

eqsplikacia:

proeqtis saxelwodeba

q. Tbilisi, naZaladevis raionSi
xevZmaris quCa #33-Si arsebul miwis nakveTze
(nak. #01.11.17.001.095)
mraval funqciuri Senobis koreqtirebuli proeqti

Sps "epik dizaini"
mis.: q. Tbilisi, mazniaSvilis q. #4
saidentifikacio kodi: 404466289

Tanamdeboba	gvari	xelmowera	TariRi
direqtori	n. sixaruliZe		
pr. avtorebi	n. sixaruliZe		
	a. jobava		
masStabi	1:100	simaRlis gansazRvris sqema	
TariRi			
stadia		furclebi	furceli
proeqti			

ganmarTebiTi baraTi

saproeqto miwis nakveTi mdebareobs q. TbilisSi, xevZmaris quCa #33-Si miwis nakveTis sakadastro kodia 01.11.17.001.195, xolo farTobi Seadgens 684.0 kv.m-s.

miwis nakveTs ori mxridan, aRmosavleTidan da dasavleTidan esazRvreba sazogadoebrivi sivrce - xevZmarisa da SeSeliZis quCebi, xolo CrdiloeTidan da samxreTidan registrirebuli miwis nakveTebi.

q. Tbilisis gen-gegmis funqciuri zonirebis rukis mixedviT, miwis nakveTi mdebareobs sazogadoebriv-saqmiani zina 2-Si (ssz-2).

miwis nakveTze gaTvaliswinebulia mravalfunqciuri Senobis aSeneba. asaSenebeli Senobis maqsimaluri simaRlis gansazRvra xdeba SeSeliZis quCis mxridan. romelic warmoadgens sazogadoebriv sivrces nawilobrivSeSeliZis quCasa da adgilobrivi TviTmmarTvelobis sakuTrebaSi arsebul gamwvanebis zolis. simaRlis gansazRvris formulaSi Y-is mniSvneloba, zonis Sesabamisad aris 0.3.

H=L/Y

H= 21.36/0.3=71.2 m

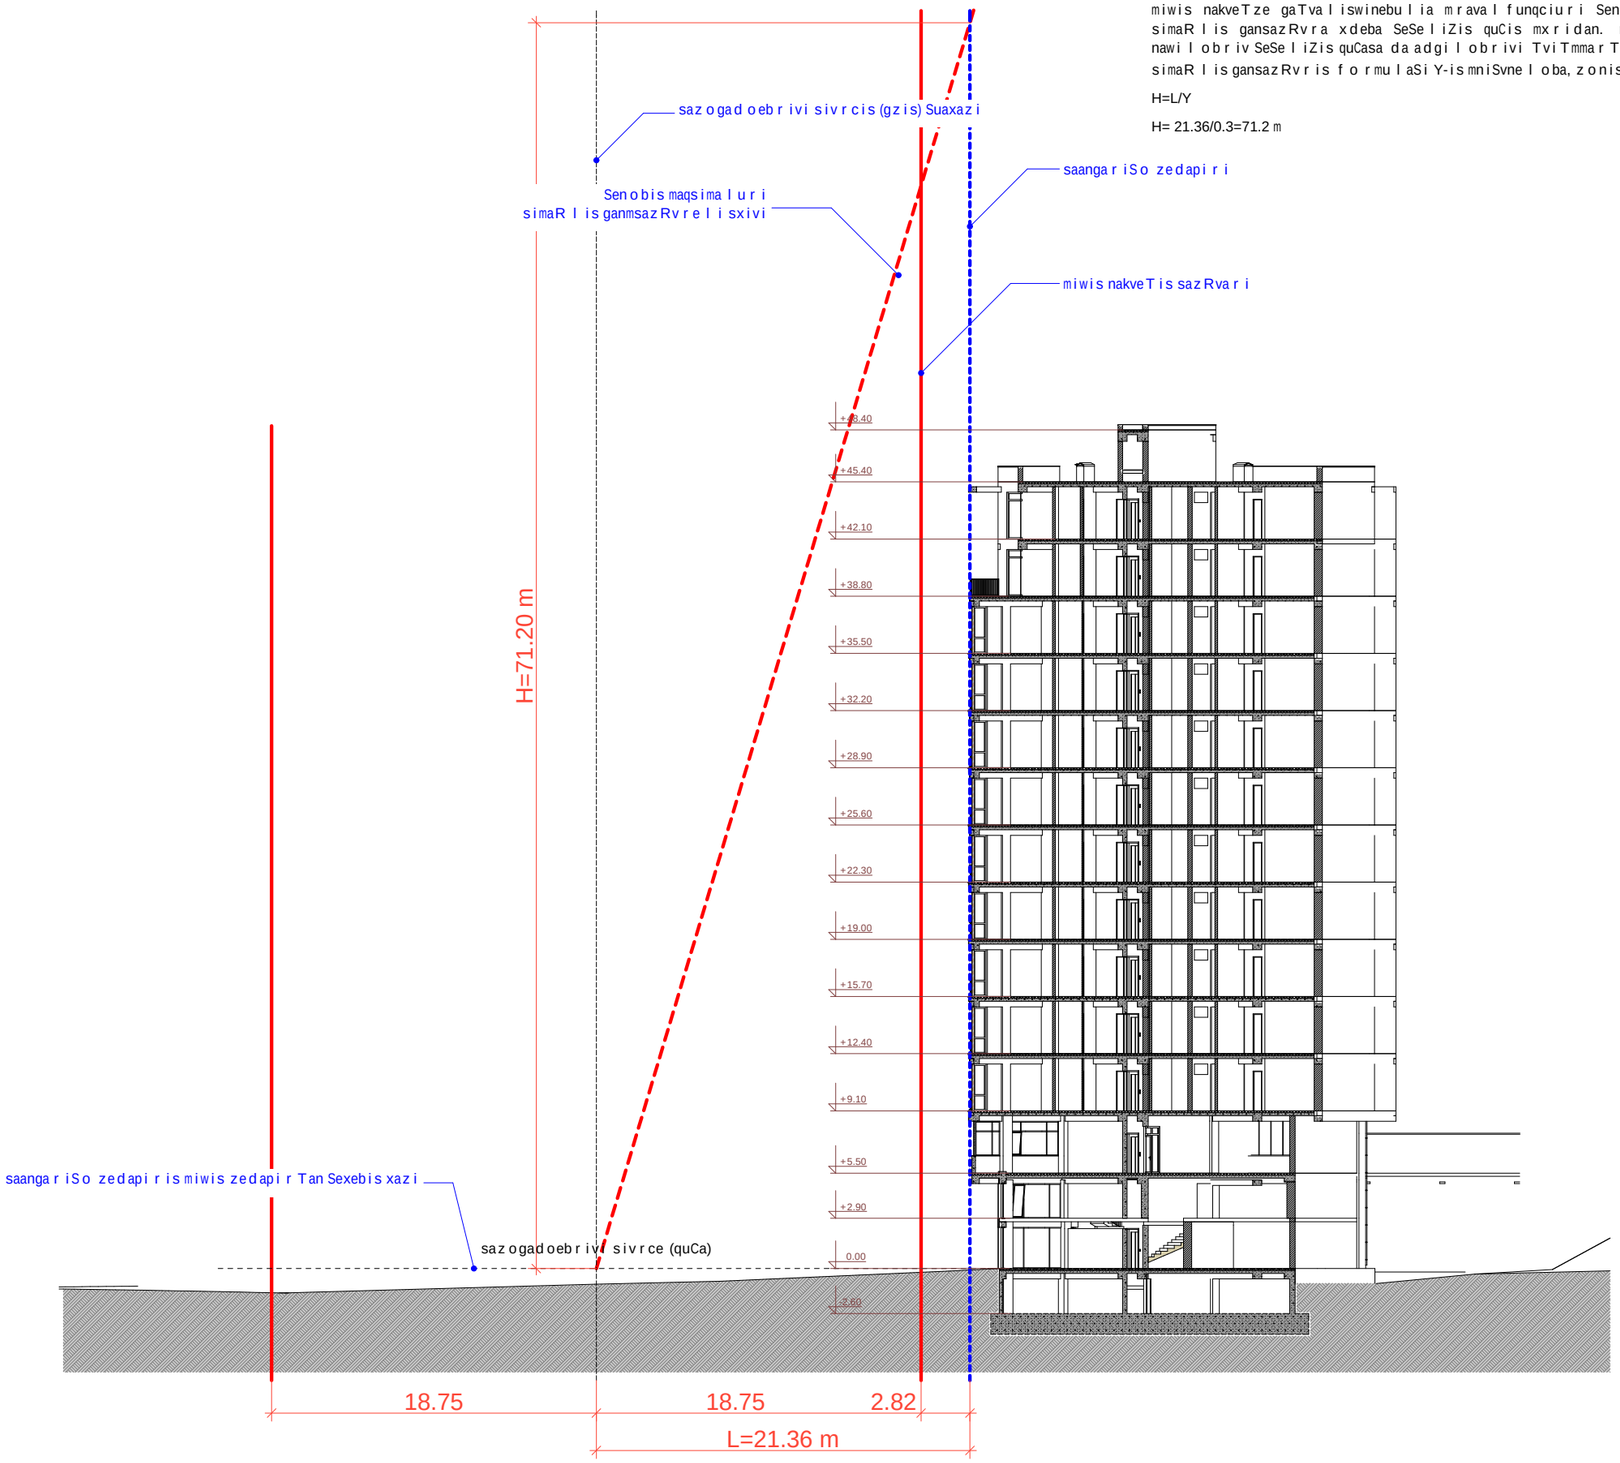

eqsplikacia:

proeqtis saxelwodeba			
q. TbilisSi, naZaladevis raionSi xevZmaris quCa #33-Si arsebuli miwis nakveTze (nak. #01.11.17.001.095) mravalfunqciuri Senobis koreqtirebuli proeqti			
EPIC DESIGN		Sps "epik dizaini" mis.: q. Tbilisi, mzniaSvilisq. #4 saidentifikaciokodi: 404466289	
Tanamdeboba	gvari	xelmowera	TariRi
direqtori	n.sixaruliZe		
pr.avtorebi	n.sixaruliZe		
	a. jobava		
masStabi	1:100	simaRlis gansazRvris sqema	
TariRi			
stadia		furclebi	furceli
proeqti			