
ფორმატი
A-2

ჭრილი A-1/A-1

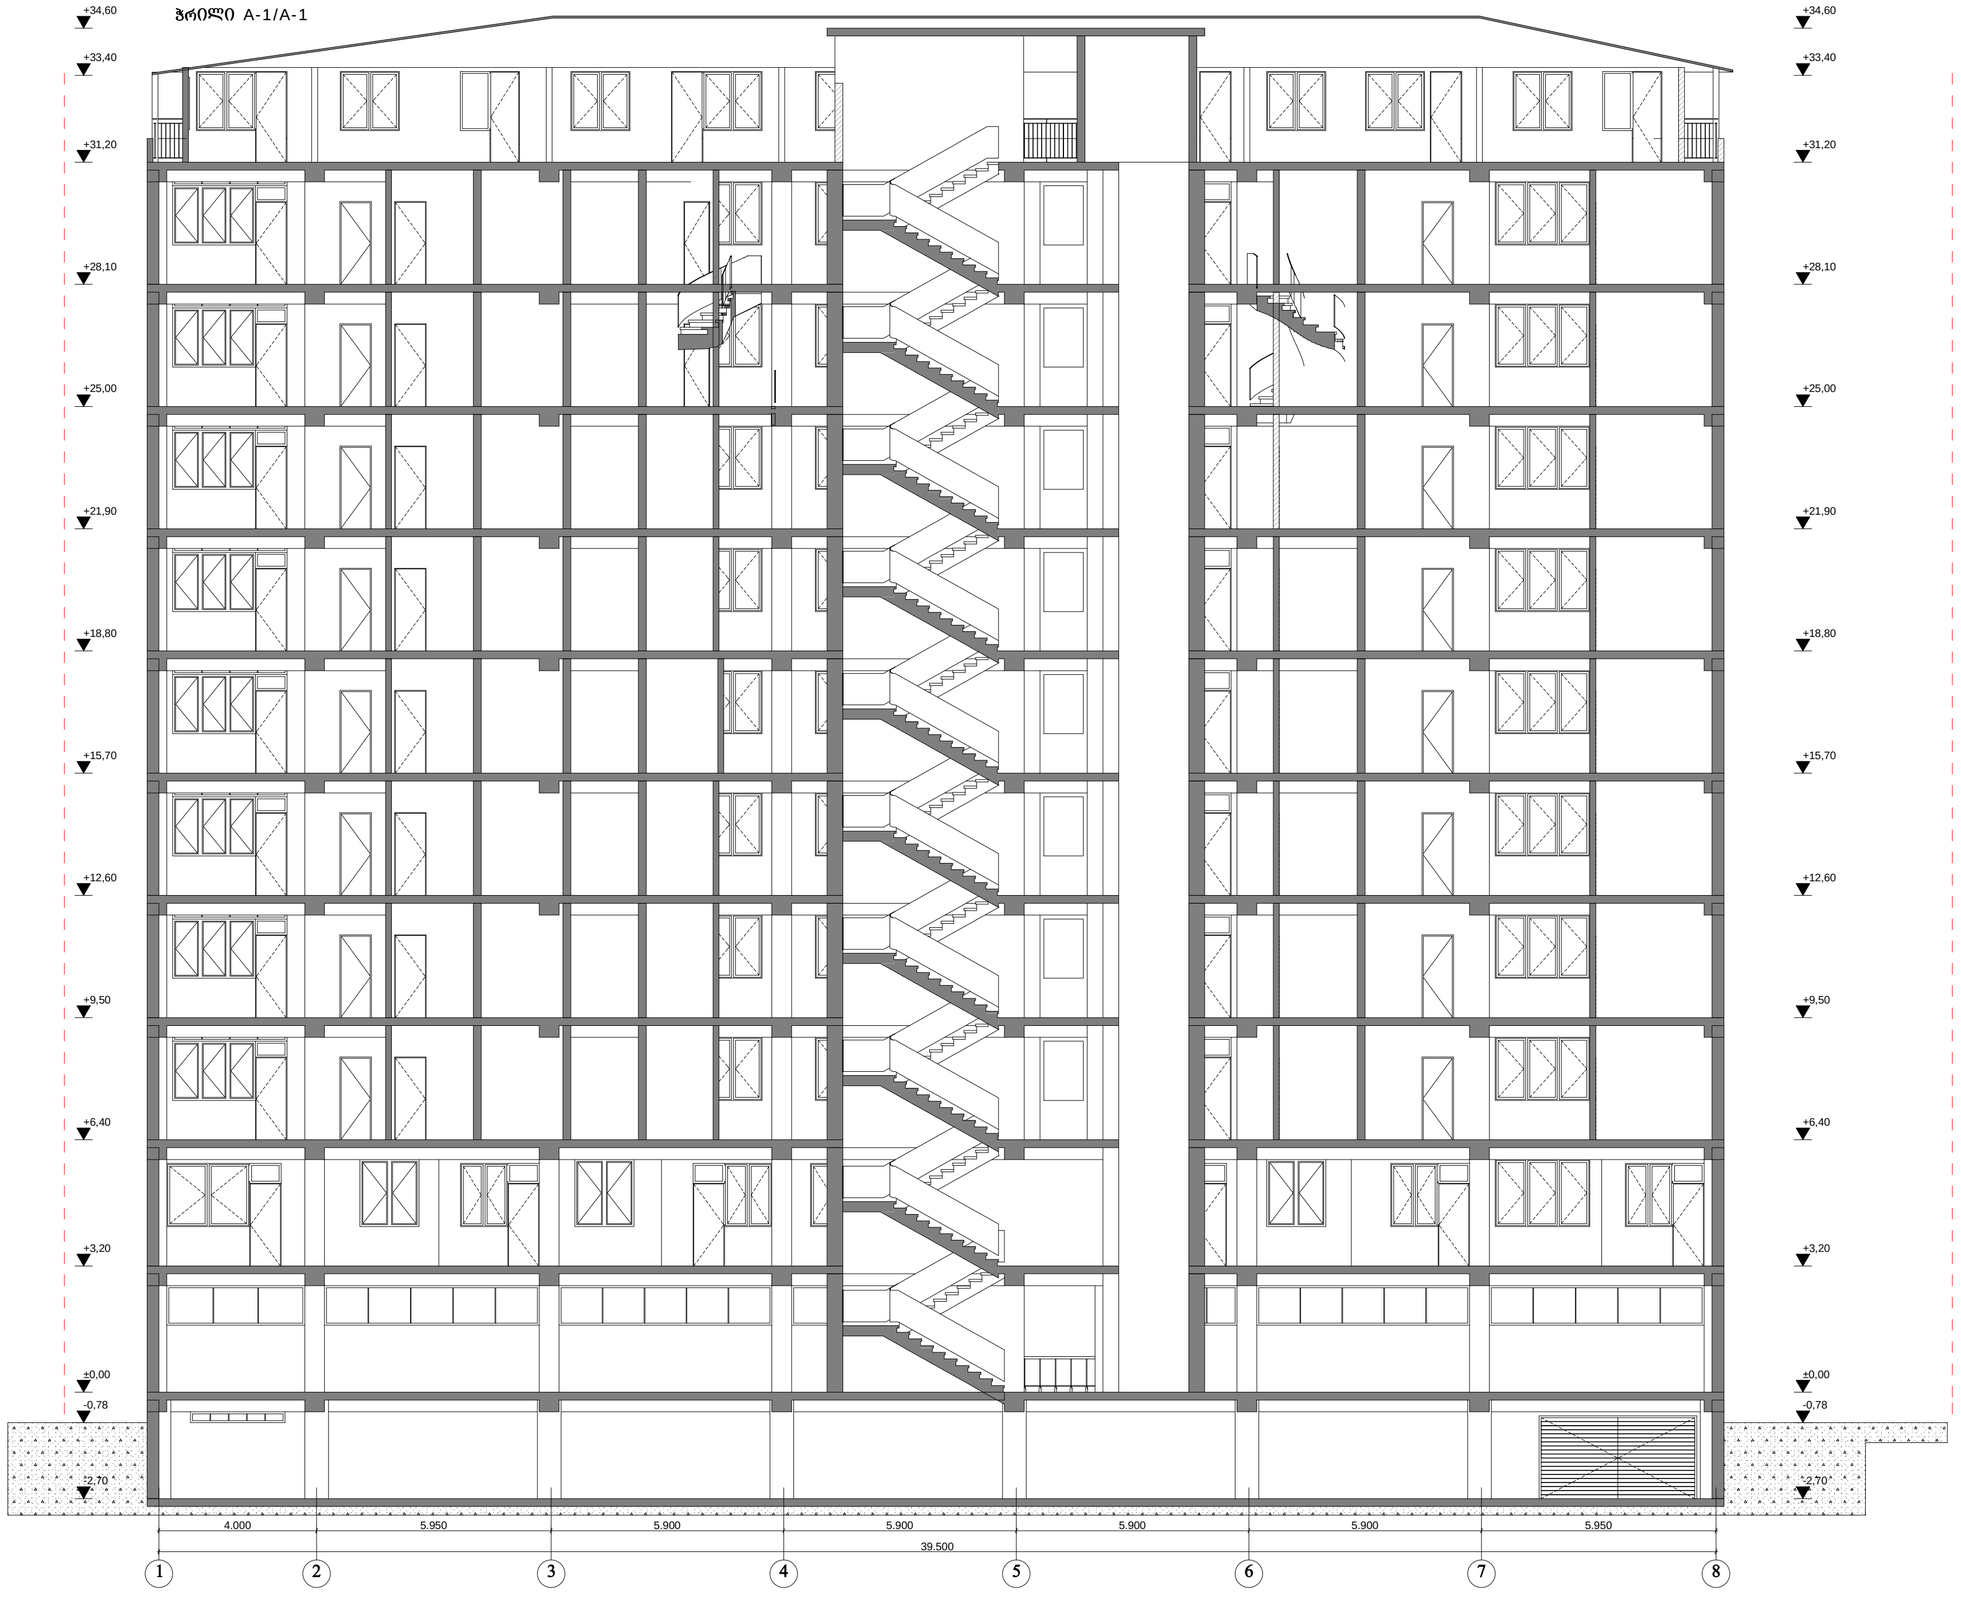


პროექტირება		
დირექტორი	ჭრილი A-1/A-1	
პროექტის მთავარი არქიტექტორი	კ. დგებუაძე	
დაამუშავა	კ. დგებუაძე	
მასშტაბი	ფორმელი	თარიღი
1:100	17	

ქალაქი თბილისი,დასახლება აეროდრომი,ქუჩა 1, №2დ-ში მდებარე ტერიტორიაზე საზოგადოებრივი-საცხოვრებელი შენობის კორექტირებული პროექტი

შპს „მადანი"

დაუსაბუთებელია ისპასუხისმგებლობა საქმიანობის შედეგად მიყენებულ ზიანზე, რომელიც გამოწვეულია ნებისმიერი ტიპის ინფორმაციის გამოყენებით, რომელიც არ შეესაბამება №2ფ-ვმ ფორმით წარმოდგენილ ინფორმაციას

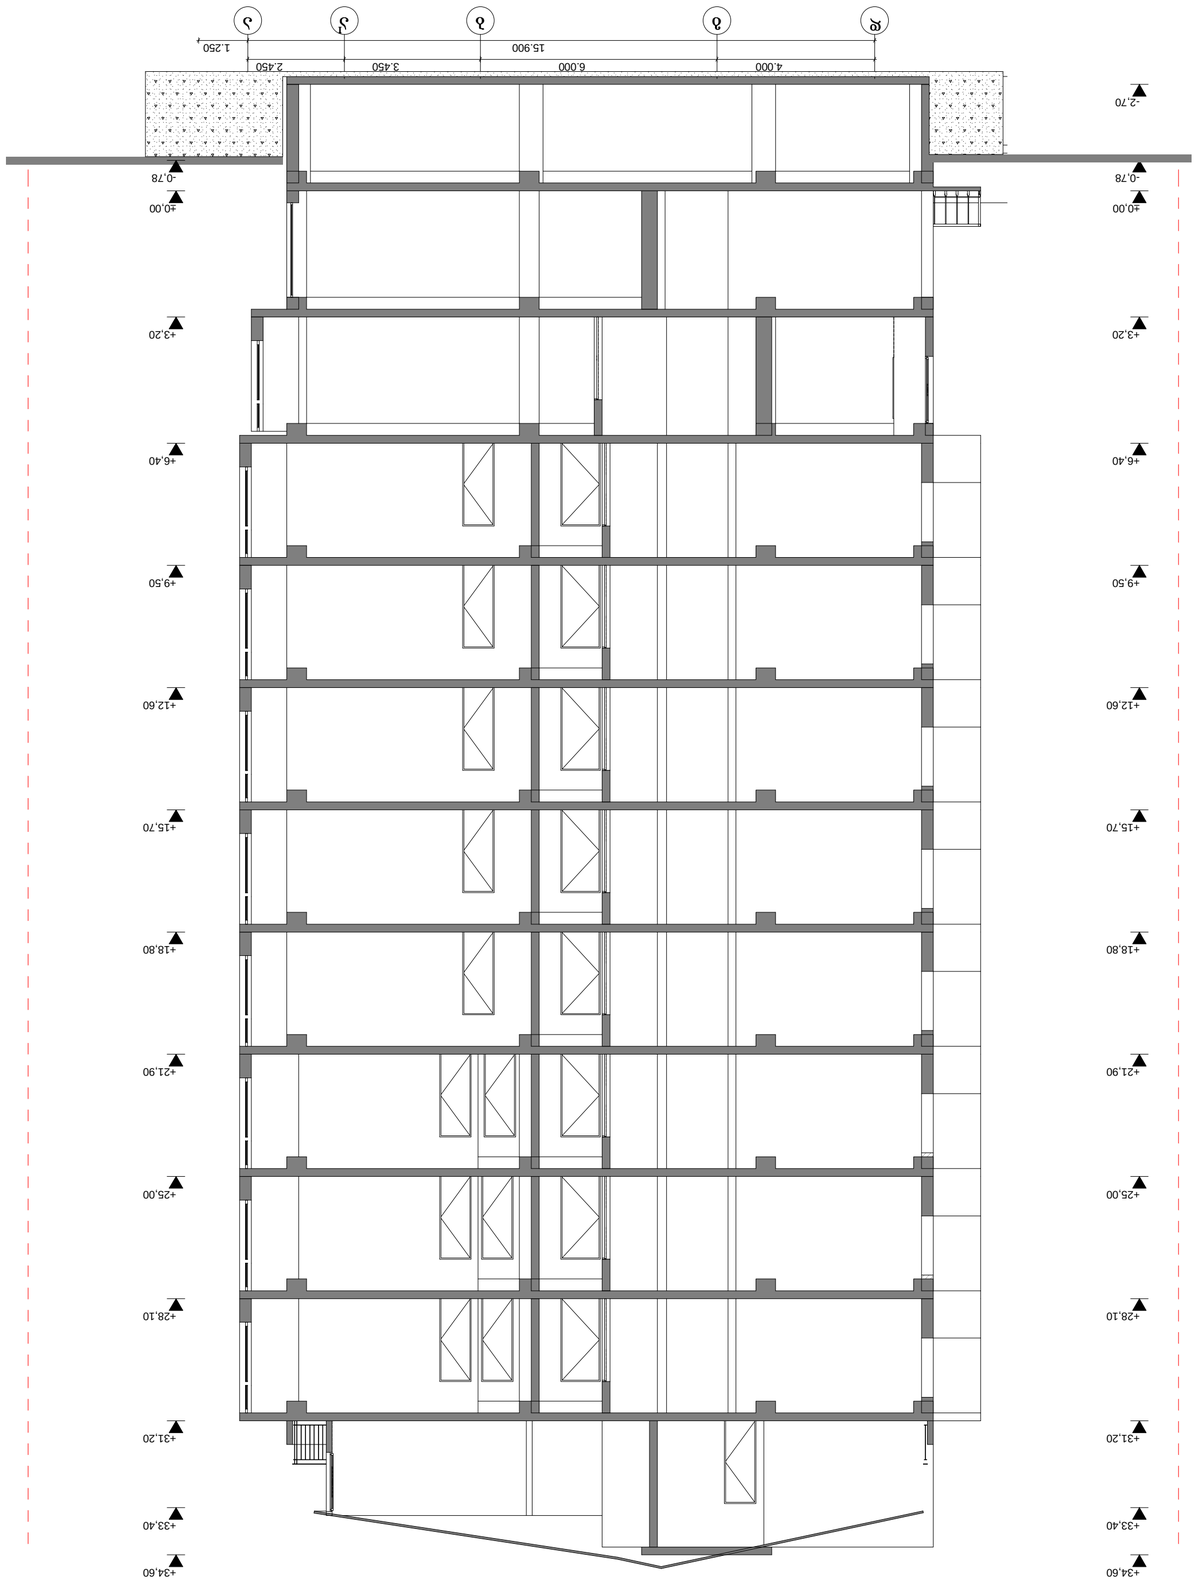

ვერტიკალური განივკვეთი А-2/А-2



დაუსაბუთებელია ისპასუხისმგებლობა საქმიანობის შედეგად მიყენებულ ზიანზე, რომელიც გამოწვეულია ნებისმიერი ტიპის ინფორმაციის გამოყენებით, რომელიც არ შეესაბამება №2ფ-ვმ ფორმით წარმოდგენილ ინფორმაციას

ვერტიკალური განივკვეთი А-2/А-2

А-2

შენობა