



ფორმატი	
A-2	

ფასადი ა-დ ღერძებში

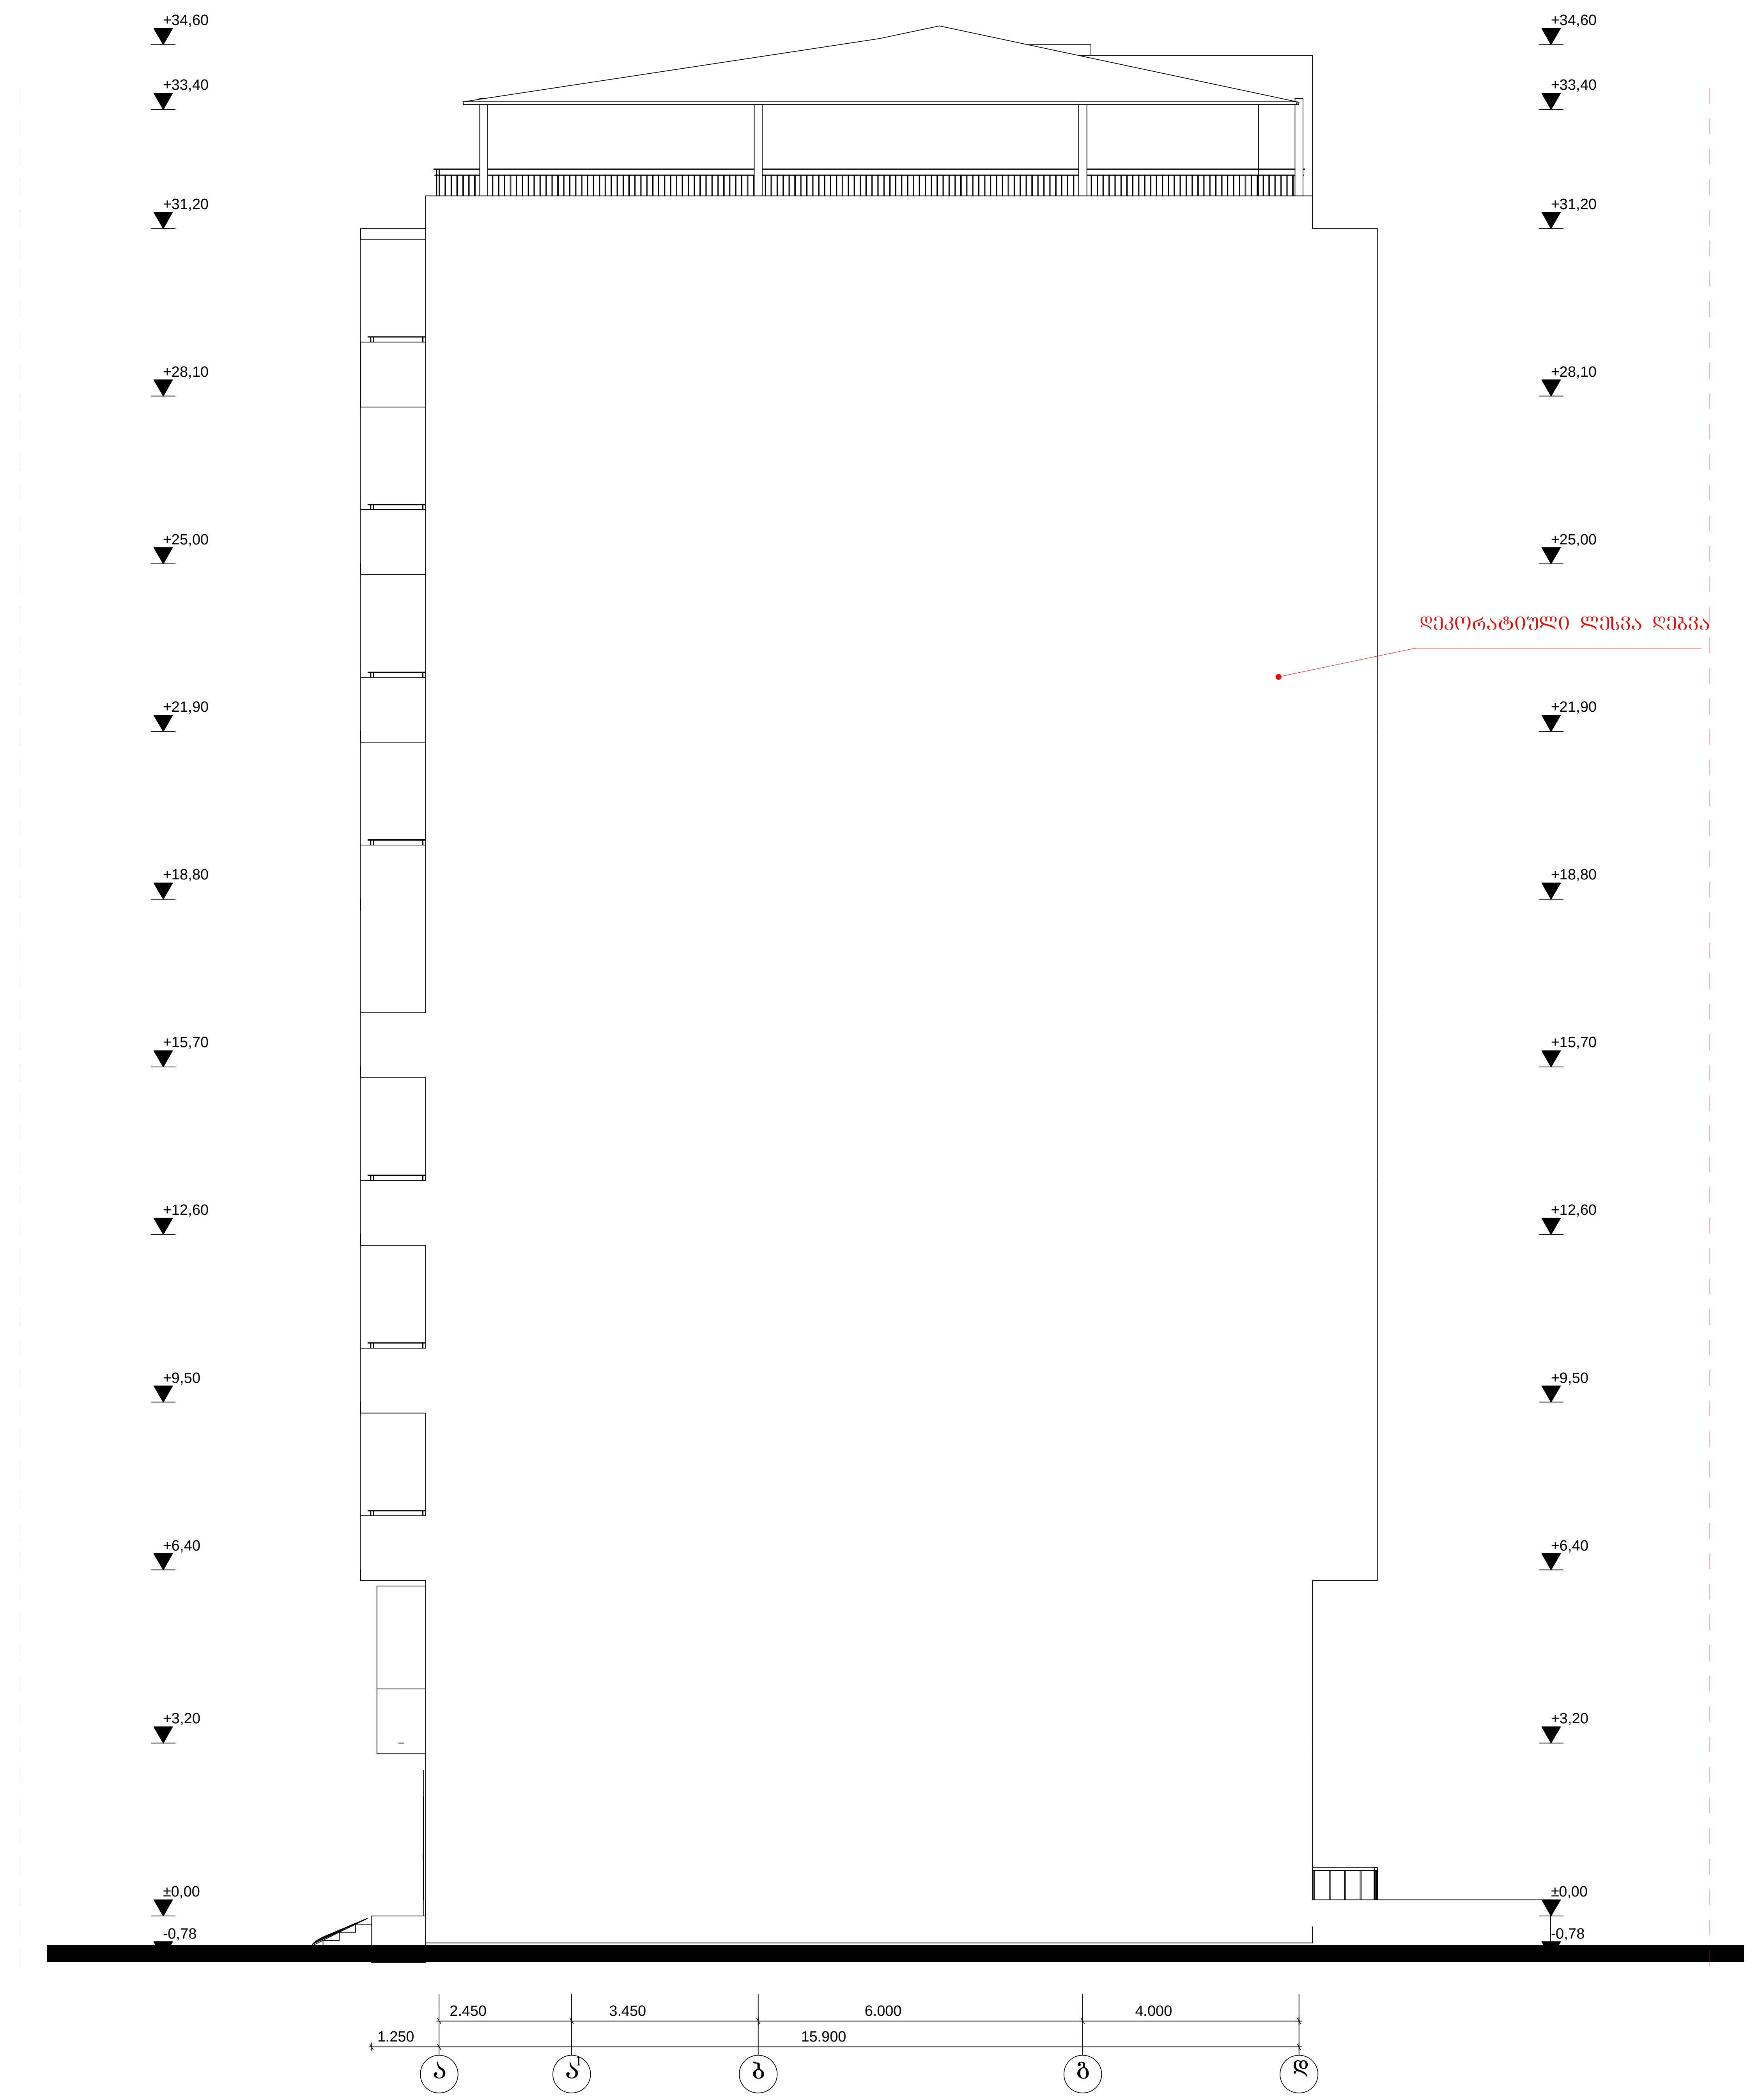

პროექტირება		
ფასადი ა-დ ღერძებში		
დირექტორი	ზ. მიქაშავიძე	
პროექტის მთავარი არქიტექტორი	კ. დგებუაძე	
დაამუშავა	კ. დგებუაძე	
მასშტაბი	ფურცელი	თარიღი
1:100	20	

ქალაქ თბილისი,დასახლება აეროდრომი,ქუჩა 1, №2დ-ში მდებარე ტერიტორიაზე საზოგადოებრივი-საცხოვრებელი შენობის კორექტირებული პროექტი

შპს „მადანი"

ფურცელი
A-2



პროექტირება		
ფასადი 8-1 ღერძებში		
დირექტორი	ზ. მიქაშავიძე	
პროექტის მთავარი არქიტექტორი	ქ. ღვებუაძე	
დაამუშავა	ქ. ღვებუაძე	
მასშტაბი	ფორმელი	თარიღი
1:100	21	

ქალაქი თბილისი,დასახლება აეროდრომი,ქუჩა 1, №2დ-ში მდებარე ტერიტორიაზე საზოგადოებრივი-საცხოვრებელი შენობის კორექტირებული პროექტი

შპს „მადანი"

ფორმატი
A-2

ფასადი დ-ა ღერძებში



პროექტირება		
ფასადი დ-ა ღერძებში		
დირექტორი	ზ. მიქაშავიძე	
პროექტის მთავარი არქიტექტორი	ქ. დგებუაძე	
დაამუშავა	ქ. დგებუაძე	
მასშტაბი	ფორმელი	თარიღი
1:100	22	

ქალაქი თბილისი,დასახლება აეროდრომი,ქუჩა 1, №2დ-ში მდებარე ტერიტორიაზე საზოგადოებრივი-საცხოვრებელი შენობის კორექტირებული პროექტი

შპს „მადანი"