შენობის მაქსიმალური სიმაღლის განმსაზღვრელი სქემა
საპროექტო ჭრილი S-001

მასშტაბი 1 :200

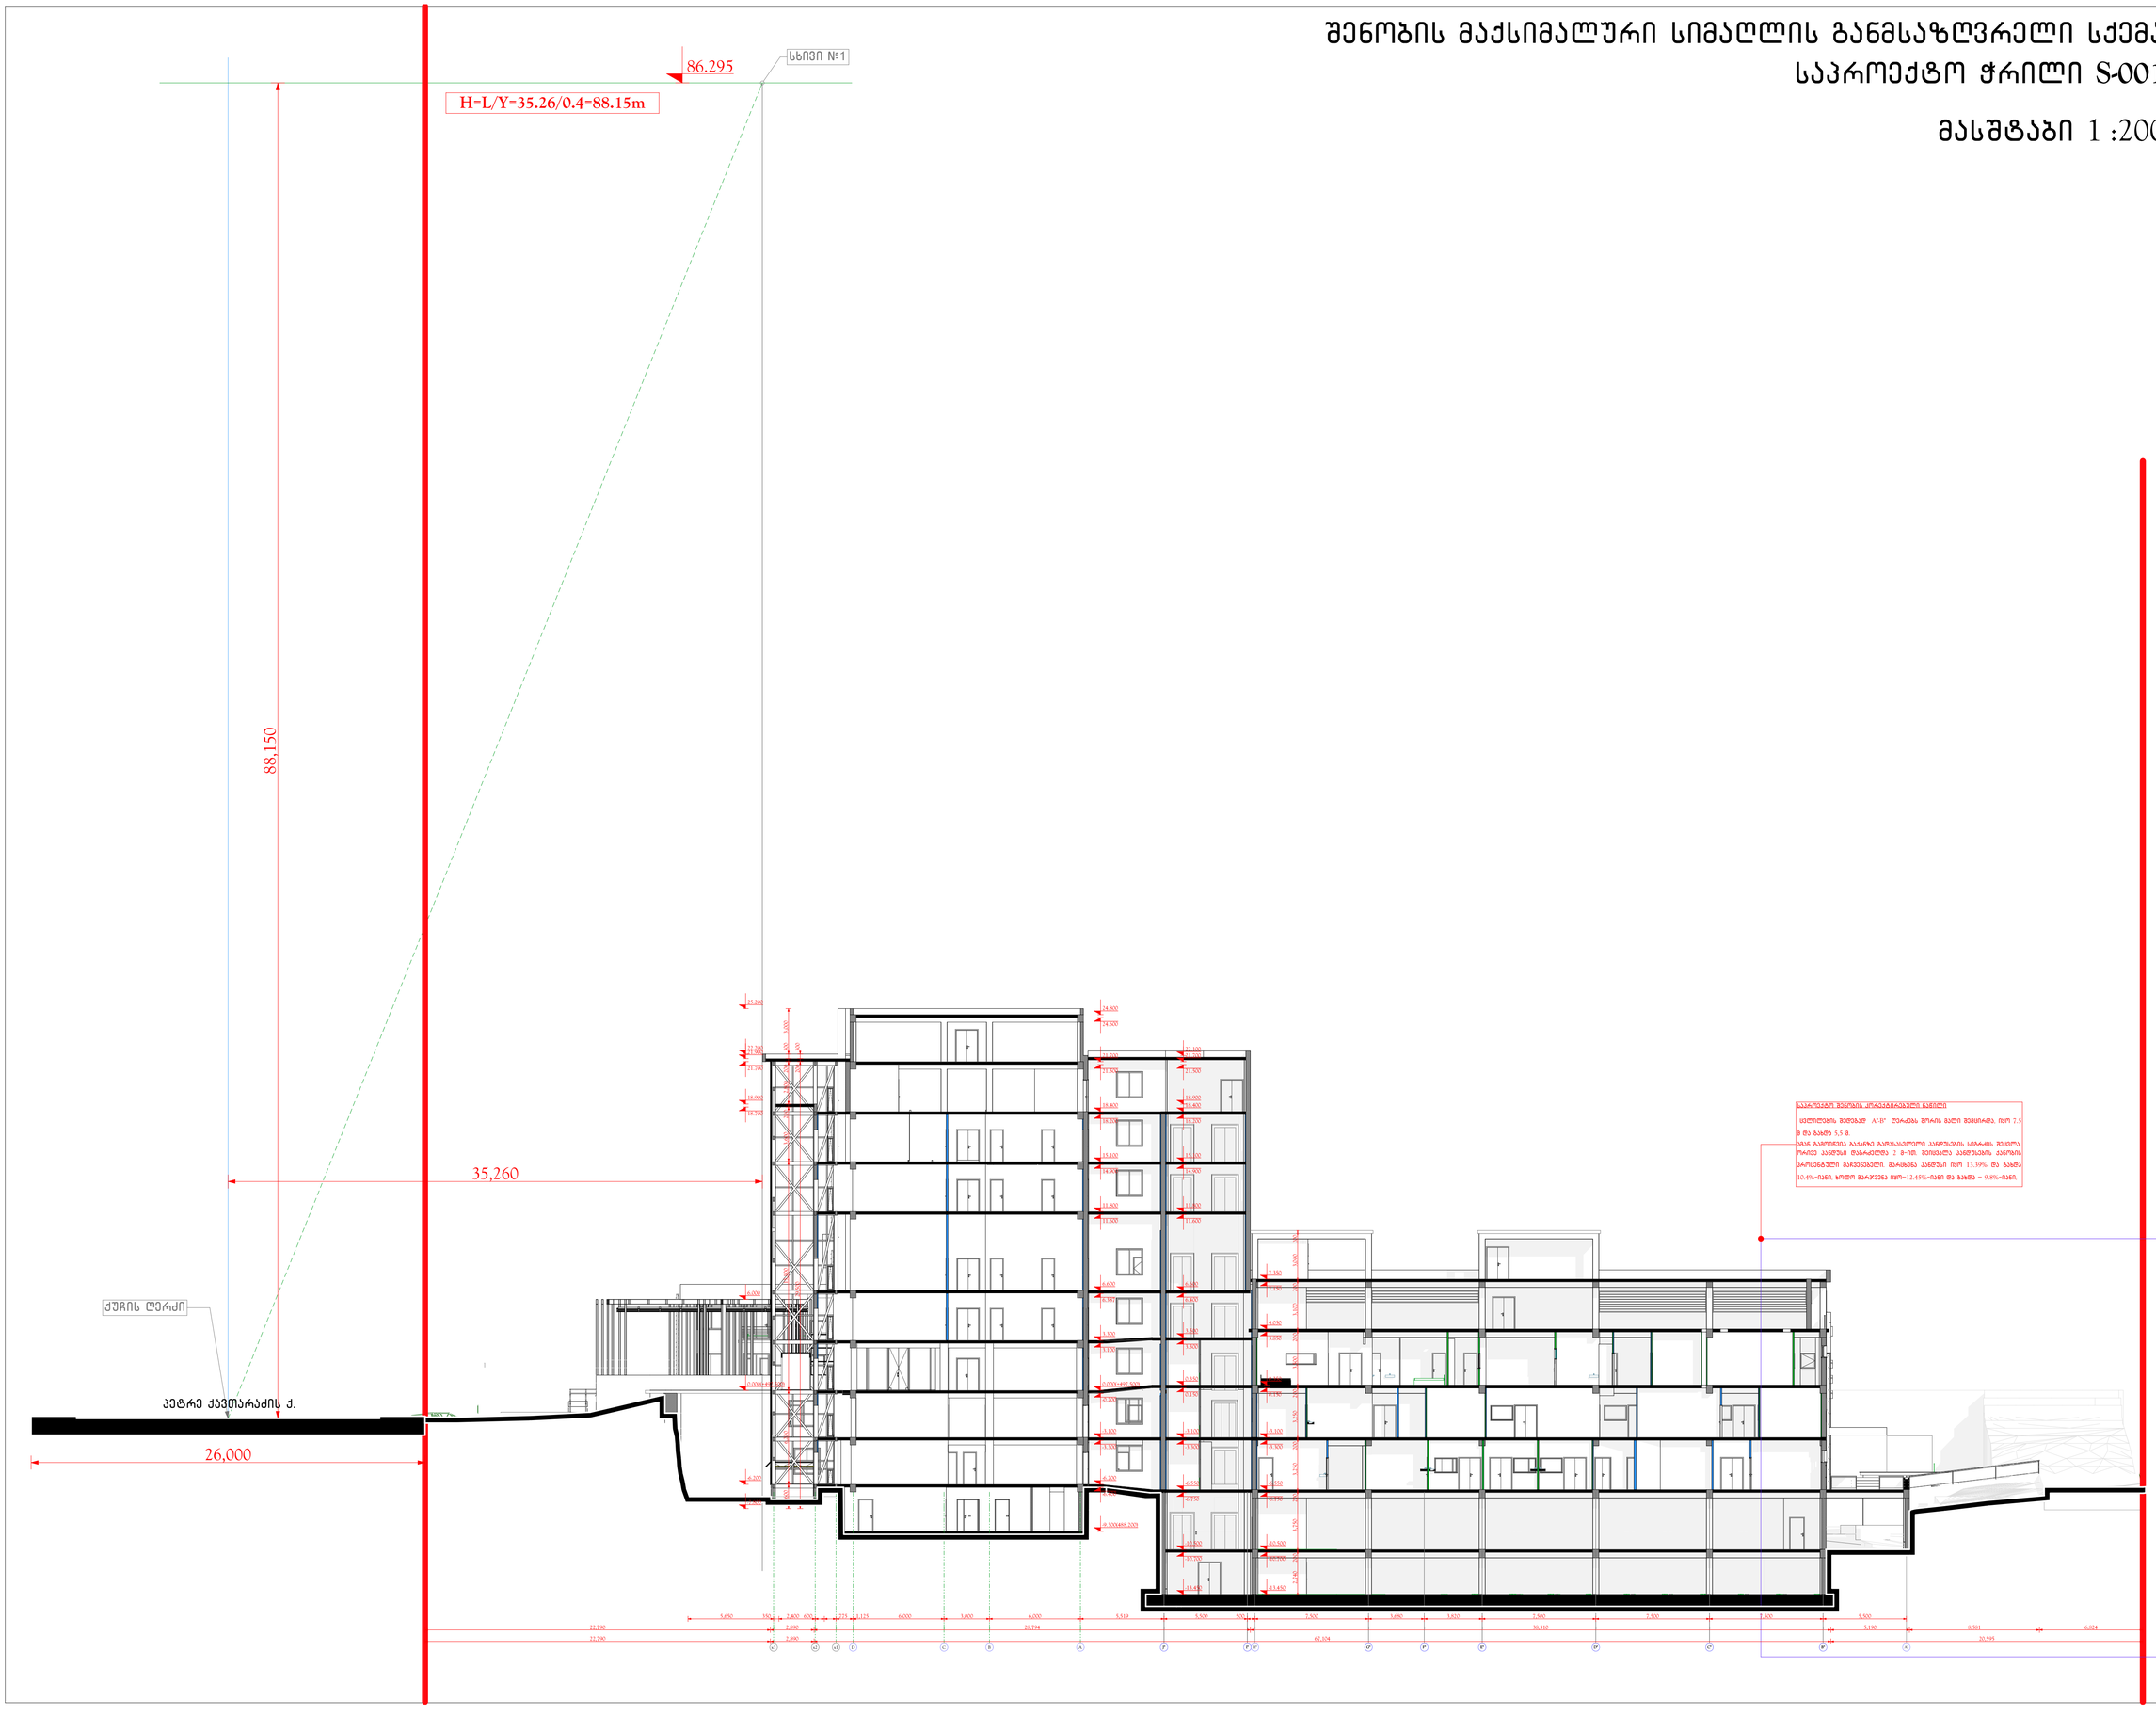

ფორმატი PAPER SIZE	შეკვეთის № CONTRACT №	პროექტის № PROJECT №	ფაილის სახელი FILE NAME
800X520	...	...	...

ლეგენდა LEGEND

შენიშვნები NOTES

1.
2.
3.
4.

სინჯვეშიანი სკვნა KEY PLAN

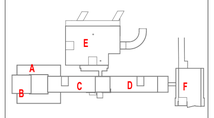

შემკვეთი PRINCIPAL
ს.ს. საქართველოს ონკოლოგიის ეროვნული ცენტრი
მისამართი: ქალაქი თბილისი, დიდი დიღომის მასივი
(995 32) 2 70 01 01, 2 70 01 02
E-mail: info.ncco@ncco.ge
www.ncco.ge

პროექტი PROJECT
ონკოლოგიური კლინიკები
Central Hospital

მისამართი ADDRESS
ქ. თბილისი, ქავთარაძის ქუჩა № 23
Tbilisi, Kavtaradze street, 23

თანამდებობა Position	სახელი, გვარი Name, Surname	ხელმოწერა Signature
მთავარმენარე Owner	ი. ბარნაბიშვილი I. Barnabishvili	
მთავარმენარე Owner	ნ. ალხანიშვილი N. Alkhanishvili	
პრ. მთ. პროექტირების ხელმძღვანელი Chief Architect of the Project	ნ. ალხანიშვილი N. Alkhanishvili	
კონსტრუქტორი Constructor	დ. ცაცავა D. Cartava	
მთ. ტექნოლოგი Chief Technologist	თ. ჯორჯაძიძე T. Jomarjidze	
შემსრულებელი Performing work		
შემოწმებულ Checked by		

APEX Studio 1
მთა. ვაშლის სანეების 17
საკონტაქტო: მობილური: (+994 ,(ქა. ბაქო, შესახვედრი №1
ტელ: (+995 577 77 55 33
E-mail: apexstudio.ge@ gmail. com

არქიტექტურული ნაწილი ARCHITECTURE

მასშტაბი SCALE	1 : 100	თარიღი DATE OF ISSUE	02.06.2017.
ნახაზის DRWG.		კორექტირება REVISIONS	
		№	კორექტ. REV.	თარიღი DATE
		1		
		2		
		3		
სქემა Plan level				

სტადია STAGE	ინდექსი INDEX	ფურც. PAGES
სამუშაო პროექტი Working Draft		A-

შენობის მაქსიმალური სიმაღლის განმსაზღვრელი სქემა

საპროექტო ჭრილი E-004

მასშტაბი 1 :200

საპროექტო ფლიგელი

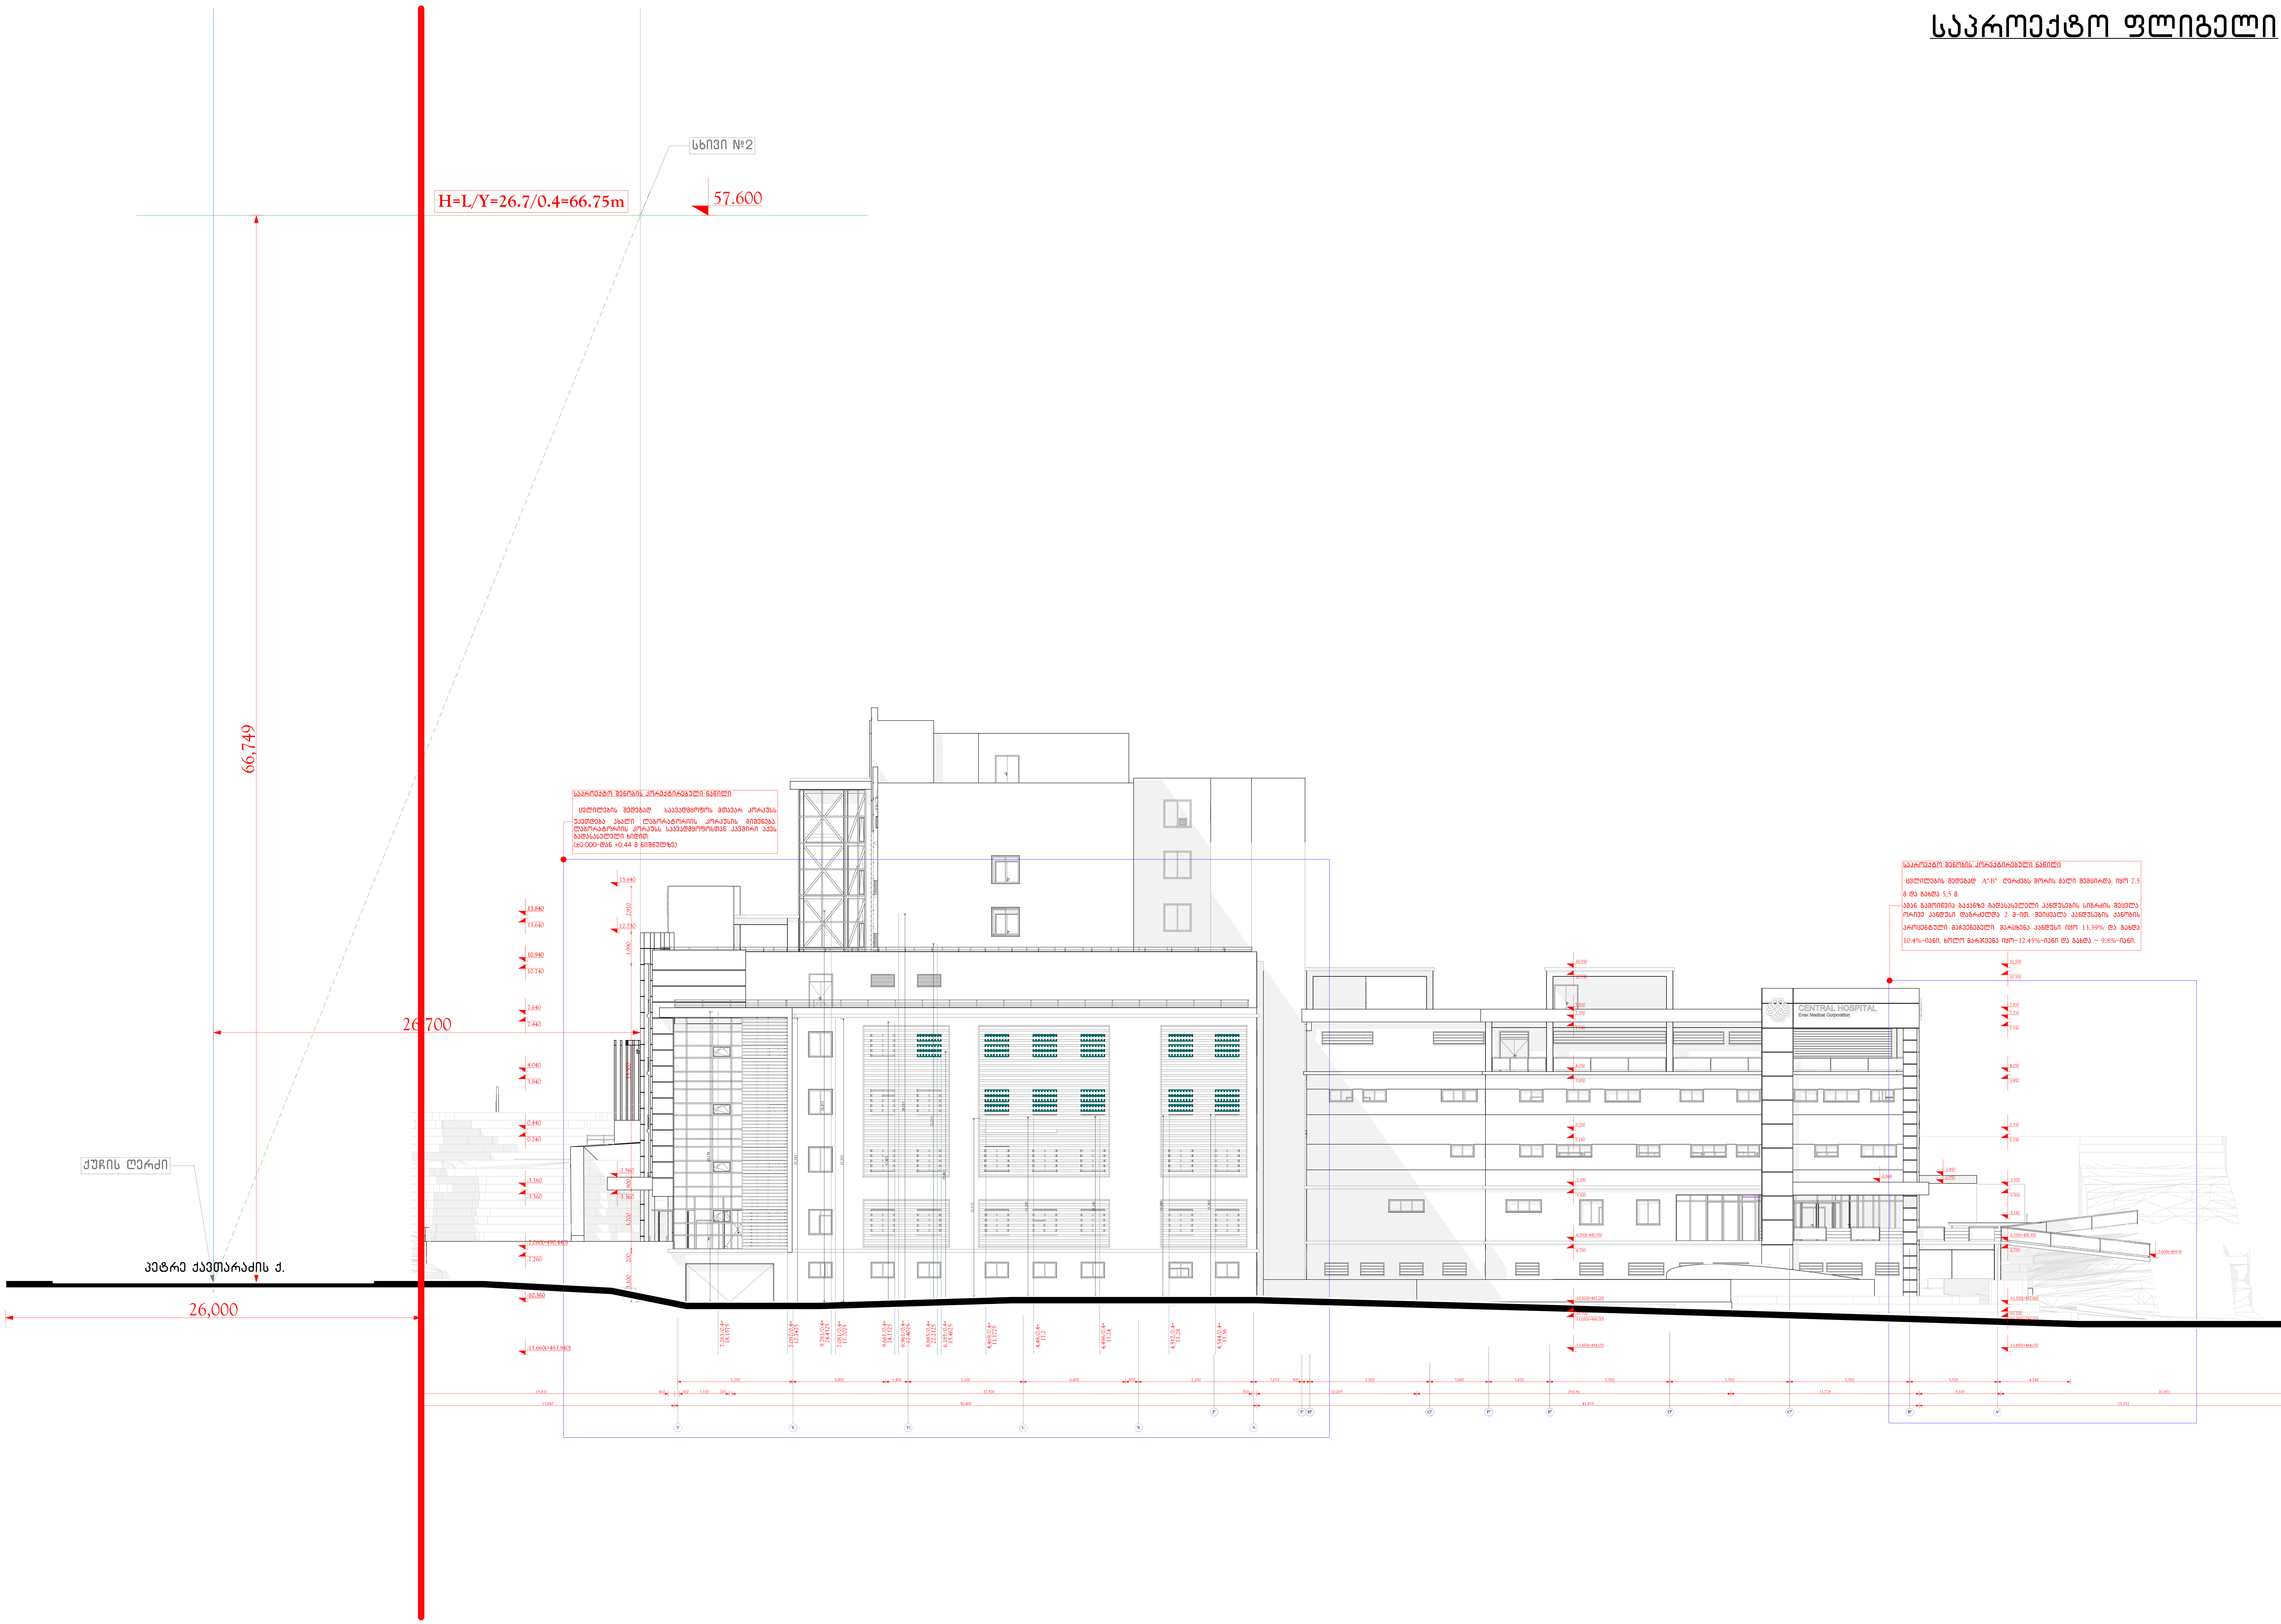

ფორმატი PAPER SIZE	დაკვეთა № CONTRACT №	პროექტის № PROJECT №	ფაილის სახელი FILE NAME
800X570	...	...	...

პირობითი აღნიშვნები — LEGEND

შენიშვნები — NOTES

1.
2.
3.
4.

სიტუაციური სქემა — KEY PLAN

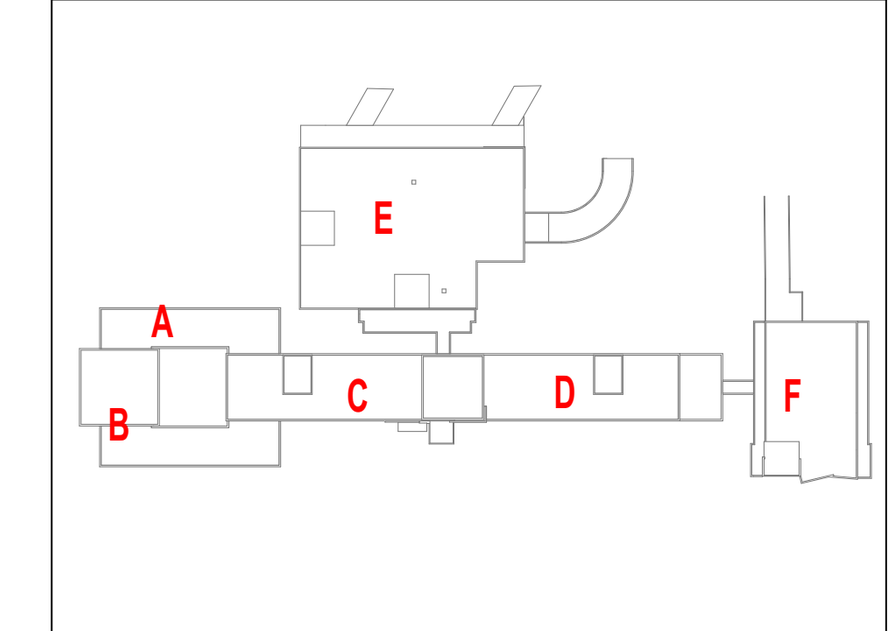

დამკვეთი — PRINCIPAL

ს.ს. სამედიცინო კორპორაცია ევექსი
თბილისი, ვაჟა-ფშაველას №40
(99532) 2 55 05 05 ტელ./ფაქსი:
E-mail: info-evex@evex.ge
www. evex. ge

პროექტი — PROJECT: ცენტრალური ჰოსპიტალი — Central Hospital

მისამართი — ADDRESS: ქ. თბილისი, ქავთარაძის ქუჩა № 23 — Tbilisi, Kavtaradze street, 23

თანამდებობა Position	სახელი, გვარი Name, Surname	ხელმოწერა Signature
დირექტორი Director	ი. ბარნაბიშვილი I. Barnabishvili	
დირექტორი Director	ნ. ალექსიადისი N. Aleksiadis	
პრ. მთ. არქიტექტორი Chief Architect of the Project	ნ. ალექსიადისი N. Aleksiadis	
კონსტრუქტორი Constructor	დ. ცანავა D. Canava	
მთ. ტექნოლოგი Chief Technologist	თ. ჯომარჯიძე T. Jomarjidze	
შეასრულა Performing work		
შეამოწმა Checked by		

APEX Studio 1

შპს. "აპექს სტუდიო 1"
საქართველო, თბილისი 0194, ქუს ტბის შესახვევი №1
ტელ.: (+995 97) 77 55 70
E-mail: apexstudio.ge@ gmail. com

არქიტექტურული ნაწილი — ARCHITECTURE

მასშ. SCALE	1 : 100	თარიღი DATE OF ISSUE	02.06.2017.

ნახაზი DRWG.: გეგმა Plan level

კორექტირება REVISIONS		
№	კორექტ. REV.	თარიღი DATE
1		
2		
3		

სტადია STAGE	ინდექსი INDEX	ფურც. PAGES
მუშა პროექტი Working Draft		A -

შენობის მაქსიმალური სიმაღლის განსაზღვრის სქემა
საპროექტო შენობებმა
მასშტაბი 1 :500

ქ. თბილისის საკრებულოს ნაკვეთის საზღვრების მომზადების და საინვესტიციო განკუთვნილება

განყოფილების უფროსი	
მთავარი სპეციალისტი	

საპროექტო შენობის კორექტირებული ნაწილი

ცვლილების შედეგად "A"-"B" ღერძებს შორის მალი შემცირდა, იყო 7.5 მ და გახდა 5,5 მ.
ამან გამოიწვია აკაძაზე გადასასვლელი პანდუსების სიგრძის შემცირება. ორივე პანდუსის დაბრძელდა 2 მ-ით. შეიცვალა პანდუსების ქანობის კორექტული მარკეტებელი. მარცხენა პანდუსი იყო 13.39% და გახდა 10.4%-იანი, ხოლო მარჯვენა იყო–12.45%-იანი და გახდა – 9.8%-იანი.

საკვანძო შენობის აღგილის ცვლილება

მოთხოვნილი ცვლილება განაპირობა №4 კორპუსის აღგილის ცვლილებამ.
ხოლო №4 კორპუსის მხარსინე გათვალვა გენგეგმაზე განაპირობა
ტერიტორიაზე არსებულებაზე ნარგავებმა.

011403039024 011403039002 011403039001 011403039010 011403039042 011403039018 011403039005 011403039006 011403039011 011403039004 011403039009

ს-030 N

E-004

ასანრაფო მიმღების მთავარ პათოლოგიური ლაბორატორიის კორპუსის დამხმარე შესასვლელი

პათოლოგიური ლაბორატორიის კორპუსის ცენტრალური შესასვლელი

ცენტრალური შესასვლელი

პათოლოგიური ლაბორატორიის კორპუსის დამხმარე შესასვლელი

ა. ყაზბეგის ქ.

ქავთარაძის ქ.

საპროექტო შენობის კორექტირებული ნაწილი

ცვლილების შედეგად საავადმყოფოს მთავარ კორპუსს უკეთდება ახალი ლაბორატორიის კორპუსის მიშენება. ლაბორატორიის კორპუსს საავადმყოფოსთან აკავშირ აქვს ბაღასასვლელი ხიდით. (±0.000-დან +0.44 მ ნიშნულზე)

პირობითი აღნიშვნები

-ის კოორდინატთა სისტემის პროექცია

ძს	საცხ. შენობა	ხის ღობე	წ წყალგაყვანილობა
ას	არასაცხ. შენობა	ლობე	გაზი
	ფარდული	ქვის კედელი	კ კანალიზაცია
	მშენებარე შენობა	კედელი	სანიაღვრე
	სატრანსფორ. ჯიხური	ფლატე	სან
	ხეები	რკინიგზა	კშ კავშირგაბმულობა
		საშვეიცარული ჭები	ელ. ქსელები გაბობა
		გარე განათება	ელ. გადამცემი ბაზი

1) მიწის სამუშაოების შესრულებისას შეატყობინეთ კომუნიკაციის წარმომადგენლებს

შპს „ბიემჯი გრუპ"
საქართველო, თბილისი, შარტავის ქუჩა 14
ტელ: 598 667070; 577 158039

დირექტორი:	ზ. ბასილაძე
ახრმა:	ნ. ჯიქია
დახაზა:	ნ. ჯიქია
დამკვეთი:	შპს "დეკა"
მაშტაბი: 1:500	23/03/2017წ.

ფორმატი PAPER SIZE	A-2
ხელშეკრულების № CONTRACT №	...
პროექტის № PROJECT №	...
ფაილის სახელი FILE NAME	...

პირობითი აღნიშვნები LEGEND

- სარეკონსტრუქციო შენობები
- სადემონტაჟო შენობები
- წყალშემკრები მილები
- ახალი ნერგები (20 ცალი)
- ჯგუფი "პიმალაის კედარი"

ექსპლიკაცია

1. მთავარი შენობა
2. საქვაბე
3. ჩილერი
4. ახალი შენობა
5. დასასვენებელი პარკი
6. ბიოლოგიური ლაბორატორიის შენობა

დამკვეთი PRINCIPAL	ს.ს. საქმიანი ცენტრალური კლინიკა მმართ. პირი: ვასე-ზვიადაური №40 (995 32) 2 55 05 05 ტელ./ფაქსი E-mail: info-ever@ever.ge www. ever. ge
პროექტი PROJECT	ცენტრალური კლინიკა Central Hospital
მისამართი ADDRESS	ქ. თბილისი, ქავთარაძის ქუჩა № 23 Tbilisi, Kavtaradze street, 23

თანამდებობა Position	სახელი, გვარი Name, Surname	ხელმოწერა Signature
დირექტორი Director	ი. ბარნაბიშვილი I. Barnabishvili	
დირექტორი Director	ნ. ალექსიაძის N. Aleksiadis	
პრ. მთ. არქიტექტორი Chief Architect of the Project	ნ. ალექსიაძის N. Aleksiadis	
კონსტრუქტორი Constructor	დ. ცანავა D. Canava	
მთ. ტექნოლოგი Chief Technologist	თ. ჯოჯუაშვილ T. Jomarjidze	
შესაწერა Performing work		
შემოწმა Checked by		

APEX Studio 1

შპს "აპექს სტუდიო 1"
საქართველო, თბილისი 0194, კეკ ბაზა მასაჯები №1
ტელ: (+995 97) 77 55 70
E-mail: apexstudio.ge@ gmail. com

არქიტექტურული ნაწილი ARCHITECTURE

მასშტ. SCALE	1 : 100	თარიღი DATE OF ISSUE	02.06.2017.
ნახაზის DRWG.		კორექტირება REVISIONS	
გეგმა Plan level		№ კორექტ. REV.	თარიღი DATE
		1	
		2	
		3	

სტადია STAGE	ინდექსი INDEX	ფურც. PAGES
შუშე პროექტი Working Draft	A-004	A-