
ჭრილი 1-1 მ 1:50

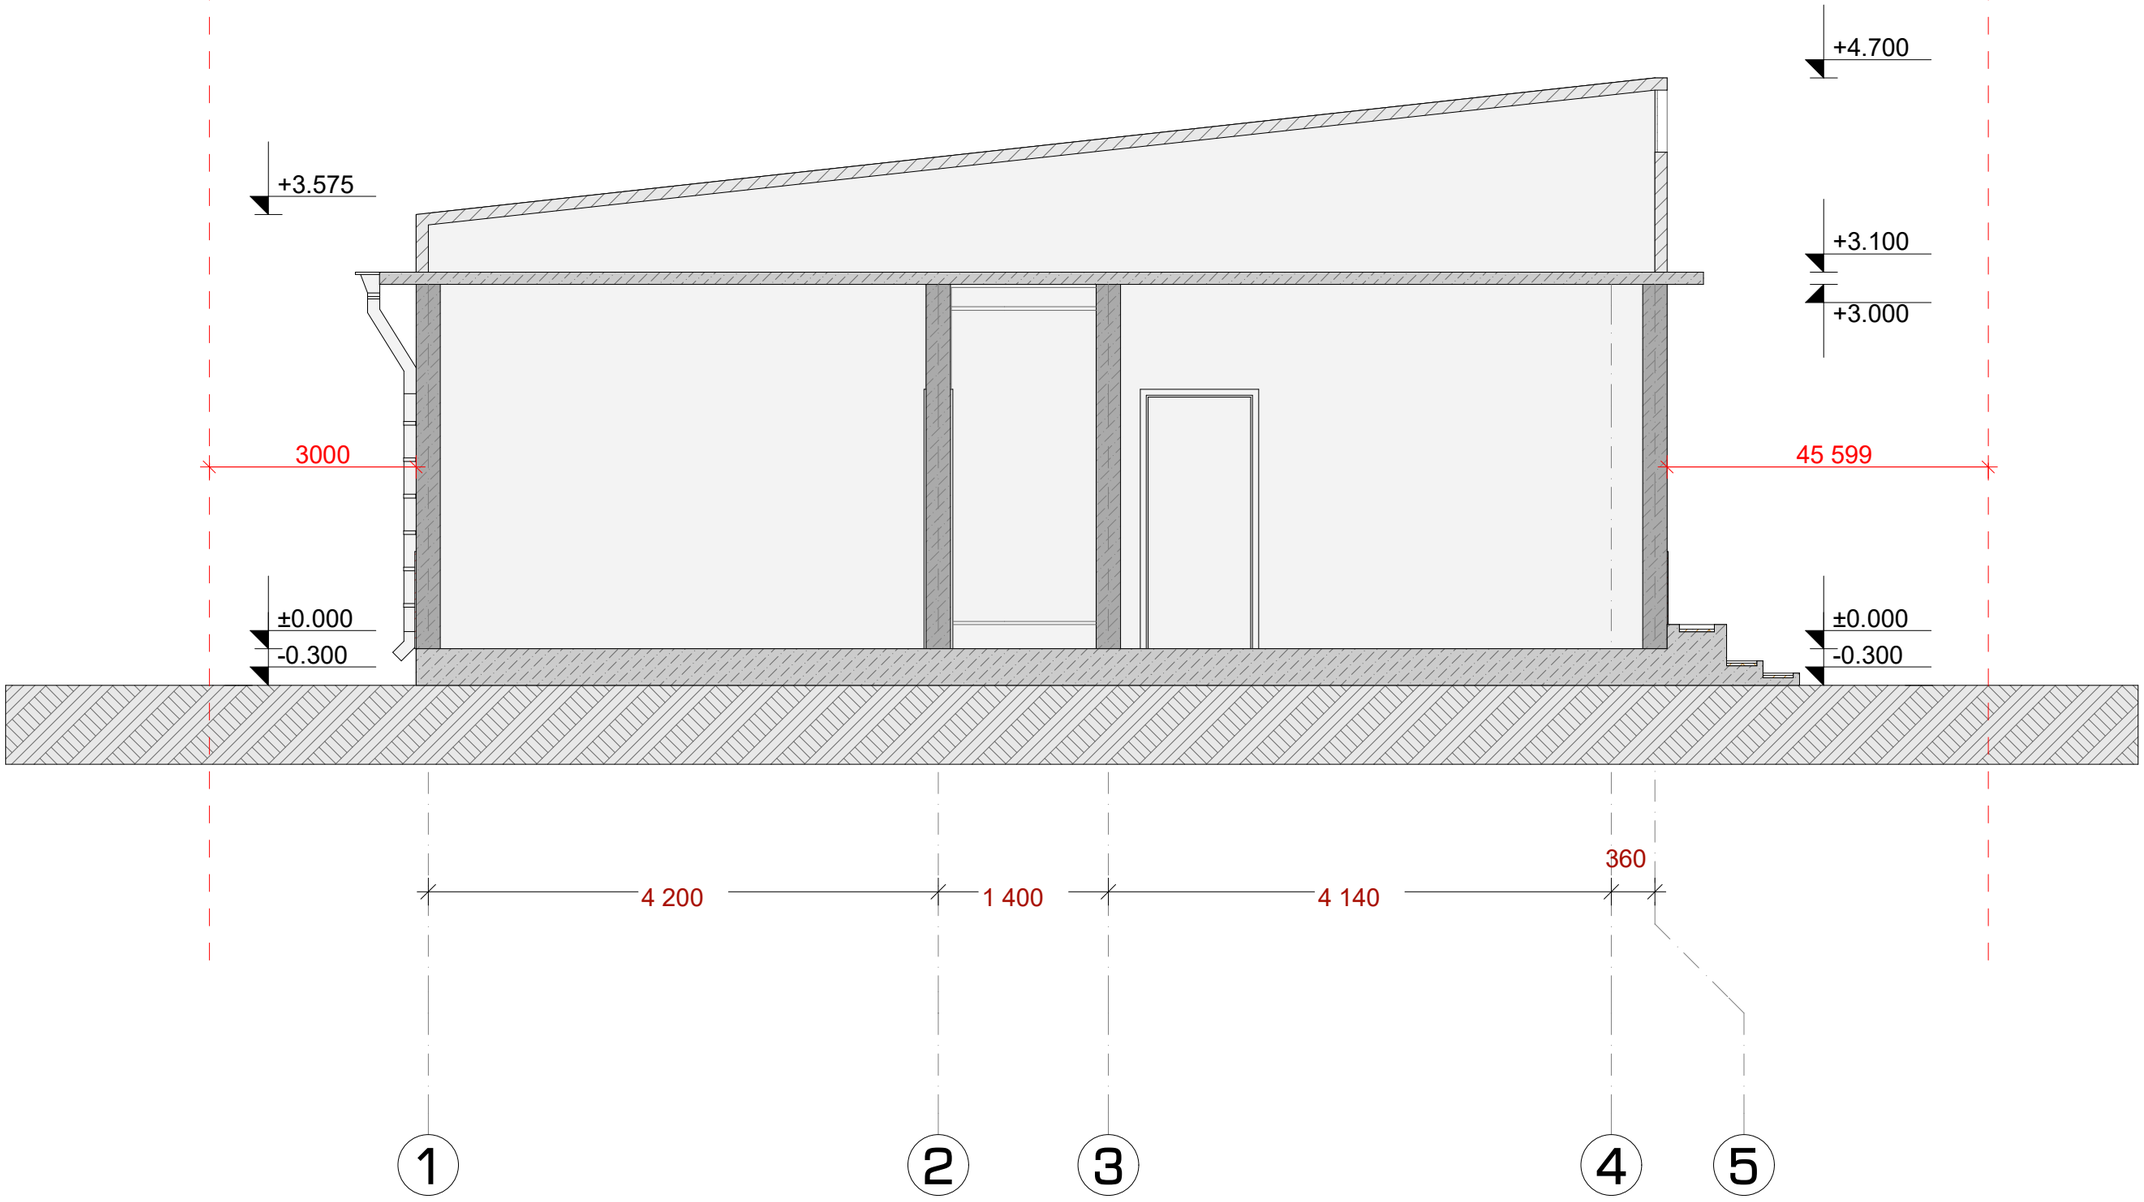


დასახელება	შპს TOURBILLION-ტურბილიონი	ნაკვეთის მდებარეობა: ქალაქი თბილისი , ორხევი , ქუჩა ახვლედიანი , N 3	
მისამართი	ოფისი C-313 დადიანის-7.თბილისი	დამკვეთი: იური ტყებუჩავა, ორგანიზაცია: შპს "სოლარი"	
		დირექტორი	მ.კაპანაძე
		არქიტექტორი	ა.ბოშაძე
		კონსტრუქტორი	ზ.ლარცულიანი
		ვიზუალიზაცია	ლ.კაპანაძე
		ფორმატი	ფურცელი
		A-3	

TOURBILLION Timeless Architecture
DESSIGN THAT STANDS THE TEST OF TIME

მასშტაბი 1:100
30.06.2017 წ.

ჭრილი 2-2 მ 1:50

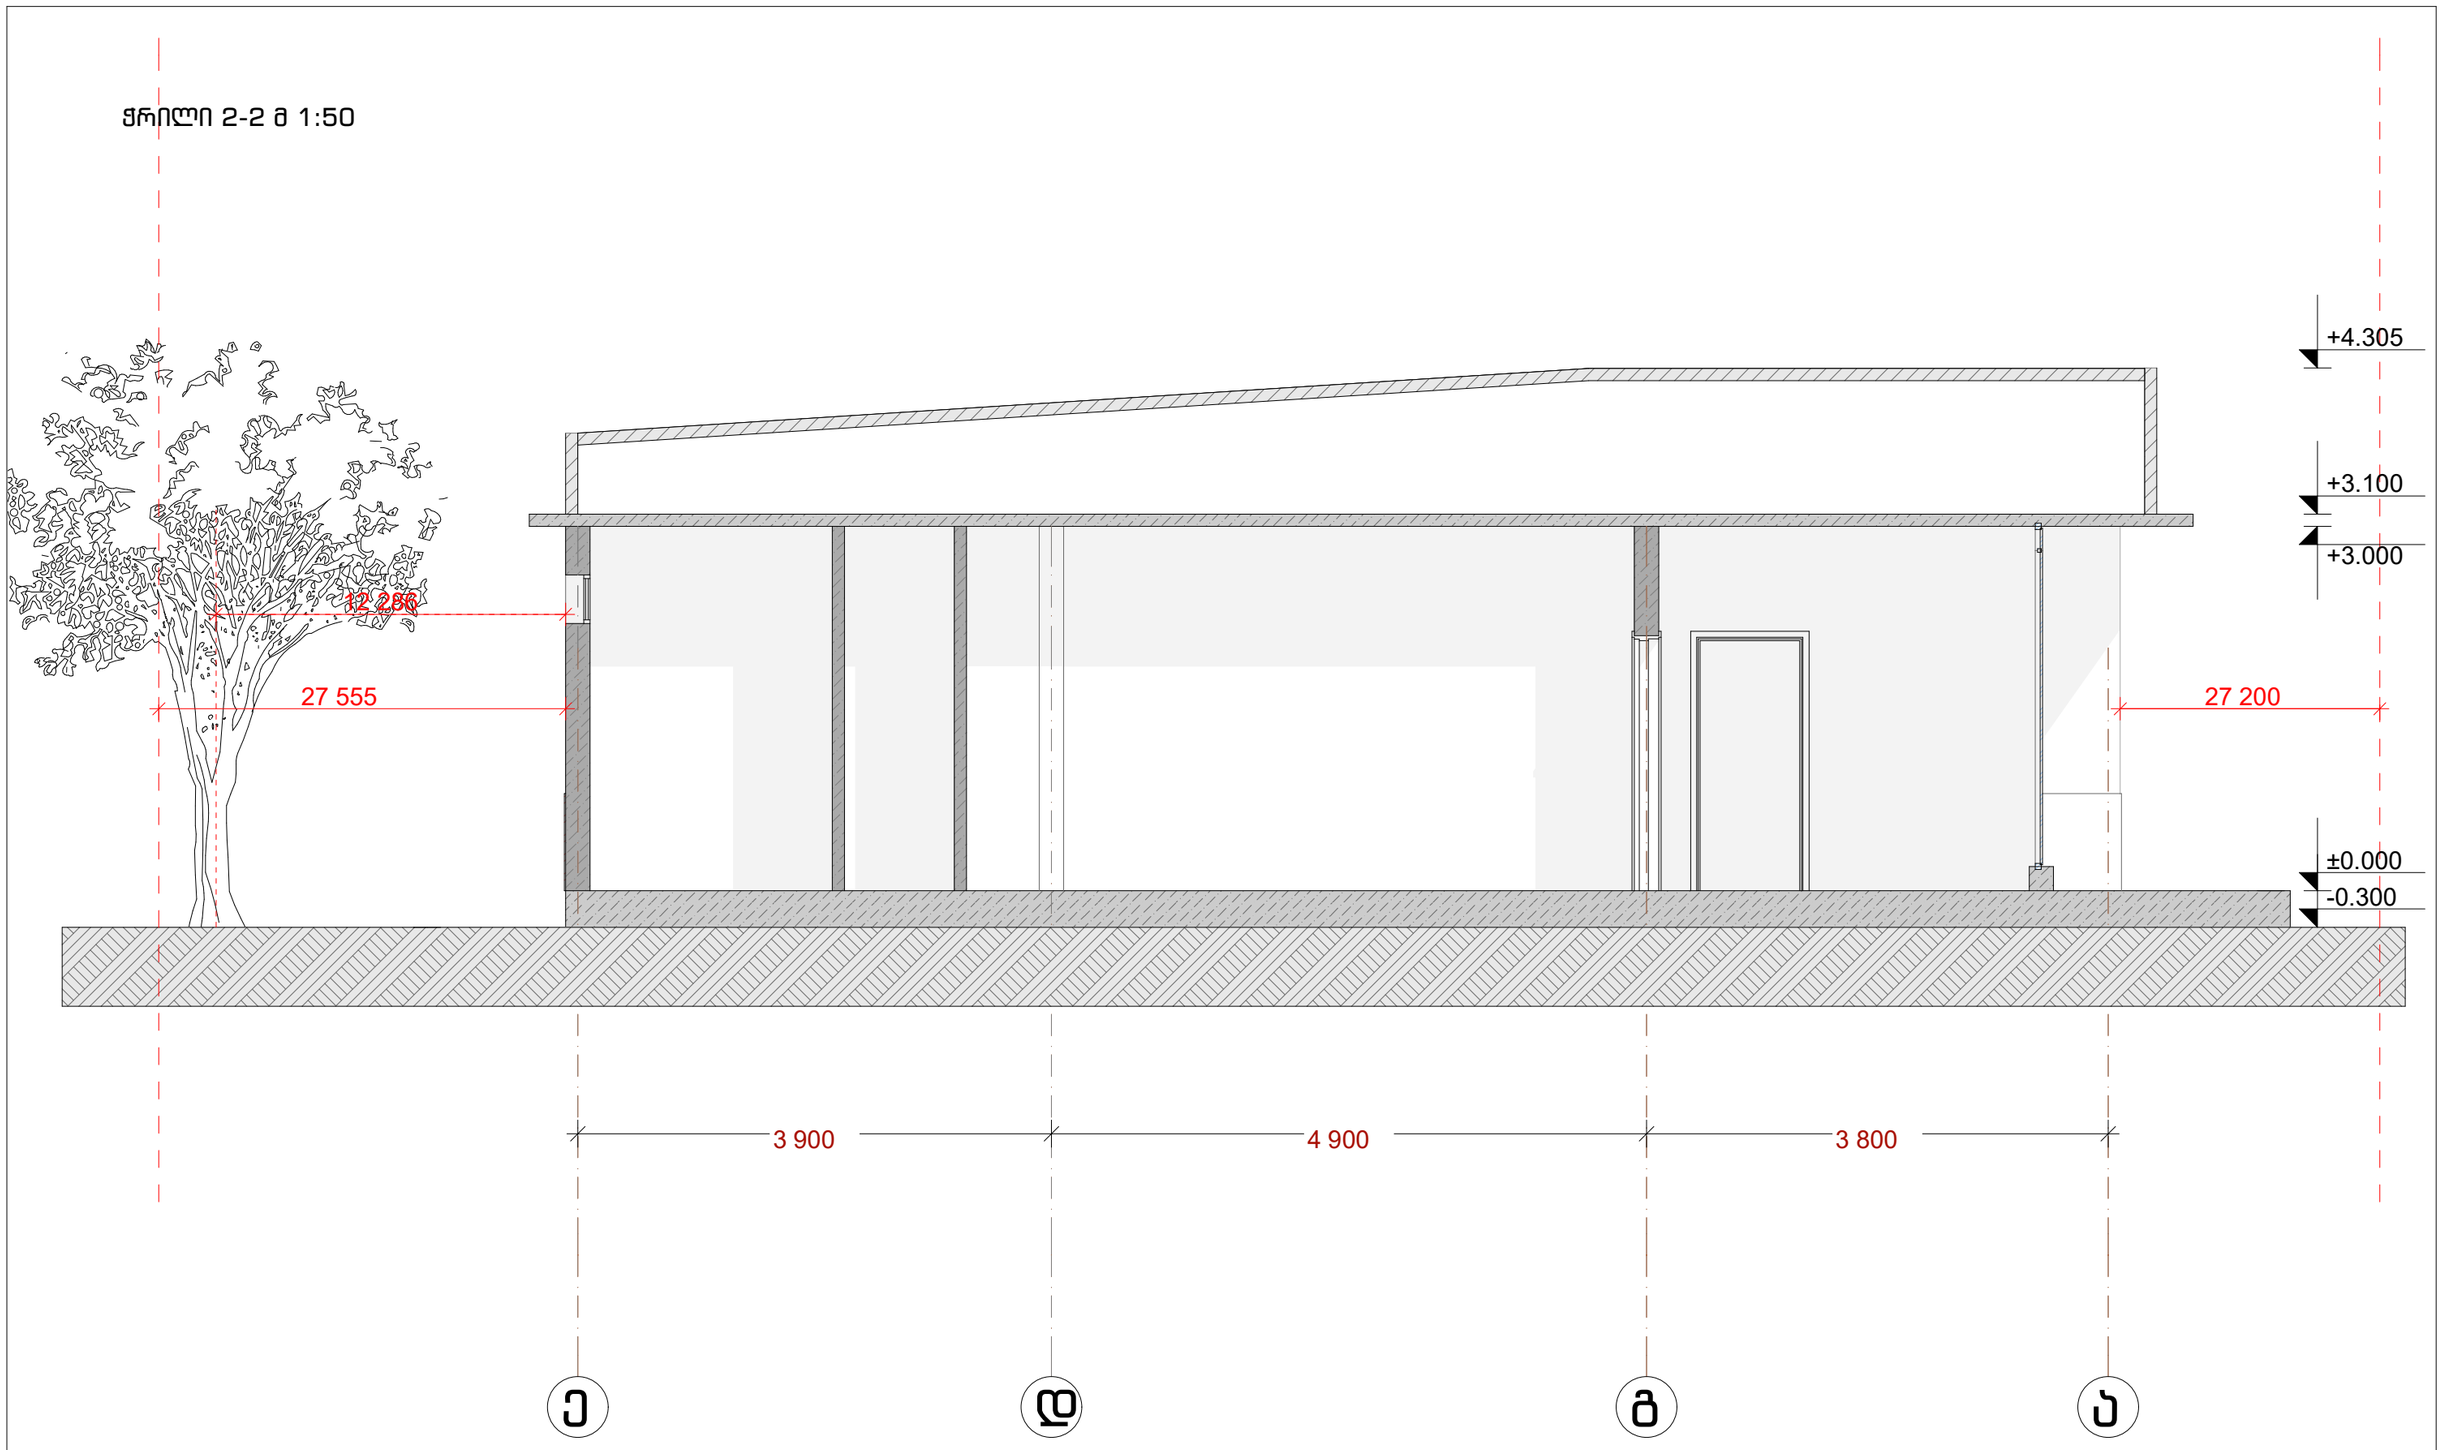

დასახელება	შპს TOURBILLION-ტურბილიონი	ნაკვეთის მდებარეობა: ქალაქი თბილისი , ორხევი , ქუჩა ახვლედიანი , N 3	
მისამართი	ოფისი C-313 დადიანის-7.თბილისი	დამკვეთი: იური ტყებუჩავა, ორგანიზაცია: შპს "სოლარი"	
TOURBILLION Timeless Architecture DESSIGN THAT STANDS THE TEST OF TIME		დირექტორი	მ.კაპანაძე
		არქიტექტორი	ა.ბოშაძე
		კონსტრუქტორი	ზ.ლარცულიანი
		ვიზუალიზაცია	ლ.კაპანაძე
		ფორმატი	ფურცელი
		A-3	მასშტაბი 1:100 30.06.2017 წ.