ჭრილი 1-1

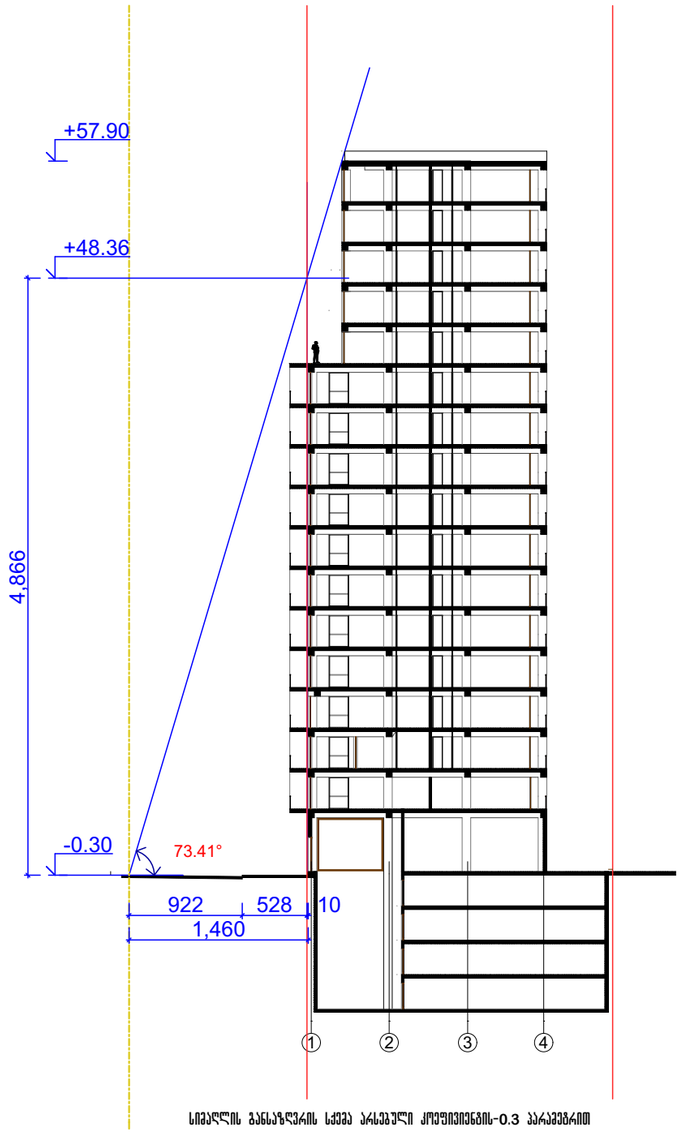

სიმაღლის განსაზღვრის სქემა არსებული ქოეფიციენტის-0.3 პარამეტრით

H=L / Y

H=14.6/0.3

ჭრილი 2-2

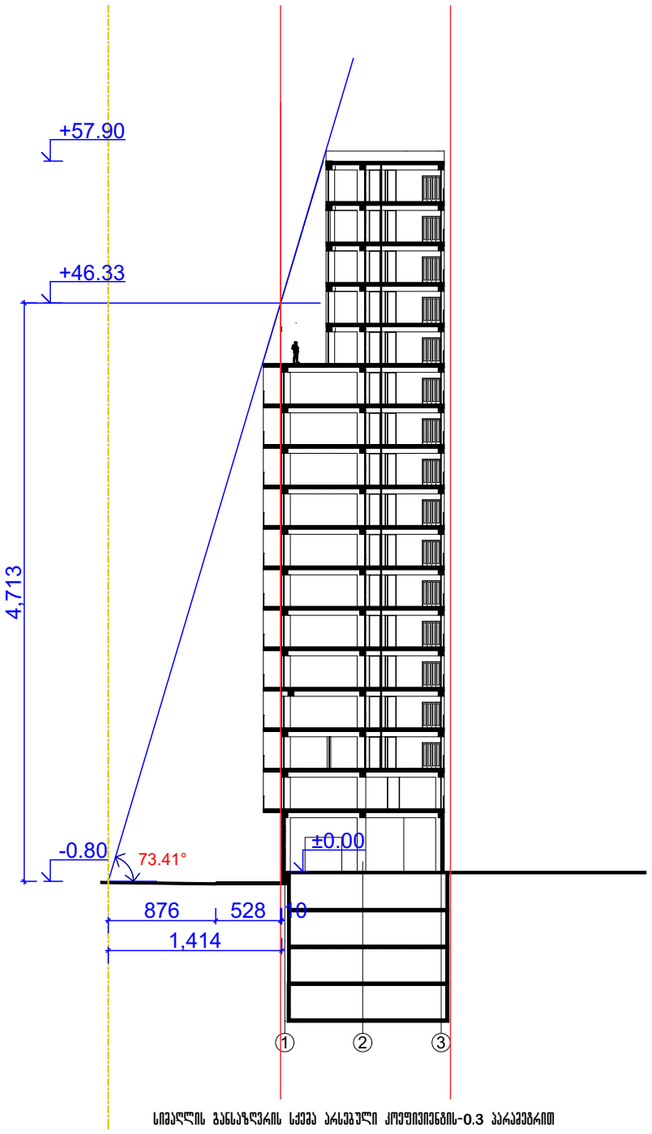

სიმაღლის განსაზღვრის სქემა არსებული ქოეფიციენტის-0.3 პარამეტრით

H=L / Y

H=14.14/0.3

ფორმატი A-3	თბილისი 2014 დაკვეთა №

ა ი რ ო ბ ი თ ი ა ღ ნ ი შ ვ ნ ე ბ ი

ნაკვეთის ნითელი ხაზი

შ ე ნ ი შ ვ ნ ა

ჭრილი 1-1

აროექტის დასახელება

მრავალბინიანი სახსოვრებელი სახლი გ,ნერეთლის ქუჩაზე

თანამდებობა	გვარი	ხელმოწერა	თარიღი
დამკვეთი	ა. ხვედელიანი		
არ.ავტორი	ი.ქარუმიძე		

მასშტაბი 1:500

სტადია	ფურცელი	სულ ფურცელი
ქალაქგეგმარებითი დასაბუთება		

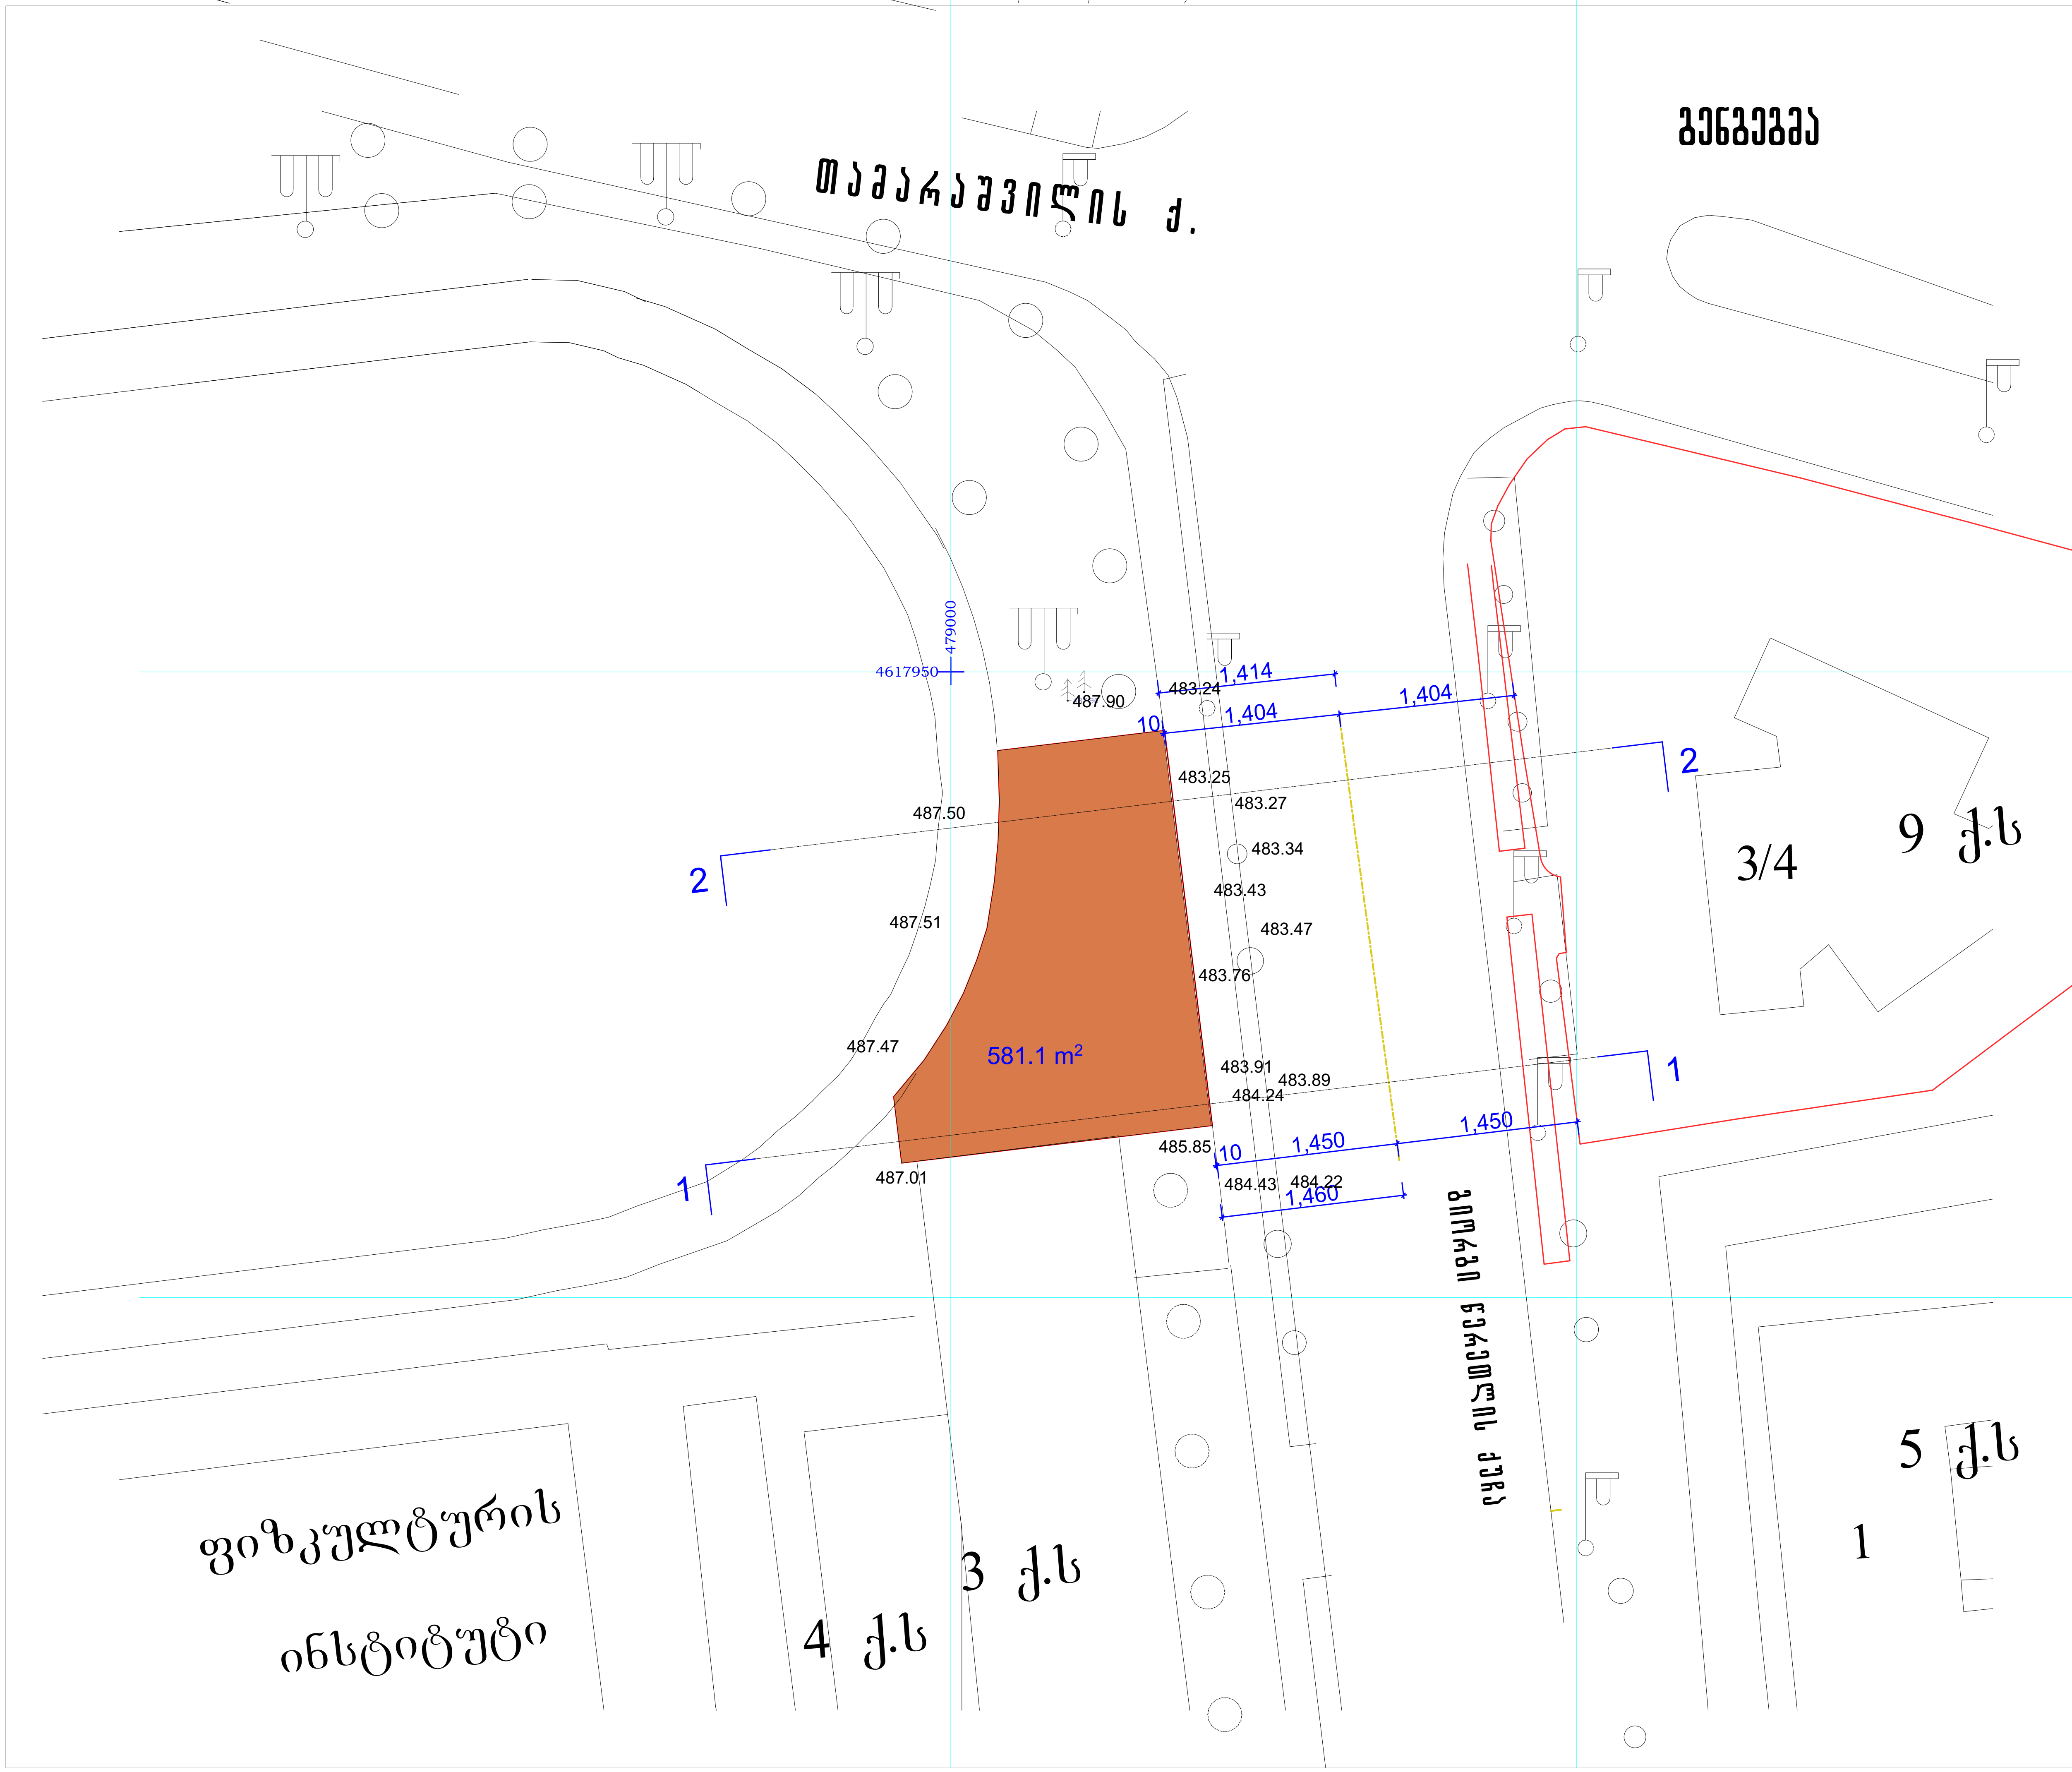

ფორმატი A-3	თბილისი 2014 დაკვეთა №

პირობითი აღნიშვნები

ნაკვეთის წითელი ხაზი

შენიშვნა

გენგეგმა

პროექტის დასახელება

მრავალბინიანი საცხოვრებელი სახლი გ.წერეთლის ქუჩაზე

თანამდებობა	გვარი	ხელმოწერა	თარიღი
დამკვეთი	ა. ხვედლიანი		
არ.ავტორი	ი.ქარუმიძე		

გენგეგმა	მასშტაბი 1:500	
სტადია ქალაქგეგმარებითი დასაბუთება	ფურცელი	სულ ფურცელი