მიწისქვეშა ავტოსადგ. გეგმა
ნიშნ. -3.00 მ 1:100

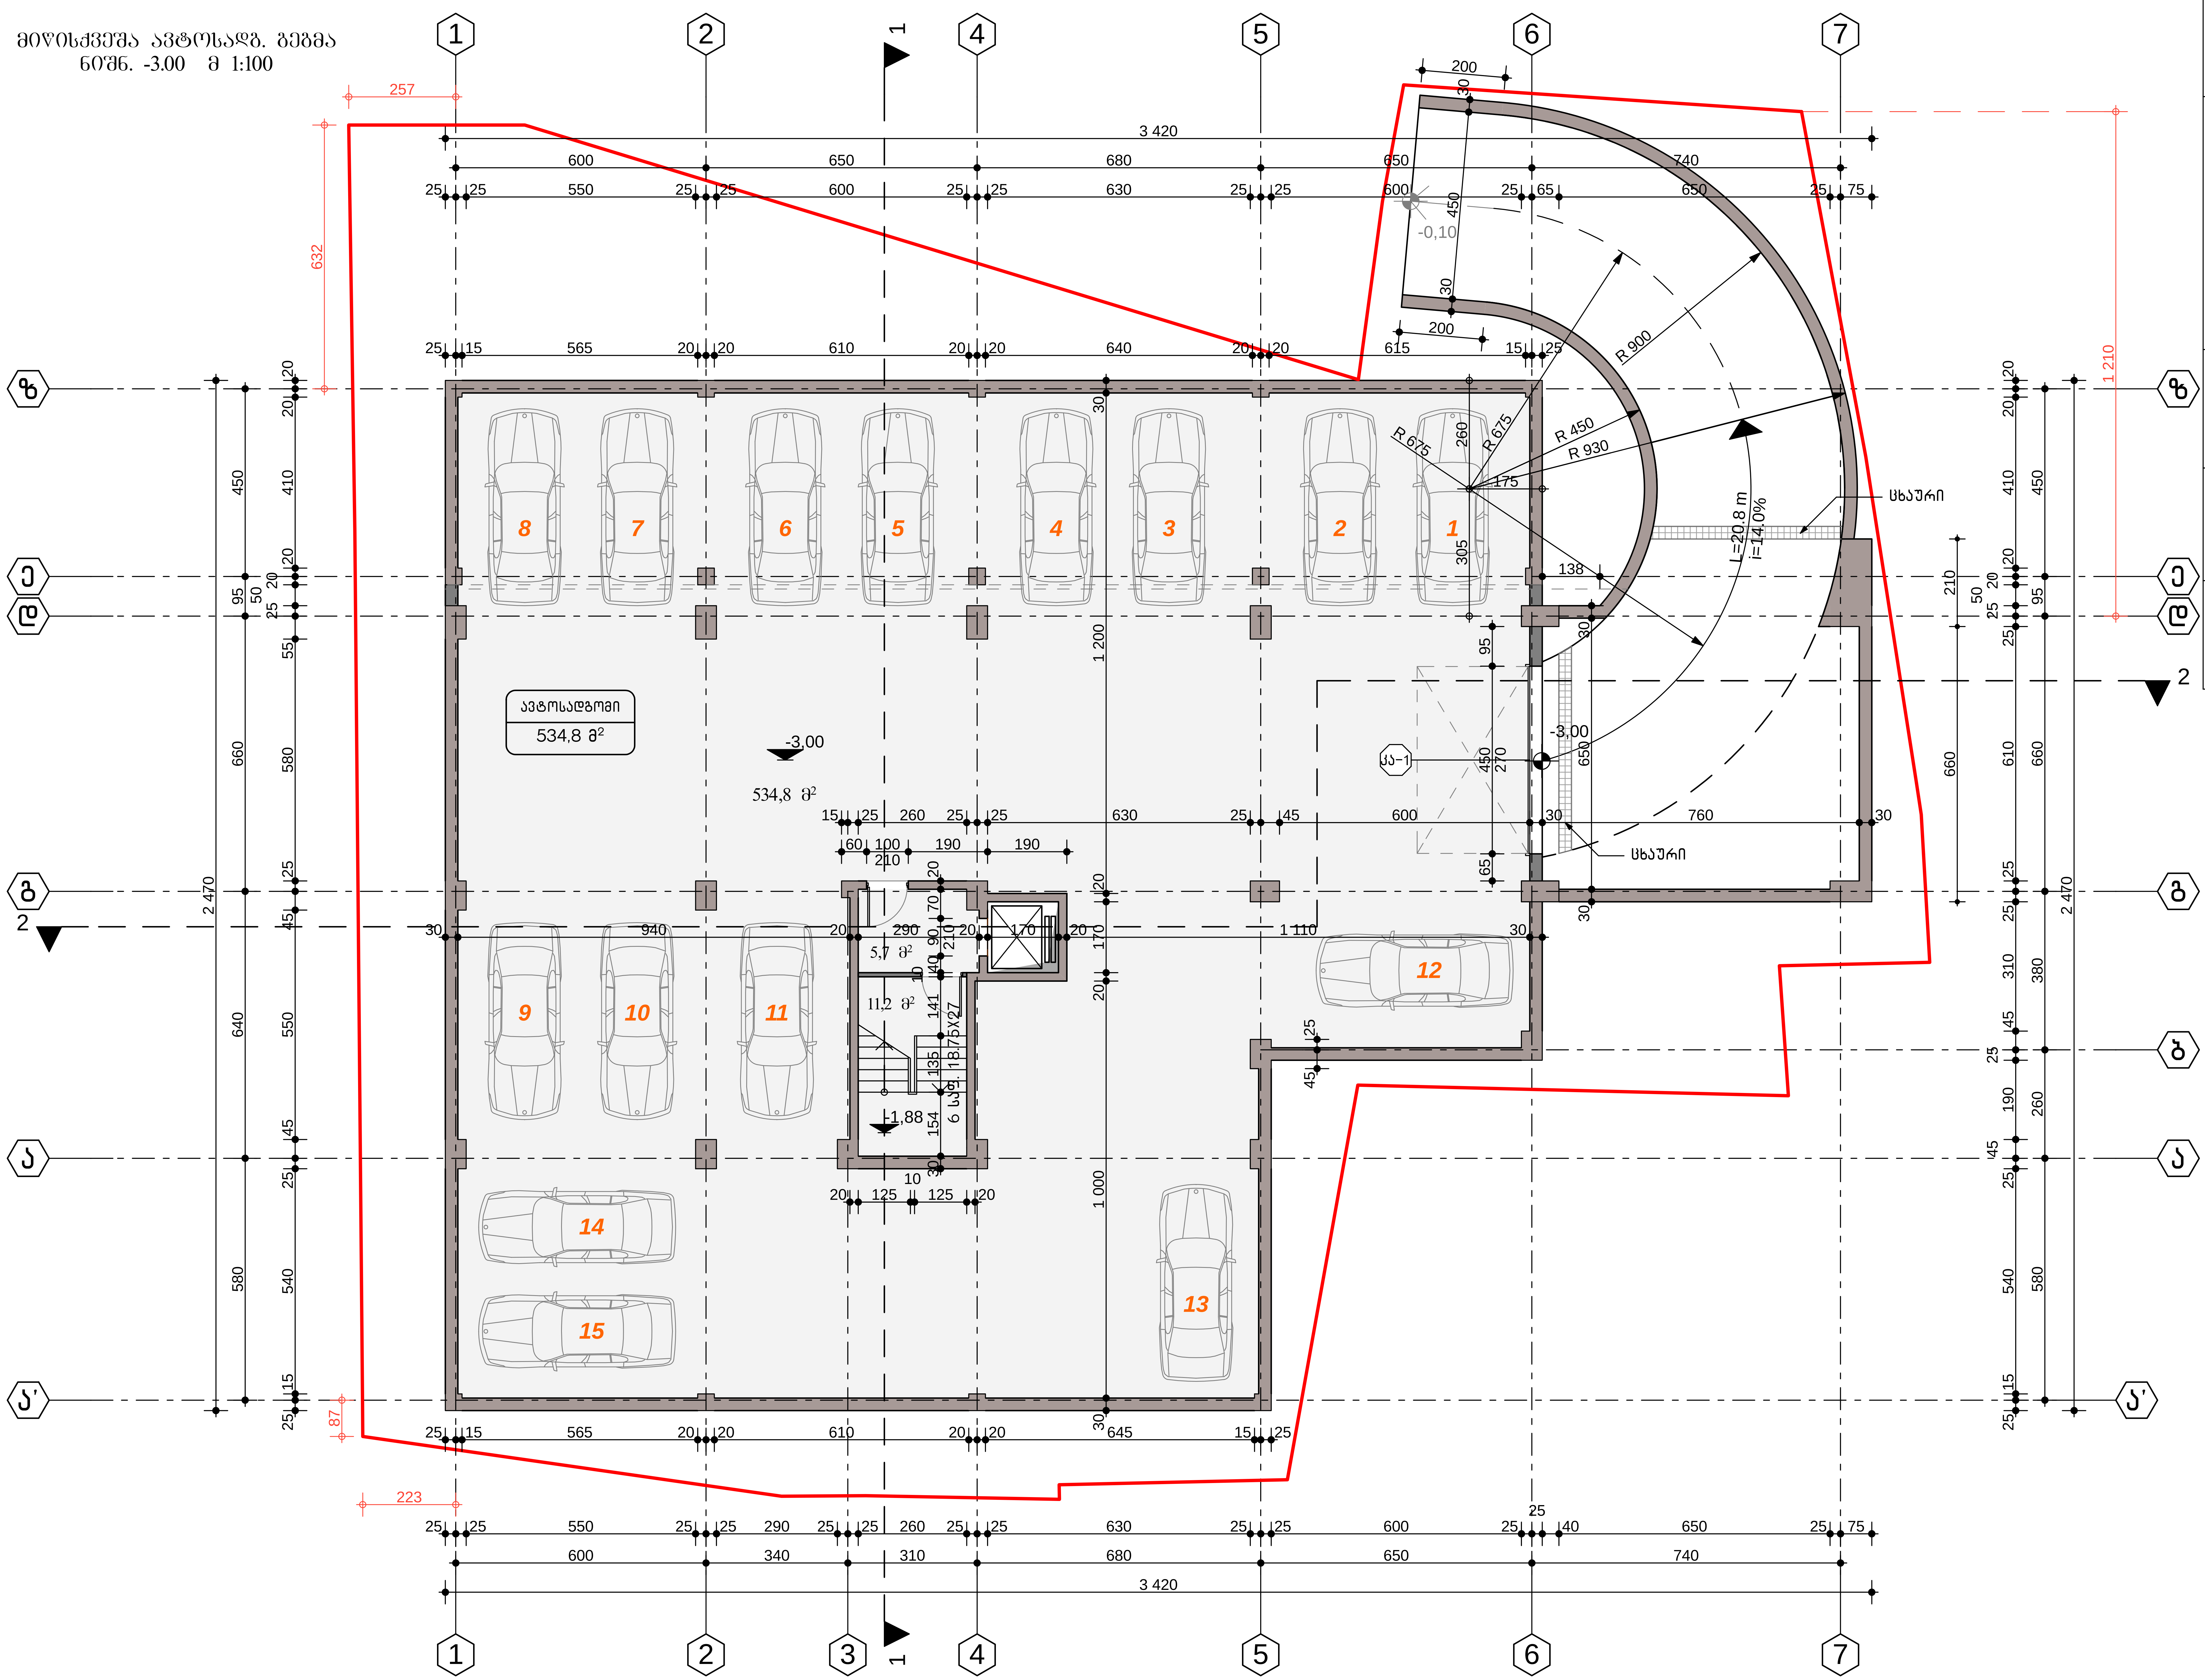

მრავალფუნქციური შენობა ... II ხიხი №2 -ში.	მიწისქვეშა ავტოსადგ. გეგმა ნიშნ. -3.00 მ 1:100
სტადია	მ.პ.
ფურც.	2
ფურც-ბი	28
დავშ. №	2/17

პირველი სართ. გეგმა
ნიშნ. ±0,00 /456,35/ მ 1:100

ექსპლიკაცია:

1. კომერციული ფართობი
2. (არასრული ართ.) დამხმარე ფართობი
3. სადარბაზო
4. კანდუსი
5. ეზო

დირექტორი	
პრ. ხელმძღვ.	
შესრულა	

ნ. ჭიღლაძე
ი. ლებანიძე
ნ. ჭიღლაძე
ი. ლებანიძე

მრავალფუნქციური შენობა
ქობულეთში, ბახმაროს ქუჩის გაგრძელება
II ნაწილი №2 -ეტ.

პირველი სართ. გეგმა
ნიშნ. ±0,00 /456,35/ მ 1:100

სტადია	ფურც.	ფურც-ები	დაგეგ. №	
მ.პ.	3	28	2/17	

შპს ექსპრეს სერვისი

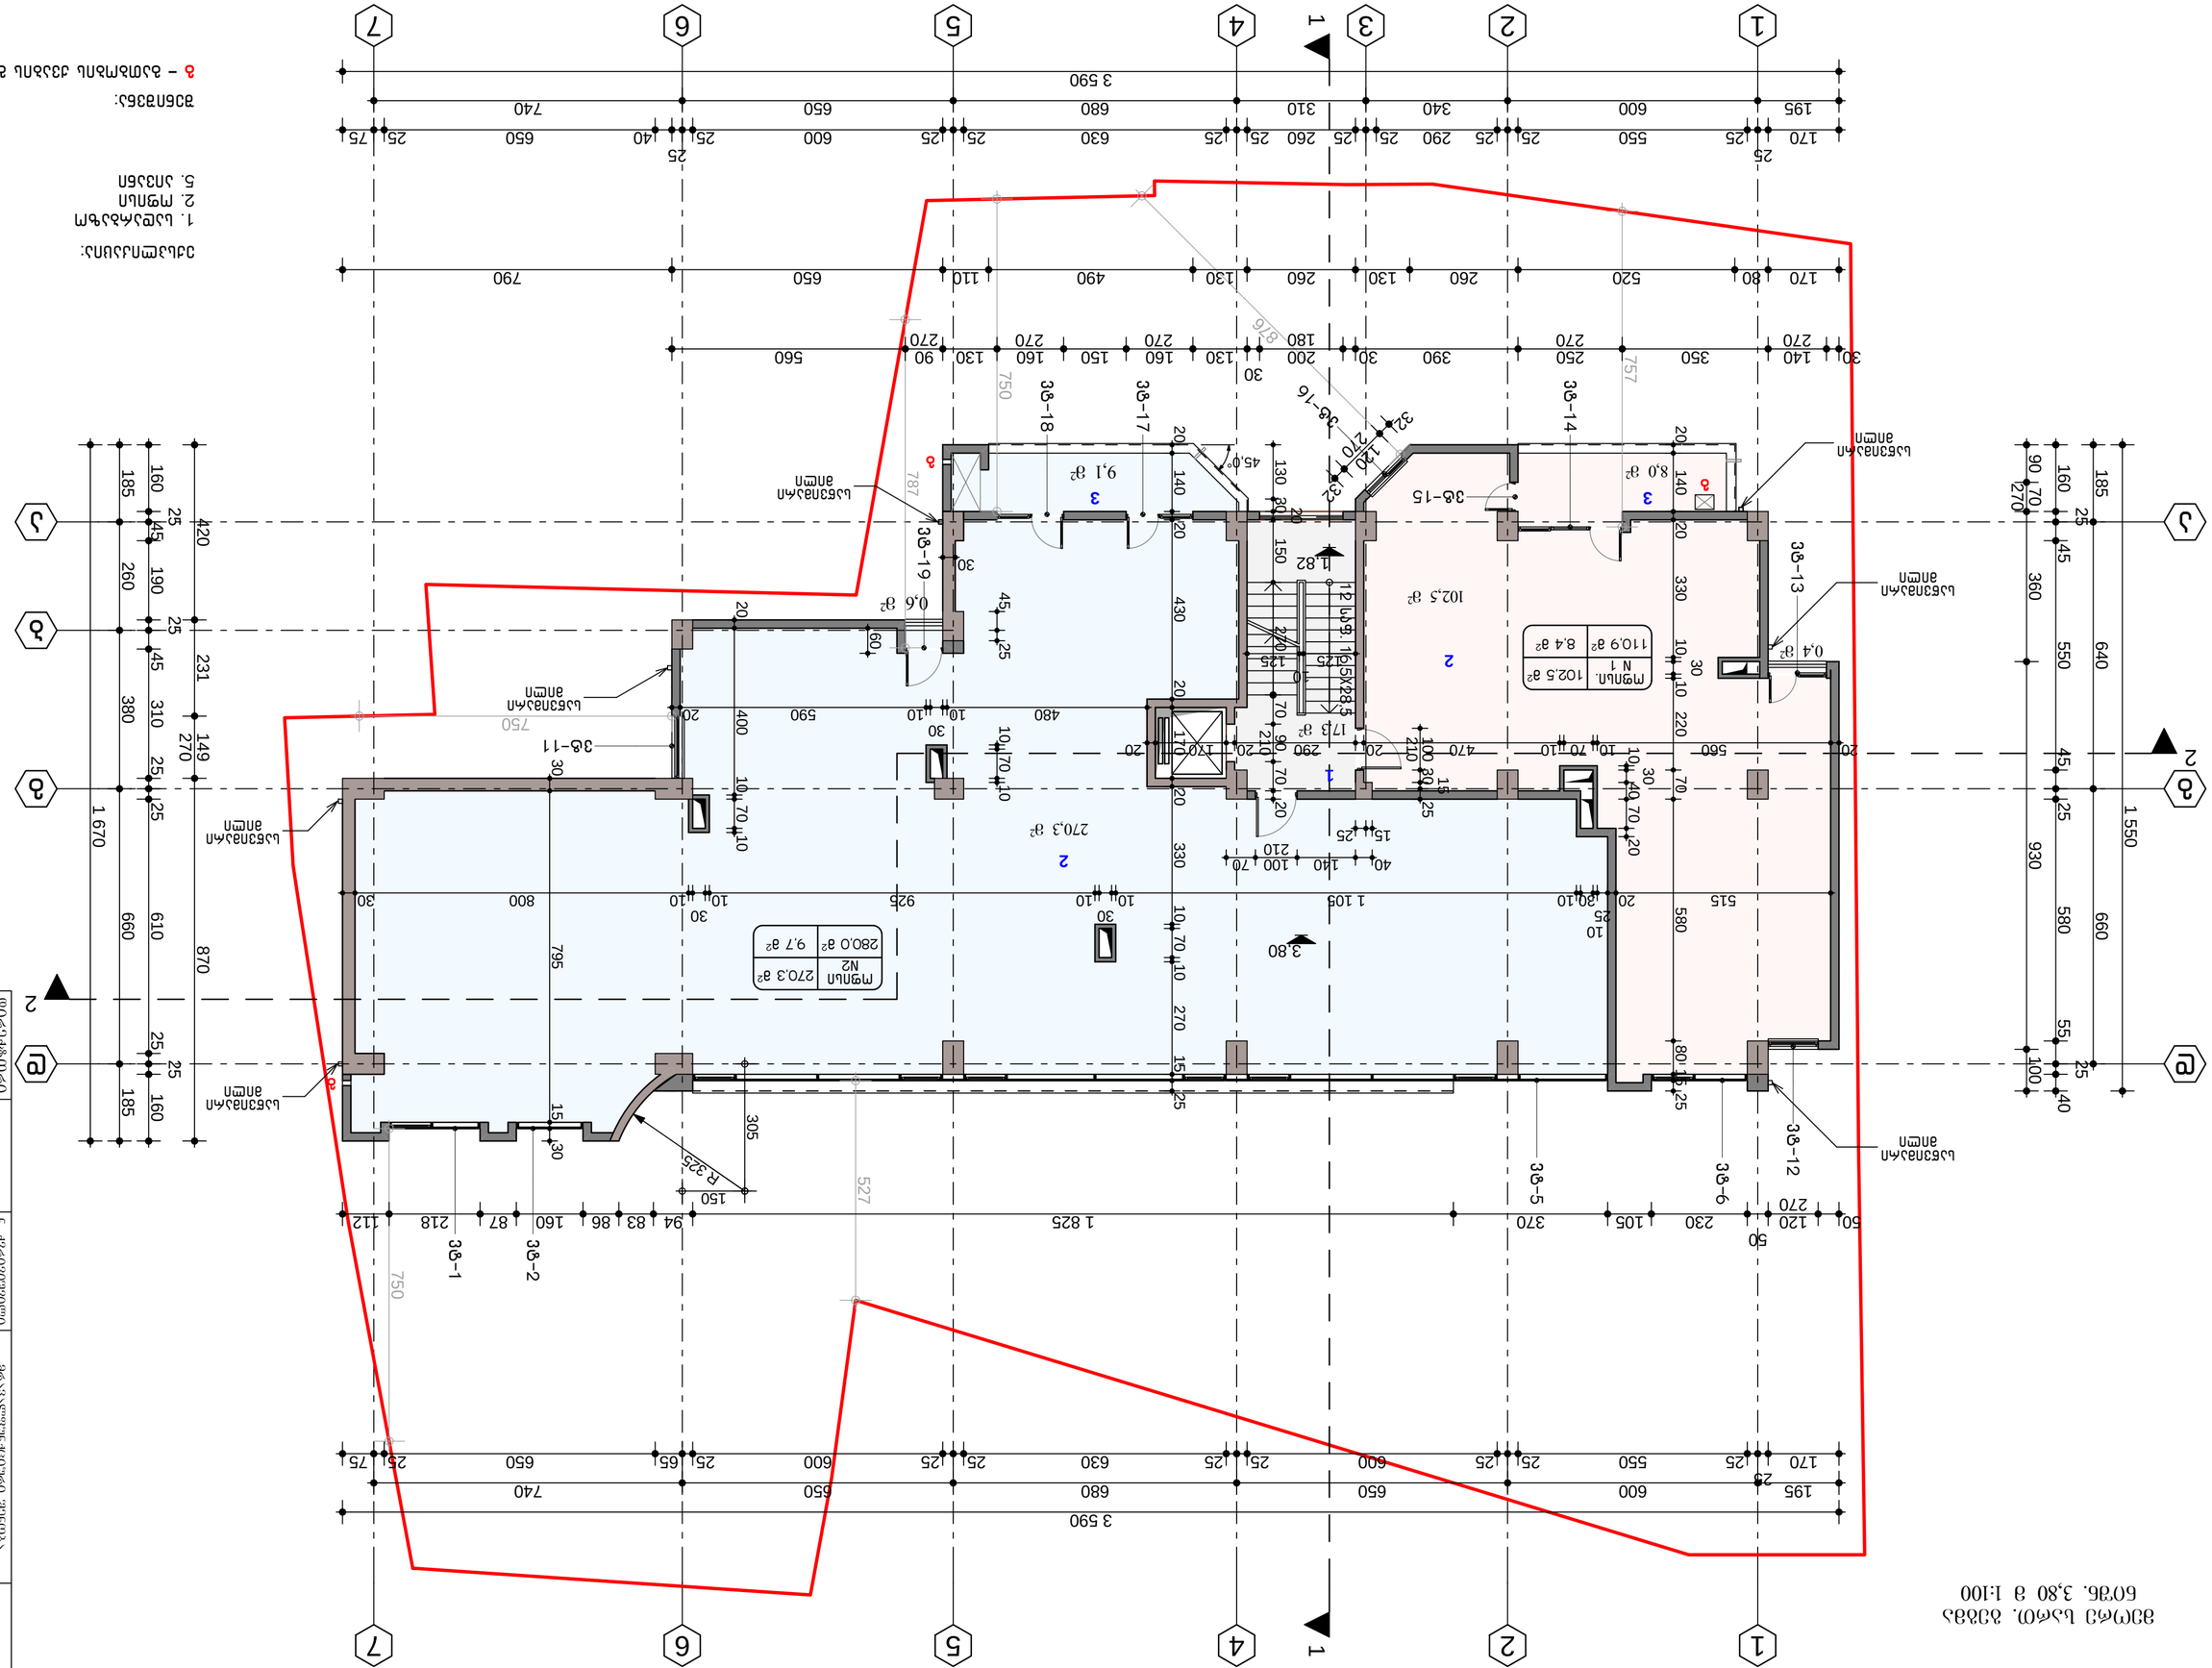
1
2
3
4
5
6
7
А
Б
В
Г
Д
1 590
3 590
1 670
1 550
1 825
1 109
515
270,3 მ²
102,5 მ²
110.9 მ²
8.4 მ²
102.5 მ²
9,1 მ²
8,0 მ²
0,6 მ²
0,4 მ²
17.3 მ²
მფნხ. N 1
მფნხ N2
280.0 მ²
9,7 მ²
3.80
R 325
45,0°
1.82
12 სტ. 165X23.5
ლანჩხუთის ბაღი
ანდეზიტი
ბეტონი
ქვიშაქვა
ფანჯარა
ფარდული
ბაქანი
ტერასა
ნაგებობა
ნაგებობა
ნაგებობ

ფასადი სამხ. ასაზა
ნახ. 7,10 ზ 1:100

№	ფურც.	ფურც.	
2/17	28	5	ზ.პ.
			არქიტექტ.
			სამშენ.
			ხელმძღვ.
			კონსულტ.
			ხელმძღვ.
			ჯგუფის
			ხელმძღვ.
			შემსრულ.

ზ.პ.ს.
არქიტექტურა
სამშენებლო

ობიექტი: ქ. ბათუმი, ბაბანაძის ქუჩა N2 -ში, II ნაკვ. N2 -ში.
ბინათმშენებლობა
ნახ. 7.10 ფასადი 1:100

ნახ. ფურც.: 1. სამხრეთ ფასადი
2. სამხრეთ-აღმოსავლეთ ფასადი
3. ჩრდილო

ფასადის მასალა: ა – ალუმინის ტრაპეციული პროფილის ალფანი

1
2
3
4
5
6
7
ა
ბ
გ
დ
ე
ვ
ზ
3 590
1 750
1 150
870
660
610
630
185
160
80
25
40
420
240
140
380
330
260
210
185
160
25
30
270
360
590
640
90
70
125
185
160
40
25
30
1 750
1 150
610
660
25
40
25
170
25
550
25
125
600
25
125
630
25
125
680
25
125
310
260
25
125
340
290
25
125
600
650
25
125
740
650
25
125
600
650
25
125
740
650
25
125
600
650
25
125
195
600
650
25
125
170
25
125
550
25
125
600
25
65
25
75
25
170
80
520
260
260
130
260
490
130
110
650
15
185
15
575
30
140
350
390
250
270
270
160
270
150
270
160
200
180
130
270
160
90
270
560
30
750
750
787
848
786
750
3ბ-13
3ბ-14
3ბ-15
3ბ-16
3ბ-17
3ბ-18
3ბ-19
3ბ-20
3ბ-21
3ბ-22
3ბ-22'
3ბ-23
3ბ-24
3ბ-25
3ბ-26
0,4 მ²
8,0 მ²
153,8 მ²
61,8 მ²
9,1 მ²
0,4 მ²
4,1 მ²
74,1 მ²
83,7 მ²
5,2 მ²
4,5 მ²
35,4 მ²
7,10
74,1 მ²
6,1 მ²
1,8 მ²
5,4 მ²
167,6 მ²
13,8 მ²
153,8 მ²
88,9 მ²
5,2 მ²
83,7 მ²
75,4 მ²
13,6 მ²
61,8 მ²
80,2 მ²
74,1 მ²
ა. N 1
ა. N 2
ა. N 3
ა. N 4
ლანდშაფტის ანაწერი
ლანდშაფტის ანაწერი
ლანდშაფტის ანაწერი

მეოთხე სართ. გეგმა
ნიშ. 10,40 მ 1:100

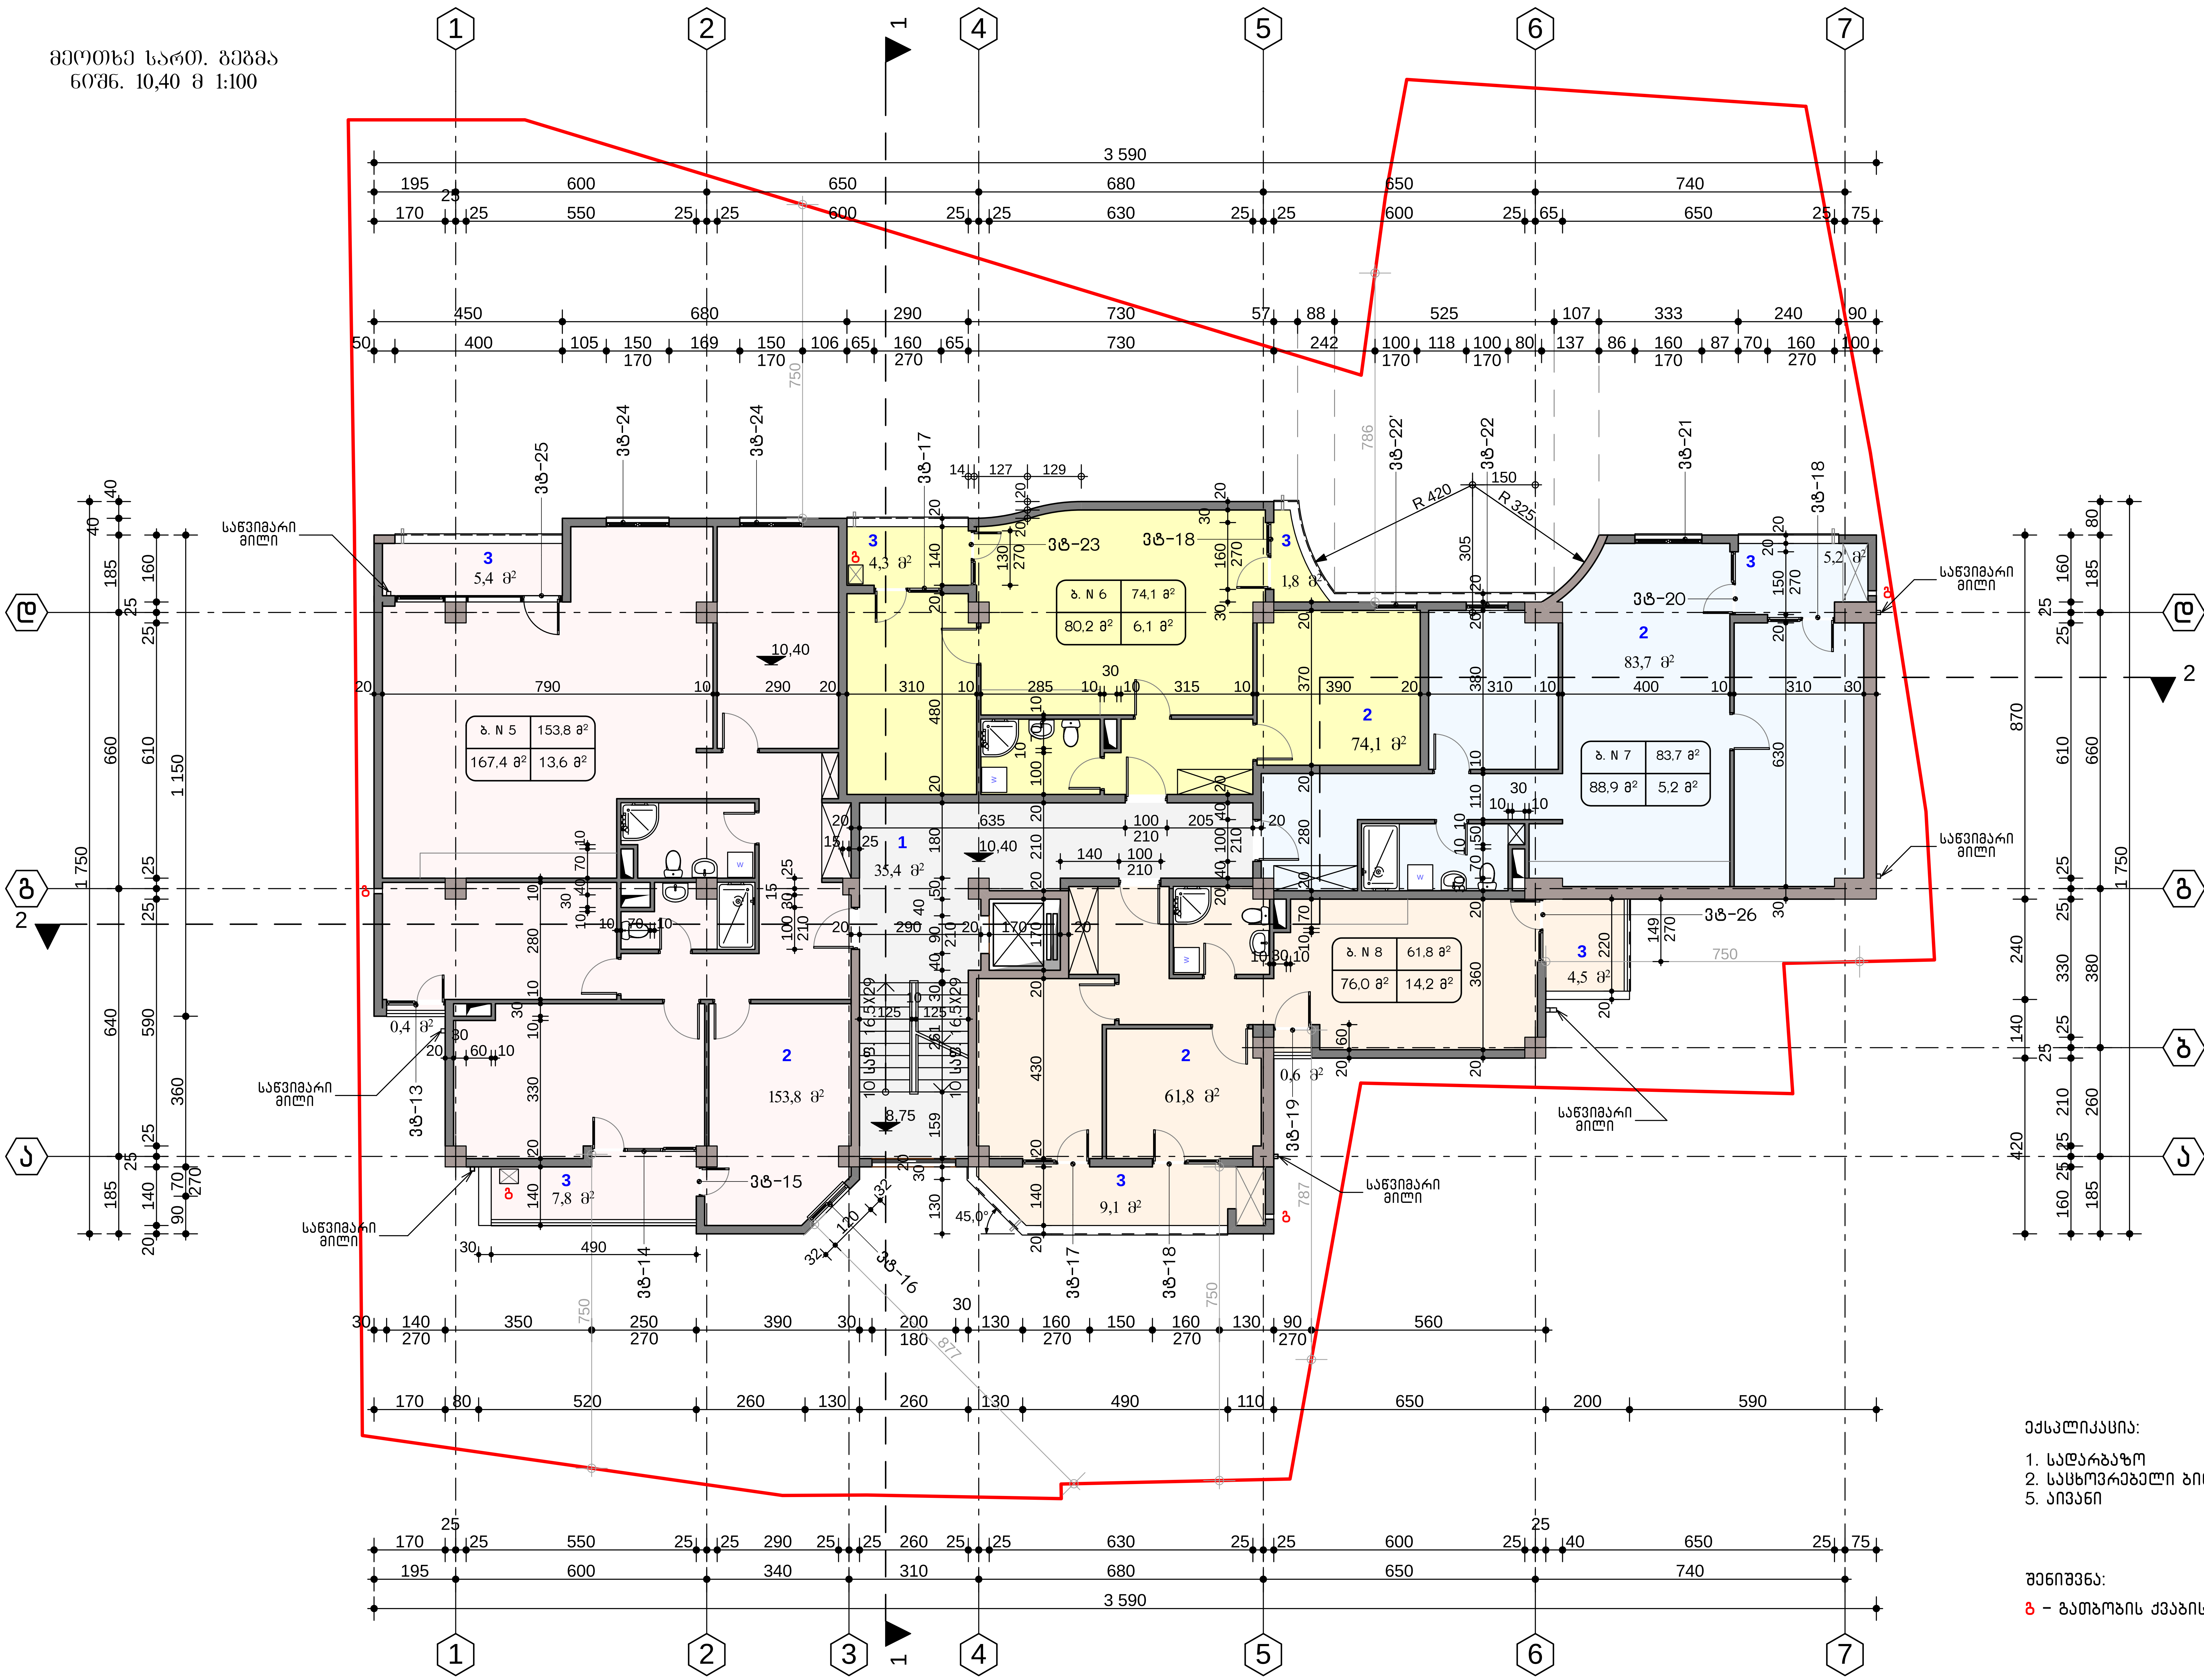

ექსპლიკაცია:

1. სადარბაზო
2. საცხოვრებელი ბინა
5. აივანი

შენიშვნა:

გ – გათბობის ქვაბის გამწოვი მილი

შ.პ.ს. ექსპრის სტუდიო

მრავალფუნქციური შენობა ქ.თბილისში, გამსახურდიას გამზირის II ჩიხი №2 -ში.

მეოთხე სართ. გეგმა ნიშ. 10.40 მ 1:100

დირექტორი		ნ. ქარიმიშვილი	
პრ. ავტორი		ი. რევიშვილი	
შეასრულა		ი. რევიშვილი	

სტადია	ფურც.	ფურც-ბი	დავ. №
მ.პ.	6	28	2/17

მეხუთე სართ. გეგმა
ნიშნ. 13,70 მ 1:100

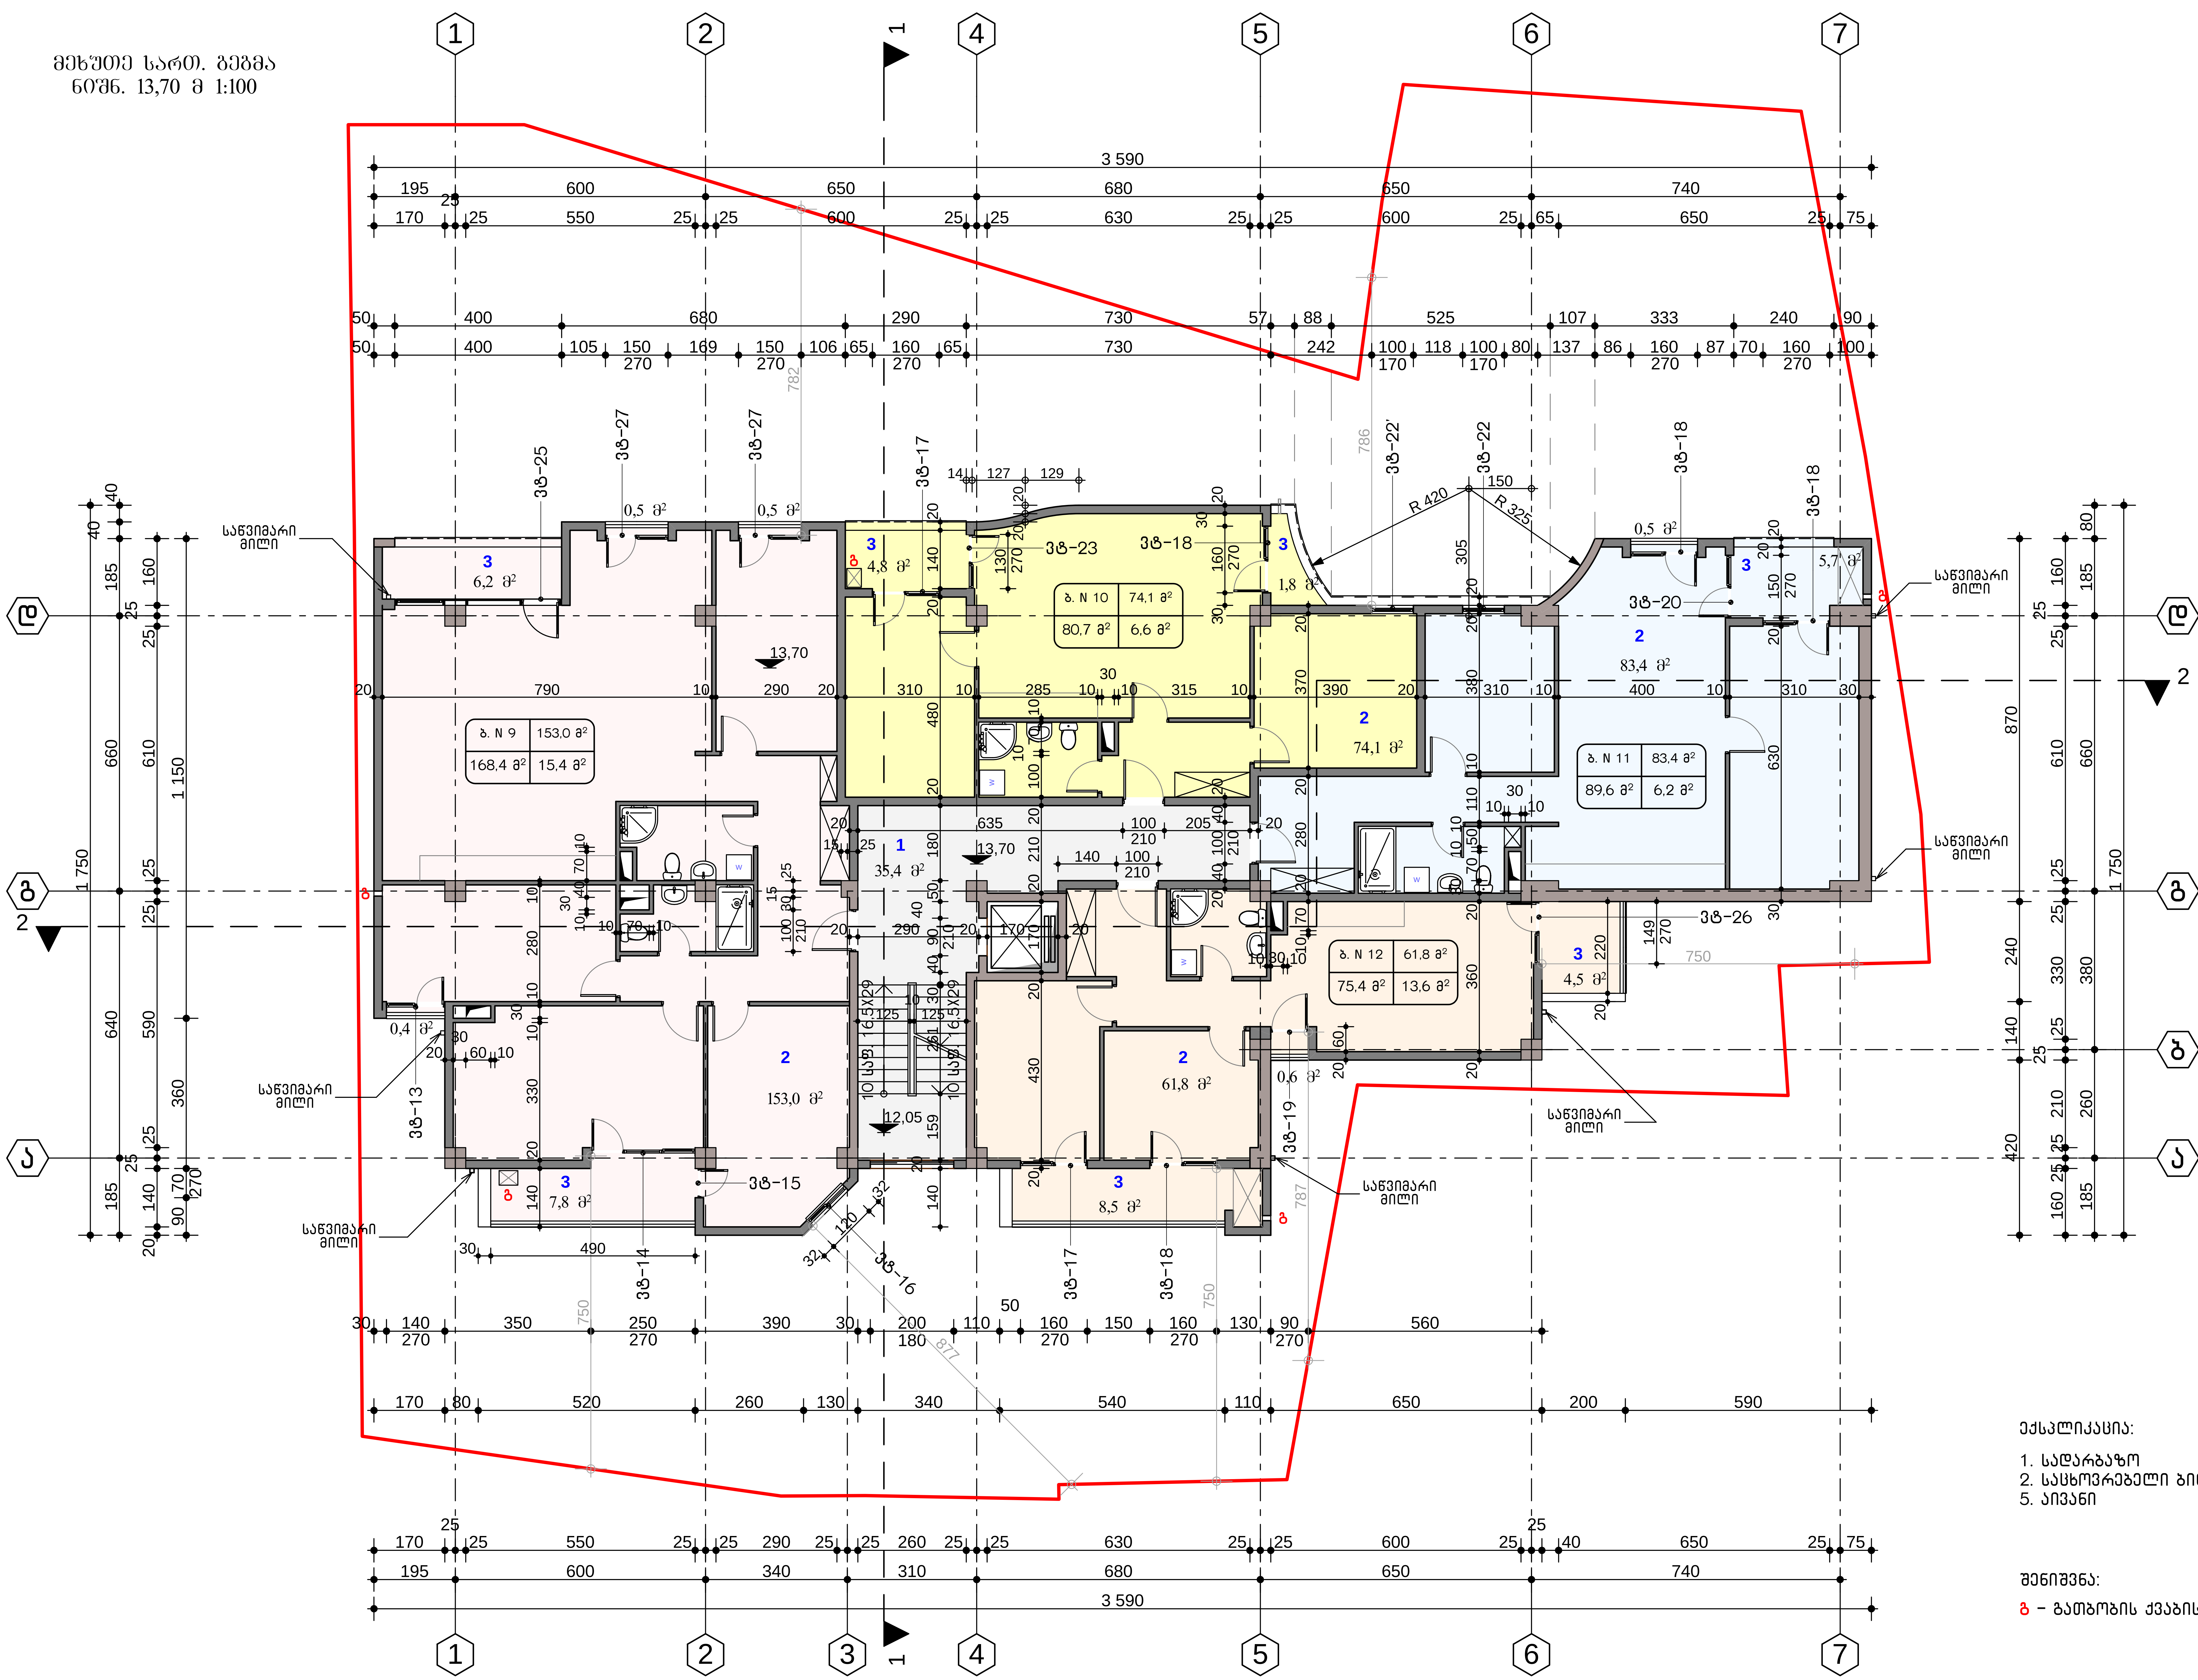

ექსპლიკაცია:

1. სადარბაზო
2. საცხოვრებელი ბინა
5. აივანი

შენიშვნა:

გ – გათბობის ქვაბის გამწოვი მილი

დირექტორი		ნ. ქორიშვილი	მრავალფუნქციური შენობა ქ.თბილისში, გამსახურდიას გამზირი II ჩიხი №2 -ში.		
პრ. ავტორი		ი. ღვიშვილი	მეხუთე სართ. გეგმა ნიშნ. 13.70 მ 1:100		
სტადია	ფურც.	ფურც-ბი	დავ. №		
მ.პ.	7	28	2/17		
შეასრულა		ი. ღვიშვილი			

შ.პ.ს. ექსპრეს სტუდიო

მეექვსე სართ. გეგმა
ნ0შნ. 17,00 მ 1:100

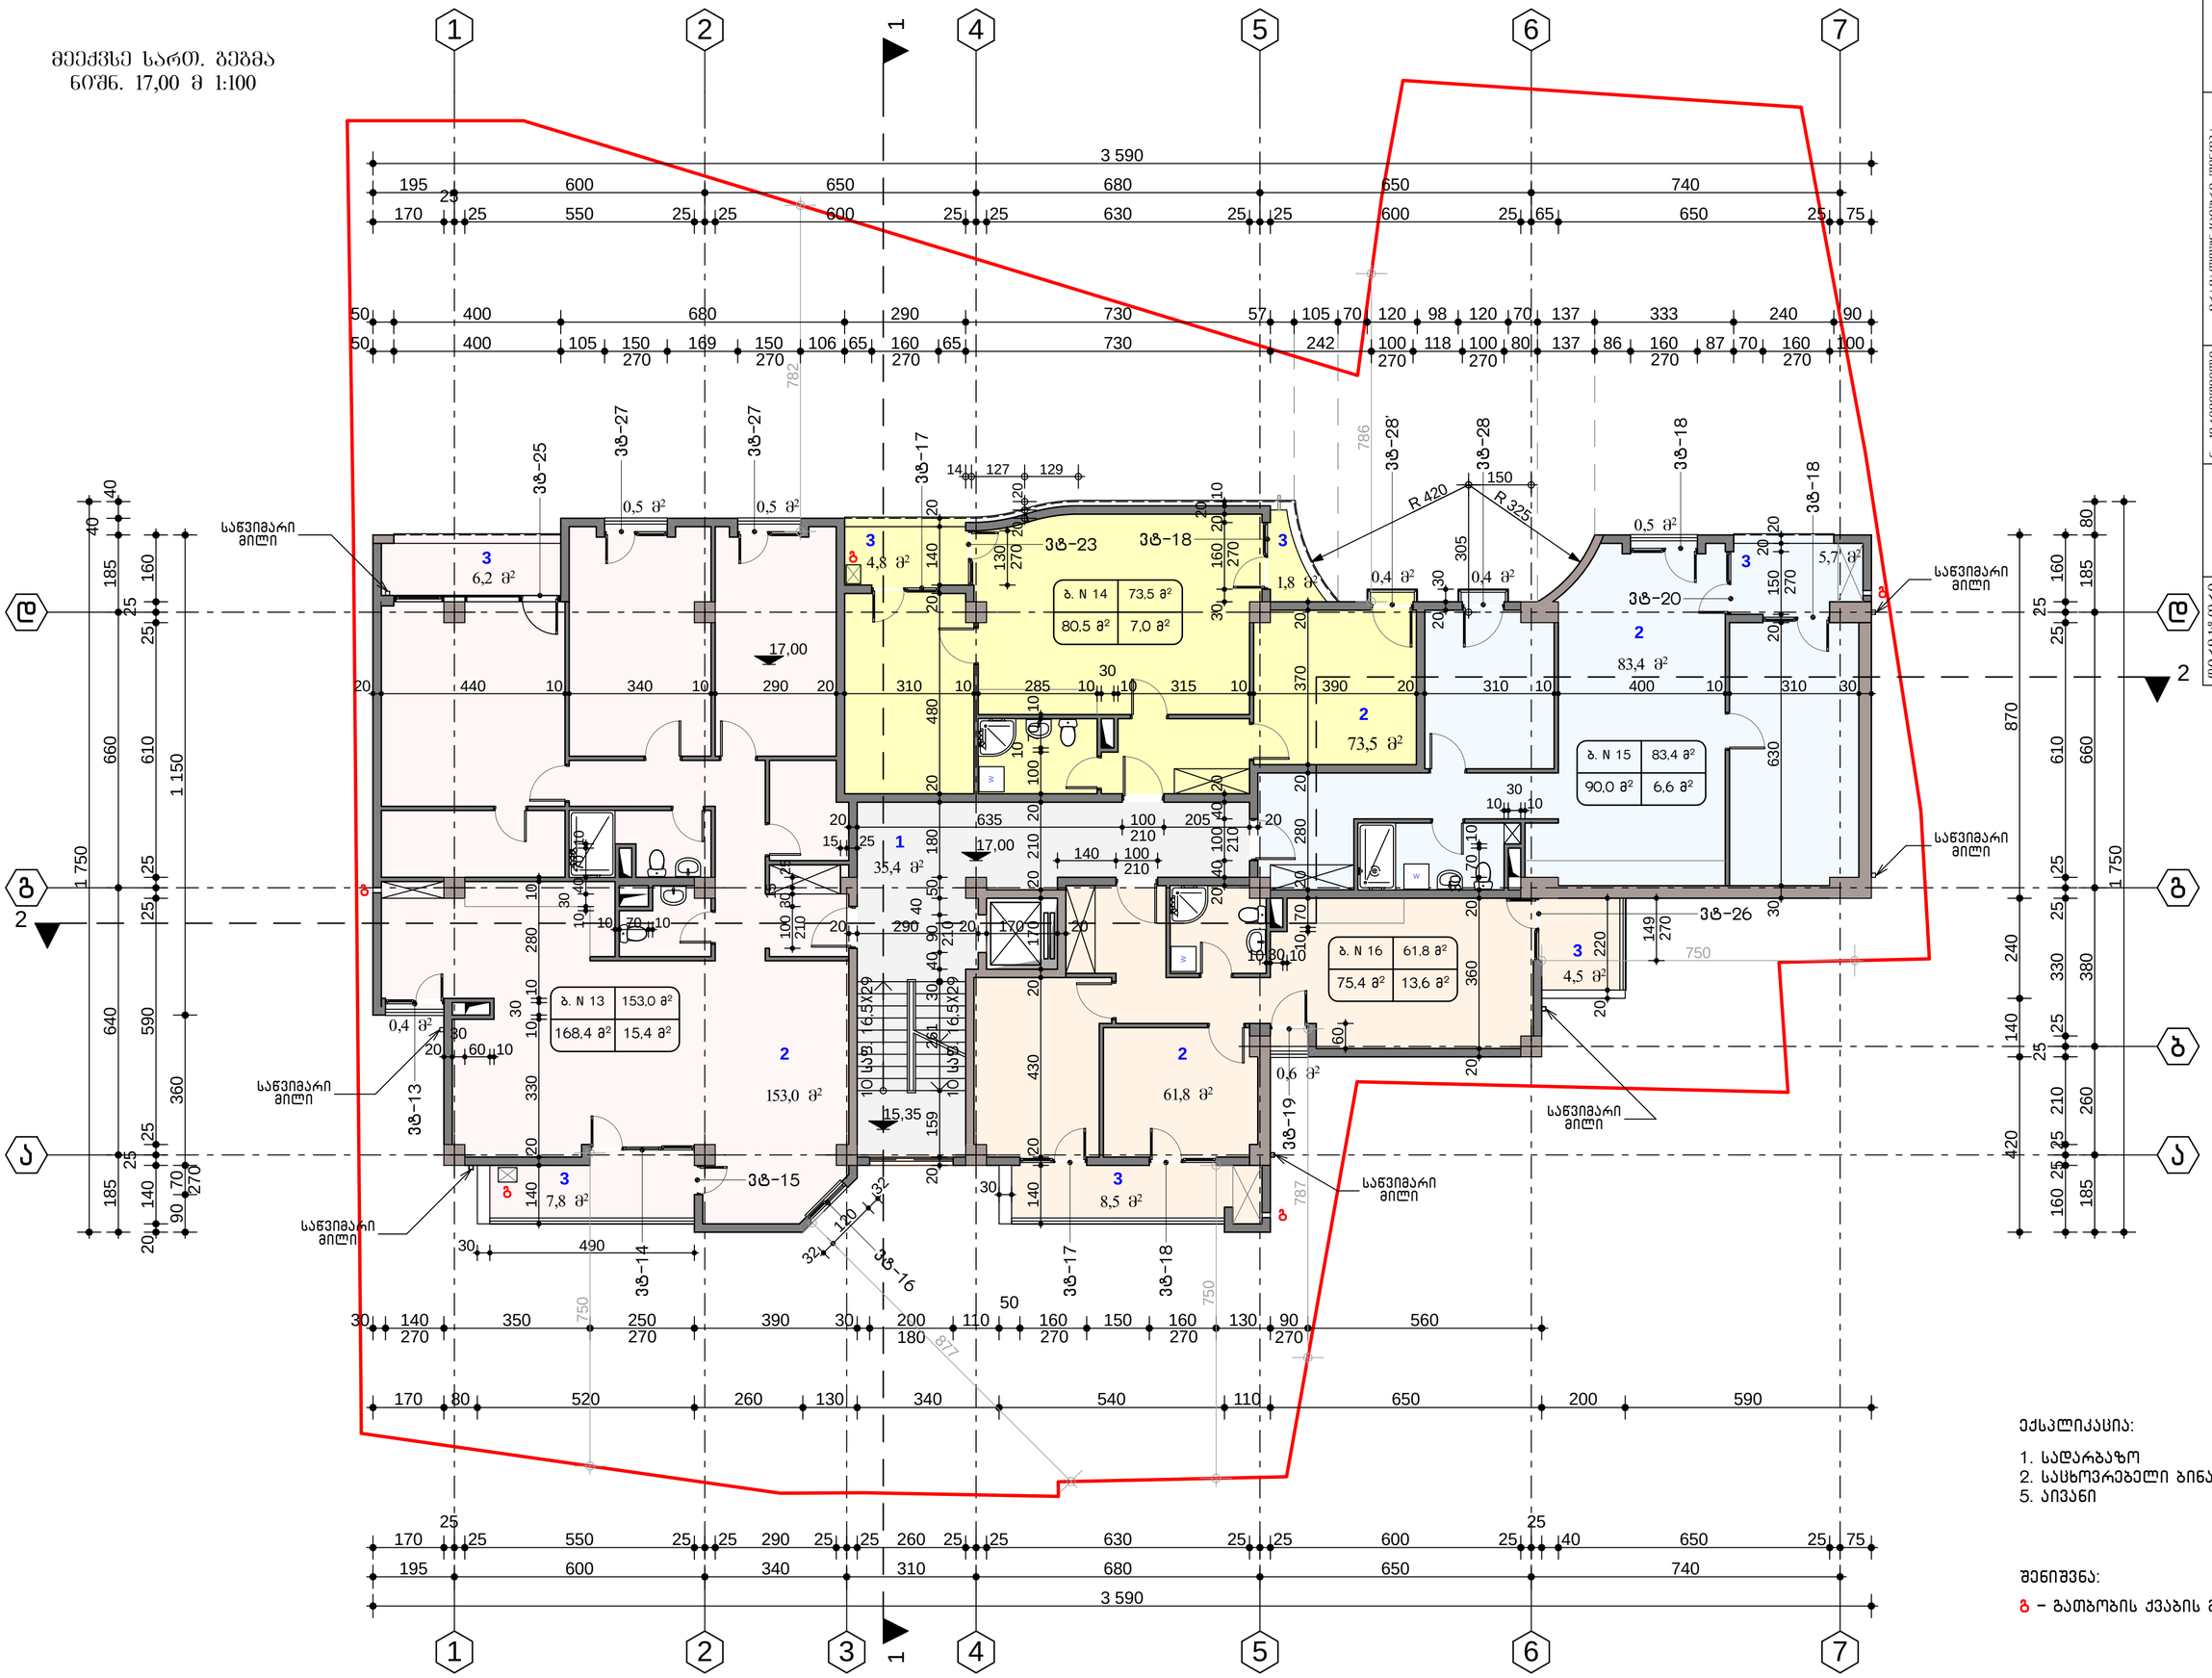

ექსპლიკაცია:

1. სადარბაზო
2. საცხოვრებელი ბინა
5. ივანი

შენიშვნა:

ბ – გათბობის ქვაბის გამწოვი მილი

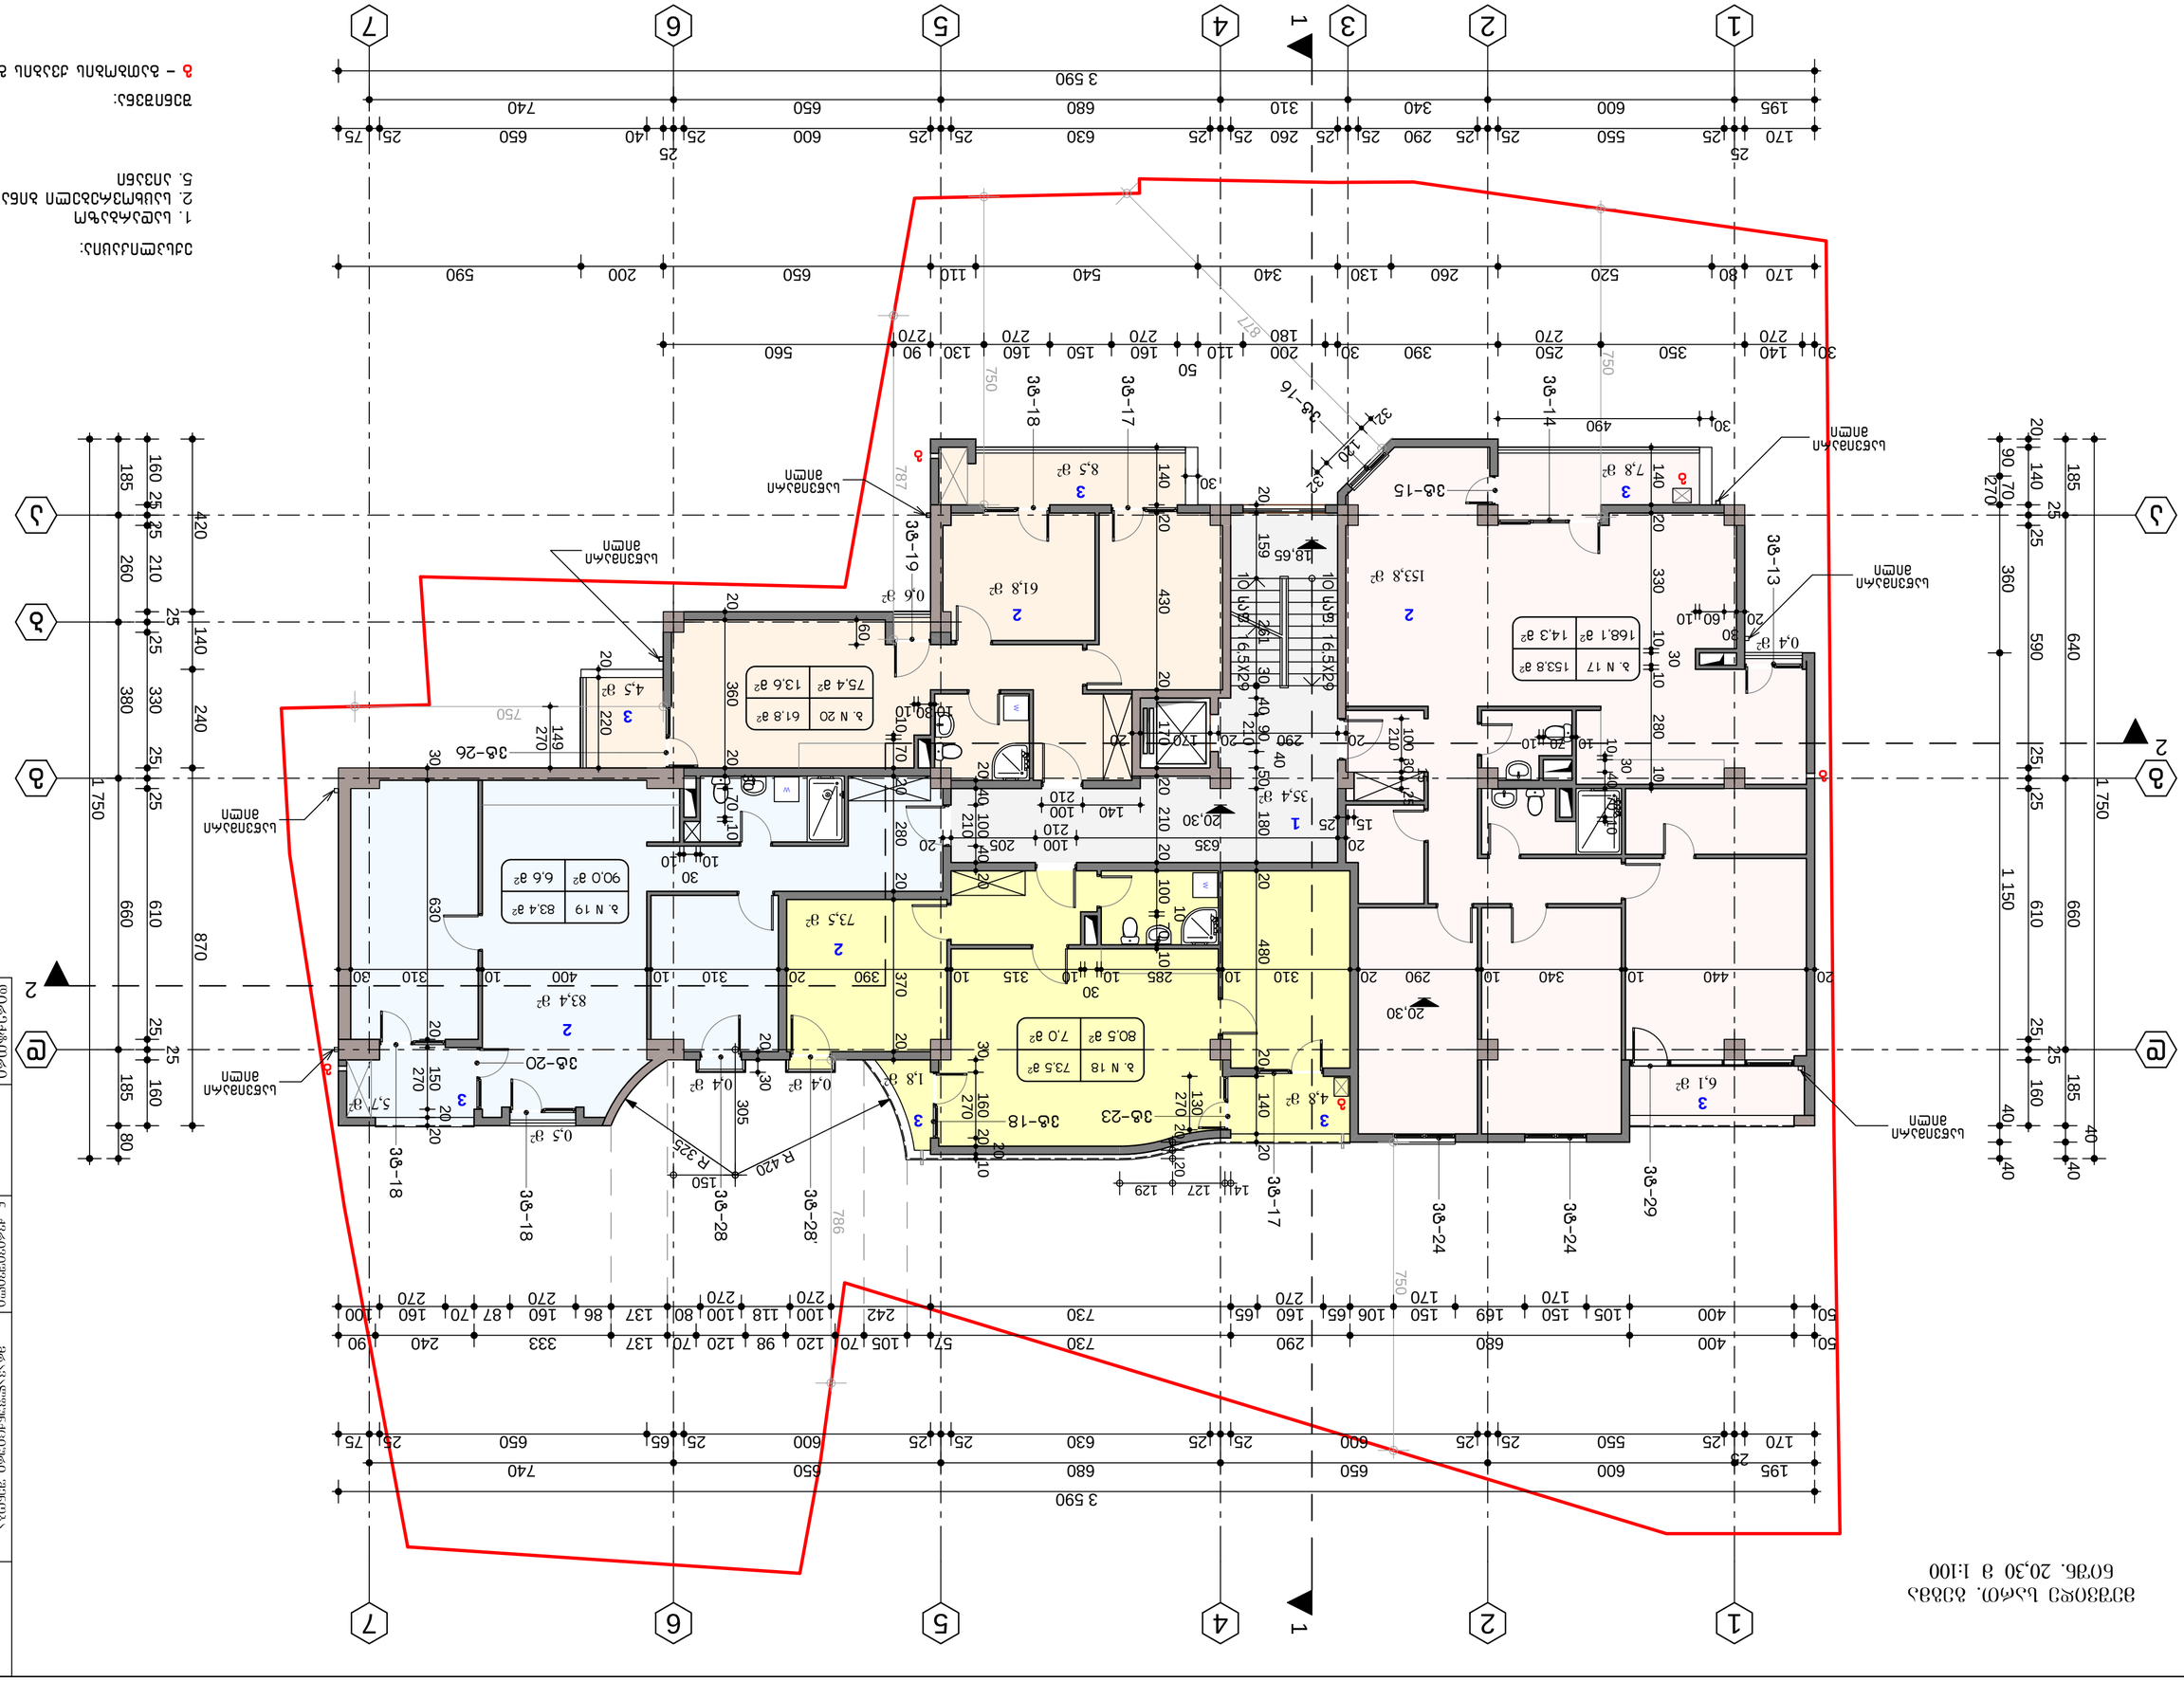
ბინა 1
153,8 მ²
ბინა 2
61,8 მ²
ბინა 3
8,5 მ²
ბინა 4
4,8 მ²
ბინა 5
7,8 მ²
ბინა 6
6,1 მ²
ბინა 7
83,4 მ²
ბინა 8
73,5 მ²
ბინა 9
35,4 მ²
ბინა 10
4,5 მ²
ბინა 11
5,7 მ²
ბინა 12
1,8 მ²
ბინა 13
0,4 მ²
ბინა 14
0,5 მ²
ბინა 15
0,6 მ²
ბინა 16
0,4 მ²
ბინა 17
153.8 მ²
14.3 მ²
168.1 მ²
ბინა 18
7.3.5 მ²
7.0 მ²
80.5 მ²
ბინა 19
83.4 მ²
6.6 მ²
90.0 მ²
ბინა 20
61.8 მ²
13.6 მ²
75.4 მ²
საერთო სარგებლობის ფართი
საერთო სარგებლობის ფართი
საერთო სარგებლობის ფართი

მერვე სართ. გეგმა
ნიშნ. 23,60 მ 1:100

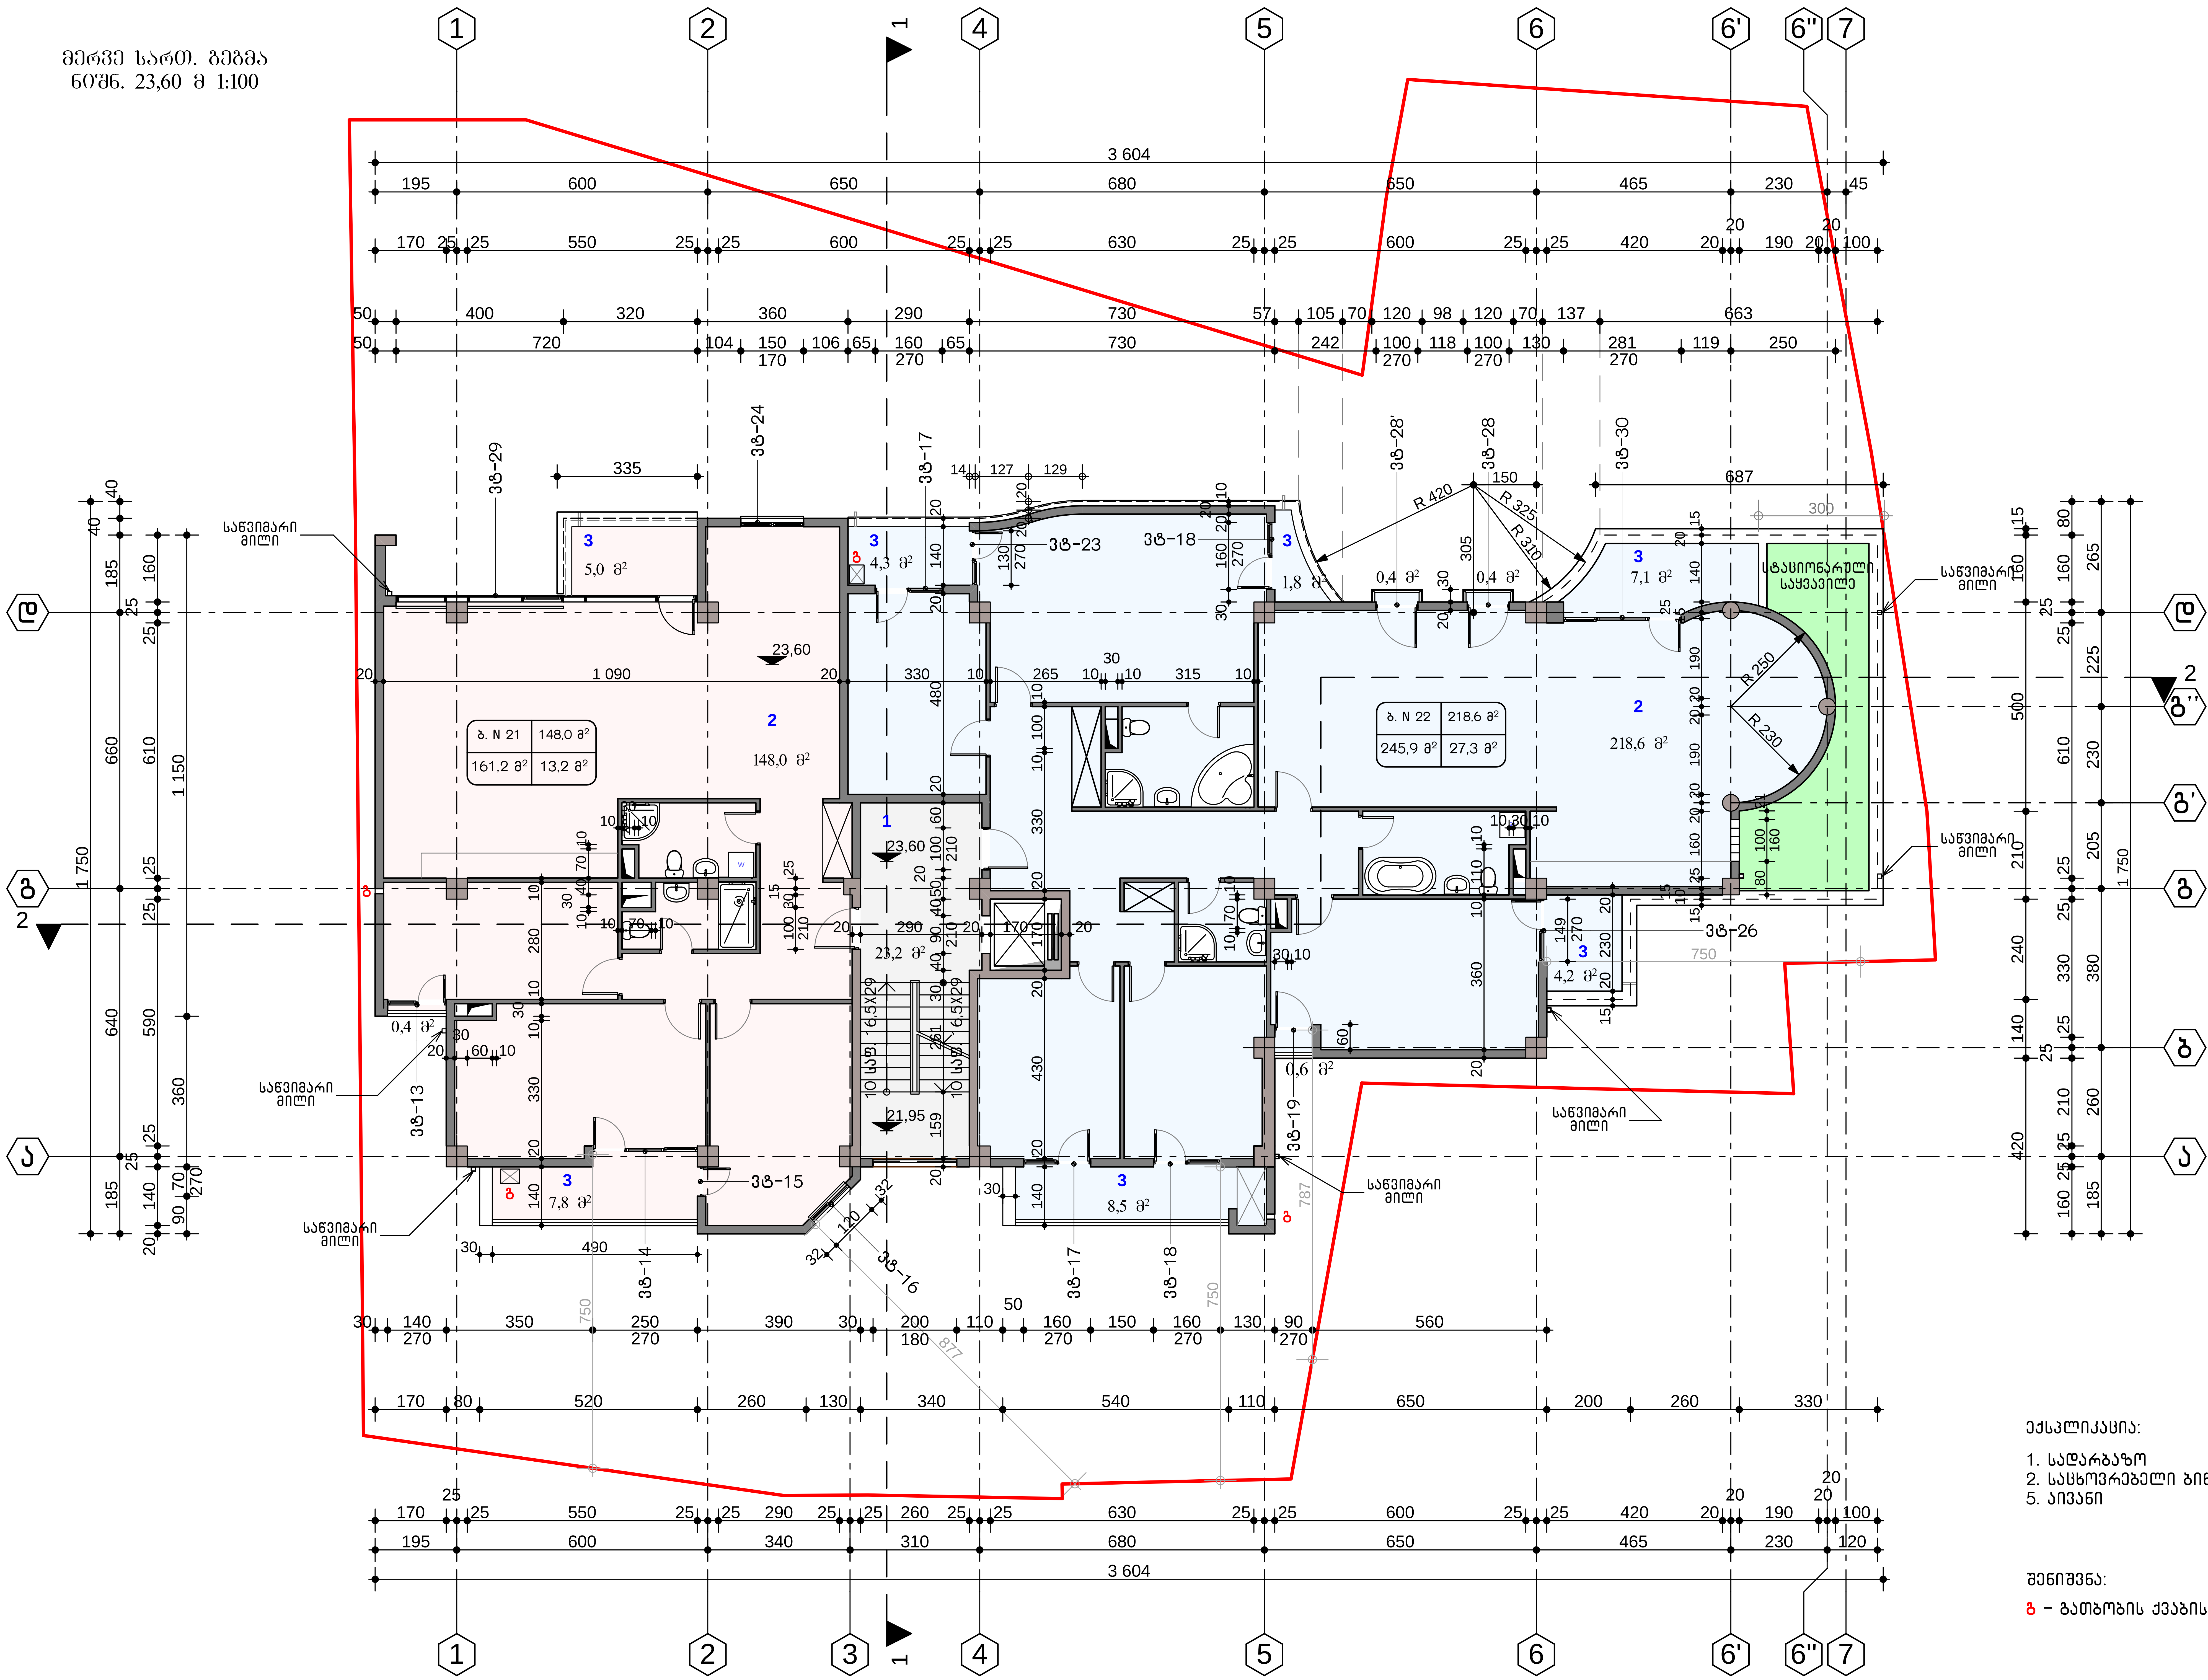

ექსპლიკაცია:

1. სადარბაზო
2. საცხოვრებელი ბინა
5. აივანი

შენიშვნა:

ბ – გათბობის ქვაბის გამწოვი მილი

დირექტორი		ნ. ქვრივიშვილი	მრავალფუნქციური შენობა ქ.თბილისში, გამსახურდიას გამზირი II ჩიხი №2-ში.
მთ. არქიტექტორი		ი. ღვინიშვილი	
			მერვე სართ. გეგმა ნიშნ. 23,60 მ 1:100
შემსრულებელი		ი. ღვინიშვილი	სტადია: მ.პ. · ფურც.: 10 · ფურც-ბი: 28 · დაკვ. №: 2/17

შ.პ.ს. ექსპრეს სტუდიო

არასრული სართ. გეგმა
ნიშნ. 26,90 მ 1:100

| | | |

ნახაზის ფრაგმენტი
ნახ. 29,54 მ 1:100

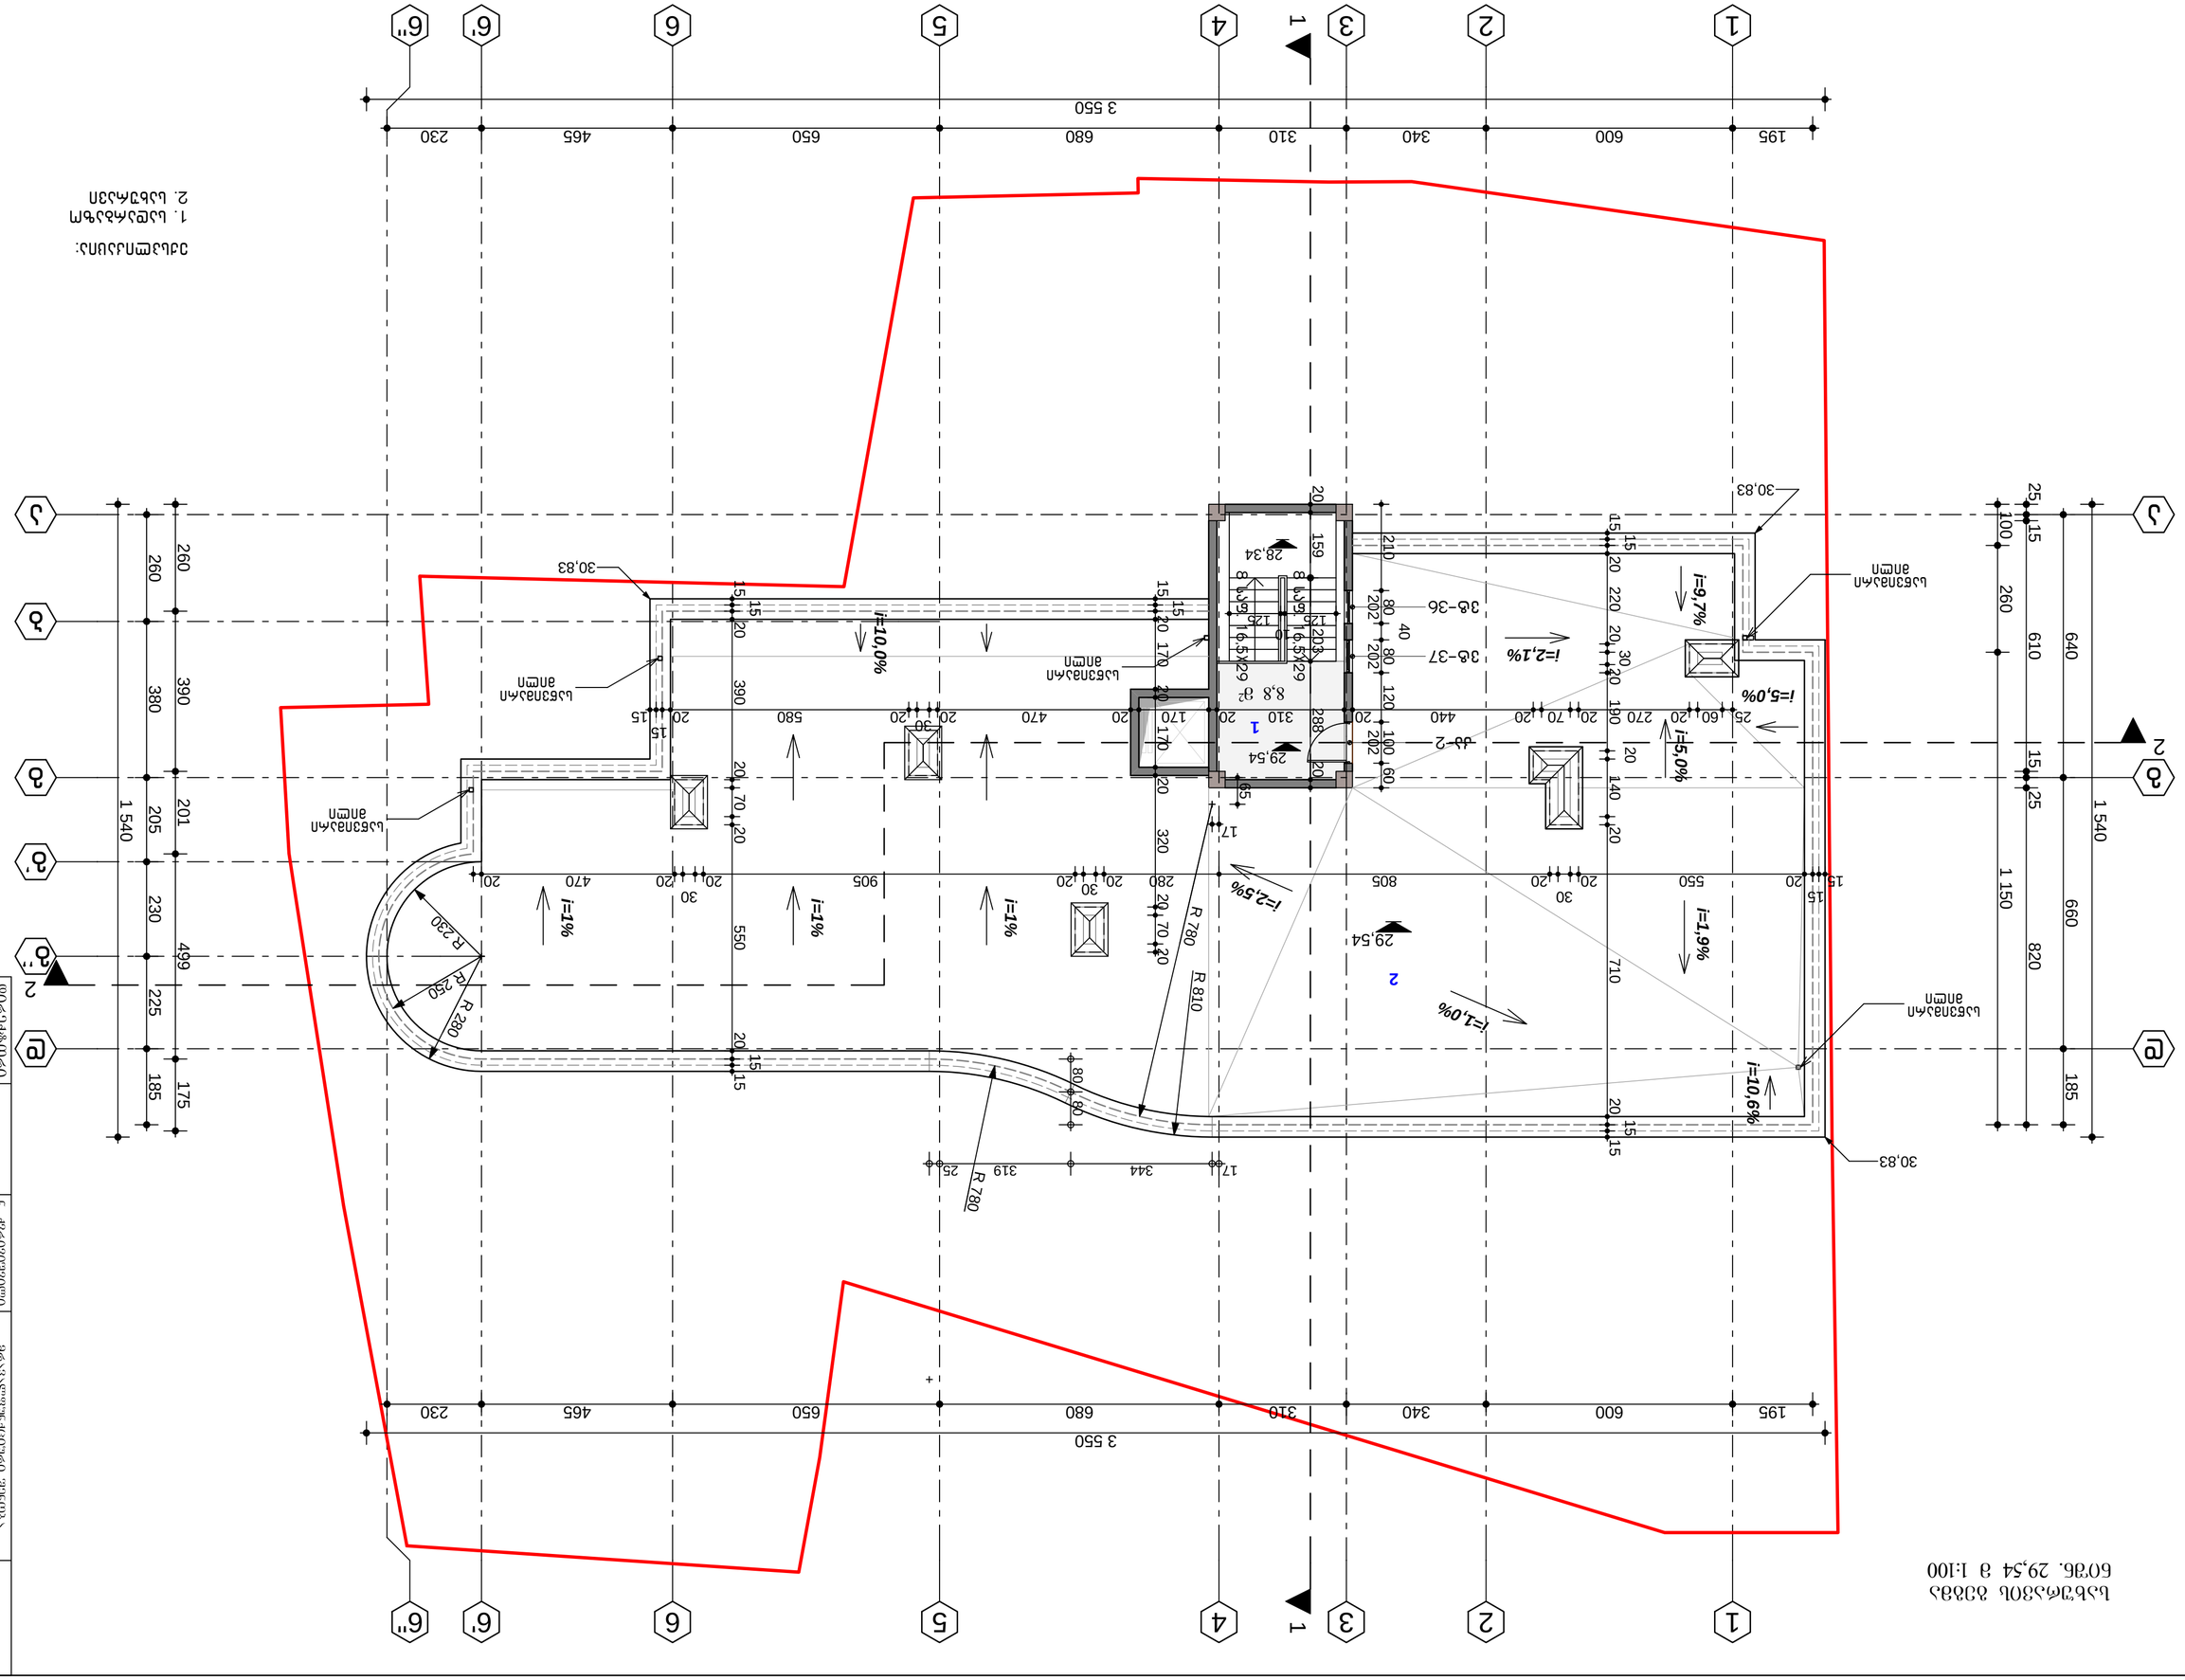

ნახაზის ფრაგმენტი 29,54 მ 1:100

ნახაზის ფრაგმენტი 29,54 მ 1:100					

სახურავის გეგმა
ნიშნულებზე 32,12; 29,54 მ 1:100

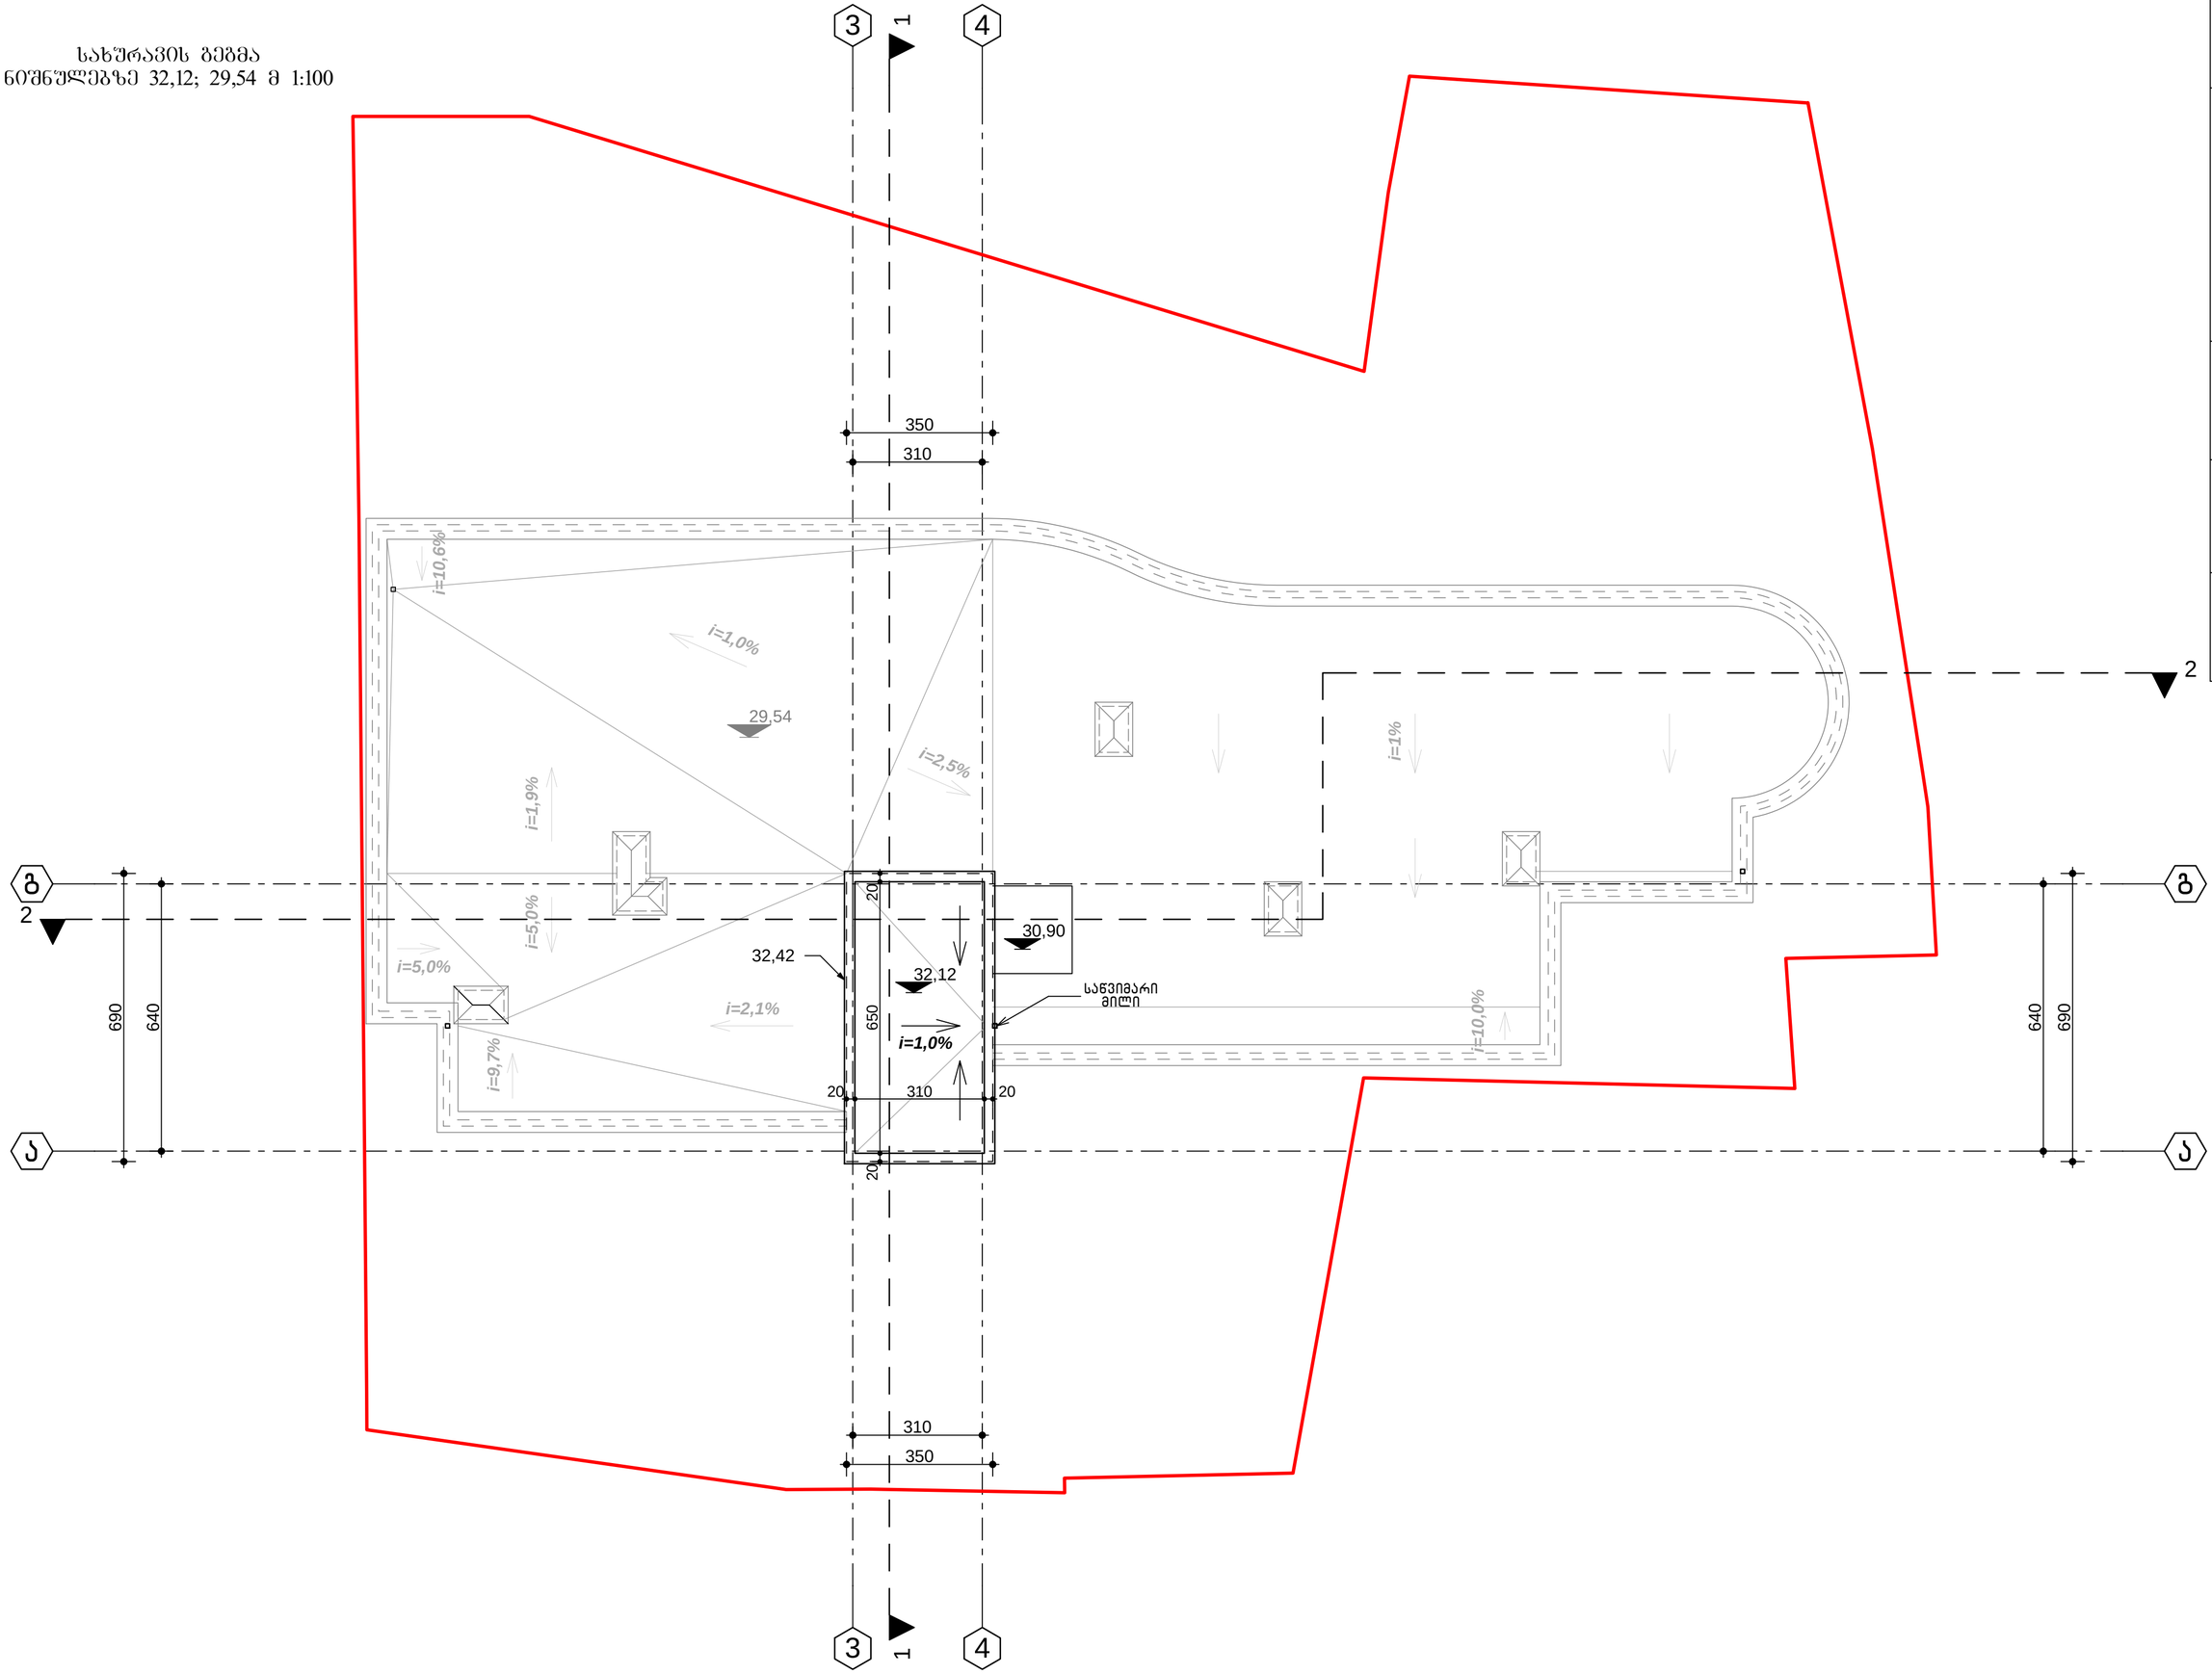

					შპს ექსპრეს სწვდეო
დირექტორი	ბ. ბერიძე				
პრ. ხელმძღვანელი	ი. ბერიძე				
შესრულა	ი. ბერიძე				