ფასადი 1-6

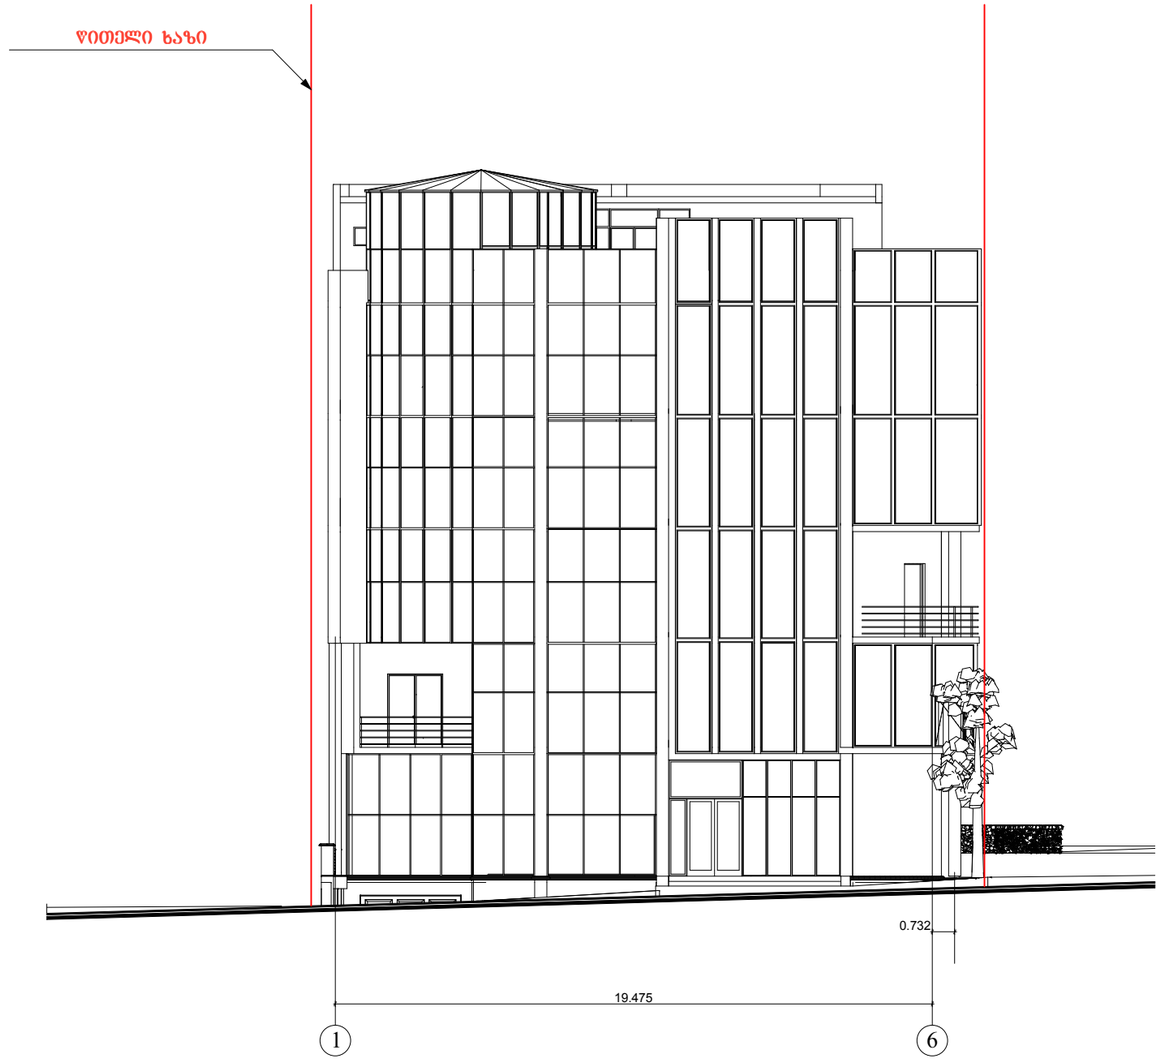

შ.პ.ს "TO&GI"			მის: ქ.თბილისი, გლდანი-ნაძალადევის რაიონი, თ. ერისთავის ქ. №5				
დირექტორი		გ.ხიზანიშვილი	კორექტირებული არქიტექტურული ნაწილი	2012 წელი			
მთ.არქიტექტ.		შ. ჩიქვაიძე	ფასადი 1-6	სტადია	ფურცელი	ფურცლები	მასშტაბი
შესრულა		თ. ჩიქვაიძე					
დამკვეთი		შ.პ.ს. "მ.ბ.ც."		პრ	9ფ-15	24	1:200



ფასადი ი-ა

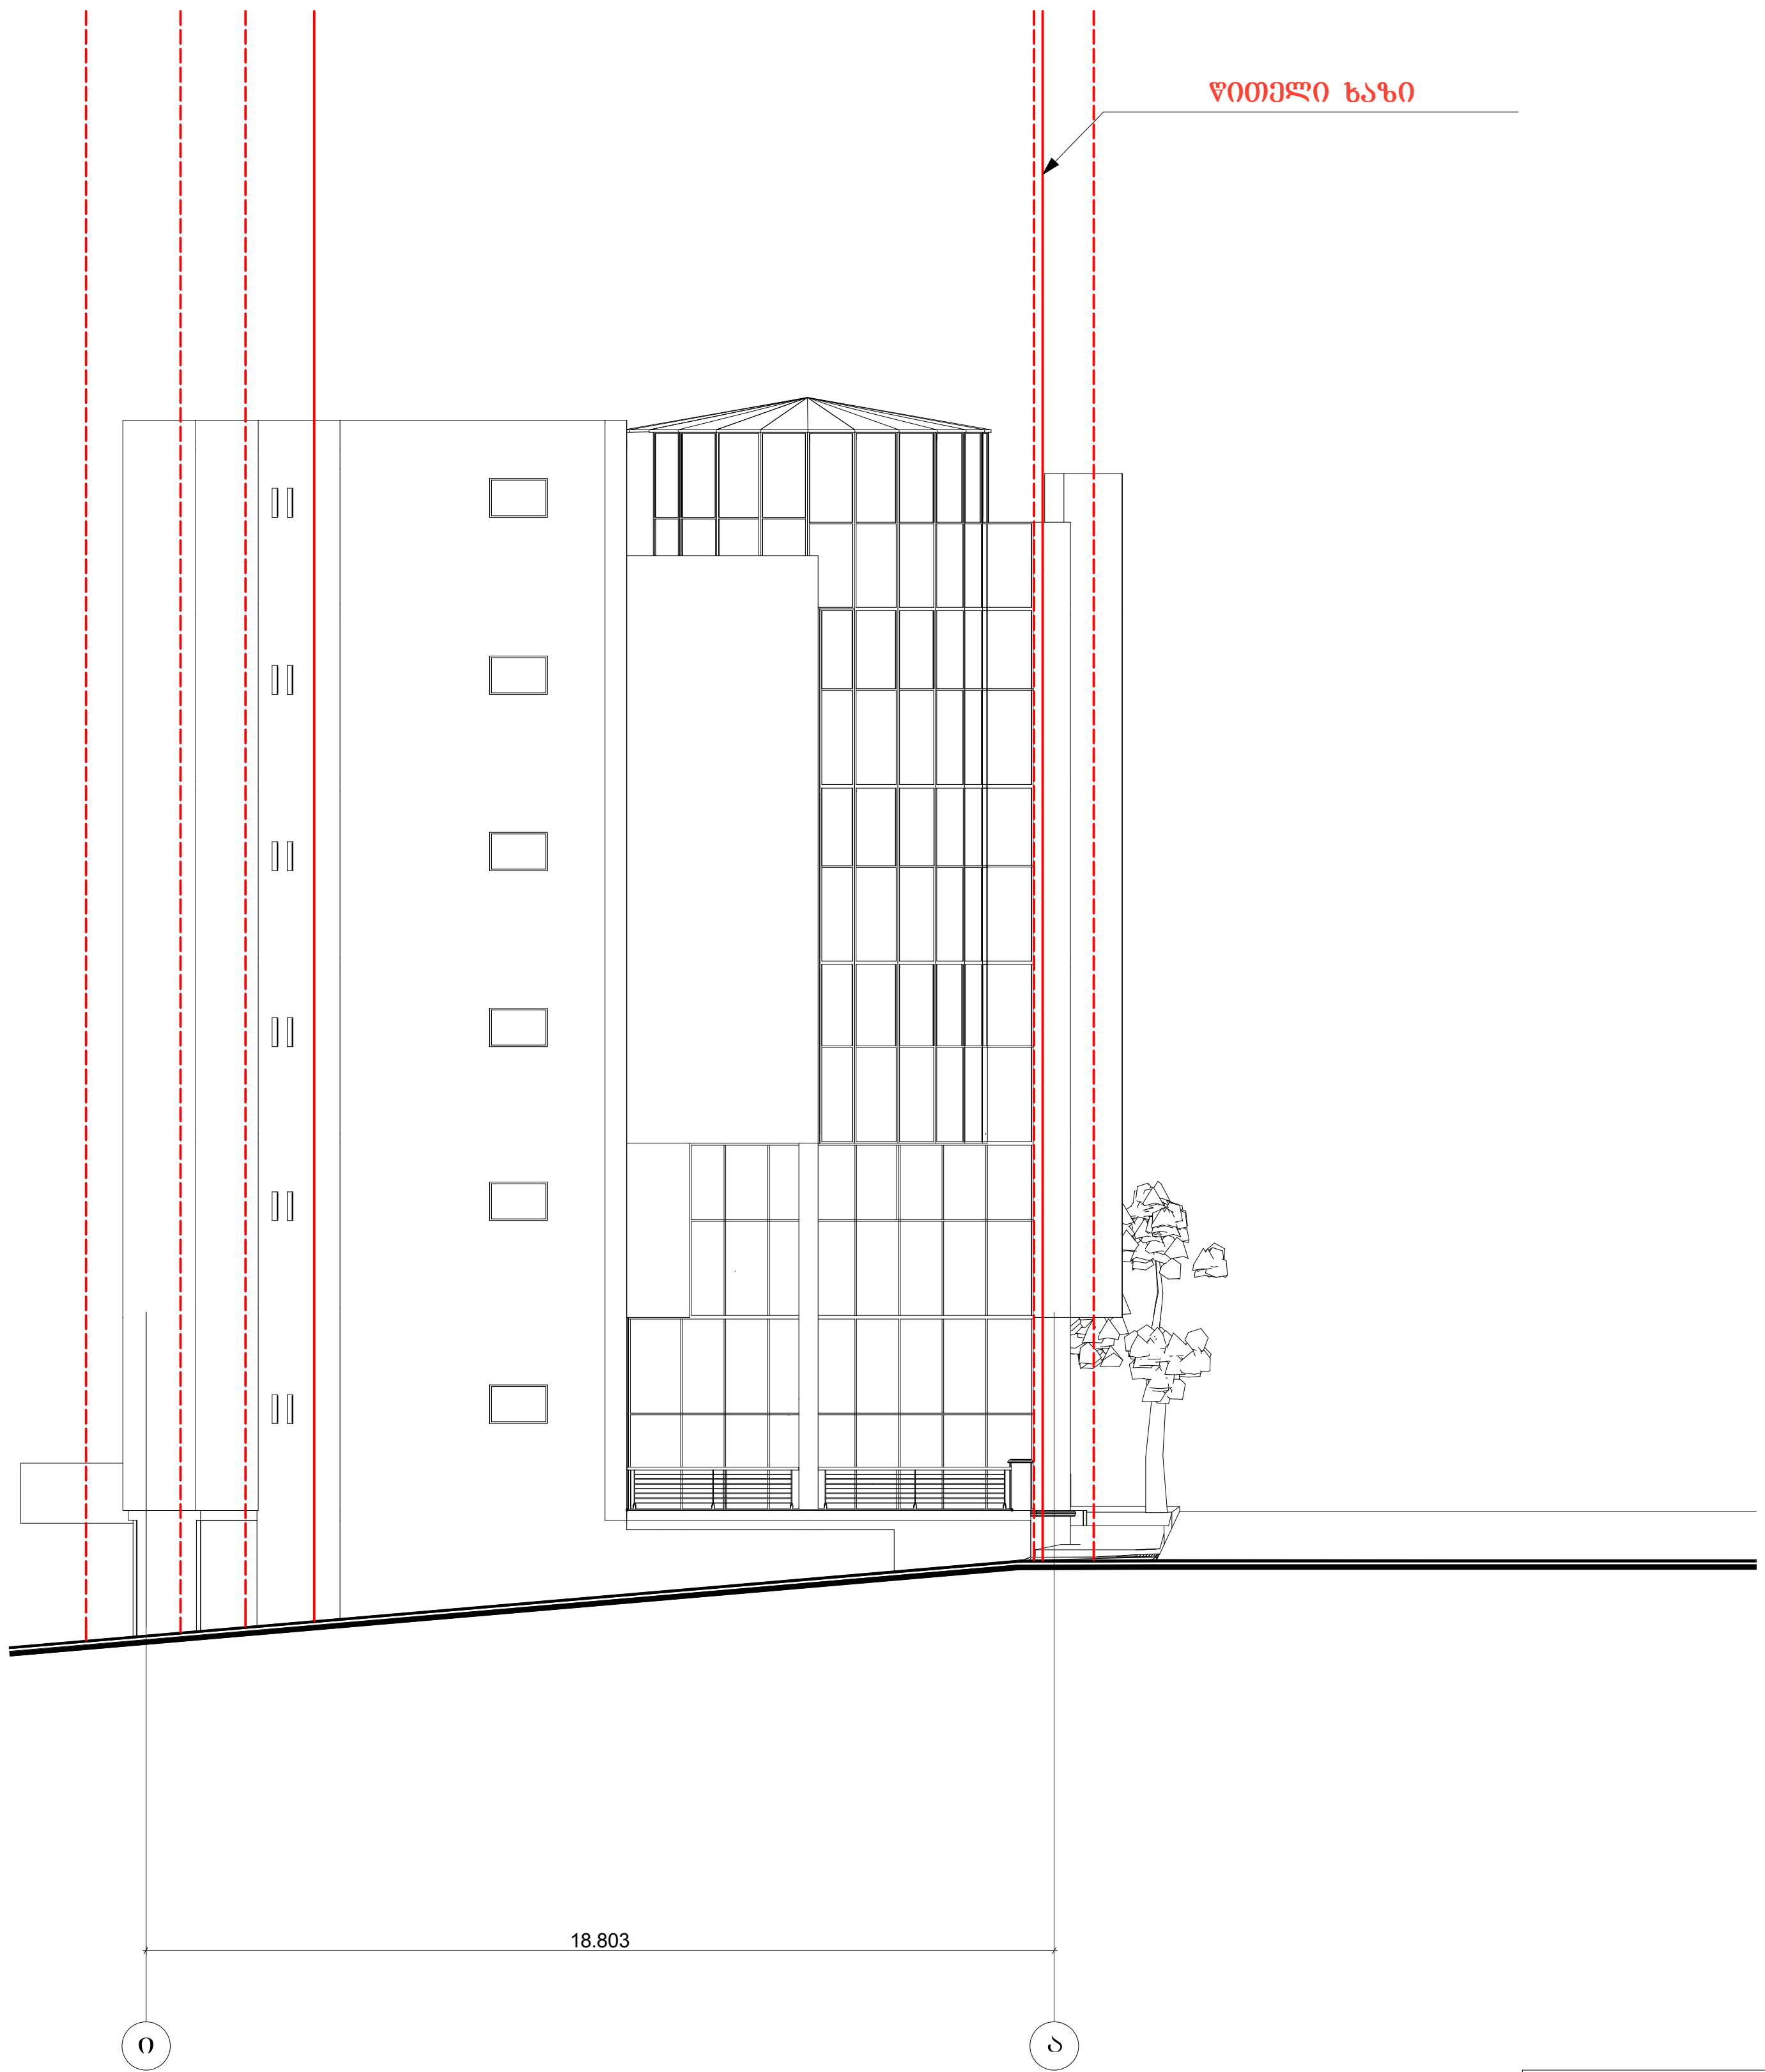

შ.პ.ს "TO&GI"			მის: ქ.თბილისი, გლდანი-ნაძალადევის რაიონი, თ. ერისთავის ქ. №5				
დირექტორი		გ.ხიზანიშვილი	კორექტირებული არქიტექტურული ნაწილი	2012 წელი			
მთ.არქიტექტ.		შ. ჩიკვაიძე	ფასადი ი-ა	სტადია	ფურცელი	ფურც.რაო.	მასშტაბი
შეასრულა		თ. ჩიკვაიძე					
დამკვეთი		შ.პ.ს. "მ.ბ.ც."		პრ	არ-16	24	1:200



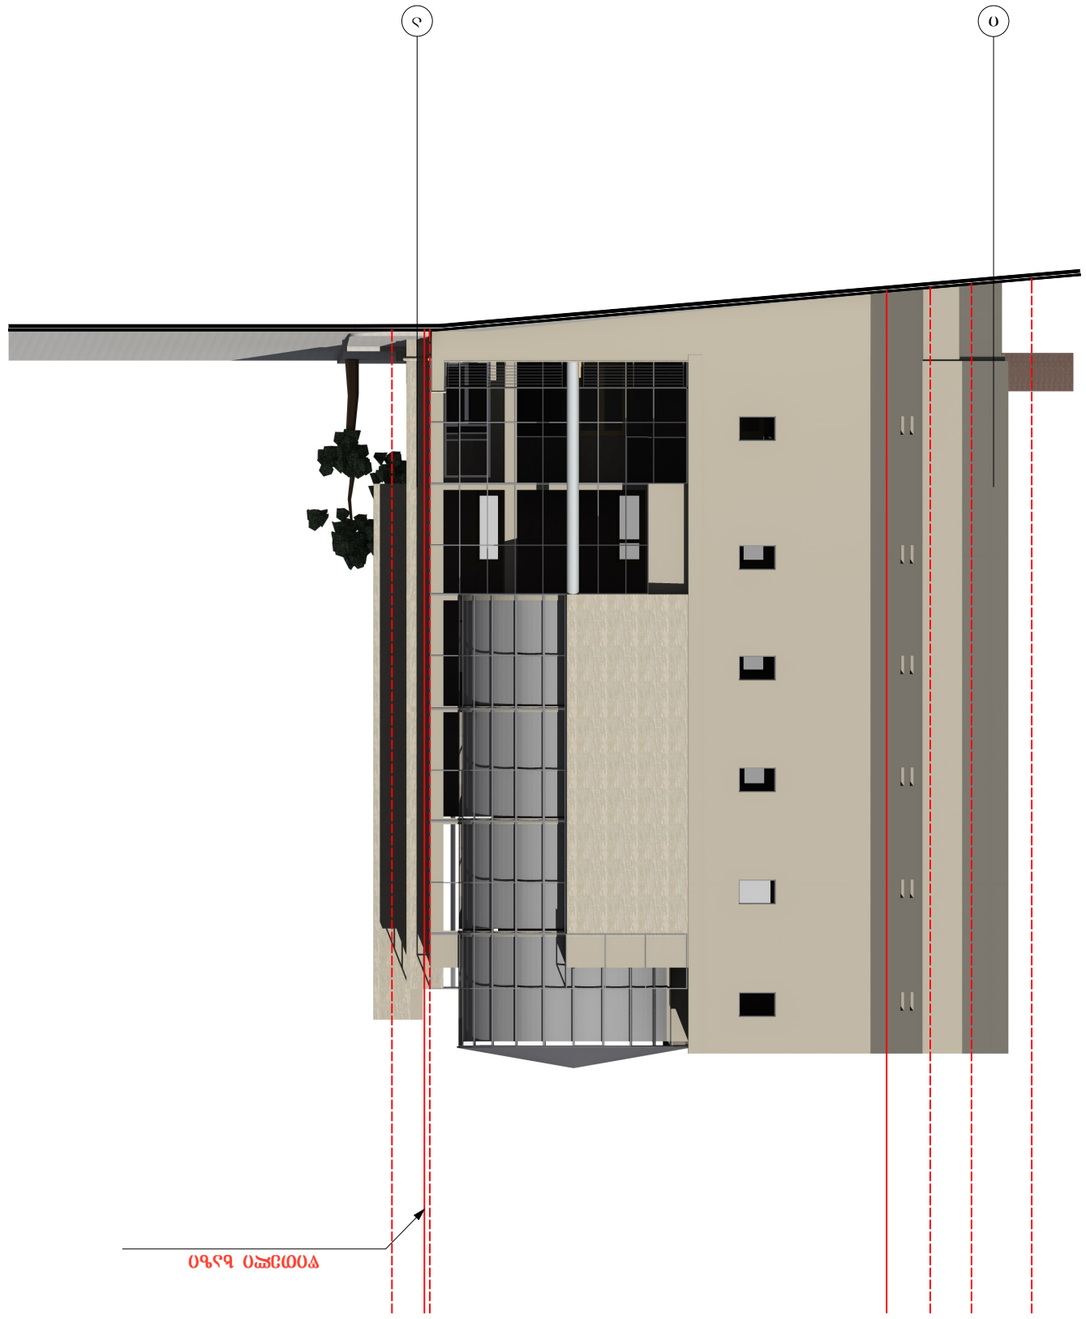


ფასადი 6-1

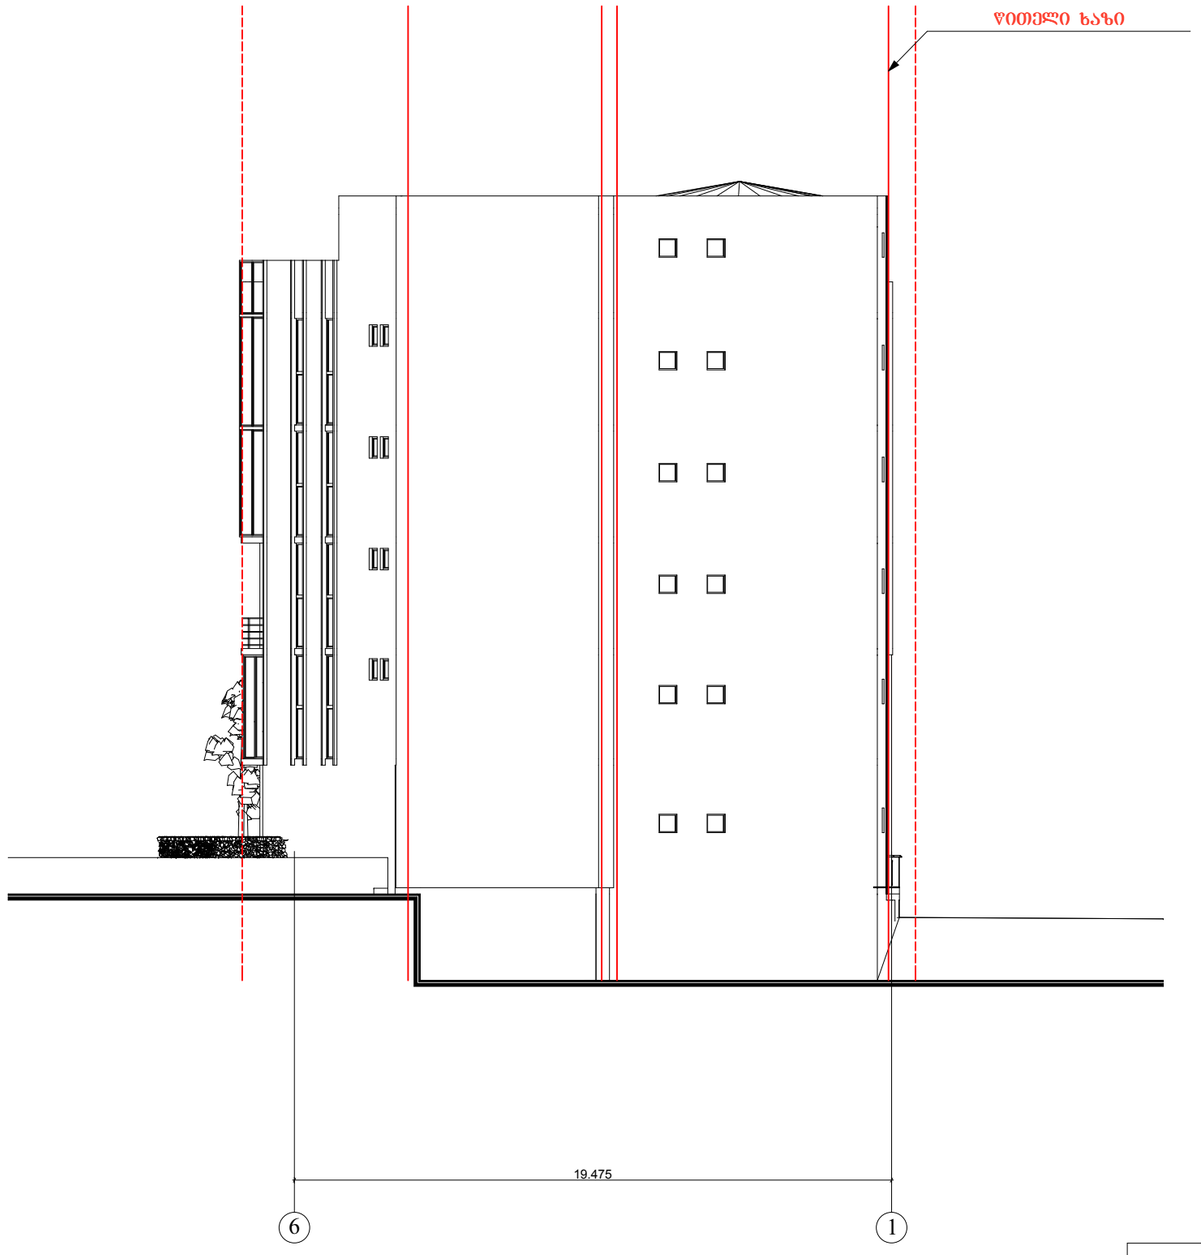

შ.პ.ს "TO&GI"			მის: ქ.თბილისი, გლდანი-ნაძალადევის რაიონი, ი. ერისთავის ქ. №5				
დირექტორი		გ.ხიზანიშვილი	კორექტირებული არქიტექტურული ნაწილი	2012წელი			
მთ.არქიტექტ.		შ. ჩიქვაიძე	ფასადი 6-1	სტადია	დოკუმენტი	დოკუმენტის	მასშტაბი
შესრულა		ი. ჩიქვაიძე		პრ	არ-17	24	1:200
დამკვეთი		შ.პ.ს. "შ.პ.ც."					

ფასადი 6-1

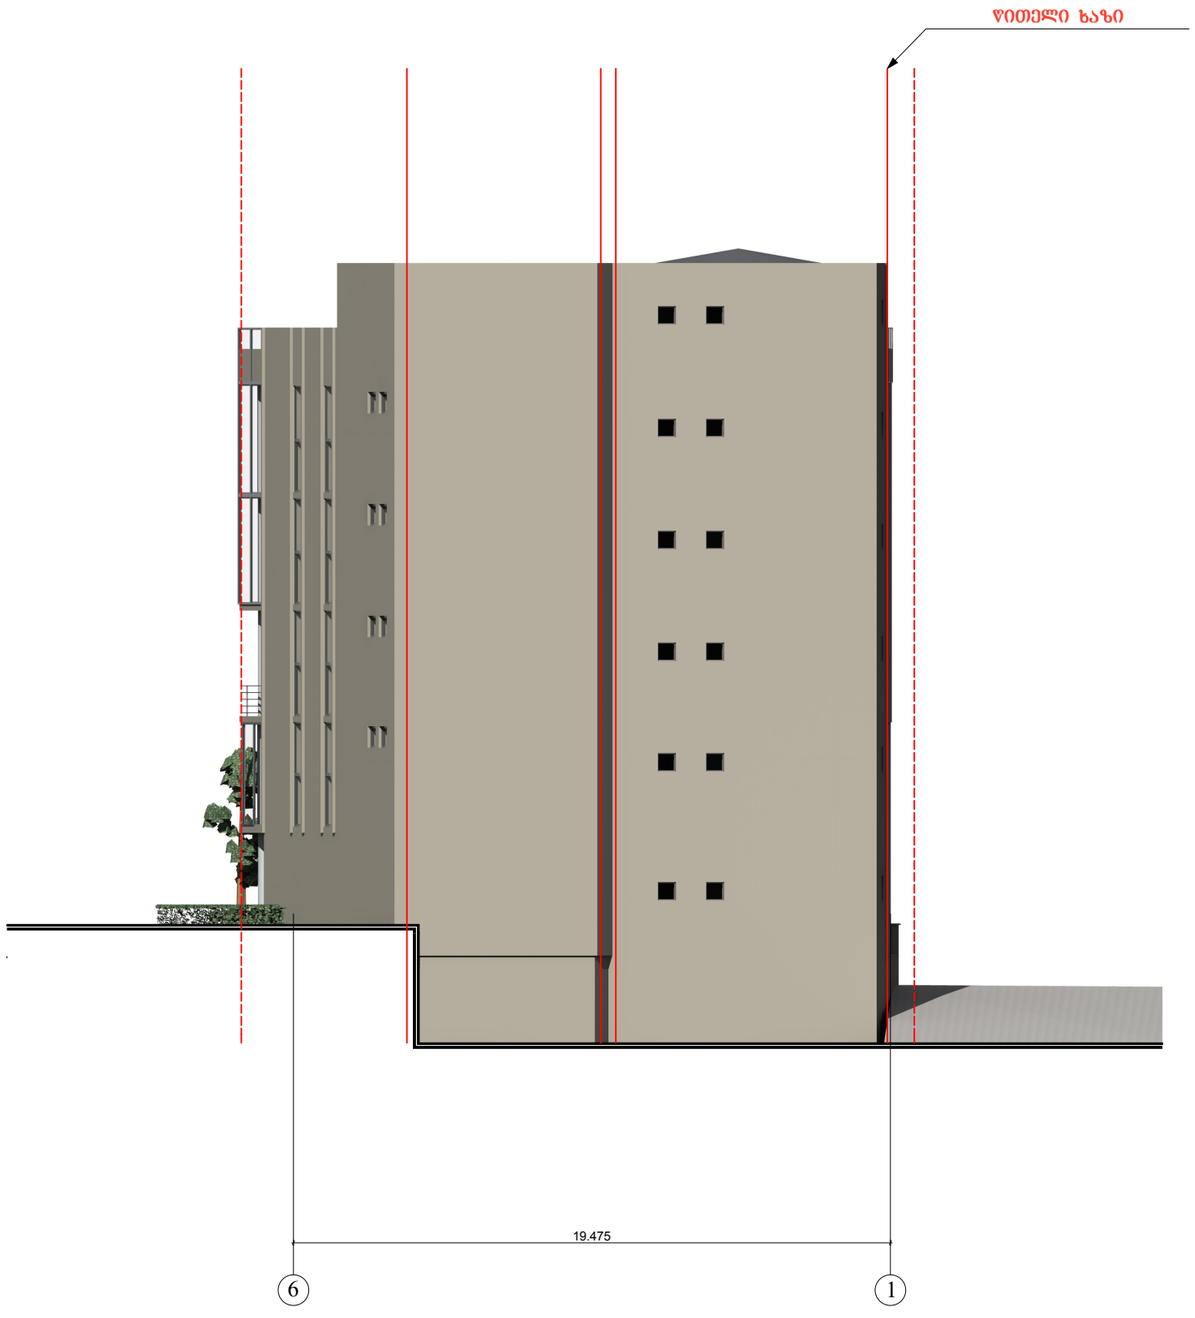

შ.პ.ს "TO&GI"			მის: ქ.თბილისი, გლდანი-ნაძალადევის რაიონი, თ. ერისთავის ქ. №5 ფასადი 6-1				
დირექტორი		გ.ხიზანიშვილი	კორექტირებული არქიტექტურული ნაწილი	2012წელი			
მთ.არქიტექტ.		შ. ჩიქვაიძე	ფასადი 6-1	სტადია	ფურცელი	ფურცლები	მასშტაბი
შესრულა		თ. ჩიქვაიძე		პრ	პრ-17	24	1:200
დამკვეთი		შ.პ.ს. "შ.პ.ც."					

ფასადი ა-ი

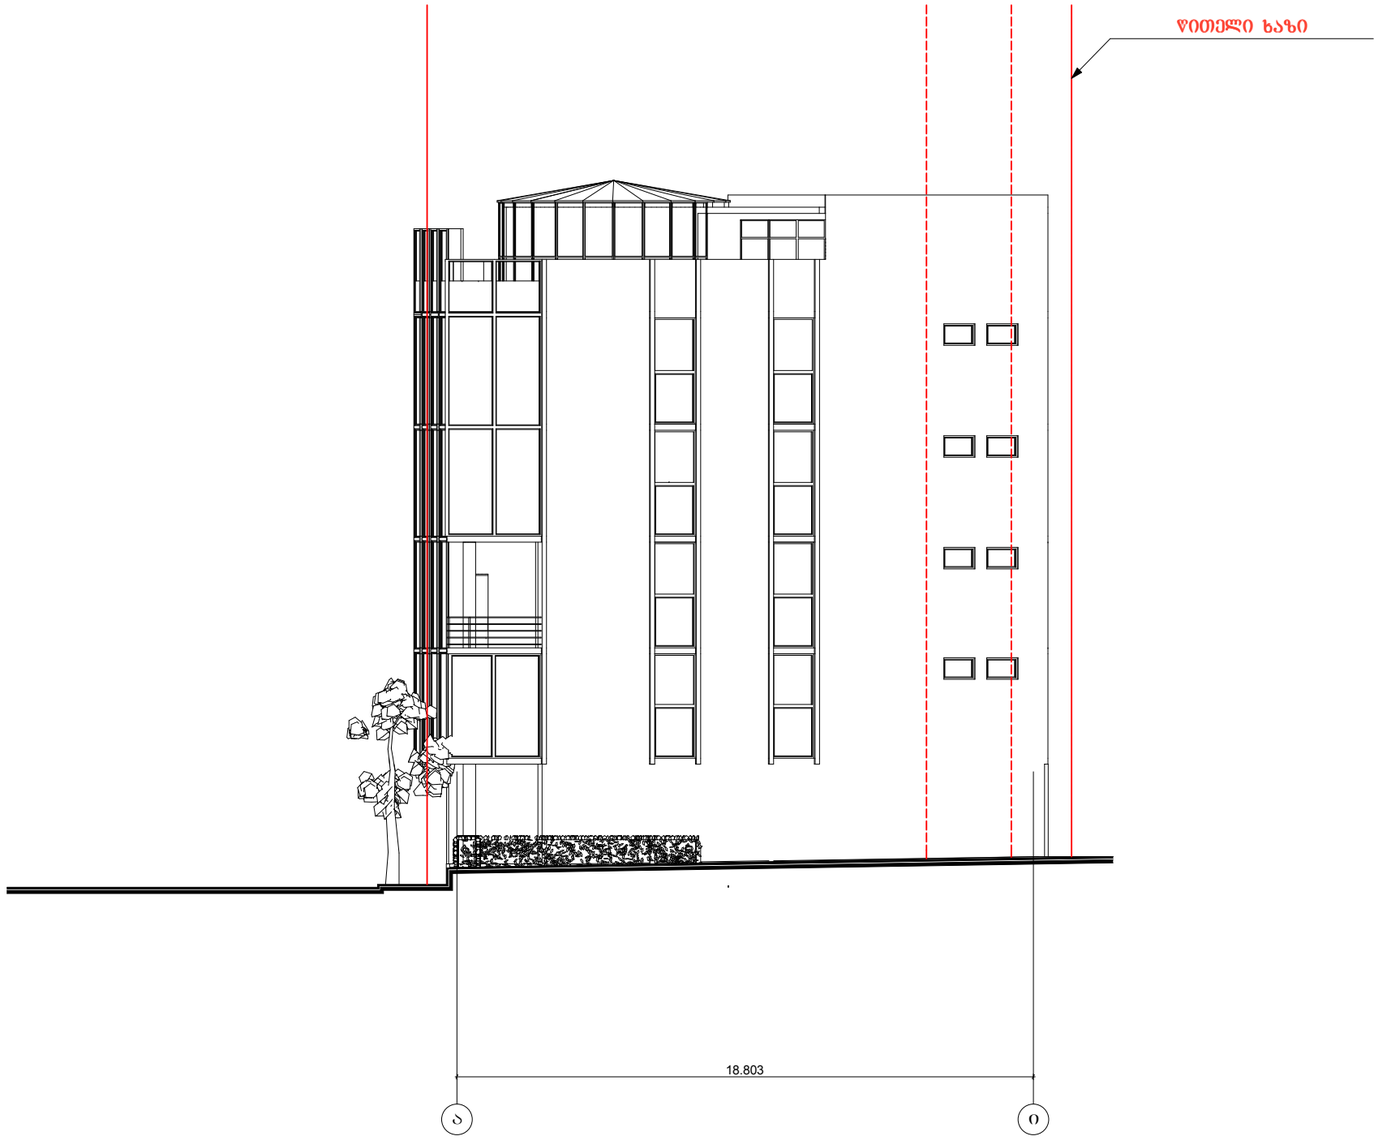

შ.პ.ს "TO&GI"			მის: ქ.თბილისი, გლდანი-ნაძალადევის რაიონი, ი. ერისთავის ქ. №5				
დირექტორი		გ.ხიზანიშვილი	კორექტირებული არქიტექტურული ნაწილი	2012 წელი			
მთ.არქიტექტ.		შ. ჩიქვაიძე	ფასადი ა-ი	სტადია	ფურცელი	ფურც.რაოდ.	მასშტაბი
შესრულა		ი. ჩიქვაიძე					
დამკვეთი		შ.პ.ს. "შ.გ."		პრ	არ-18	24	1:200




