






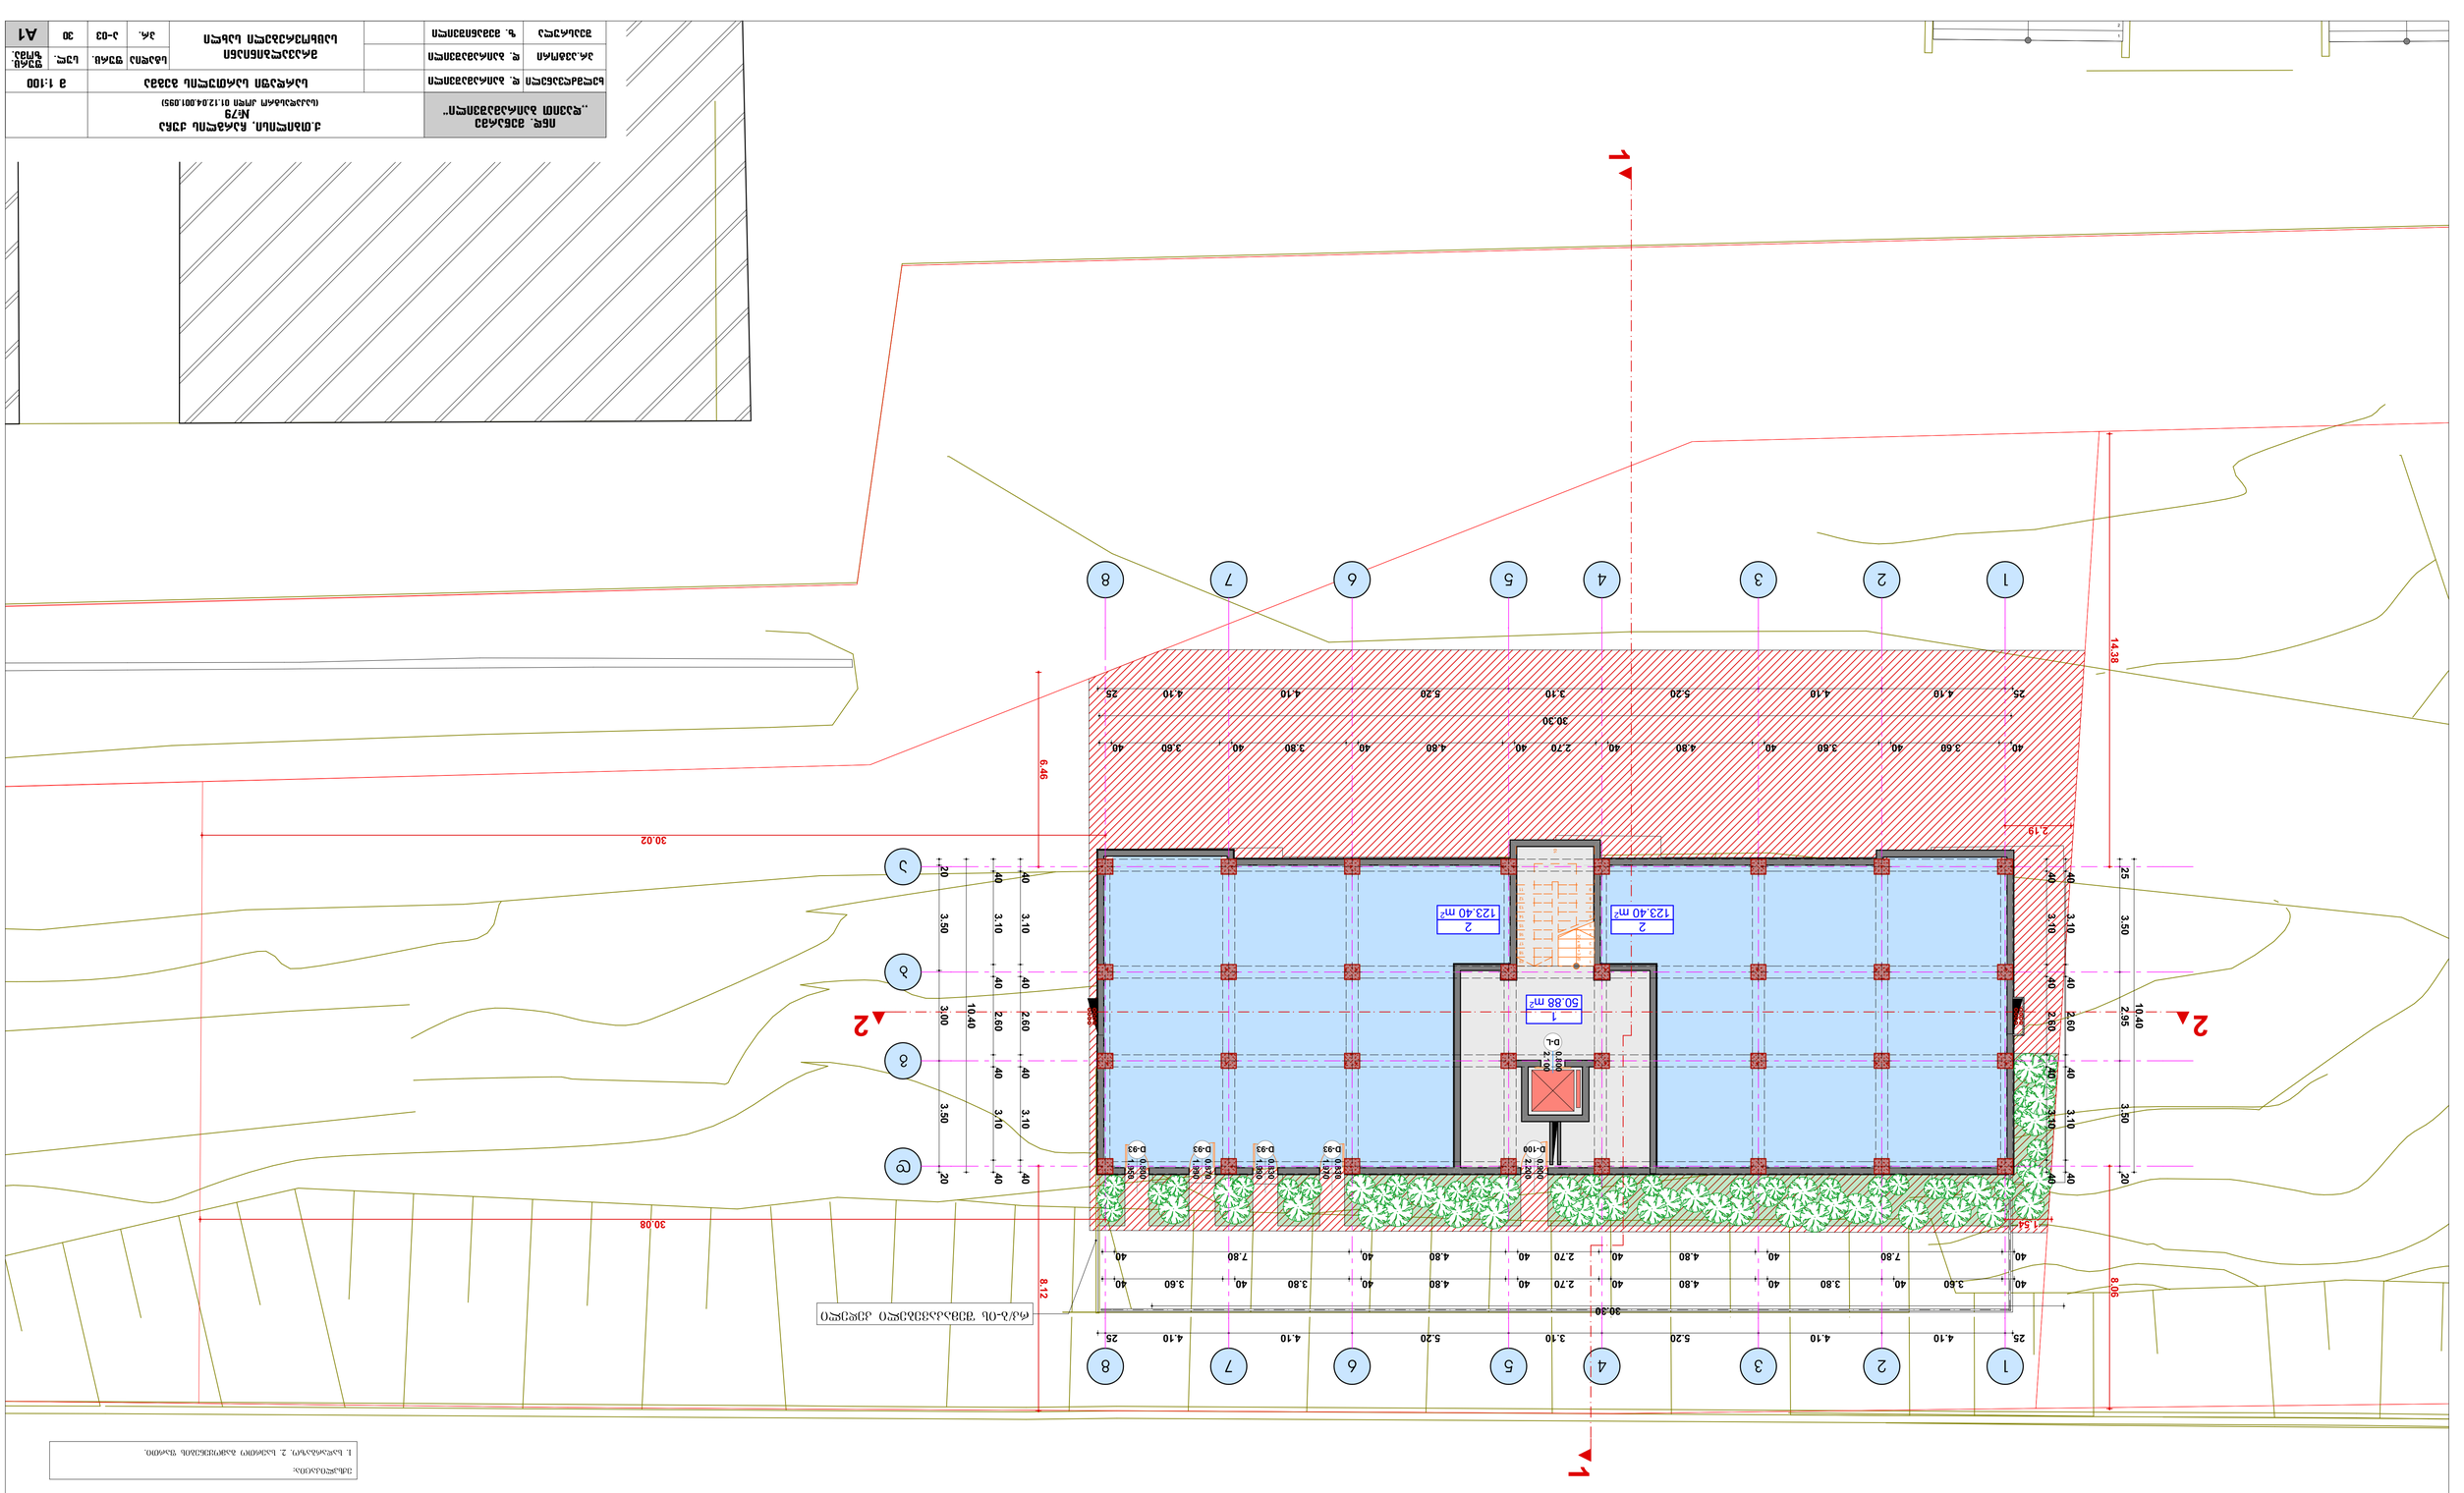












V სართულის გეგმა 1:100

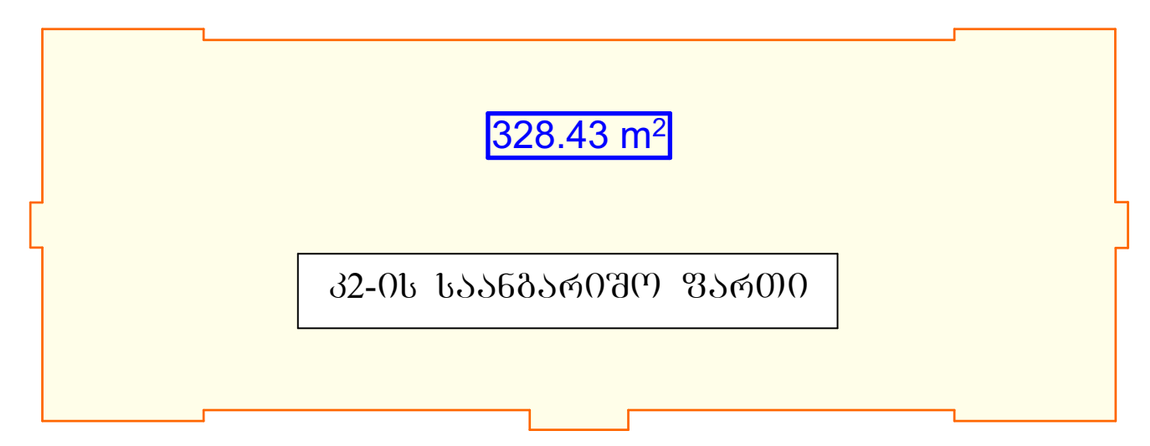

დასახელება №	საერთო ფართები პერიმეტრით მ²	საზაფხულო ფართი მ²	მთლიანი ფართი მ²
სადარბაზო	23.30		23.30
ბინა № 9	145.81	21.41	154.47
ბინა № 10 (I დონე)	145.81	21.41	154.47

ექსპლიკაცია:

1. ჰოლი. 2.საერთო ოთახი. 3. სამზარეულო. 4.საძინე. 5. სან-კვანძი. 6. საზაფხულო ფართი

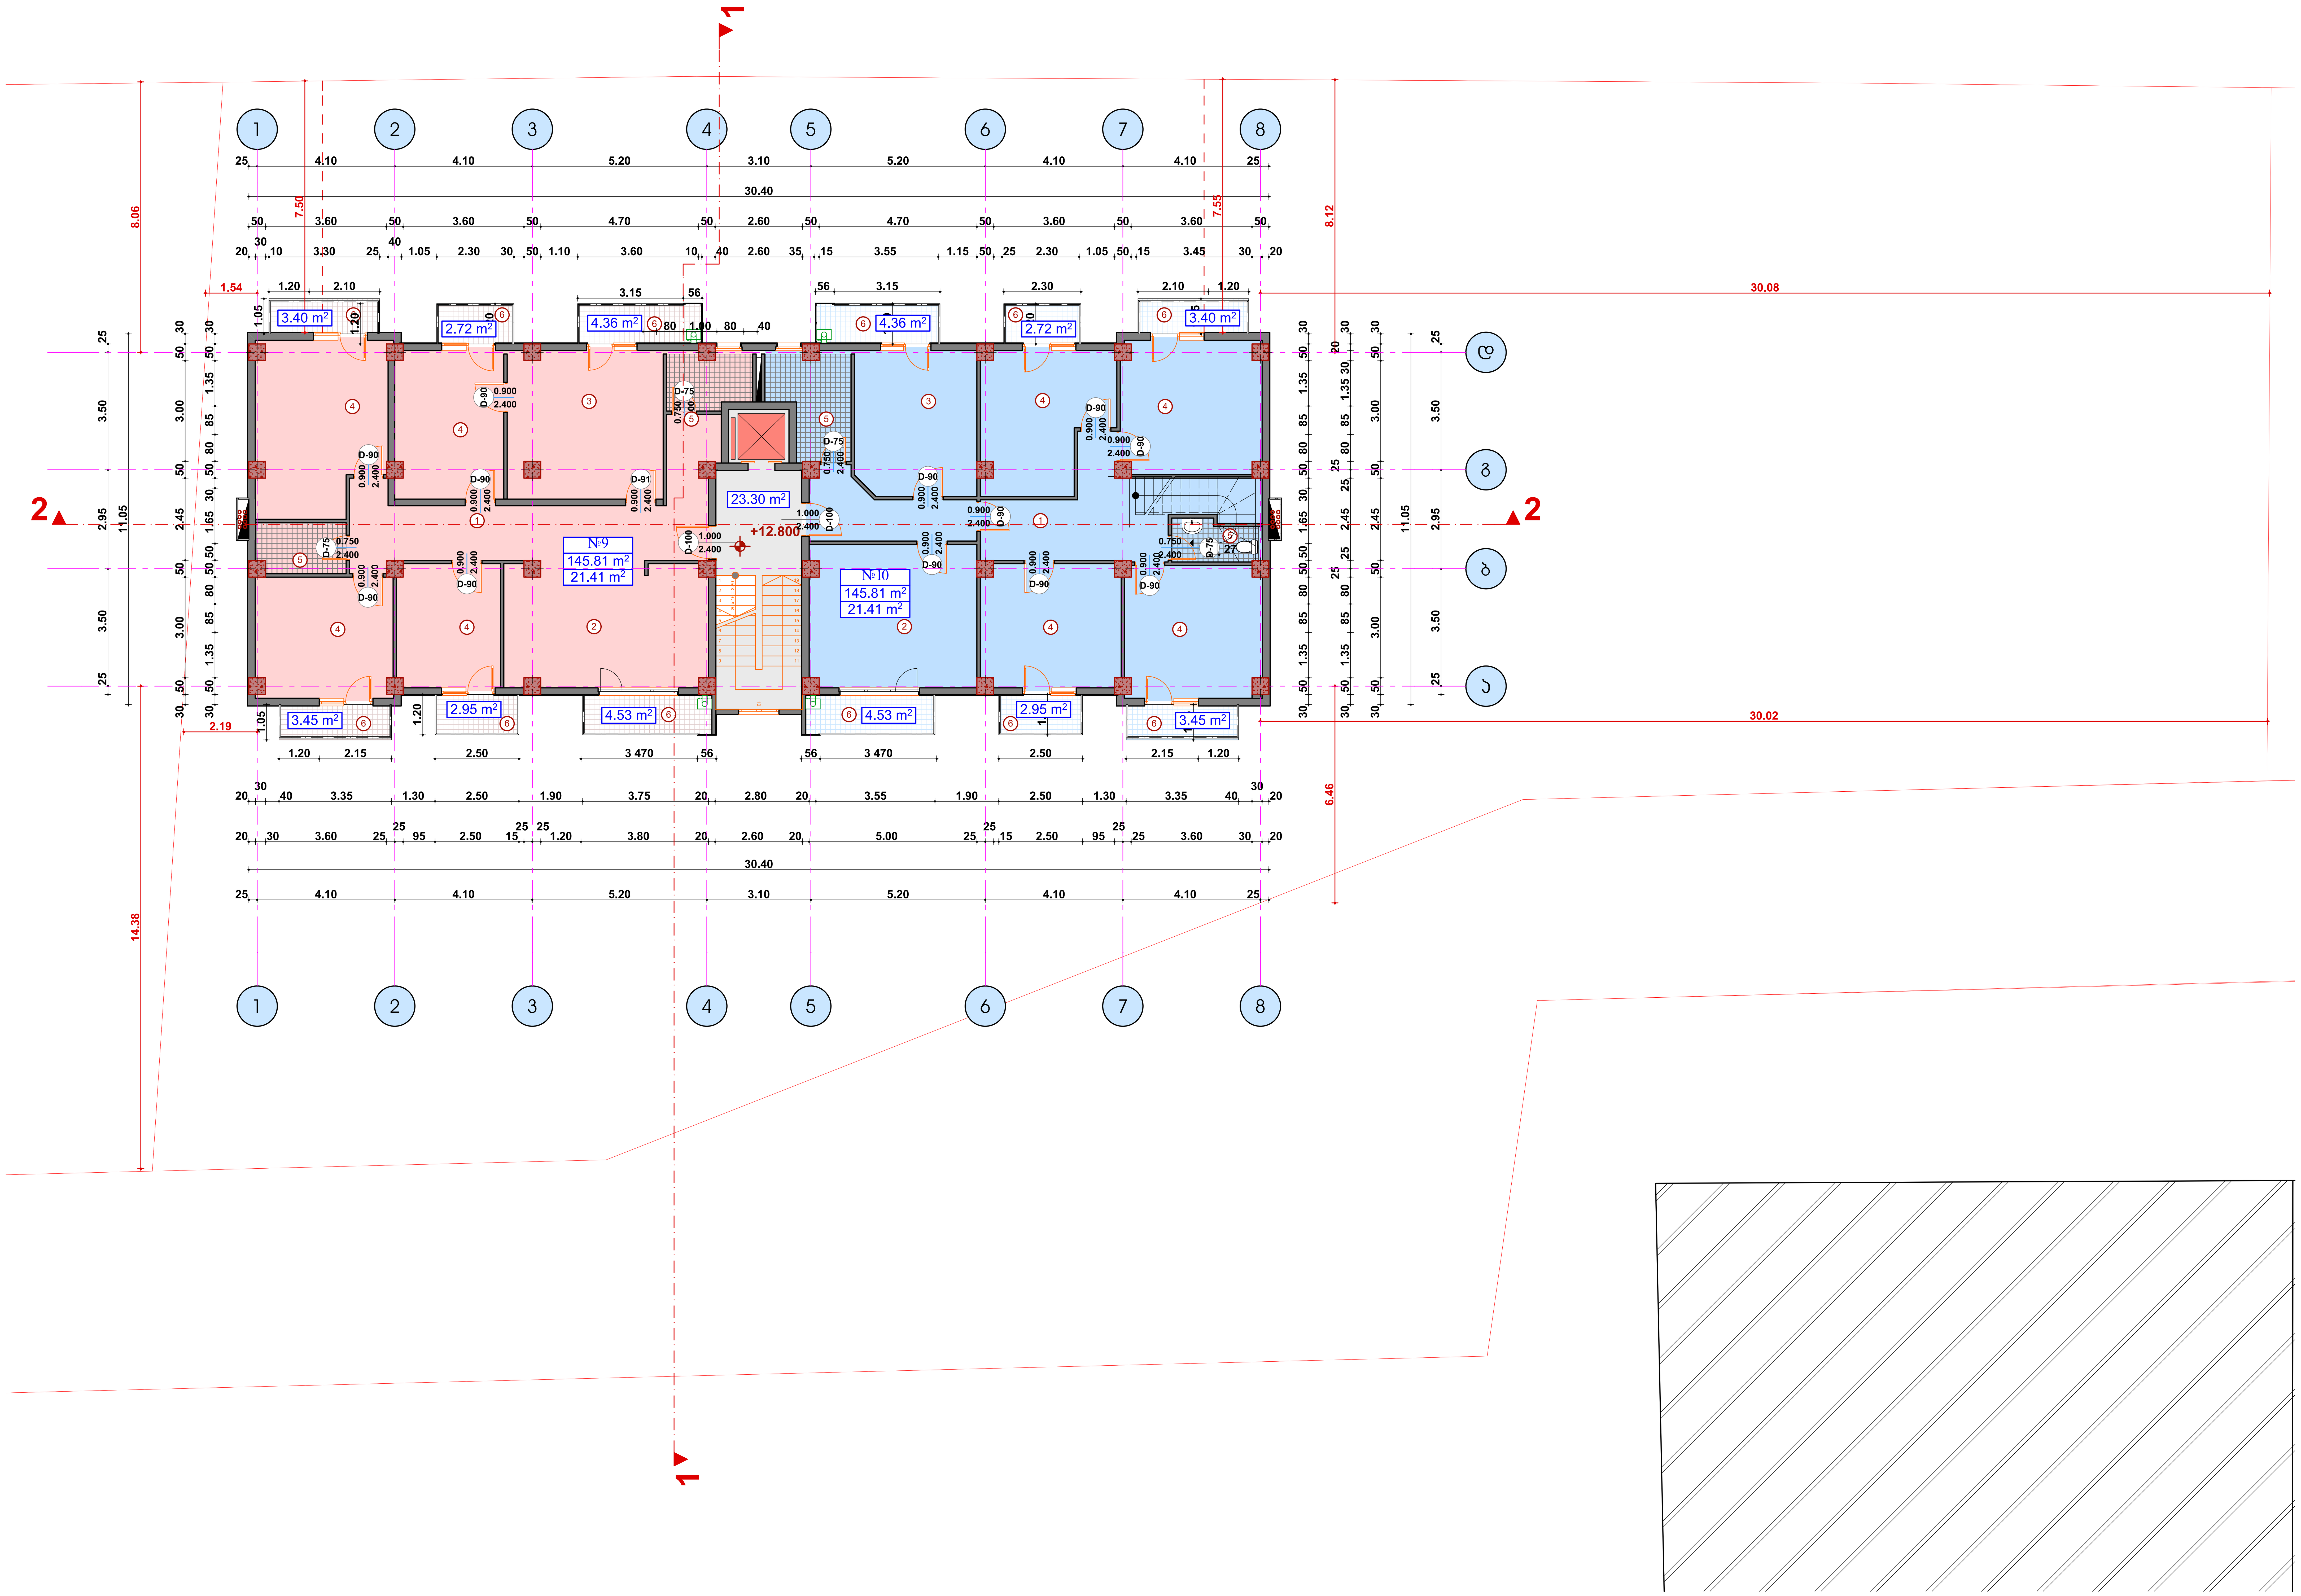

ინდ. მეწარმე ,,დავით ბაირამაშვილი"		ქ.თბილისი, ჩარგლის ქუჩა №79 (საკადასტრო კოდი 01.12.04.001.095)				
ხელმძღვანელი	დ. ბაირამაშვილი	V სართულის გეგმა			მ 1:100	
პრ.ავტორი	დ. ბაირამაშვილი	მრავალბინიანი საცხოვრებელი სახლი	სტადია	ფურც.	სულ.	ფურც. ზომა.
შეასრულა	ზ. მემანიშვილი		პრ.	ა-08	30	A1




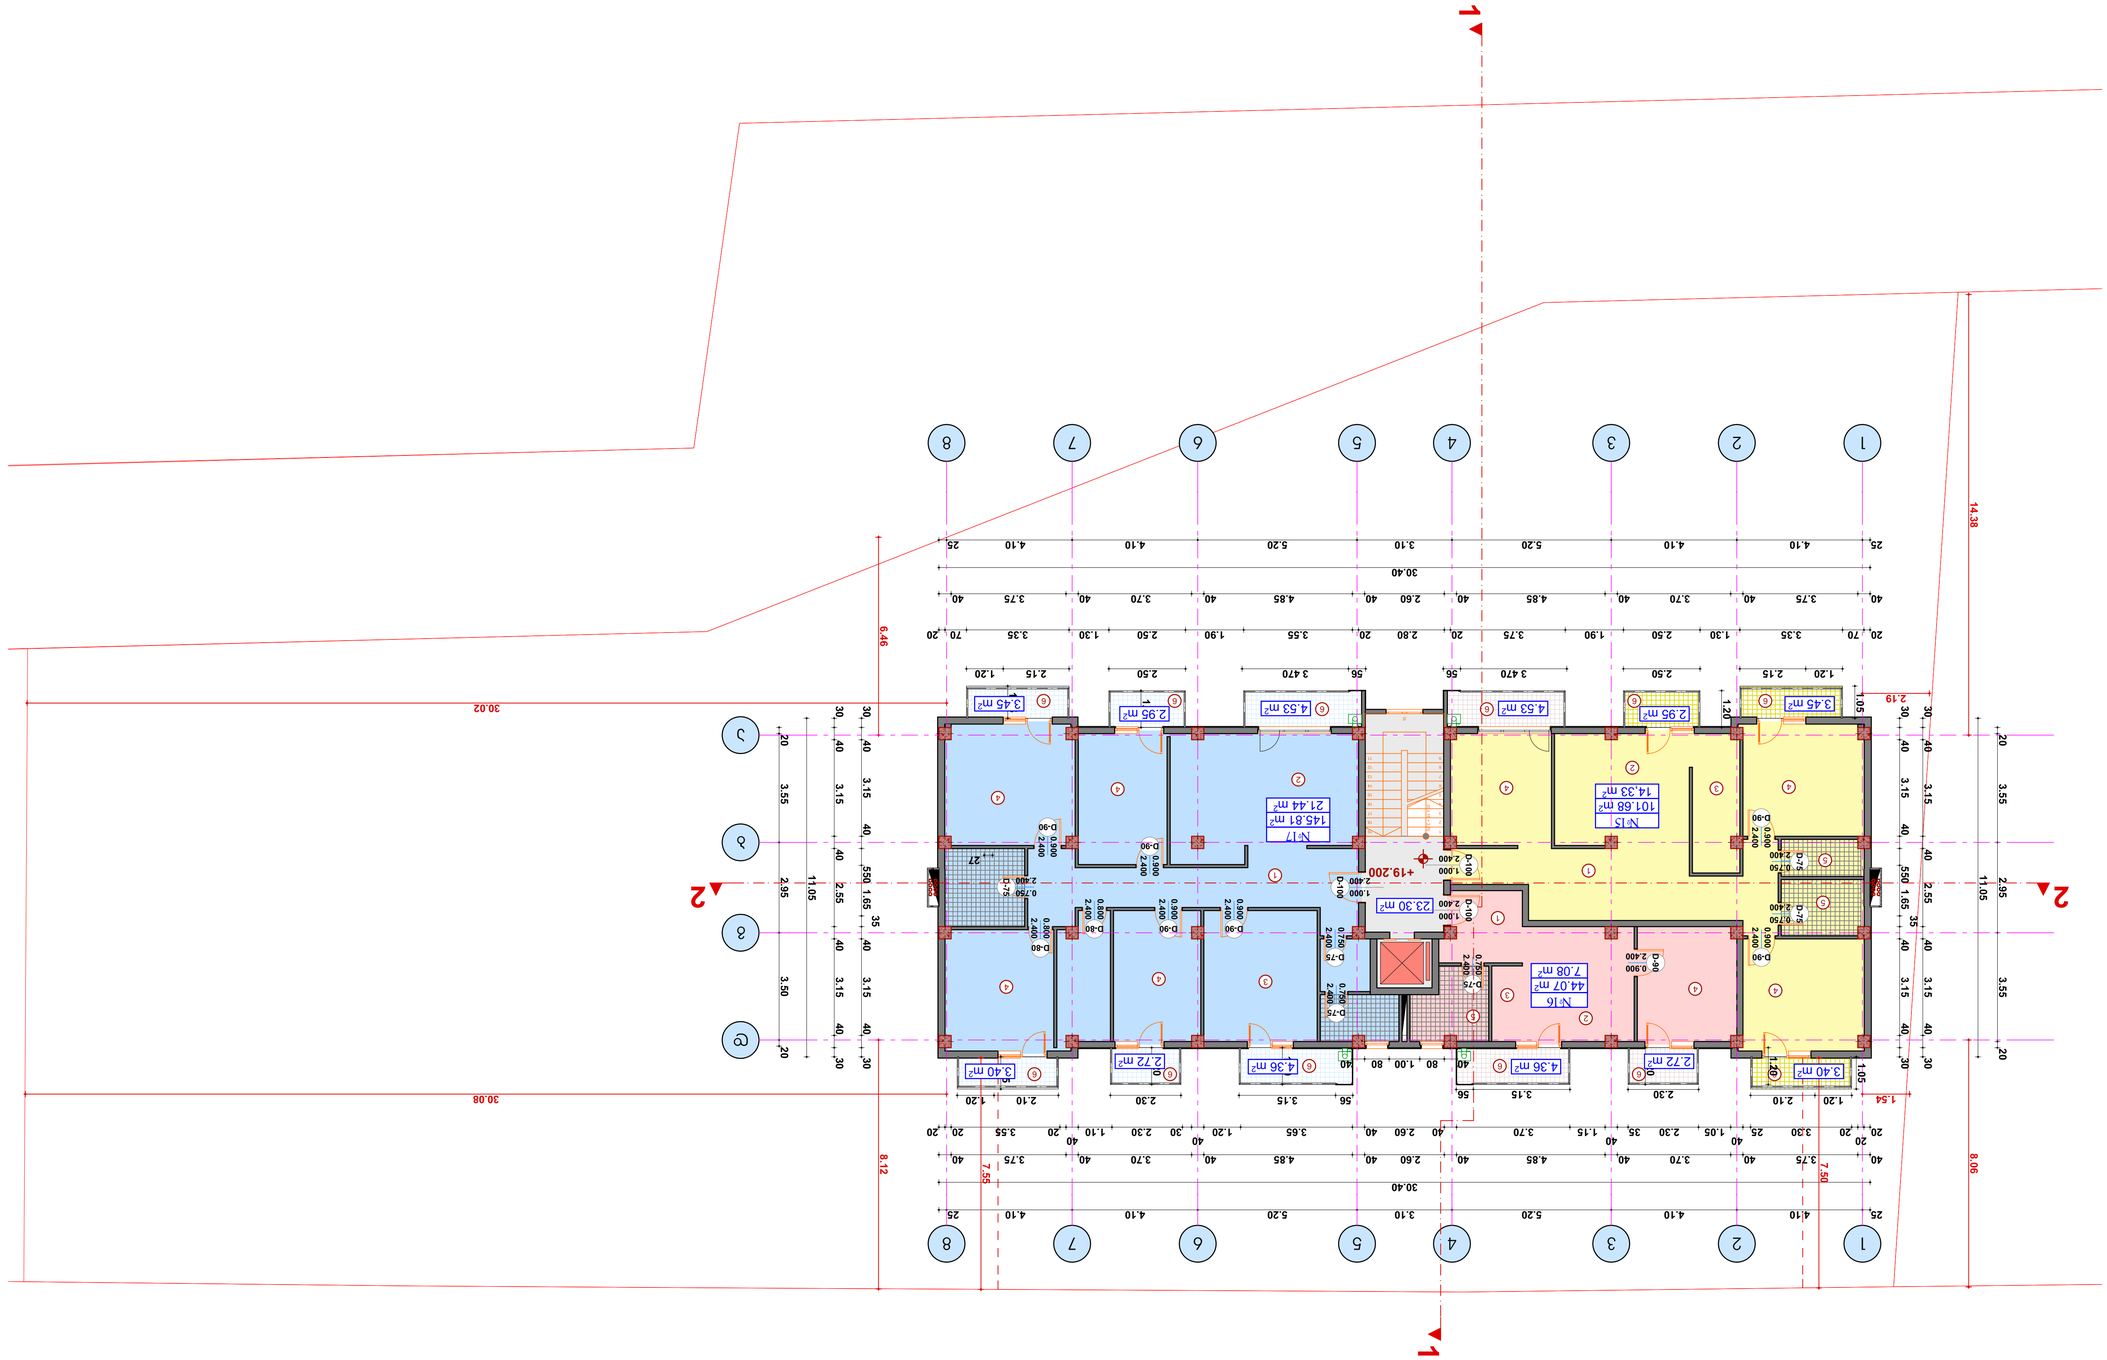










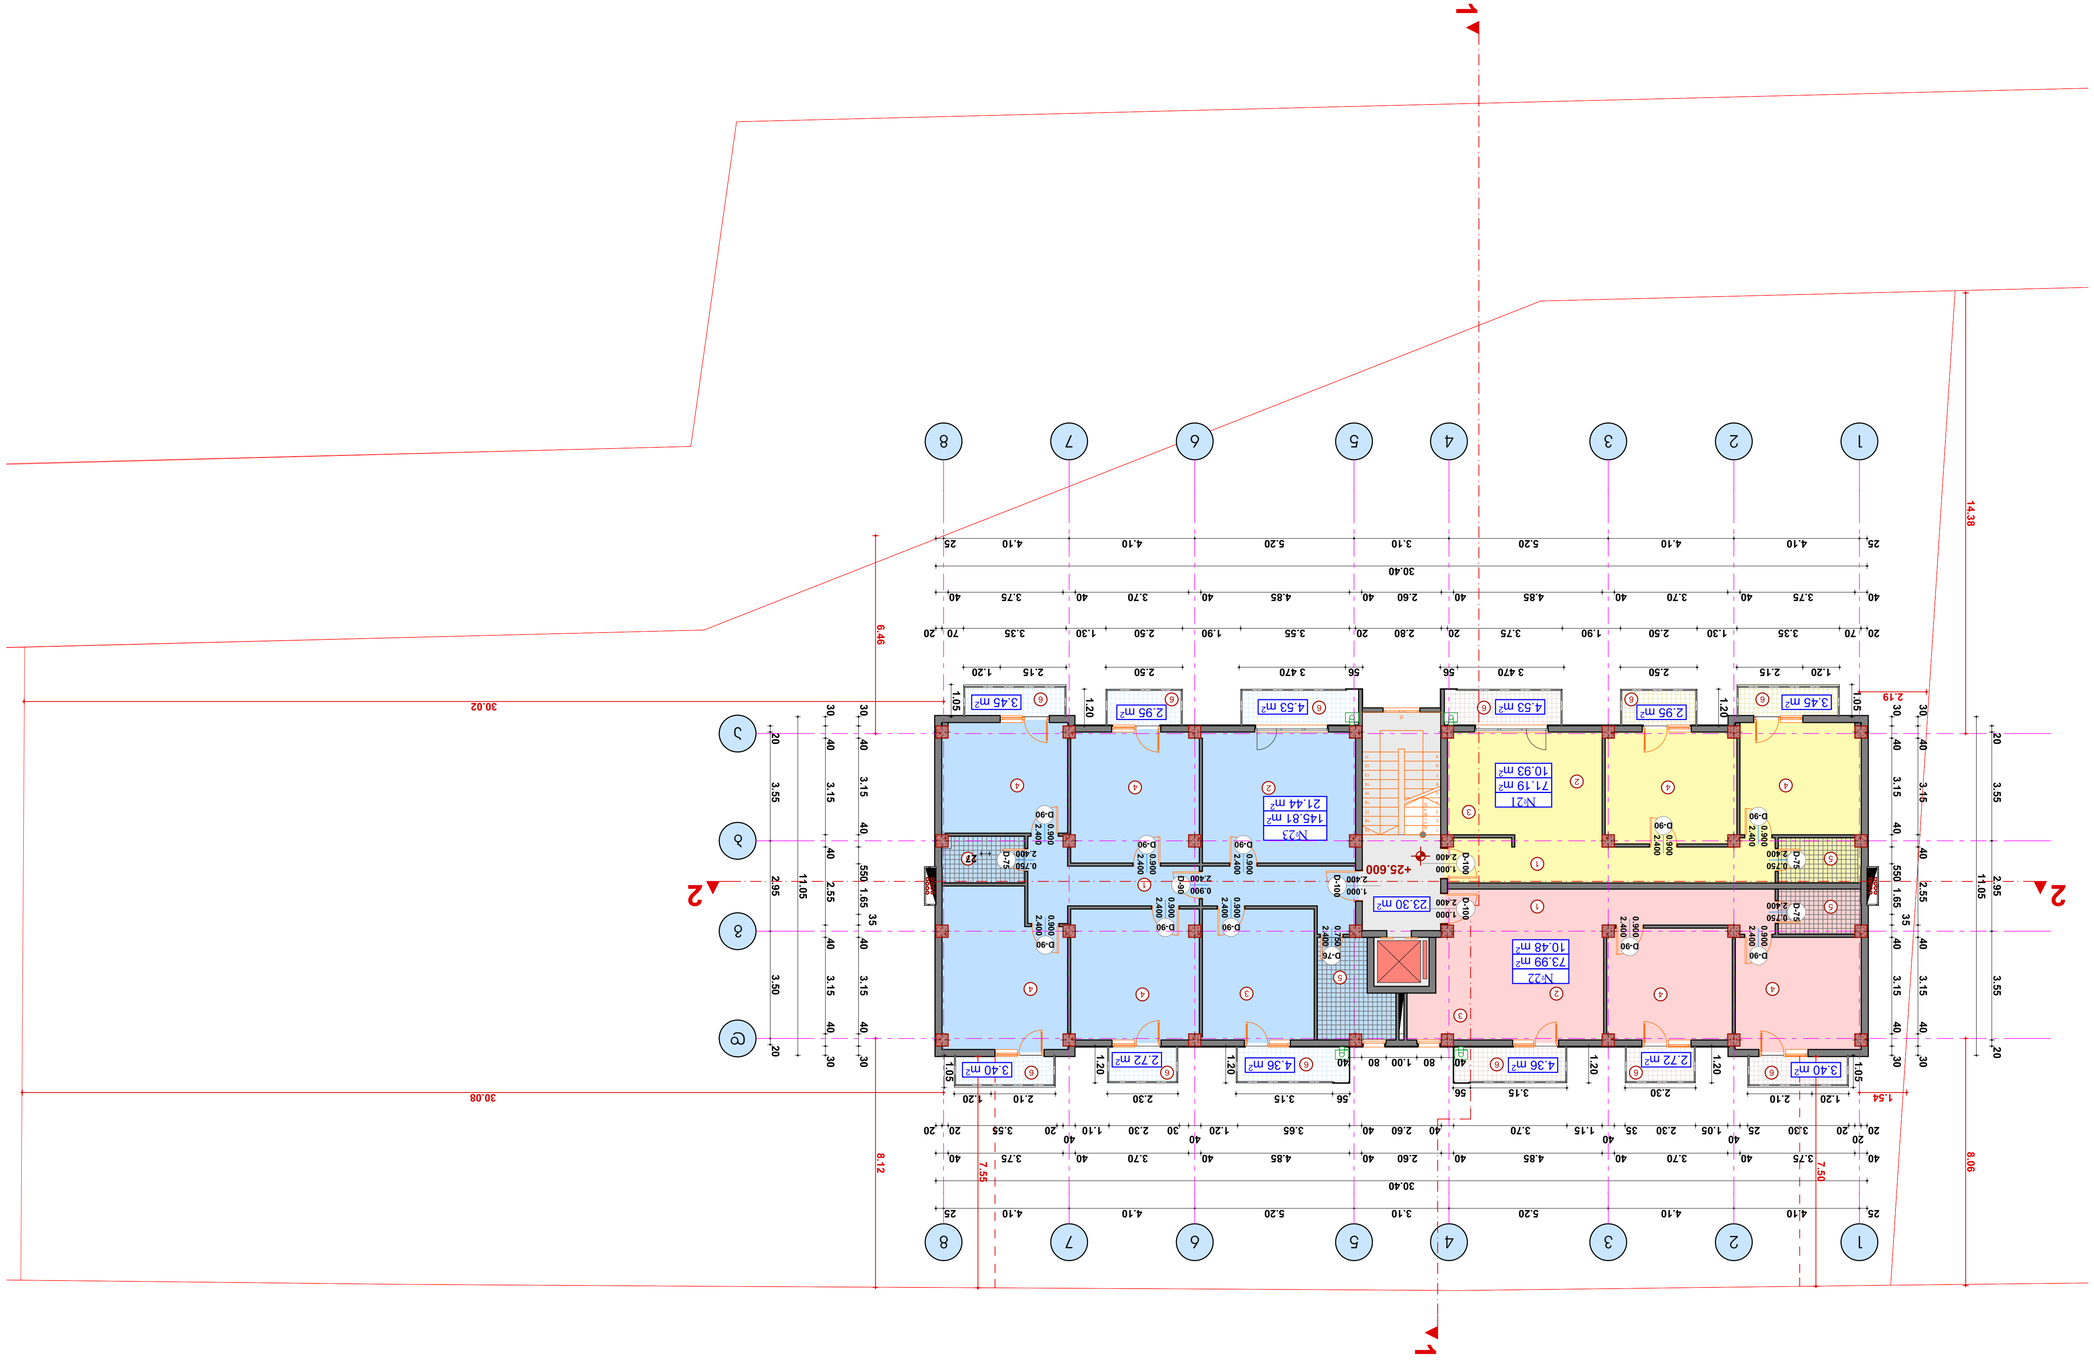










