




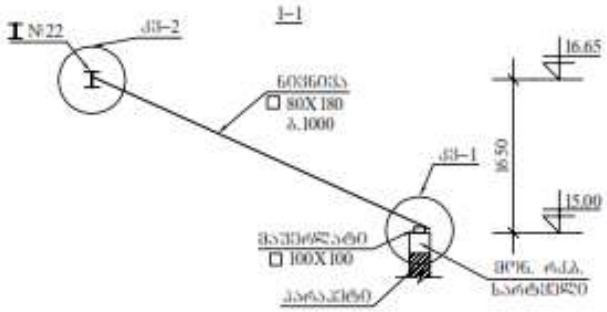

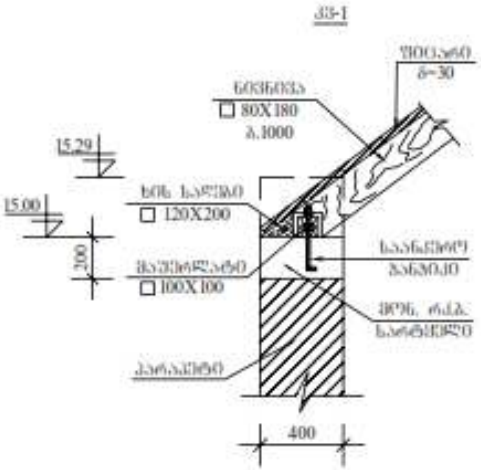

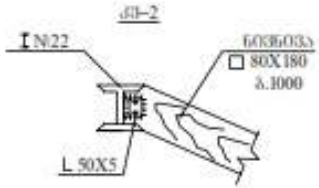




არქიტექტორის ნიშნები

არქიტექტურული ნაწილის ნახატები
(არქიტექტორები)

მის. ქ. მაკედონის
მოედანი ქ. 44

ARCHITECTS


5–5

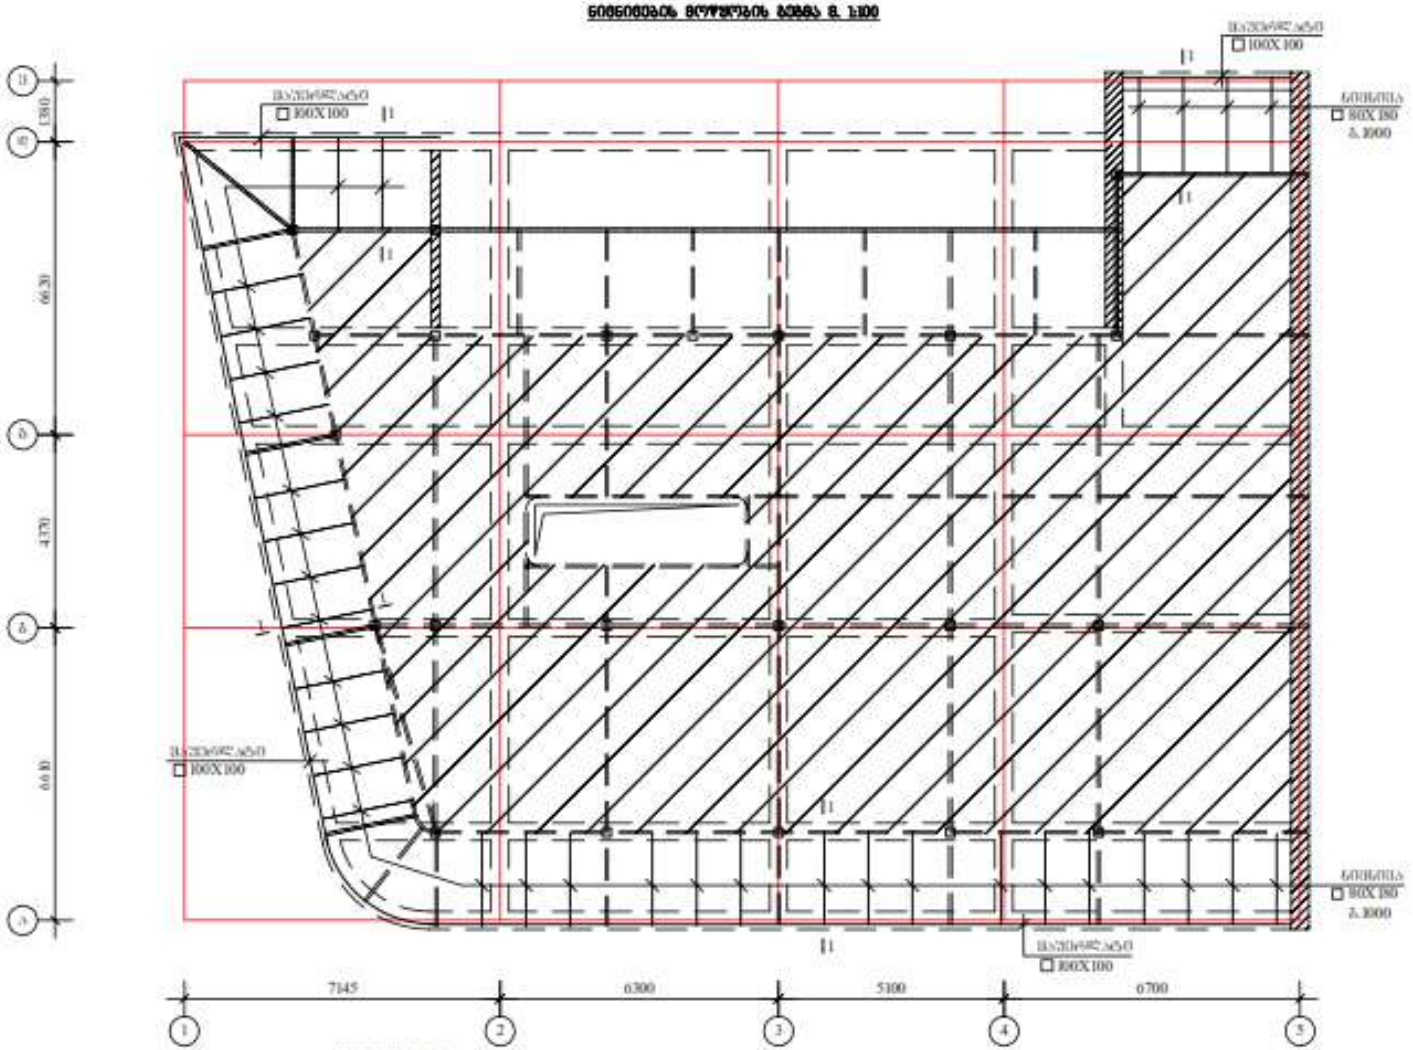


ᲛᲐᲡᲨᲢᲐᲑᲘ 1:100


2. ᲡᲮᲕᲐ 1–1 ᲓᲐ ᲨᲔᲛᲝᲬᲛᲔᲑᲘᲡ ᲮᲐᲖᲔᲑᲘ


ARCHITECTS

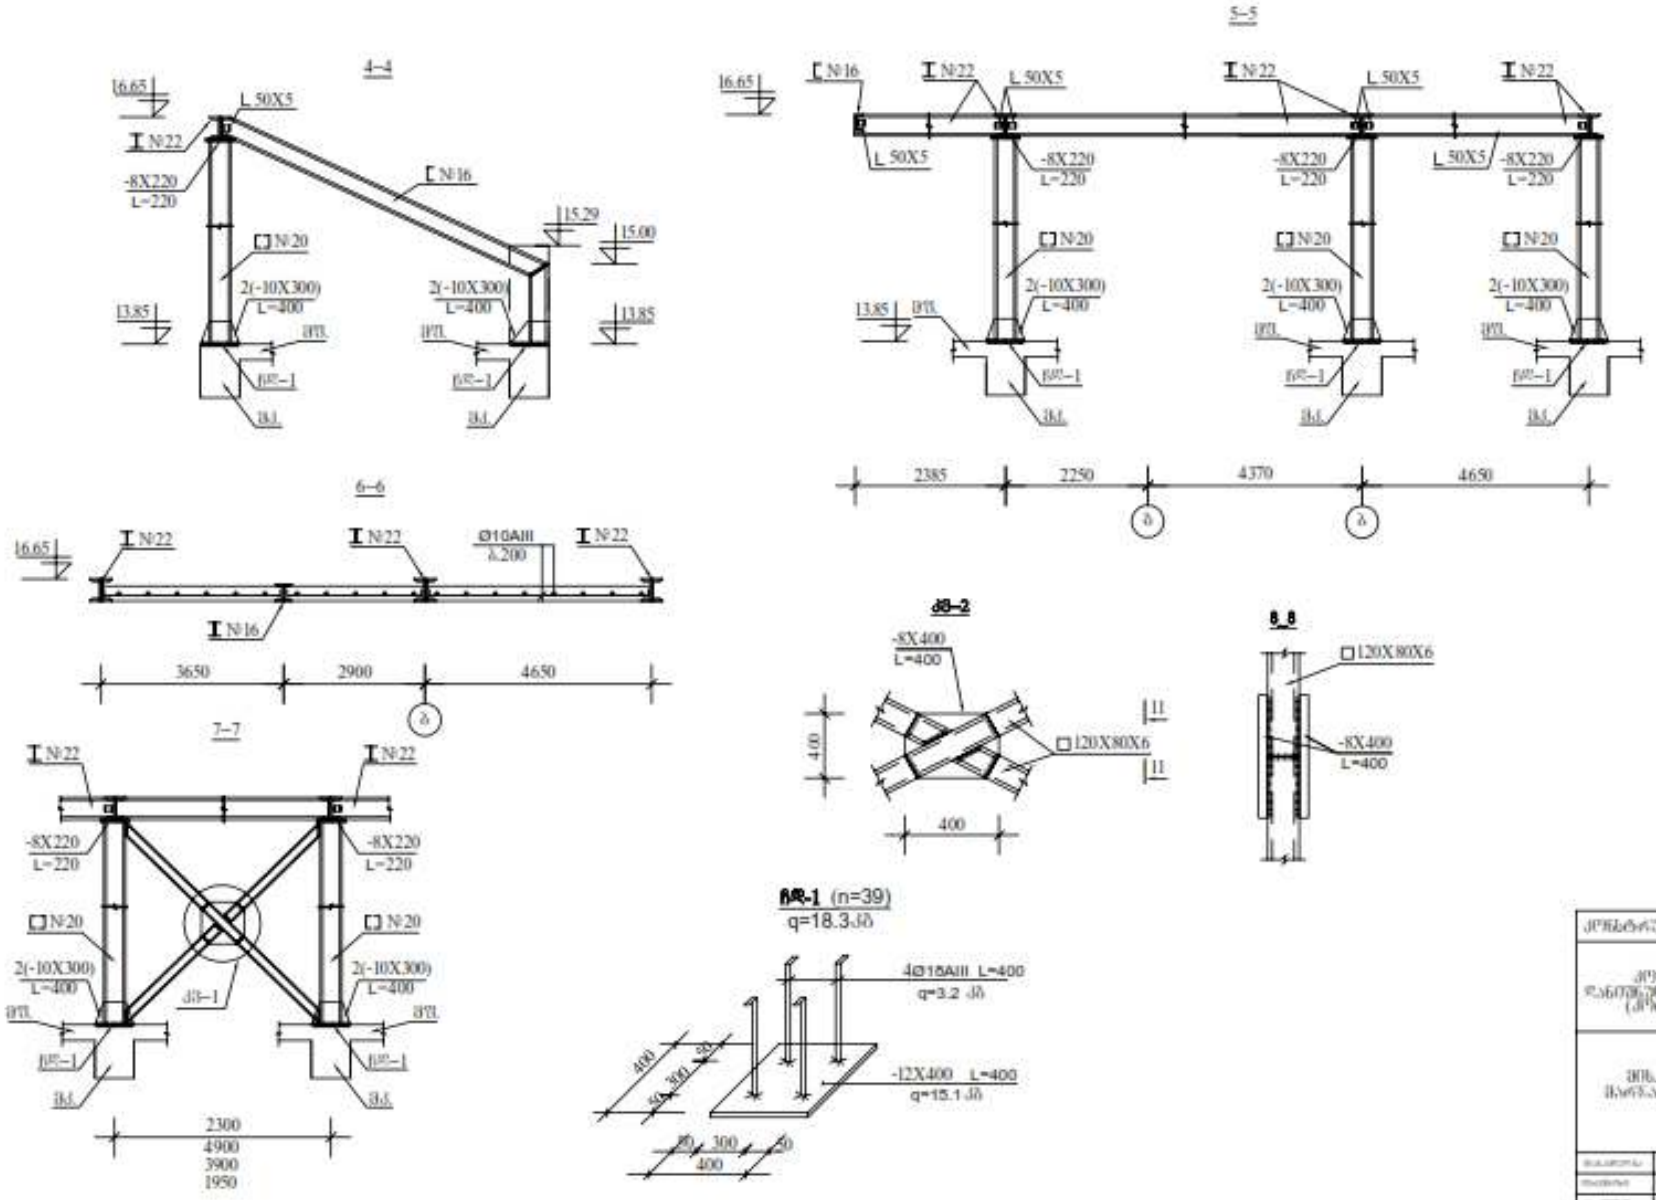

4–4
5–5
6–6
7–7
8–8
16.65
15.29
15.00
13.85
L 50X5
№22
№16
№20
-8X220
L=220
2(-10X300)
L=400
2385
2250
4370
4650
3650
2900
Ø10AIII
Δ200
-8X400
L=400
120X80X6
400
2300
4900
3900
1950
4Ø18AIII L=400
q=3.2 Δδ
-12X400 L=400
q=15.1 Δδ
300


ARCHITECTS

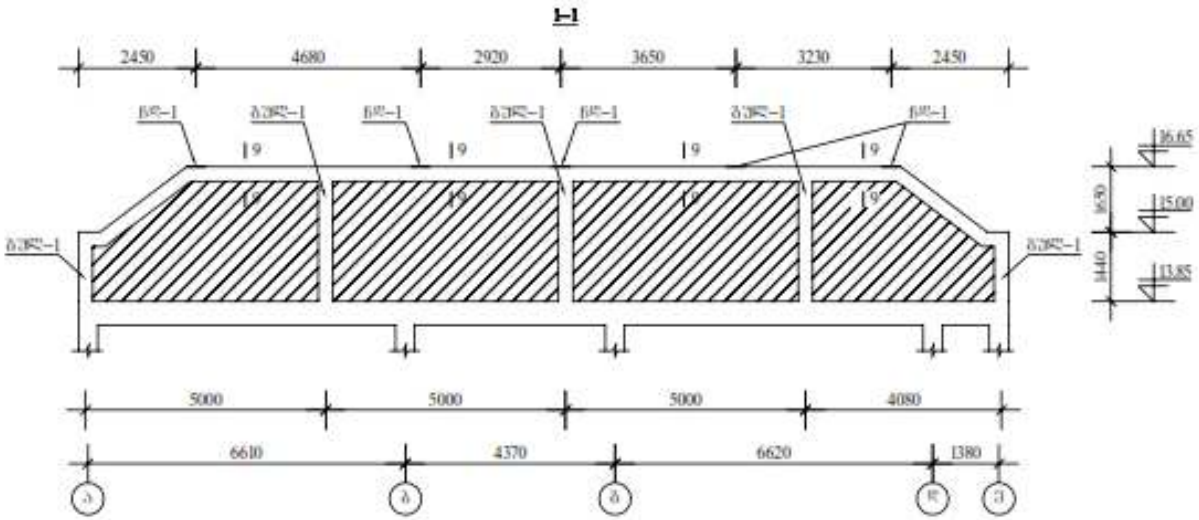


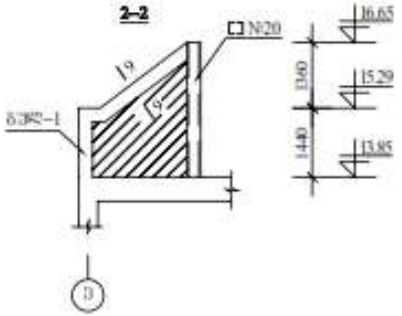

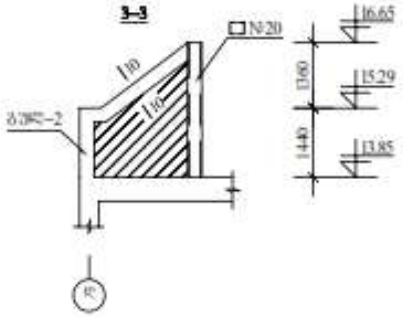

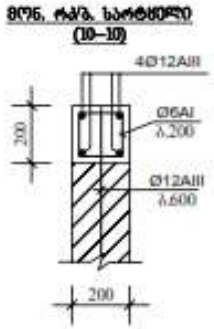

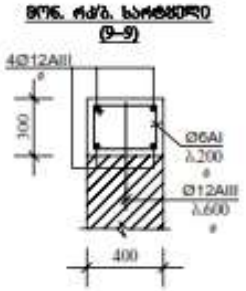

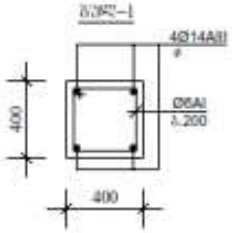

მასალების ხარჯი


მანსარდა		
კუთხოვანა	L50X5	Q=200.0მ
ჩასაფანტებელი ღეჭარი	ბეტ–1	n=39
ხის კოჭი	□ 80X180	V=0.90 მ³
ხის კოჭი	□ 100X100	V=0.50 მ
შიფანი	d=30	V=3.20 მ²
არმატურა	Ø 10AIII	Q= 1650.0მ
ბეტონი	B 15	V=40.0 მ³
ტროტუარის კიდური		
არმატურა	Ø 12AIII	Q= 110.0მ
არმატურა	Ø 6AI	Q= 40.0მ
ბეტონი	B 15	V=2.00 მ³
ბურ–1		
არმატურა	Ø 14AIII	Q= 110.0მ
არმატურა	Ø 6AI	Q= 30.0მ
ბეტონი	B 15	V=2.40 მ³
პარაპეტი		
არმატურა	Ø 12AIII	Q= 450.0მ
არმატურა	Ø 6AI	Q= 120.0მ
ბეტონი	B 15	V=7.00 მ³

კონსტრუქციული ხაზები

კონსტრუქციული ელემენტების ხაზვარგა (კონსტრუქციაა)

ხის ქ. მცხეთის მხარეზე ბაზისანიშნების ქ. 44

L ARCHITECTS

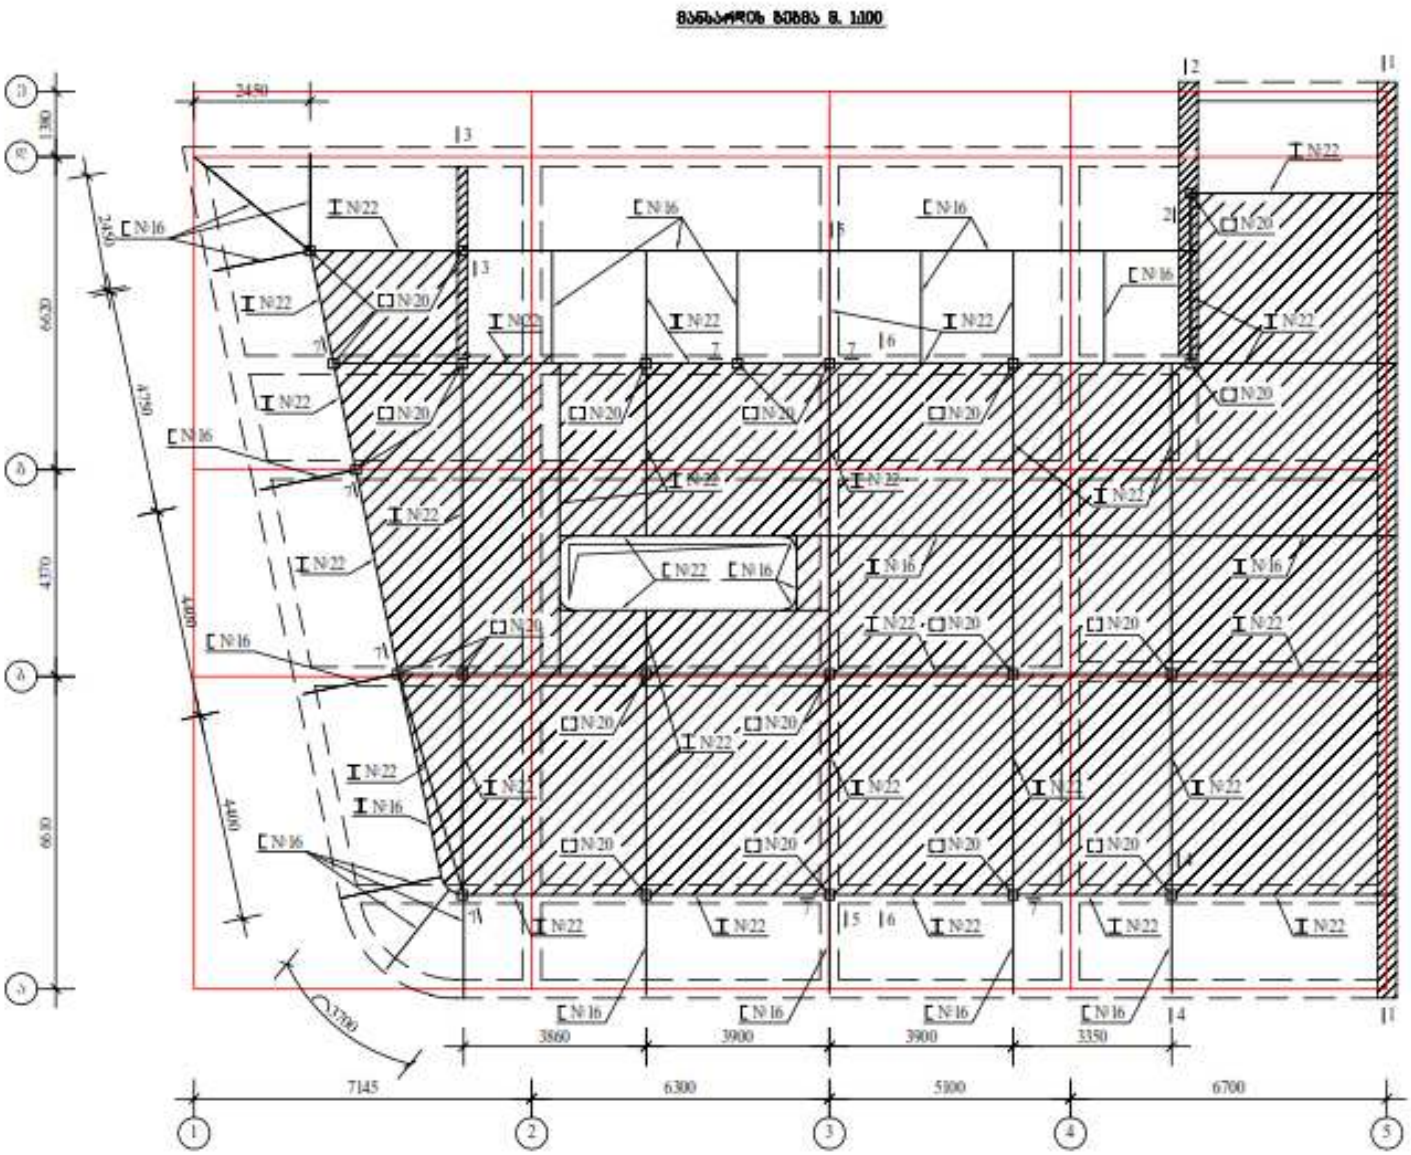


შენიშვნები

4. ჭრილები 1–1, 2–2, 3–3 იხ. წესების ქ–9, 4–4, 5–5, 6–6, 7–7 იხ. წესების ქ–10.


ქ. თბილისის მუნიციპალიტეტის ტერიტორიის (ქ. თბილისის) ადმინისტრაცია

ქ. თბილისი, ი. ჭავჭავაძის გამზირის ქ. 44


ARCHITECTS

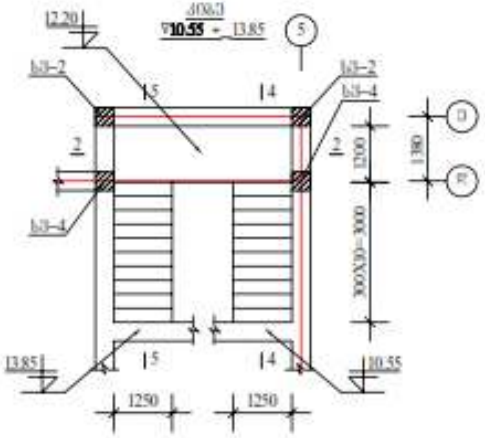


4-4

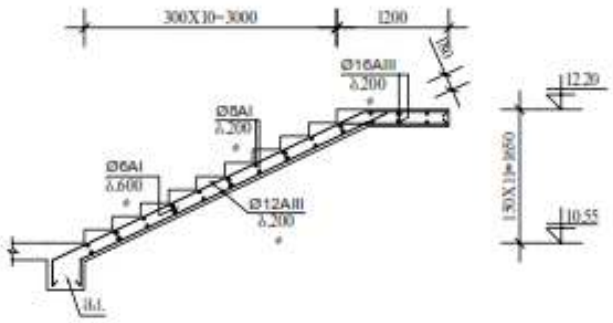

5-5

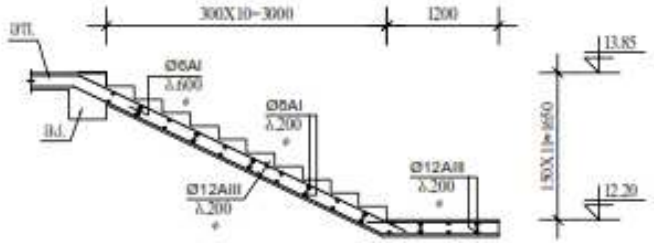


2-2

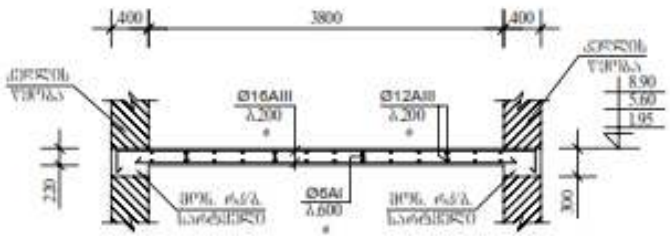


მონოლითის ბეტონი

ძირითადი ▽ 10.55 ÷ 13.85		
არმატურა	Ø 16AIII	Q=90.0ტნ
არმატურა	Ø 12AIII	Q=130.0ტნ
არმატურა	Ø 8AI	Q=40.0ტნ
არმატურა	Ø 6AI	Q=40.0ტნ
ბეტონი	B 25	V=3.00 მ³
მონ. ონკ. ბეტონით		
არმატურა	Ø 16AIII	Q=25.0ტნ
არმატურა	Ø 12AIII	Q=10.0ტნ
არმატურა	Ø 6AI	Q=5.0ტნ
ბეტონი	B 25	V=0.40 მ³


მონ. ონკ. ბეტონით

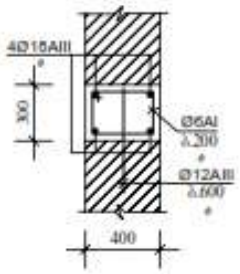


ძირის ბეტონირების მოედნის დეტალი

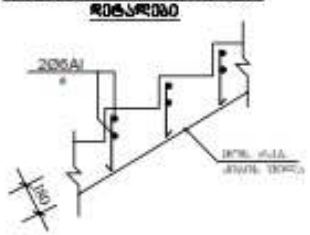



ARCHITECTS

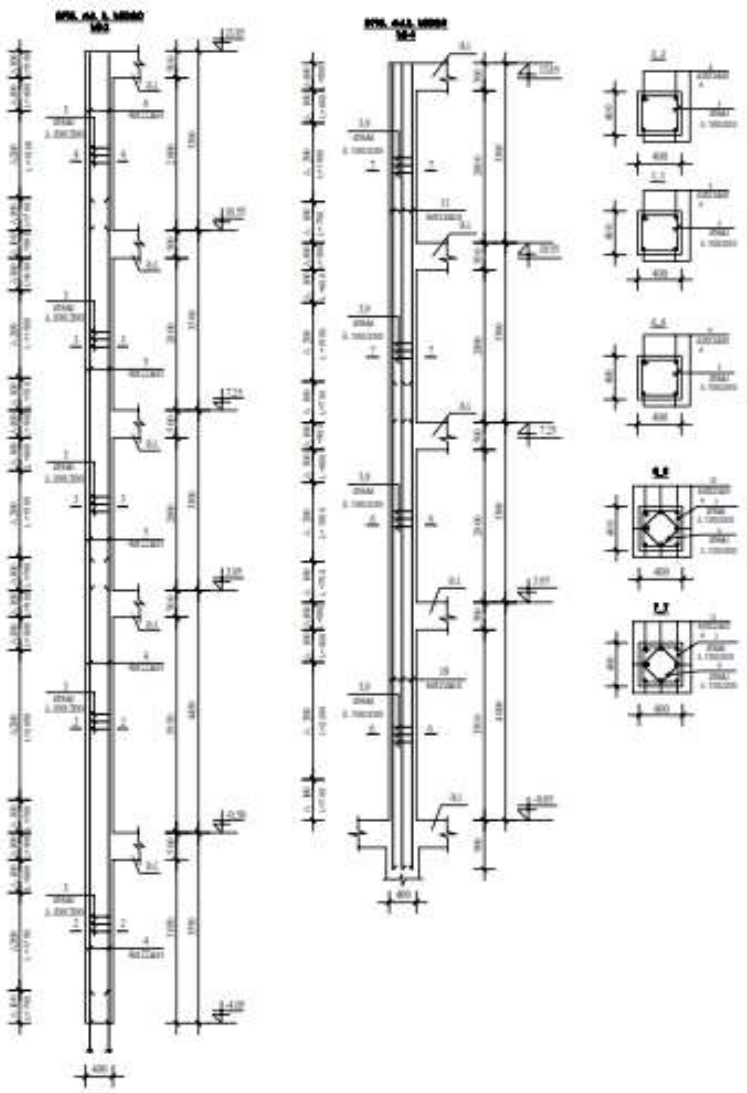



ARCHITECTS

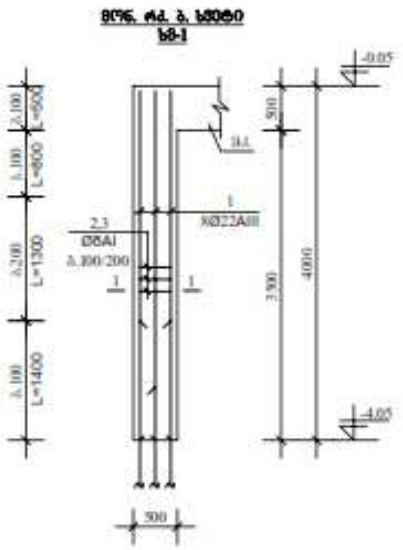

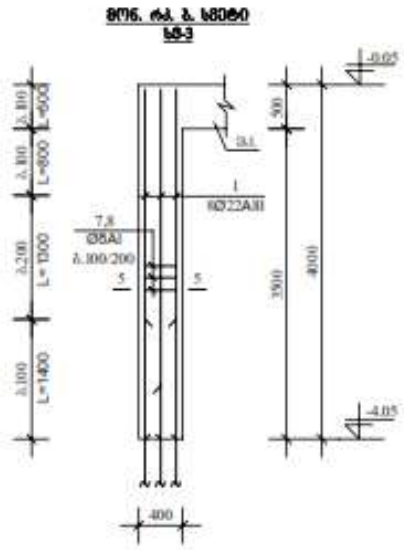

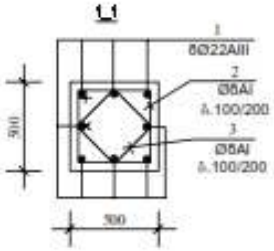

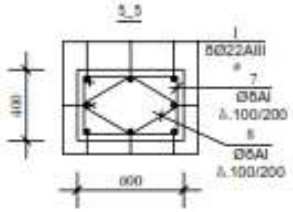

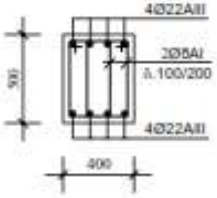

ᲐᲡᲐᲬᲧᲝᲑᲘ ᲛᲐᲡᲐᲚᲔᲑᲘ

ᲡᲕ-2 ▽ 10.55 ÷ 13.85

ᲐᲠᲛᲐᲢᲣᲠᲘ	Ø 22AIII	Q=40.0 ᲙᲒ
ᲐᲠᲛᲐᲢᲣᲠᲘ	Ø 8AI	Q=20.0 ᲙᲒ
ᲑᲔᲢᲝᲜᲘ	B 25	V=0.55 Მ³

ᲡᲕ-4 ▽ 10.55 ÷ 13.85

ᲐᲠᲛᲐᲢᲣᲠᲘ	Ø 22AIII	Q=60.0 ᲙᲒ
ᲐᲠᲛᲐᲢᲣᲠᲘ	Ø 8AI	Q=20.0 ᲙᲒ
ᲑᲔᲢᲝᲜᲘ	B 25	V=0.55 Მ³

ᲛᲝᲜᲘᲨᲜᲣᲚᲘ ᲙᲝᲜᲡᲢᲠᲣᲥᲪᲘᲔᲑᲘᲡ ᲠᲐᲝᲓᲔᲜᲝᲑᲐ

ᲐᲡᲐᲬᲧᲝᲑᲘᲡ ᲓᲝᲜᲔᲖᲔ ▽ 13.85

ᲛᲝᲜ. ᲙᲝᲜᲡᲢ. ᲙᲝᲚᲝᲜᲐ Ს1-1	n=1
ᲛᲝᲜ. ᲙᲝᲜᲡᲢ. ᲙᲝᲚᲝᲜᲐ Ს1-2	n=1
ᲛᲝᲜ. ᲙᲝᲜᲡᲢ. ᲙᲝᲚᲝᲜᲐ Ს1-3	n=1
ᲛᲝᲜ. ᲙᲝᲜᲡᲢ. ᲙᲝᲚᲝᲜᲐ Ს1-4	n=1
ᲛᲝᲜ. ᲙᲝᲜᲡᲢ. ᲙᲝᲚᲝᲜᲐ Ს1-5	n=2
ᲛᲝᲜ. ᲙᲝᲜᲡᲢ. ᲙᲝᲚᲝᲜᲐ Ს1-7	n=1
ᲛᲝᲜ. ᲙᲝᲜᲡᲢ. ᲙᲝᲚᲝᲜᲐ Ს1-8	n=3
ᲛᲝᲜ. ᲙᲝᲜᲡᲢ. ᲙᲝᲚᲝᲜᲐ Ს1-11	n=1
ᲛᲝᲜ. ᲙᲝᲜᲡᲢ. ᲙᲝᲚᲝᲜᲐ Ს1-12	n=2
ᲛᲝᲜ. ᲙᲝᲜᲡᲢ. ᲙᲝᲚᲝᲜᲐ Ს1-13	n=1
ᲛᲝᲜ. ᲙᲝᲜᲡᲢ. ᲙᲝᲚᲝᲜᲐ Ს1-14	n=1
ᲛᲝᲜ. ᲙᲝᲜᲡᲢ. ᲙᲝᲚᲝᲜᲐ Ს1-15	n=1
ᲛᲝᲜ. ᲙᲝᲜᲡᲢ. ᲙᲝᲚᲝᲜᲐ Ს1-16	n=1
ᲛᲝᲜ. ᲙᲝᲜᲡᲢ. ᲙᲝᲚᲝᲜᲐ Ს1-17	n=1

ᲐᲡᲐᲬᲧᲝᲑᲘᲡ ᲛᲐᲡᲐᲚᲔᲑᲘ

ᲛᲝᲜ. ᲙᲝᲜᲡᲢ. ᲙᲝᲚᲝᲜᲐ Ს1-17 (n=1)

ᲐᲠᲛᲐᲢᲣᲠᲘ	Ø 22AIII	Q= 180.0 ᲙᲒ
ᲐᲠᲛᲐᲢᲣᲠᲘ	Ø 8AI	Q= ᲘᲘ.0 ᲙᲒ
ᲑᲔᲢᲝᲜᲘ	B 25	V=1.30 Მ³

ᲨᲔᲜᲘᲨᲕᲜᲔᲑᲘ


1. ᲛᲝᲜ. ᲙᲝᲜᲡᲢ. ᲙᲝᲚᲝᲜᲔᲑᲘᲡ ᲛᲐᲠᲙᲘᲠᲔᲑᲘᲡᲗᲕᲘᲡ ᲘᲮᲘᲚᲔᲗ ᲡᲐᲛᲨᲔᲜᲔᲑᲚᲝ ᲞᲠᲝᲔᲥᲢᲘ.

ᲐᲠᲥᲘᲢᲔᲥᲢᲣᲠᲣᲚᲘ ᲑᲣᲠᲝ

ᲐᲠᲥᲘᲢᲔᲥᲢᲣᲠᲘᲡ ᲓᲐᲒᲔᲒᲛᲐᲠᲔᲑᲘᲡ ᲓᲔᲞᲐᲠᲢᲐᲛᲔᲜᲢᲘ (ᲐᲠᲥᲘᲢᲔᲥᲢᲝᲜᲘᲙᲐ)

ᲥᲝᲜ. ᲓᲘᲐᲜᲐ ᲛᲘᲥᲐᲓᲔᲖᲔ

L ARCHITECTS

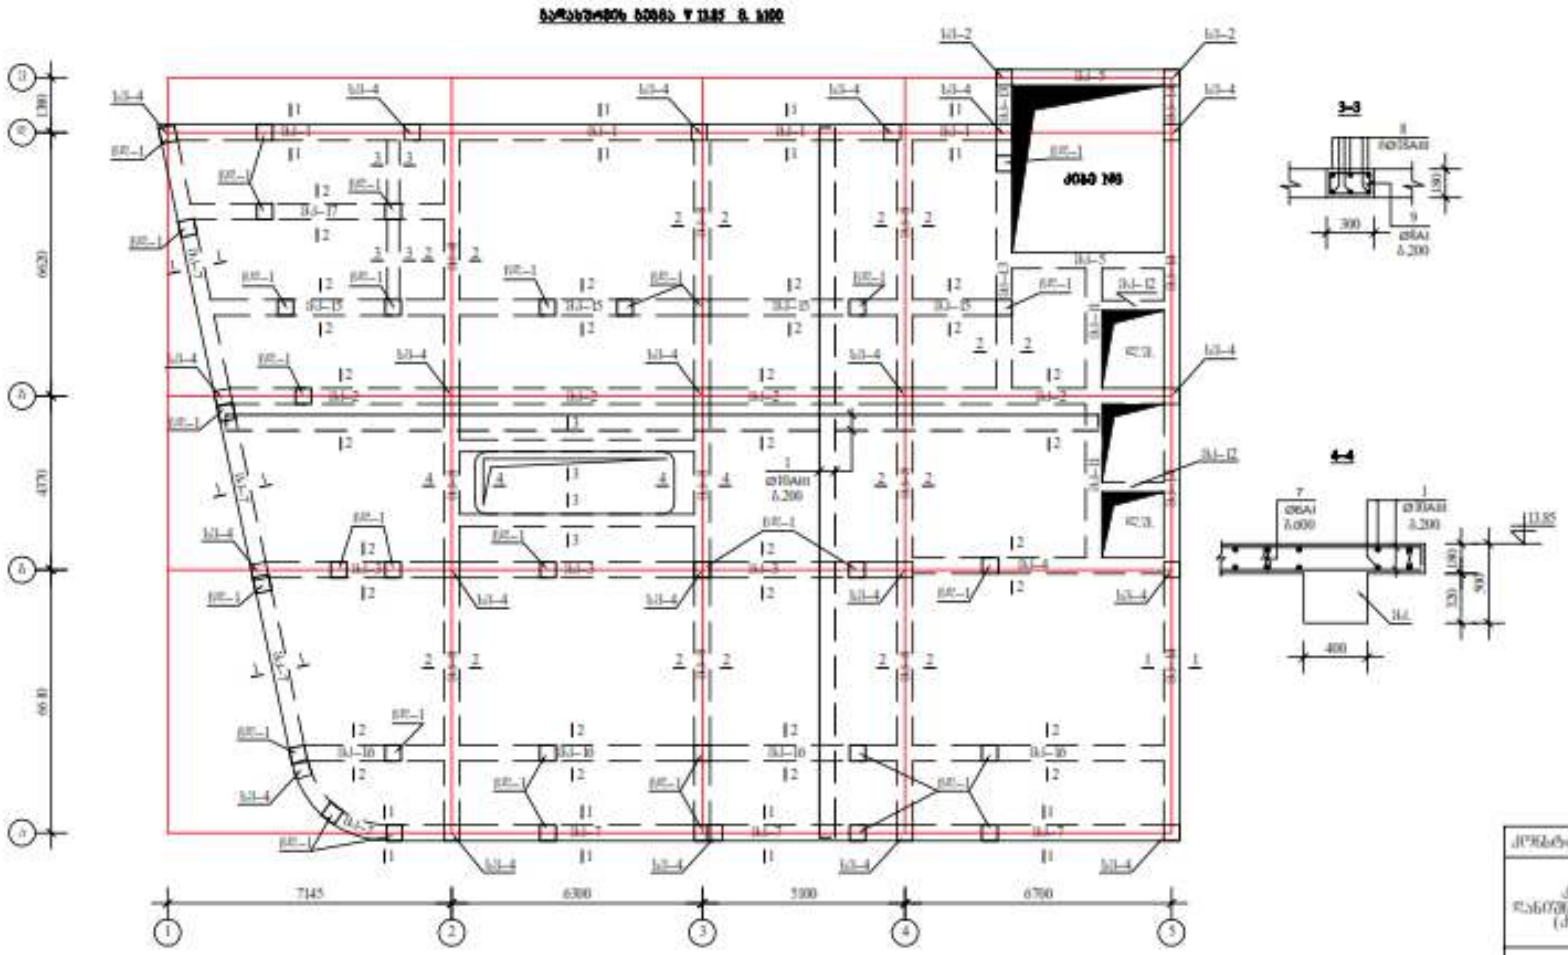


შენიშვნები

1. ბეტონის მარკა B25 და არმატურა AIII
2. ფილის სისქე 180 მმ, სადაც სხვაგვარად არ არის მითითებული
3. ბალკონის ფილის ზედაპირი დაქანებით 1%-ით გარე კედლისკენ


ბალკონის ფილის ნაწილის მასალების უწყისი


არმატურა	Ø 10AIII	Q= 5300.0 კგ
არმატურა	Ø 18AIII	Q= 200.0 კგ
არმატურა	Ø 8AI	Q= 40.0 კგ
ბეტონი	B 25	V=59.0 მ³


შენიშვნა

1. ფილის ზედაპირის დაქანება 1%-ით გარე კედლისკენ
2. იხ. 1-1, 2-2 და 3-3 ჭრილები

ARCHITECTS

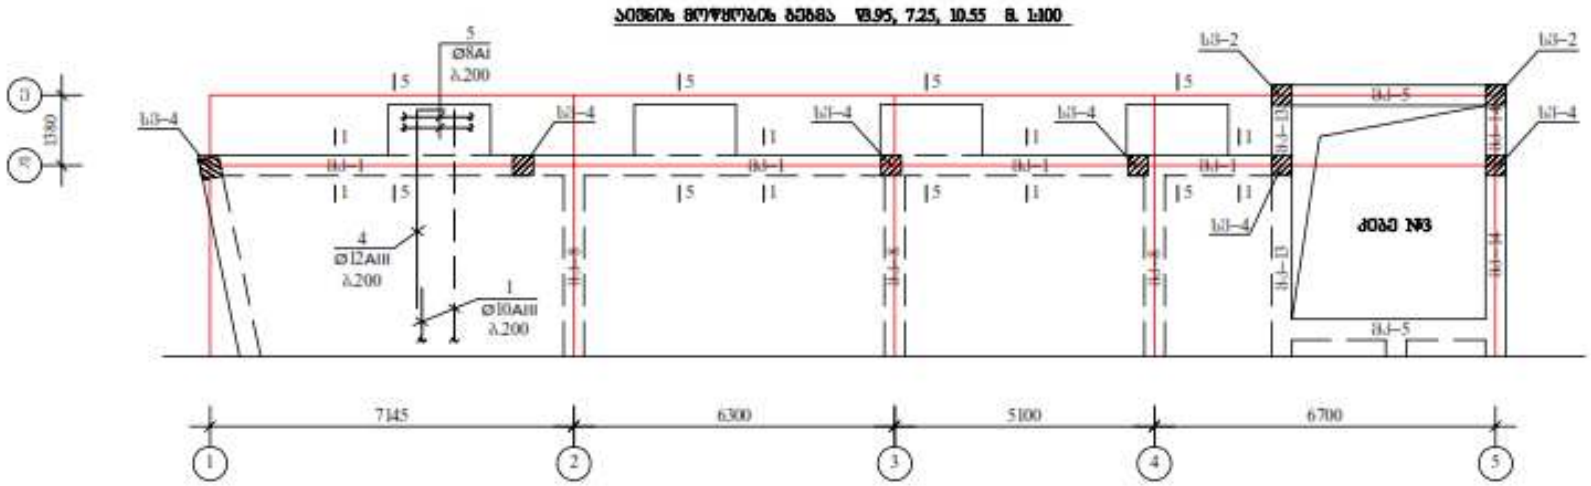


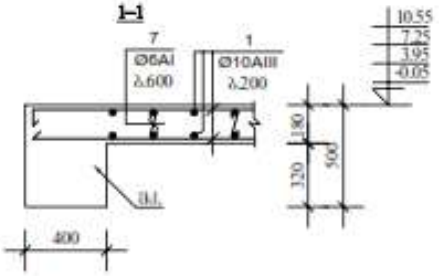


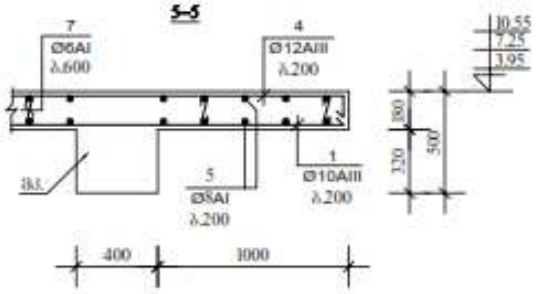


მასალების ხარჯი

არმატურა	Ø 12AIII	Q= 40.0ტ
არმატურა	Ø 8AI	Q= 10.0ტ
ბეტონი	B 25	V=0.40 მ³
დეტალის მოწყობა		
შველერი	[№20	Q=360.0 კგ
შველერი	[№16	Q=30.0 კგ

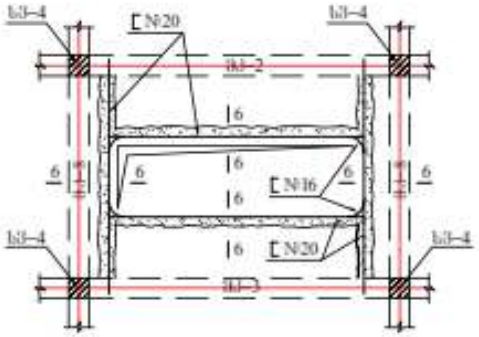

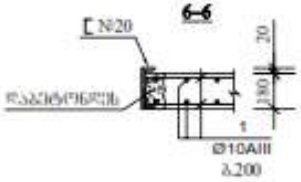

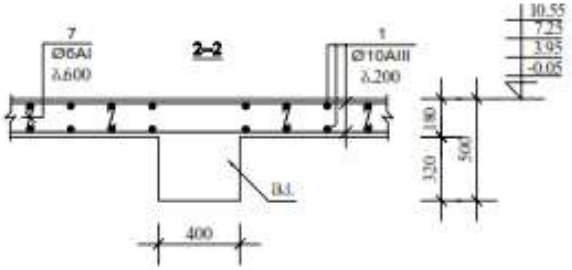



შენიშვნები

1. ზომ. რაც. შიხის არმირებისას მუხლები მუშა არმატურის ღერძების გადაბმა შეხორცებამდე იქნას:
ზემო არმატურა - მალის შუა 1/3-ში
ქვემო არმატურა - საძირკვლებზე

კონსტრუქციული ნაწილი	
კონსტრუქციის დასახელება (ნომერი)	

ARCHITECTS

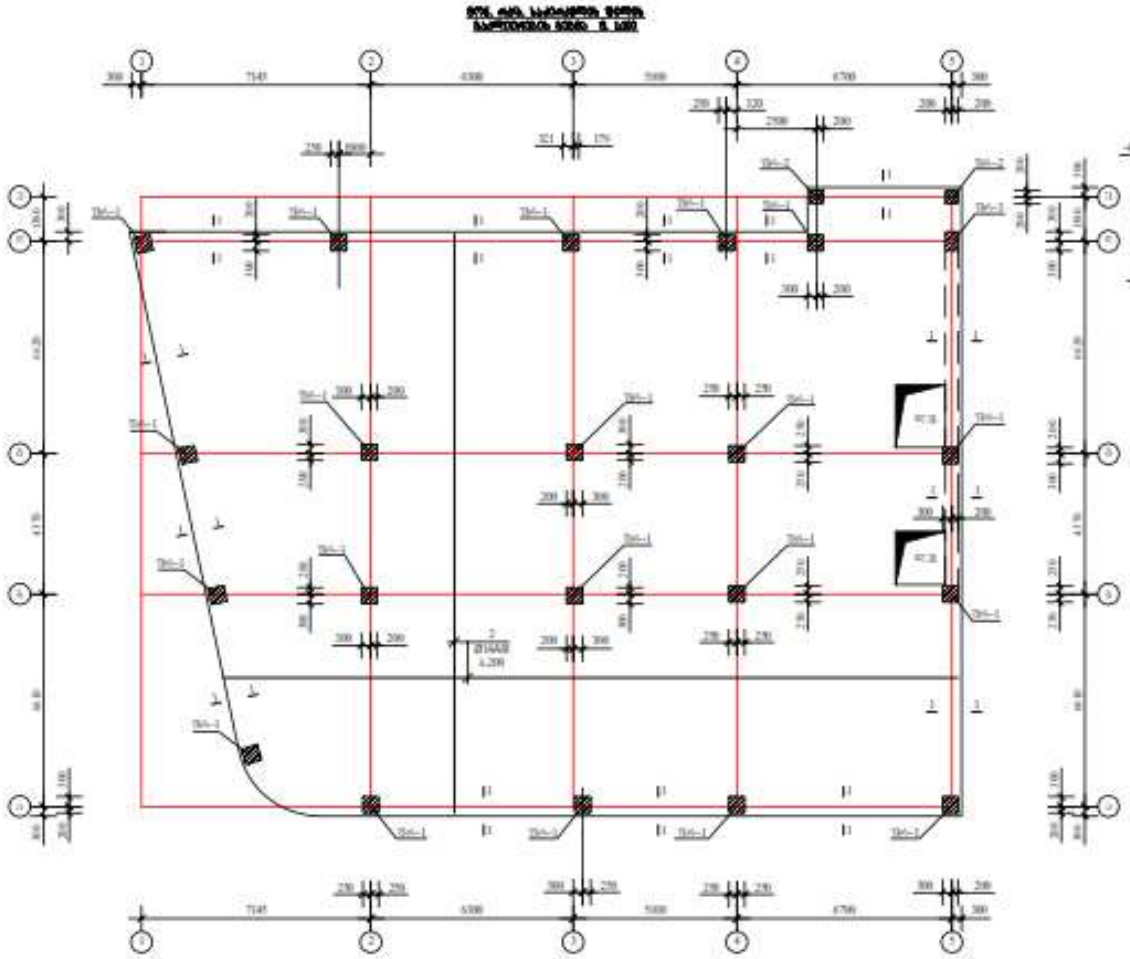

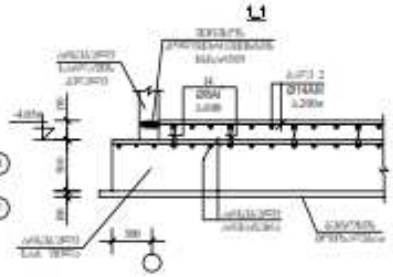



ARCHITECTS