გენ. გეგმა
მასშტაბი 1:500

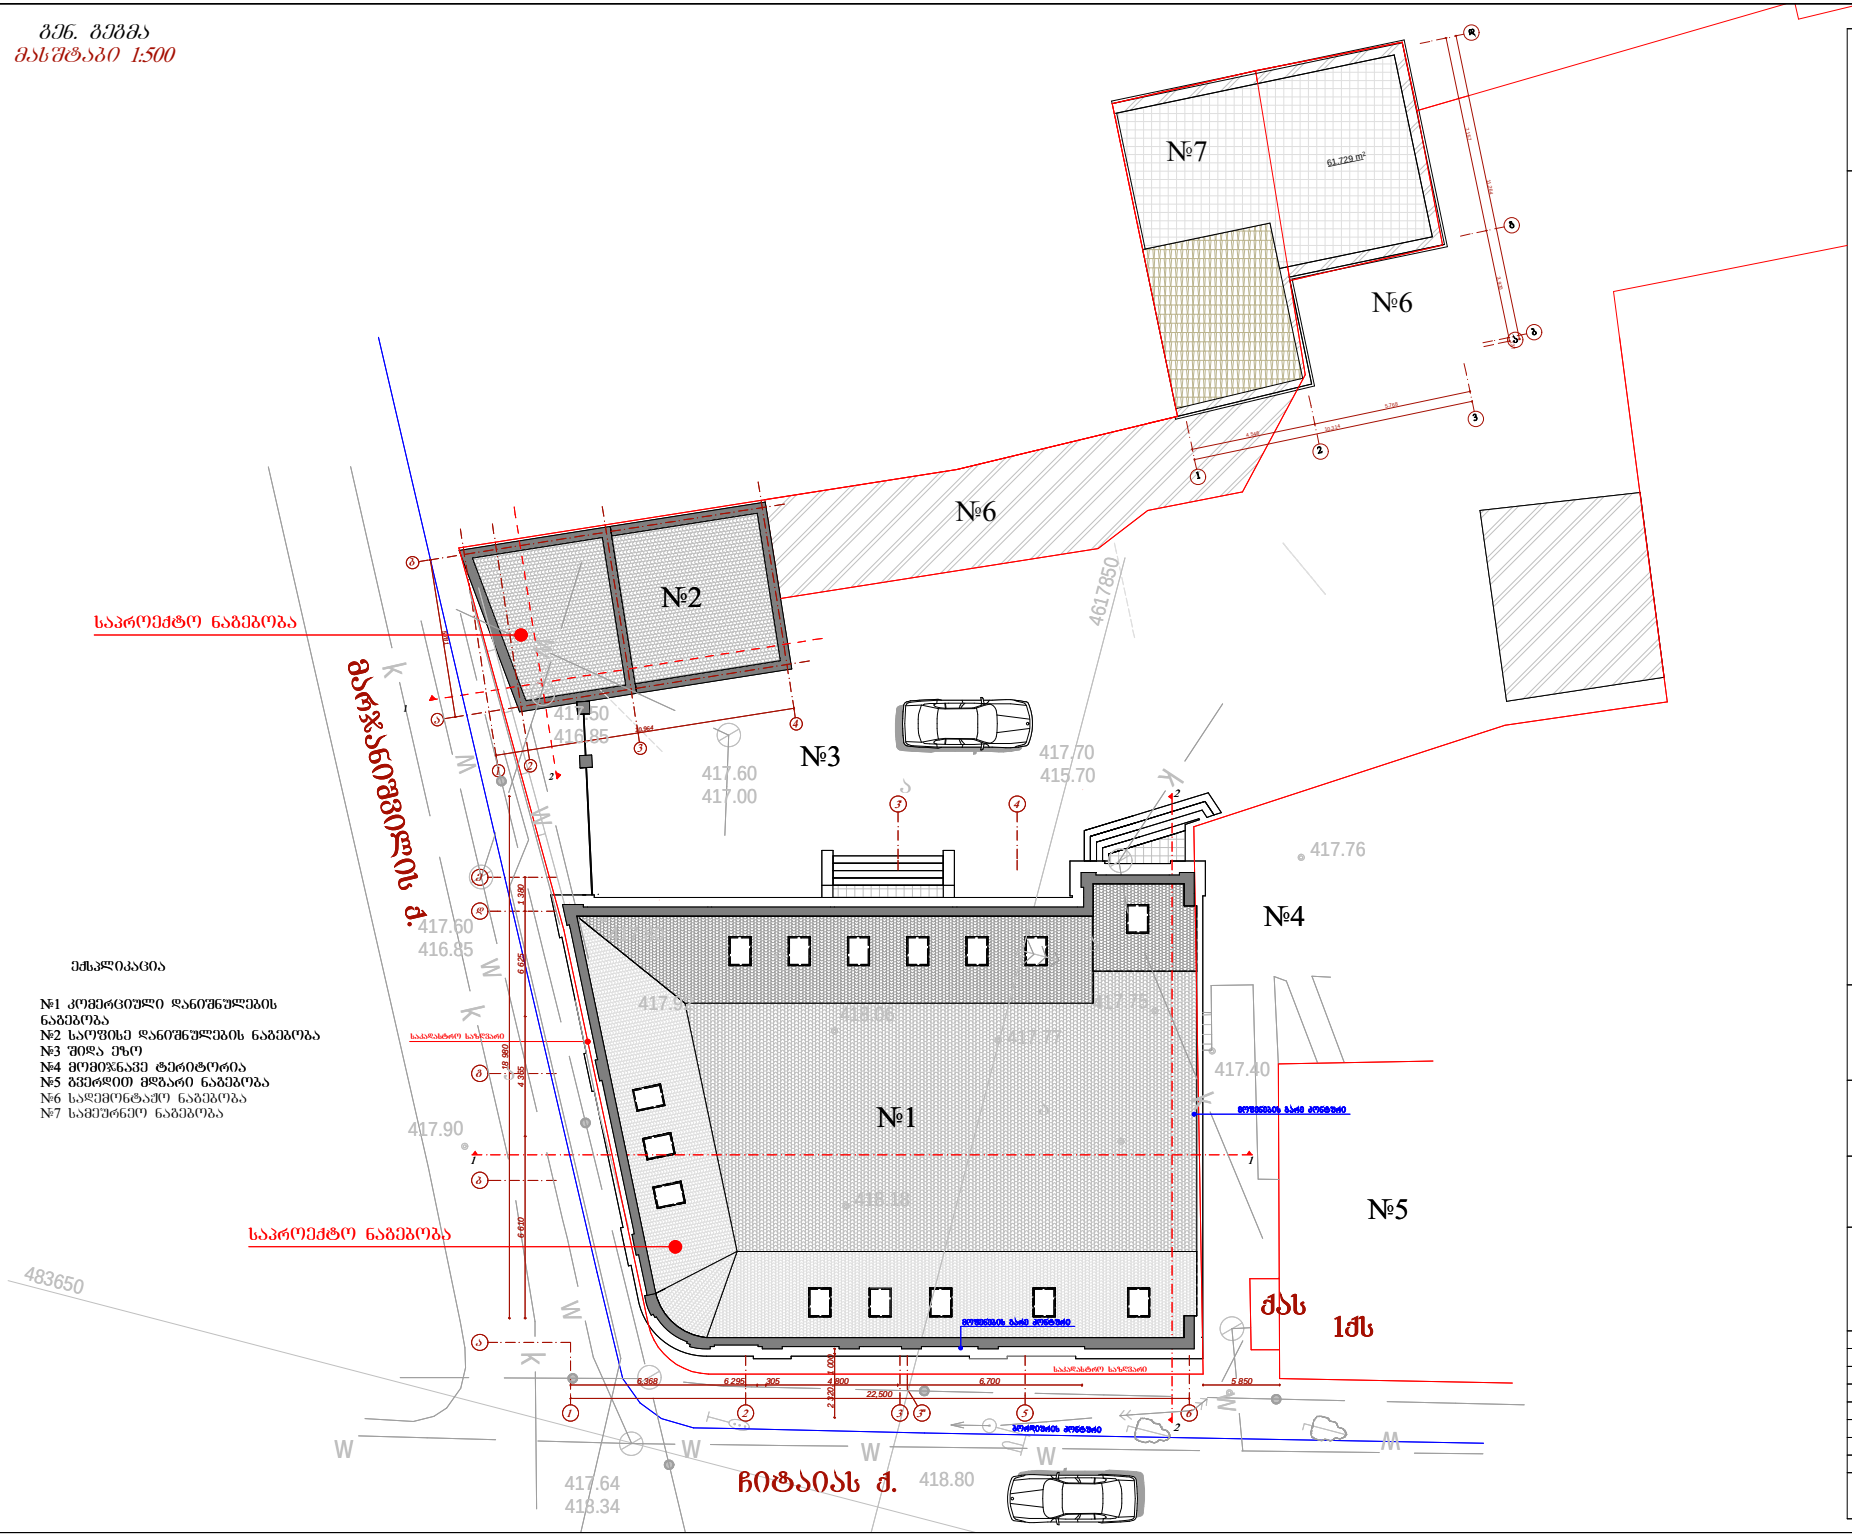

ექსპლიკაცია

№1 კომერციული დანიშნულების ნაგებობა
№2 საოფისე დანიშნულების ნაგებობა
№3 შიდა ეზო
№4 მომიჯნავე ტერიტორია
№5 გვერდით მდებარე ნაგებობა
№6 სადმონტაჟო ნაგებობა
№7 სამეურნეო ნაგებობა

L ARCHITECTS
202457910
შპს " ლ არქიტექტსი"
" L ARCHITECTS" LTD

კომერციული დანიშნულების ნაგებობა

კორექტირების პროექტი

მის. ქ. თბილისი ქ. მარჯანიშვილის ქ. ბ. ჩიტაიას ქ. №44/2

გენგეგმა
მასშტაბი 1 :500

L ARCHITECTS

სასაწყობე-სამეურნეო შენობის გეგმები
მასშტაბი 1:100მმ

I სართულის გეგმა ნიშ +0.00
მასშტაბი 1:100მმ

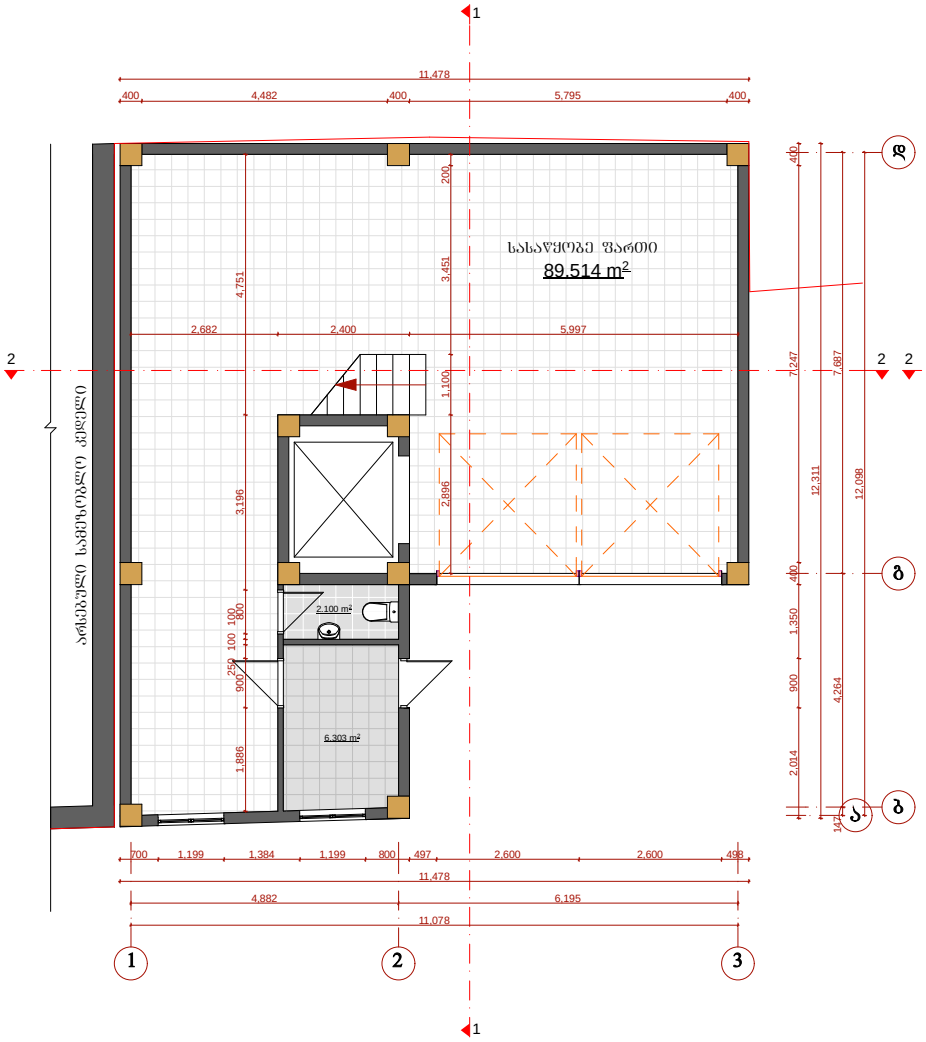

II სართულის გეგმა ნიშ +3.30
მასშტაბი 1:100მმ

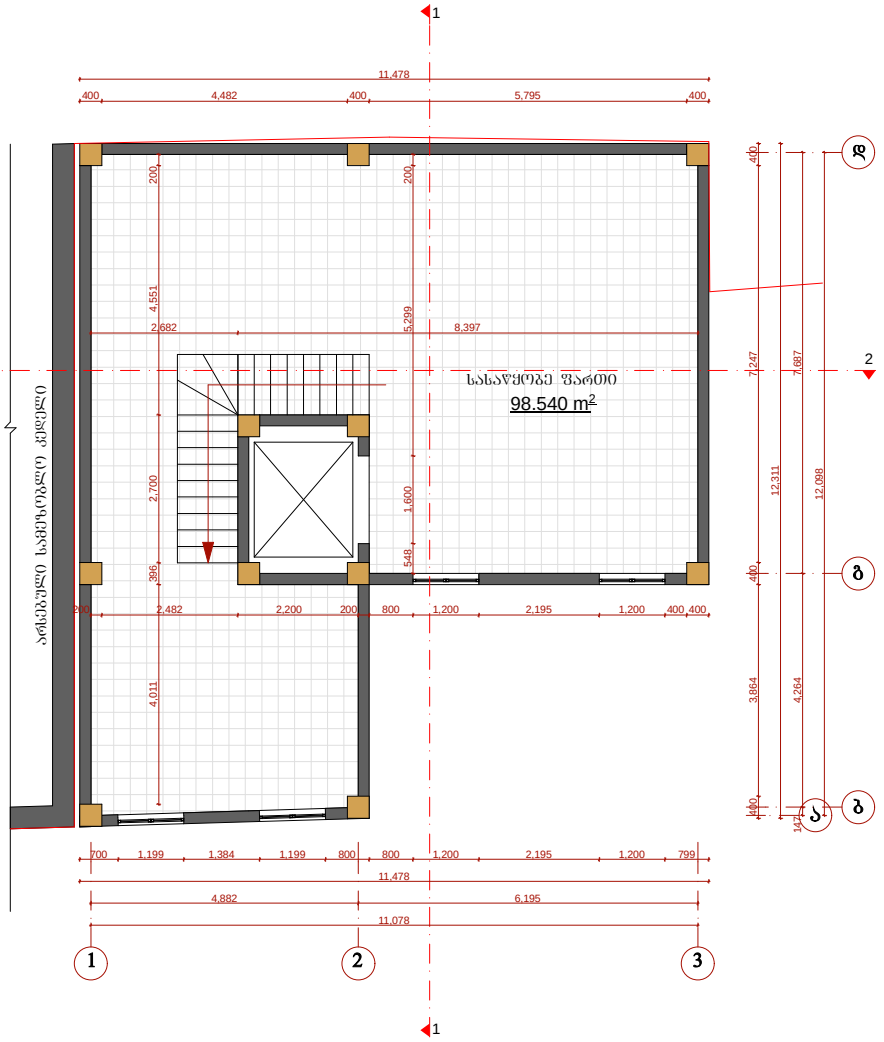

L ARCHITECTS
202457910
შპს " ლ არქიტექტსი"
" L ARCHITECTS" LTD

კომერციული დანიშნულების ნაგებობა

კორექტირების პროექტი

მის. ქ. თბილისი ქ. გარდაბნითვილის ქ. ბ. ნიტაისას ქ. №44/2

სართულის გეგმა ნიშნულზე +0.00,+3.30
მასშტაბი 1:100

L ARCHITECTS

სასაწყობე-სამეურნეო შენობის გეგმები
მასშტაბი 1:100მმ

გადახურვის გეგმა ნ0მ +7.10
მასშტაბი 1:100მმ

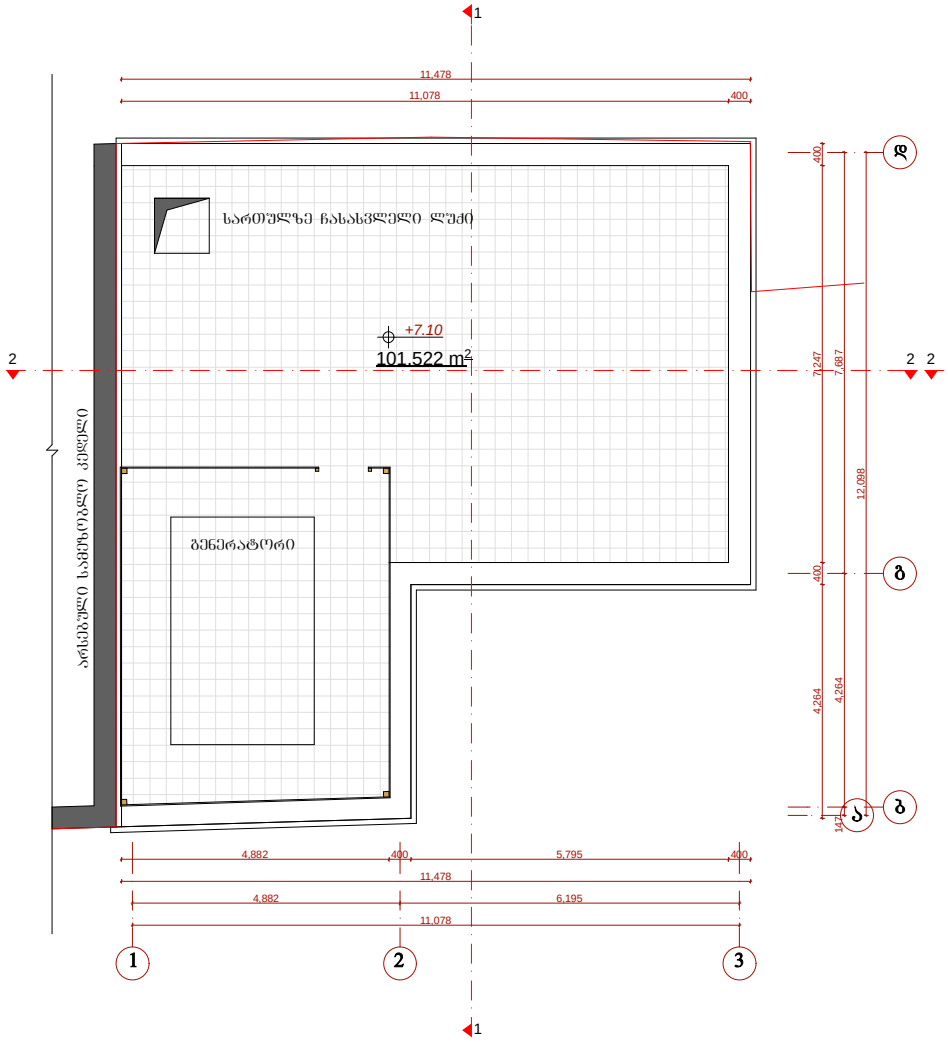

გადახურვის გეგმა ნ0მ +8.40
მასშტაბი 1:100მმ

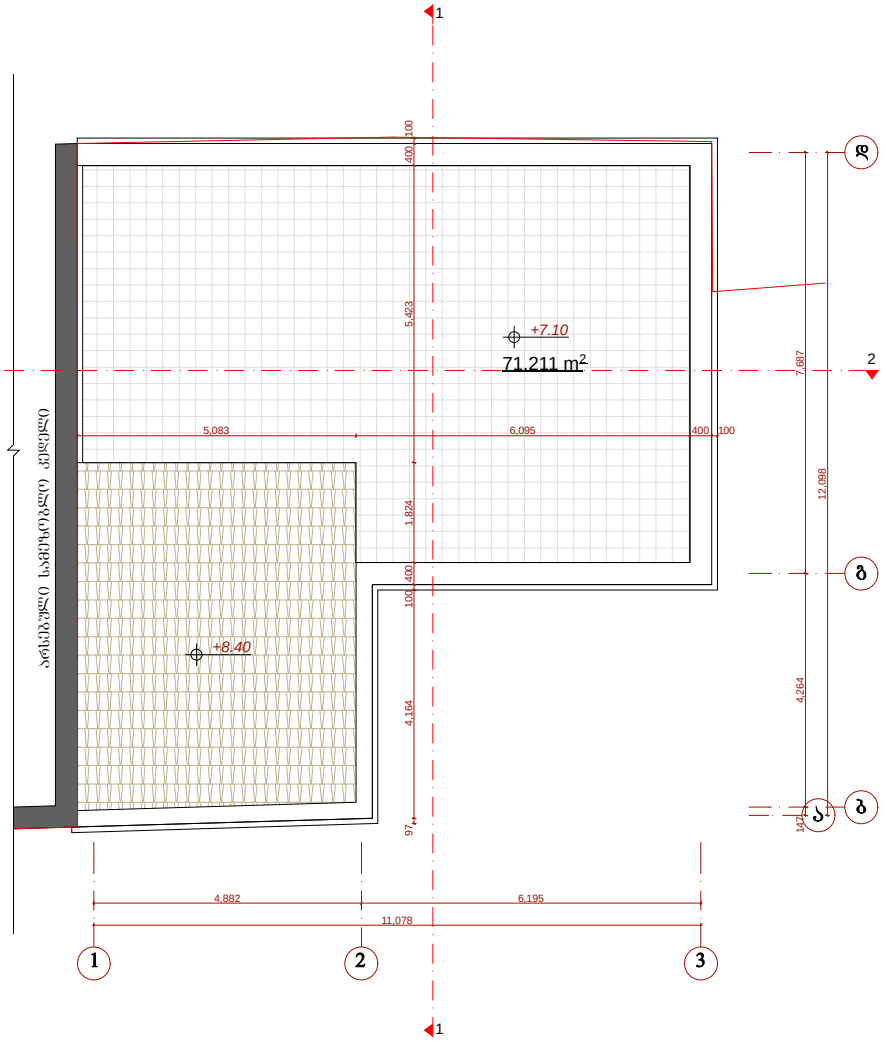

L ARCHITECTS
202457910
შპს " ლ არქიტექტსი"
" L ARCHITECTS" LTD

-

კომერციული დანიშნულების ნაგებობა

კორექტირების პროექტი

ქ. თბილისი ა. ფარნავაზიშვილის ქ. ბ. ნიბლაძის ქ. №44/2

სართულის გეგმა ნიშნულზე +7.10,8.40
მასშტაბი 1:100

ცვლილების	ფურცელი	ხელმოწერა
ავტორის	ფ.	
პროექტის	ფ.	
შემოწმების	ფ.	
ხელმძღვანელის	ფ.	
დამკვეთის	ფ.	

L ARCHITECTS

L ARCHITECTS
202457910

" L ARCHITECTS" LTD

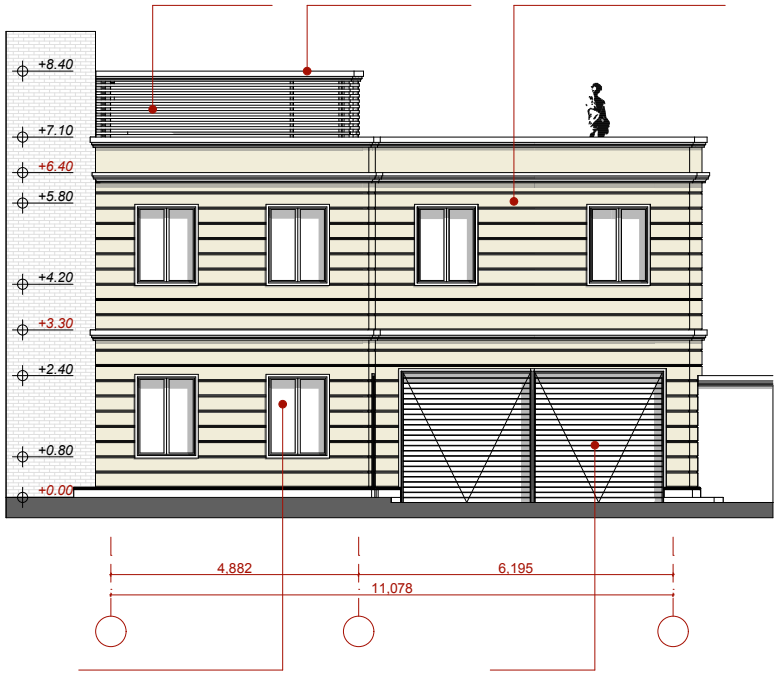

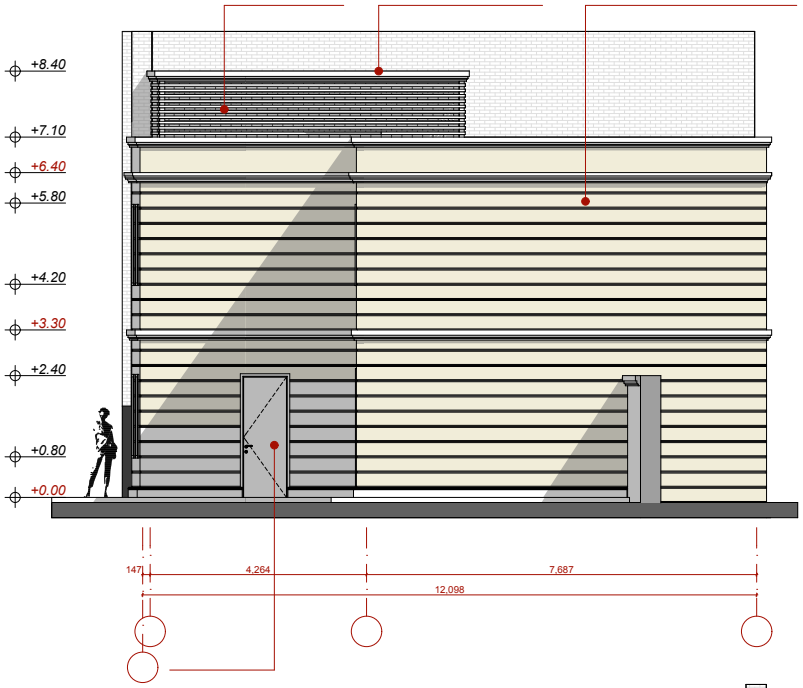

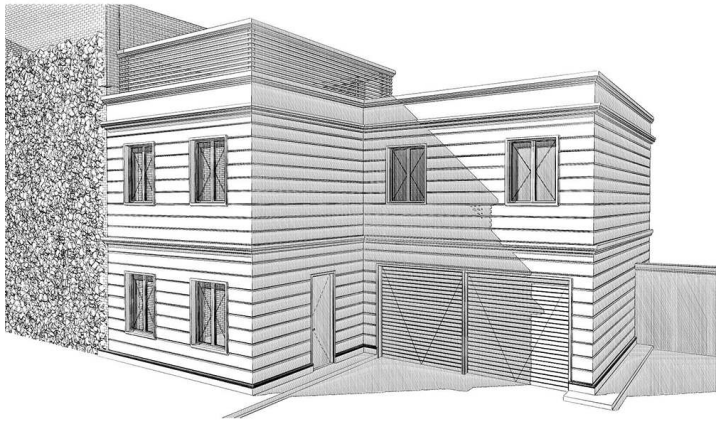

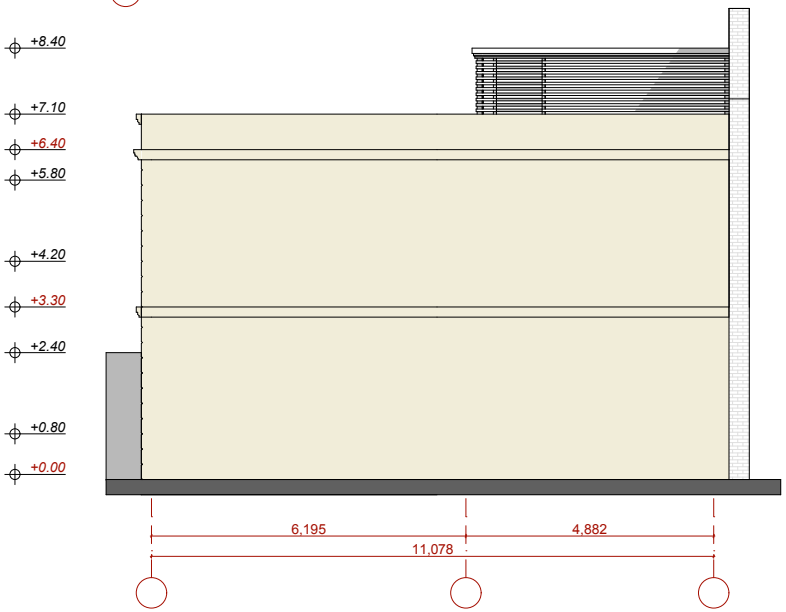

L ARCHITECTS

ჭრილი 1-1
მასშტაბი 1:100

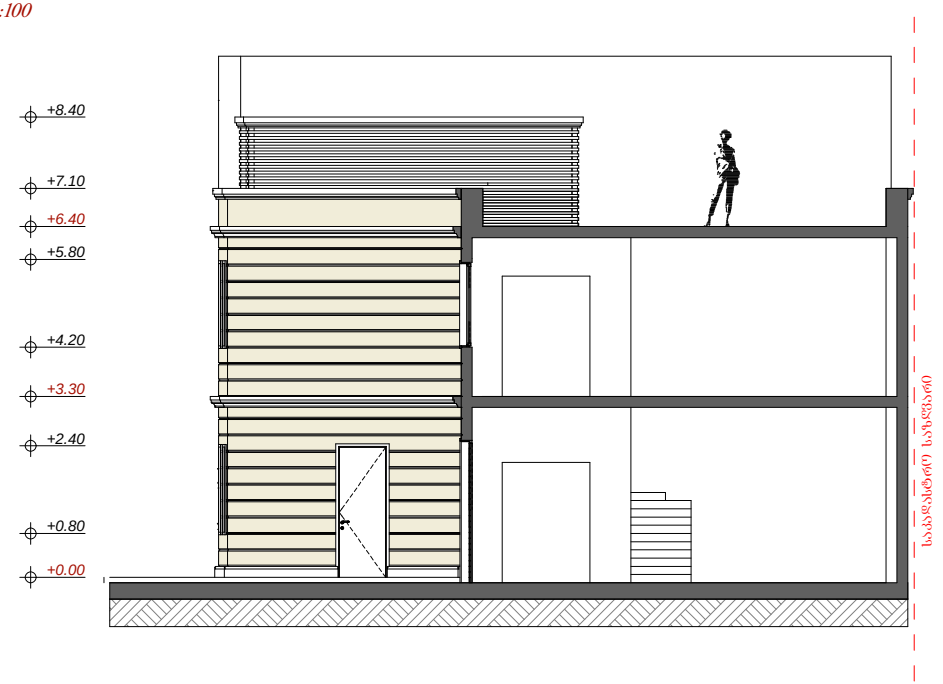

ჭრილი 2-2
მასშტაბი 1:100

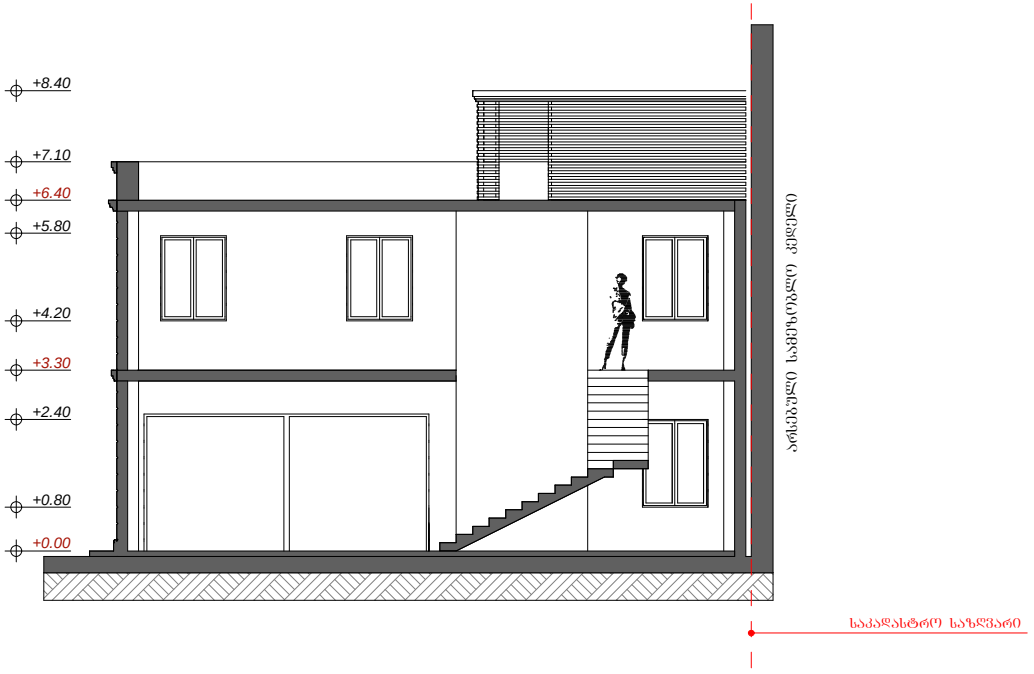

L ARCHITECTS
202457910
შპს " ლ არქიტექტსი"
" L ARCHITECTS" LTD

კომერციული დანიშნულების ნაგებობა

კორექტირების პროექტი

ქ.ბათუმი, ა. თაბუკაშვილის ქ. №44/2

ჭრილი 1-1
ჭრილი 2-2
მასშტაბი 1:100

L ARCHITECTS

202457910

" L ARCHITECTS" LTD

შპს " ლ არქიტექტსი"

L ARCHITECTS

L ARCHITECTS

არსებული
სიტუაციის
მსახველი
ფოტომასალა

არსებული სიტუაციის ამსახველი ფოტომსალა

ხედი 1 ხედი 2 ხედი 3 ხედი 4

ხედი 5 ხედი 6 ხედი 7 ხედი 8

დაამუშავა ლ. გოგილაშვილი

პრ. ავტორი ლ. გოგილაშვილი
კონსტრუქტორი. მ. მექვაბიშვილი

დირექტორი ლ. გოგილაშვილი

სტადია მ - პრ. ფურ.რ ფ. #

თანამდეობა გვარი ხელმოწერა

მის. ქ. თბილისი
კ. მარჯანიშვილის ქ.
g. Citaias q.
#44/2

შეამოწმა გ. მეგრელიშვილი

კორექტირების
პროექტი

კომერციული
დანიშნულების
ნაგებობა

202457910

" L ARCHITECTS" LTD

შპს " ლ არქიტექტსი"

L ARCHITECTS

L ARCHITECTS

არსებული სიტუაციის ამსახველი ფოტომსალა

ხედი 1 ხედი 2

ხედი 3 ხედი 4

არსებული
სიტუაციის
მსახველი
ფოტომასალა

დაამუშავა ლ. გოგილაშვილი

პრ. ავტორი ლ. გოგილაშვილი
კონსტრუქტორი. მ. მექვაბიშვილი

დირექტორი ლ. გოგილაშვილი

სტადია მ - პრ. ფურ.რ ფ. #

თანამდეობა გვარი ხელმოწერა

მის. ქ. თბილისი
კ. მარჯანიშვილის ქ.
g. Citaias q.
#44/2

შეამოწმა გ. მეგრელიშვილი

კორექტირების
პროექტი

კომერციული
დანიშნულების
ნაგებობა

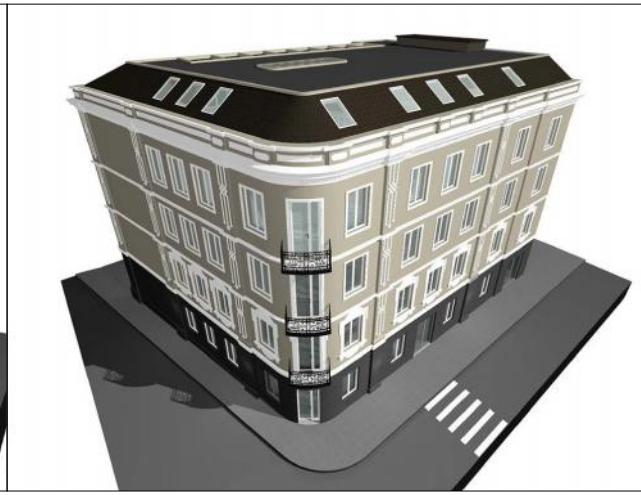

202457910

" L ARCHITECTS" LTD

შპს " ლ არქიტექტსი"

L ARCHITECTS

L ARCHITECTS

კომპიუტერული
ვიზუალიზაცია

მთვავარი ნაგებობის კომპიუტერული ვიზუალიზაცია

დაამუშავა ლ. გოგილაშვილი

პრ. ავტორი ლ. გოგილაშვილი
კონსტრუქტორი. მ. მექვაბიშვილი

დირექტორი ლ. გოგილაშვილი

სტადია მ - პრ. ფურ.რ ფ. #

თანამდეობა გვარი ხელმოწერა

მის. ქ. თბილისი
კ. მარჯანიშვილის ქ.
g. Citaias q.
#44/2

შეამოწმა გ. მეგრელიშვილი

კორექტირების
პროექტი

კომერციული
დანიშნულების
ნაგებობა

მთვავარი და სამეურნეო ნაგებობის კომპიუტერული ვიზუალიზაცია

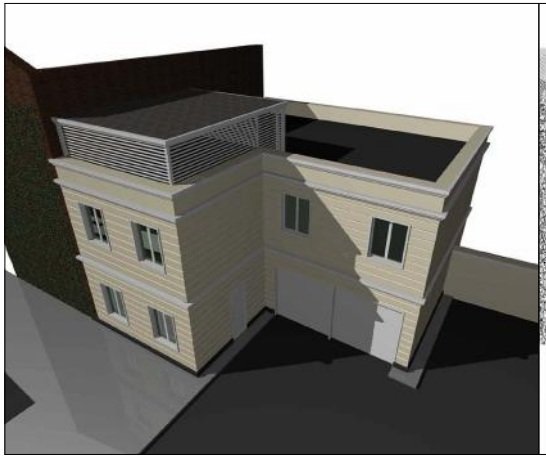
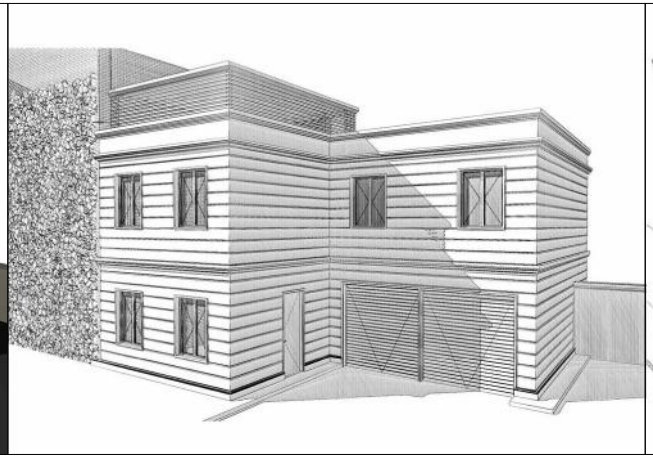
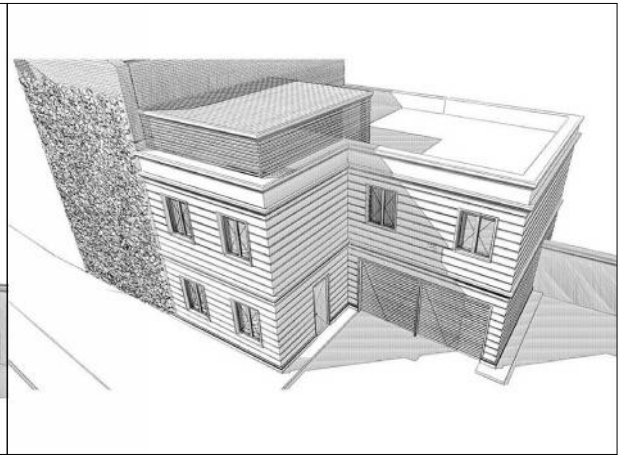

L ARCHITECTS
202457910
შპს " ლ არქიტექტსი"
" L ARCHITECTS" LTD

კომერციული დანიშნულების ნაგებობა

კორექტირების პროექტი

ქ. თბილისი ა. გარჯანიშვილის ქ. ბ. ჩიტაიას ქ. №44/2

კომპიუტერული ვიზუალიზაცია

L ARCHITECTS

202457910

" L ARCHITECTS" LTD

შპს " ლ არქიტექტსი"

L ARCHITECTS

L ARCHITECTS

ფოტომონტაჟი

მთავარი ნაგებობის ფოტომონტაჟი

დაამუშავა ლ. გოგილაშვილი

პრ. ავტორი ლ. გოგილაშვილი
კონსტრუქტორი. მ. მექვაბიშვილი

დირექტორი ლ. გოგილაშვილი

სტადია მ - პრ. ფურ.რ ფ. #

თანამდეობა გვარი ხელმოწერა

მის. ქ. თბილისი
კ. მარჯანიშვილის ქ.
g. Citaias q.
#44/2

შეამოწმა გ. მეგრელიშვილი

კორექტირების
პროექტი

კომერციული
დანიშნულების
ნაგებობა

202457910

" L ARCHITECTS" LTD

შპს " ლ არქიტექტსი"

L ARCHITECTS

L ARCHITECTS

ფოტომონტაჟი

სამეურნეო ნაგებობის ფოტომონტაჟი

დაამუშავა ლ. გოგილაშვილი

პრ. ავტორი ლ. გოგილაშვილი
კონსტრუქტორი. მ. მექვაბიშვილი

დირექტორი ლ. გოგილაშვილი

სტადია მ - პრ. ფურ.რ ფ. #

თანამდეობა გვარი ხელმოწერა

მის. ქ. თბილისი
კ. მარჯანიშვილის ქ.
g. Citaias q.
#44/2

შეამოწმა გ. მეგრელიშვილი

კორექტირების
პროექტი

კომერციული
დანიშნულების
ნაგებობა

დეკორატიული ელემენტების სარესტავრაციო ანახოში

მარჯანიშვილის ქ. №44

კვეთი 1-1

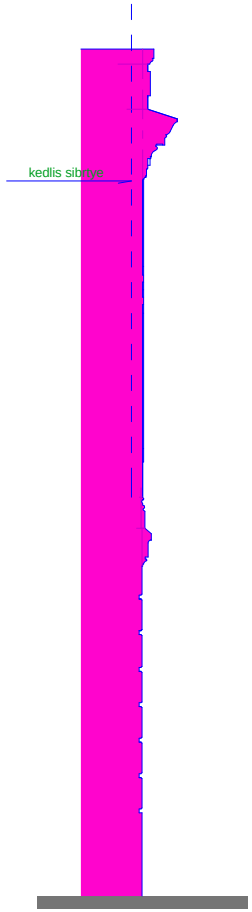

ფასადის ფრაგმენტი

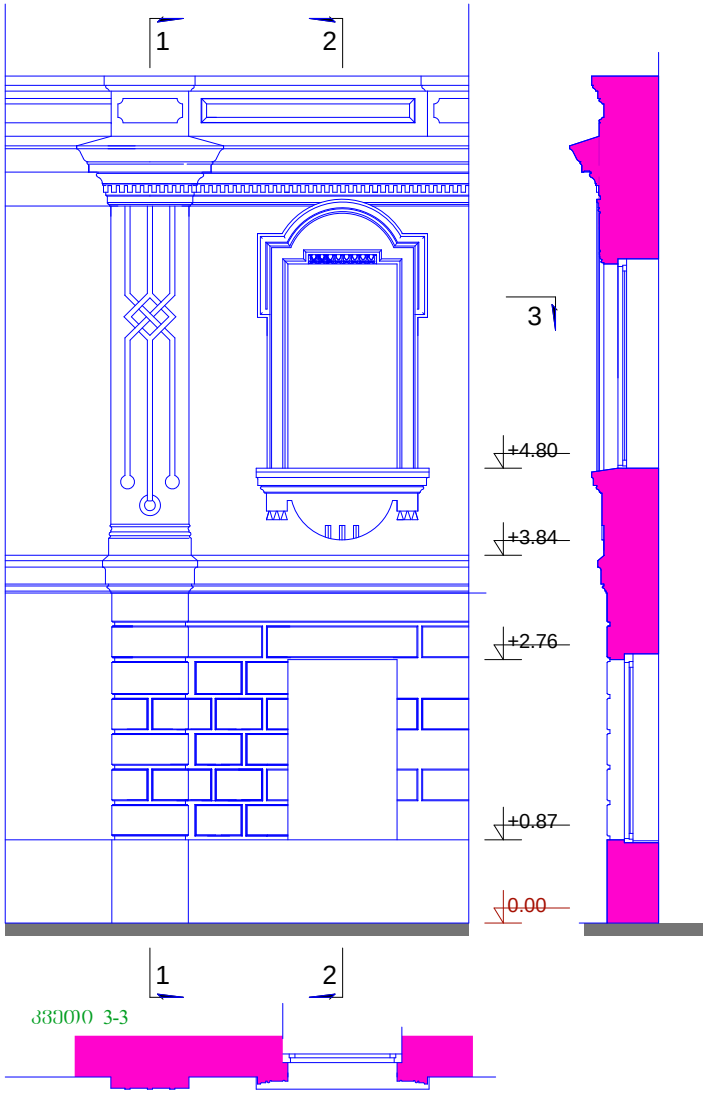

კვეთი 2-2

კვეთი 3-3

L ARCHITECTS
202457910
შპს " ლ არქიტექტსი"
" L ARCHITECTS" LTD

კომერციული დანიშნულების ნაგებობა

კორექტორების პროექტი

მის. ქ. თბილისი ქ. მარჯანიშვილის ქ. ბ. ჩიტაიას ქ. №44/2

დეკ.ელემენტების სარეს. ანახოში

მშენებლობის წარმოების გრაფიკი

მთავარი ნაგებობა

სამუშაოთა ჩამონათვალი	I თვე			II თვე			III თვე			IV თვე			V თვე			VI თვე			VII თვე			VIII თვე			IX თვე			X თვე			XI თვე			XII თვე		
	10	20	30	10	20	31	10	20	30	10	20	31	10	20	30	10	20	28	10	20	31	10	20	30	10	20	31	10	20	30	10	20	31	10	20	31
შიდა მოსაპირკეთებელი სამუშაოები	15																																			
შიდა დეკორატიული სამუშაოები		31																																		
გარე ფასადის დეკორატიული სამუშაოები					61																															
სახურავის დამთავრება											61																									
ტერიტორიის კეთილმოწყობა																61																				
მიღება - ჩაბარება																						61														

სამეურნეო ნაგებობა

სამუშაოთა ჩამონათვალი	I თვე			II თვე			III თვე			IV თვე			V თვე			VI თვე			VII თვე			VIII თვე			IX თვე			X თვე			XI თვე			XII თვე		
	10	20	30	10	20	31	10	20	30	10	20	31	10	20	30	10	20	28	10	20	31	10	20	30	10	20	31	10	20	30	10	20	31	10	20	31
არსებული ნაგებობის დემონტაჟი	15																																			
საძირკვლის ქვეშ ბრუნტის ამოღება			30																																	
ფუძის მოწყობა					41																															
შენობის მზიდი კონსტრუქციის აგება									61																											
შიდა და გარე კედლების შევსება															61																					
სახურავის მოწყობა																					61															
გარე ფასადის დეკორატიული სამუშაოები																									61											
შიდა მოსაპირკეთებელი სამუშაოები																										61										
ტერიტორიის კეთილმოწყობა																													61							
მიღება ჩაბარება																														61						

L ARCHITECTS
202457910
შპს " ლ არქიტექტსი"
" L ARCHITECTS" LTD

კომერციული დანიშნულების ნაგებობა

კორექტირების პროექტი

მის. ქ. თბილისი ქ. გარეჯანთშვილის ქ. ბ. ჩიტაიას ქ. №44/2

კალენდარული გრაფიკი

L ARCHITECTS

L ARCHITECTS
202457910
შპს " L არქიტექტსი"
" L ARCHITECTS" LTD

კომერციული დანიშნულების ნაგებობა

კონსტრუქციის პროექტი

მის. ქ. თბილისი ქ. მარჯანიშვილის ქ. მ. ნიტაიას ქ. №44/2

სანშრომაცთო აბრის შტტრსშრთები

L ARCHITECTS