სარეკონსტრუქციო ჭრილები

ჭრილი 1-1 მ 1:100

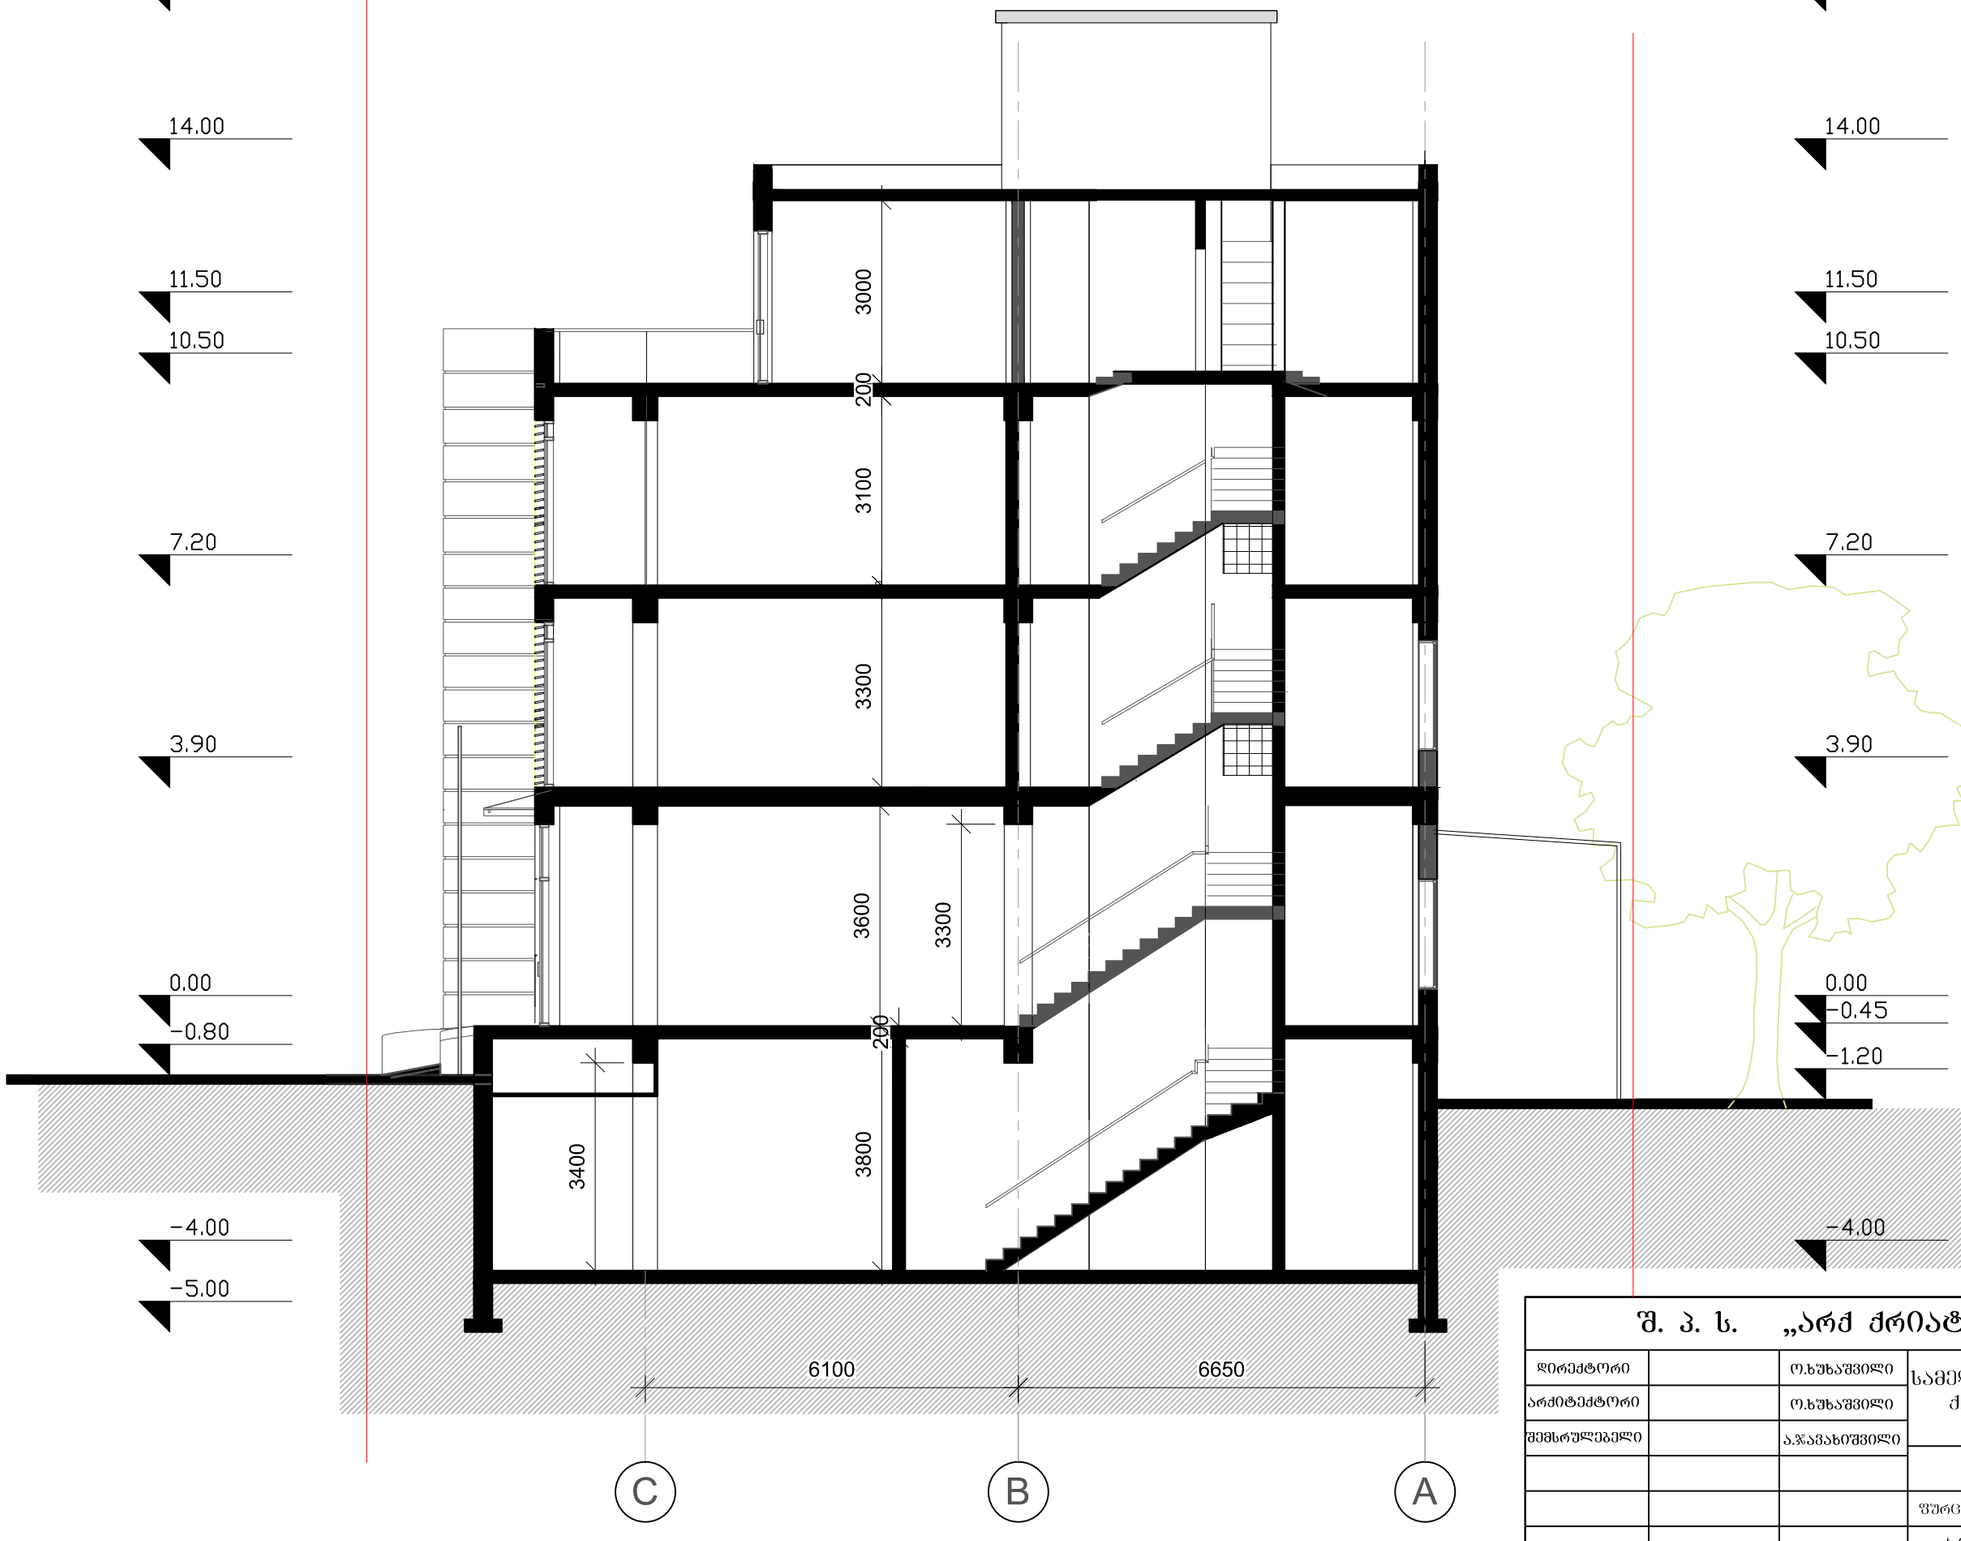

შ. პ. ს. „არქ ქრიატიონ“			2016
დირექტორი		ო.ხუხაშვილი	სამედიცინო დანიშნულების შენობა ქ.თბილისი ჩაჩავას ქუჩა N1/ ლუბლიანას N5
არქიტექტორი		ო.ხუხაშვილი	
შემსრულებელი		ა.ჯავახიშვილი	ჭრილი 1-1

ფურცელი	ფურც.რ.	მასშტაბი	სტადია
ა-8	12	1:100	პ.

ჭრილი 2-2 მ 1:100

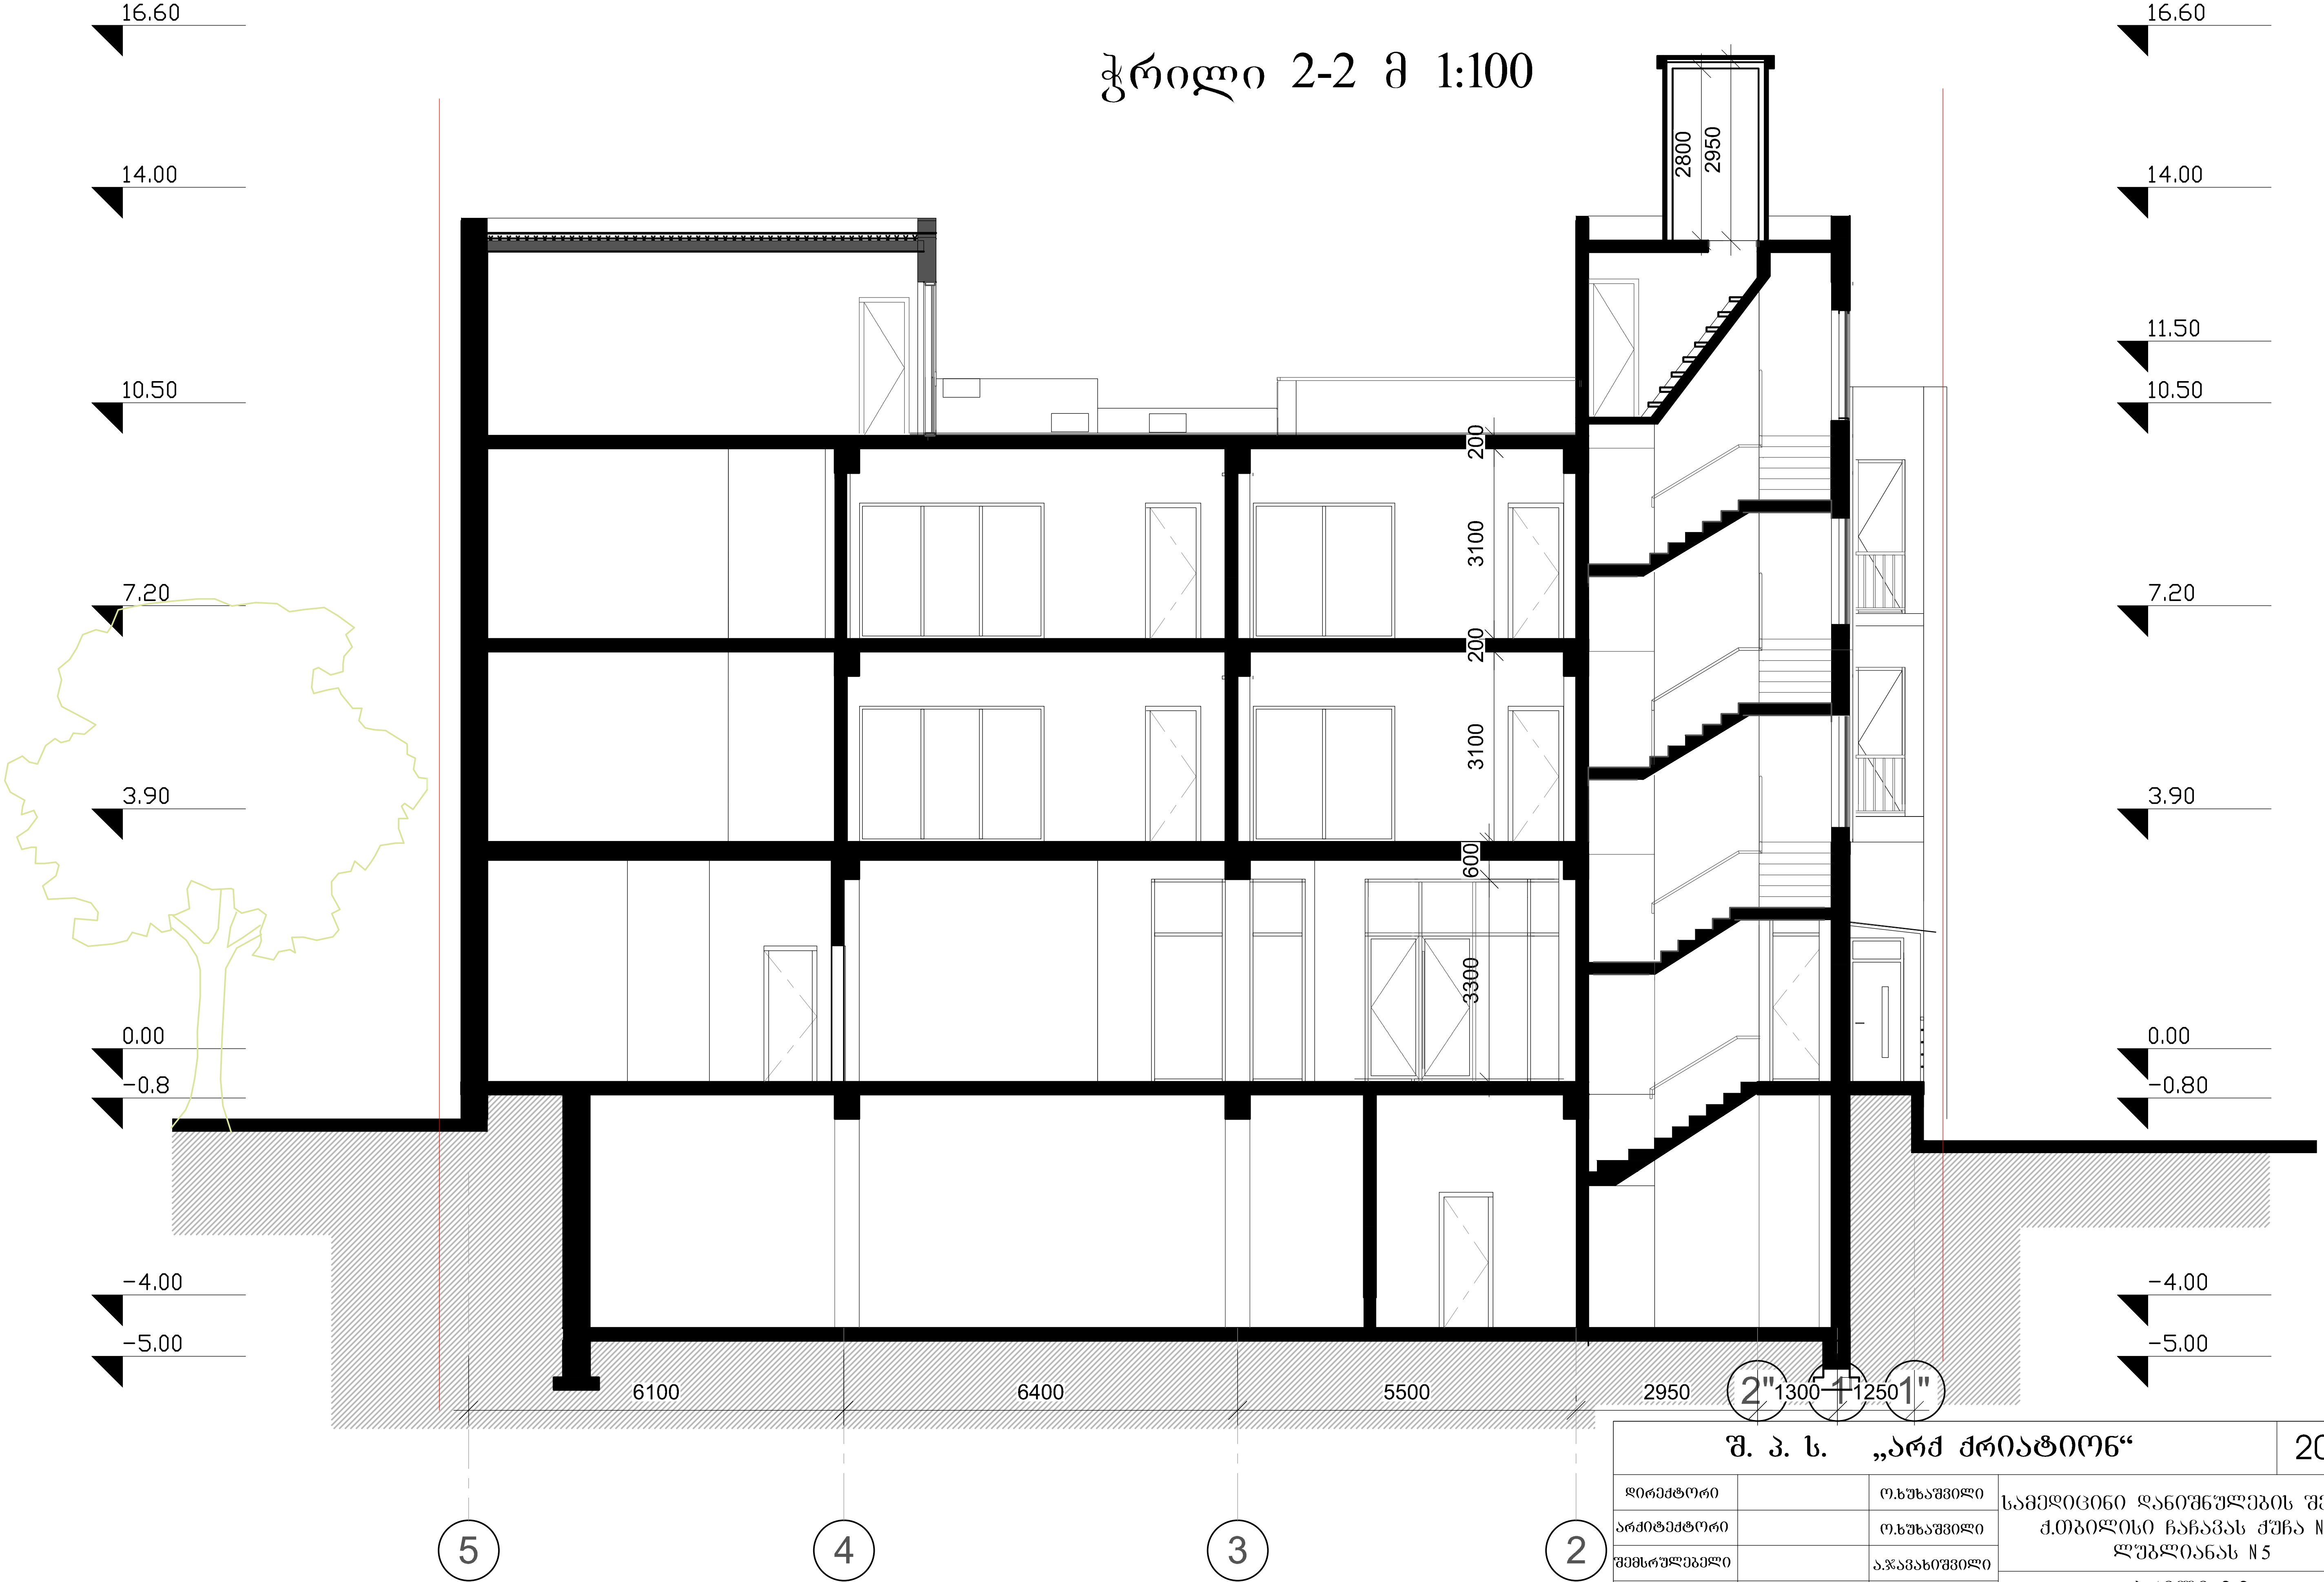

შ. პ. ს. „არქ ქრიატიონ“						2016
დირექტორი		ო.ხუხაშვილი	სამედიცინო დანიშნულების შენობა ქ.თბილისი ჩაჩავას ქუჩა N1/ ლუბლიანას N5			
არქიტექტორი		ო.ხუხაშვილი				
შემსრულებელი		ა.ჯავახიშვილი	ჭრილი 2-2			
			ფურცელი	ფურც.რ.	მასშტაბი	სტადია
			ა-9	12	1:100	პ.

ՍՔՇՈՍԿԲ ԱՊՐՇԱԿԵՐՊ

ჭრილი 1-1 მ 1:100

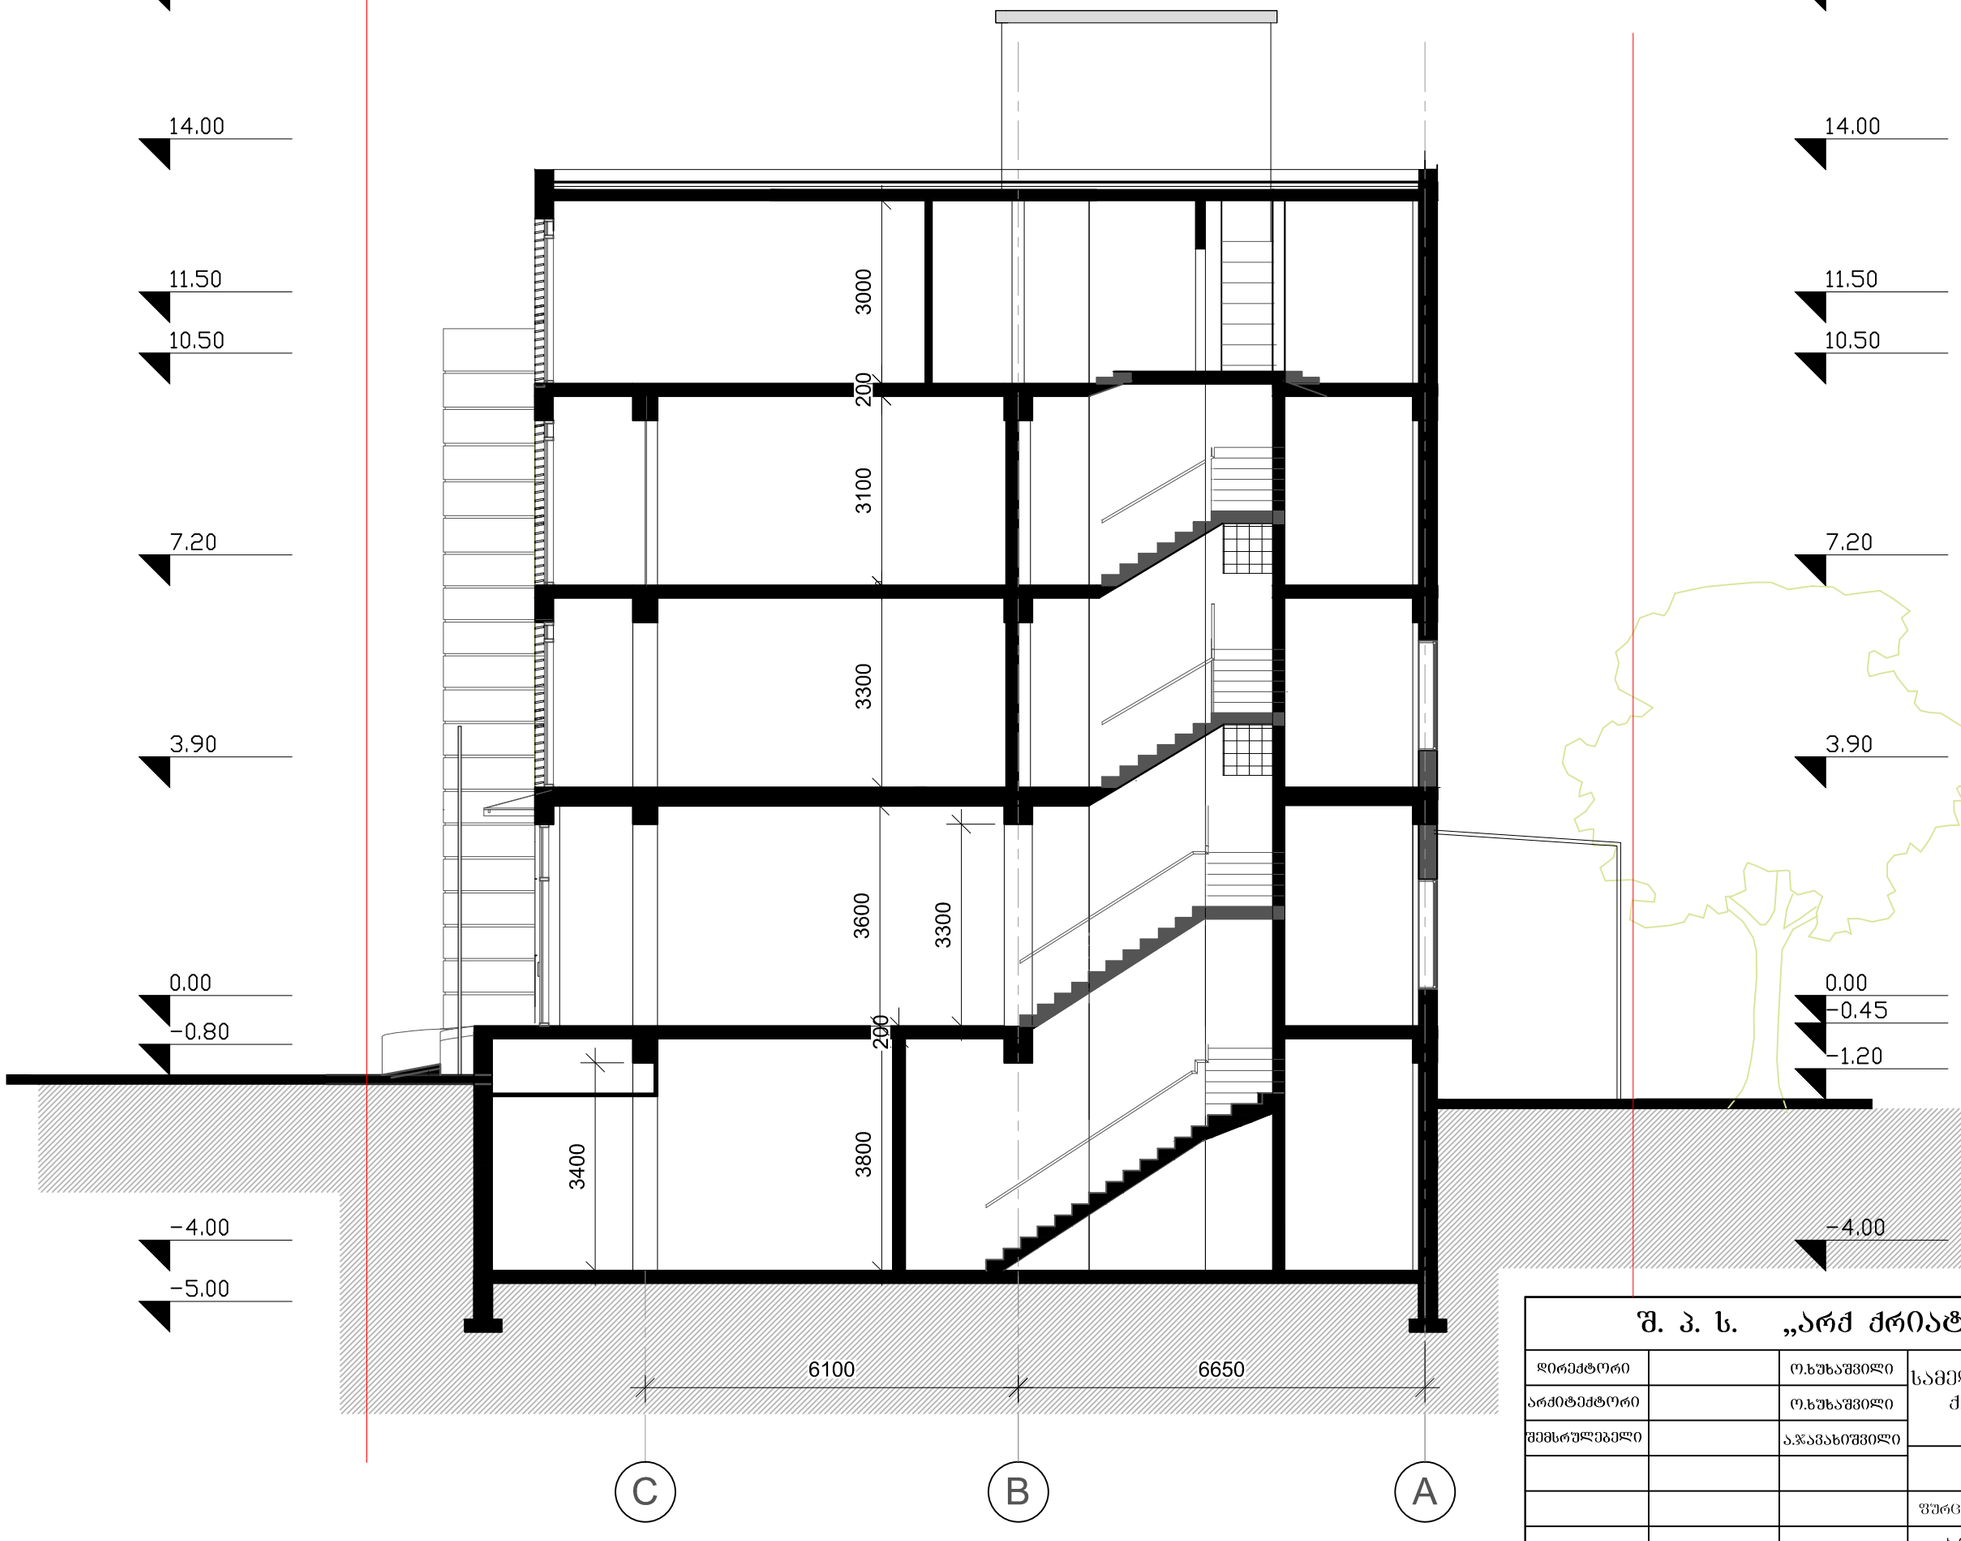

შ. პ. ს. „არქ ქრიატივი“			2016			
დირექტორი		ო.ხუხაშვილი	სამედიცინო დანიშნულების შენობა ქ.თბილისი ჩაჩავას ქუჩა N1/ ლუბლიანას N5			
არქიტექტორი		ო.ხუხაშვილი				
შემსრულებელი		ა.ჯავახიშვილი				
			ჭრილი 1-1			
			ფურცელი	ფურც.რ.	მასშტაბი	სტადია
			ჯ-8	12	1:100	პ.

ჭრილი 2-2 მ 1:100

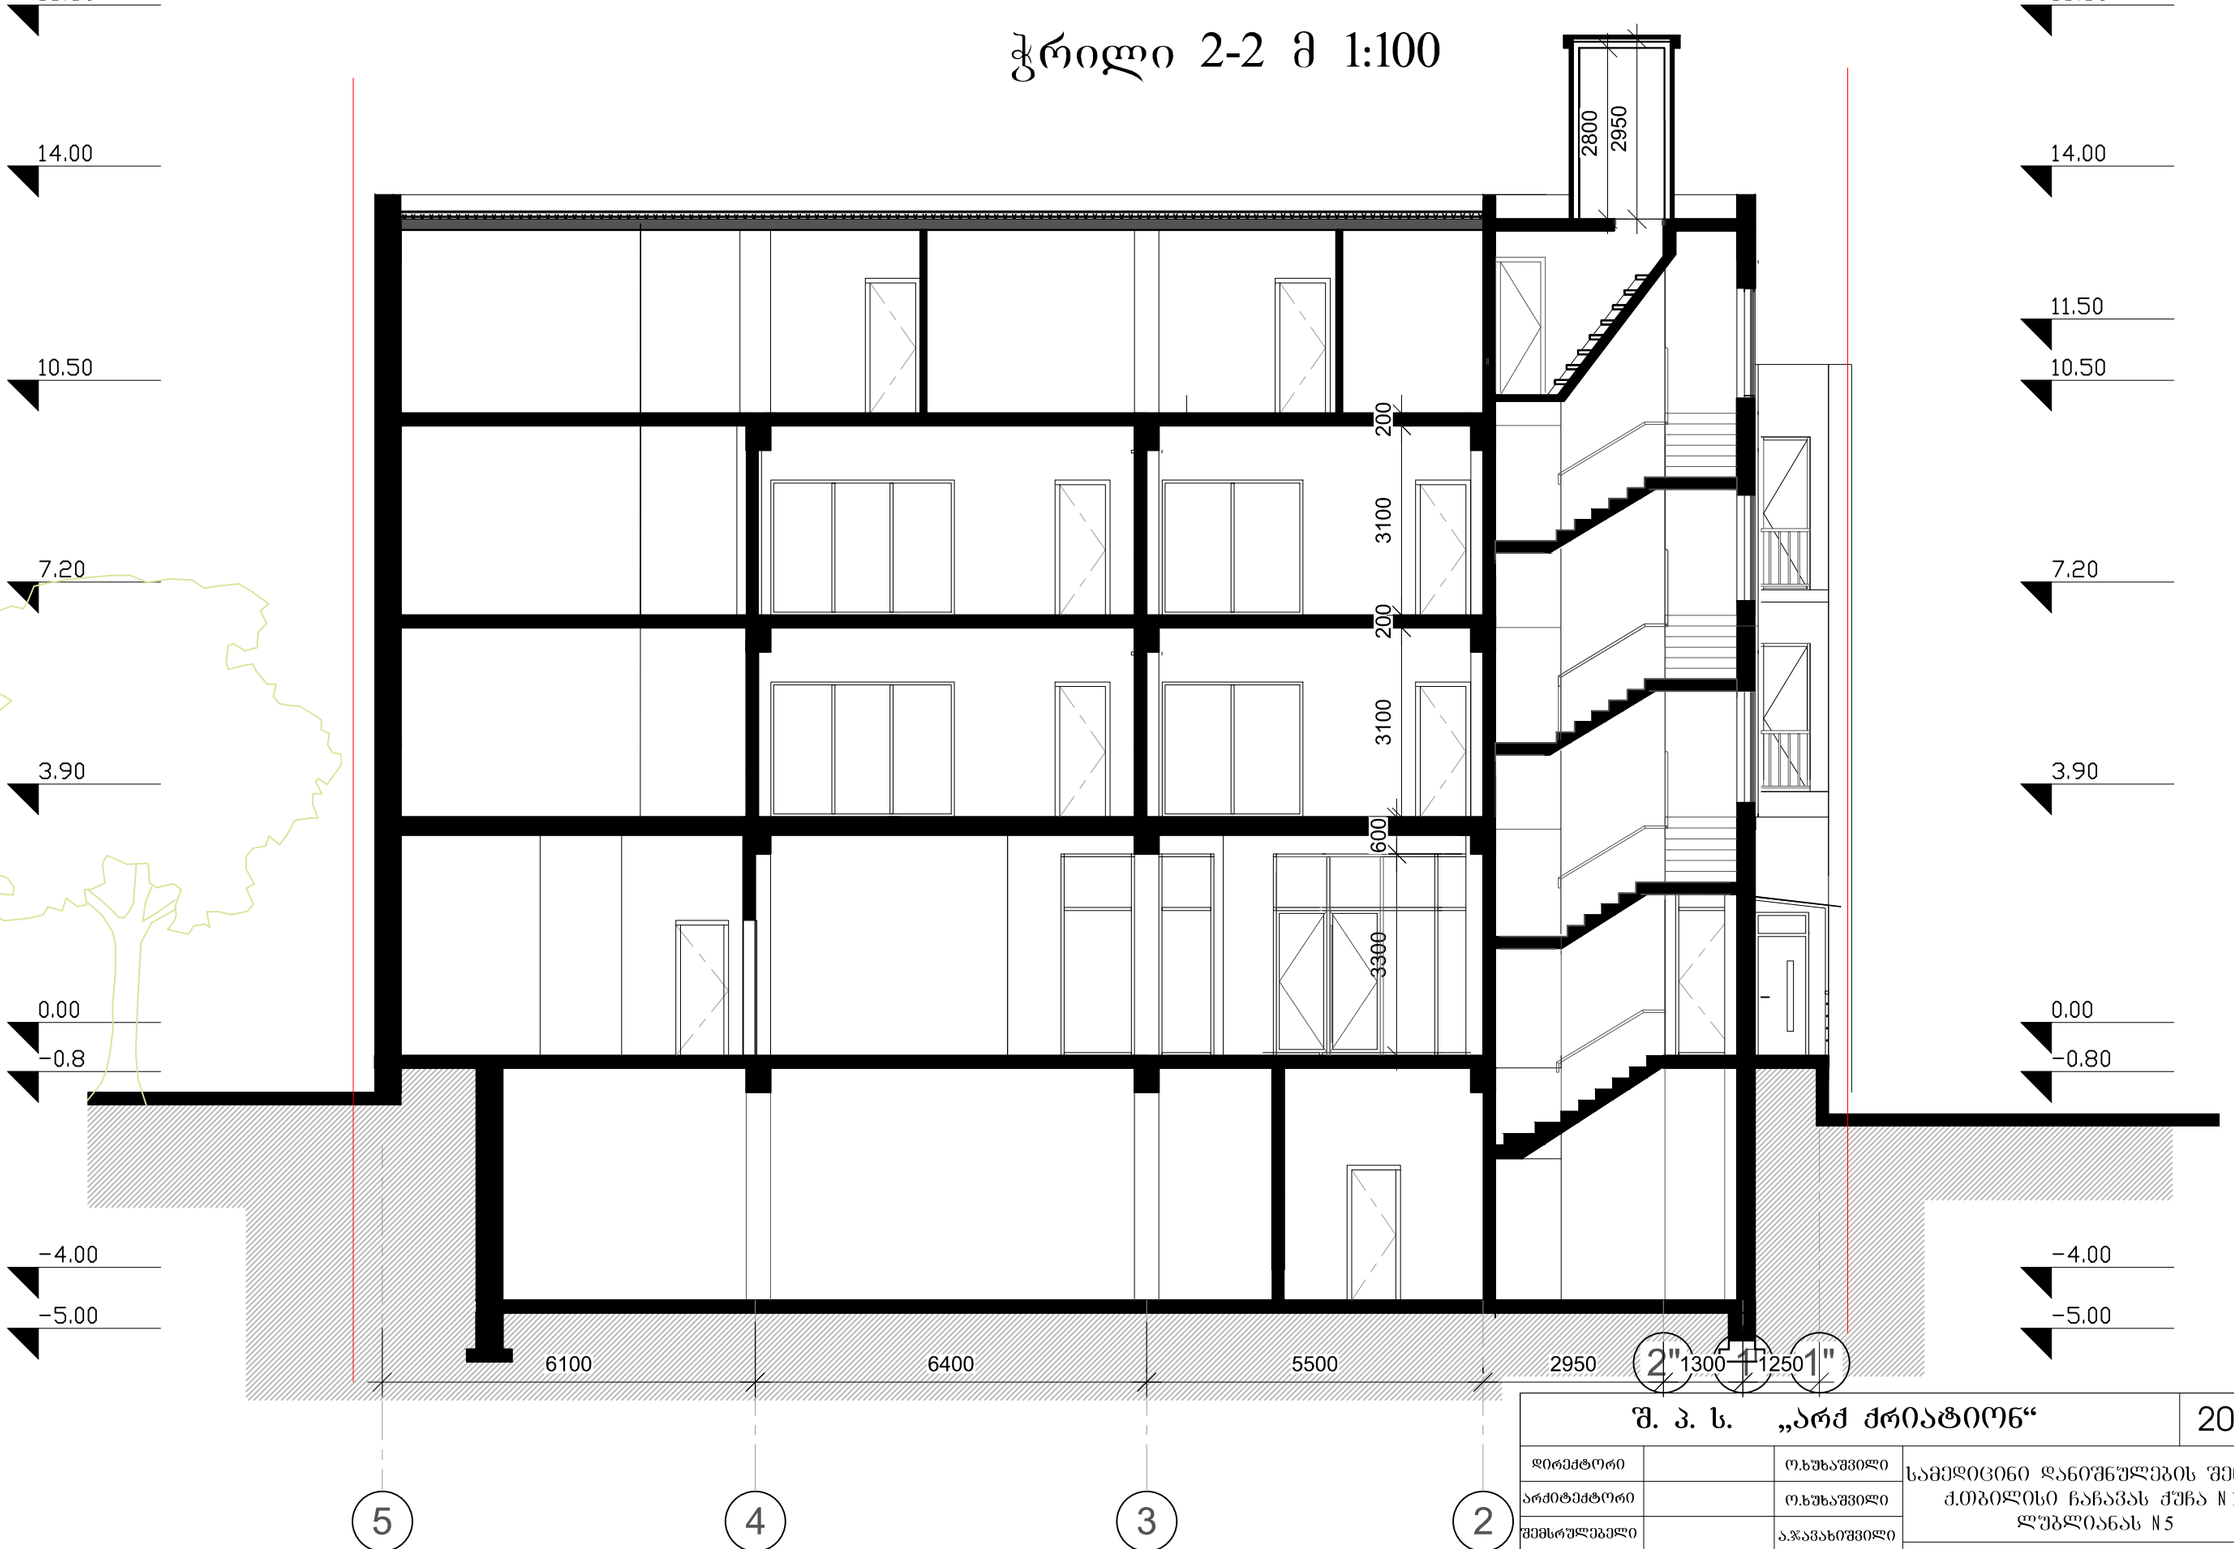

შ. პ. ს. „არქ ქრიატიონ“			2016
დირექტორი		ო.ხუხაშვილი	სამედიცინო დანიშნულების შენობა ქ.თბილისი ჩაჩავას ქუჩა N1/ ლუბლიანას N5
არქიტექტორი		ო.ხუხაშვილი	
შემსრულებელი		ა.ჯავახიშვილი	ჭრილი 2-2
			შურცელი: ა-9
			შურც.რ.: 12
			მასშტაბი: 1:100
			სტადია: პ.