+48.53
+45.61
+42.24
+38.84
+35.44
+32.04
+28.64
+25.24
+21.84
+18.44
+15.04
+11.64
+8.24
−0.00.00
−2.50

ფასადის ა-ა

მასშტაბი 1:100

ფასადების ნახატი პროექტისთვის N#49 2

არქიტექტორი
ავტორის ან ავტორთა ჯგუფის ხელმძღვანელი
ავტორის ან ავტორთა ჯგუფის წევრი
ავტორის ან ავტორთა ჯგუფის წევრი
ავტორის ან ავტორთა ჯგუფის წევრი

პროექტის ავტორთა ჯგუფის ხელმძღვანელი	
ავტორის ან ავტორთა ჯგუფის წევრი	
ავტორის ან ავტორთა ჯგუფის წევრი	
ავტორის ან ავტორთა ჯგუფის წევრ

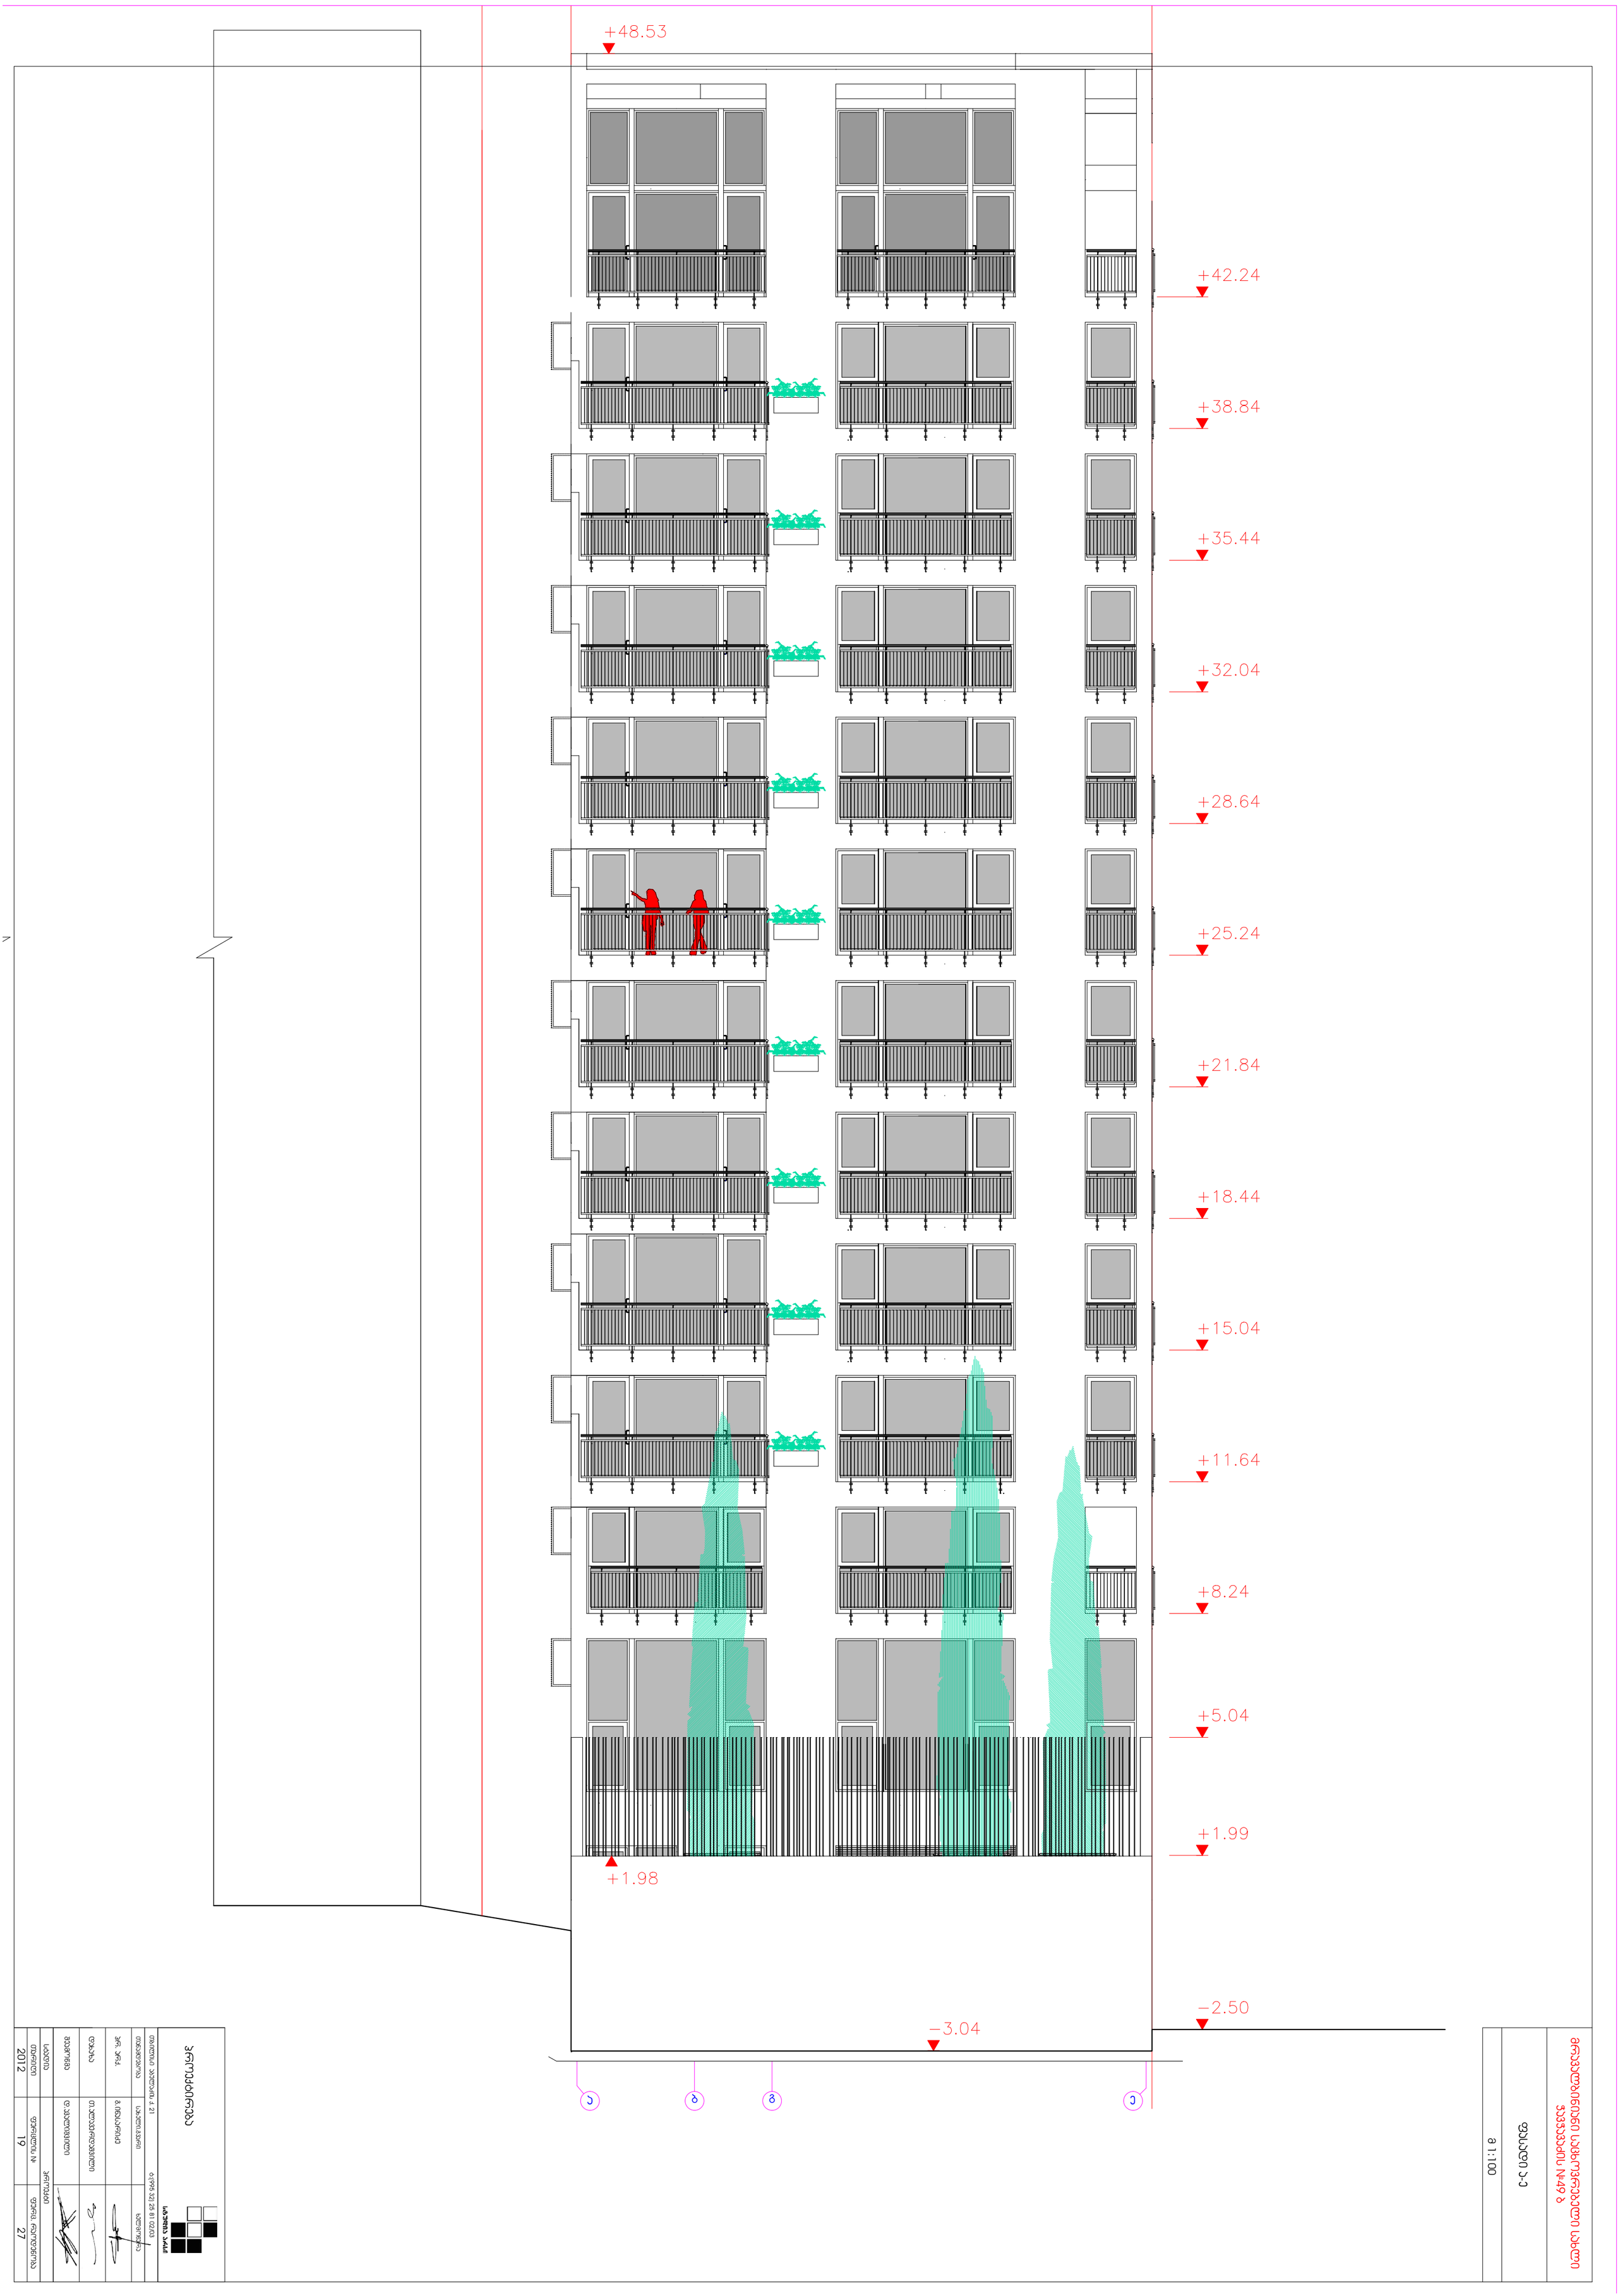

+48.53
+42.24
+38.84
+35.44
+32.04
+28.64
+25.24
+21.84
+18.44
+15.04
+11.64
+8.24
+5.04
+1.99
+1.98
−2.50
−3.04

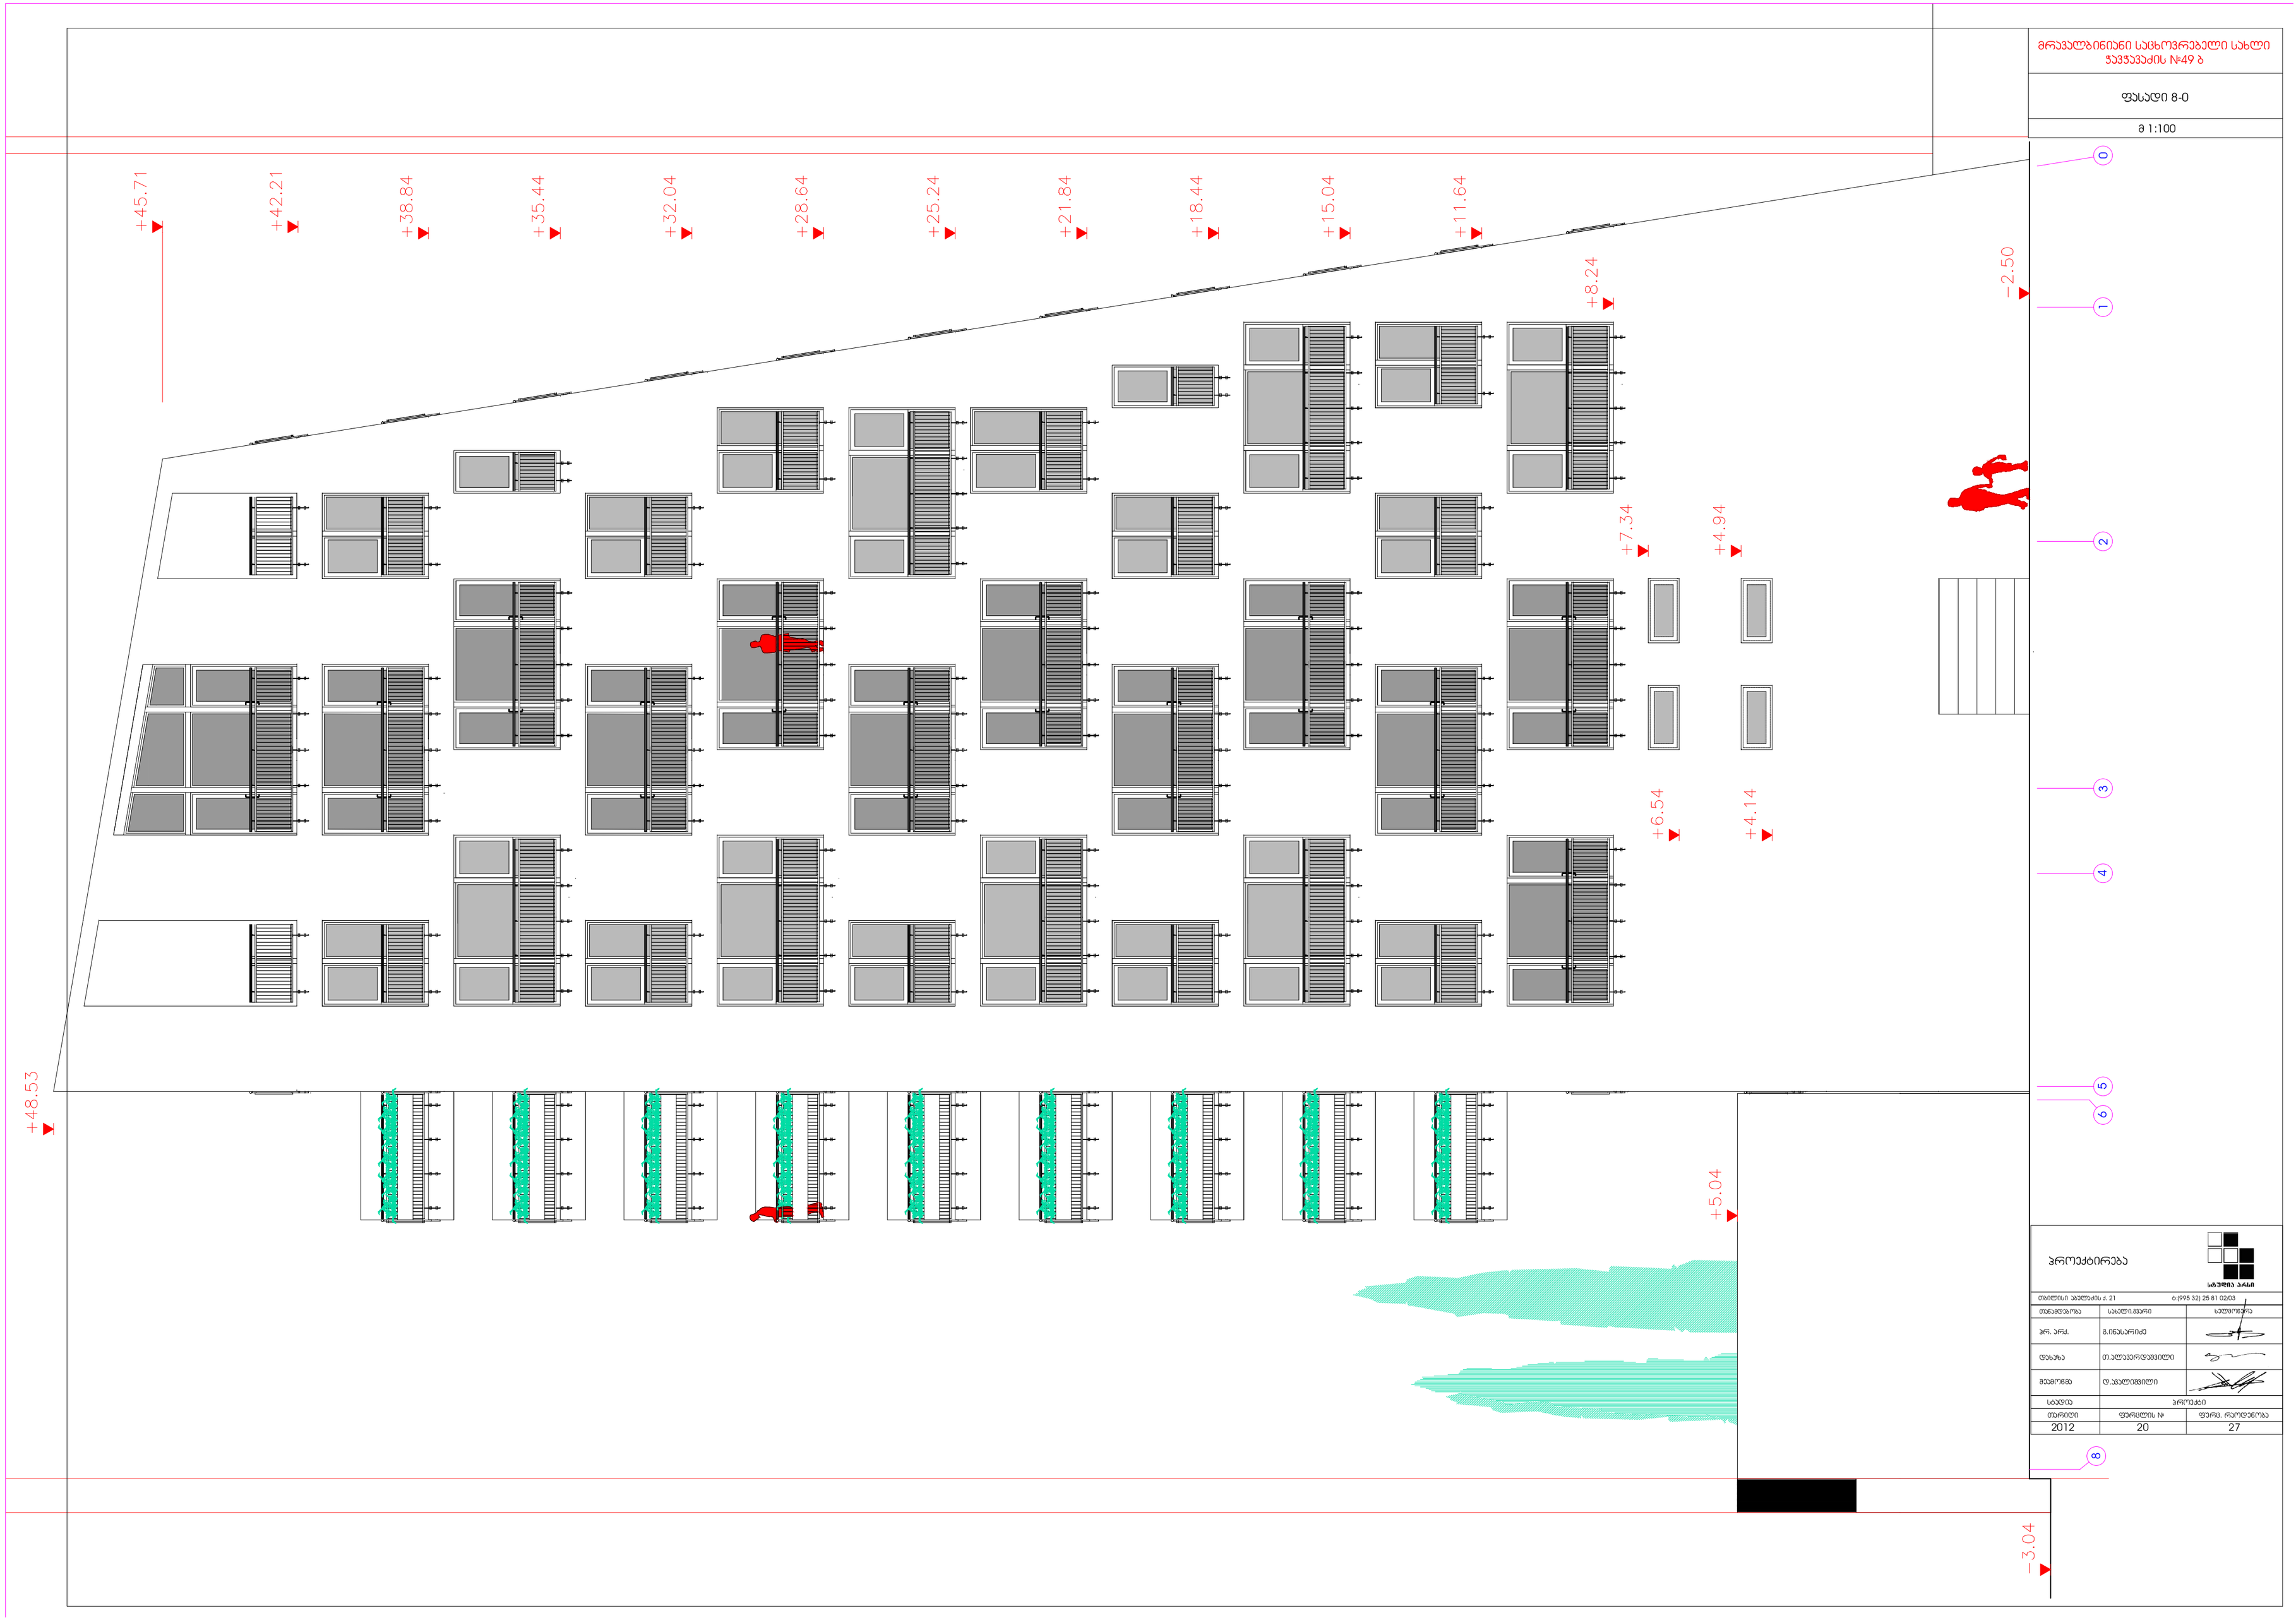

მრავალბინიანი საცხოვრებელი სახლი
ჯავჯავაძის №49 ბ

ფასადი 8-0

მ 1:100

პროექტირება		სტუდია პრსი
თბილისი აბულაძის ქ. 21		ტ:(995 32) 25 81 02/03
თანამფეხოება	სახელი.მვარი	ხელმოწერა
პრ. არქ.	გ.ინასარიძე	
დასახა	თ.ალავერდაფილი	
ხეამოწმა	ფ.ავალიფილი	
სტადია	პროექტი	
თარიღი	ფურცლის №	ფურც. რაოდენობა
2012	20	27

+48.53
+45.71
+44.99
+43.76
+43.47
+42.24
+41.59
+40.59
+40.36
+40.07
+38.19
+37.19
+36.96
+36.67
+35.44
+34.79
+34.79
+33.79
+33.56
+33.27
+32.04
+31.39
+31.39
+30.39
+30.16
+29.87
+28.64
+27.99
+27.99
+26.99
+26.76
+26.47
+25.24
+24.59
+24.59
+23.59
+23.36
+23.07
+21.84
+21.19
+21.19
+20.19
+19.96
+19.67
+18.44
+17.79
+17.79
+16.79
+16.56
+16.27
+15.04
+14.39
+14.39
+13.39
+13.16
+12.87
+11.64
+10.99
+10.99
+9.76
+9.47
+8.24
+7.59
+6.36
+5.04
-0.00.00
-2.27
0
1
2
3
4
5
6
8

ფრაგმენტი ფასადისა 1-8

მ 1:100

ფასადის ფრაგმენტი N#49 ბ

არქიტექტორი	ნ. ჯინჭარაძე	ფრაგმენტი ფასადისა 1-8	27
ხელმძღვანელი	ლ. ბერიძე	ობიექტის ნომერი	21
კონსულტანტი			
დამკვეთი	ა. ბერიძე		
			2012