# AB5

ქ. ა. ს. ეი ბი 5, არაყიშვილის ქ. 14, 0179 თბილისი

ლიცენზიის: ლ. ლილიაშვილი

არქიტექტორი: რ.ზედგინიძე

არქიტექტორი: ლ. ლილიაშვილი

ჩანაწერის

პროექტის ავტორი ს.ს.ი. "ბიზნეს ტექნოლოგიები"

# ბინათმშენებლობა ბაგებოგირების ტერიტორიაზე

ქ.თბილისი, ქ.თბილისი,ქუჩა მინდელური, ნაკვეთი 08/029

ნახაზის:

## ჯვრისწერა 1-1

ფურცლის:

მასშტაბი: 1:200 ფორმატი: A2

7/18/2017

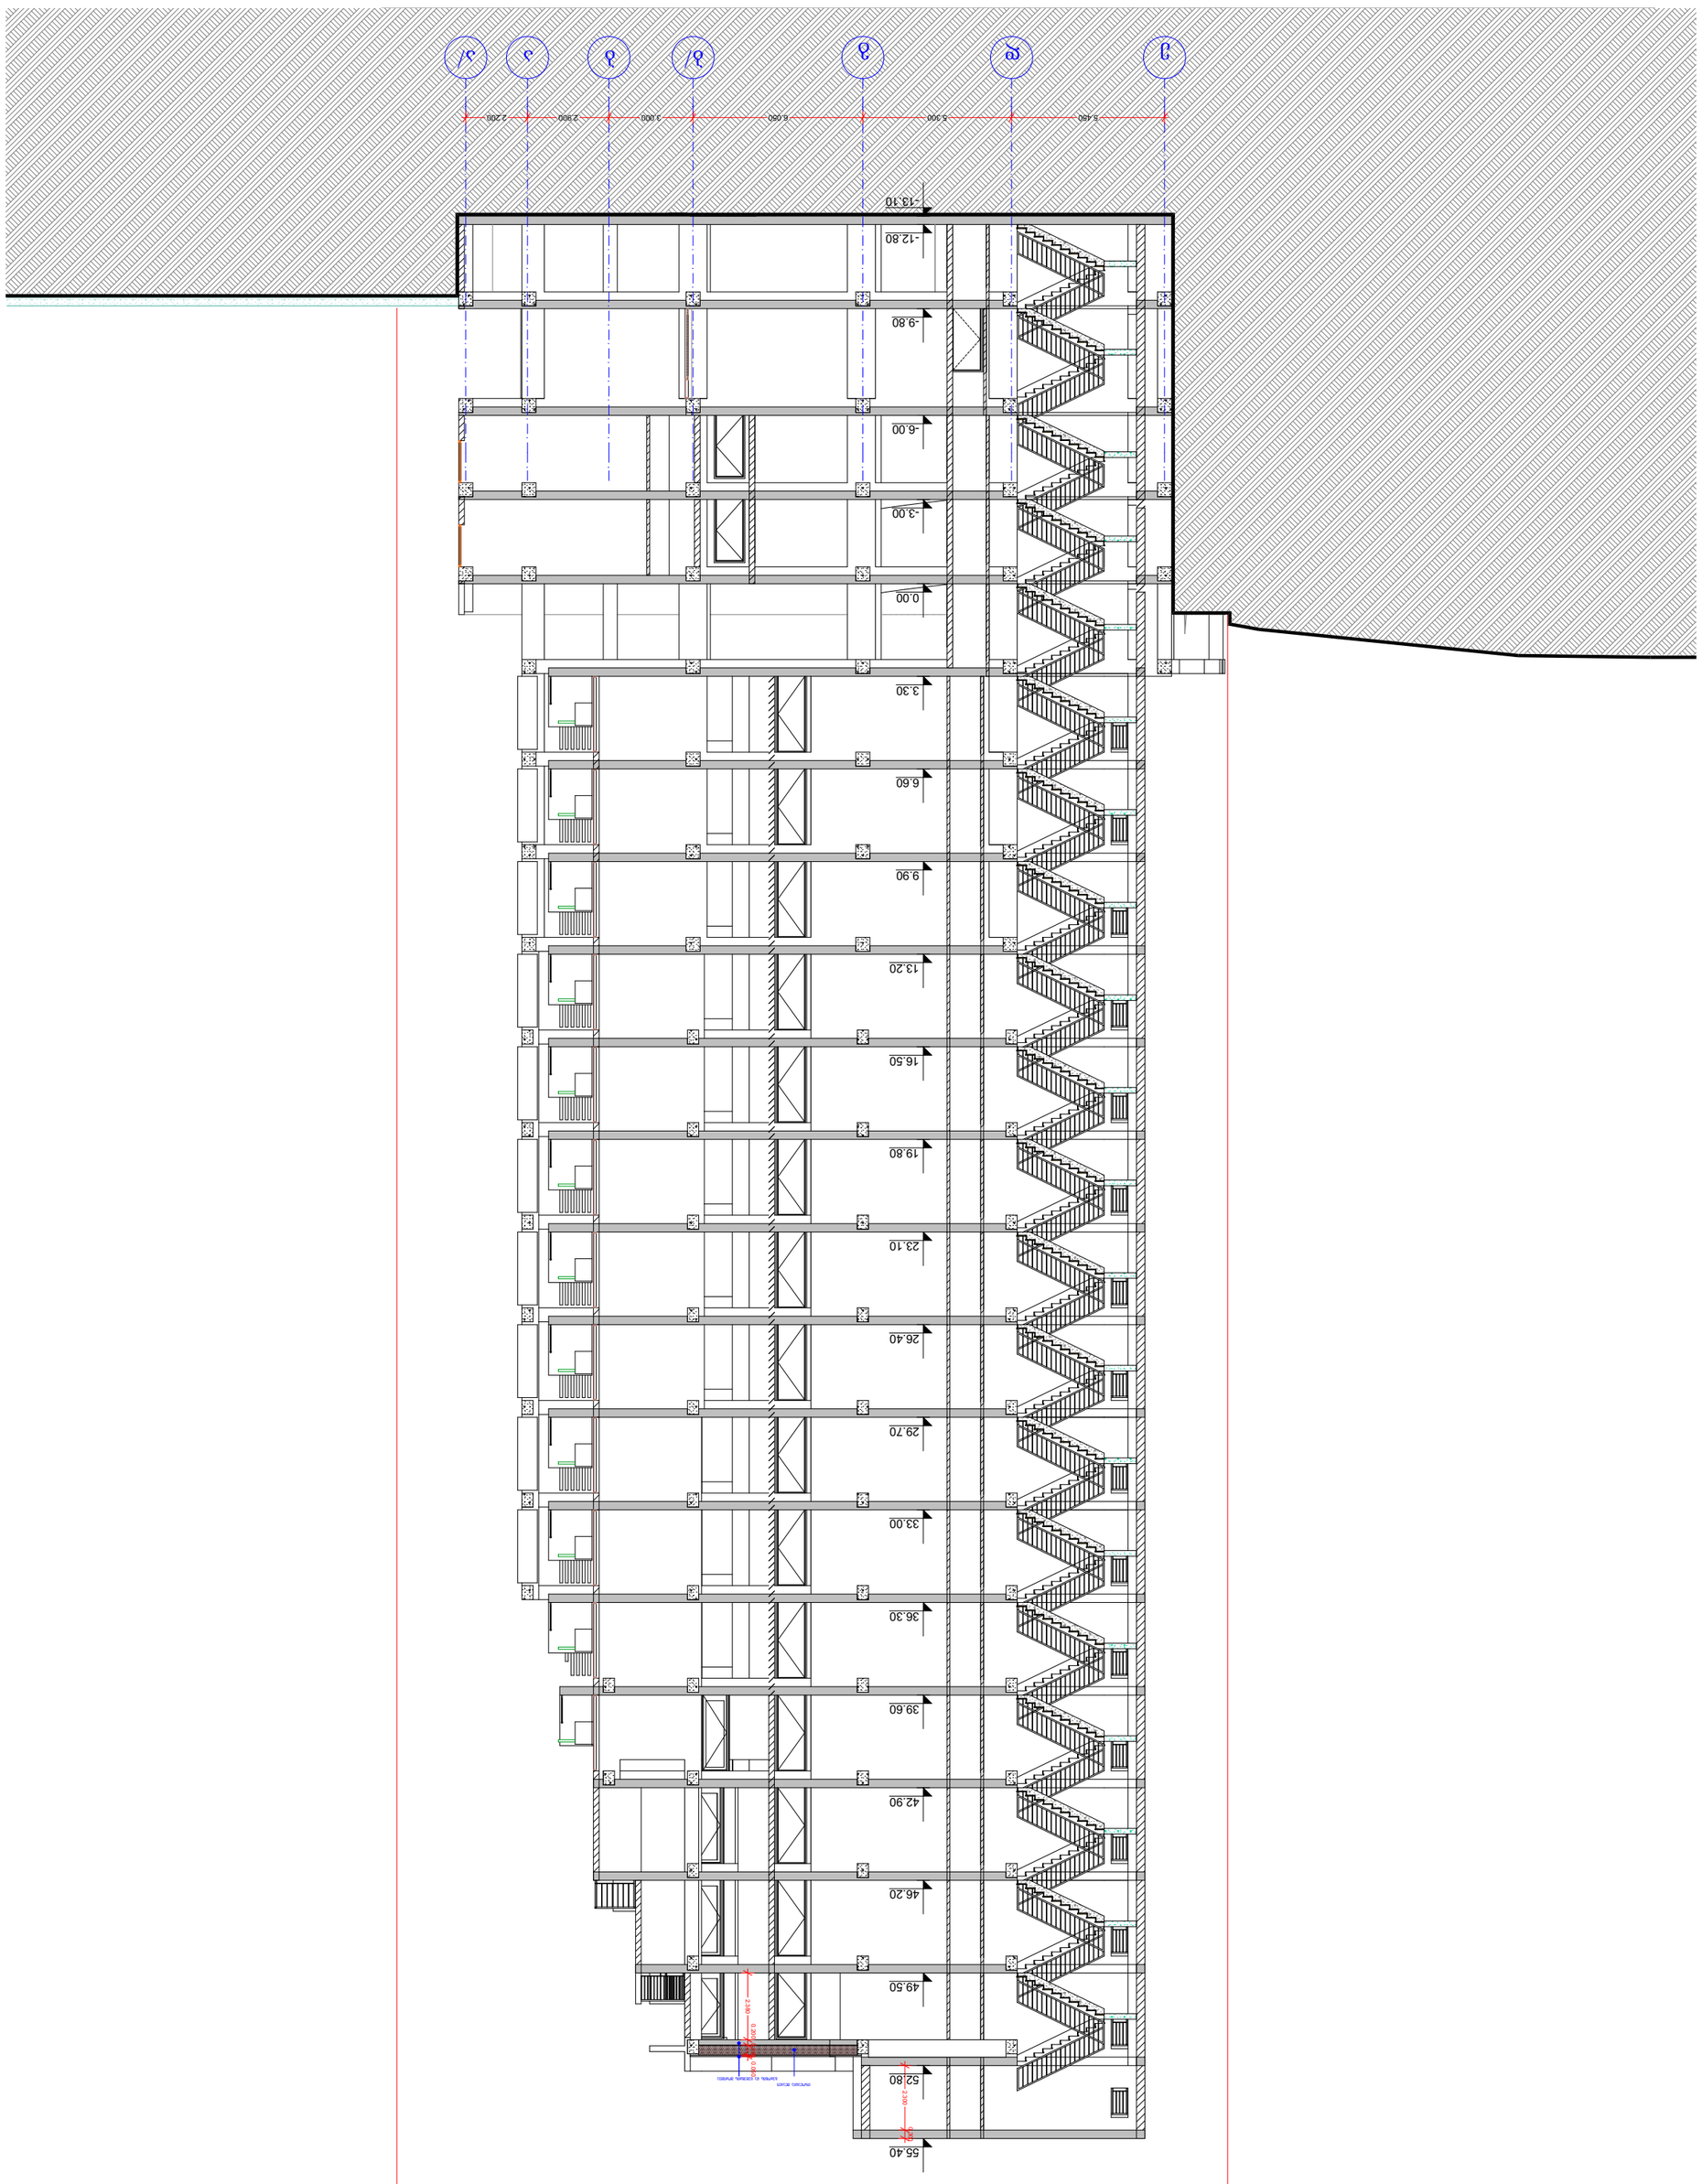

# AB5










ნაწილი:

ფასადი 2-2

ფურცლის:

მასშტაბი: 1:200 ფორმატი: A2

7/18/2017