


ქ. თბილისი, თემქის დასახლება, I კვარტალი, ანაპის 414-2 დივიზიის ქუჩა № 16				თბილისი 2017 წ	
დირექტორი	ა. ლომსაძე		მრავალბინიანი სასტუმრებელი სახლი	სტადია	ფურცელი	ფურცლები
მთ. არქიტექტორი	ა. ლომსაძე			პროექტი	14	21
ავტორი	რ. ებრალიძე		არქიტექტურული ნაწილი			
ავტორი	ი. სეიმონიშვილი		ჭრილი "1-1" მ 1: 200	შ.პ.ს. „ბიჯი სტუდიო"		

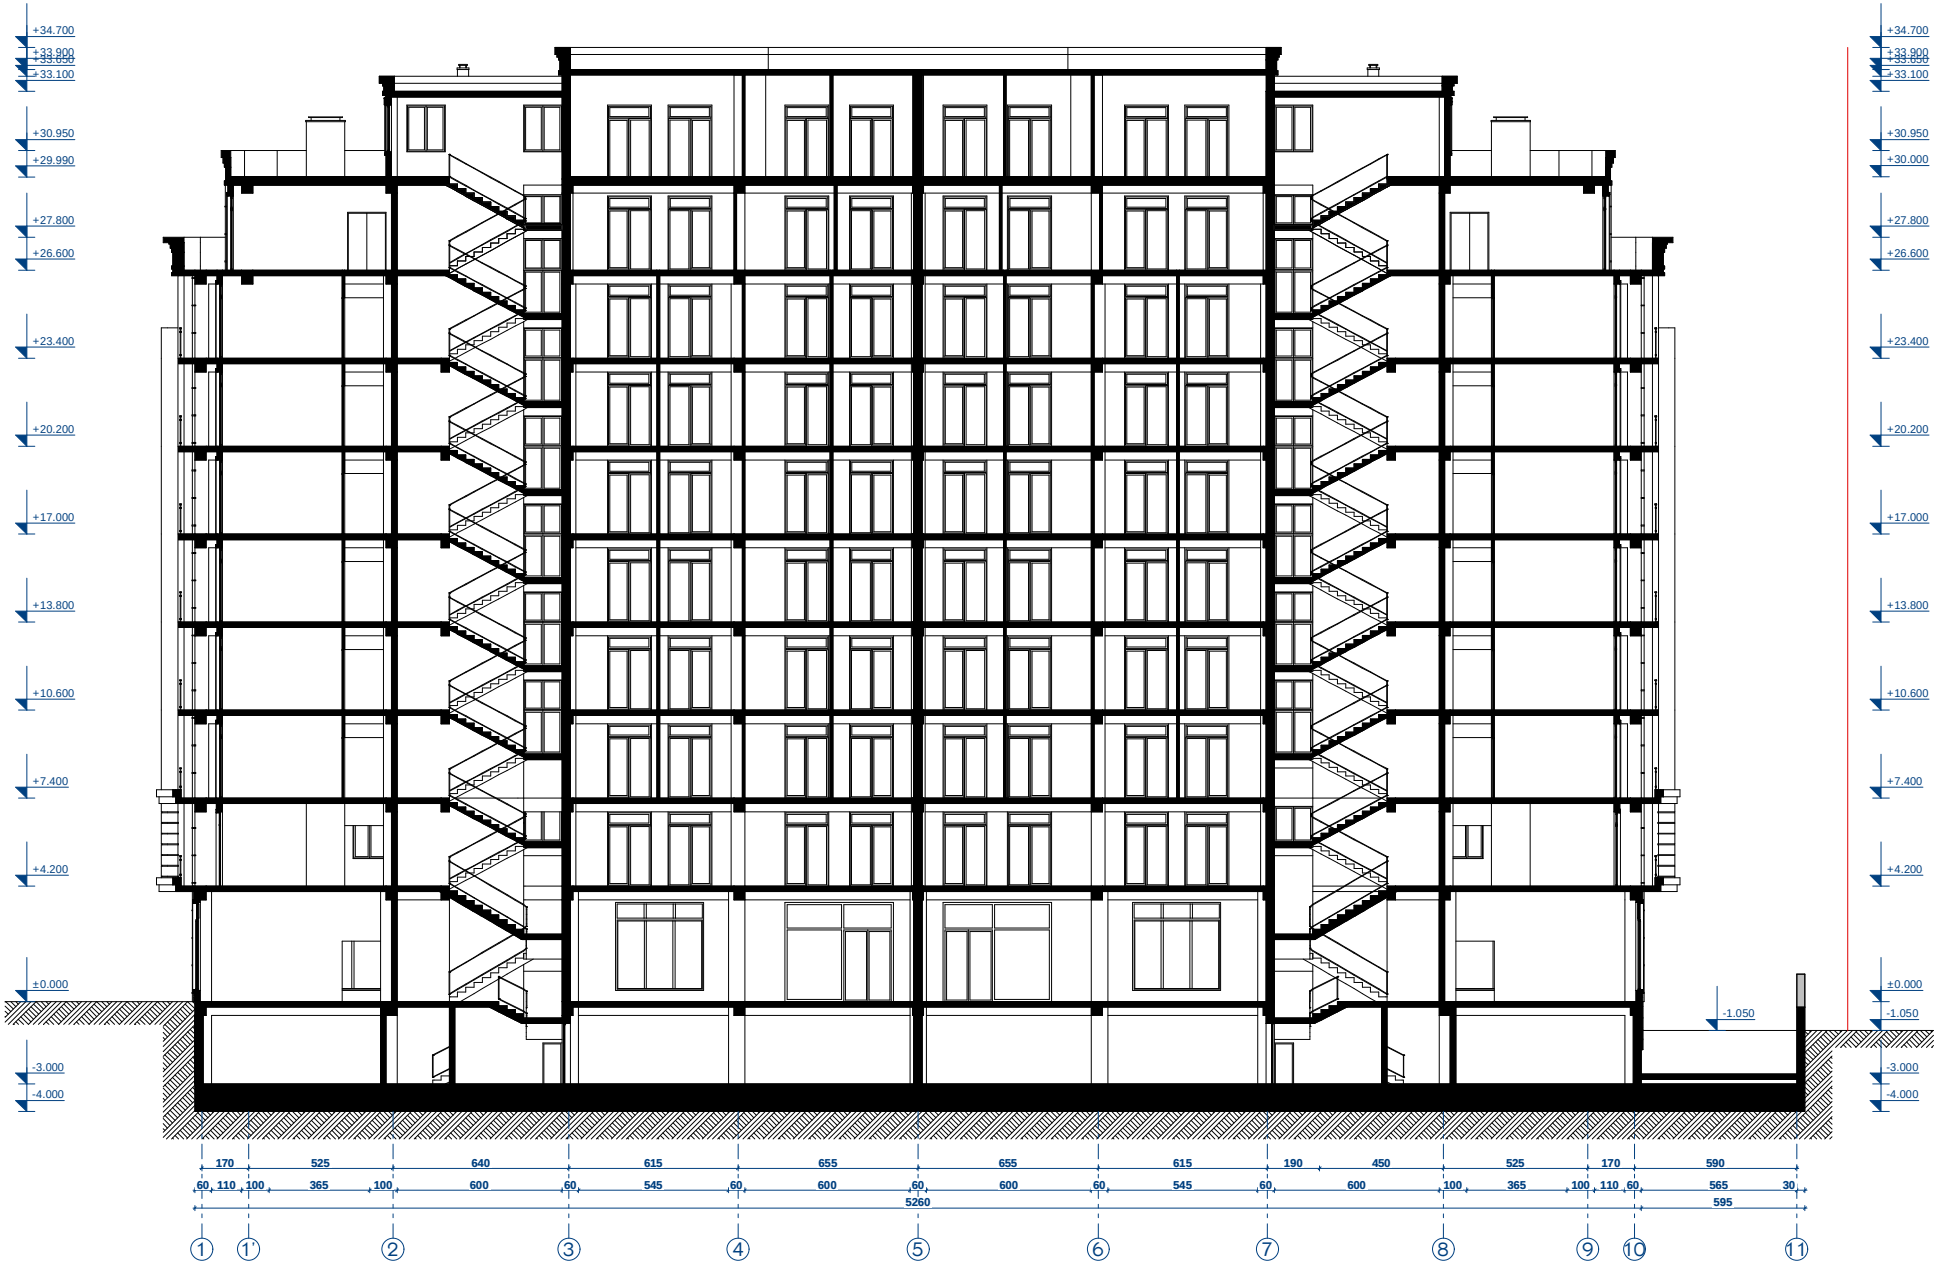

ქ. თბილისი, თემქის დასახლება, I კვარტალი, ანაპის 414-2 დივიზიის ქუჩა № 16					თბილისი 2017 წ
დირექტორი	ა. ლომსაძე		მრავალბინიანი სასხოვრებელი სახლი	სტადია	ფურცელი	ფურცლები
მთ. არქიტექტორი	ა. ლომსაძე			პროექტი	15	21
ავტორი	რ. ებრალიძე		არქიტექტურული ნაწილი			
ავტორი	ი. სვიმონიშვილი		ჭრილი "2-2" მ 1: 200	შ.პ.ს. „ბიჯი სტუდიო"		