შენობის სიმაღლის განსაზღვრის ფორმულა

$$H = L/Y$$

სადაც:

- H არის შენობის დასაშვები მაქსიმალური სიმაღლე

- L არის პერპენდიკულარული მანძილი საპროექტო შენობის ფასადის საიბრტყესა და მასთან უახლოესი ქუჩის ღერძზე ავლებული წარმოსახვით სიბრტყემდე

ჩვენს შემთხვევაში L = 14.33 მ.


- Y არის ნორმატიული კოეფიციენტი რაც უდრის 0.3 აქედან გამომდინარე


H= 14.33/0.3=47.76მ

საპროექტო შენობის მაქსიმალურ სიმაღლეზე არის 24.04 მ., რაც ნაკლებია ფორმულით მიღებულ მაქსიმალურ დასაშვებ სიმაღლეზე

შ.პ.ს "TO&GI"			მის: ქ.თბილისი, გლდანი-ნაძალადევის რაიონი, ო. ერისთავის ქ. №5				
დირექტორი		გ.ხიზანიშვილი	კორექტირებული არქიტექტურული ნაწილი	2012 წელი			
მთ.არქიტექტ.		შ. ჩიკვაიძე	სიმაღლის განსაზღვრის სქემა	ს.ა.ა.ია	შენობელი	შენობა	მასშტაბი
შესრულა		ო. ჩიკვაიძე		პრ		24	1:100
დამკვეთი		შ.პ.ს. "შ.პ.ც."					


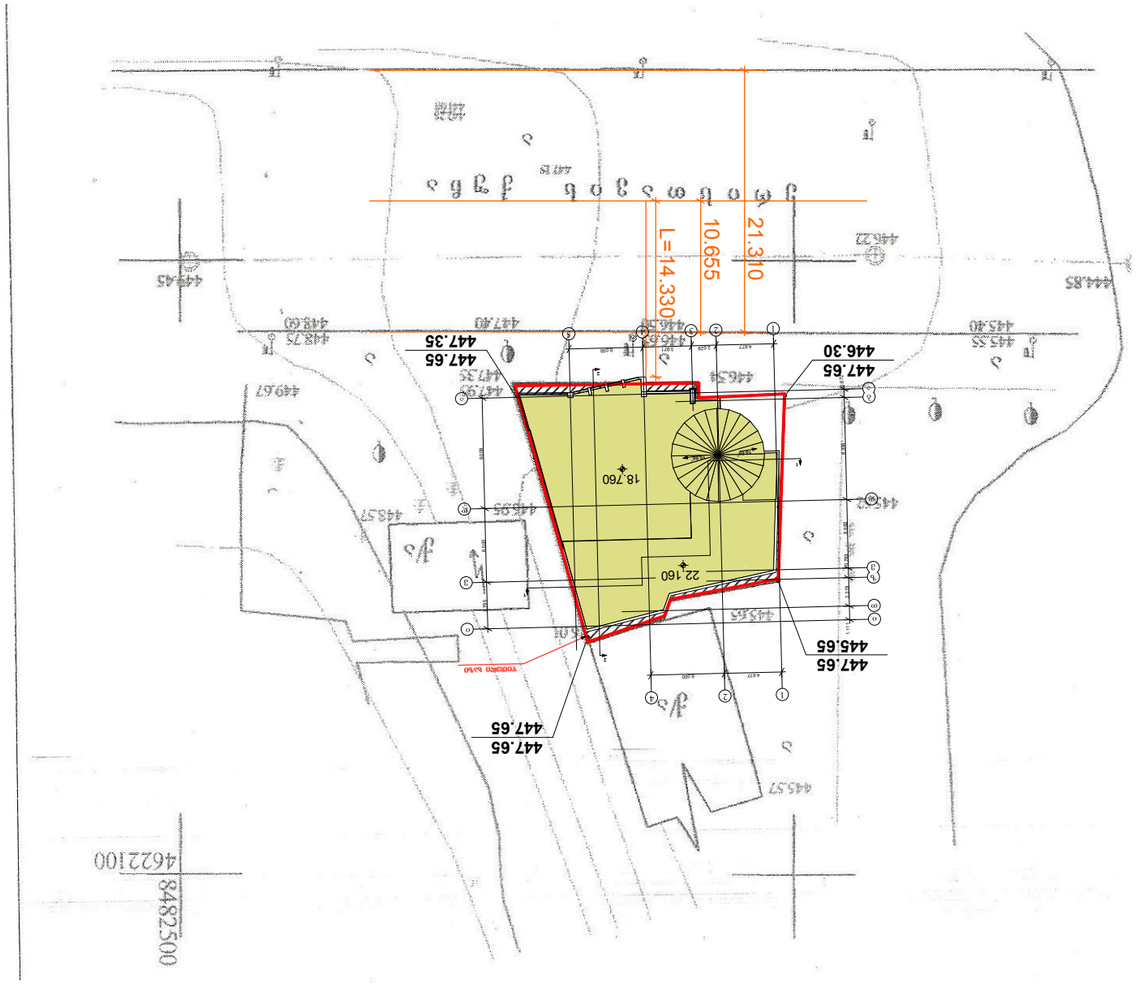

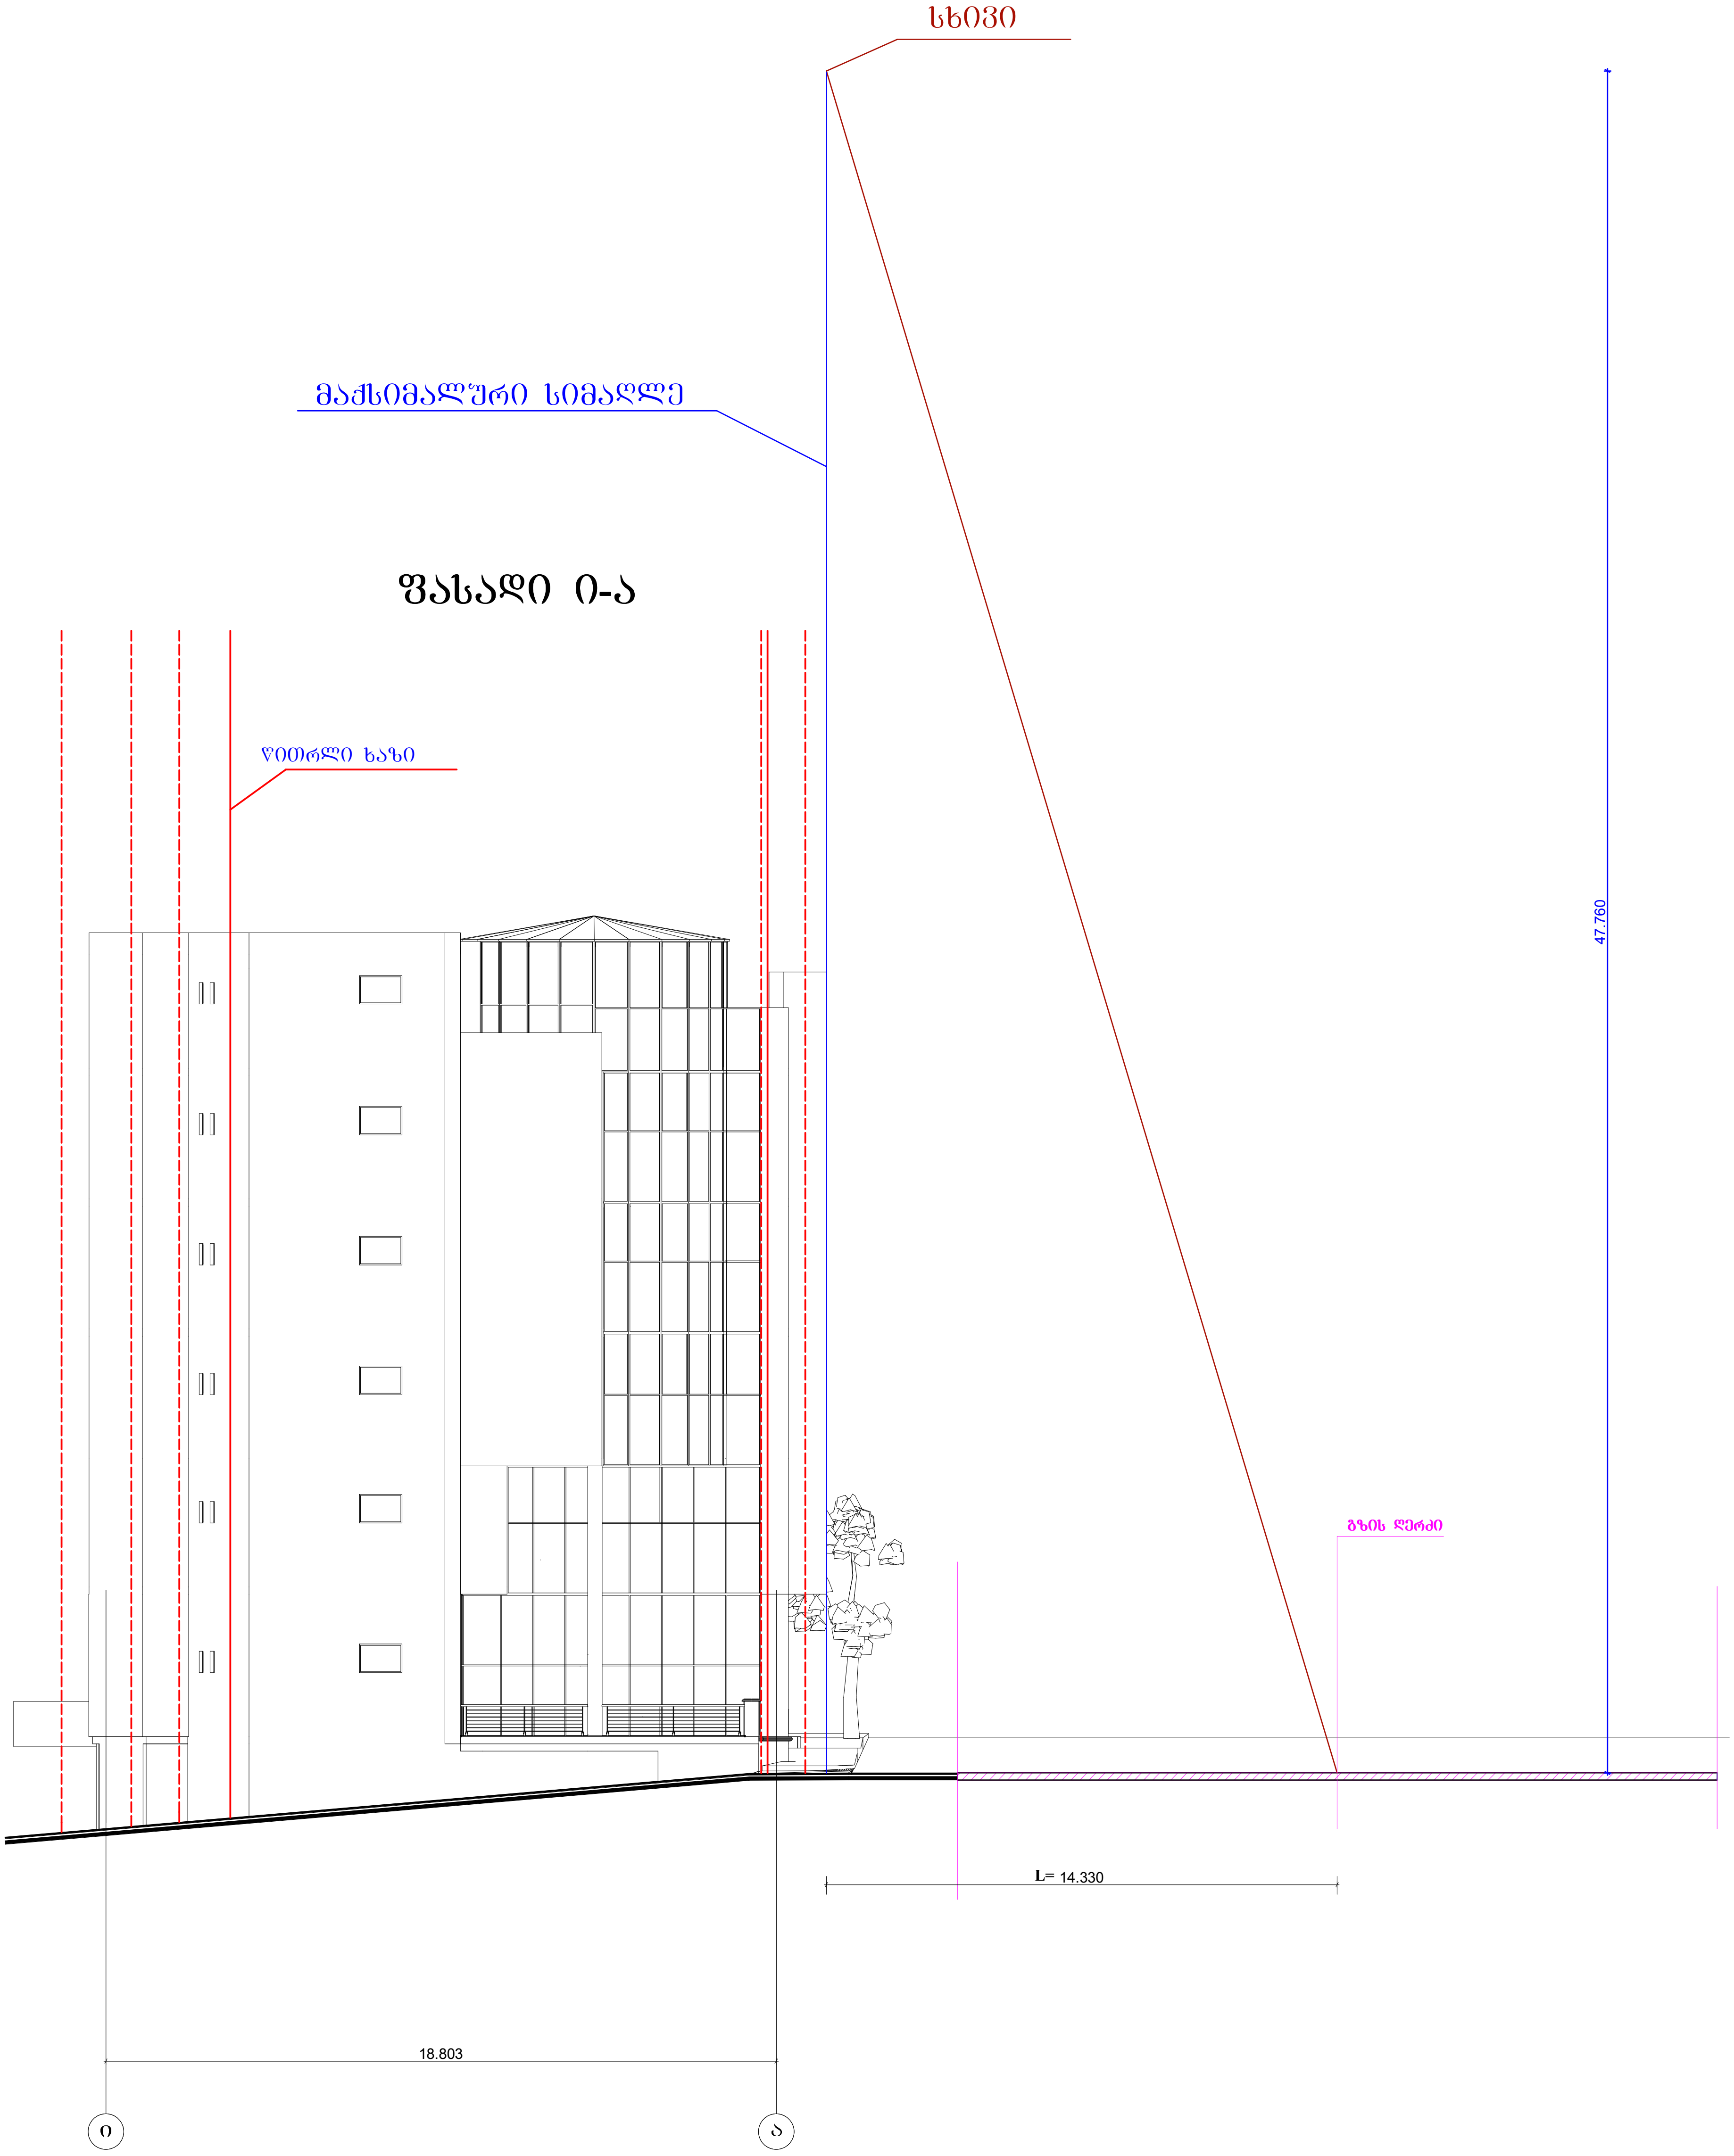

შ.პ.ს "TO&GI"			მის: ქ.თბილისი, გლდანი-ნაძალადევის რაიონი, თ. ერისთავის ქ. №5				
დირექტორი		გ.ხიზანიშვილი	კორექტირებული არქიტექტურული ნაწილი	2012 წელი			
მთ.არქიტექტ.		შ. ჩიკვაიძე	სიმაღლის განსაზღვრის სქემა	სტადია	ფურცელი	ფურც.რაო.	მასშტაბი
შეასრულა		თ. ჩიკვაიძე					
დამკვეთი		შ.პ.ს. "მ.ზ.ც."		პრ		24	1:200