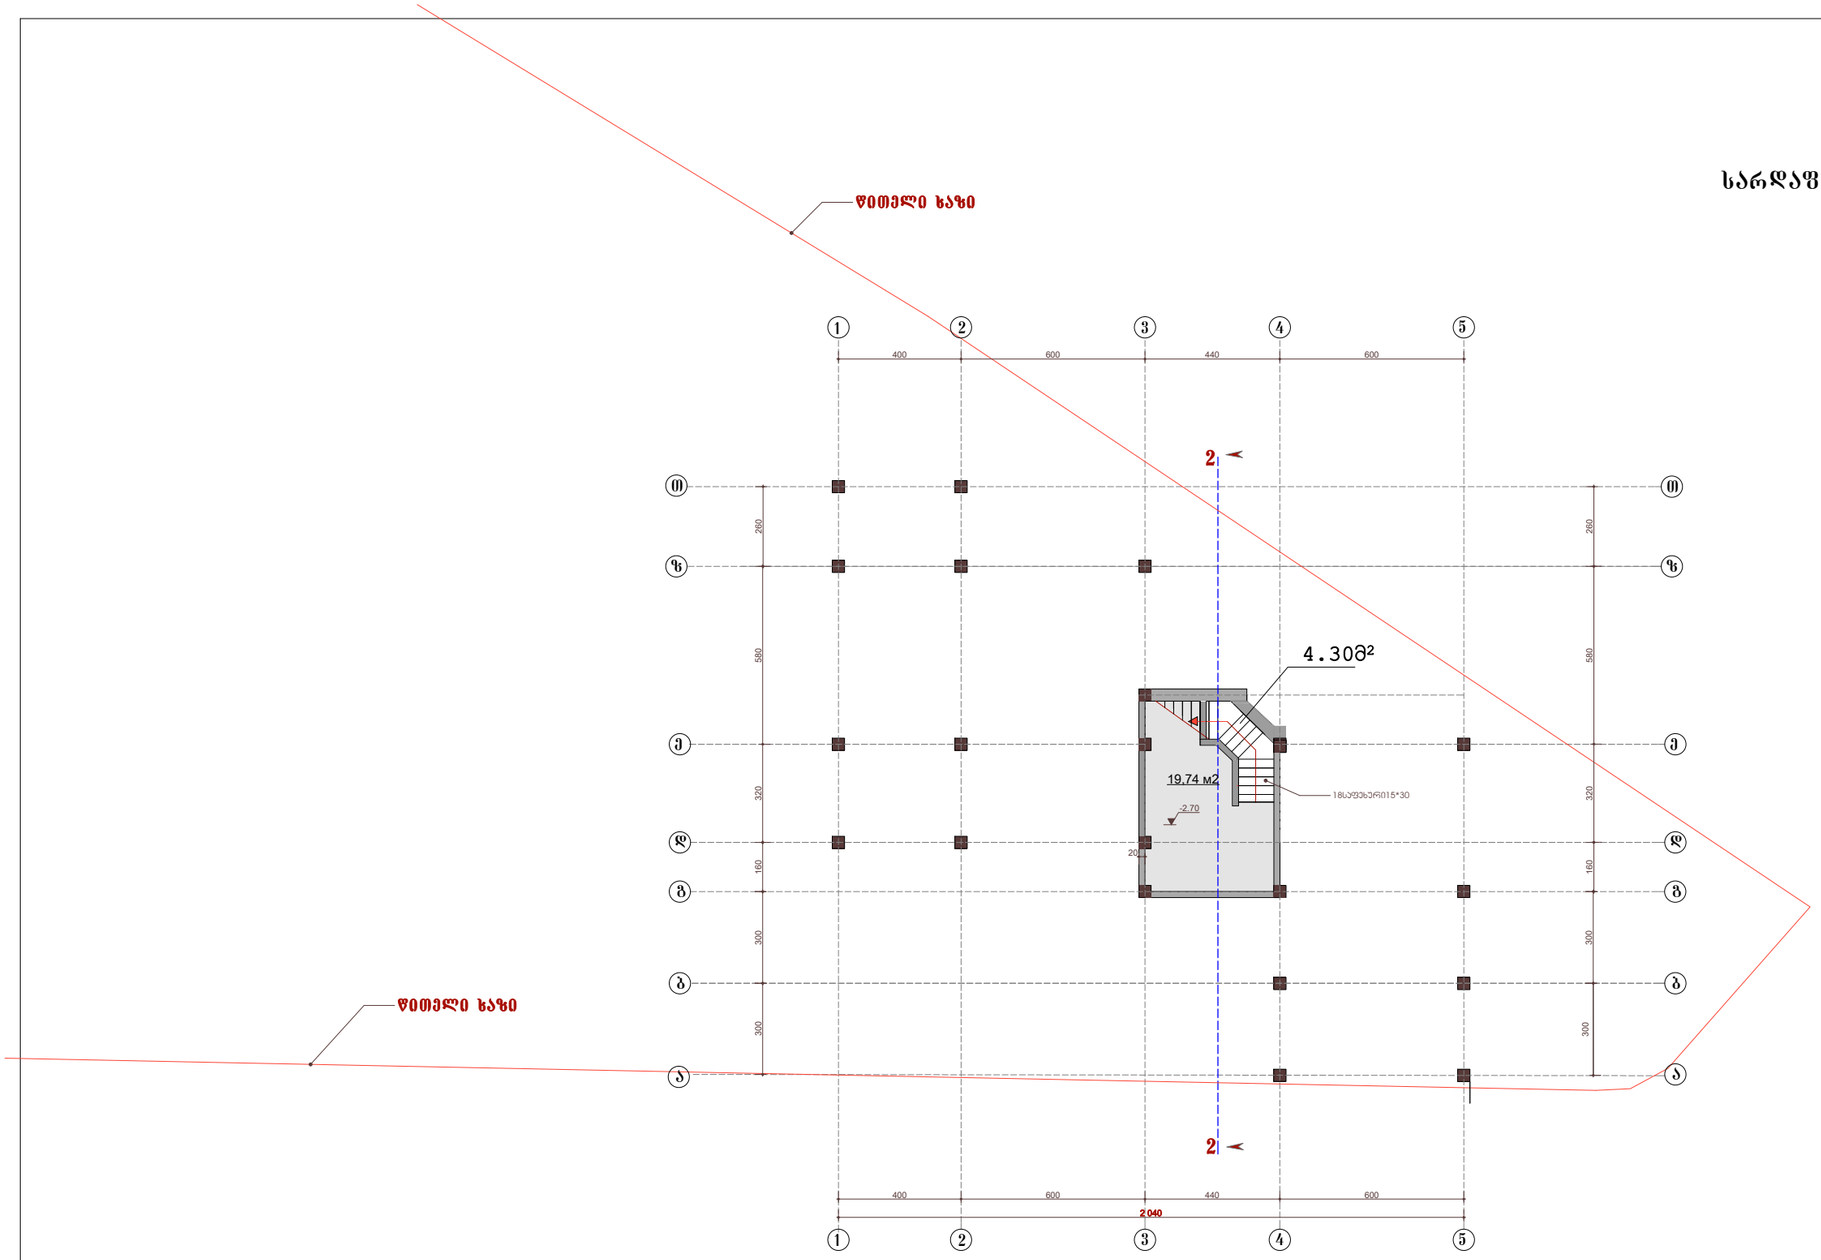

სარდაფის გეგმა

შპს„კვადრი„

ექსპლიკაცია:

სარდაფი — **19.74მ²**

პირობითი აღნიშვნები:

შენიშვნები:

±0,00 **447.60**

ერთბინიანი საც.სახლი დიდვის ყოფილი სასწავლო-საცდელი მეურნეობის ტერიტორიაზე

სარდაფის გეგმა

დირექტორი		ა.ხეჩუაშვილი
პრ.მთ.არქიტექტორი		ა.ხეჩუაშვილი

არქიტექტურული ნაწილი				ა-2
დაკვეთა	სტადია	მასშტაბი	რა-ბა	თარიღი
01-2017	პრ.	100	13	20.01.17

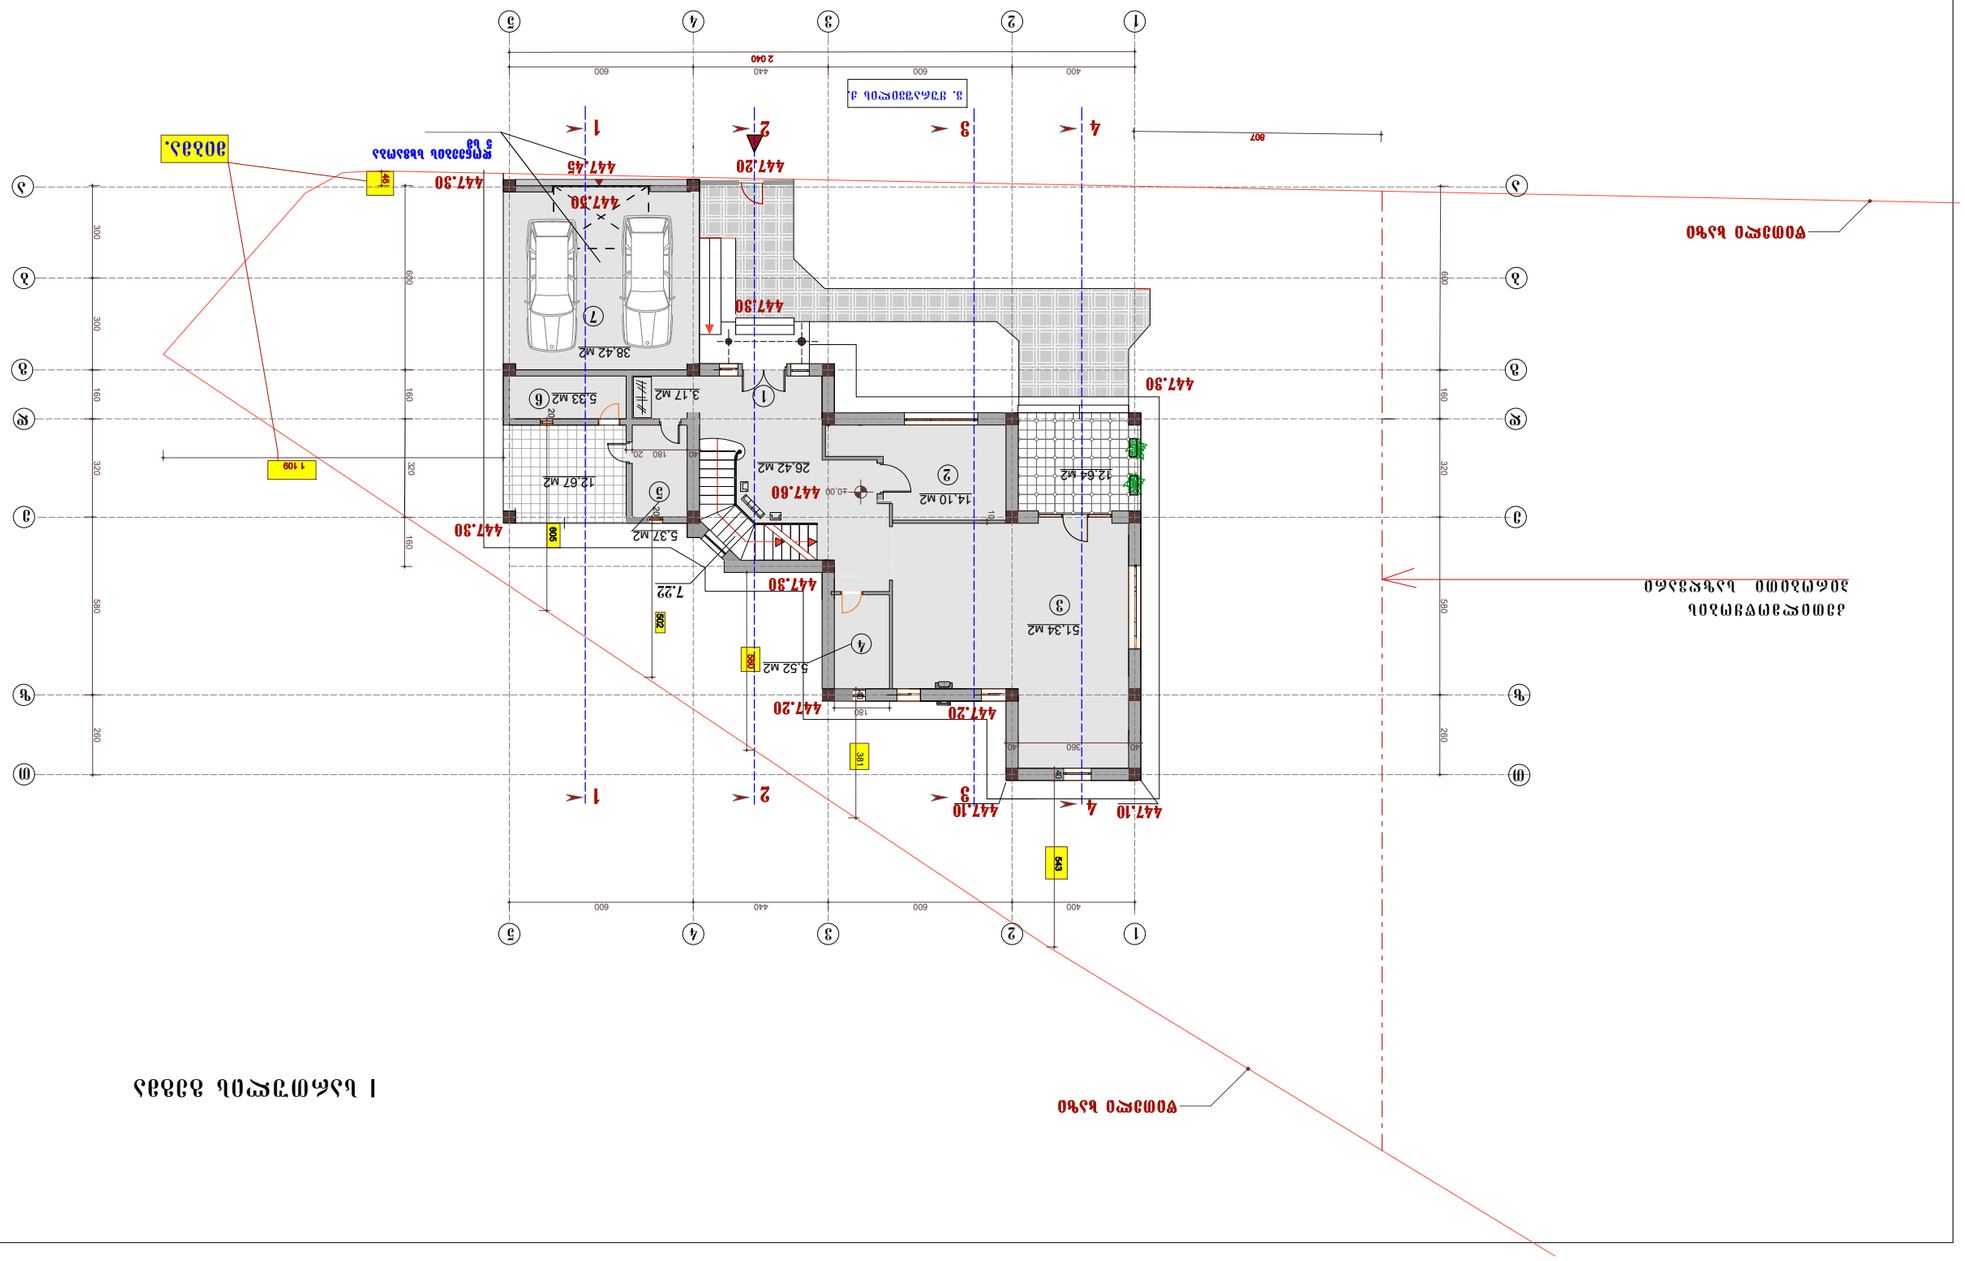
1 სართულის გეგმა

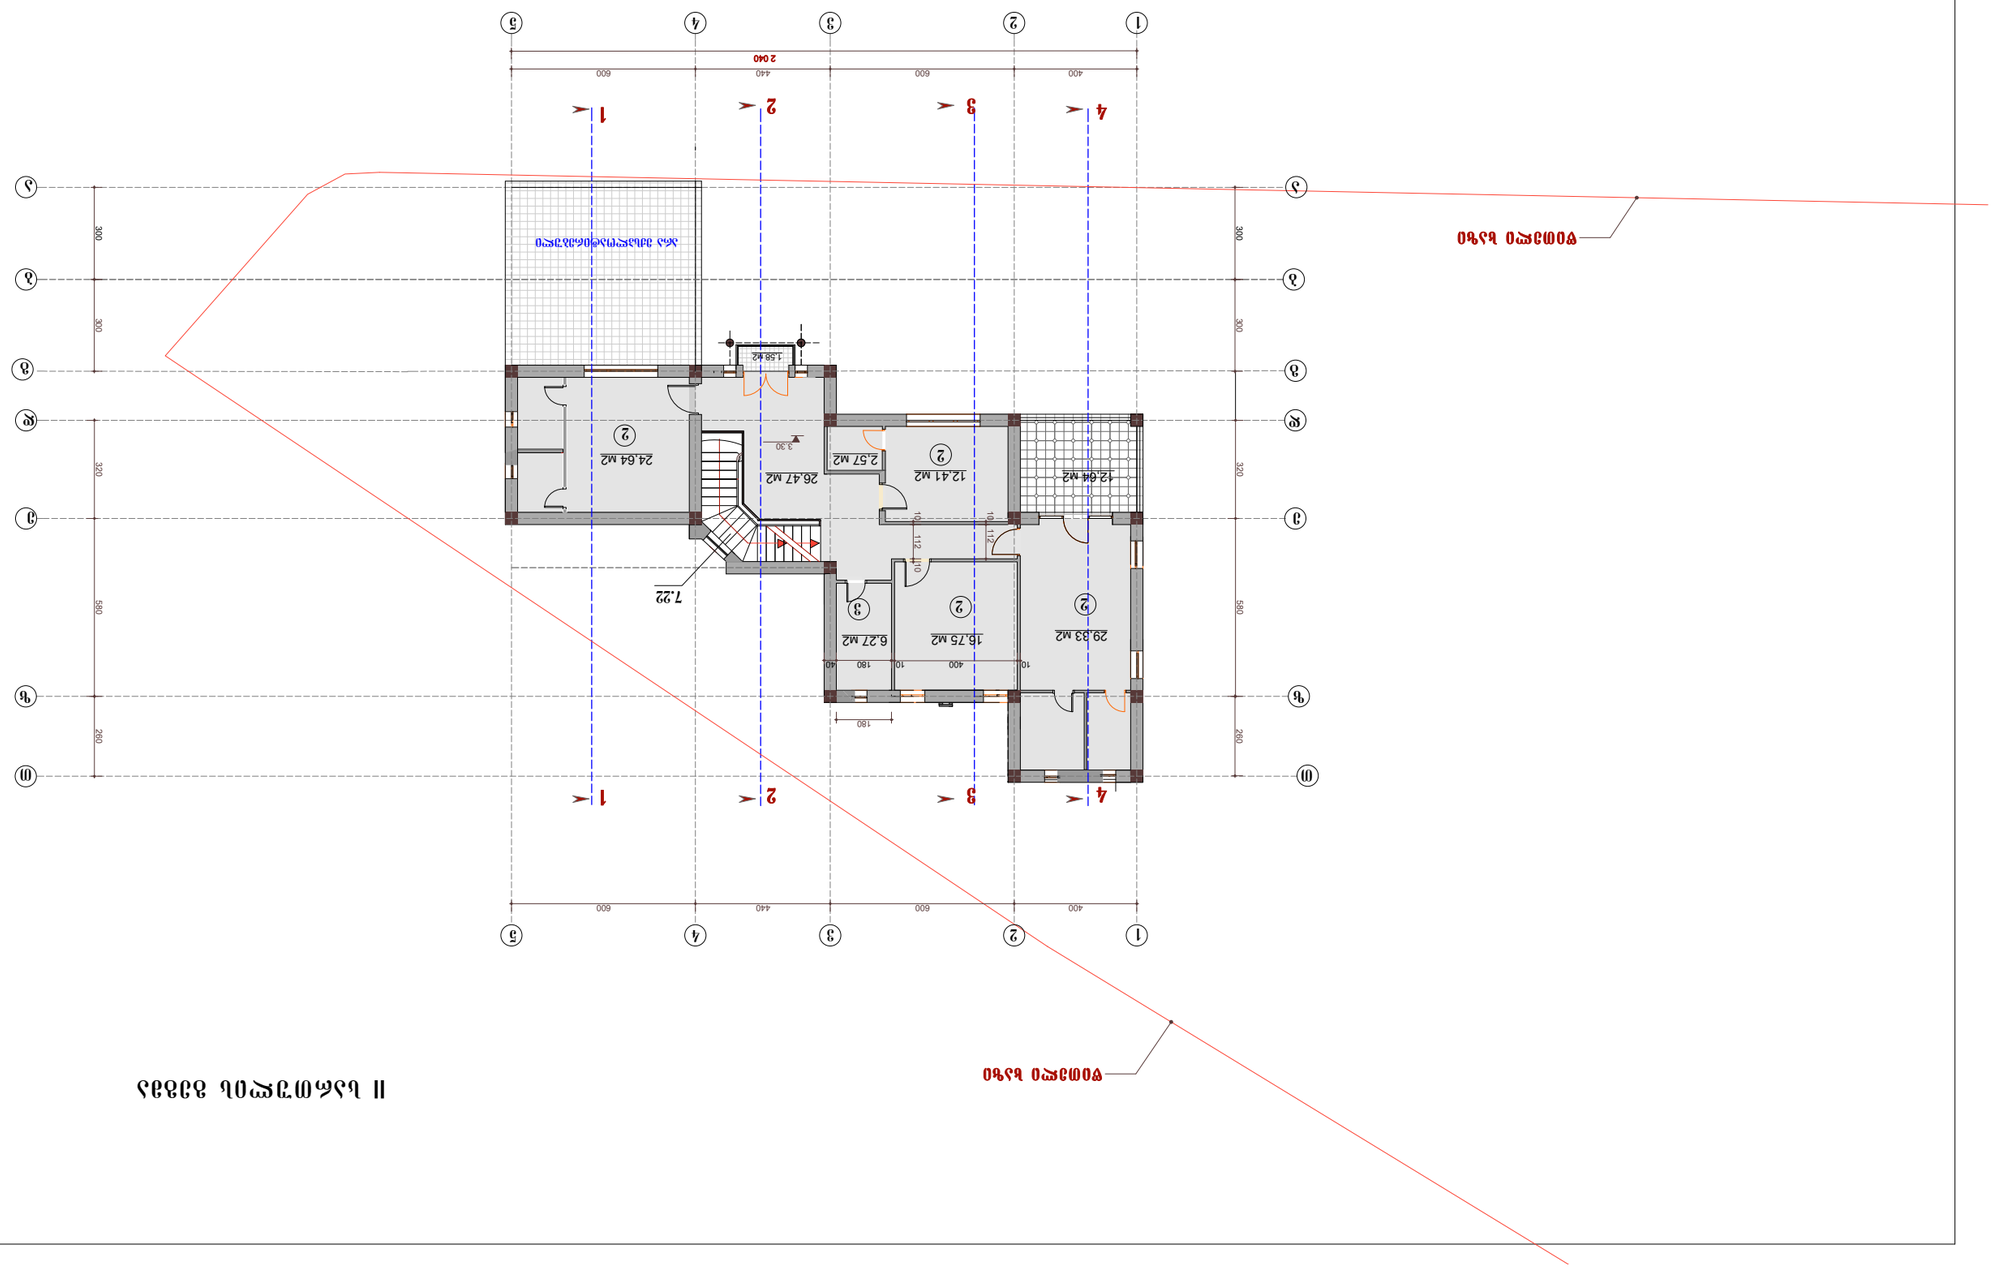
1
2
3
4
5
2040
400
600
440
600
300
320
580
280
1.58 м2
24.64 м2
26.47 м2
2.57 м2
12.41 м2
12.64 м2
7.22
6.27 м2
15.75 м2
29.33 м2
180
400
180
40
10
3.30

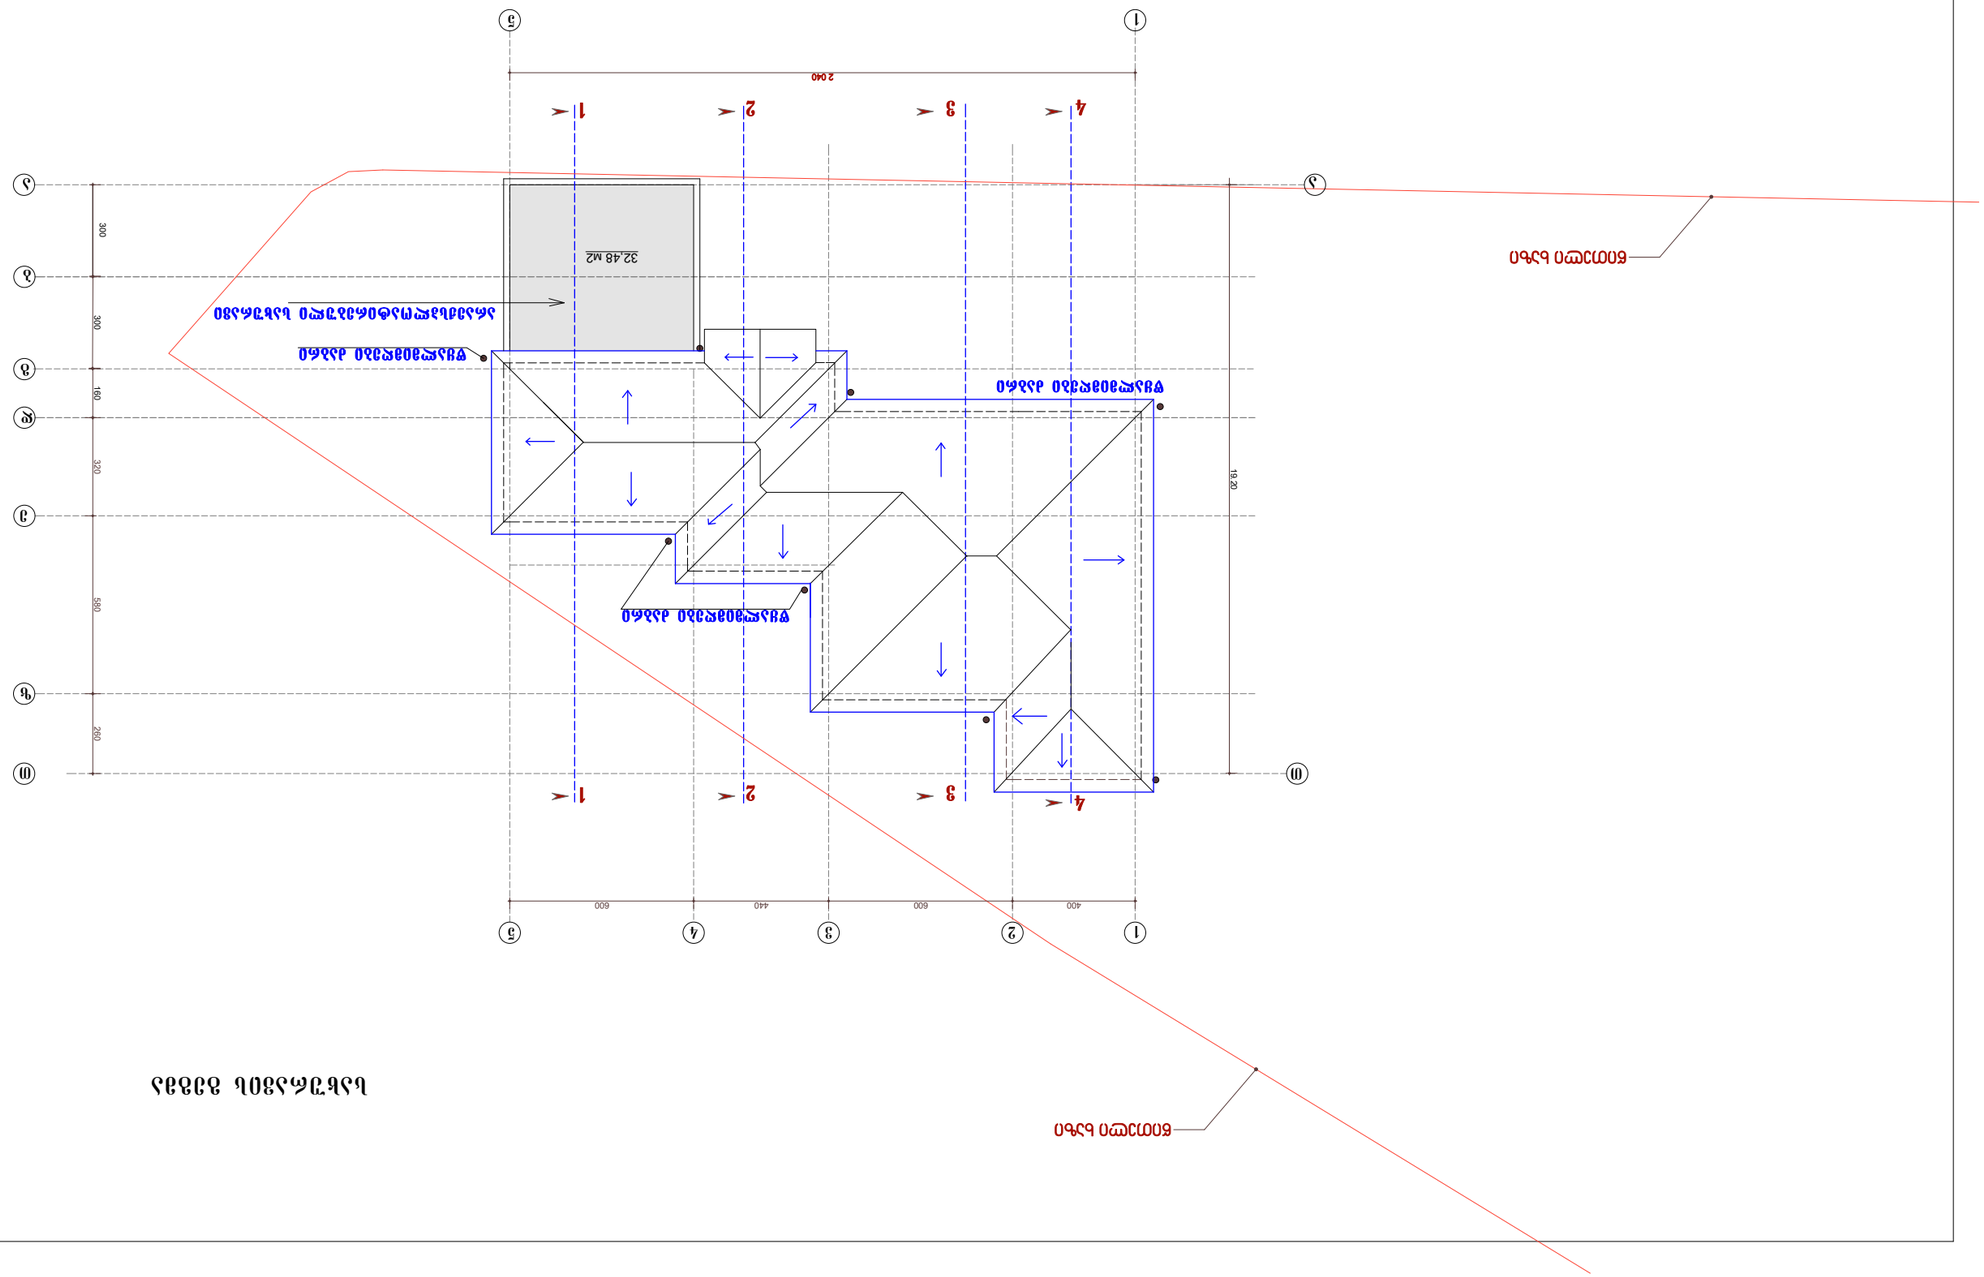









