პროექტირების შემდგომ მიღებული გენგეგმა
მ 1:500

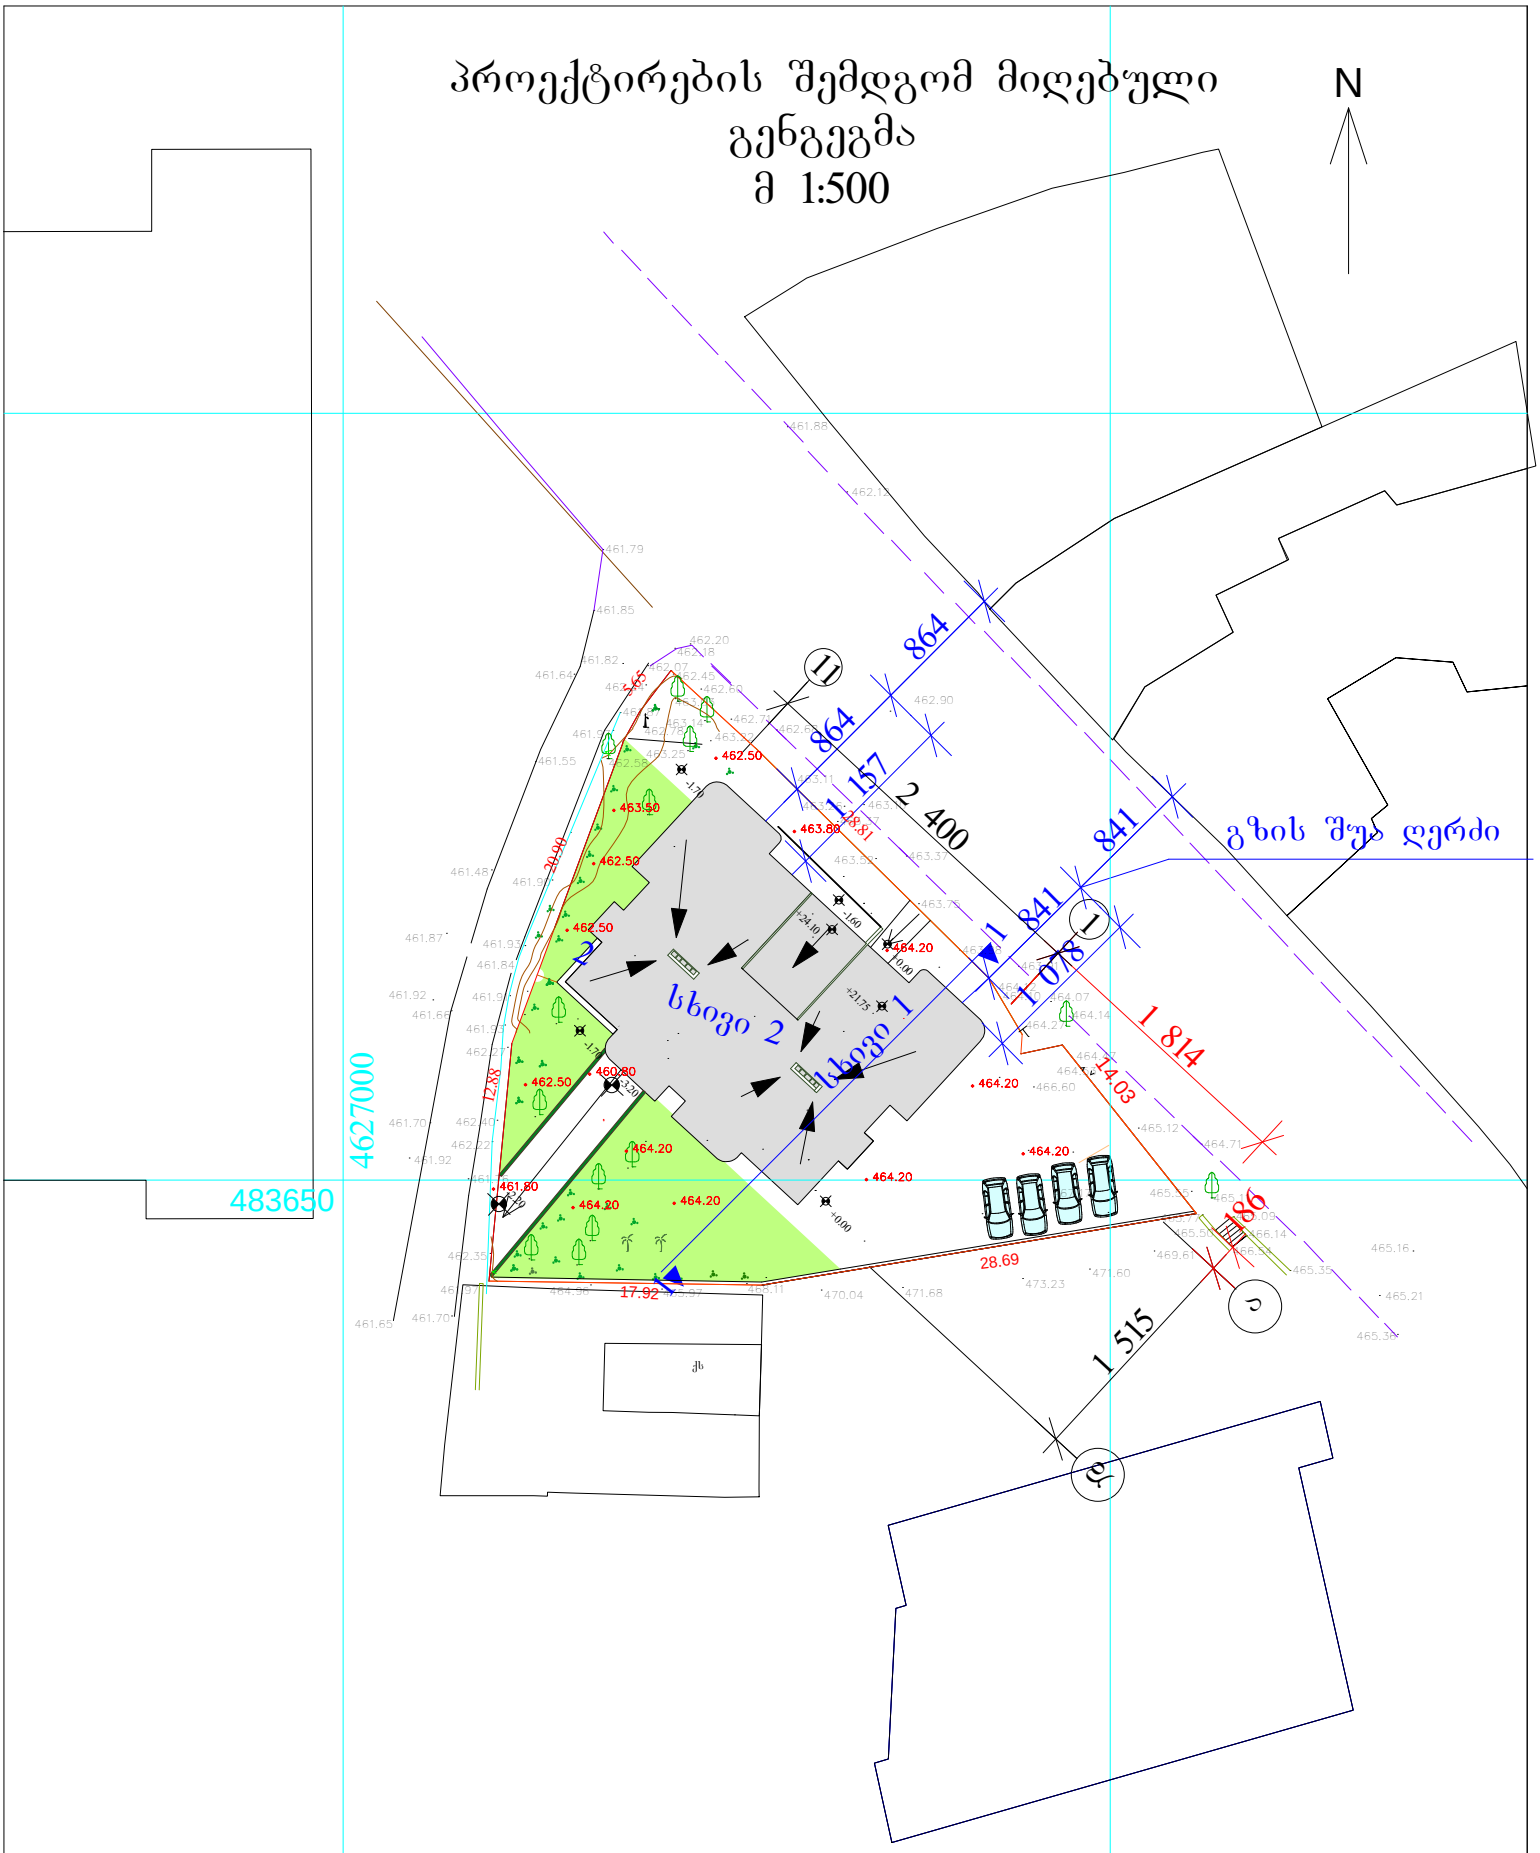

2017 წ	შ.პ.ს "ბესტ ჰაუსი"		დამკვეთი
პროექტის მთ.არქ		თ. კვირცხალია	ნონა მეცხოვრებიშვილი
შესრულა		თ. კვირცხალია	
ქ. თბილისი ივ. ივანოვის №45 ნაკვეთი 01.11.05.033.085	პროექტირების შემდგომ მიღებული გენგეგმა მ 1:500		ფურცელი არ-

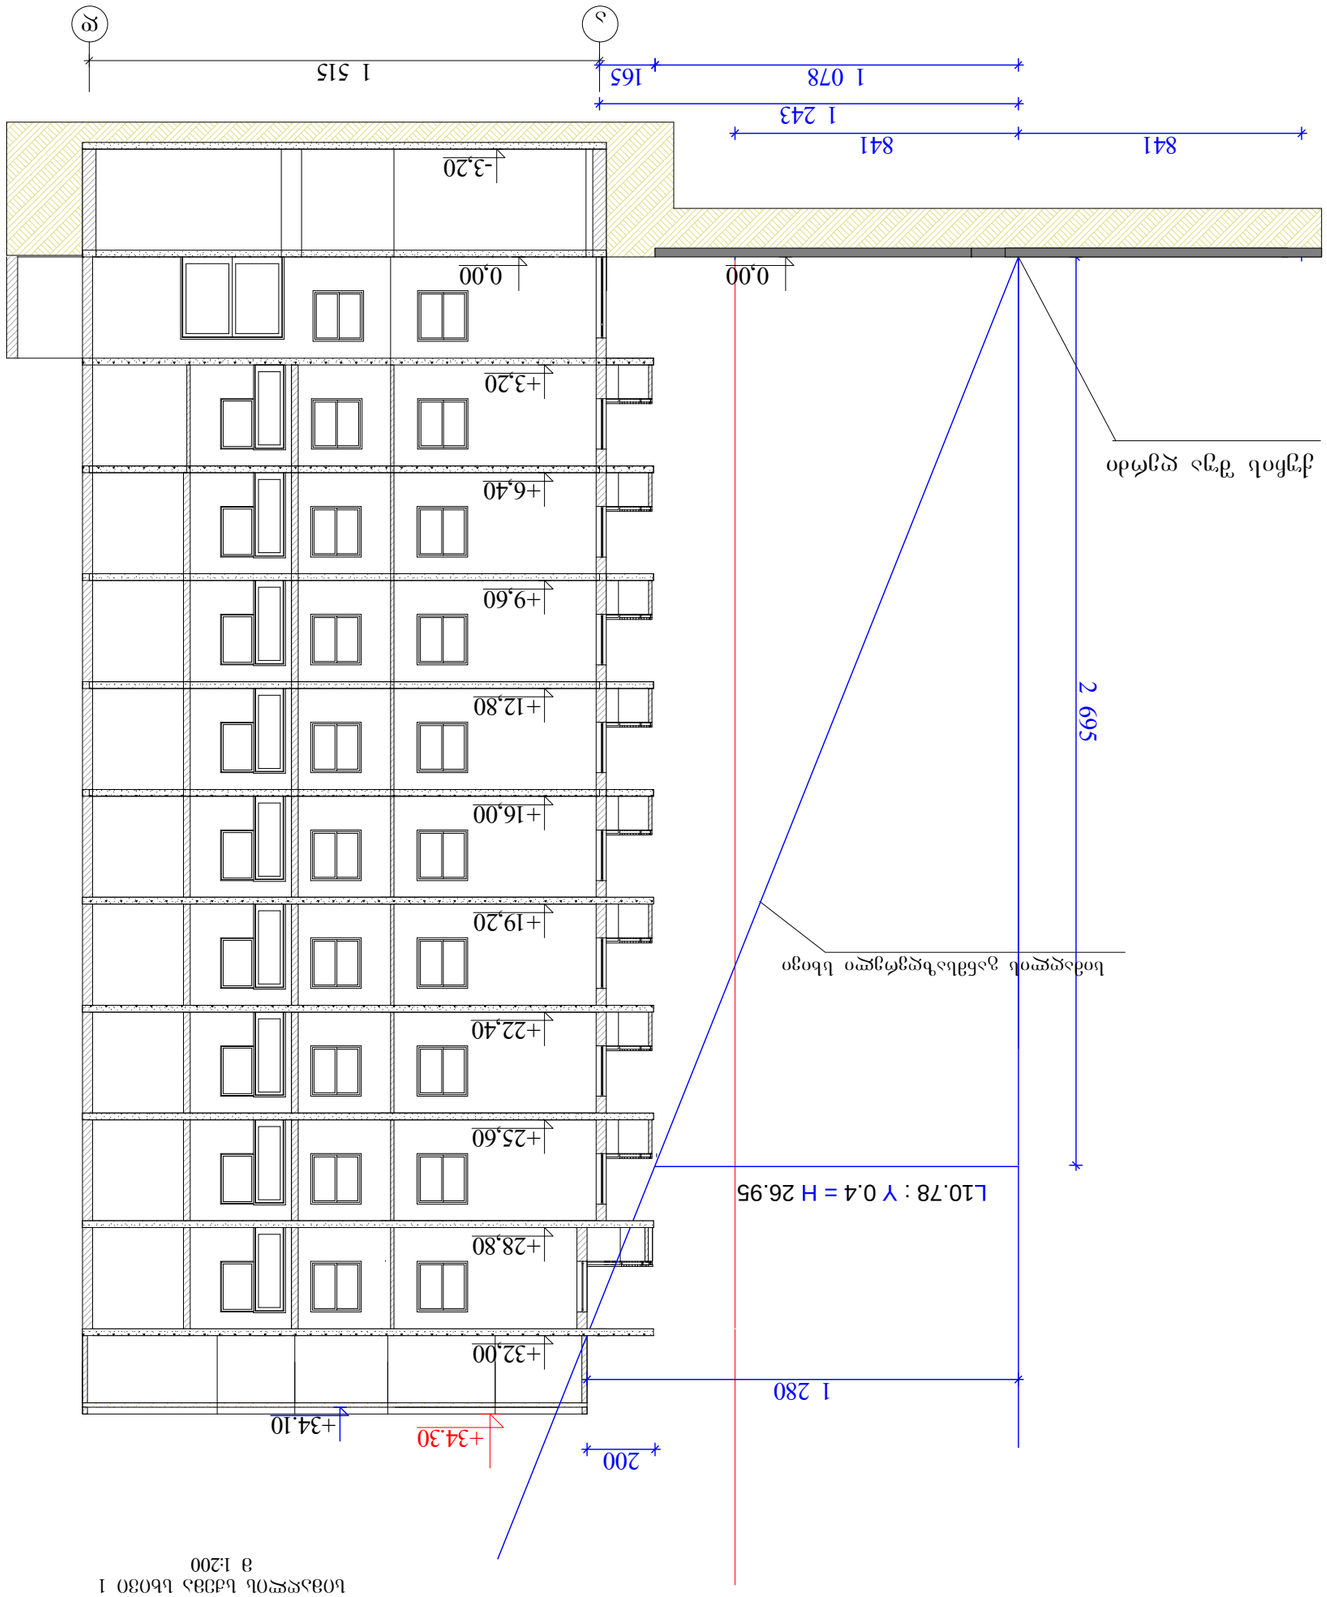

