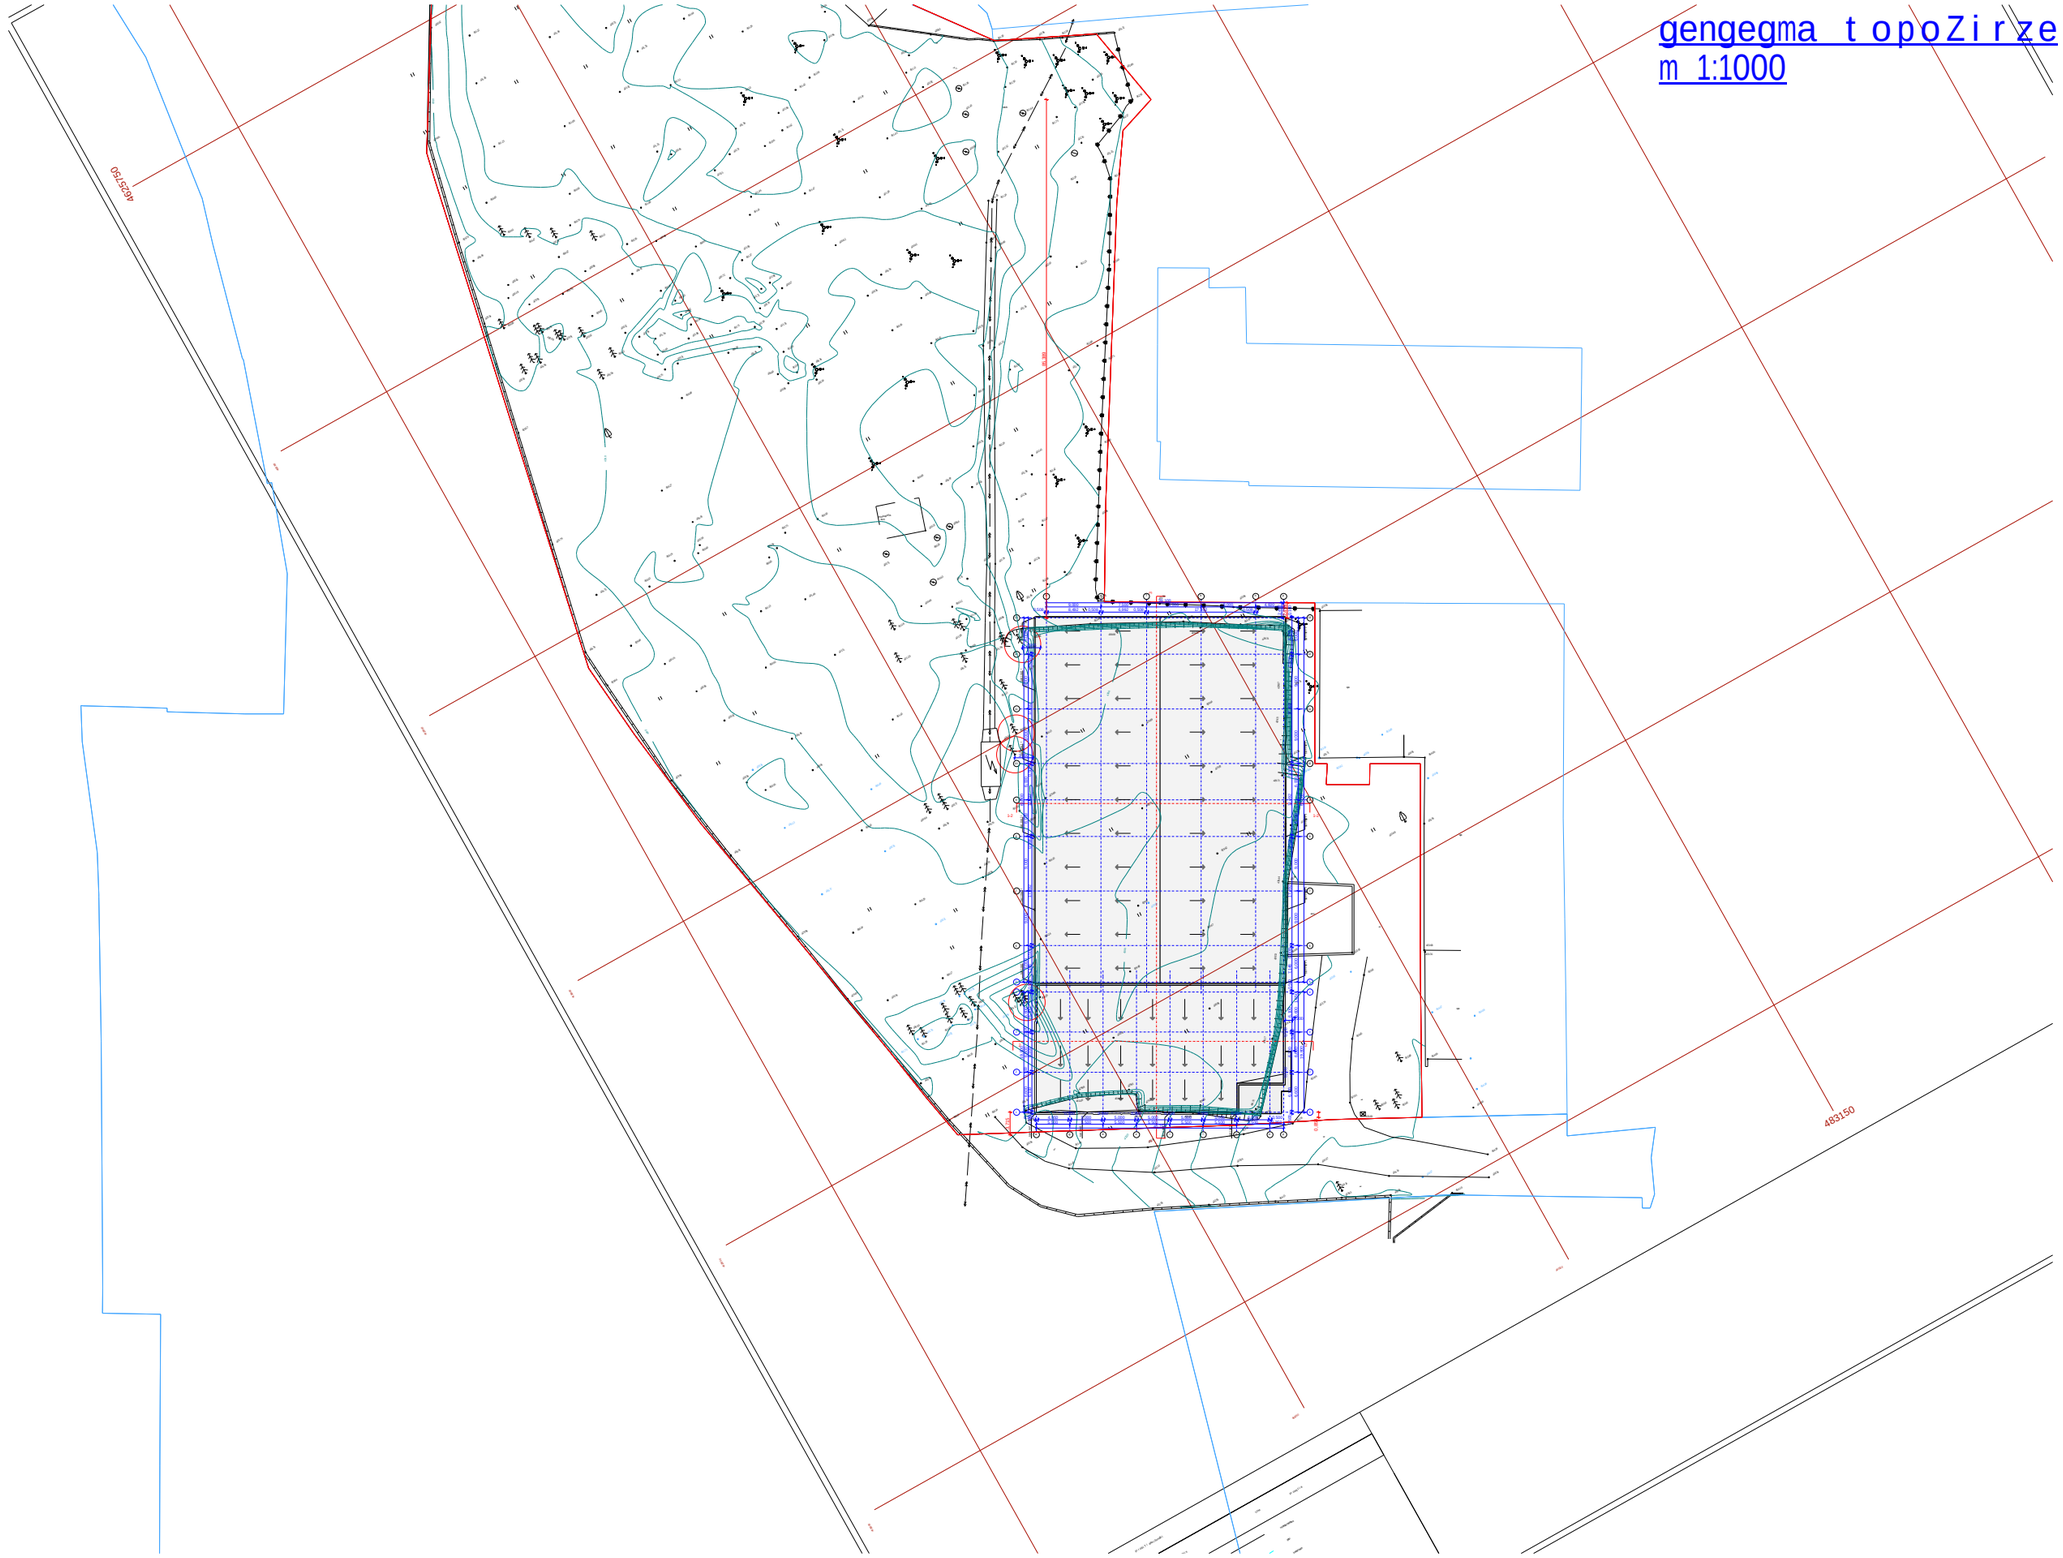

gengegma topoZirze
m 1:1000

formati A-2	Tbilisi 2017	failis saxeli
	dakveTa #	

eqsplikacia:

pirobiTi niSnebi:

- nakveTis sazRvari
- Wrilis xazi
- eqsplikaciis numeracia
- arqiteqturuli niSnuli
- ganaSenianebis regulirebis xazi

SeniSvnebi

misamarTi: guramiSvilis gamziri #84

proeqtis saxelwodeba: sasawyobe, saofise komerciuli.

stadia	proeqti	
furceli	furceli	
Tanamdeboba	gvari	xelmowera
direqtori	g.bendeliani	
arqiteqtori	i.gogoxia	
konstruqtori		
Seasrula		

saproeqto logo	misamarTi
BIJI ARCHITECTURE	o. lorTqifaniZis quCa #2d

masStabi		
TaraRi		
stadia	furceli	furclebi
proeqti	a-01	

PDF created with pdfFactory Pro trial version www.pdffactory.com

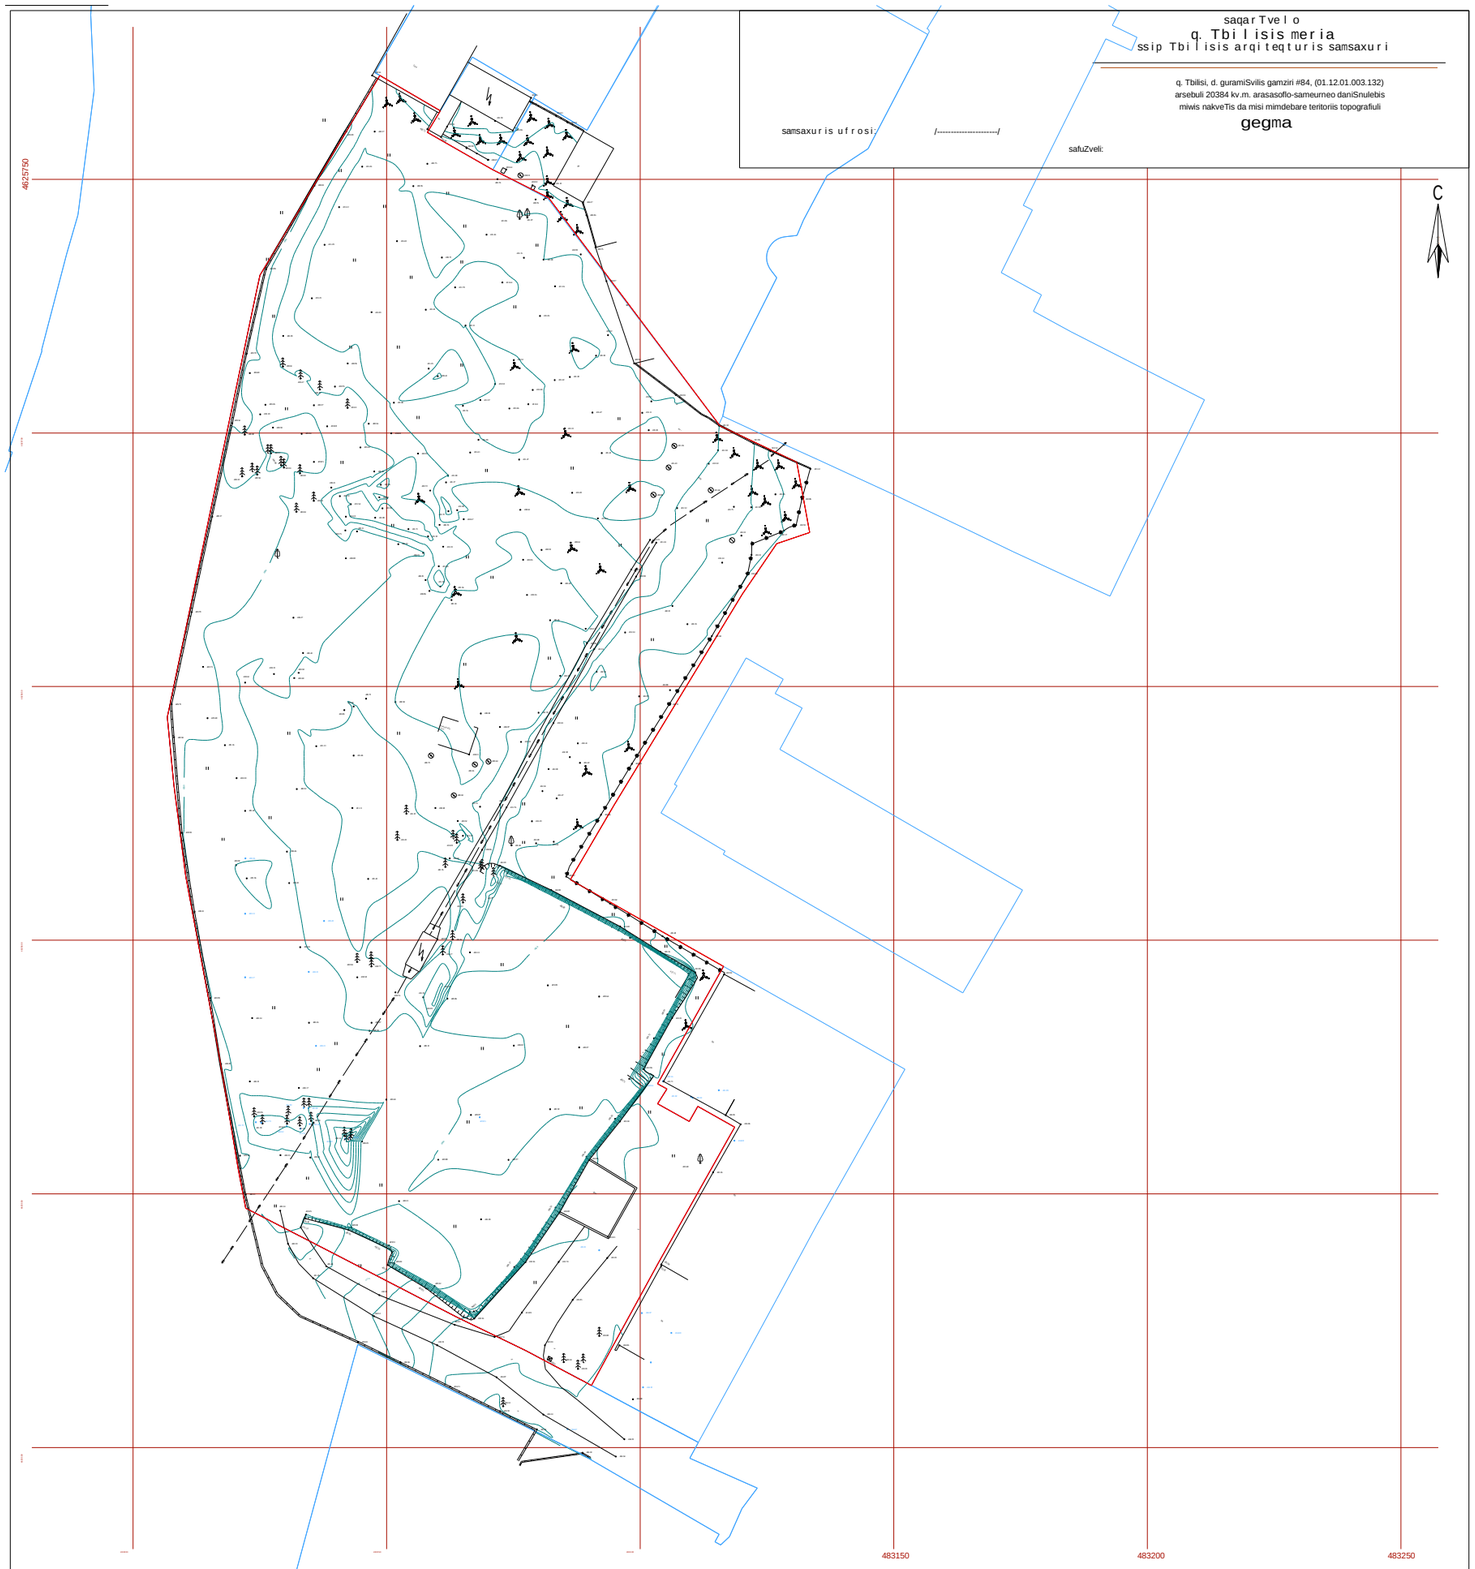

WGS 1984

qa	sacx. Senoba	xis Robe	w		
qa	arasacx. Senoba	Robe	g		
	farduli	qvis kedeli	k		
	mSenebare Senoba	kedeli	san		saniaRvre
	satransfor.	flate	kg		kavSirgabmuloba
	jauri xeebi	rkinigra			el. qselebi
	gare ganaTeba	sameTvalyureo Webi	Tg		gaTboba
		el. gadamcemi xazi			

Seni Svna: 1) ——— gegmaze datanilia sajaro reestrSi registrirebuli nakveTis sazRvari
2) miwis samuSaoebis Sesruleba SeaTanxmeT komunikaciis warmomadgenlebTan

Sps `niu point~
saqarTvelo, Tbilisi, saburTalos q. #44;
tel: +995 32 2945808; mob: 557 704433;

Ltd `NewPoint~
44 saburTalo street, Tbilisi, Georgia,
tel: +995 32 2945808; cell phone: +995 557 704433;

www. newpoint.ge info@newpoint.ge

direqtori:		g. kirkitaZe
azoma:		v. virsalaZe
daxaza:		n. kobaiZe
maS t ab i: 1:500		19/05/2017 w.

PDF created with pdfFactory Pro trial version www.pdffactory.com