
სამსახურის უფროსი

საქართველო
ქ. თბილისის მერია
სსიპ თბილისის არქიტექტურის სამსახური


ქ.თბილისი, ვაკე-საბურთალოს რაიონი, ბაქტერიოფაგის .მიმდებარედ, (ს/კ 01.10.13.016.140) არსებული 548 კვ.მ. არასასოფლო-სამეურნეო დანიშნულების მიწის ნაკვეთის

გეგმა

სიტუაციური სქემა	მასშტაბი: 1:2000

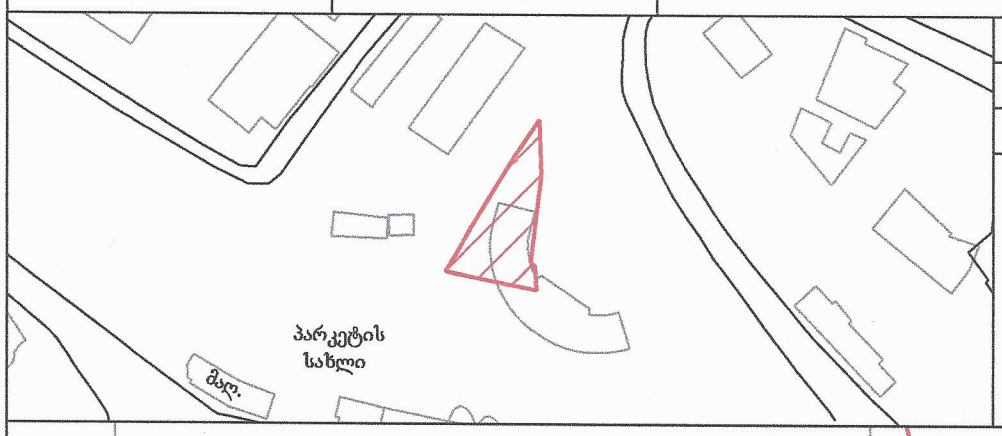

მიწის ნაკვეთის საზღვრების მომზადების და საინვესტიციო განყოფილება		
განყოფილების უფროსი		
მთავარი სპეციალისტი		

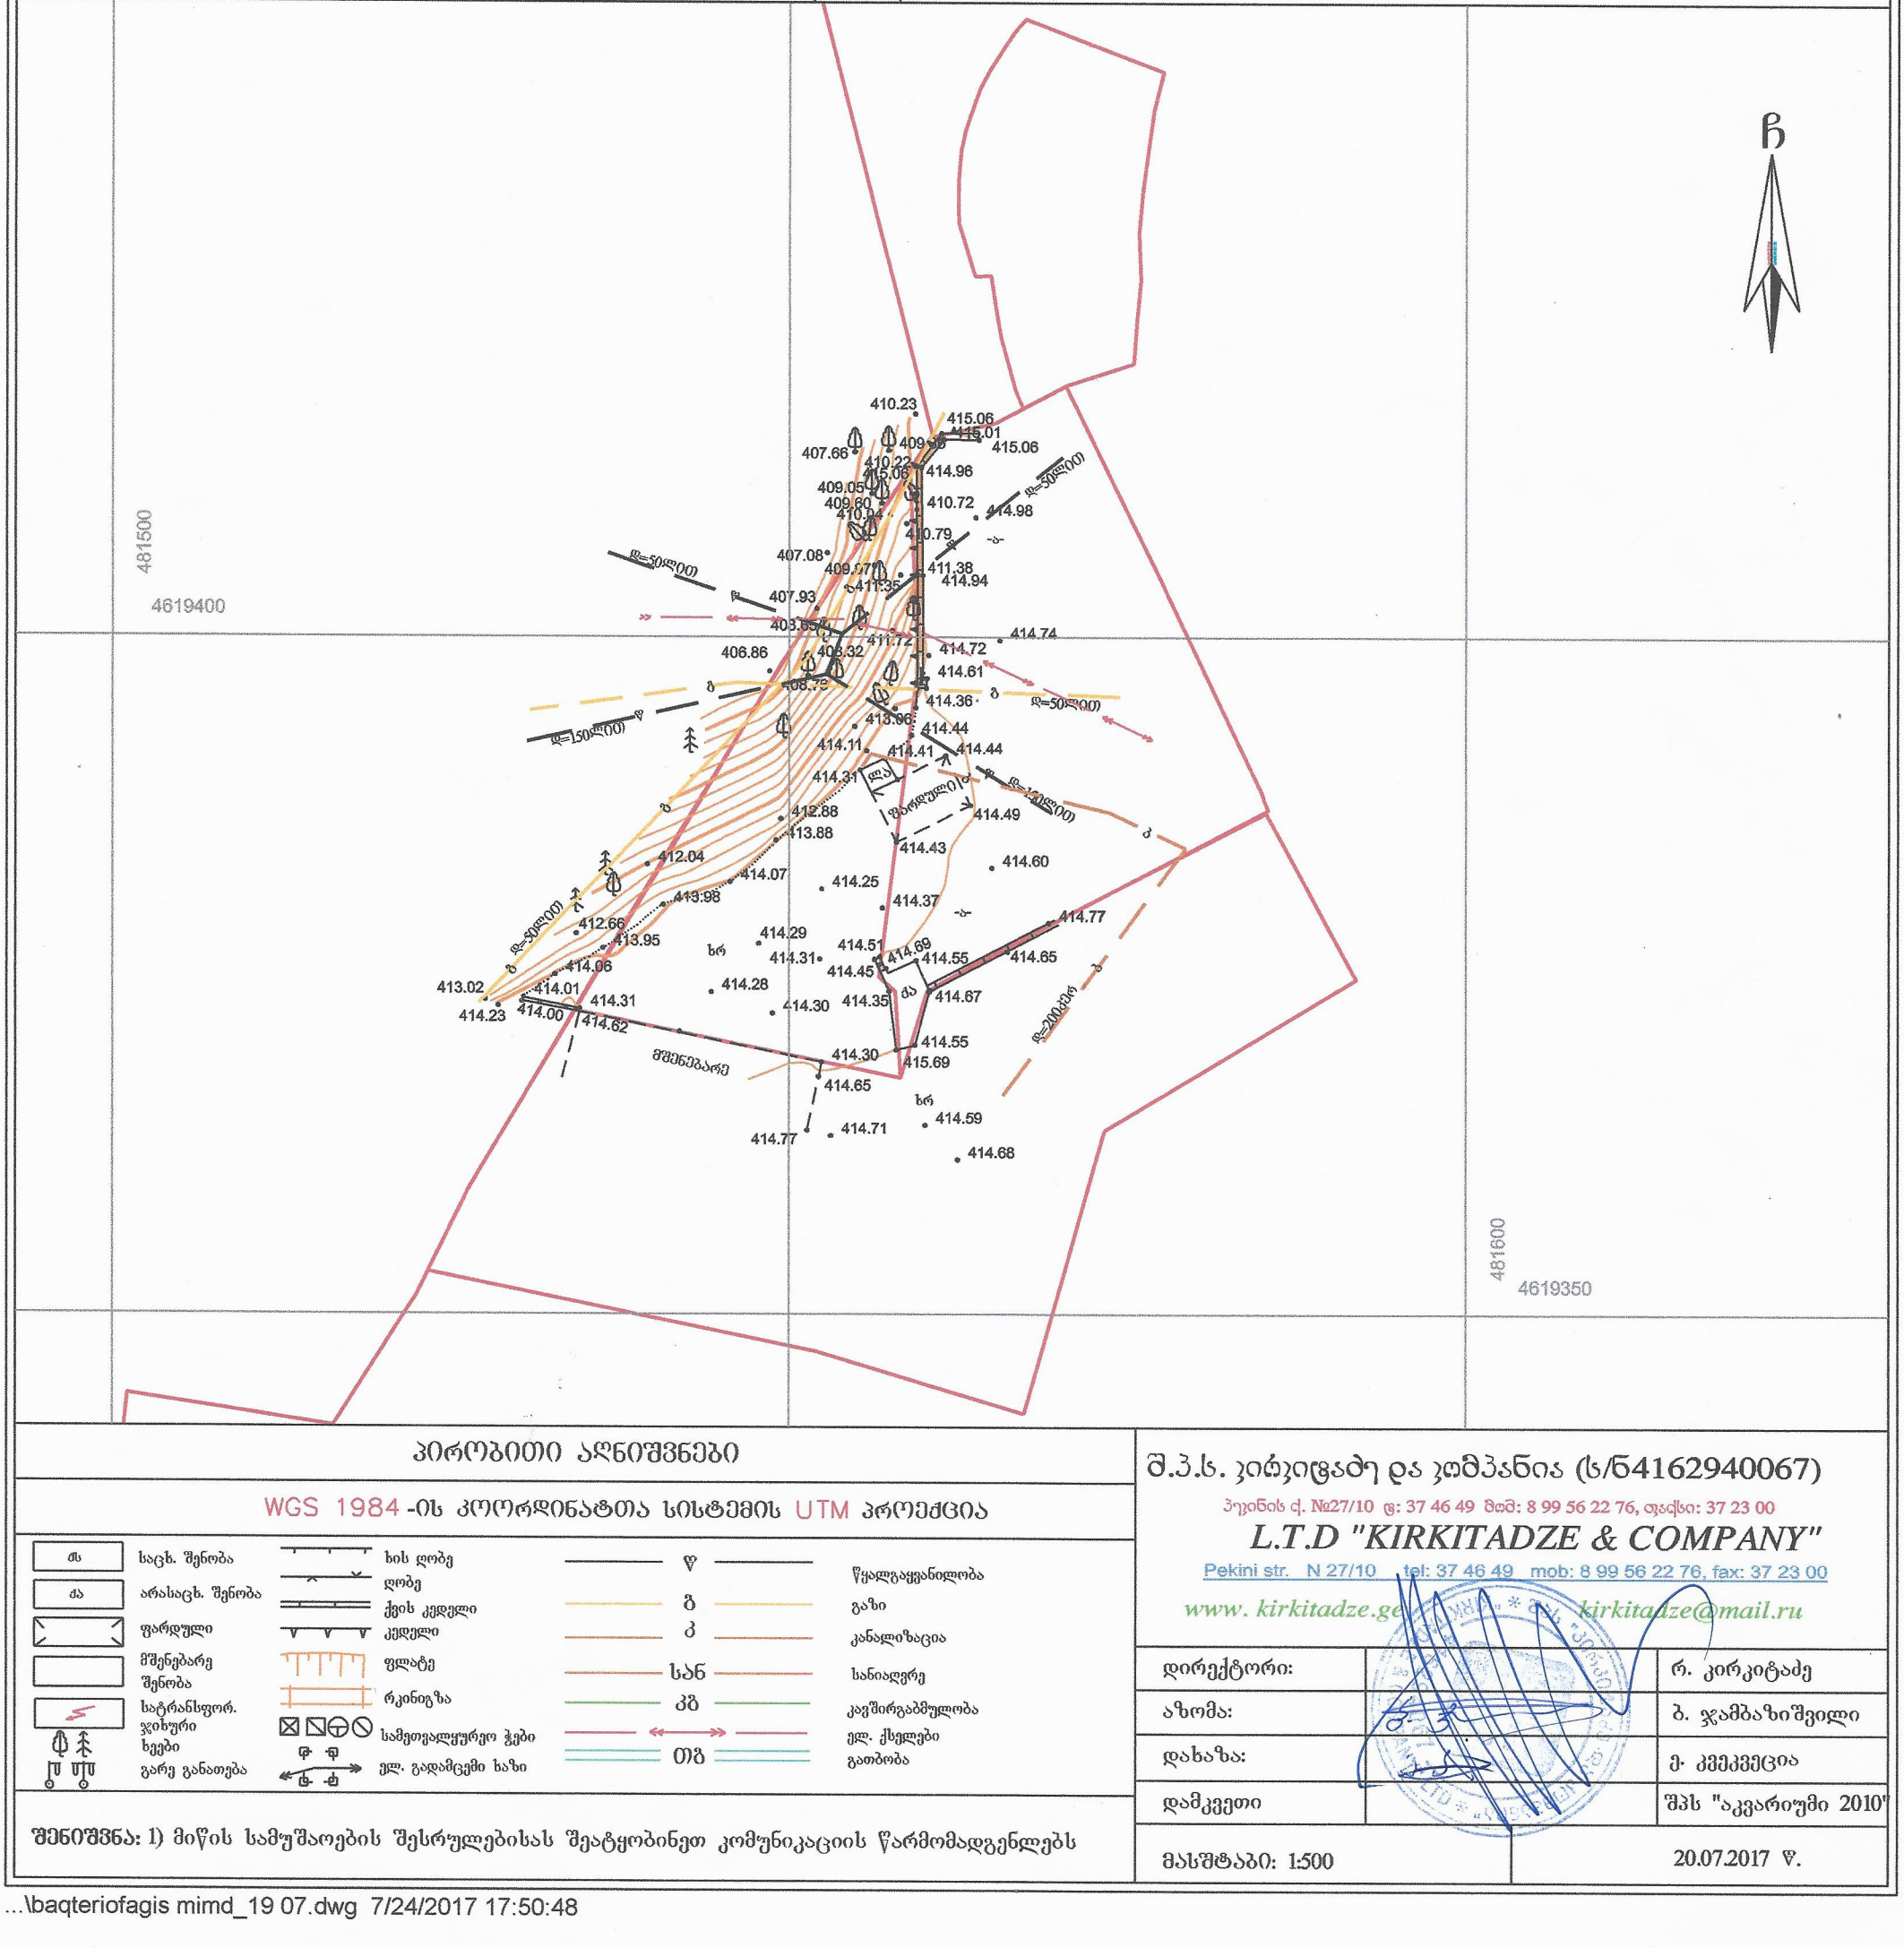

პირობითი აღნიშვნები

WGS 1984 -ის კოორდინატთა სისტემის UTM პროექცია

ძა	საცხ. შენობა	ხის ღობე	წ — წყალგაყვანილობა
ძა	არასაცხ. შენობა	ღობე	
	ფარდული	ქვის კედელი	გ — გაზი
	მშენებარე შენობა	კედელი	კ — კანალიზაცია
	ტრანსფორ. ჯიხური	ფლატე	სან — სანიაღვრე
	ხეები	რკინიგზა	კგ — კავშირგაბმულობა
	გარე განათება	სამეთვალყურეო ჭები	ელ. ქსელები
		ელ. გადამცემი ხაზი	თგ — გათბობა

შენიშვნა: 1) მიწის სამუშაოების შესრულებისას შეატყობინეთ კომუნიკაციის წარმომადგენლებს

შ.პ.ს. კირკიტაძე და კომპანია (ს/კ 4162940067)
პეკინის ქ. №27/10 ტ: 37 46 49 მობ: 8 99 56 22 76, ფაქსი: 37 23 00
L.T.D "KIRKITADZE & COMPANY"
Pekini str. N 27/10 tel: 37 46 49 mob: 8 99 56 22 76, fax: 37 23 00
www. kirkitadze.ge kirkitadze@mail.ru

დირექტორი:		რ. კირკიტაძე
აზომა:		ბ. ჯამბაზიშვილი
დახაზა:		ე. კმეკვეცია
დამკვეთი		შპს "აკვარიუმი 2010"
მასშტაბი: 1:500		20.07.2017 წ.

...\baqteriofagis mimd_19 07.dwg 7/24/2017 17:50:48


სამსახურის უფროსი

საქართველო
ქ. თბილისის მერია
სსიპ თბილისის არქიტექტურის სამსახური

ქ.თბილისი, ვაკე-საბურთალოს რაიონი, ბაქტერიოფაგის მიმდებარედ, (ს/კ 01.10.13.016.140) არსებული 548 კვ.მ. არასასოფლო-სამეურნეო დანიშნულების მიწის ნაკვეთის


გეგმა

სიტუაციური სქემა	მასშტაბი: 1:2000

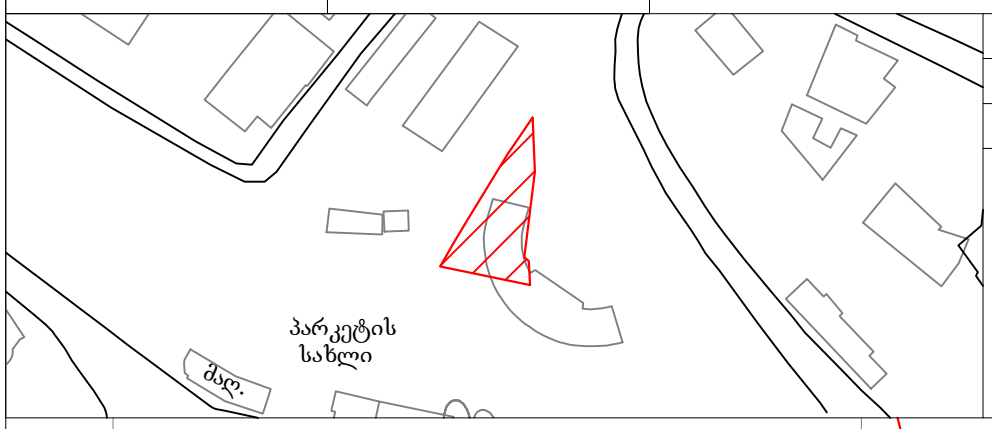

მიწის ნაკვეთის საზღვრების მომზადების და საინვესტიციო განყოფილება

განყოფილების უფროსი		
მთავარი სპეციალისტი		

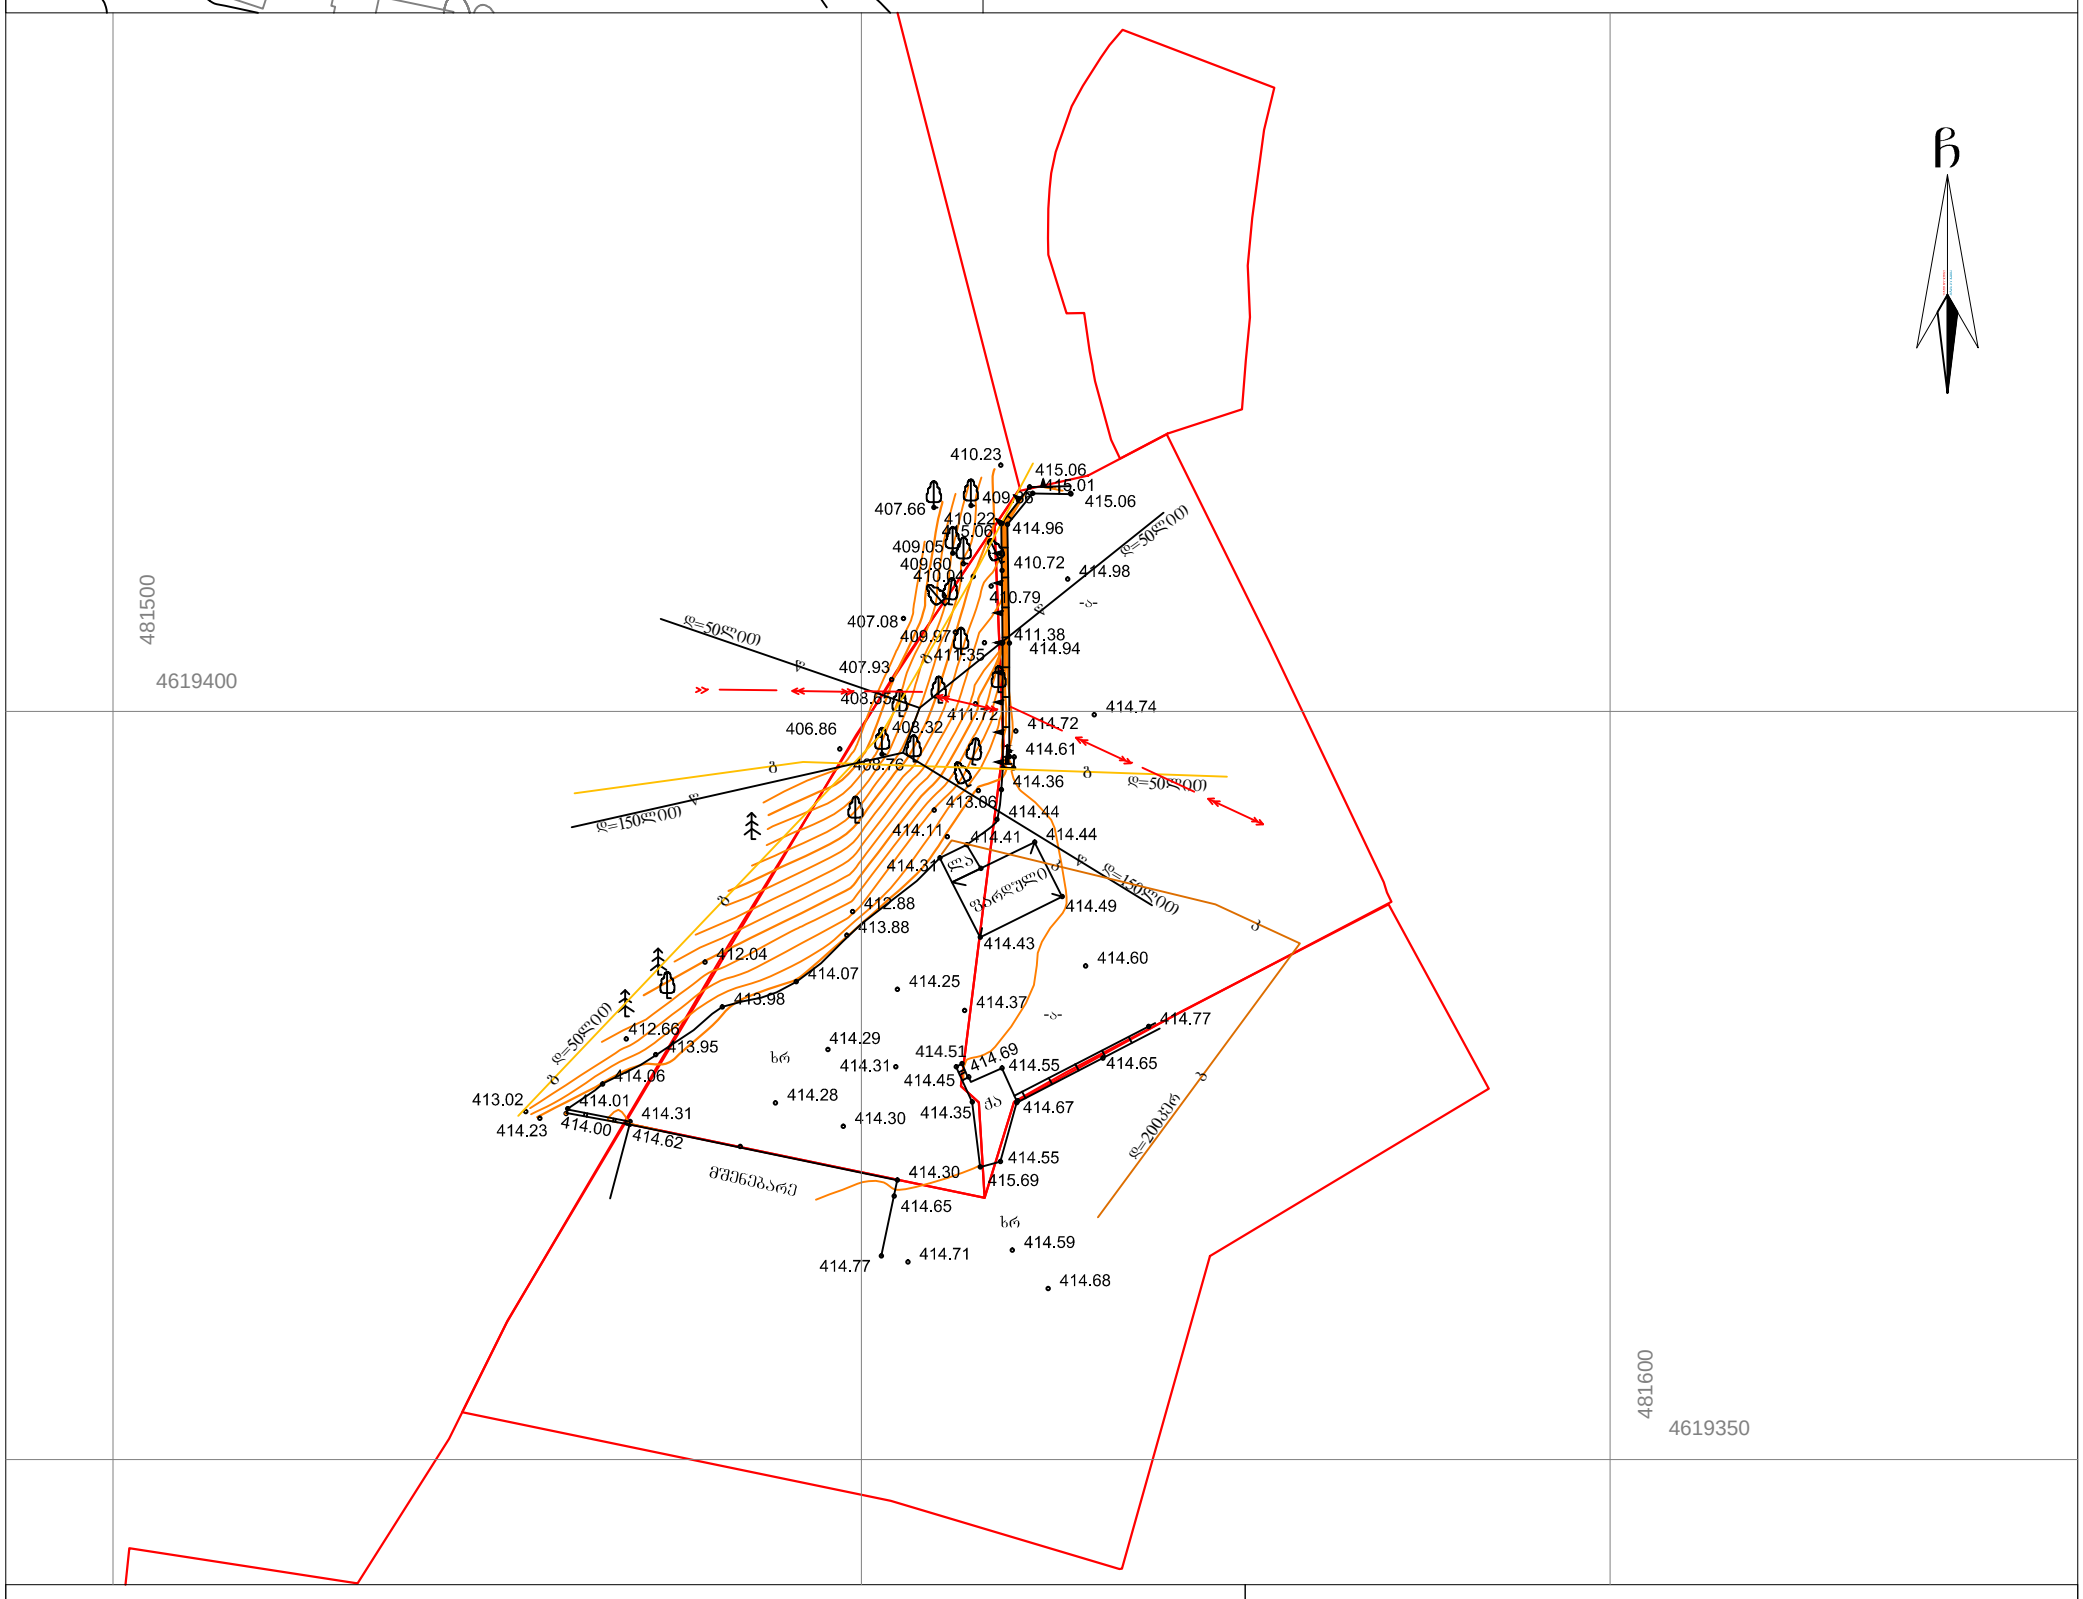
481500
4619400
481600
4619350
ჩ
410.23
415.06
415.01
407.66
409.05
415.06
410.22
415.06
414.96
409.05
409.60
410.72
414.98
410.04
410.79
407.08
409.97
411.38
414.94
411.35
407.93
408.65
411.72
414.74
406.86
408.32
414.72
408.76
414.61
414.36
413.86
414.44
414.11
414.41
414.44
414.31
412.88
413.88
414.49
414.43
414.60
412.04
414.07
414.25
414.37
413.98
412.66
414.29
414.51
414.77
413.95
414.31
414.69
414.55
414.65
414.06
414.45
413.02
414.01
414.28
414.35
414.67
414.23
414.00
414.31
414.30
414.62
414.55
414.30
415.69
414.65
414.59
414.77
414.71
414.68
ხრ
მშენებარე
ზღვრული
ელ.ბოძი
ელ.ბოძი
ელ.ბოძი