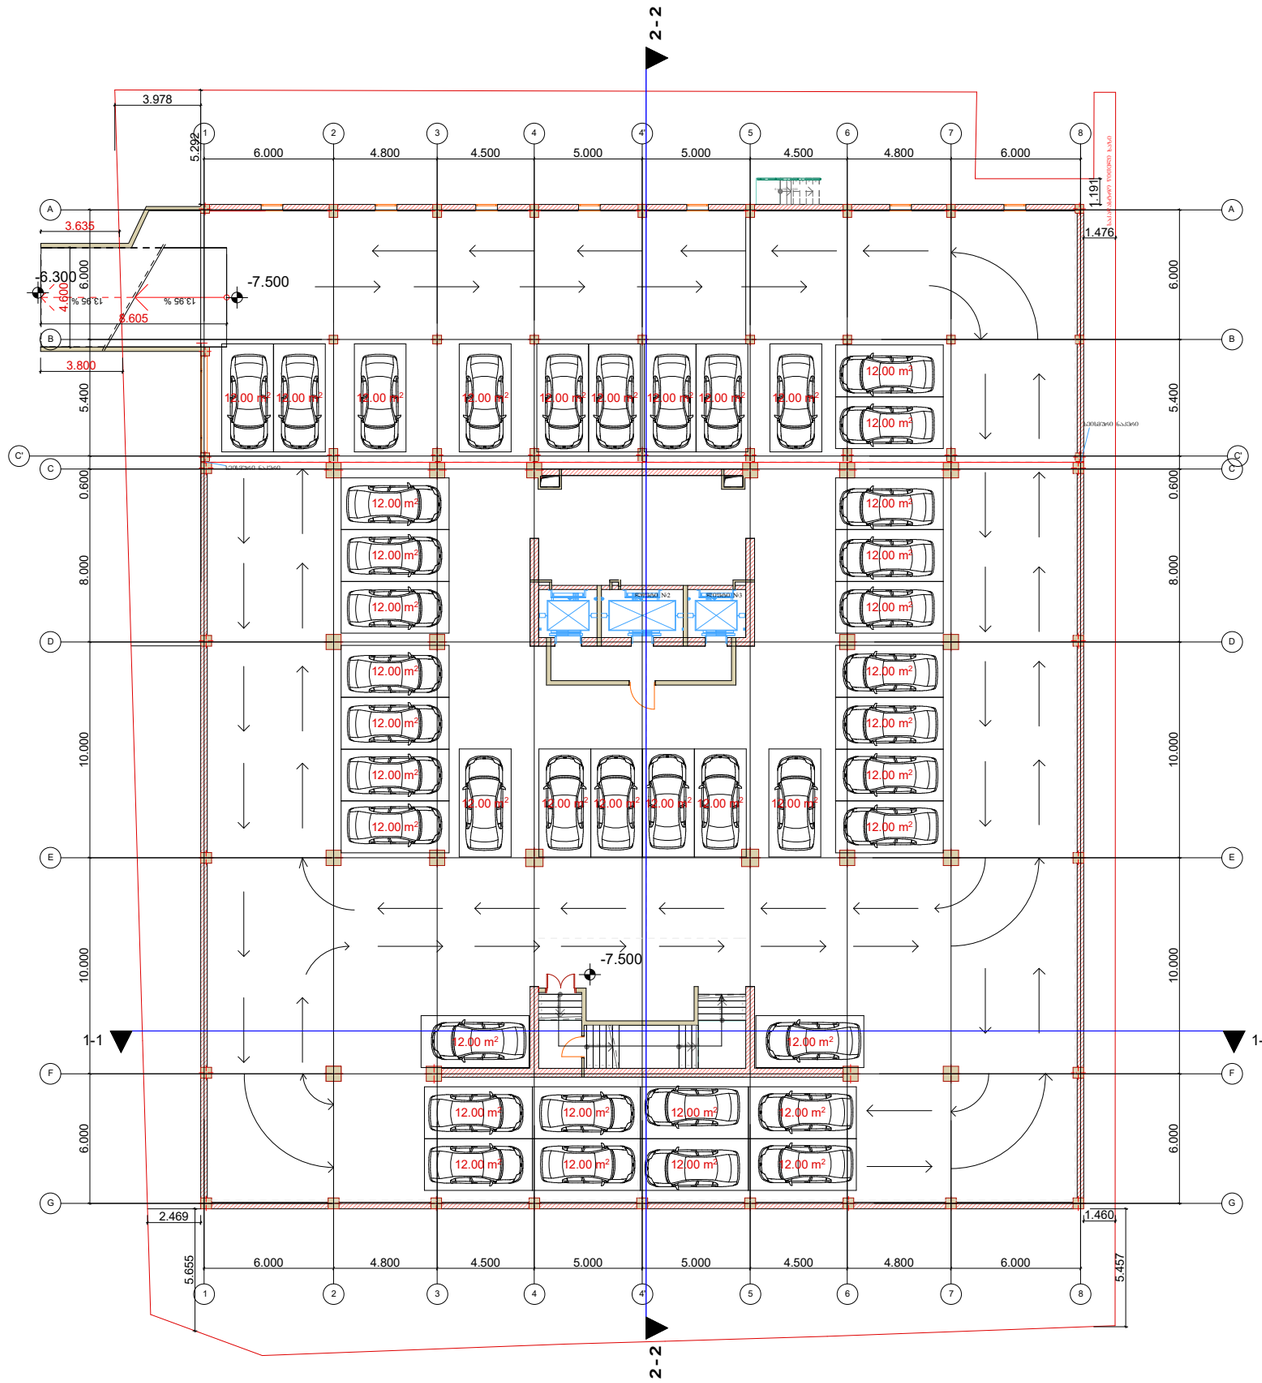

6 x 0.150 = 0.90

1

2

3

4

5

6

4 x 0.150 = 0.600

1

2

3

4

5 x 0.150 = 0.750

1

2

3

4

5

3 x 0.150 = 0.450

1

2

3

4 x 0.150 = 0.600

1

2

3

4

13.95 % 13.95 %

6.000 4.800 4.500 5.000 5.000 4.500 4.800 6.000

6.000 10.000 10.000 8.000 0.600 5.400 6.000

2.469
3.978

5.292

1.191

1.476

1.460

5.655

5.457

6.000 4.800 4.500 5.000 5.000 4.500 4.800 6.000

6.000 10.000 10.000 8.000 0.600 5.400 6.000

4.600

3.800

3.635

8.605

-7.500

-7.500 -6.300

12.00 m2 12.00 m2 12.00 m2 12.00 m2 12.00 m2 12.00 m2

12.00 m2

12.00 m2

12.00 m2

12.00 m2

12.00 m2

12.00 m2

12.00 m2

12.00 m2

12.00 m2

12.00 m2

12.00 m2

12.00 m2

12.00 m2

12.00 m2

12.00 m2 12.00 m2 12.00 m2 12.00 m2 12.00 m2 12.00 m2

12.00 m2

12.00 m2
12.00 m2

12.00 m2

12.00 m2
12.00 m2

12.00 m2
12.00 m2

12.00 m2
12.00 m2

12.00 m2

12.00 m2 12.00 m2 12.00 m2

12.00 m2

1 2 3 4 5 6 7 8

1 2 3 4 5 6 7 8

A

B

C

D

E

F

G

A

B

C

E

F

G

ლიფტი #2 ლიფტი #3

C' C'

D

4'

4'

სეისმური ნაკერი

სეისმური ნაკერი

საკადასტრო წითელი ხაზი

ARCHITECTURE & ENGINEERING

AUSAR

ROJEC

უნივერსიტეტი
N

ექსპლიკაცია

შენიშვნა

სქემა

Tel: +995322377092. E-mail: hauseart@yahoo.com

LLC "HAUSART PROJECT"

Gamrekeli სტრ.19.თბილისი,Georgia

შპს "ჰაუსარტ პროჯექტი"
თანამდებობა სახელი ხელმოწერა

დირექტორი

არქიტექტორი

შეასრულა

შეამოწმა

ი.ჩირაძე

დ.გოგიჩაიშვილი

პ. სახანბერიძე

ი.ჩირაძე
თარიღი

მასშტაბი

ფორმატი ფაილი გვერდი

სტადია ფურცელი ფურცლები

დასახელება:

მოშენების

ფართი

1990.45

სართულის გეგმა

-7.500 ნიშნულზე
1:100

1-1 1-1

 

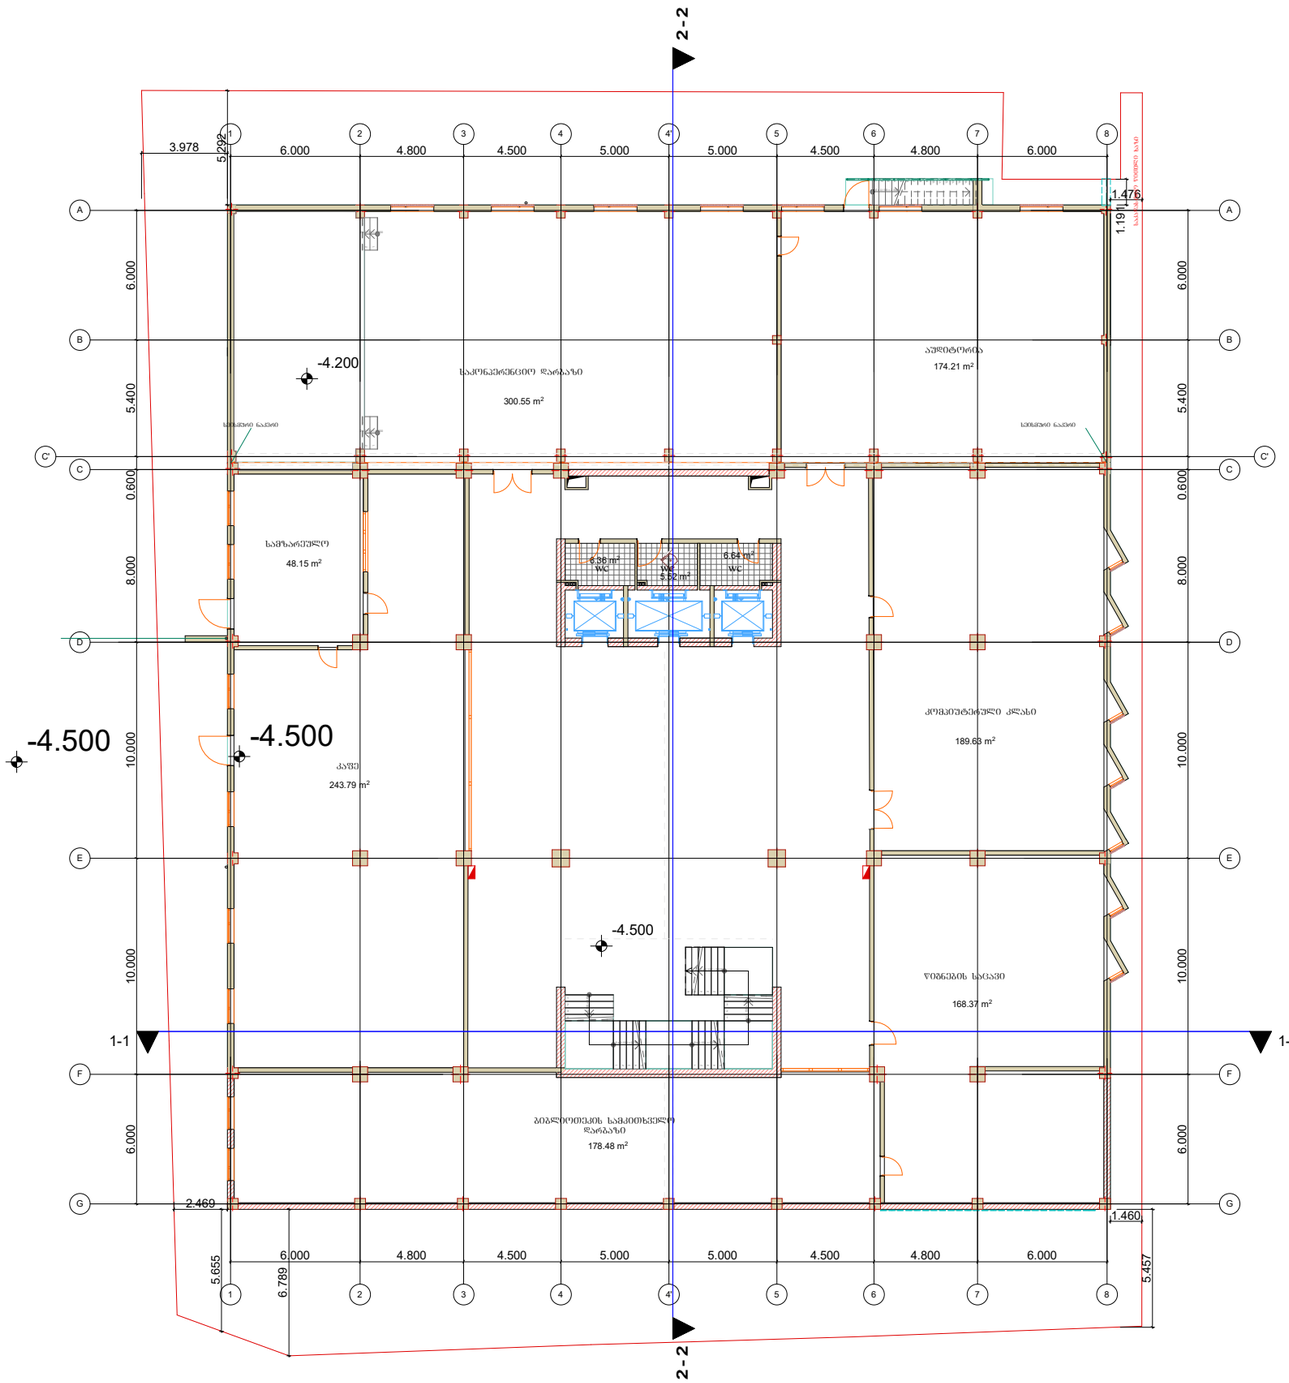

48.15 m2

300.55 m2

174.21 m2

189.63 m2

168.37 m2

178.48 m2

243.79 m2

6.36 m2

5.52 m2

6.64 m2

16 x 0.159 = 2.550

1

2

3

4

5

6

7

8

9

10

1

12

13

14

15

16

2 x 0.150 = 0.30

2

1

2 x 0.150 = 0.30

2

1

4 x 0.150 = 0.600

1

2

3

4

5 x 0.150 = 0.750

1

2

3

4

5

5 x 0.150 = 0.750

1

2

3

4

5

4 x 0.150 = 0.600

1
2

3

4

6 x 0.150 = 0.90
6

5

4

3

2

1

2.469
3.978

5.292

1.191

1.476

1.460

5.655

5.4576.000 4.800 4.500 5.000 5.000 4.500 4.800 6.000

6.000 10.000 10.000 8.000 0.600 5.400 6.000

6.000 10.000 10.000 8.000 0.600 5.400 6.000

6.000 4.800 4.500 5.000 5.000 4.500 4.800 6.000

6.789

-4.500

-4.200

-4.500 -4.500

სეისმური ნაკერი სეისმური ნაკერი

1 2 3 4 5 6 7 8

1 2 3 4 5 6 7 8

A

B

C

D

E

G

B

A

C

D

E

F

G

F

C' C'

4'

4'

საკადასტრო წითელი ხაზი

სამზარეულო

კაფე

ბიბლიოთეკის სამკითხველო

დარბაზი

wignebis sacavi

კომპიუტერული კლასი

საკონპერენციო დარბაზი

auditoria

wc wc wc

ARCHITECTURE & ENGINEERING

AUSAR

ROJEC

უნივერსიტეტი
N

ექსპლიკაცია

შენიშვნა

სქემა

Tel: +995322377092. E-mail: hauseart@yahoo.com

LLC "HAUSART PROJECT"

Gamrekeli სტრ.19.თბილისი,Georgia

შპს "ჰაუსარტ პროჯექტი"
თანამდებობა სახელი ხელმოწერა

დირექტორი

არქიტექტორი

შეასრულა

შეამოწმა

ი.ჩირაძე

დ.გოგიჩაიშვილი

პ. სახანბერიძე

ი.ჩირაძე
თარიღი

მასშტაბი

ფორმატი ფაილი გვერდი

სტადია ფურცელი ფურცლები

დასახელება:

k2

k1

1907.50m

2

1909.03m

2

სართულის გეგმა

-4.500 ნიშნულზე
1:100

1-1 1-1

 

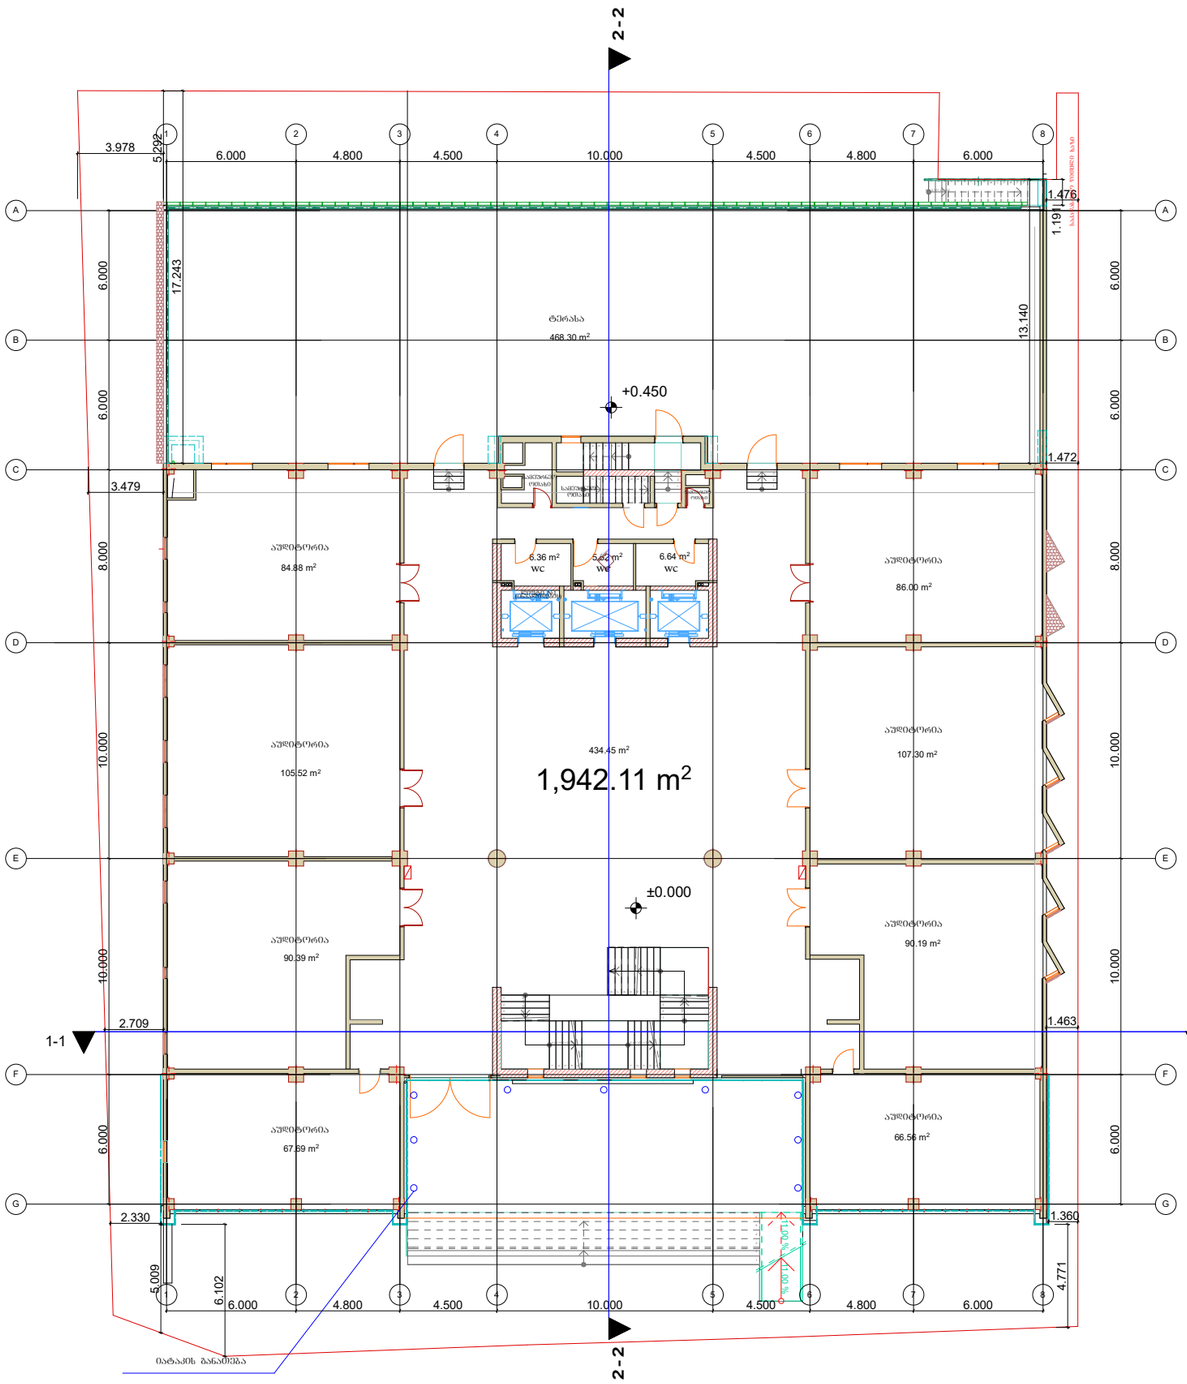

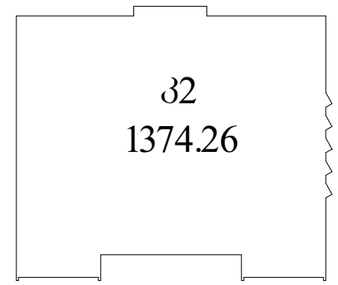

6.36 m2 5.52 m2 6.64 m2

468.30 m2

84.88 m2

105.52 m2

90.39 m2

67.69 m2

66.56 m2

90.19 m2

107.30 m2

86.00 m2

434.45 m2

1,942.11 m2

15 x 0.161 = 2.410

1

2

3

4

5

6

7

8

9

10

1

12

13

14

15

1
2

3

4

5

6

11.00 % 11.00 %

4 x 0.150 = 0.600

1

2

3

4

5 x 0.150 = 0.750

1

2

3

4

5

5 x 0.150 = 0.750

1

2

3

4

5

4 x 0.150 = 0.600

1
2

3

4

8 x 0.150 = 1.20

8

7

6

5

4

3

2

1

1

2

3

7

6

5

4

3

2

1
1

2

3

4

5

6

7

8

9

10

1

1

2

3

3 x 0.150 = 0.450

1

2

3

2.330
3.978

5.292

1.191

1.476

1.360

5.009

4.771

3.479

17.243

13.140

1.472

6.000 10.000 10.000 8.000 6.000 6.000

6.000 4.800 4.500 10.000 4.500 4.800 6.000

6.000 10.000 10.000 8.000 6.000 6.000

6.000 4.800 4.500 10.000 4.500 4.800 6.000

6.102

2.709 1.463

±0.000
+0.450

1-1 1-1

  1 2 3 4 5 6 7 8 1 2 3 4 5 6 7 8

A

B

C

D

E

G

B

A

C

D

E

F

G

ლიფტი #1 (ინვალიდების)

F

საკადასტრო წითელი ხაზი

იატაკის განათება

ტერასა
სამეურნეო

ოთახი სამეურნეო

ოთახი სამეურნეო ოთახი

auditoria

auditoria

auditoria

auditoria

auditoria

auditoria

auditoria

auditoria

wc wc wc

ARCHITECTURE & ENGINEERING

AUSAR

ROJEC

უნივერსიტეტი
N

ექსპლიკაცია

შენიშვნა

სქემა

Tel: +995322377092. E-mail: hauseart@yahoo.com

LLC "HAUSART PROJECT"

Gamrekeli სტრ.19.თბილისი,Georgia

შპს "ჰაუსარტ პროჯექტი"
თანამდებობა სახელი ხელმოწერა

დირექტორი

არქიტექტორი

შეასრულა

შეამოწმა

ი.ჩირაძე

დ.გოგიჩაიშვილი

პ. სახანბერიძე

ი.ჩირაძე

თარიღი

მასშტაბი

ფორმატი ფაილი გვერდი

სტადია ფურცელი ფურცლები

დასახელება:

k2
1374.26

სართულის გეგმა

+_0.000 ნიშნულზე
1:100

მოშენების

ფართი

1990.45

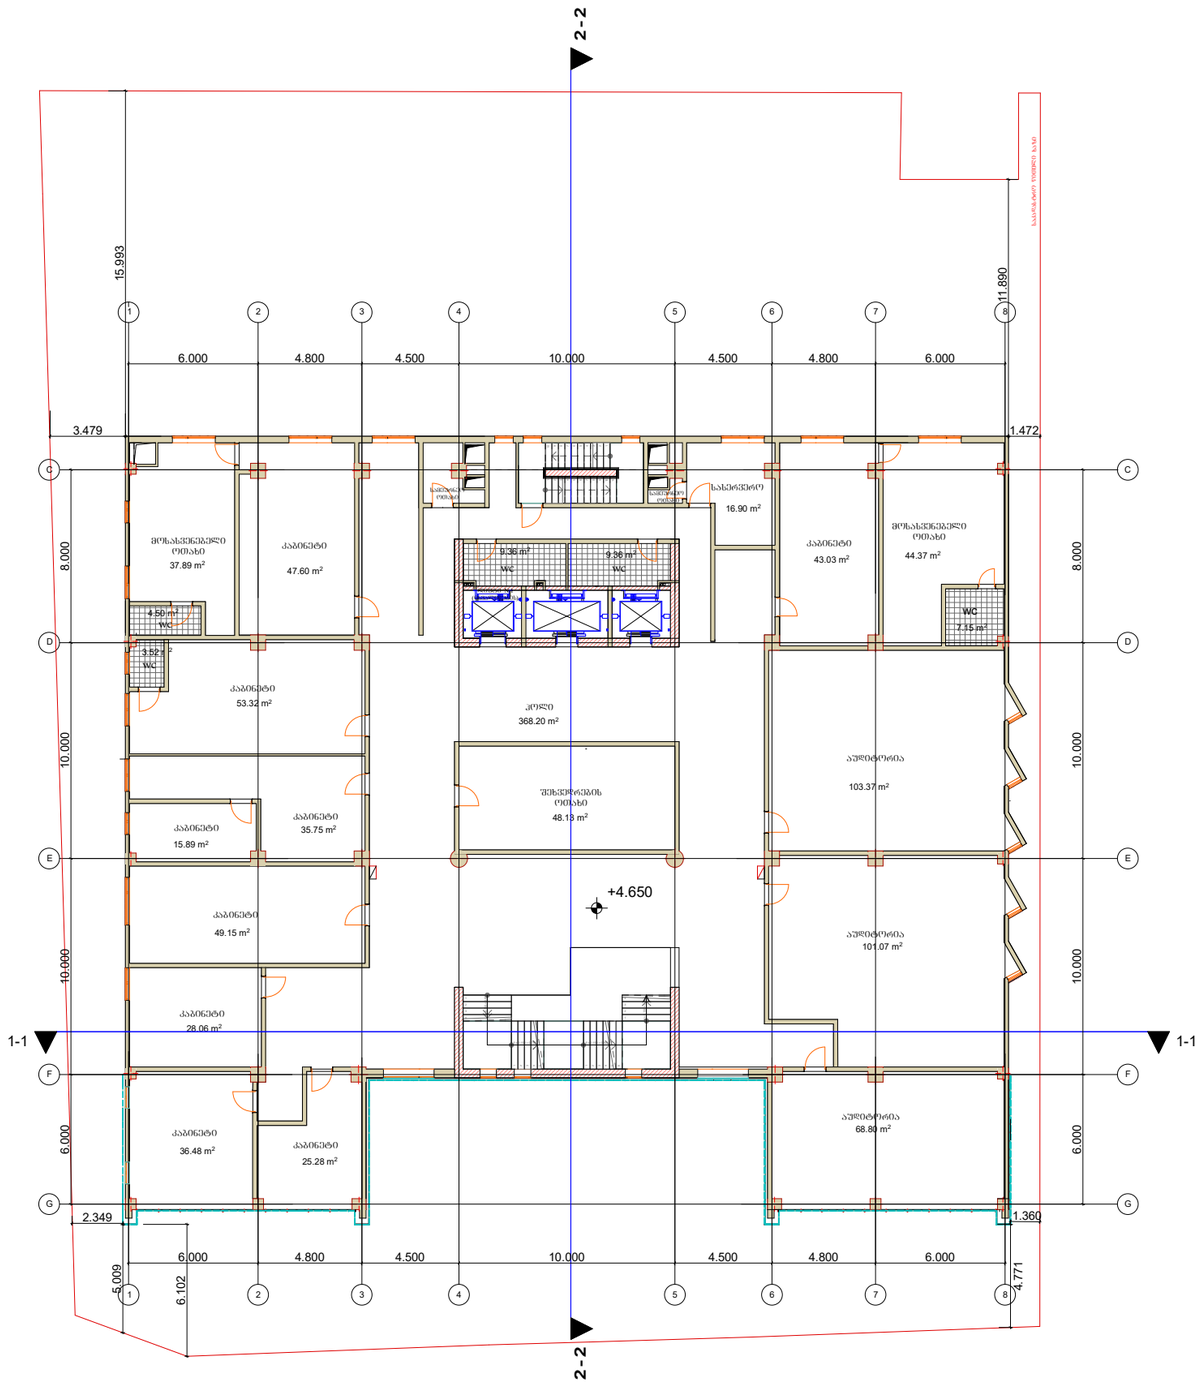

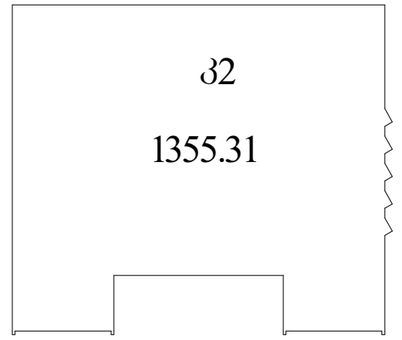

9.36 m2 9.36 m2

47.60 m2

4.50 m2

3.52 m2

37.89 m2

53.32 m2

35.75 m2

15.89 m2

49.15 m2
28.06 m2

36.48 m2

25.28 m2

68.80 m2

101.07 m2

103.37 m2

7.15 m2

44.37 m2 43.03 m2
16.90 m2

48.13 m2
368.20 m2
4

x

0

.

1

5

0

=
0

.

6

0

0

1

2

3

4

5 x 0.150 = 0.750

12345

4

x

0

.

1

5

0

=
0

.

6

0

0

1
2

3

4

6 x 0.150 = 0.90

123456
123456789

1

0

1

987654321

1

0

1-1 1-1

  2.349 1.360

5.009

4.771

3.479

15.993

11.890

1.472

6.000 10.000 10.000 8.000

6.000 4.800 4.500 10.000 4.500 4.800 6.000

6.000 10.000 10.000 8.000

6.000 4.800 4.500 10.000 4.500 4.800 6.000

6.102

+4.650

ლიფტი #1

(ინვალიდების)

G

E

F

G

D

C

E

F

D

C

1 2 3 4 5 6 7 8

1 2 3 4 5 6 7 8

s

a

k

a

d

a

s

t

r

o

w

i

T

e

l

i

x

a

z

i

კაბინეტი მოსასვენებელი ოთახი

wc
wc

კაბინეტი

კაბინეტი

კაბინეტი

კაბინეტი
კაბინეტი

კაბინეტი

კაბინეტი

კაბინეტი

მოსასვენებელი

ოთახი

w c

სასერვერო

auditoria

auditoria

auditoria

ჰოლი

Sexvedrebis

ოთახი

wc wc
სამეურნეო

ოთახი სამეურნეო ოთახი

ARCHITECTURE & ENGINEERING

AUSAR

ROJEC

უნივერსიტეტი
N

ექსპლიკაცია

შენიშვნა

სქემა

Tel: +995322377092. E-mail: hauseart@yahoo.com

LLC "HAUSART PROJECT"

Gamrekeli სტრ.19.თბილისი,Georgia

შპს "ჰაუსარტ პროჯექტი"
თანამდებობა სახელი ხელმოწერა

დირექტორი

არქიტექტორი

შეასრულა

შეამოწმა

ი.ჩირაძე

დ.გოგიჩაიშვილი

პ. სახანბერიძე

ი.ჩირაძე

თარიღი

მასშტაბი

ფორმატი ფაილი გვერდი

სტადია ფურცელი ფურცლები

დასახელება:

1355.31

k2

სართულის გეგმა

+4.650 ნიშნულზე
1:100

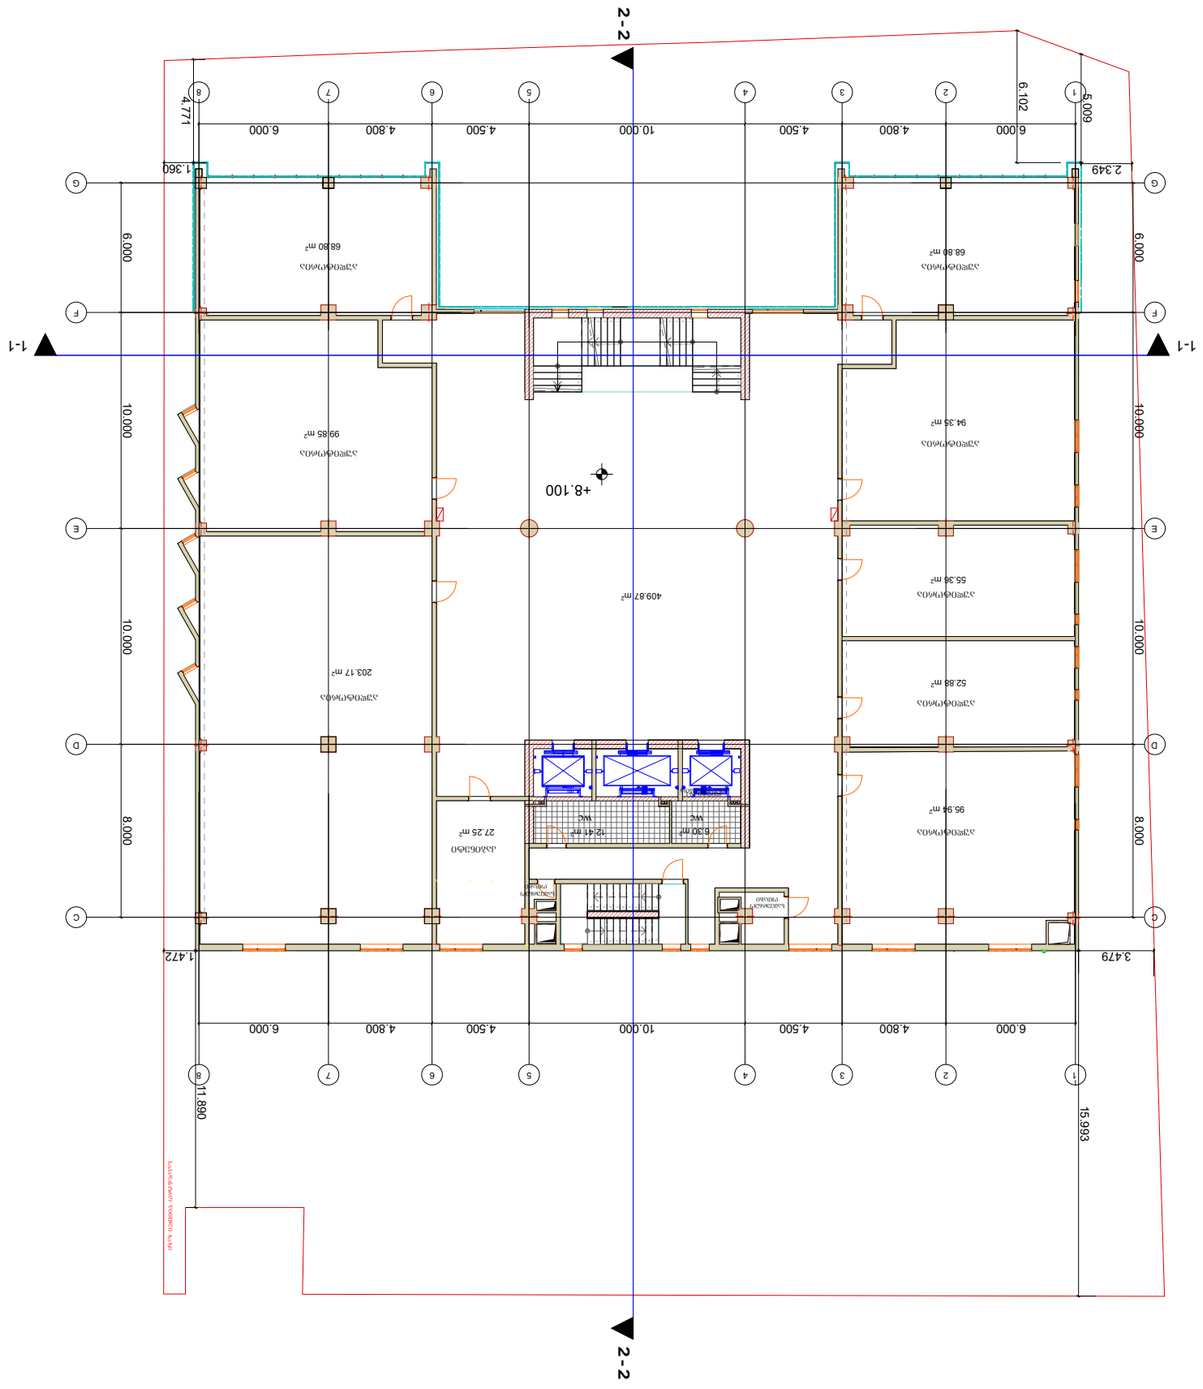

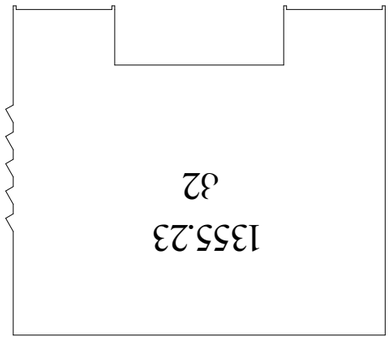

6.30 m2 12.41 m2

95.94 m2

52.88 m2

55.36 m2

94.35 m2

68.80 m2 68.80 m2

99.85 m2
203.17 m2

27.25 m2

409.87 m2

4

x

0

.

1

5

0

=
0

.

6

0

0

1

2

3

4

5 x 0.150 = 0.750

12345

4

x

0

.

1

5

0

=
0

.

6

0

0

1
2

3

4

6 x 0.150 = 0.90

123456
123456789

1

0

1

987654321

1

0

1-1 1-1

  2.349 1.360

5.009

4.771

3.479

15.993

11.890

1.472

6.000 10.000 10.000 8.000

6.000 4.800 4.500 10.000 4.500 4.800 6.000

6.000 10.000 10.000 8.000

6.000 4.800 4.500 10.000 4.500 4.800 6.000

6.102

+8.100

ლიფტი #1 (ინვალიდების)

W

sa kad s t ro wi T el i x az i

G

E

F

G

D

C

E

F

D

C

1 2 3 4 5 6 7 8

1 2 3 4 5 6 7 8

s

a

k

a

d

a

s

t

r

o

w

i

T

e

l

i

x

a

z

i

კაბინეტი

auditoria

auditoria

auditoria auditoria

auditoria

auditoria

auditoria

auditoria

wc wc
სამეურნეო

ოთახი

სამეურნეო

ოთახი

ARCHITECTURE & ENGINEERING

AUSAR

ROJEC

უნივერსიტეტი
N

ექსპლიკაცია

შენიშვნა

სქემა

Tel: +995322377092. E-mail: hauseart@yahoo.com

LLC "HAUSART PROJECT"

Gamrekeli სტრ.19.თბილისი,Georgia

შპს "ჰაუსარტ პროჯექტი"
თანამდებობა სახელი ხელმოწერა

დირექტორი

არქიტექტორი

შეასრულა

შეამოწმა

ი.ჩირაძე

დ.გოგიჩაიშვილი

პ. სახანბერიძე

ი.ჩირაძე

თარიღი

მასშტაბი

ფორმატი ფაილი გვერდი

სტადია ფურცელი ფურცლები

დასახელება:

k2
1355.23

სართულის გეგმა

+8.100 ნიშნულზე
1:100

1

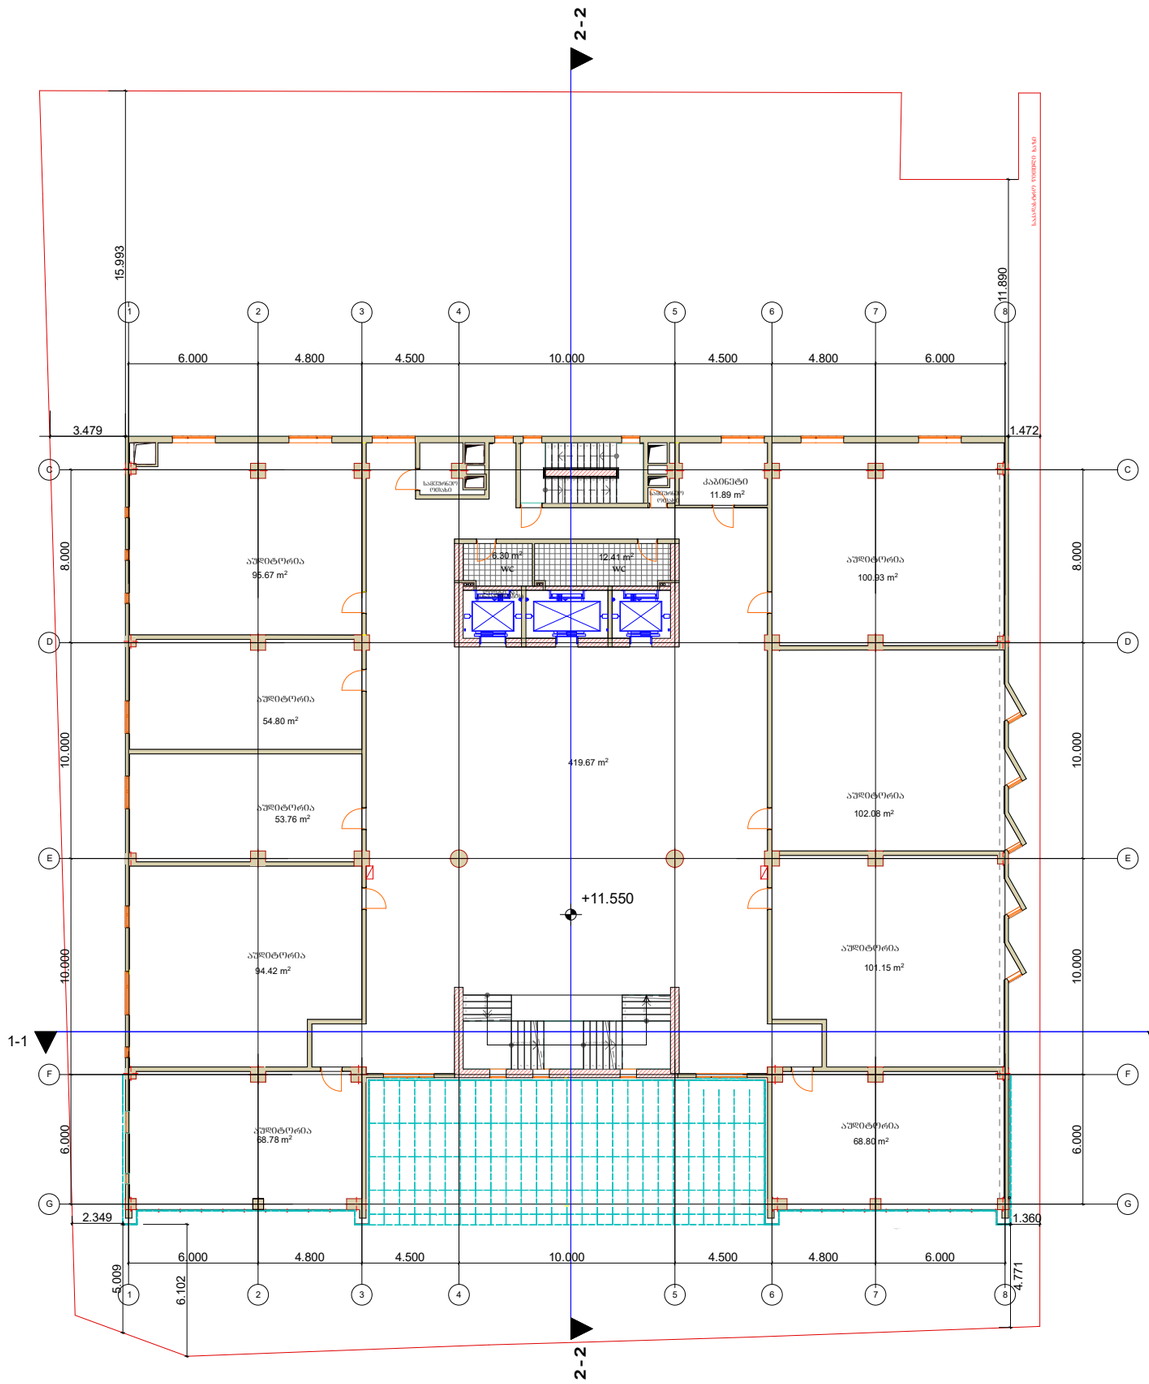

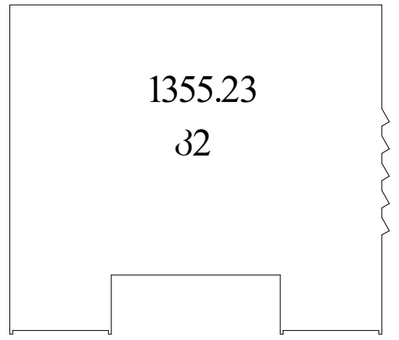

6.30 m2 12.41 m2

95.67 m2

54.80 m2

53.76 m2
94.42 m2

68.78 m2 68.80 m2

101.15 m2

102.08 m2

100.93 m2

11.89 m2

419.67 m2

4

x

0

.

1

5

0

=
0

.

6

0

0

1

2

3

4

5 x 0.150 = 0.750

12345

4

x

0

.

1

5

0

=
0

.

6

0

0

1
2

3

4

6 x 0.150 = 0.90

123456
123456789

1

0

1

987654321

1

0

1-1 1-1

  2.349 1.360

5.009

4.771

3.479

15.993

11.890

1.472

6.000 10.000 10.000 8.000

6.000 4.800 4.500 10.000 4.500 4.800 6.000

6.000 10.000 10.000 8.000

6.000 4.800 4.500 10.000 4.500 4.800 6.000

6.102

+11.550
ლიფტი #1 (ინვალიდების)

საწ ვი მარ დგ არ ი N 3

Ø 10m

G

E

F

G

D

C

E

F

D

C

1 2 3 4 5 6 7 8

1 2 3 4 5 6 7 8

s

a

k

a

d

a

s

t

r

o

w

i

T

e

l

i

x

a

z

i

auditoria

კაბინეტი

auditoria

auditoria

auditoria auditoria

auditoria

auditoria

auditoria

auditoria

wc wc
სამეურნეო

ოთახი სამეურნეო

ოთახი

ARCHITECTURE & ENGINEERING

AUSAR

ROJEC

უნივერსიტეტი
N

ექსპლიკაცია

შენიშვნა

სქემა

Tel: +995322377092. E-mail: hauseart@yahoo.com

LLC "HAUSART PROJECT"

Gamrekeli სტრ.19.თბილისი,Georgia

შპს "ჰაუსარტ პროჯექტი"
თანამდებობა სახელი ხელმოწერა

დირექტორი

არქიტექტორი

შეასრულა

შეამოწმა

ი.ჩირაძე

დ.გოგიჩაიშვილი

პ. სახანბერიძე

ი.ჩირაძე
თარიღი

მასშტაბი

ფორმატი ფაილი გვერდი

სტადია ფურცელი ფურცლები

დასახელება:

k2
1355.23

სართულის გეგმა

+11.550 ნიშნულზე
1:100

1

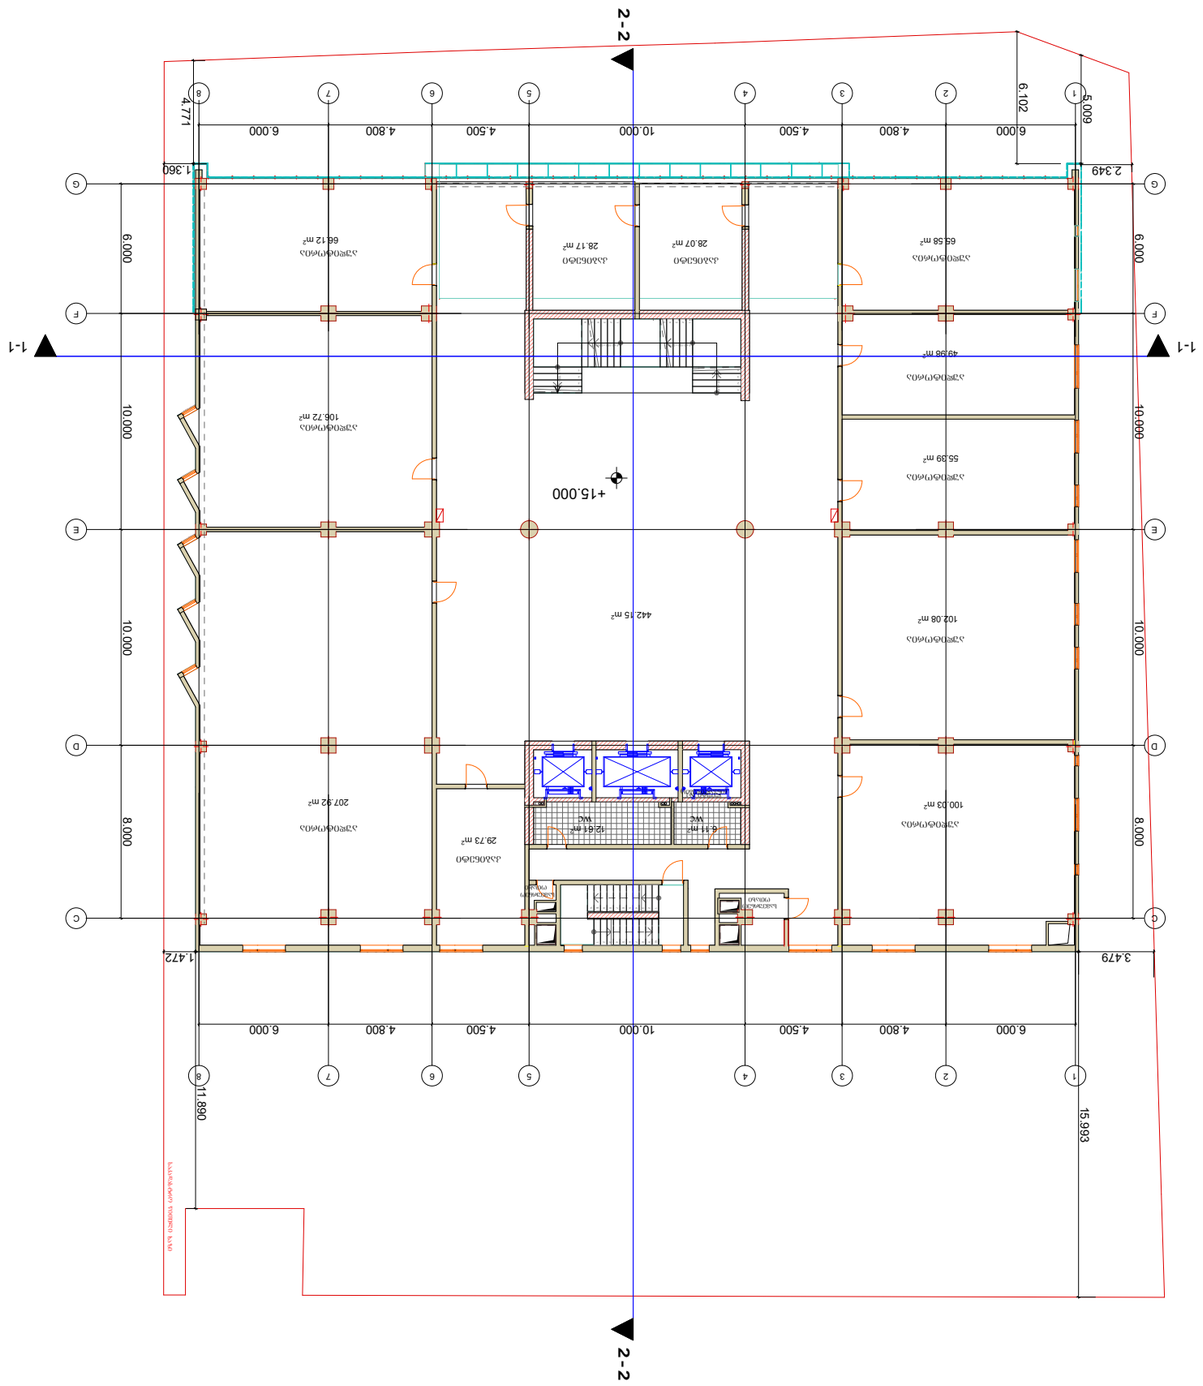

6.11 m2 12.61 m2

100.03 m2

102.08 m2

55.39 m2

49.98 m2

65.58 m2 28.07 m2 28.17 m2 66.12 m2

106.72 m2

207.92 m2

29.73 m2

442.15 m2

4

x

0

.

1

5

0

=
0

.

6

0

0

1

2

3

4

5 x 0.150 = 0.750

12345

4

x

0

.

1

5

0

=
0

.

6

0

0

1
2

3

4

6 x 0.150 = 0.90

123456
123456789

1

0

1

987654321

1

0

1-1 1-1

  2.349 1.360

5.009

4.771

3.479

15.993

11.890

1.472

6.000 10.000 10.000 8.000

6.000 4.800 4.500 10.000 4.500 4.800 6.000

6.000 10.000 10.000 8.000

6.000 4.800 4.500 10.000 4.500 4.800 6.000

6.102

+15.000

ლიფტი #1 (ინვალიდების)

G

E

F

G

D

C

E

F

D

C

1 2 3 4 5 6 7 8

1 2 3 4 5 6 7 8

s

a

k

a

d

a

s

t

r

o

w

i

T

e

l

i

x

a

z

i

auditoria

კაბინეტი

auditoria

auditoria auditoria

auditoria

auditoria

auditoria

auditoria

კაბინეტი კაბინეტი

wc wc
სამეურნეო

ოთახი

სამეურნეო

ოთახი

ARCHITECTURE & ENGINEERING

AUSAR

ROJEC

უნივერსიტეტი
N

ექსპლიკაცია

შენიშვნა

სქემა

Tel: +995322377092. E-mail: hauseart@yahoo.com

LLC "HAUSART PROJECT"

Gamrekeli სტრ.19.თბილისი,Georgia

შპს "ჰაუსარტ პროჯექტი"
თანამდებობა სახელი ხელმოწერა

დირექტორი

არქიტექტორი

შეასრულა

შეამოწმა

ი.ჩირაძე

დ.გოგიჩაიშვილი

პ. სახანბერიძე

ი.ჩირაძე
თარიღი

მასშტაბი

ფორმატი ფაილი გვერდი

სტადია ფურცელი ფურცლები

დასახელება:

k2
1468.63

სართულის გეგმა

+15.000 ნიშნულზე
1:100

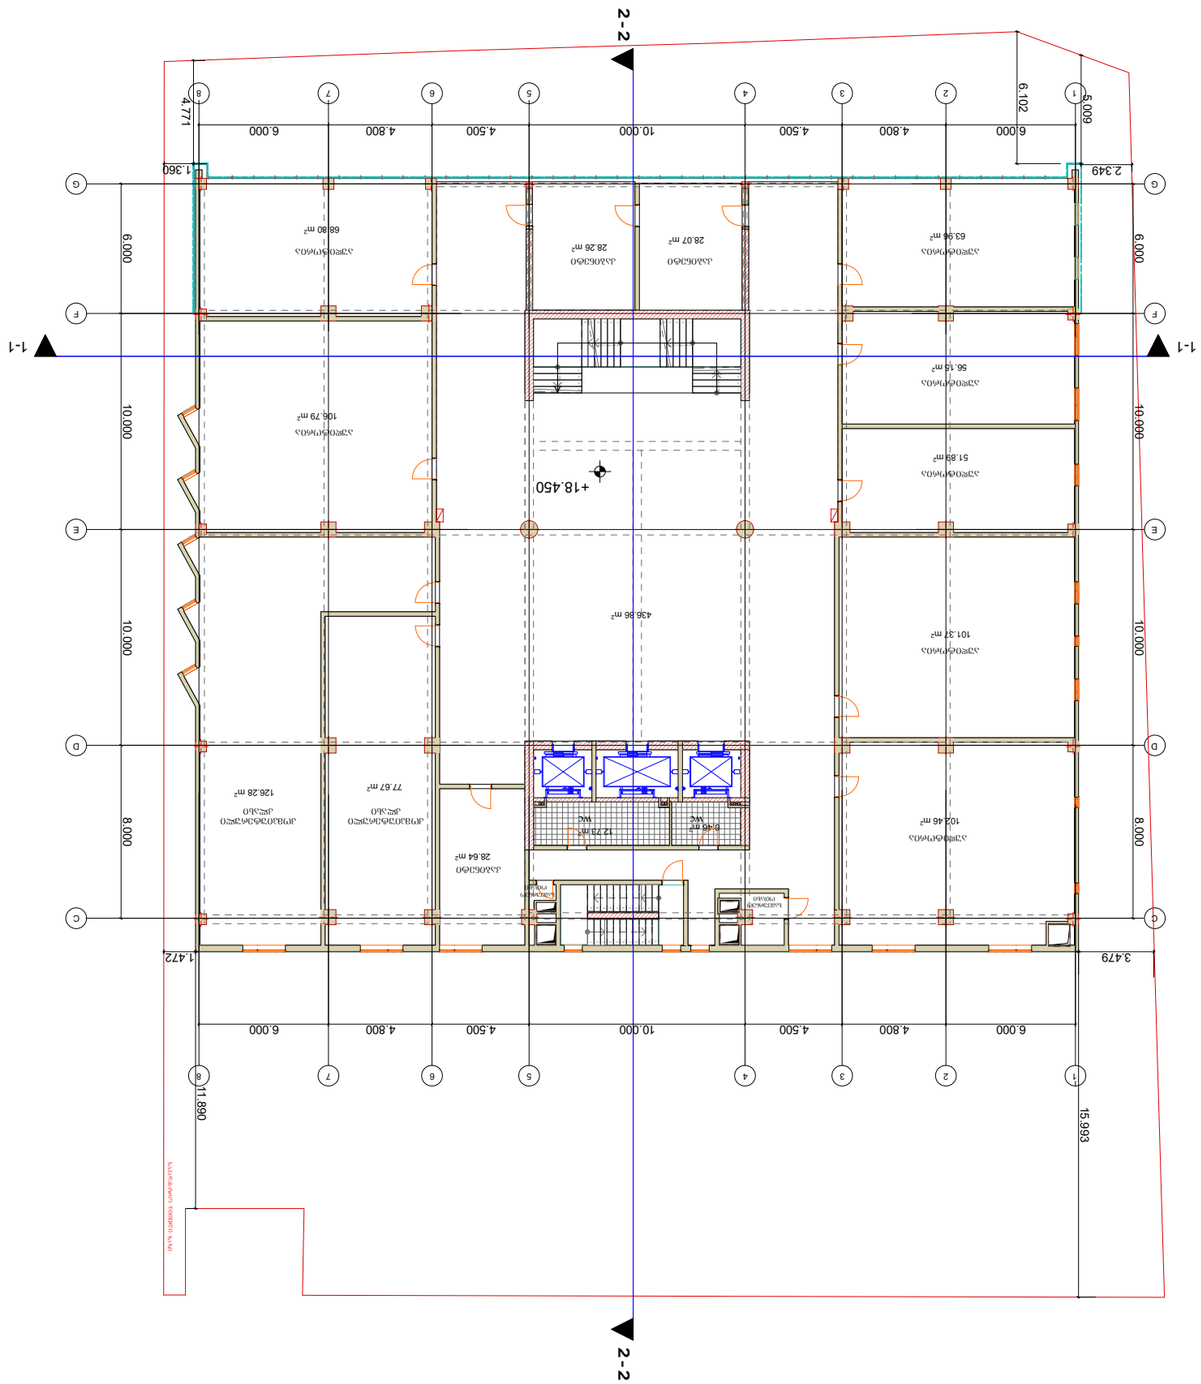

6.46 m2 12.73 m2

102.46 m2

101.37 m2

51.89 m2

56.15 m2

63.96 m2 28.07 m2 28.26 m2 68.80 m2

106.79 m2

126.28 m2 77.67 m2
28.64 m2

436.86 m2

4

x

0

.

1

5

0

=
0

.

6

0

0

1

2

3

4

5 x 0.150 = 0.750

12345

4

x

0

.

1

5

0

=
0

.

6

0

0

1
2

3

4

6 x 0.150 = 0.90

123456
123456789

1

0

1

987654321

1

0

1-1 1-1

  2.349 1.360

5.009

4.771

3.479

15.993

11.890

1.472

6.000 10.000 10.000 8.000

6.000 4.800 4.500 10.000 4.500 4.800 6.000

6.000 10.000 10.000 8.000

6.000 4.800 4.500 10.000 4.500 4.800 6.000

6.102

+18.450

s

a

k

a

d

a

s

t

r

o

w

i

T

e

l

i

x

a

z

i

G

E

F

G

D

C

E

F

D

C

1 2 3 4 5 6 7 8

1 2 3 4 5 6 7 8

auditoria

კაბინეტი

auditoria auditoria

auditoria

auditoria

auditoria

auditoria

კაბინეტი კაბინეტი

კომპიუტერული

კლასი

კომპიუტერული

კლასი

wc wc
სამეურნეო

ოთახი სამეურნეო

ოთახი

ARCHITECTURE & ENGINEERING

AUSAR

ROJEC

უნივერსიტეტი
N

ექსპლიკაცია

შენიშვნა

სქემა

Tel: +995322377092. E-mail: hauseart@yahoo.com

LLC "HAUSART PROJECT"

Gamrekeli სტრ.19.თბილისი,Georgia

შპს "ჰაუსარტ პროჯექტი"
თანამდებობა სახელი ხელმოწერა

დირექტორი

არქიტექტორი

შეასრულა

შეამოწმა

ი.ჩირაძე

დ.გოგიჩაიშვილი

პ. სახანბერიძე

ი.ჩირაძე
თარიღი

მასშტაბი

ფორმატი ფაილი გვერდი

სტადია ფურცელი ფურცლები

დასახელება:

k2
1468.63

სართულის გეგმა

+18.450 ნიშნულზე
1:100

1

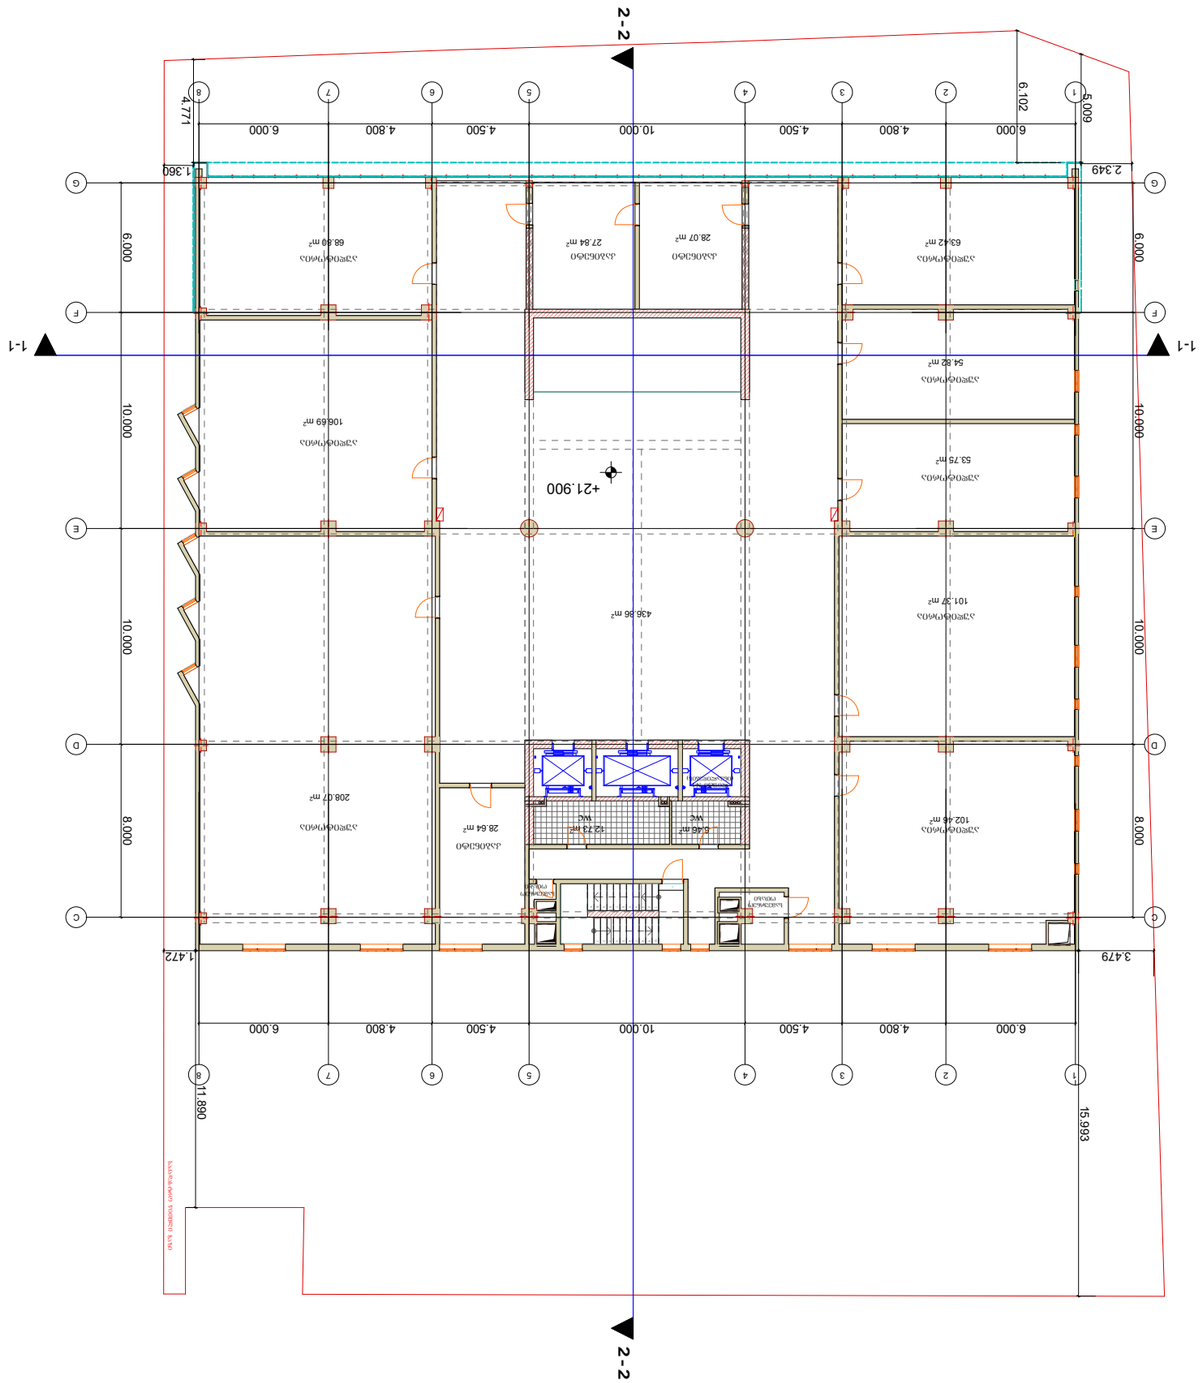

6.46 m2 12.73 m2

436.86 m2

102.46 m2

101.37 m2

53.75 m2

54.82 m2

63.42 m2 28.07 m2 27.84 m2 68.80 m2

106.69 m2

208.07 m2

28.64 m2

123456789

1

0

1

987654321

1

0

1-1 1-1

  2.349 1.360

5.009

4.771

3.479

15.993

11.890

1.472

6.000 10.000 10.000 8.000

6.000 4.800 4.500 10.000 4.500 4.800 6.000

6.000 10.000 10.000 8.000

6.000 4.800 4.500 10.000 4.500 4.800 6.000

6.102

+21.900

ლიფტი #1

(ინვალიდების)

s

a

k

a

d

a

s

t

r

o

w

i

T

e

l

i

x

a

z

i

G

E

F

G

D

C

E

F

D

C

1 2 3 4 5 6 7 8

1 2 3 4 5 6 7 8

auditoria

კაბინეტი

auditoria

auditoria auditoria

auditoria

auditoria

auditoria

auditoria

კაბინეტი კაბინეტი

wc wc
სამეურნეო

ოთახი

სამეურნეო

ოთახი

ARCHITECTURE & ENGINEERING

AUSAR

ROJEC

უნივერსიტეტი
N

ექსპლიკაცია

შენიშვნა

სქემა

Tel: +995322377092. E-mail: hauseart@yahoo.com

LLC "HAUSART PROJECT"

Gamrekeli სტრ.19.თბილისი,Georgia

შპს "ჰაუსარტ პროჯექტი"
თანამდებობა სახელი ხელმოწერა

დირექტორი

არქიტექტორი

შეასრულა

შეამოწმა

ი.ჩირაძე

დ.გოგიჩაიშვილი

პ. სახანბერიძე

ი.ჩირაძე
თარიღი

მასშტაბი

ფორმატი ფაილი გვერდი

სტადია ფურცელი ფურცლები

დასახელება:

k2

1468.63

სართულის გეგმა

+21.900 ნიშნულზე
1:100

1

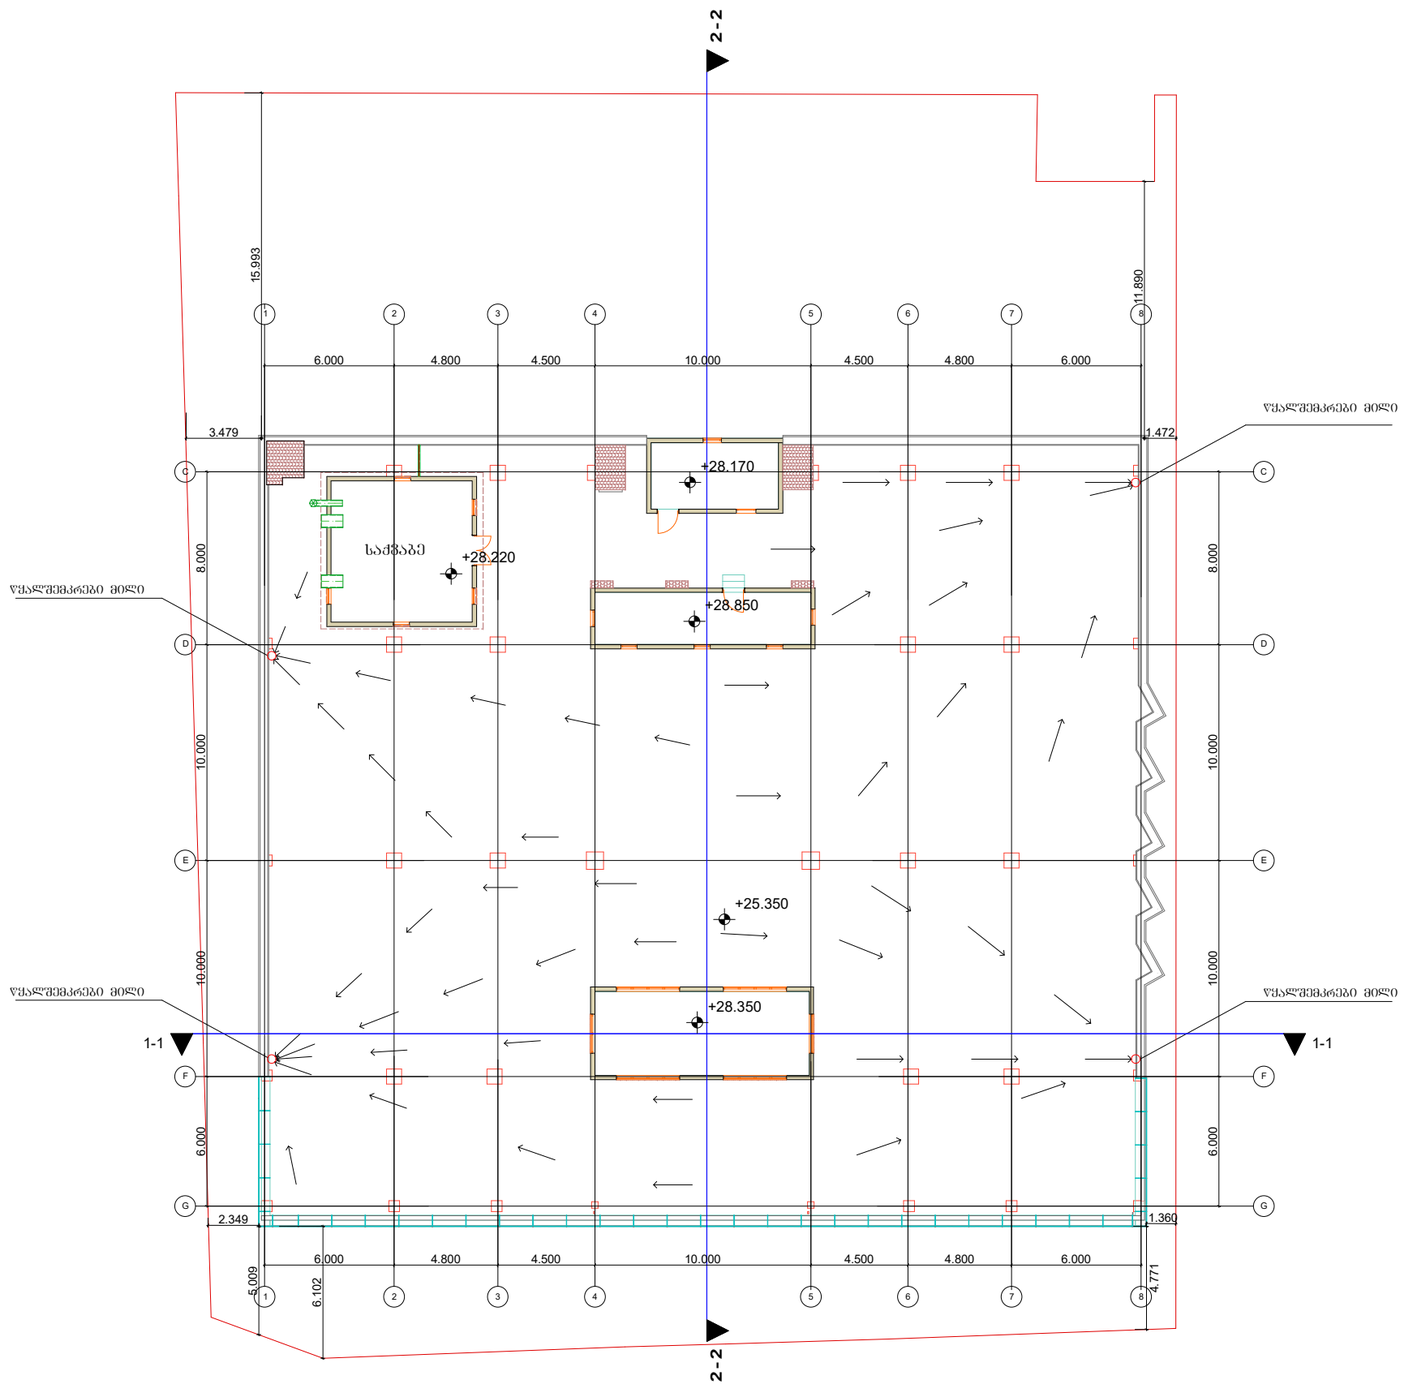

44.37 m2

29.37 m2

21.93 m2

1-1 1-1

  2.349 1.360

5.009

4.771

3.479

15.993

11.890

1.472

6.000 10.000 10.000 8.000

6.000 4.800 4.500 10.000 4.500 4.800 6.000

6.000 10.000 10.000 8.000

6.000 4.800 4.500 10.000 4.500 4.800 6.000

6.102

+25.350
+28.350

+28.850

+28.170

+28.220

G

E

F

G

D

C

E

F

D

C

1 2 3 4 5 6 7 8

1 2 3 4 5 6 7 8

წყალშემკრები მილი წყალშემკრები მილი

წყალშემკრები მილი

წყალშემკრები მილი

ARCHITECTURE & ENGINEERING

AUSAR

ROJEC

უნივერსიტეტი
N

ექსპლიკაცია

შენიშვნა

სქემა

Tel: +995322377092. E-mail: hauseart@yahoo.com

LLC "HAUSART PROJECT"

Gamrekeli სტრ.19.თბილისი,Georgia

შპს "ჰაუსარტ პროჯექტი"
თანამდებობა სახელი ხელმოწერა

დირექტორი

არქიტექტორი

შეასრულა

შეამოწმა

ი.ჩირაძე

დ.გოგიჩაიშვილი

პ. სახანბერიძე

ი.ჩირაძე
თარიღი

მასშტაბი

ფორმატი ფაილი გვერდი

სტადია ფურცელი ფურცლები

დასახელება:

k2

k2
k2

სახურავის გეგმა

+25.350 ნიშნულზე
1:100

საქვაბე

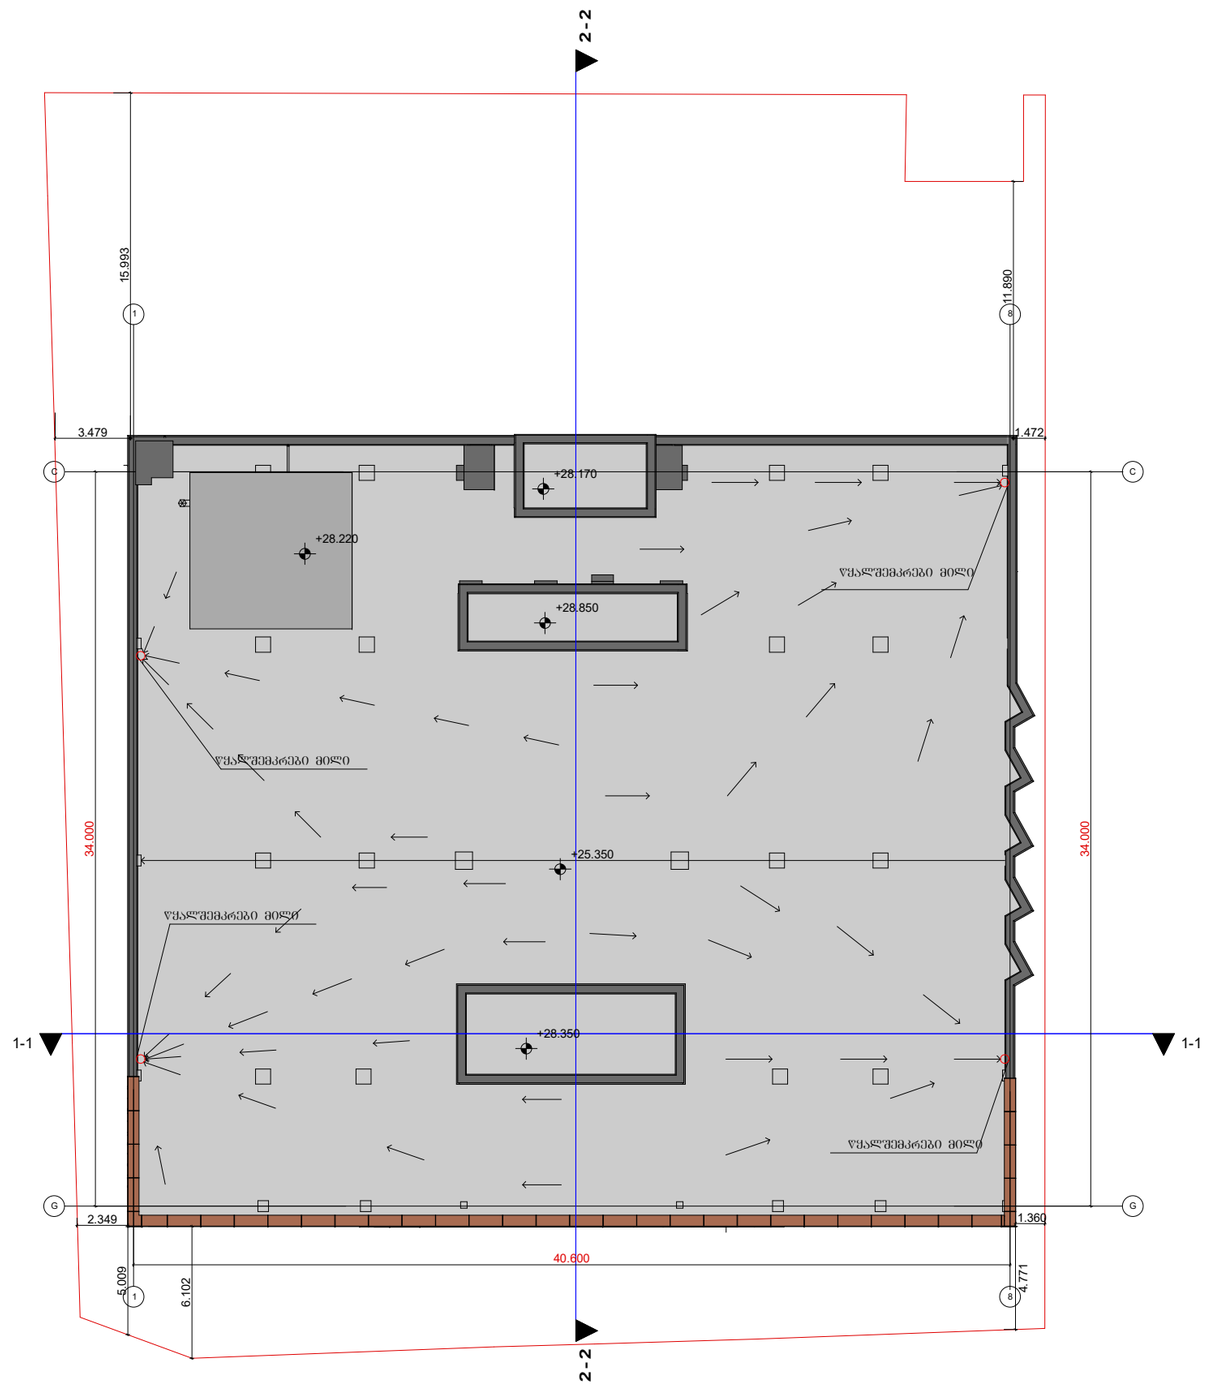

1-1 1-1

 

34.000

34.000

40.600

15.993

2.349 1.360

5.009

4.771

3.479

11.890

1.472

6.102

+28.220

+28.850

+28.170

+25.350
+28.350

წყალშემკრები მილი

წყალშემკრები მილი

წყალშემკრები მილი

წყალშემკრები მილი

1 8

1 8

G G

C C

ARCHITECTURE & ENGINEERING

AUSAR

ROJEC

უნივერსიტეტი
N

ექსპლიკაცია

შენიშვნა

სქემა

Tel: +995322377092. E-mail: hauseart@yahoo.com

LLC "HAUSART PROJECT"

Gamrekeli სტრ.19.თბილისი,Georgia

შპს "ჰაუსარტ პროჯექტი"
თანამდებობა სახელი ხელმოწერა

დირექტორი

არქიტექტორი

შეასრულა

შეამოწმა

ი.ჩირაძე

დ.გოგიჩაიშვილი

პ. სახანბერიძე

ი.ჩირაძე

თარიღი

მასშტაბი

ფორმატი ფაილი გვერდი

სტადია ფურცელი ფურცლები

დასახელება:

გადახურვის გეგმა
1:100

13.95 % 13.95 %

1.191
1.476

5.292

2.330 1.360

5.009

4.771

6.102

6.000 4.800 4.500 5.000 5.000 4.500 4.800 6.000

6.000 10.000 10.000 8.000 0.600 5.400 6.000

6.000 4.800 4.500 5.000 5.000 4.500 4.800 6.000

6.000 10.000 10.000 8.000 0.600 5.400 6.000

18.254

+28.220

+28.850

+28.170

+25.350
+28.350
+0.450

-6.300

გამწვანება 269.22 მ2

ქვაფენილი

წყალშემკრები მილი წყალშემკრები მილი

წყალშემკრები მილი

წყალშემკრები მილი

1 2 3 4 5 6 7

8

1 2 3 4 5 6 7 8

A

B

C

D

E

F

G

A

B

C

E

F

G

C' C'

D

4'

4'

უნივერსიტეტის ქუჩა

სტადია

ARCHITECTURE & ENGINEERING

არქიტექტორი

მასშტაბი

შეამოწმა

ROJEC

ი.ჩირაძე
თარიღი

AUSAR
დირექტორი

ექსპლიკაცია

სქემა

ფორმატი

სახელი

დ.გოგიჩაიშვილი
უნივერსიტეტი

თანამდებობა ხელმოწერა

ი.ჩირაძე

გვერდი

პ. სახანბერიძე

შპს "ჰაუსარტ პროჯექტი"

Gamrekeli სტრ.19.თბილისი,Georgia
შეასრულა

შენიშვნა

ფურცელი

ფაილი

დასახელება:

Tel: +995322377092. E-mail: hauseart@yahoo.com

ფურცლები
LLC "HAUSART PROJECT"
1:500

სიმაღლის სხივის განსაზღვრა
რკინის ღობე

1-1 1-1

  3.822