




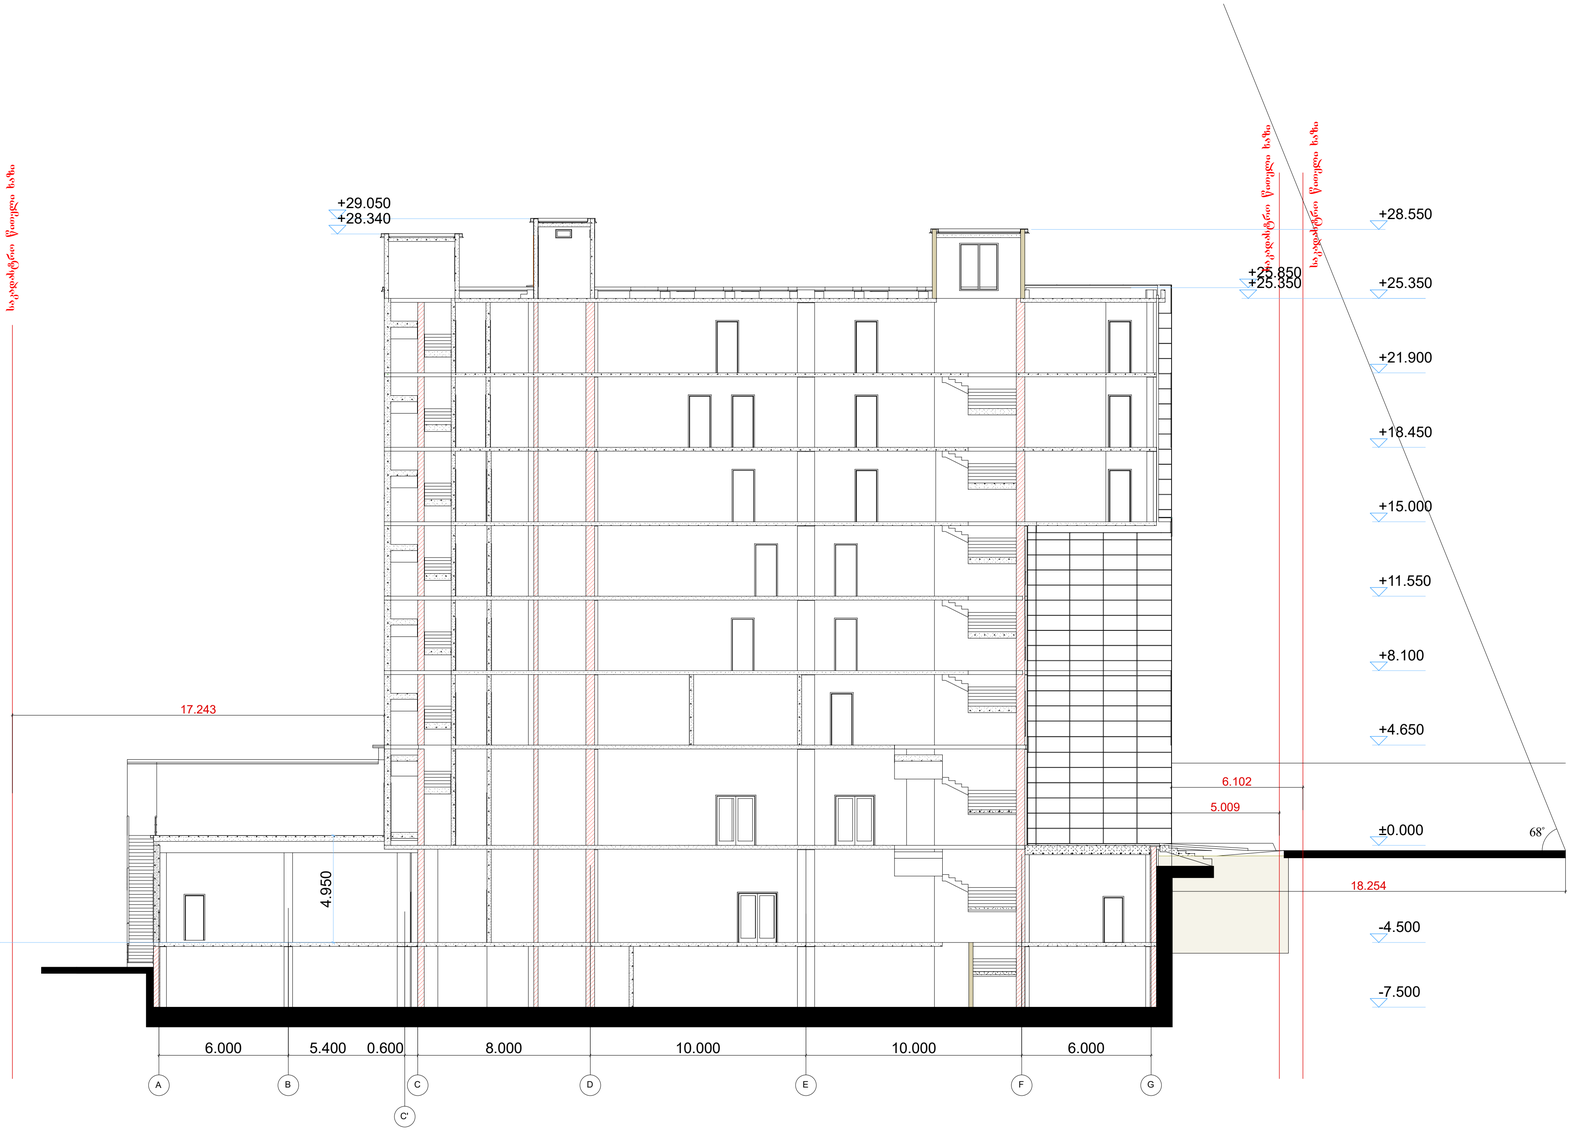

უნივერსიტეტი

ექსპლიკაცია

შენიშვნა

სქემა

LLC "HAUSART PROJECT"
შპს "ჰაუსარტ პროექტი"
Gamrekeli str.19.Tbilisi,Georgia
Tel: +995322377092. E-mail: hauseart@yahoo.com

თანამფლობა	სახელი	ხელმოწერა
დირექტორი	ი.ცირაკაძე	
არქიტექტორი	ჩ.ციხისარაშვილი	
შესრულა	ა. სახანაშვილაძე	
შესამოწმა	ი.ცირაკაძე	

თარიღი	დასახელება: სიმაღლის ხაზი
მასშტაბი	1:200
ფორმატი	ფაილი / გვერდი
სტადია	წარდგენა / წარდგენილი