

ნაცრისფერი ბეტონი

თეთრი ფერის სენდვიჩპანელი.
ფერის კოდი RAL 9016

ფერის კოდი

Kingspan Altaris Solid

Traffic White
RAL 9016

Kingspan Day-Lite Trapezoidal

Product Overview

Applications

Kingspan Day-Lite Trapezoidal is suitable for all building applications with a roof pitch of 4° or more after deflection, except where the occupants or processes add significant quantities of water to the air, or where there are internal environments with low temperatures.

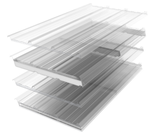

Available Lengths

DLTR 1.6	1.8m - 8m
DLTR PLUS 1.3	1.8m - 6m
DLTR 1.0	1.8m - 6.76m
DLTR PLUS 0.8	1.8m - 6m

Notes:
Longer lengths are available upon request. Additional costs and transport restrictions may apply for non-standard lengths. All lengths may change for export (outside of UK).

Dimension, Weight & Performance

Product Reference	Thickness (mm)	Weight (kg/m²)	U-value (W/m²K)	Light Transmission (%)*	Solar Heat Gain Coefficient
KS1000 DLTR 1.6	24	3.3	1.6	65	0.65
KS1000 DLTR PLUS 1.3	to suit panel	5.17†	1.3	56	0.58
KS1000 DLTR 1.0	40	6.0	1.0	42	0.45
KS1000 DLTR PLUS 0.8	to suit panel	6.23†	0.8	36	0.41

Notes:
* Based on an 80mm panel thickness with spacers at 1.8m centres.
The U-values have been calculated using the method required by the appropriate National Building Regulations.
* Based on a clear polycarbonate finish. Light transmission, according to BS EN 410, is as measured on 600mm x 600mm samples.
Solar Heat Gain Coefficient (SHGC), according to BS EN 410, is the total solar energy that enters the interior of a building. In addition to the standard range of Kingspan Day-Lite colours, White (0.34 SHGC) is also available offering an enhanced SHGC performance. Please contact the Kingspan Technical Services Department for more information.

Kingspan Day-Lite Trapezoidal, KS1000 DLTR 1.6 (U-value 1.6W/m²K)

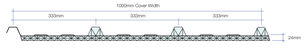

Kingspan Day-Lite Trapezoidal Plus, KS1000 DLTR PLUS 1.3 (U-value 1.3W/m²K)

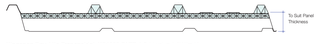

Kingspan Day-Lite Trapezoidal, KS1000 DLTR 1.0 (U-value 1.0W/m²K)



Kingspan Day-Lite Trapezoidal Plus, KS1000 DLTR PLUS 0.8 (U-value 0.8W/m²K)



Kingspan
Insulated Panels

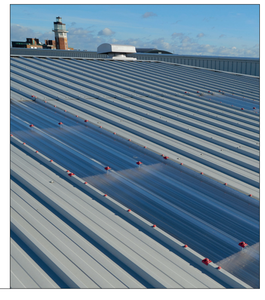

გამჭირვალე სენდვიჩპანელი

თეთრი ფერის სენდვიჩპანელი. ფერის კოდი RAL 9016

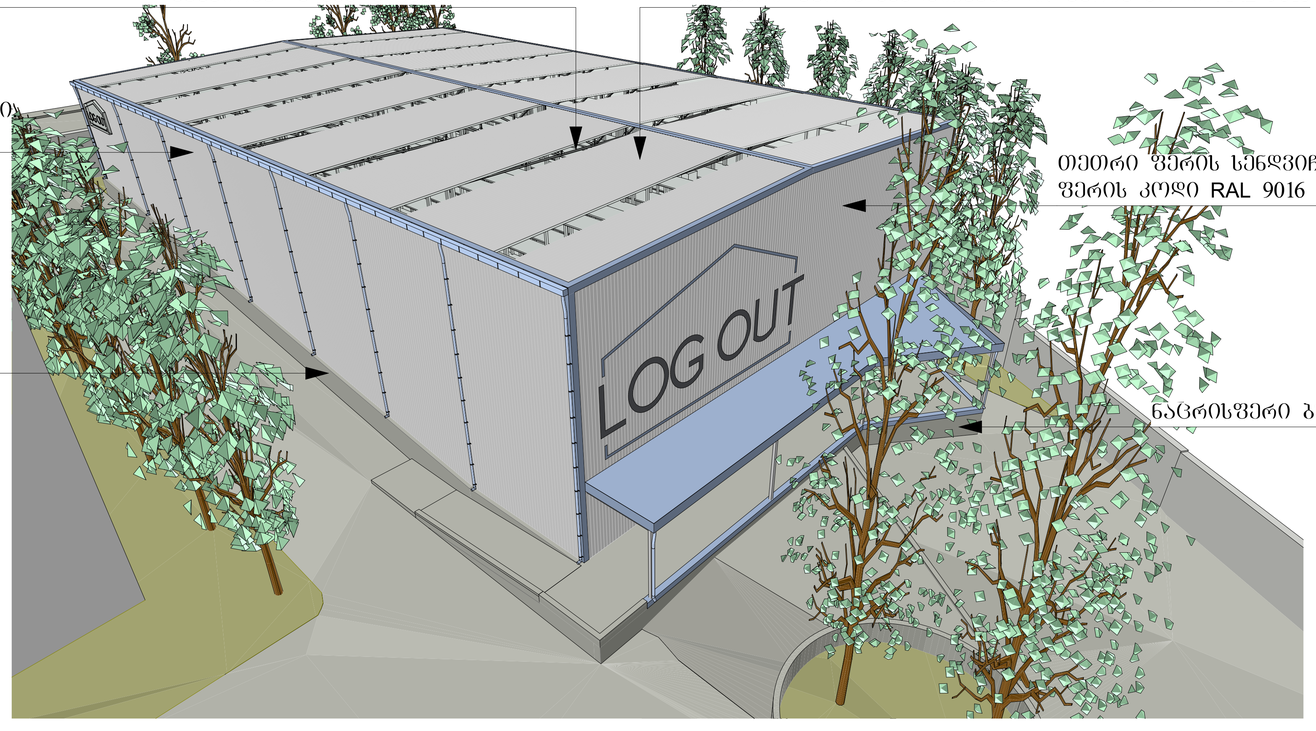

თეთრი ფერის სენდვიჩპანელი.
ფერის კოდი RAL 9016

თეთრი ფერის სენდვიჩპანელი.
ფერის კოდი RAL 9016

ნაცრისფერი ბეტონი

ნაცრისფერი ბეტონი

ფორმატი A1 | მასშტაბი 2016 წ.

ესკიზური პროექტი

პირველადი ნებართვა

შენობა-ნაგებობა

შემსრულებელი	შ.პ.ს. "გეოარქი" "GEOARCH" LLC

არქიტექტორი	ხ.ჯორბენაძე	
მთავარი არქიტექტორი	ზ. ჩოხელი	
პროექტის ხელმძღვანელი	ი. ჩოხელი	

ნახაზის დასახელება

სასაფეხურე შენობის არქიტექტურული პროექტის ნაწილი

მასშტაბი	ნახაზის ტიპობრივება
1:125	პერსპექტიული ხედები

ნახაზის	ფურცლების №	ფურცლების
პ	A.01.8	36

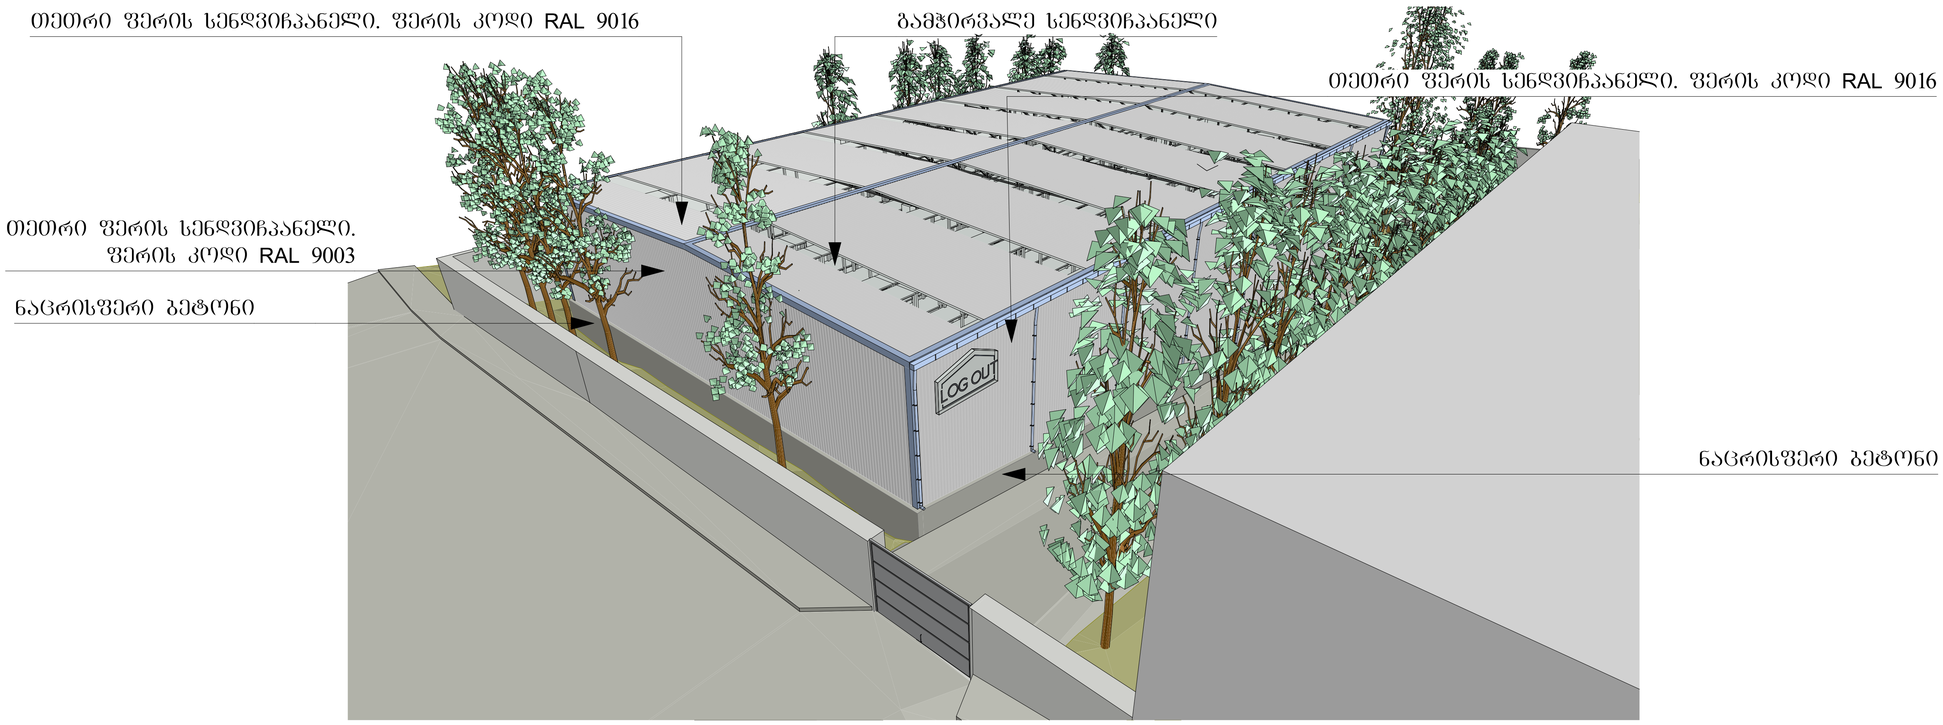

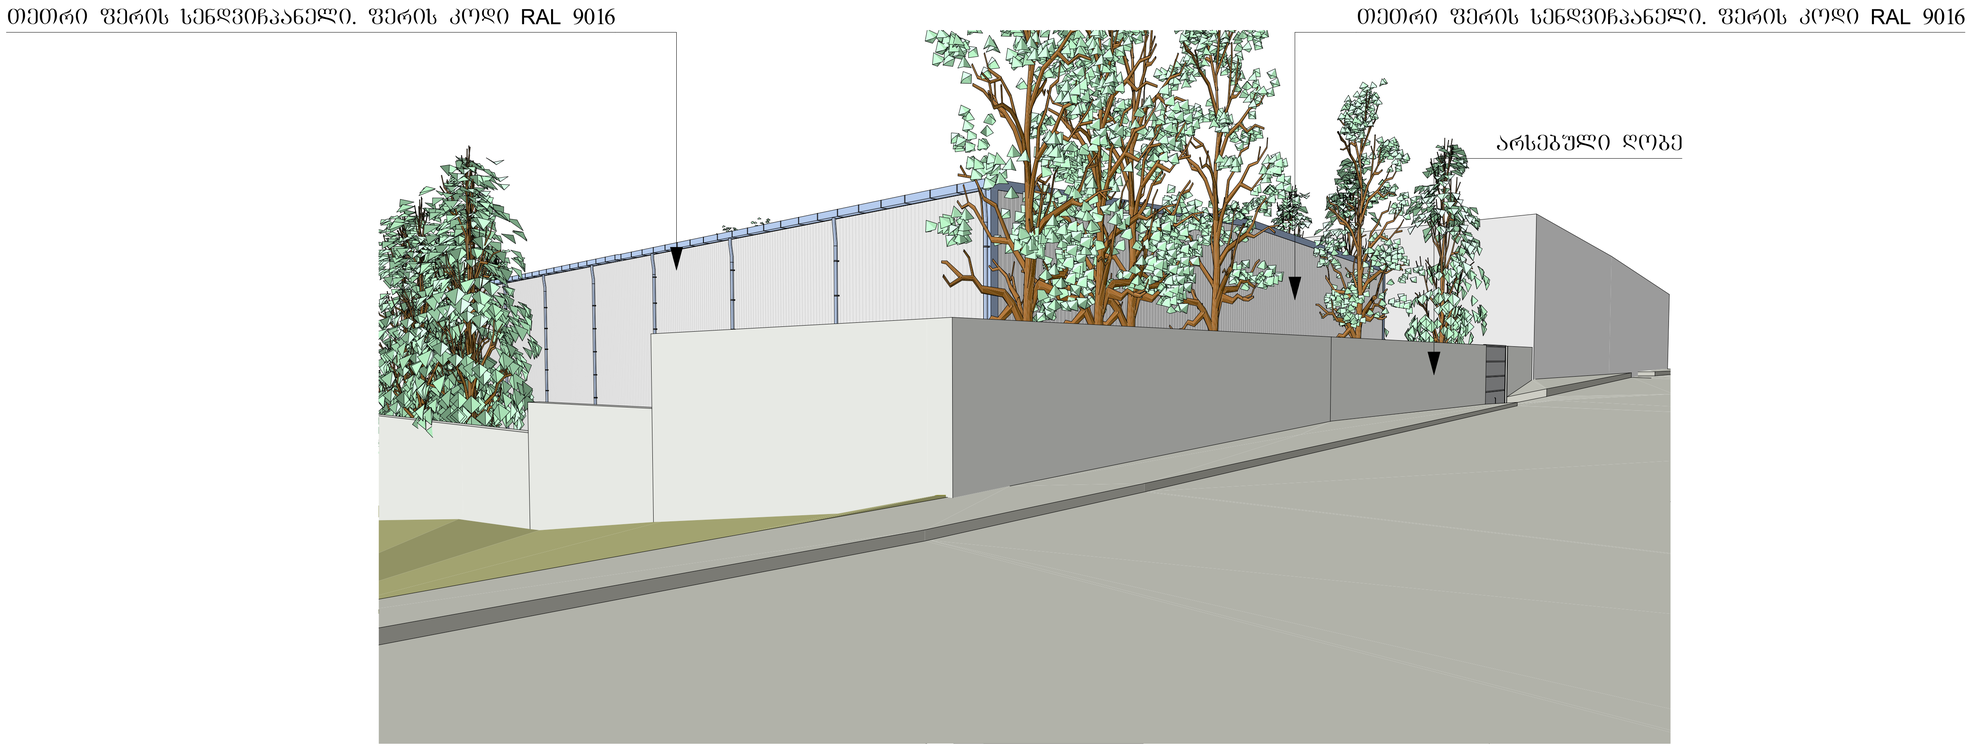

ფორმატი	A1
ეტიტუსი	2016

ეკსპლიკაცია

ჰიროგიფი ნიშნები

შენიშვნები

Geoarch	შ.პ.ს. "გეოარკი" "GEOARCH" LLC
დეკაბეფი	შ.პ.ს. "ეროვნი ლოგ ეფნი"
მისამართი	თბილისი, ფასანლება ხეკამარი, ეროვნის ქუჩა №2

თანამდებობა	გვარი	ხელმოწერა
დირექტორი	ზ. ჩოჩია	
ჯრ. აბტორი	ი. ჩოჩია	

პროექტის სახელწოდება

სასაწყობე შენობის არქიტექტურული ჯროექტი

მასშტაბი	ნახაზის ფასანლება
1:125	ჯერსპექტიული ხედები

სტადია	ფერსლის №	ფერსლები
ა	A.01.9	36








