

არსებული ფასადი A-C ღერძებს შორის
მ. 1:100

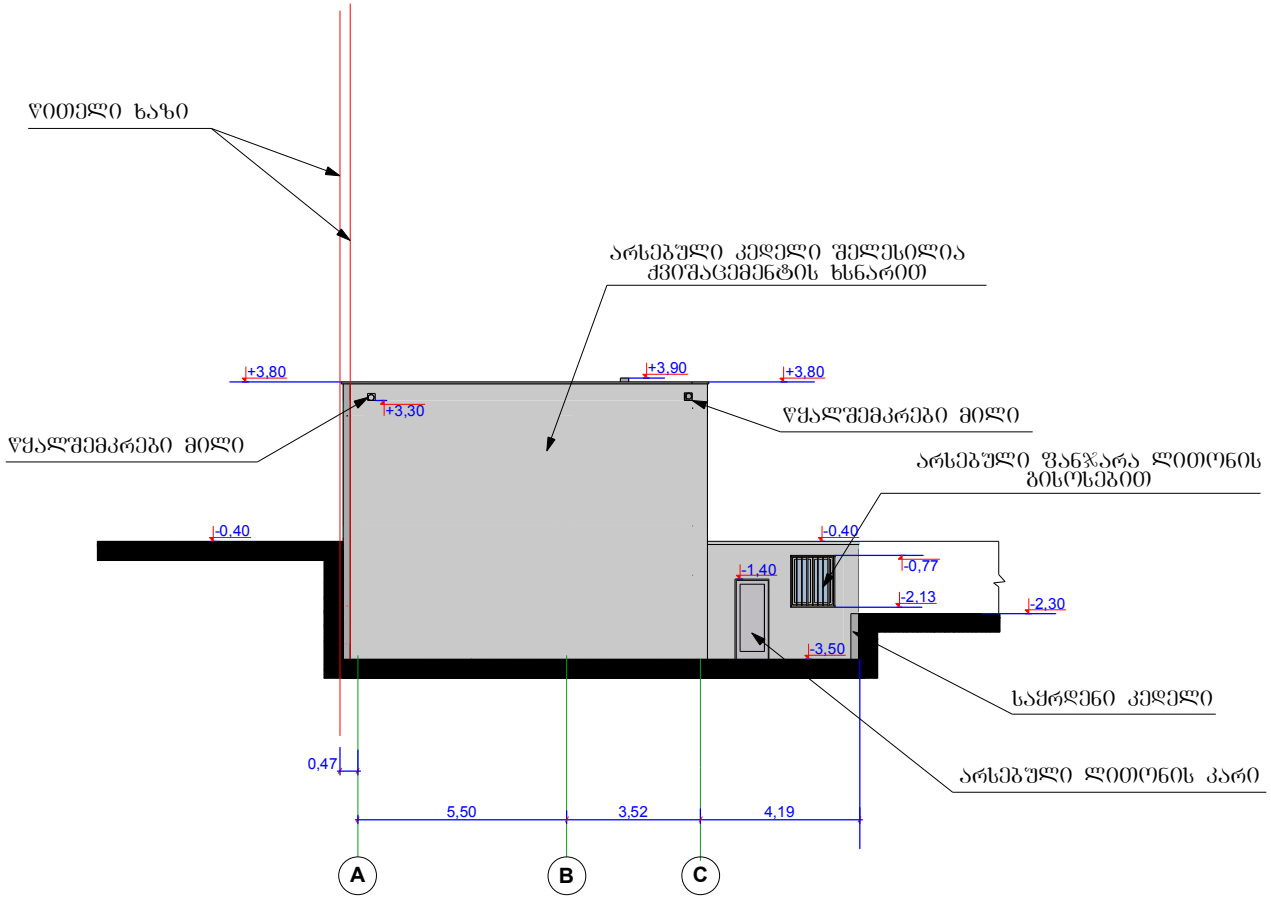

ავტორი		ცოტაძე		საპროექტო ობიექტი	საწყობი და სამრეწველო დანიშნულების მასზხია (ს.ა. ბეშუმის შენობა 5/1-ის მოშენება დაშენება)
				ობიექტის მისამართი	ქალაქი ობილისი, მ. ლალიძის ქუჩა №7
				ნაწილი: არქიტექტურული	თარიღი- 10.06.2017
				არსებული ფასადი ღერძებს შორის A-C	ლიტ. შეფრ. ფაილი მასშტ. ტ.მ 1:100


საპროექტო ფასადი A-E ღერძებს შორის
მ. 1:100

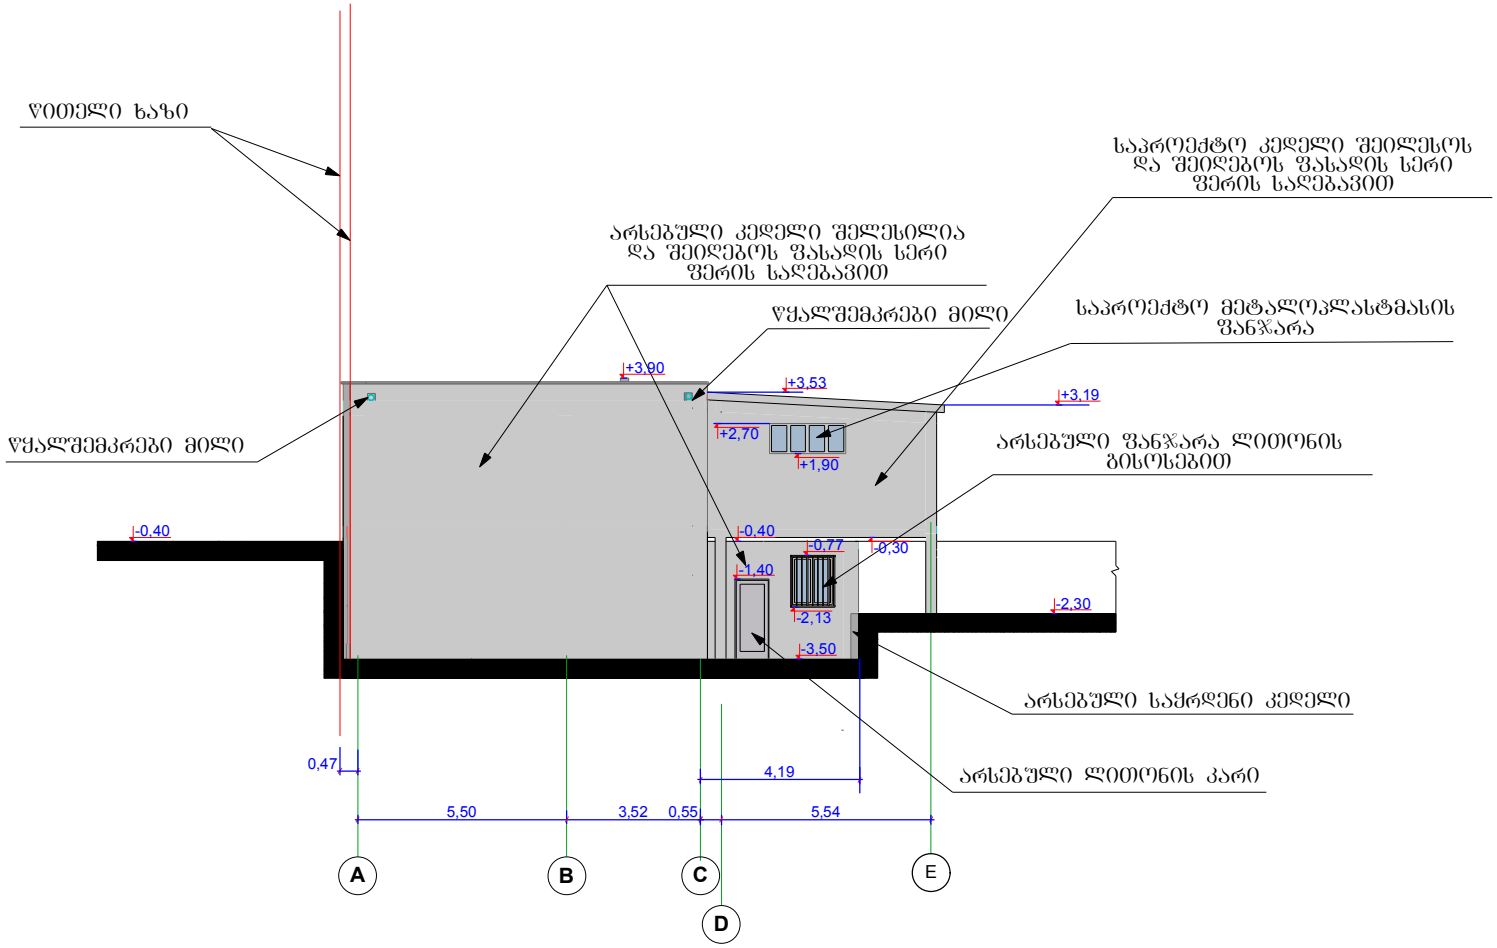

შენიშვნა:
1. ნიშნულები და ზომები მოცემულია მეტრებში


დირექტორი		გ. ჩიტაიშვილი	შპს "პროექტ ჯორჯია"	დამკვეთი	გიორგი მალვენიშვილი
ავტორი		ცოტაძე		საპროექტო ობიექტი	საწყობი და სამრეწველო დანიშნულების მასალაზია (სააქ. ბეშმით შენობა 5/1-ის მიშენება დაშენება)
				ობიექტის მისამართი	ქალაქი ობილისი, მ. ლალიძის ქუჩა №7
				ნაწილი: არქიტექტურული	თარიღი- 10.06.2017
				საპროექტო ფასადი ღერძებს შორის A-E	ლიტ. შეფრ. ფაილ მასშტ.
					ტ.ვ 1:100

არსებული ფასადი 1-3 ღერძებს შორის
მ. 1:100

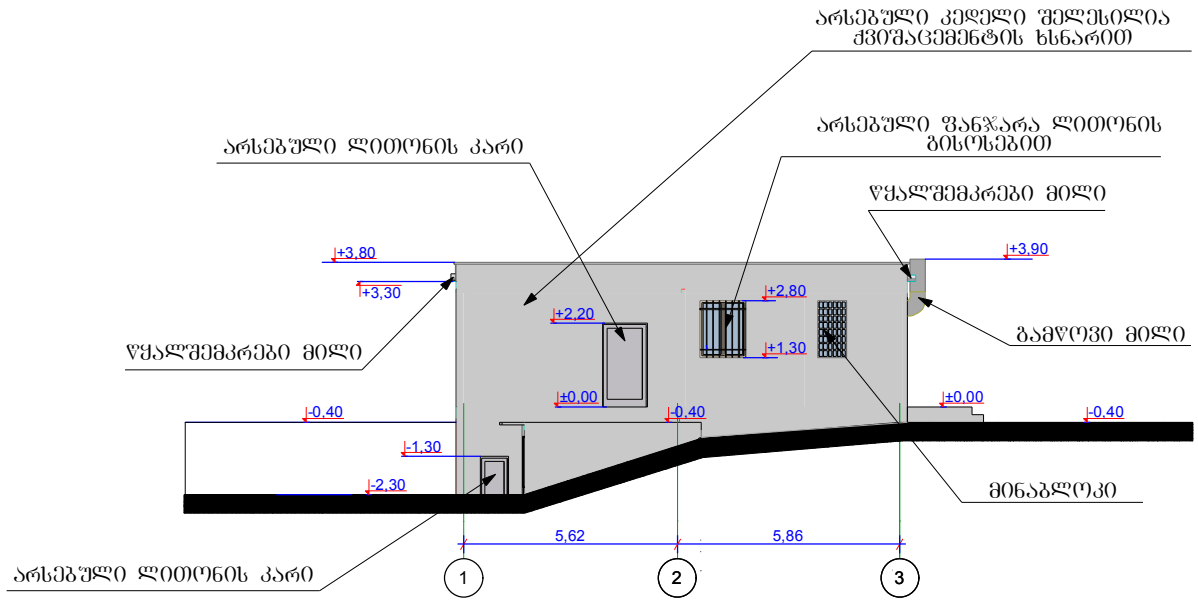

დირექტორი		გ. ჩიტაიშვილი		დამკვეთი	გიორგი მალვენიშვილი
ავტორი		ცოტაძე		პროექტის ობიექტი	საწყობი და სამეურვეო დანიშნულების მანაგნია (ს.ა.ბ. გეგმით შენობა 5/1-ის მიშენებია დაშენება)
				ობიექტის მისამართი	ქალაქი ობილისი, მ. ლალიძის ქუჩა №7
				ნაწილი: არქიტექტურული	თარიღი- 10.06.2017
				არსებული ფასადი 1-3 ღერძებს შორის	ლიტ. / შეფრ. / რაოდ. / მას.შტ.
					ტ.ვ / / / 1:100

საპროექტო ფასადი 1-3 ღერძებს შორის
მ. 1:100

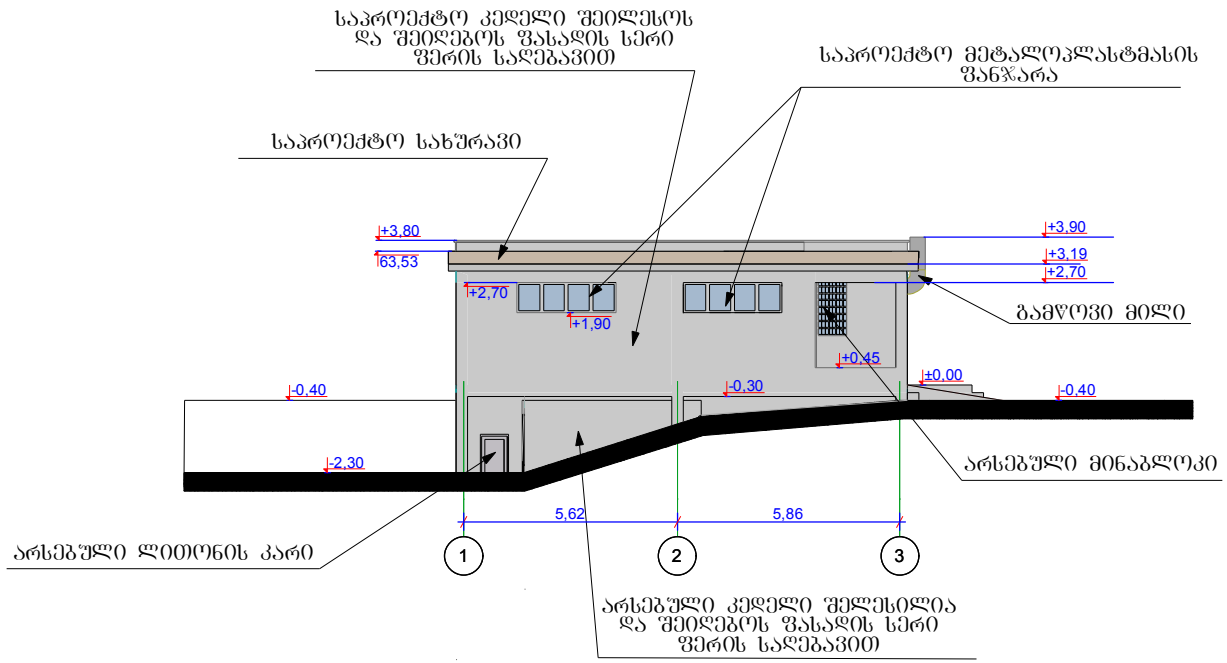


შენიშვნა:

1. ნიშნულები და ზომები მოცემულია მეტრებში


დირექტორი		გ. ჩიტაიშვილი	შპს "პროექტ ჯორჯია"	დამკვეთი	გიორგი მალვენიშვილი
ავტორი		ცოტაძე		საპროექტო ობიექტი	საწყობი და სამრეწველო დანიშნულების მკვიხია (საძ. გვამით შენობა 5/1-ის მიშენება დაშენება)
				ობიექტის მისამართი	ქალაქი ობილისი, მ. ლალიძის ქუჩა №7
				ნაწილი: არქიტექტურული	თარიღი- 10.06.2017
				საპროექტო ფასადი ღერძებს შორის 1-3	ლიტ. / შეკრ. / რაოდ. / მას'შტ.
					ტ.ჭ / / / 1:100

არსებული ფასადი 3-1 ღერძებს შორის
მ. 1:100

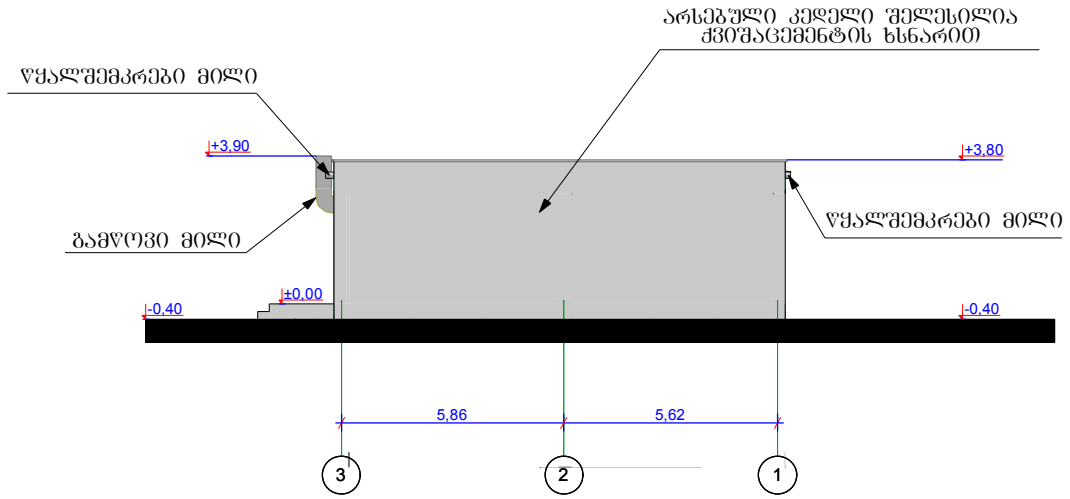

ავტორი		ცოტაძე		პროექტის ობიექტი	ნაწილი და სამრეწველო დანიშნულების შენობა (ს.ა. ბეთმით შენობა 5/1-ის მოშენება დაშენება)
				ობიექტის მისამართი	ქალაქი თბილისი, მ. ლალიძის ქუჩა №7
				ნაწილი: არქიტექტურული	თარიღი- 10.06.2017
				არსებული ფასადი ღერძებს შორის 3-1	ლიტ. შეფრ. ფაილი მასშტ.
					ტ.ვ 1:100

საპროექტო ფასადი 3-1 ღერძებს შორის
მ. 1:100

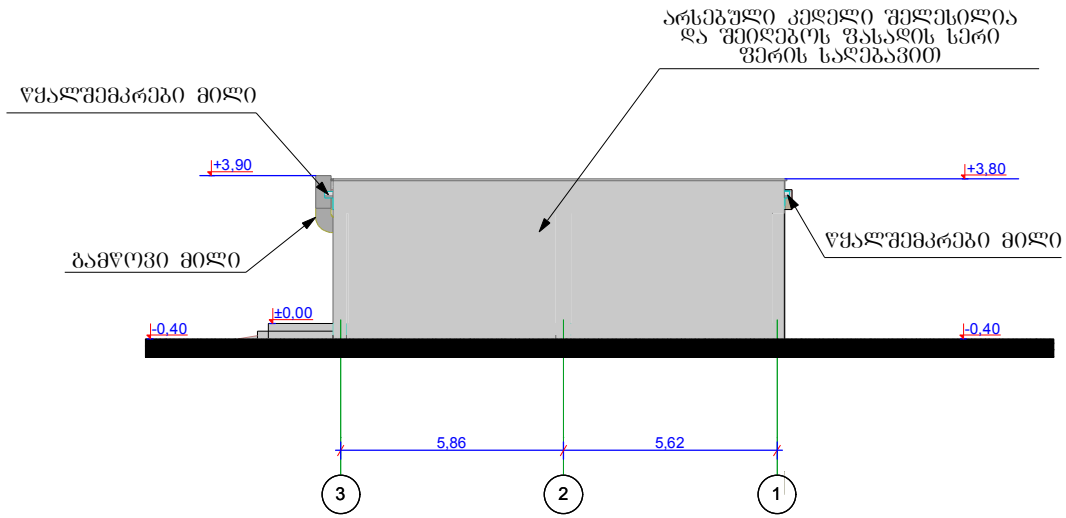


შენიშვნა:

1. ნიშნულები და ზომები მოცემულია მეტრებში


ავტორი		ცოტაძე		საპროექტო ობიექტი	საწყობი და სამრეწველო დანიშნულების მასალა (სად. ბეშმით შენობა 5/1-ის მიმშენება დაშენება)
				ობიექტის მისამართი	ქალაქი ობილისი, მ. ლალიძის ქუჩა №7
				ნაწილი: არქიტექტურული	თარიღი- 10.06.2017
				საპროექტო ფასადი ღერძებს შორის 3-1	ლიტ. შეფრ. ფურც. მას'შტ.
					ტ.ვ 1:100

არსებული ფასადი C-A ღერძებს შორის
მ. 1:100

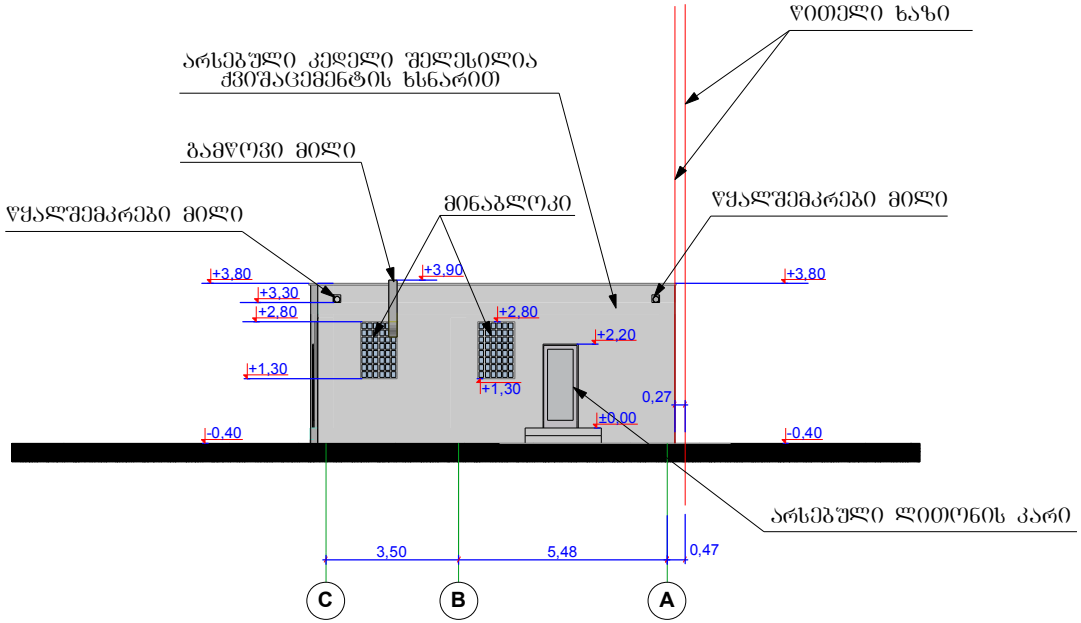

				ობიექტის მისამართი	ქალაქი ობილისი, მ. ლალიძის ქუჩა №7
				ნაწილი: არქიტექტურული	თარიღი- 10.06.2017
				არსებული ფასადი ღერძებს შორის C-A	ლიტ. შეფრ. რაოდ. მასშტ.
					ტ.ფ 1:100

საპროექტო ფასადი E-A ღერძებს შორის
მ. 1:100

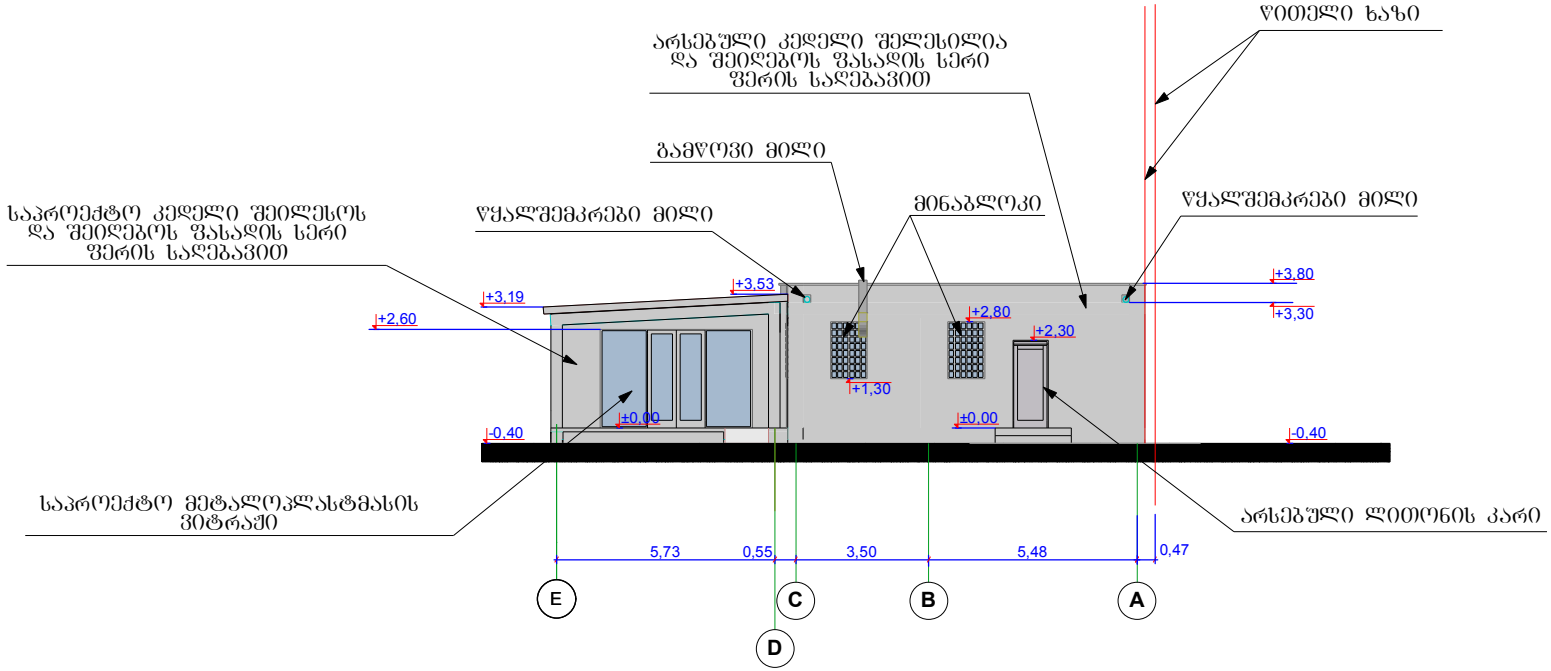

შენიშვნა:

1. ნიშნულები და ზომები მოცემულია მეტრებში

				ობიექტის მისამართი	ქალაქი ობილისი, მ. ლალიძის ქუჩა №7
				ნაწილი: არქიტექტურული	თარიღი- 10.06.2017
				საპროექტო ფასადი ღერძებს შორის E-A	ლიტ. / შეკრ. / რაოდ. / მას'შტ.
					ტ.გ / / / 1:100