
477300
497350
4620245
4620195
ტოპო გეგმა
მეზობელი საცხოვრებელი სახლი
მიწის ნაკვეთი
ს.კ. 01.14.02.004.036
ქუჩის ღერძი
მიწის ნაკვეთი
ს.კ. 01.14.02.004.011
ასფალტი
ბეტონის მოედანი
სტადიონი
ბეტონის ბორდიური
S-06
888
444
444
992
680
1100
1 370
649.47
649.08
648.95
649.94
649.92
649.21
650.56
351.66
ბ. ჯ=0.8მ
651.32
651.25
649.47
651.75
651.74
650.72
650.86
651.82
649.47
652.80
653.20
651.86
651.85
649.25
650.09
654.53
653.52
650.97
651.84
650.93
648.48
655.04
652.41
651.86
648.86
649.01
648.70
648.96
ბ. ჯ=0.8მ
648.96
მასშტაბი 1:500
პირობითი ნიშნები
ხე ფოთლოვანი
რეგისტრირებული მიწის ნაკვეთი
მიწდრენი
ელ ბოძი
ლამპიონი
კანალიზაცია
ელ გადამცემი ხაზი
გაზის მილი
ბეტონი ღობე
რეგისტრირებული შენობა
კოორდინატების ბადე
მასშტაბი 1:500
ტოპო გეგმა
მისამართი: ქ. თბილისი, ნუცუბიძის მე-4 კლატო 01.14.02.004.011
შ.პ.ს „ვაკე„
ავტორი
ლაშა გოდერიძე
ცივრული დამშვებება
ლაშა გოდერიძე
475600
497650

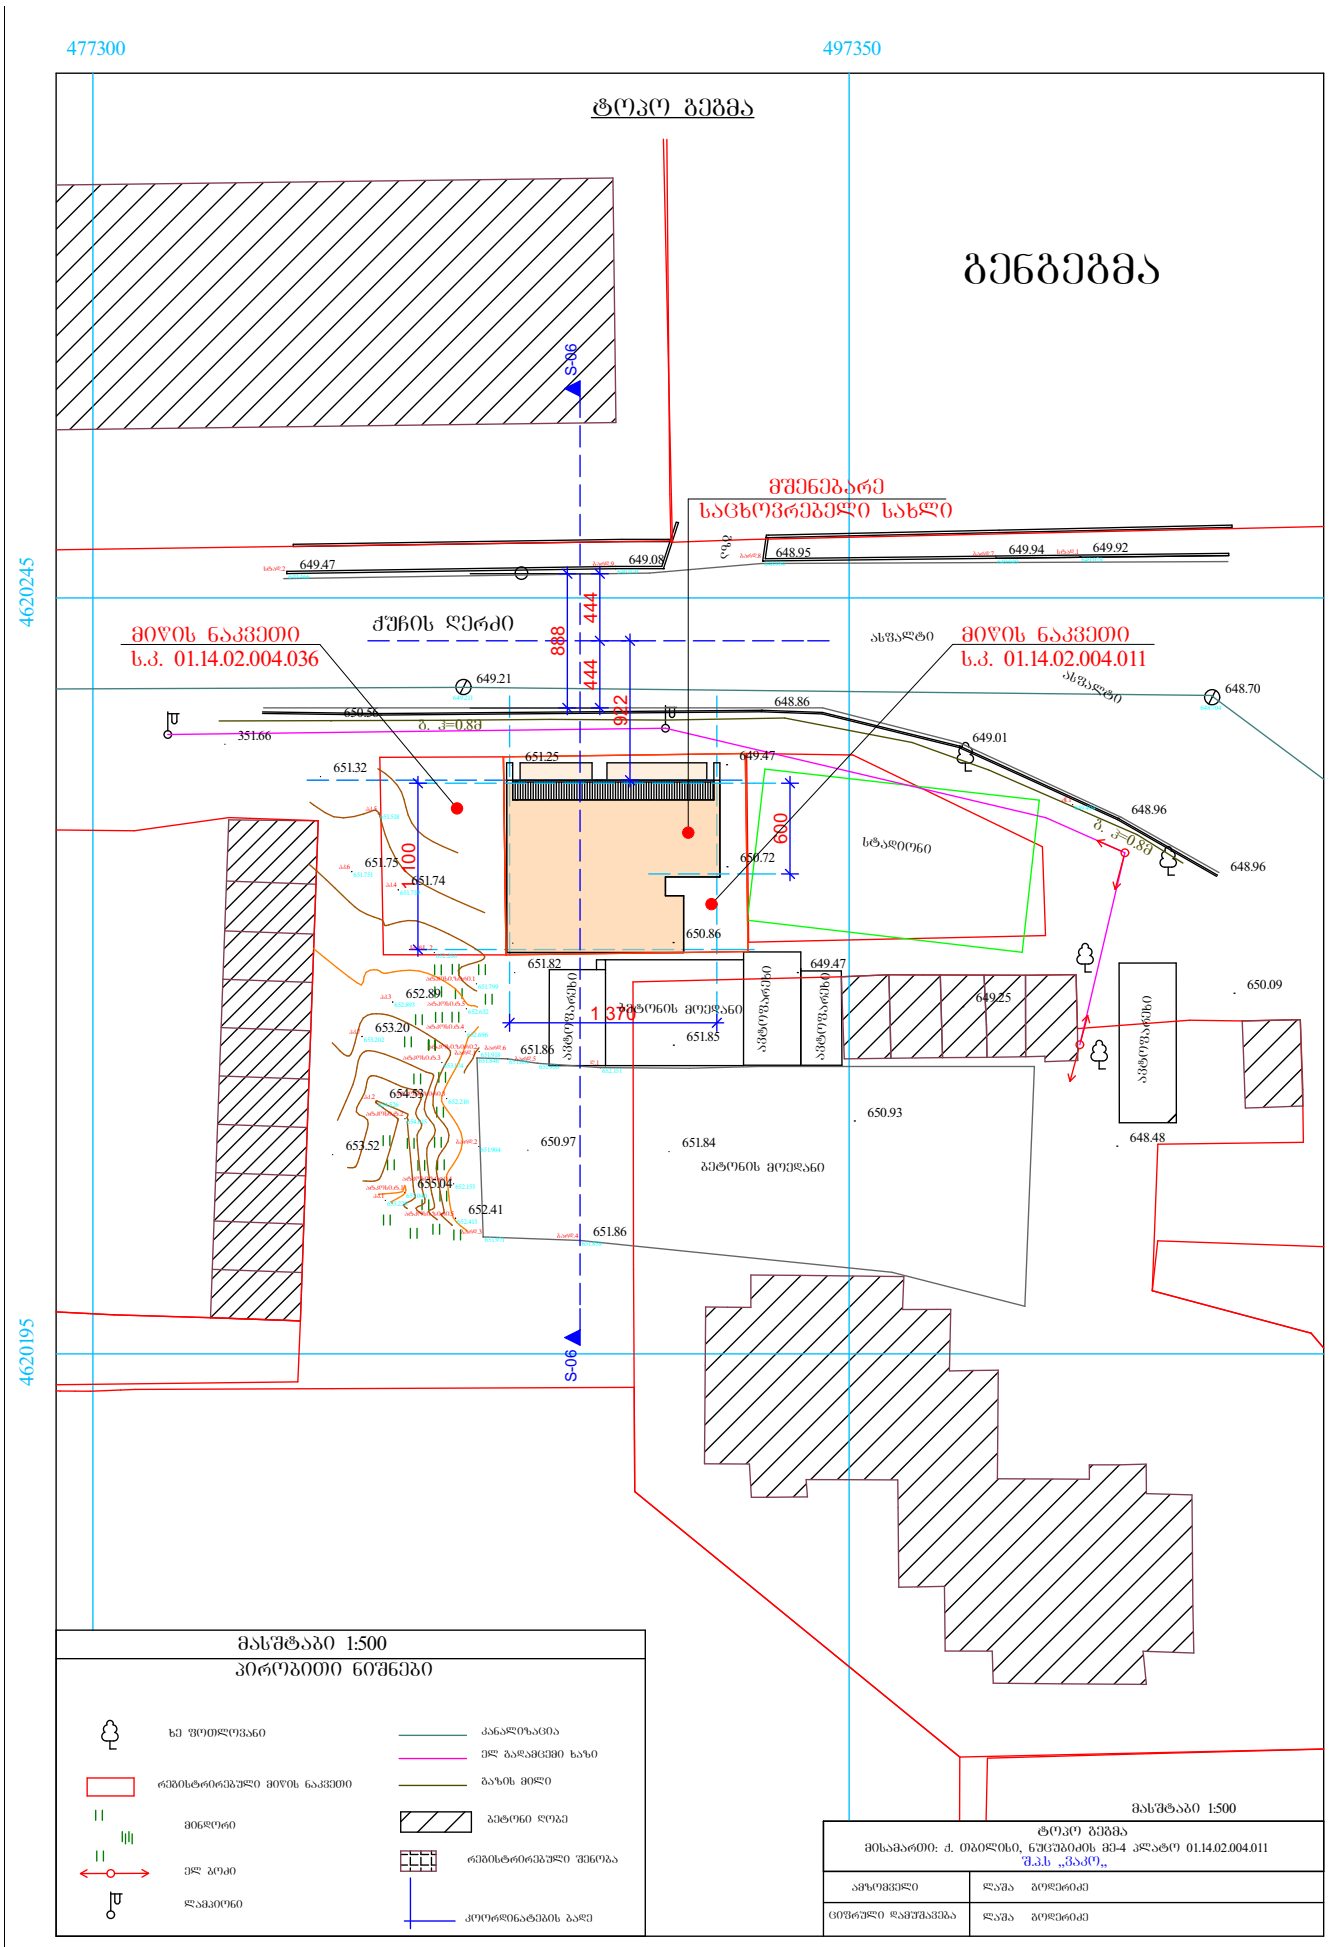

საპროექტო ტერიტორიები

ს.კ. 01.14.02.004.011

ს.კ. 01.14.02.004.036

ს ა კ ა დ ა ს ტ რ ო ს ა ზ ღ ვ რ ე ბ ი