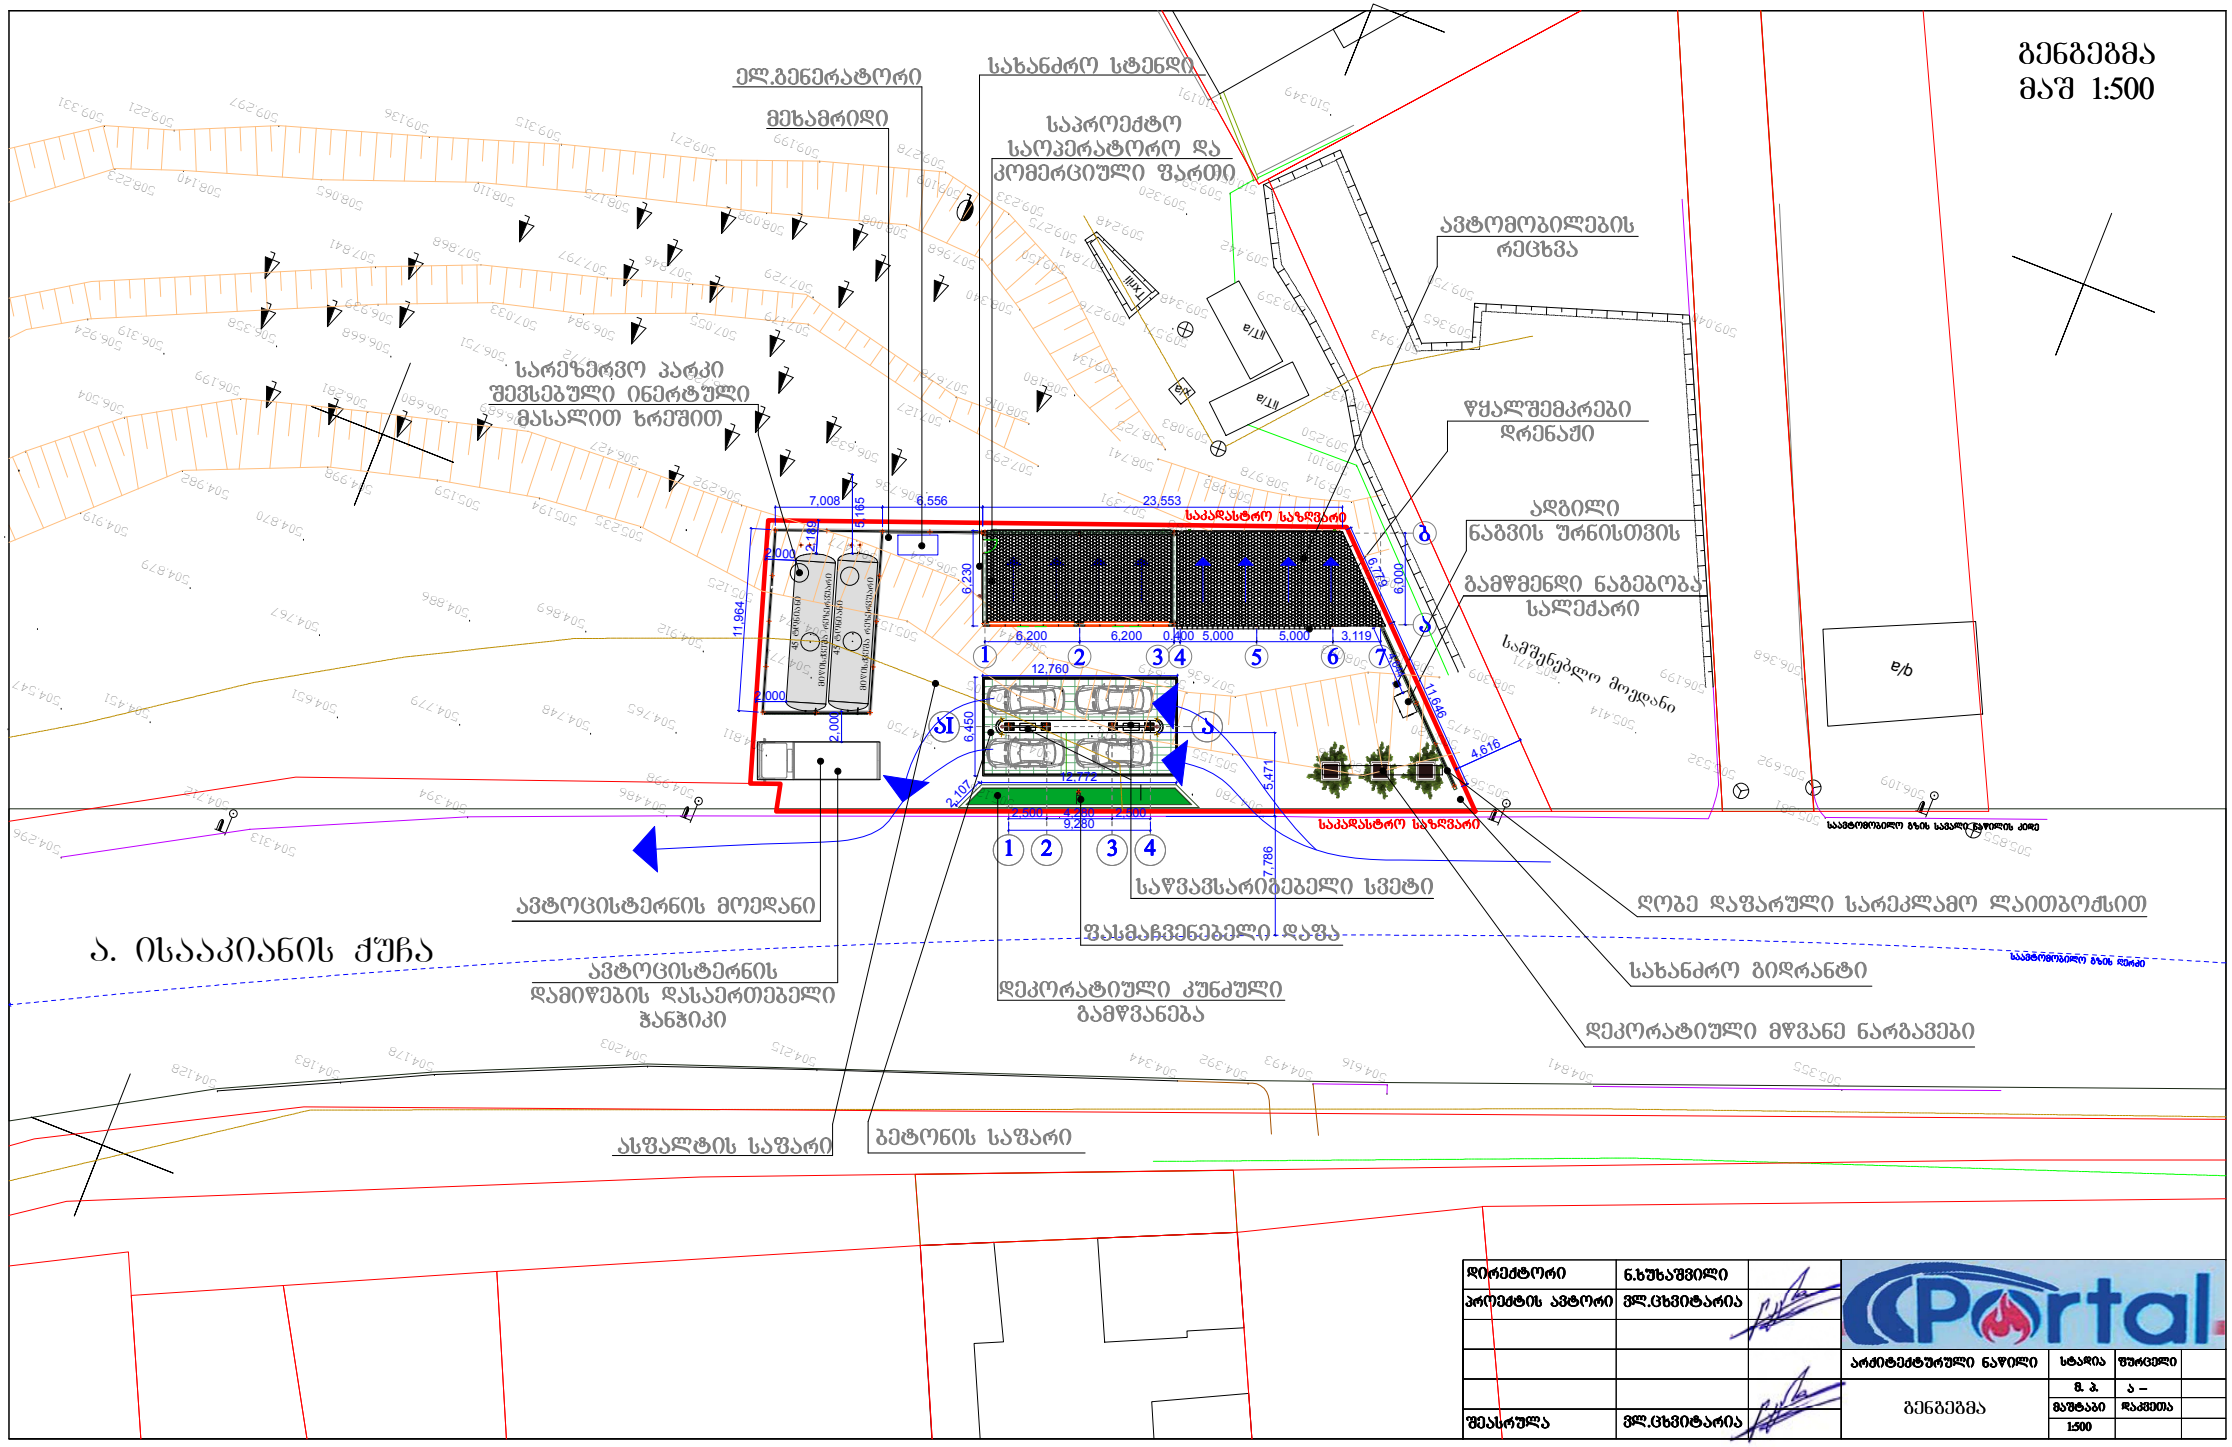

დირექტორი	ნ.ხუსაშვილი		Portal		
პროექტის ავტორი	მლ.ცხვიტარია		არქიტექტურული ნაწილი	სტადია	ფურცელი
				მ. პ.	ა –
			გენგეგმა	მასშტაბი	დაგვითა
შეასრულა	მლ.ცხვიტარია			1:500	