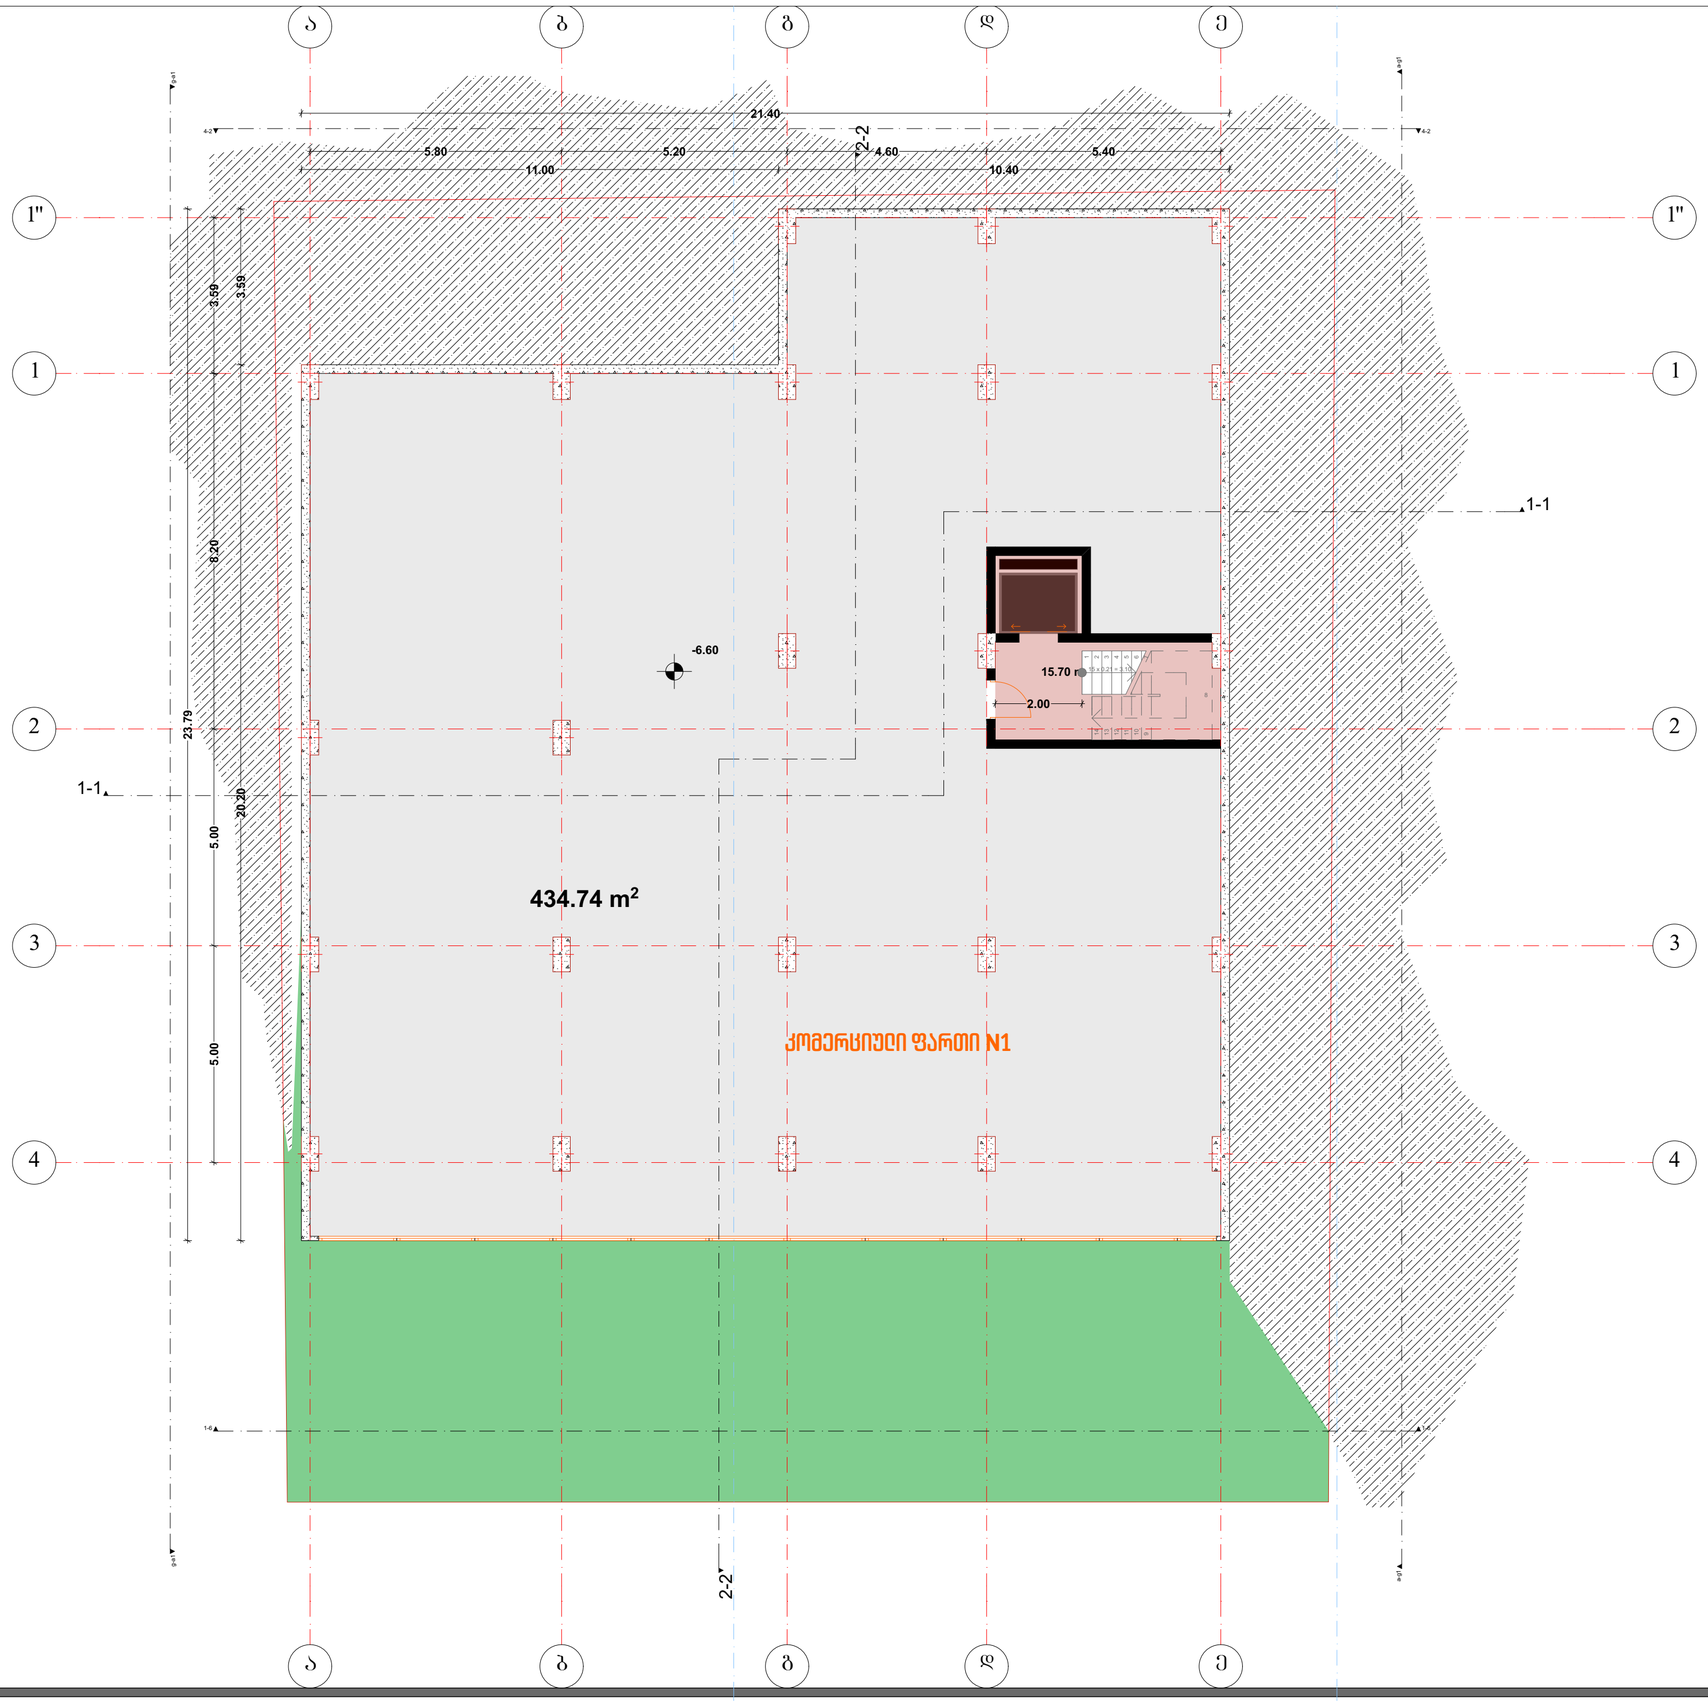


M E T R I C

L.T.D. METRIC

შპს "მეტრიკ", თბილისი ი.აბაშიძის 56.
(+995 595) 20 71 40, (+995 551) 71 66 17

პირობითი აღნიშვნები

ტექნიკურ ეკ. მაჩვენებელი

საერთო ფართი	450.44 მ²
სადარბაზოს ფართი	15.70 მ²
კომერციული ფართი	434.74 მ²

თანამდებობა	გვარი	ხელმოწერა
გენ. დირექტორი	კ.ურუშაძე	
აღმ. დირექტორი	დ.გაგნიძე	
ავტორი	კ.ურუშაძე	
თანაავტორი	დ.გაგნიძე	
დაამუშავა	დ.გაგნიძე	
შეამოწმა	კ.ურუშაძე	

დამკვეთი

პროექტი


ნახაზი

მისამართი :

ქ.თბილისი ვაკის რაიონი , ნაკვეთი 15/159

მასშტაბი	1:100	
თარიღი		

სტადია	ფურცელი	ფურცლები
მ.პ	A-2	

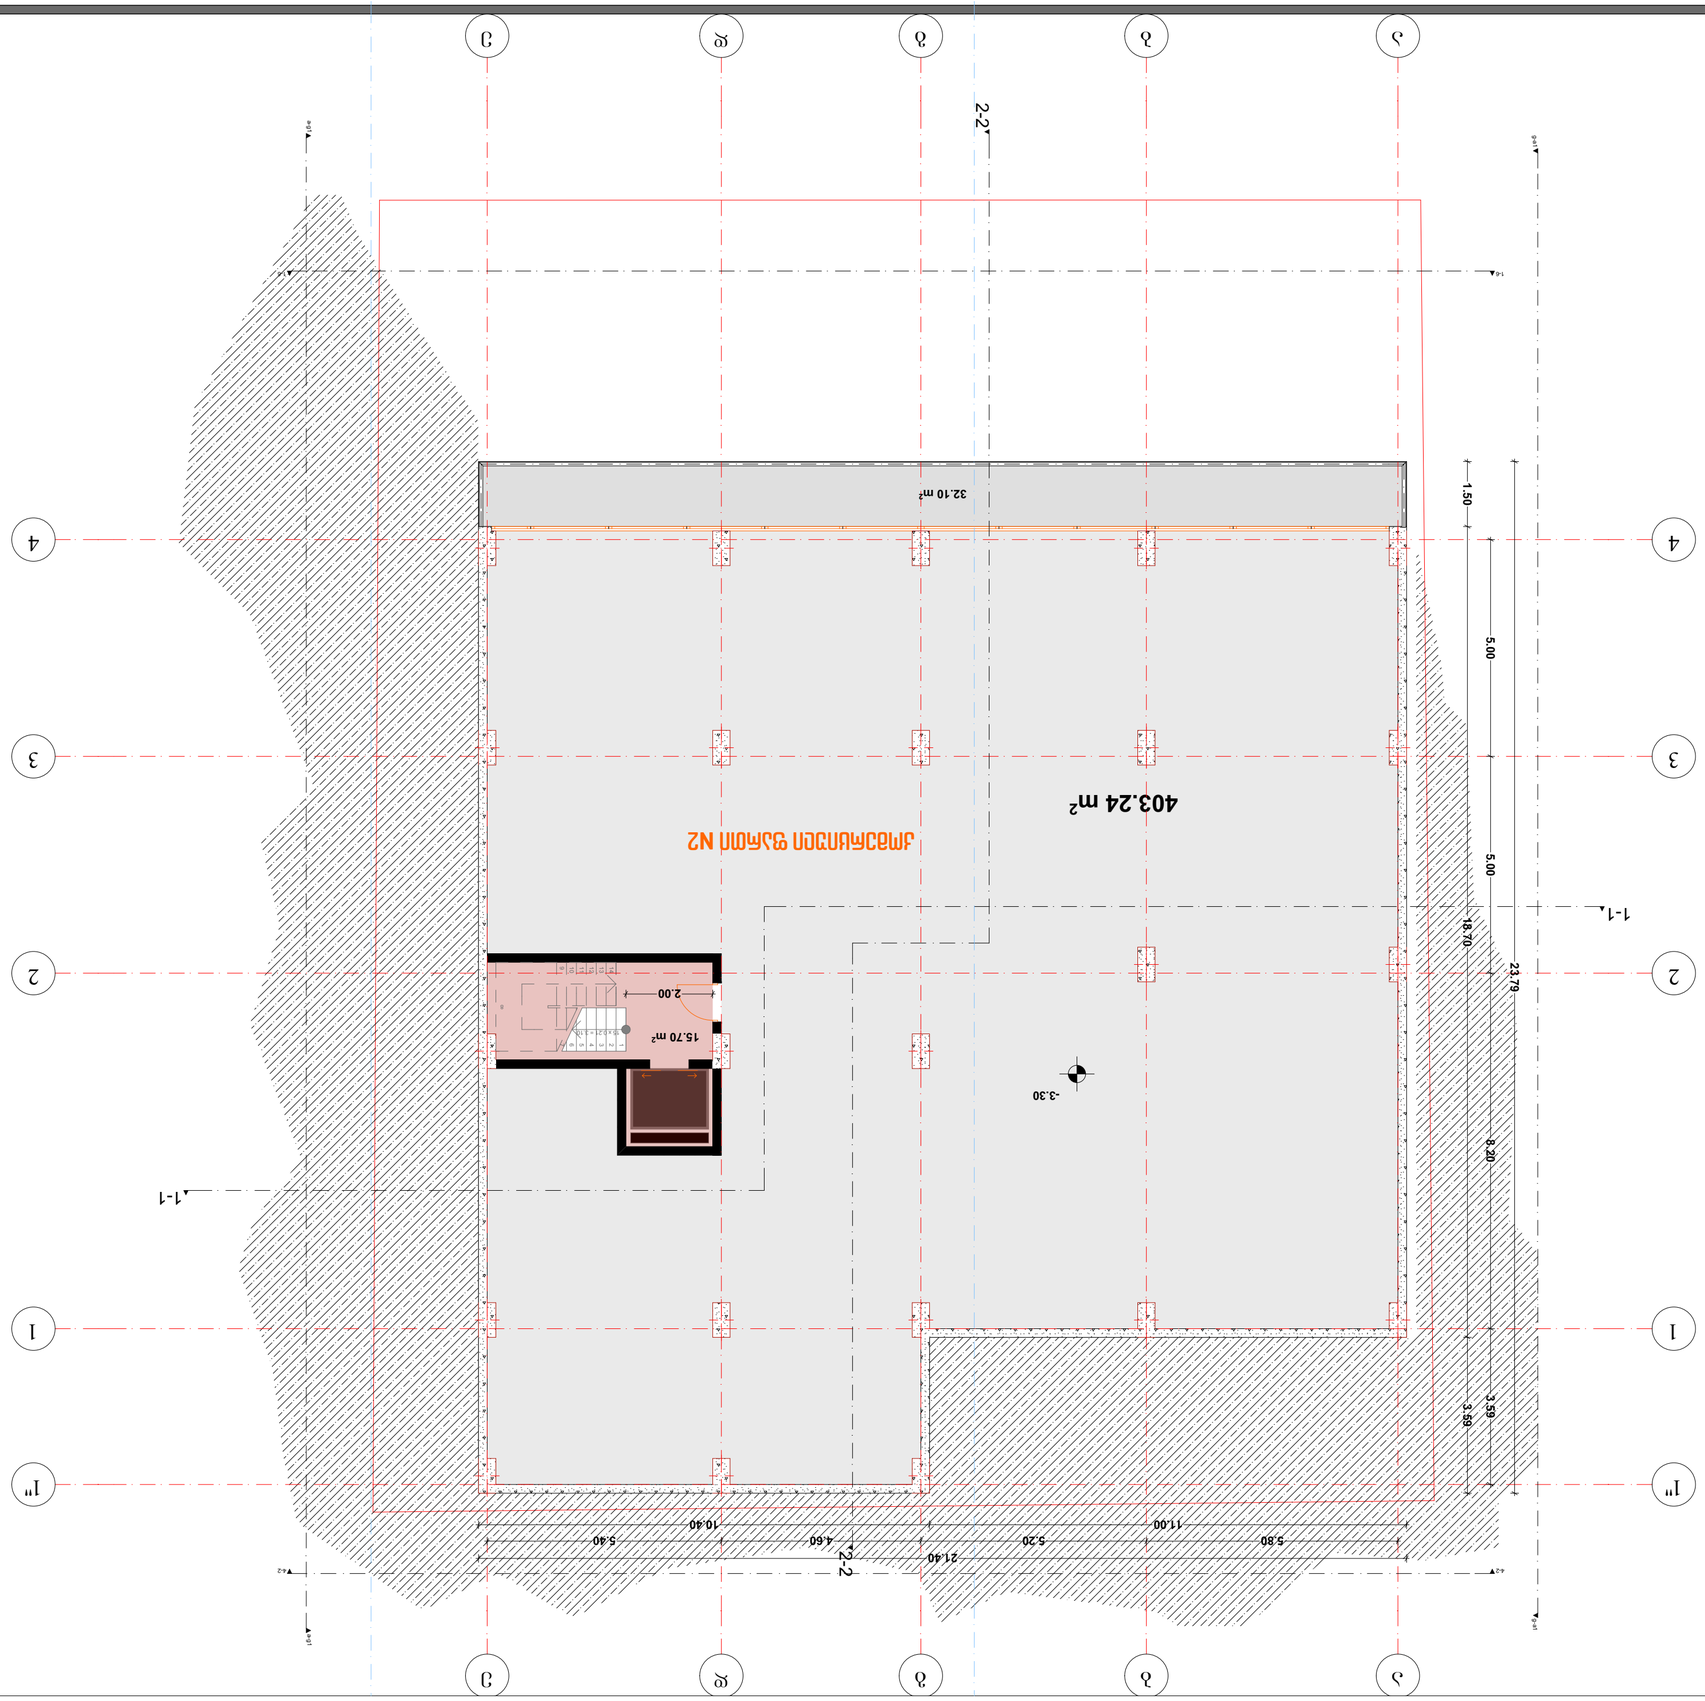


















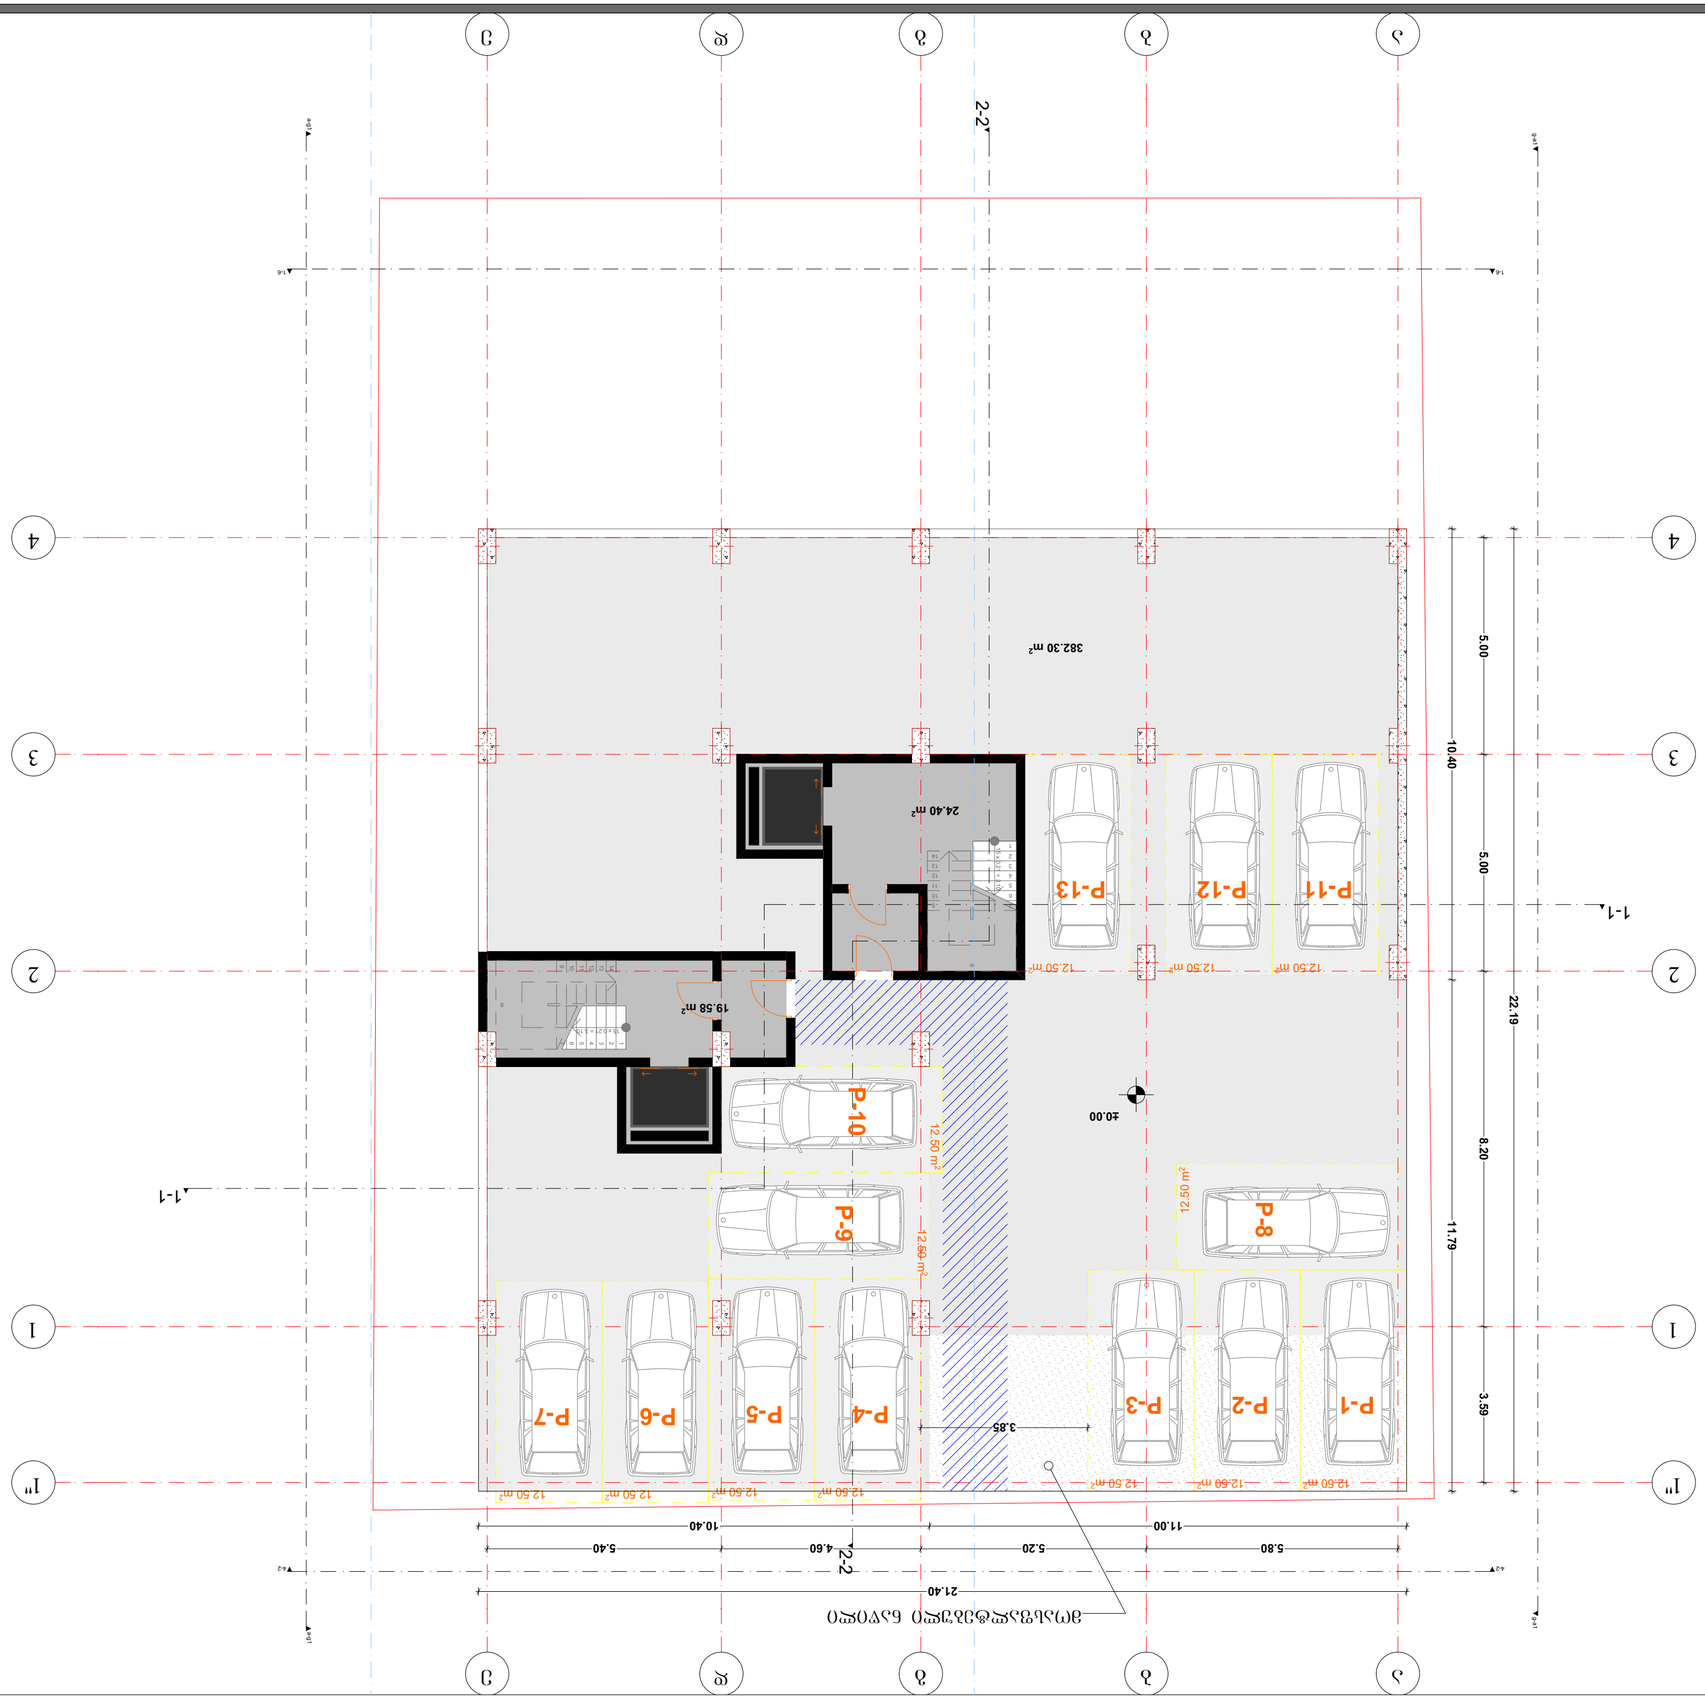

































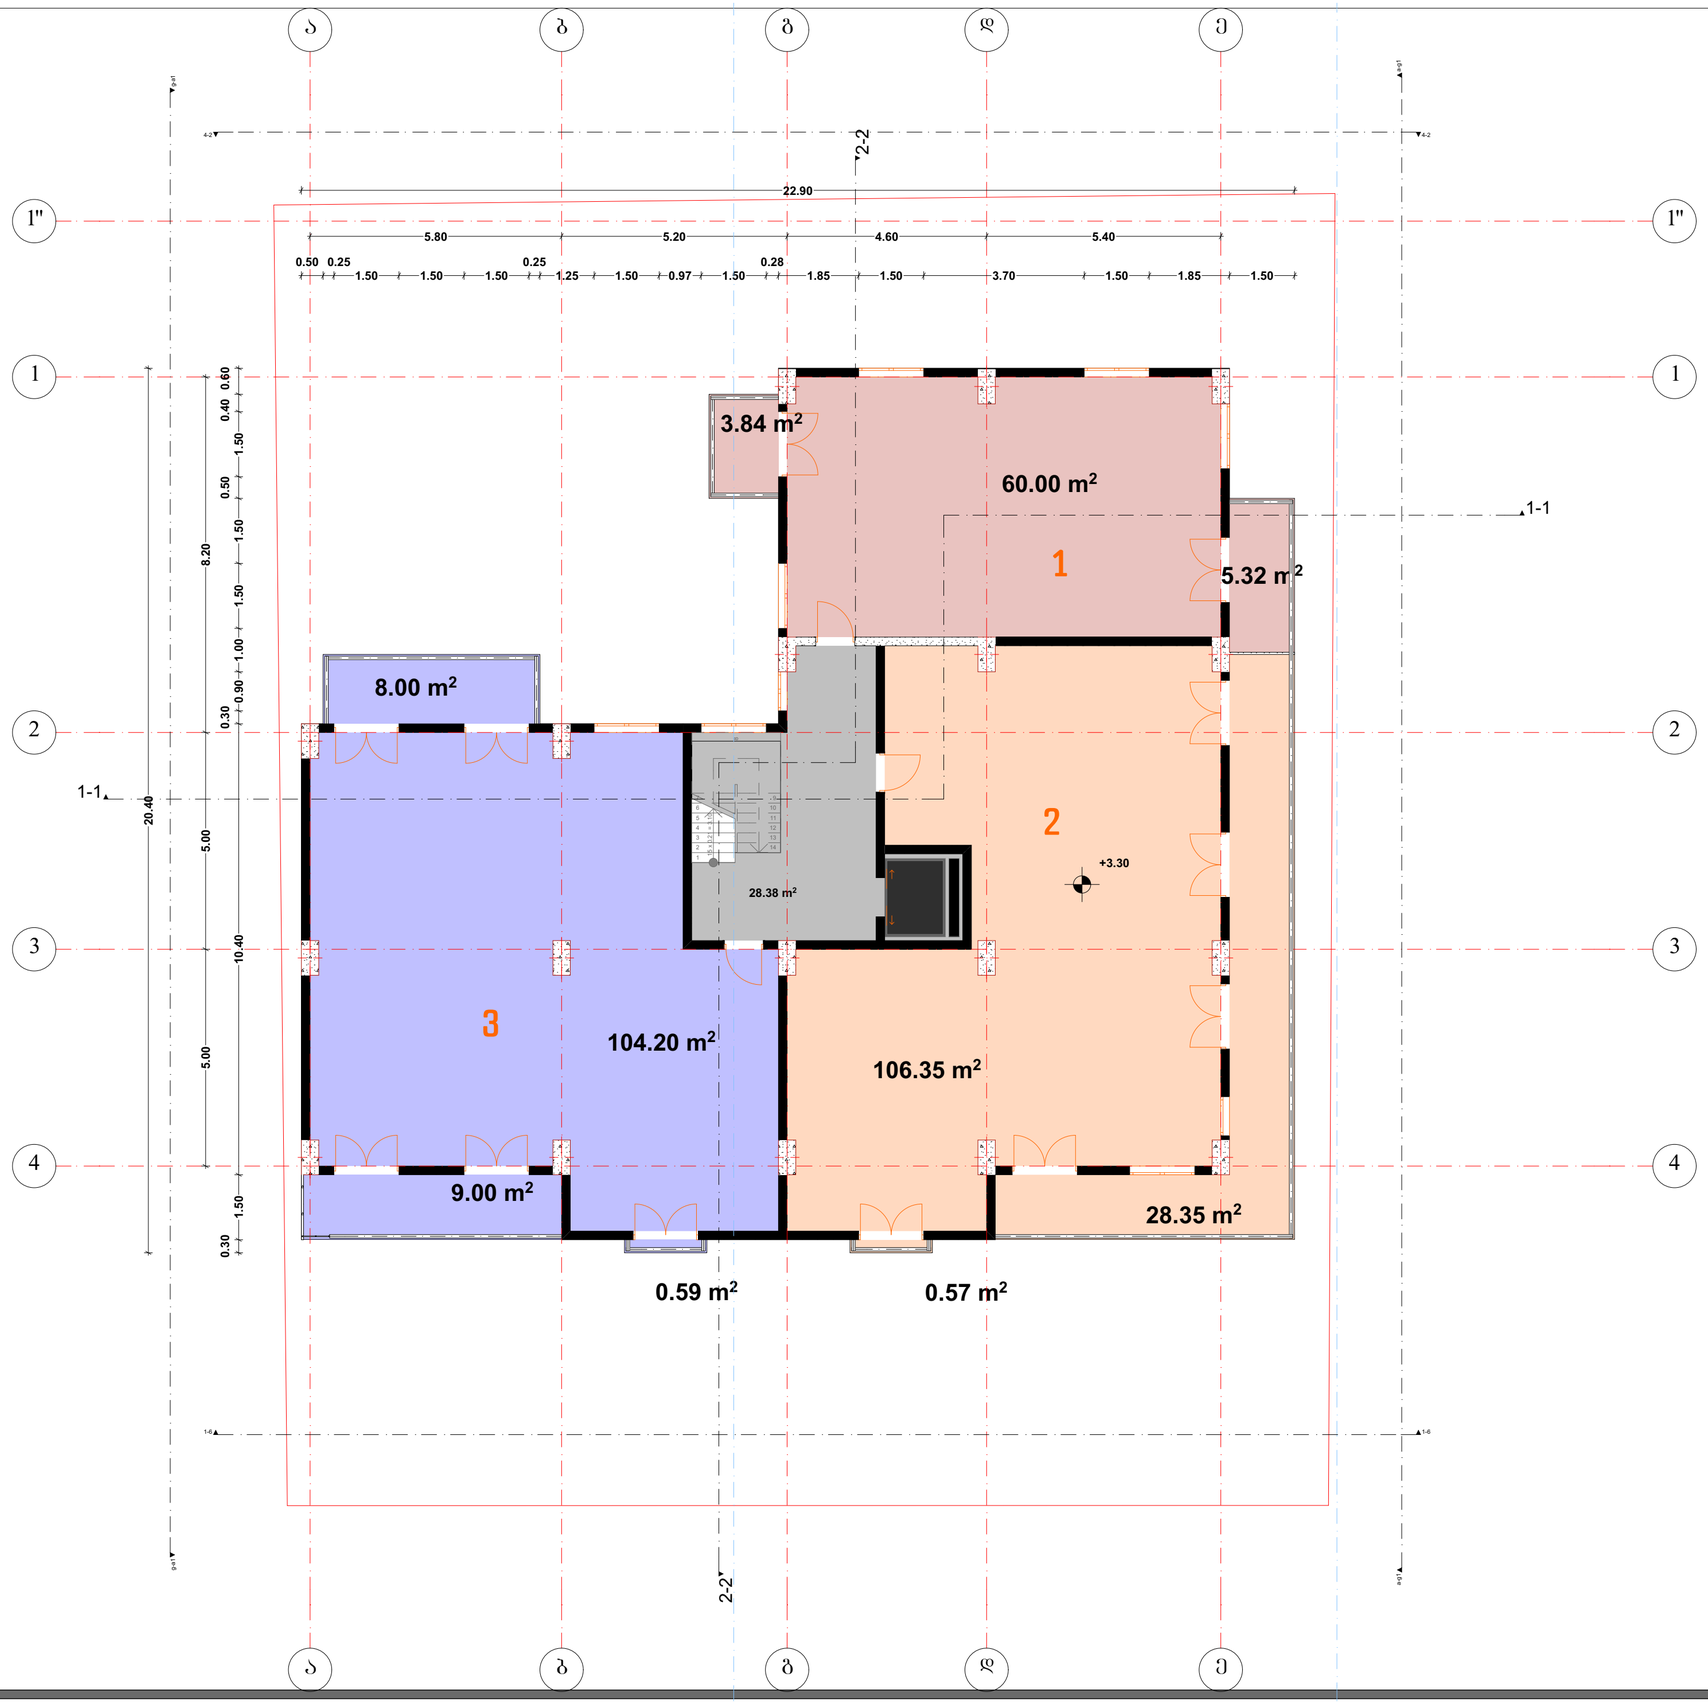

M E T R I C

L.T.D. METRIC

შპს "მეტრიკ", თბილისი ი.აბაშიძის 56.
(+995 595) 20 71 40, (+995 551) 71 66 17

პირობითი აღნიშვნები

ტექნიკურ ეკ. მაჩვენებელი

საერთო ფართი	354.60 მ²
სადარბაზოს ფართი	28.38 მ²
დამხმარე ფართი	270.55 მ²
საბაგეხუდო ფართი	55.67 მ²

თანამდებობა	გვარი	ხელმოწერა
გენ. დირექტორი	კ.ურუშაძე	
აღმ. დირექტორი	დ.გაგნიძე	
ავტორი	კ.ურუშაძე	
თანაავტორი	დ.გაგნიძე	
დაამუშავა	დ.გაგნიძე	
შეამოწმა	კ.ურუშაძე	

დამკვეთი


პროექტი

ნახაზი

მისამართი :

ქ.თბილისი ვაკის რაიონი , ნაკვეთი 15/159

მასშტაბი	1:100		
თარიღი			
სტადია		ფურცელი	ფურცლები
მ.პ		A-2	

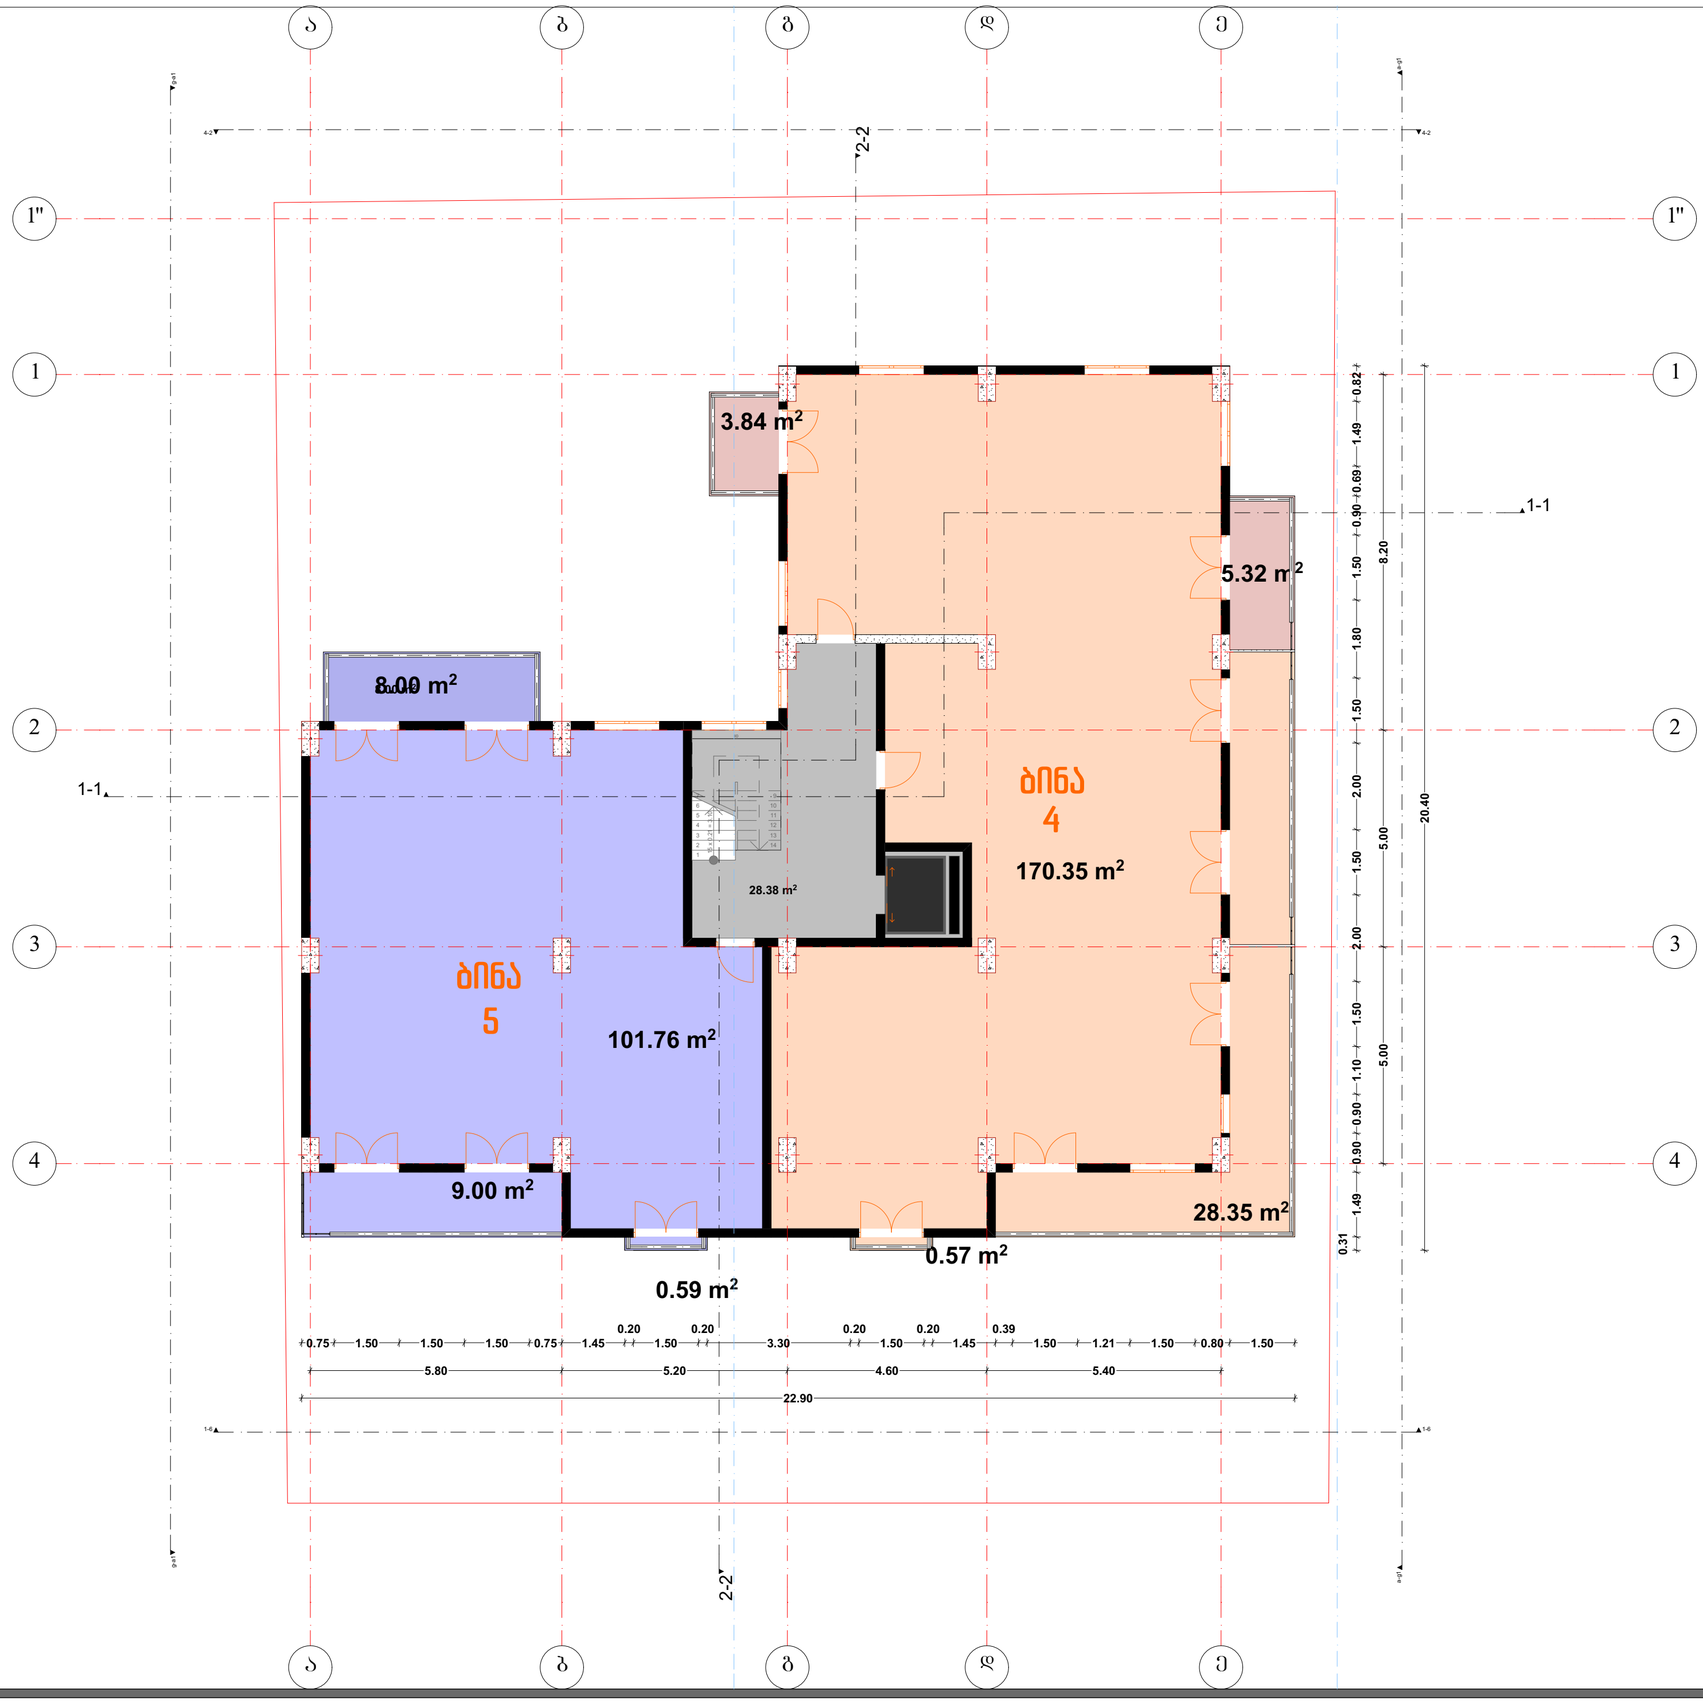

M E T R I C

L.T.D. METRIC

შპს "მეტრიკ", თბილისი ი.აბაშიძის 56.
(+995 595) 20 71 40, (+995 551) 71 66 17

პირობითი აღნიშვნები

ტექნიკურ ეკ. მაჩვენებელი

საერთო ფართი	356.16 მ²
სადარბაზოს ფართი	28.38 მ²
საცხოვრებელი ფართი	272.11 მ²
საბაგეხუთო ფართი	55.67 მ²

თანამდებობა	გვარი	ხელმოწერა
მენ. დირექტორი	ქ.ურუშაძე	
აღმ. დირექტორი	დ.მაგნიძე	
ავტორი	ქ.ურუშაძე	
თანაავტორი	დ.მაგნიძე	
დაამუშავა	დ.მაგნიძე	
შეაბოწდა	ქ.ურუშაძე	

დამკვეთი


პროექტი

ნახაზი

მისამართი :

ქ.თბილისი ვაკის რაიონი , ნაკვეთი 15/159

მასშტაბი	1:100	
თარიღი		
სტადია	ფურცელი	ფურცლები
მ.პ	A-2	

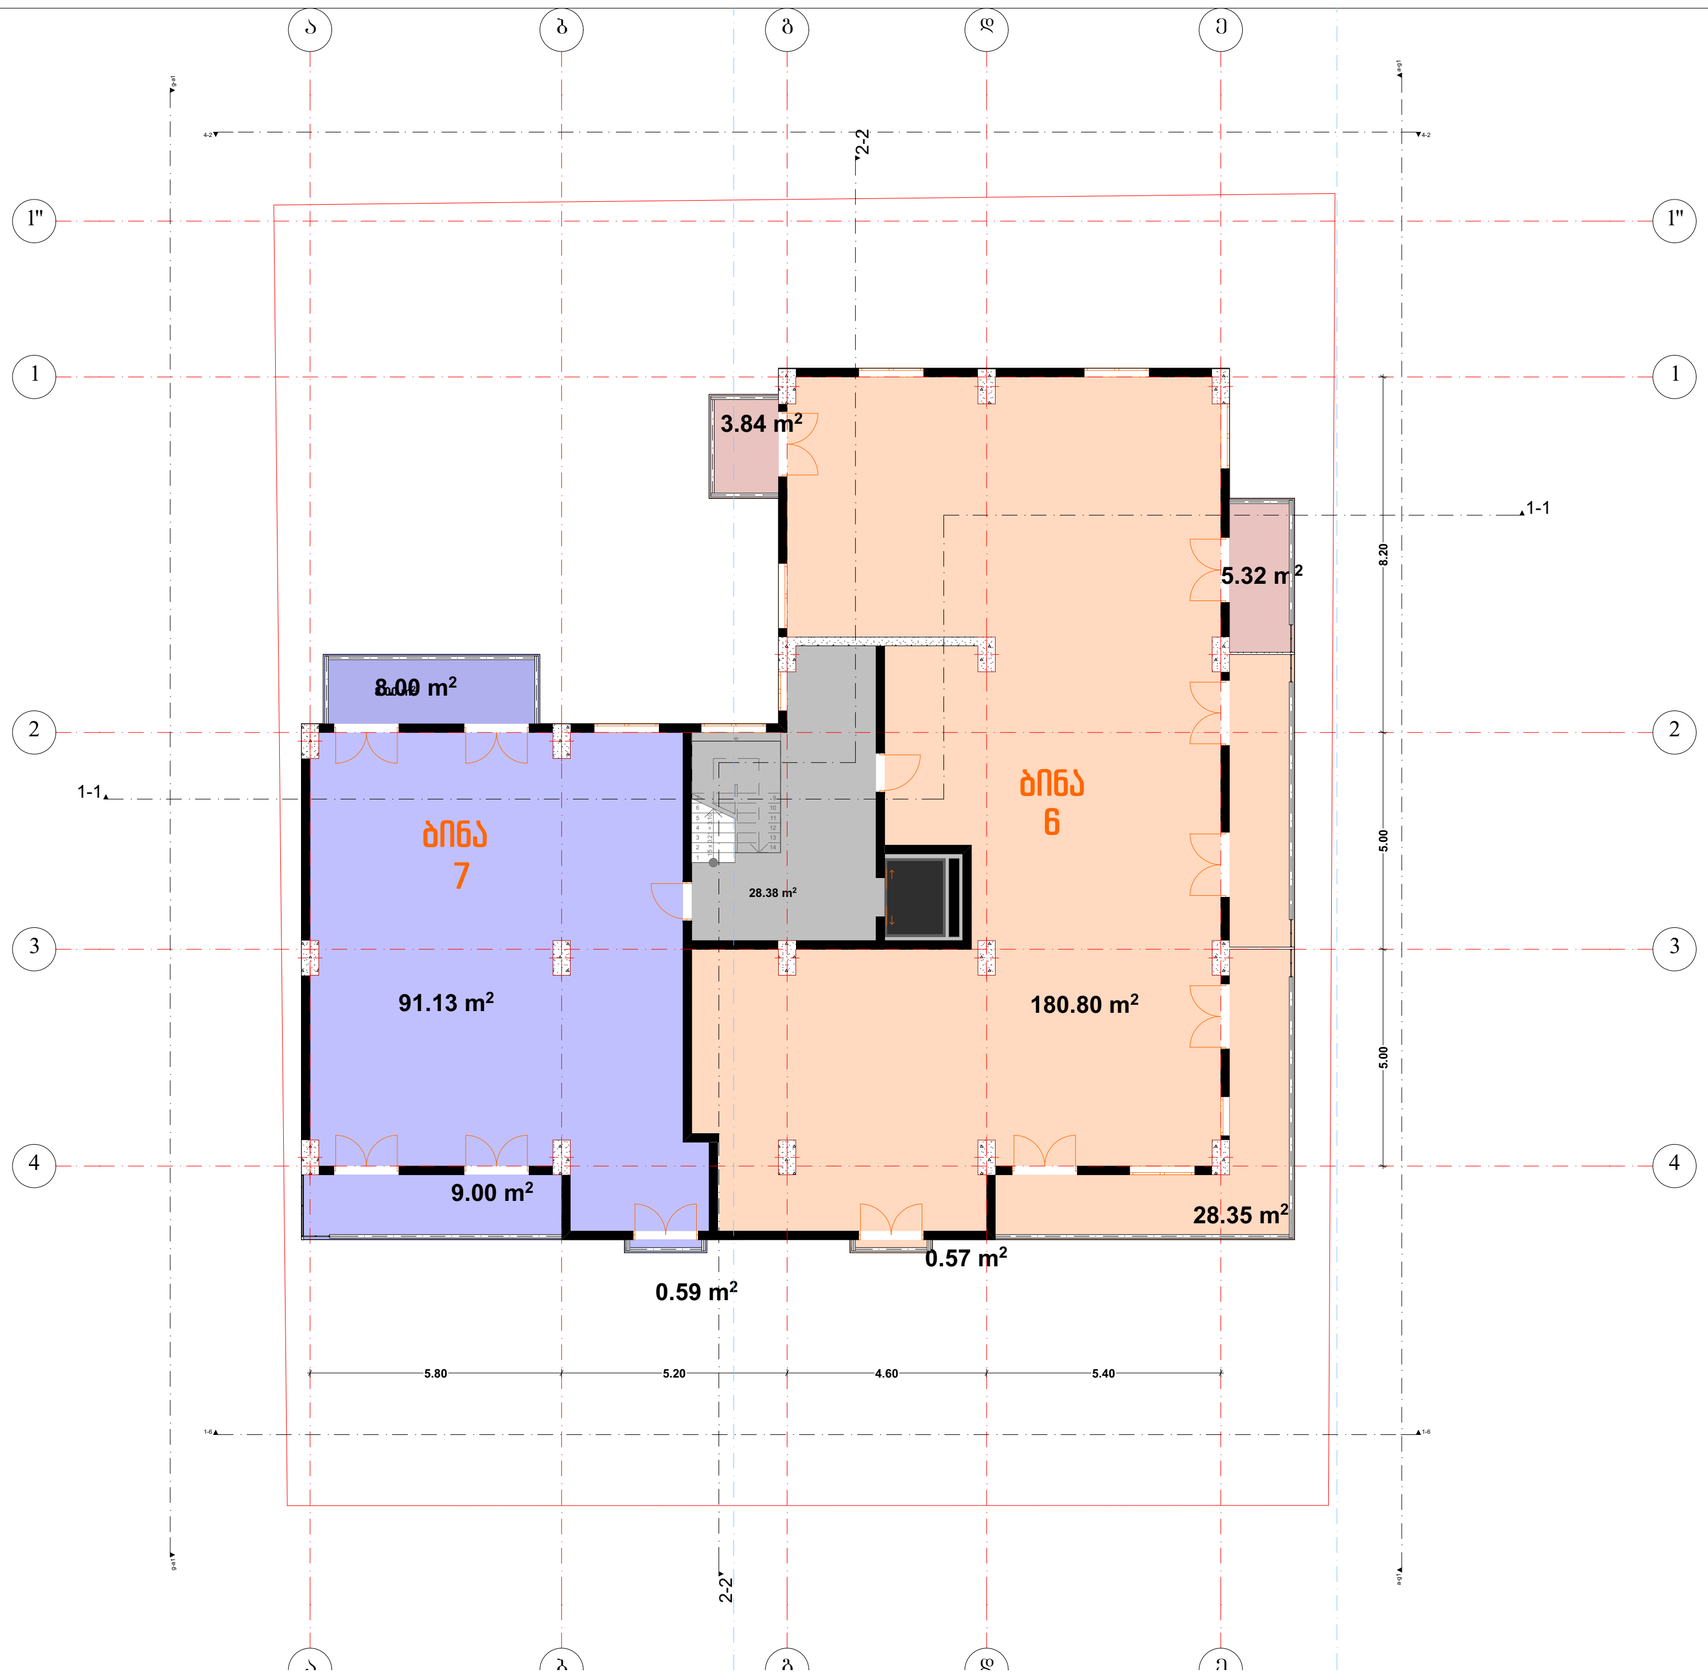

M E T R I C

L.T.D. METRIC

შპს ''მეტრიკ'', თბილისი ი.აბაშიძის 56.
(+995 595) 20 71 40, (+995 551) 71 66 17

პირობითი აღნიშვნები

ტექნიკურ ეკ. მაჩვენებელი

საერთო ფართი	355.98 მ²
სადარბაზოს ფართი	28.38 მ²
საცხოვრებელი ფართი	271.93 მ²
საბაგეხუდო ფართი	55.67 მ²

თანამდებობა	გვარი	ხელმოწერა
გენ. დირექტორი	კ.ურუშაძე	
აღმ. დირექტორი	დ.გაგნიძე	
ავტორი	კ.ურუშაძე	
თანაავტორი	დ.გაგნიძე	
დაამუშავა	დ.გაგნიძე	
შეამოწმა	კ.ურუშაძე	

დამკვეთი


პროექტი

ნახაზი

მისამართი :

ქ.თბილისი ვაკის რაიონი , ნაკვეთი 15/159

მასშტაბი	1:100	
თარიღი		
სტადია	ფურცელი	ფურცლები
მ.პ	A-2	

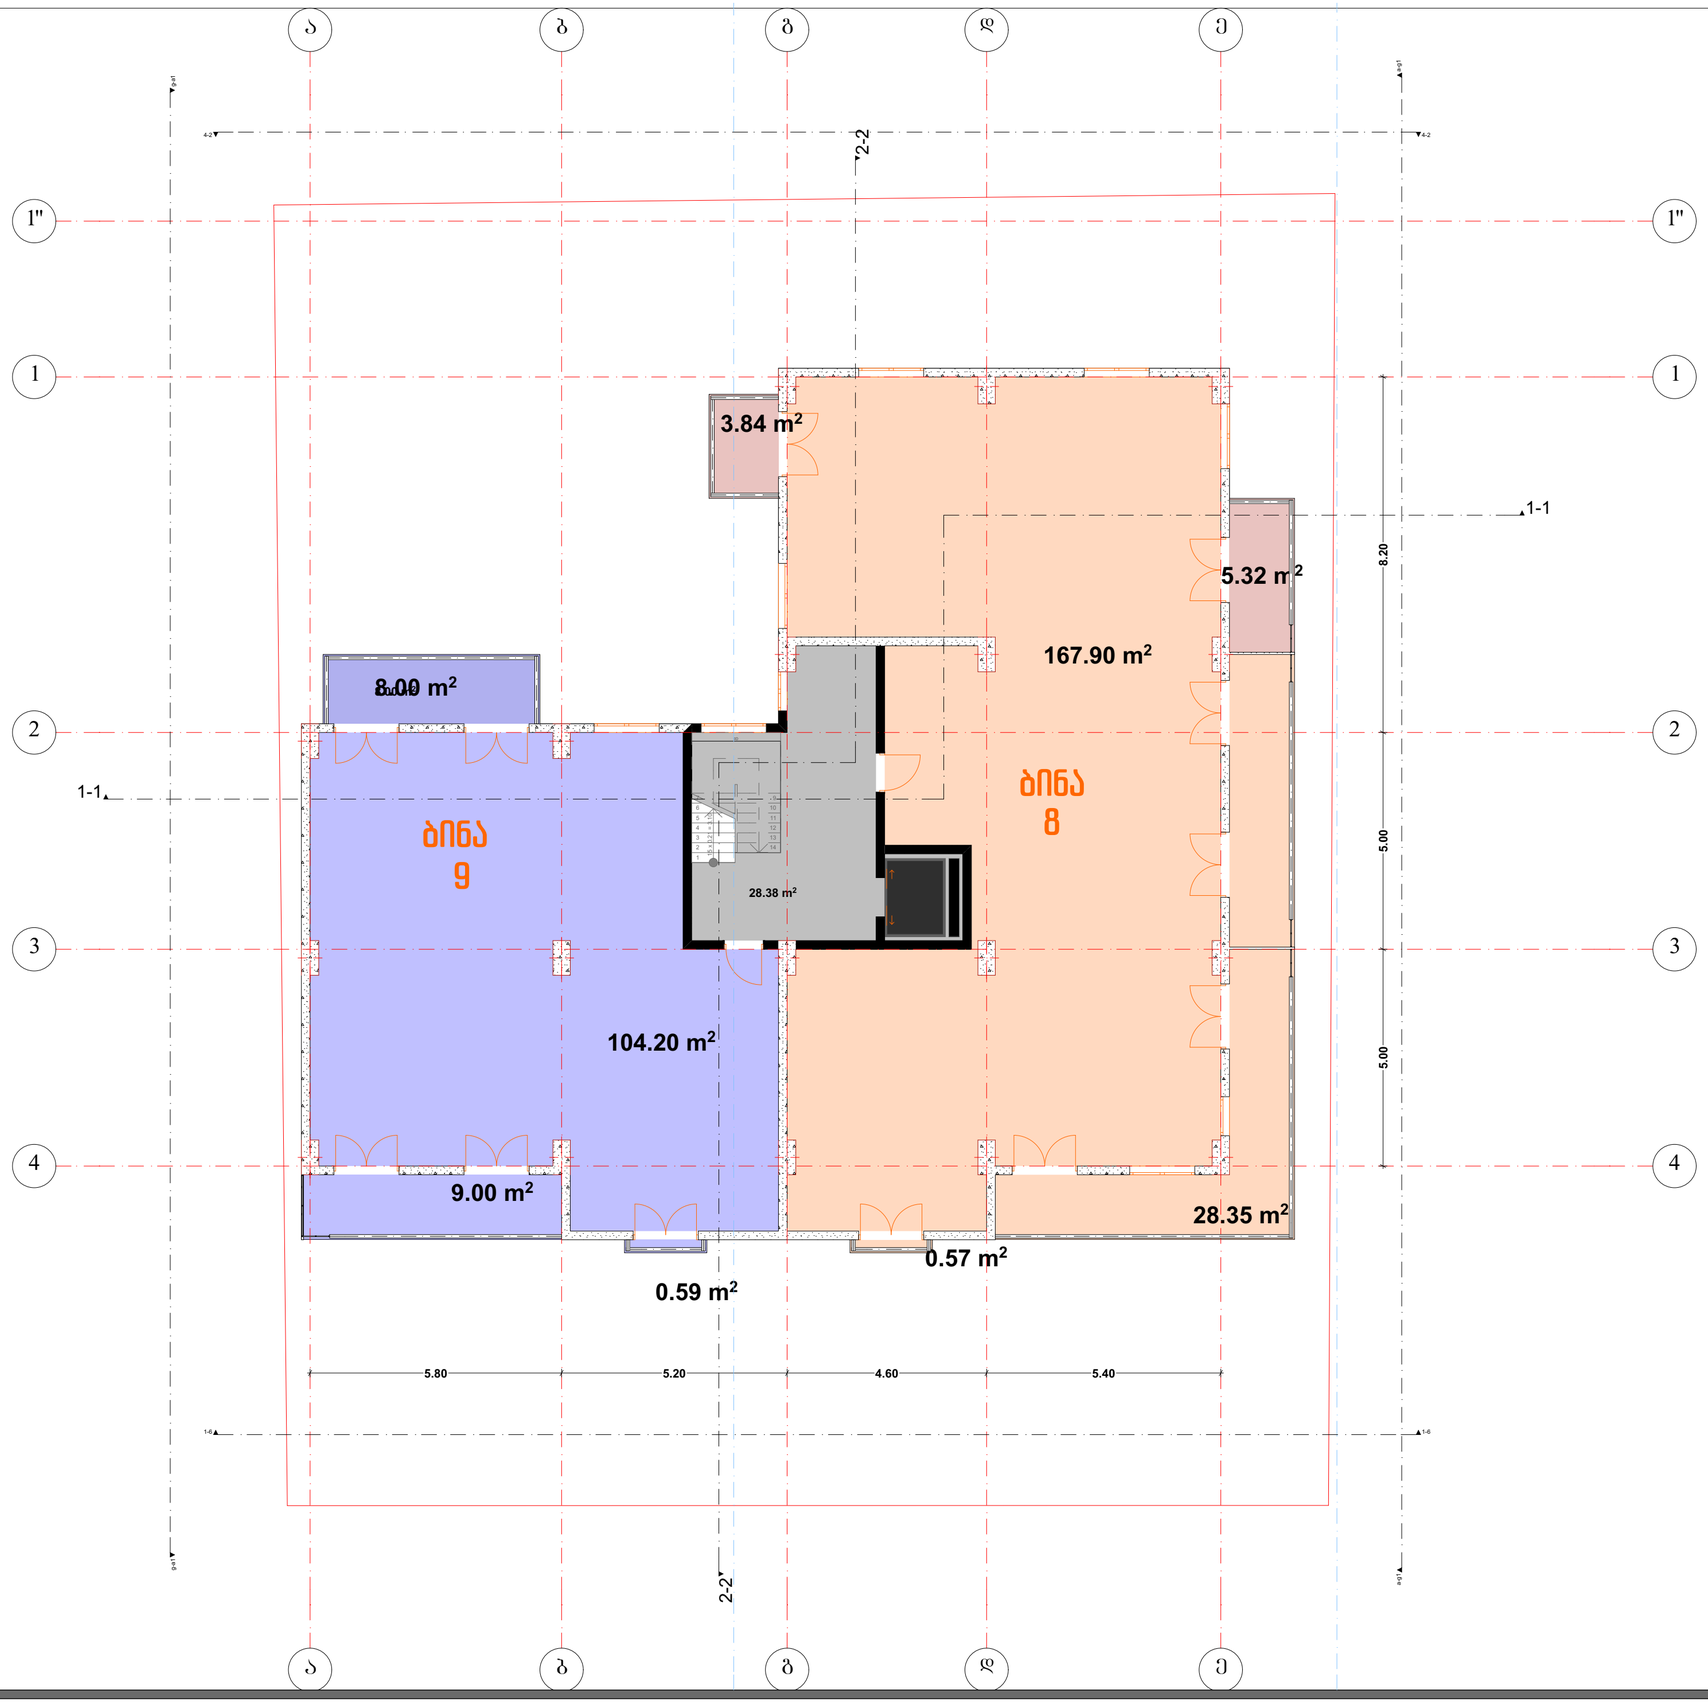

METRIC

L.T.D. METRIC

შპს ''მეტრიკ'', თბილისი ი.აბაშიძის 56.
(+995 595) 20 71 40, (+995 551) 71 66 17

პირობითი აღნიშვნები

ტექნიკურ ეკ. მაჩვენებელი

საერთო ფართი	356.15 მ²
სადარბაზოს ფართი	28.38 მ²
საცხოვრებელი ფართი	272.10 მ²
საბაგეხუდო ფართი	55.67 მ²

თანამდებობა	გვარი	ხელმოწერა
გენ. დირექტორი	ქ.ურუშაძე	
აღმ. დირექტორი	დ.გაგნიძე	
ავტორი	ქ.ურუშაძე	
თანაავტორი	დ.გაგნიძე	
დაამუშავა	დ.გაგნიძე	
შეამოწმა	ქ.ურუშაძე	

დამკვეთი


პროექტი

ნახაზი

მისამართი :

ქ.თბილისი ვაკის რაიონი , ნაკვეთი 15/159

მასშტაბი	1:100		
თარიღი			
სტადია		ფურცელი	ფურცლები
მ.პ		A-2	

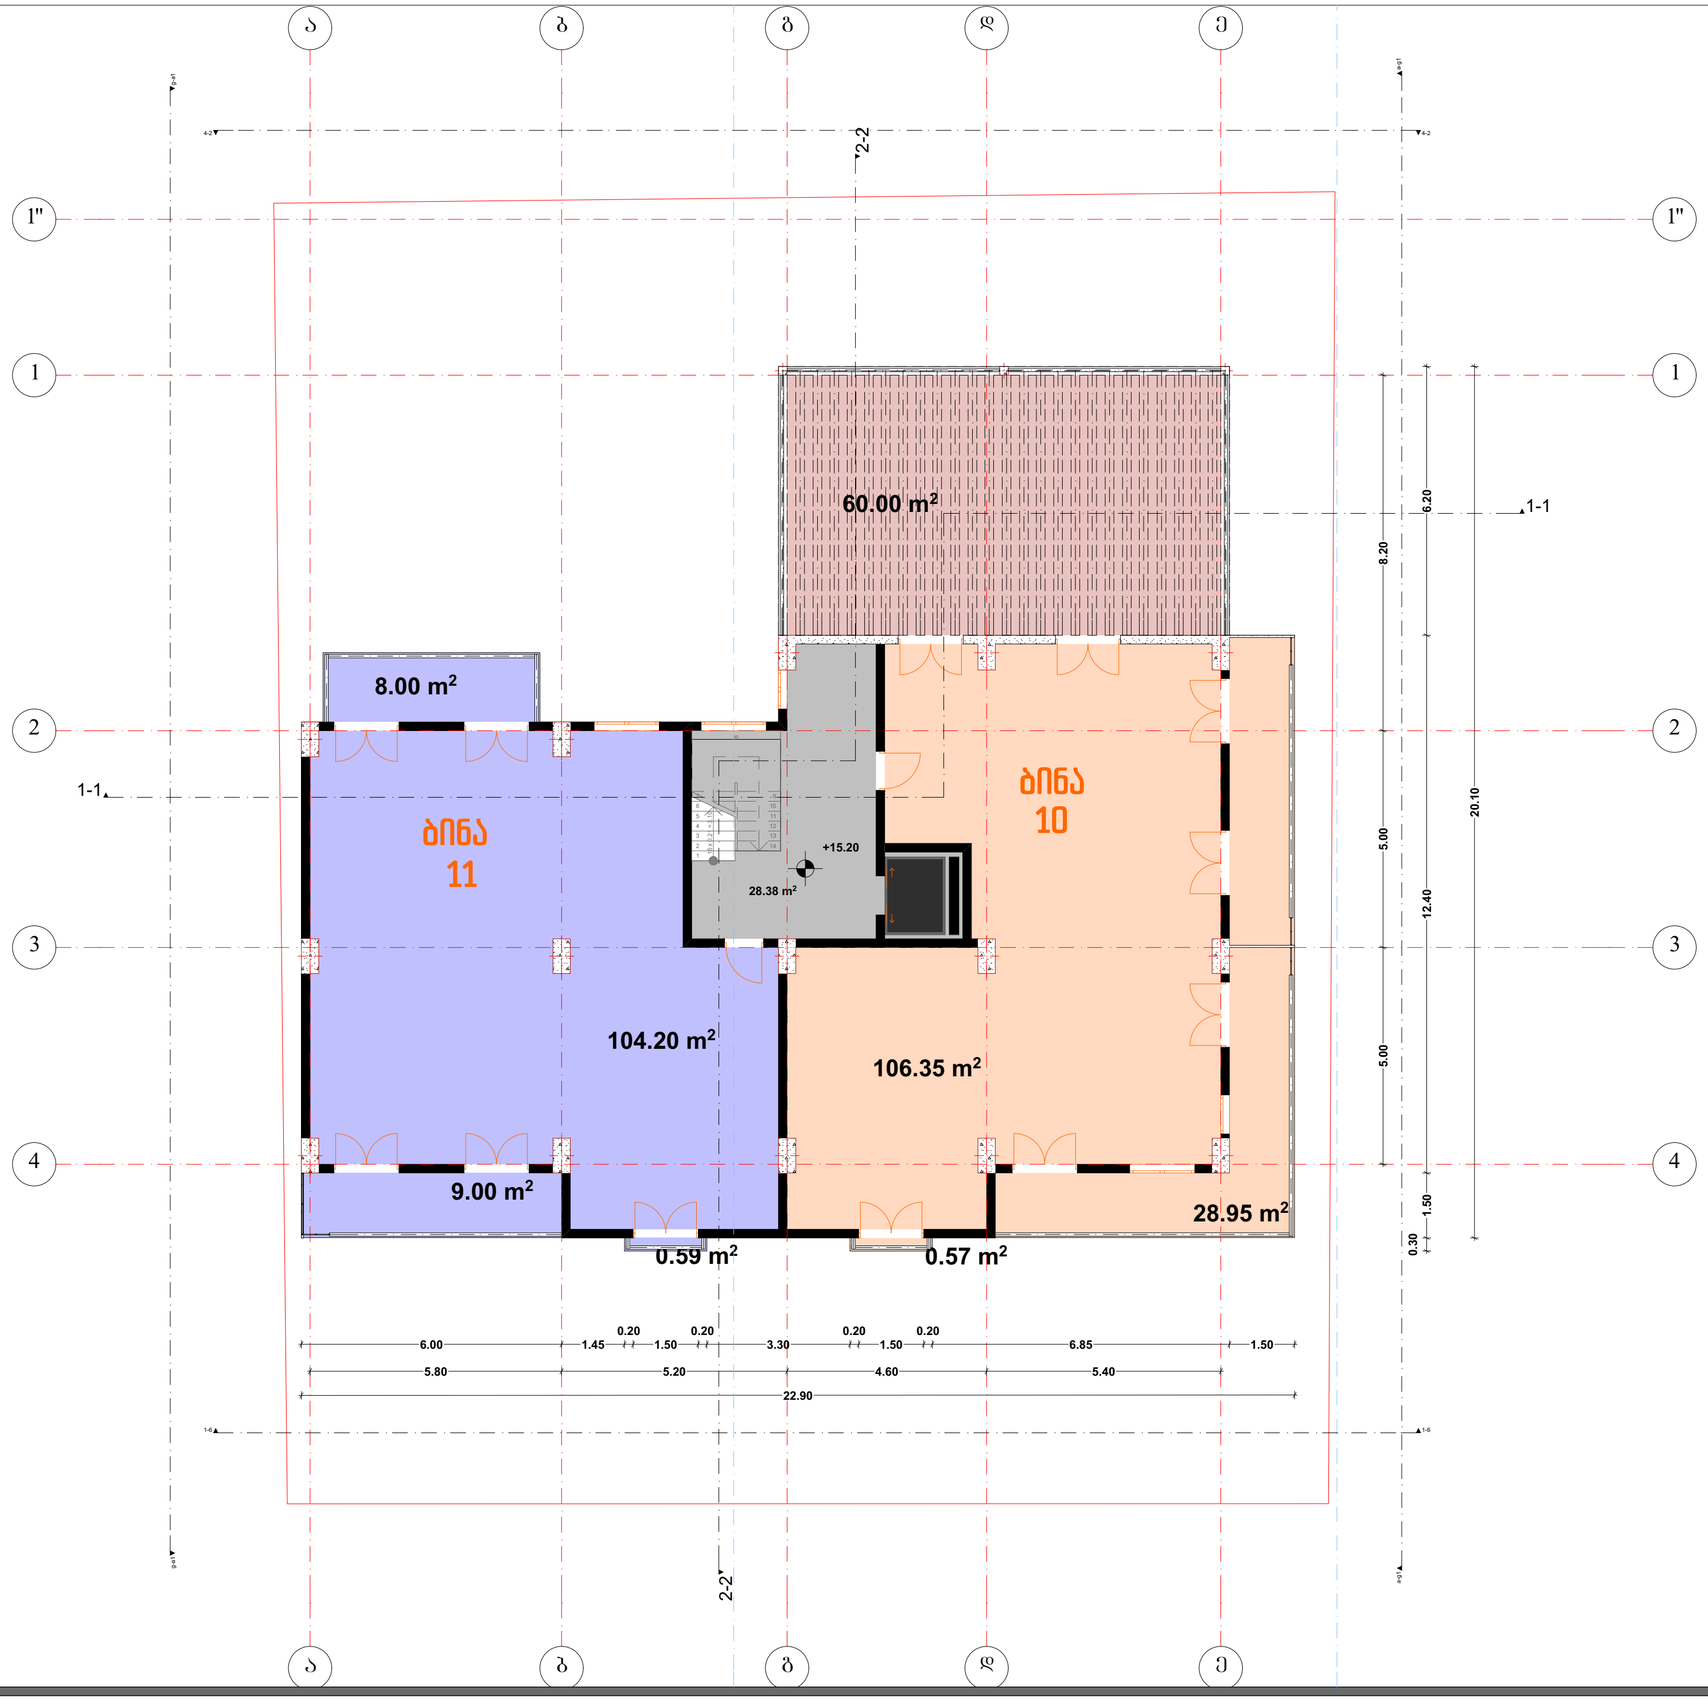

METRIC

L.T.D. METRIC

შპს "მეტრიკ", თბილისი ი.აბაშიძის 56.
(+995 595) 20 71 40, (+995 551) 71 66 17

პირობითი აღნიშვნები

ტექნიკურ ეკ. მაჩვენებელი

საერთო ფართი	346.04 მ²
სადარბაზოს ფართი	28.38 მ²
საცხოვრებელი ფართი	210.55 მ²
საგასეხუდო ფართი	107.11 მ²

თანამდებობა	გვარი	ხელმოწერა
გენ. დირექტორი	კ.ურუშაძე	
აღმ. დირექტორი	დ.გაგნიძე	
ავტორი	კ.ურუშაძე	
თანაავტორი	დ.გაგნიძე	
დაამუშავა	დ.გაგნიძე	
შეამოწმა	კ.ურუშაძე	

დამკვეთი


პროექტი

ნახაზი

მისამართი :

ქ.თბილისი ვაკის რაიონი , ნაკვეთი 15/159

მასშტაბი	1:100		
თარიღი			
სტადია		ფურცელი	ფურცლები
მ.პ		A-2	

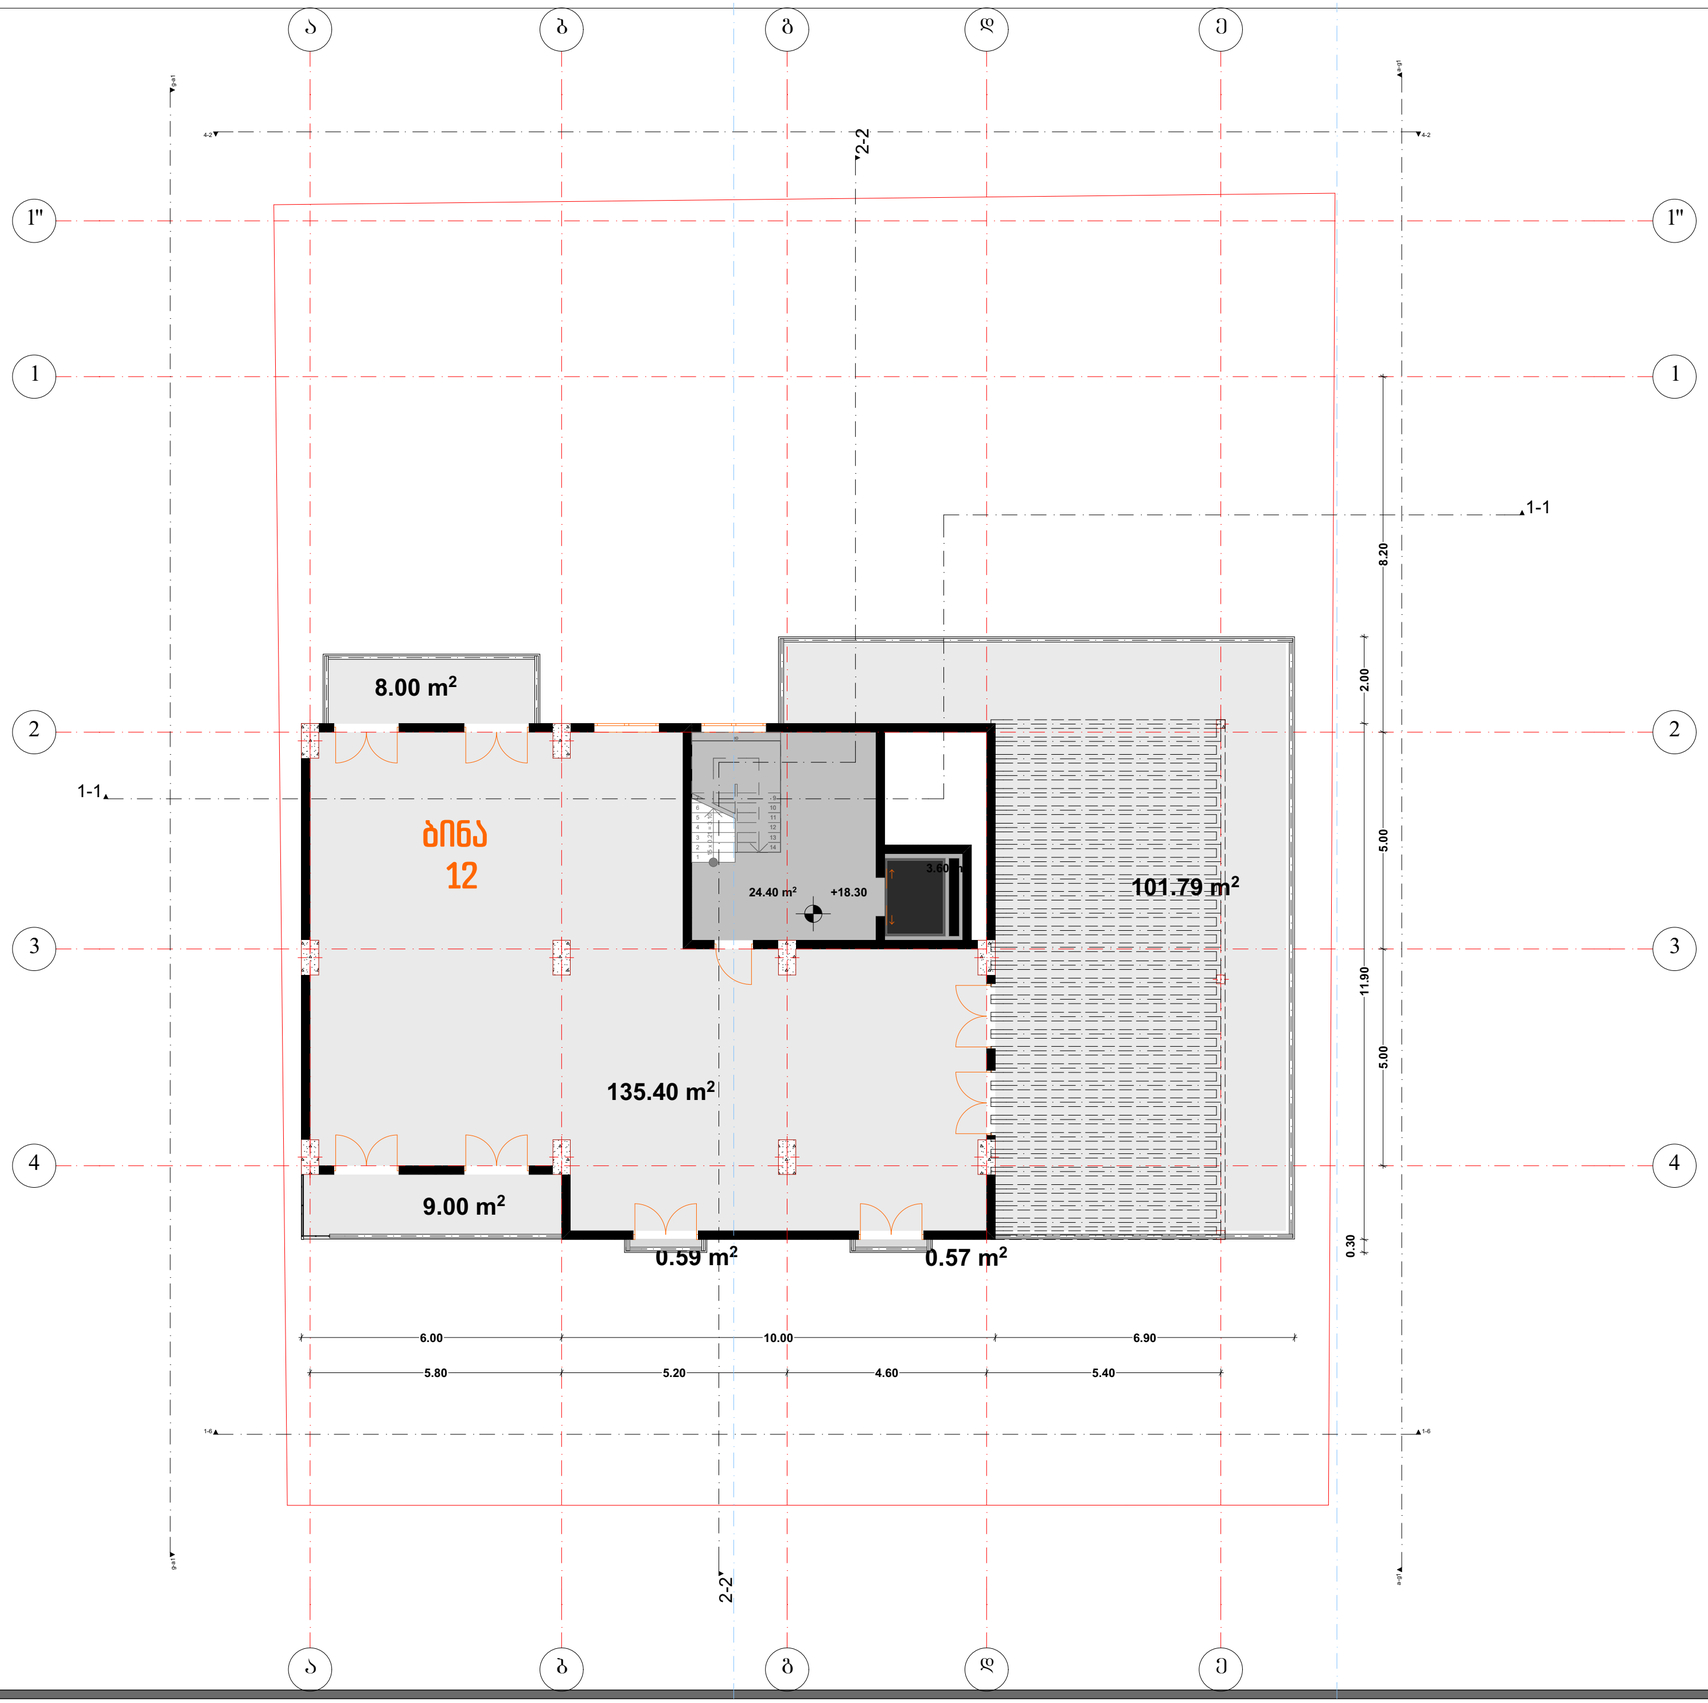

M E T R I C

L.T.D. METRIC

შპს "მეტრიკ", თბილისი ი.აბაშიძის 56.
(+995 595) 20 71 40, (+995 551) 71 66 17

პირობითი აღნიშვნები

ტექნიკურ ეკ. მაჩვენებელი

საერთო ფართი	279.75 მ²
სადარბაზოს ფართი	24.40 მ²
საცხოვრებელი ფართი	135.40 მ²
საბაფხუთო ფართი	119.95 მ²

თანამდებობა	გვარი	ხელმოწერა
გენ. დირექტორი	კ.ურუშაძე	
აღმ. დირექტორი	დ.გაგნიძე	
ავტორი	კ.ურუშაძე	
თანაავტორი	დ.გაგნიძე	
დაამუშავა	დ.გაგნიძე	
შეამოწმა	კ.ურუშაძე	

დამკვეთი


პროექტი

ნახაზი

მისამართი :

ქ.თბილისი ვაკის რაიონი , ნაკვეთი 15/159

მასშტაბი	1:100		
თარიღი			
სტადია		ფურცელი	ფურცლები
მ.პ		A-2	

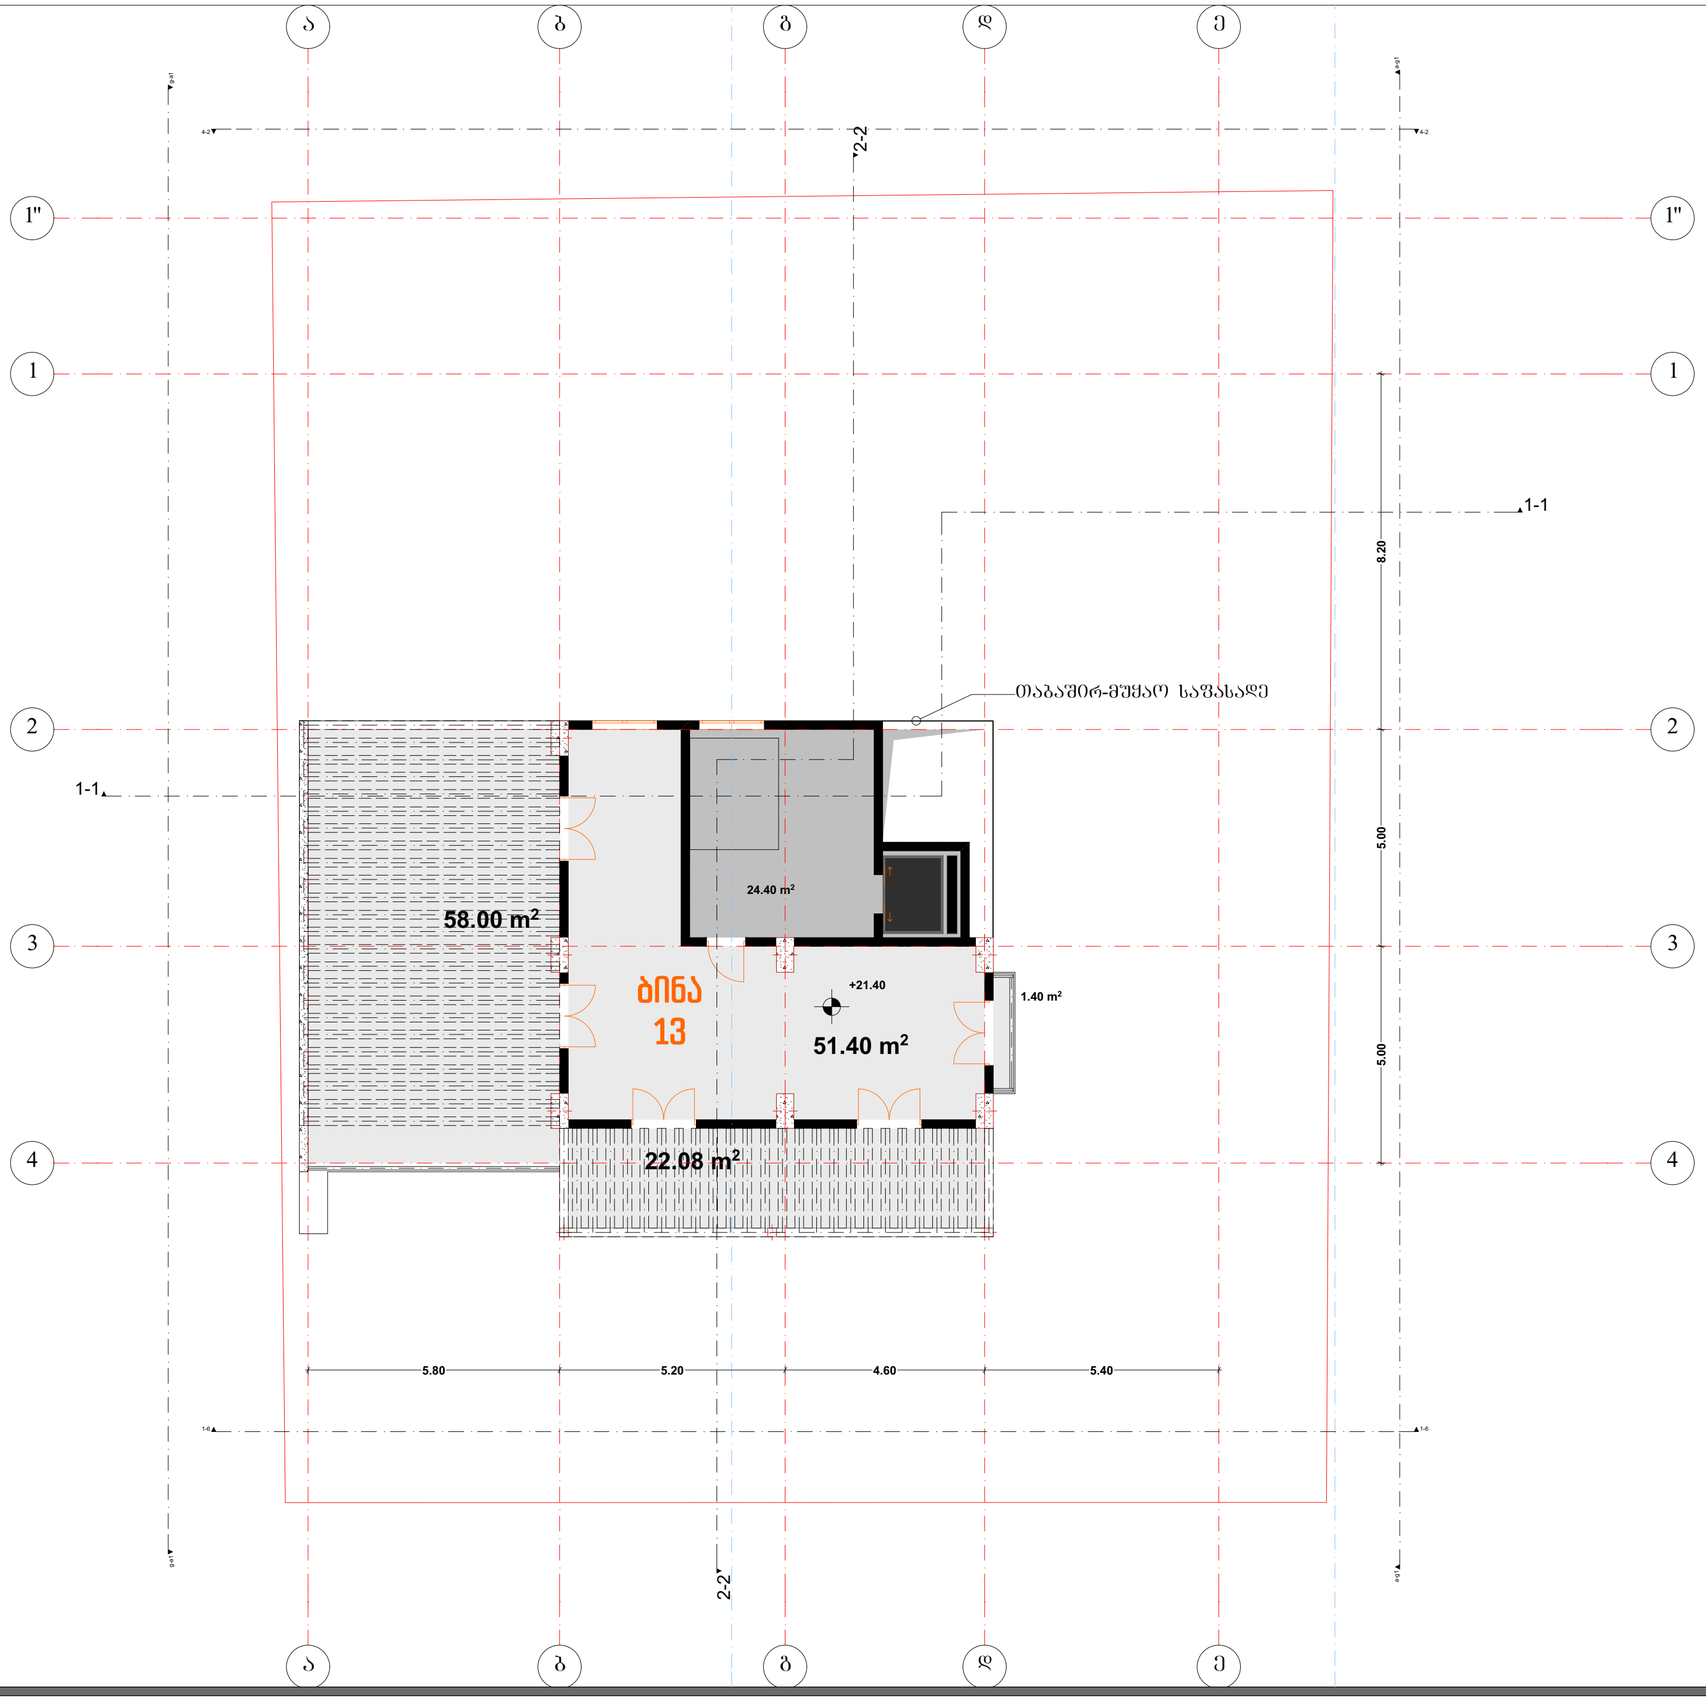

M E T R I C

L.T.D. METRIC

შპს "მეტრიკ", თბილისი ი.აბაშიძის 56.
(+995 595) 20 71 40, (+995 551) 71 66 17

პირობითი აღნიშვნები

ტექნიკურ ეკ. მაჩვენებელი

საერთო ფართი	157.28 მ²
სადარბაზოს ფართი	24.40 მ²
საცხოვრებელი ფართი	51.40 მ²
საბაფხუტო ფართი	81.48 მ²

თანამდებობა	გვარი	ხელმოწერა
გენ. დირექტორი	კ.ურუშაძე	
აღმ. დირექტორი	დ.გაგნიძე	
ავტორი	კ.ურუშაძე	
თანაავტორი	დ.გაგნიძე	
დაამუშავა	დ.გაგნიძე	
შეამოწმა	კ.ურუშაძე	

დამკვეთი

პროექტი


ნახაზი

მისამართი :

ქ.თბილისი ვაკის რაიონი , ნაკვეთი 15/159

მასშტაბი	1:100	
თარიღი		

სტადია	ფურცელი	ფურცლები
მ.პ	A-2	

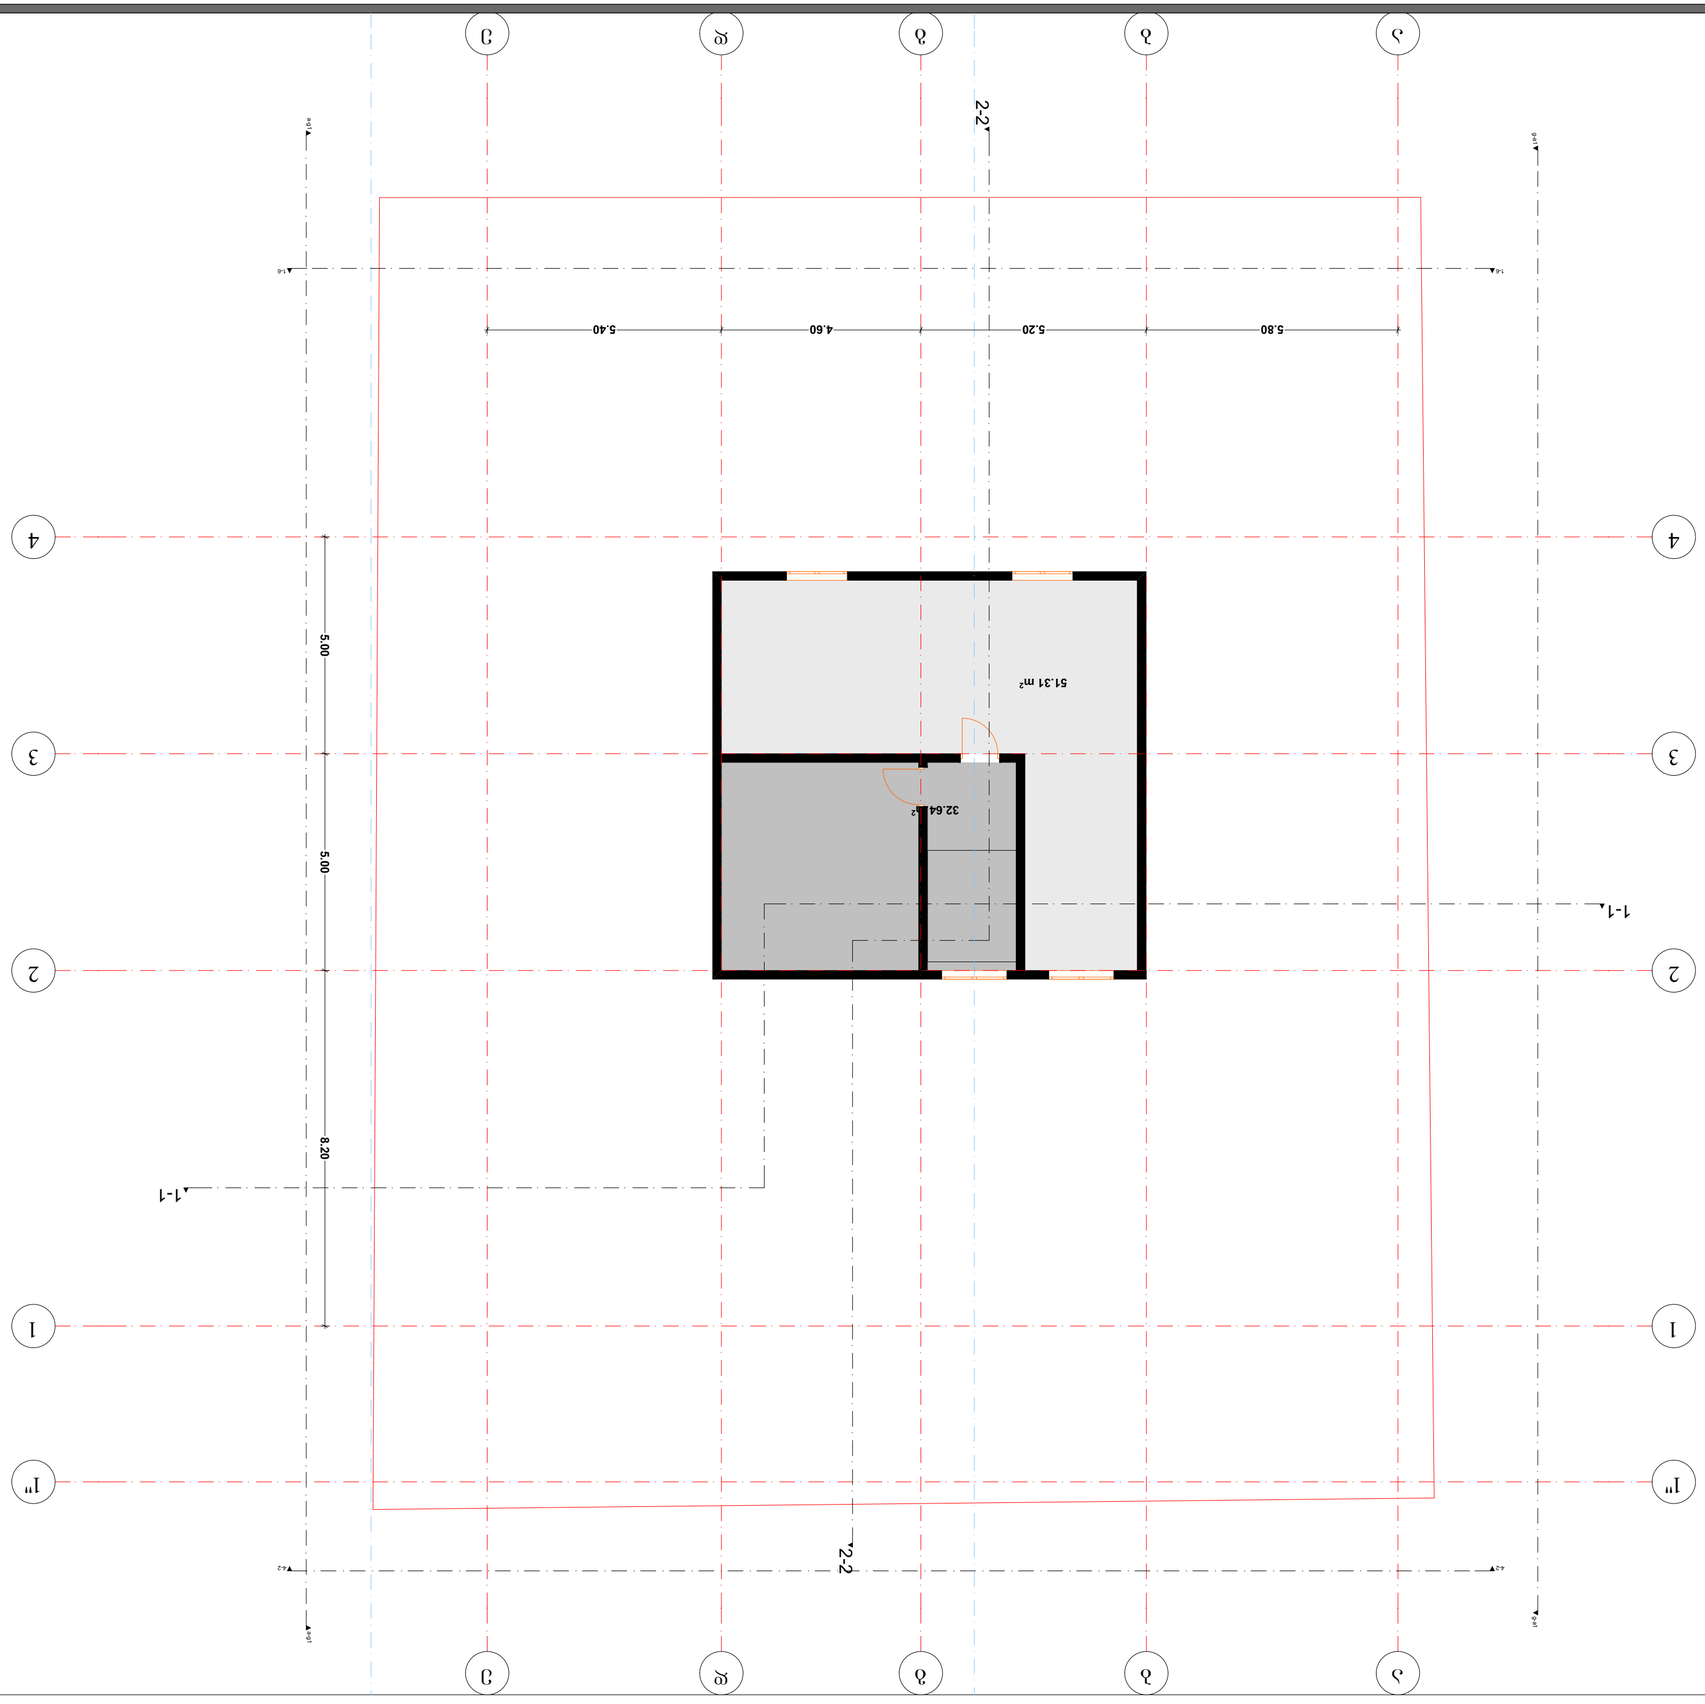















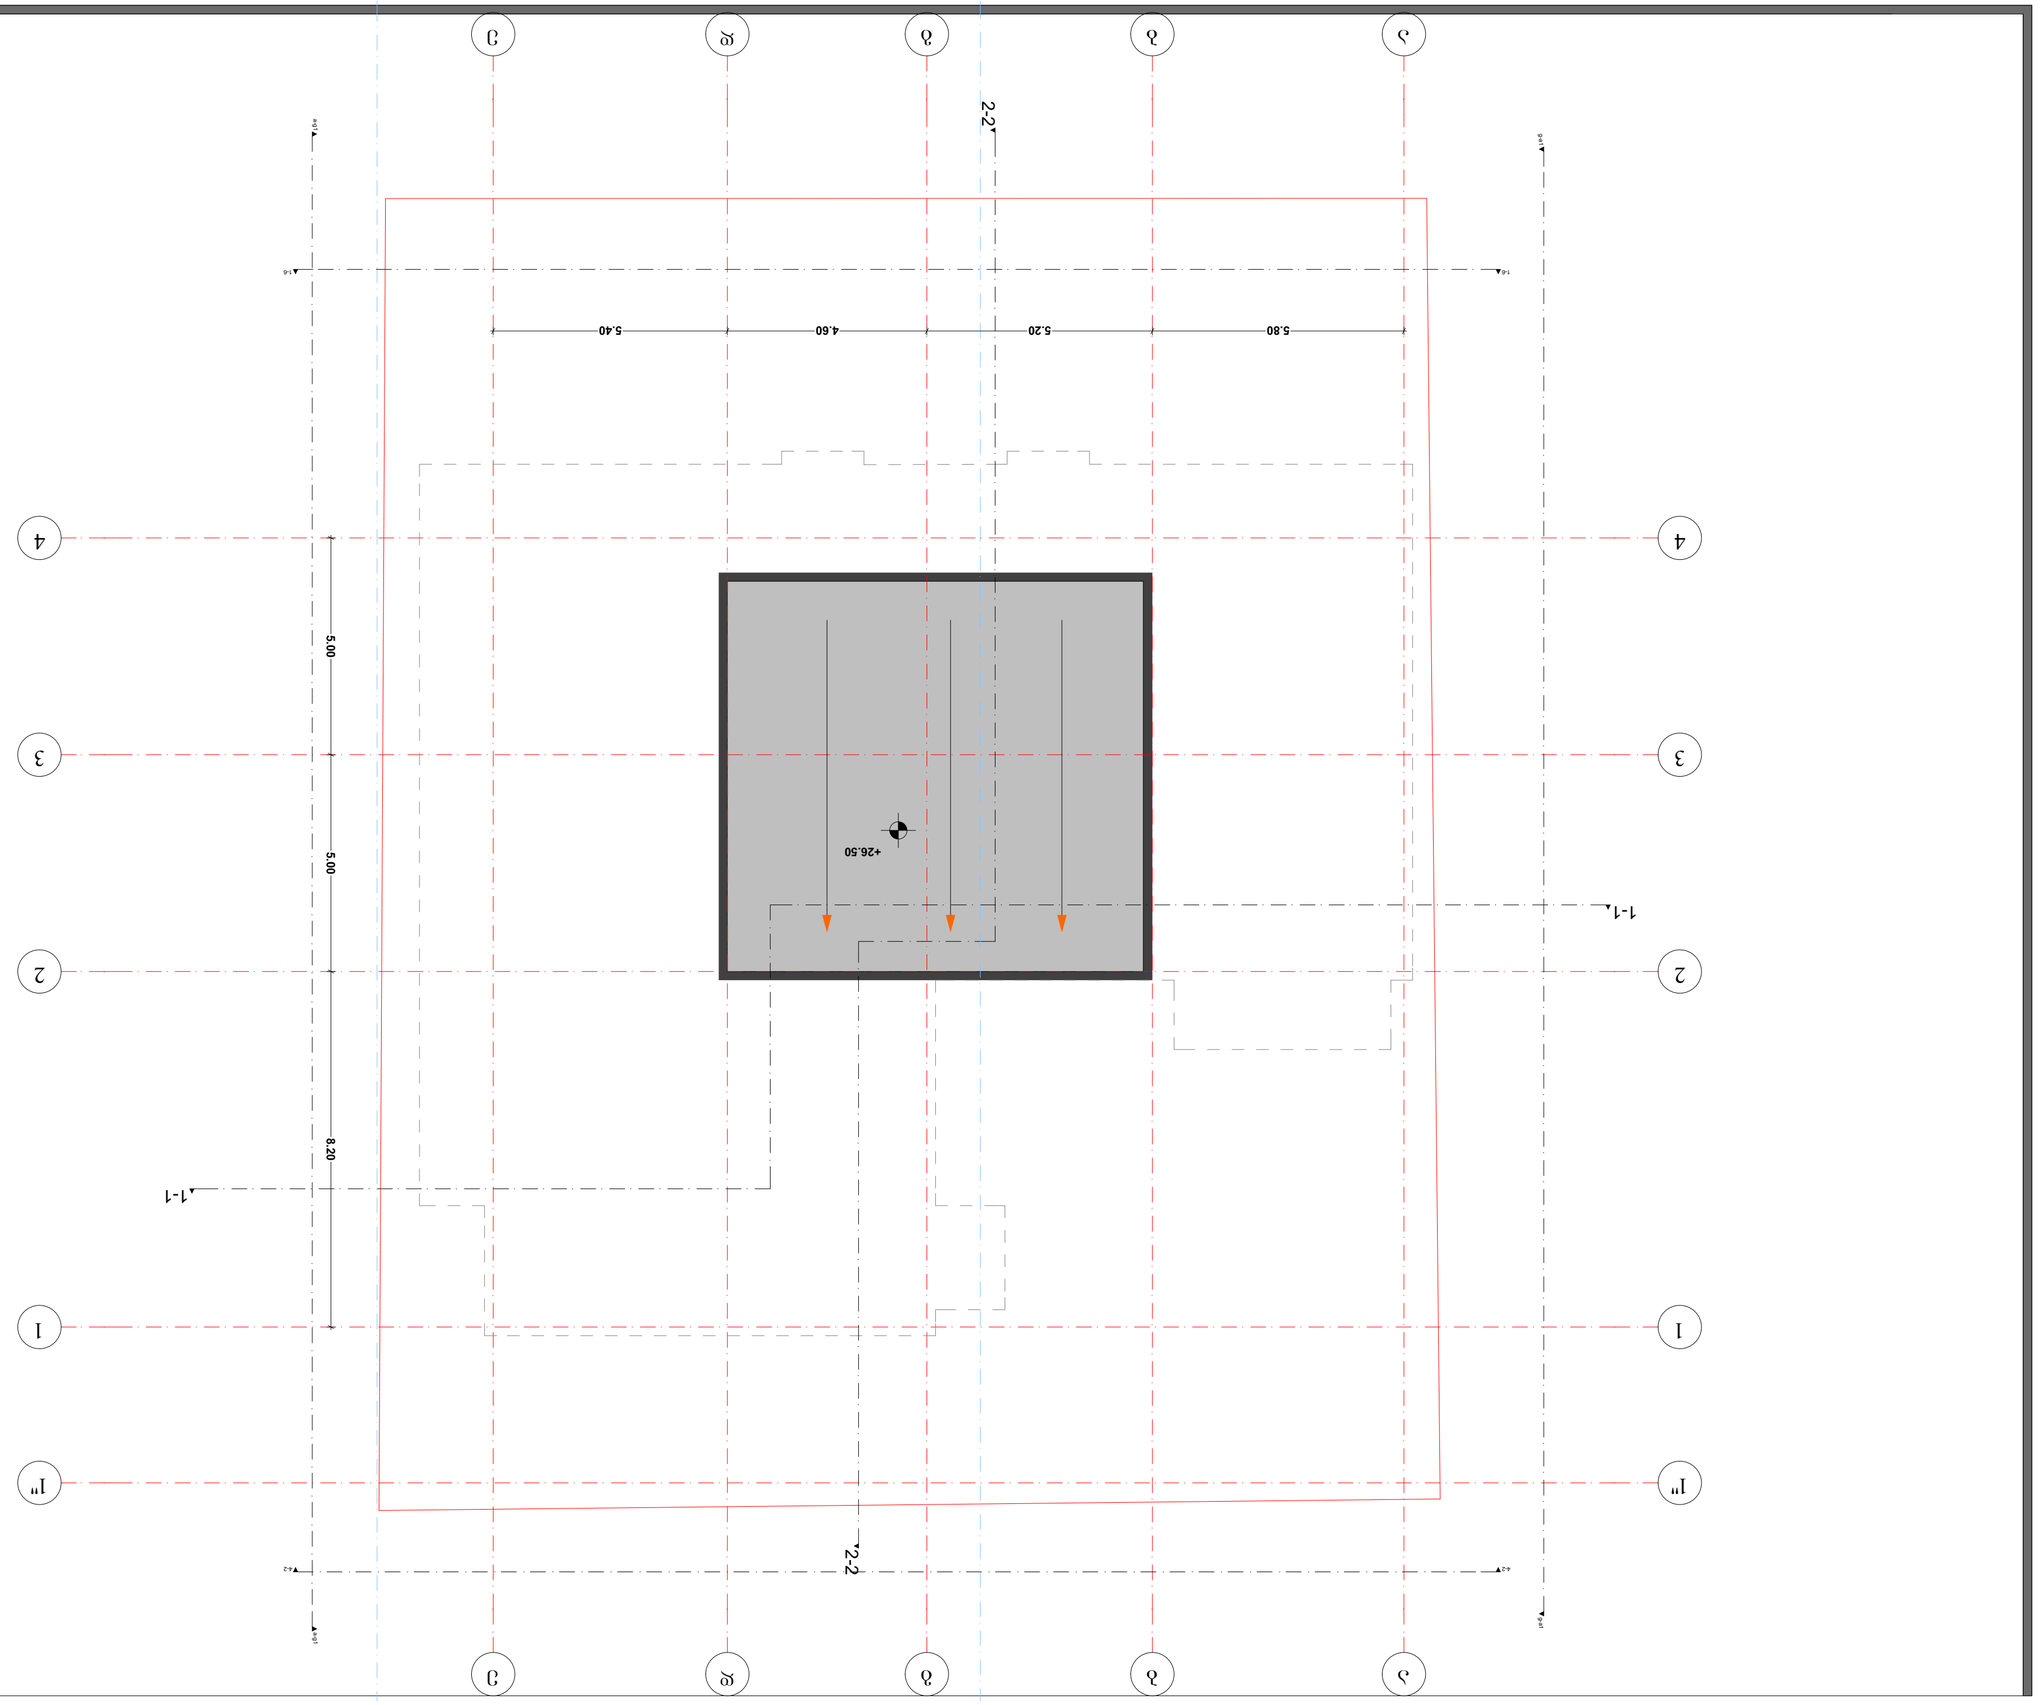

