
# ფასადი 1-6

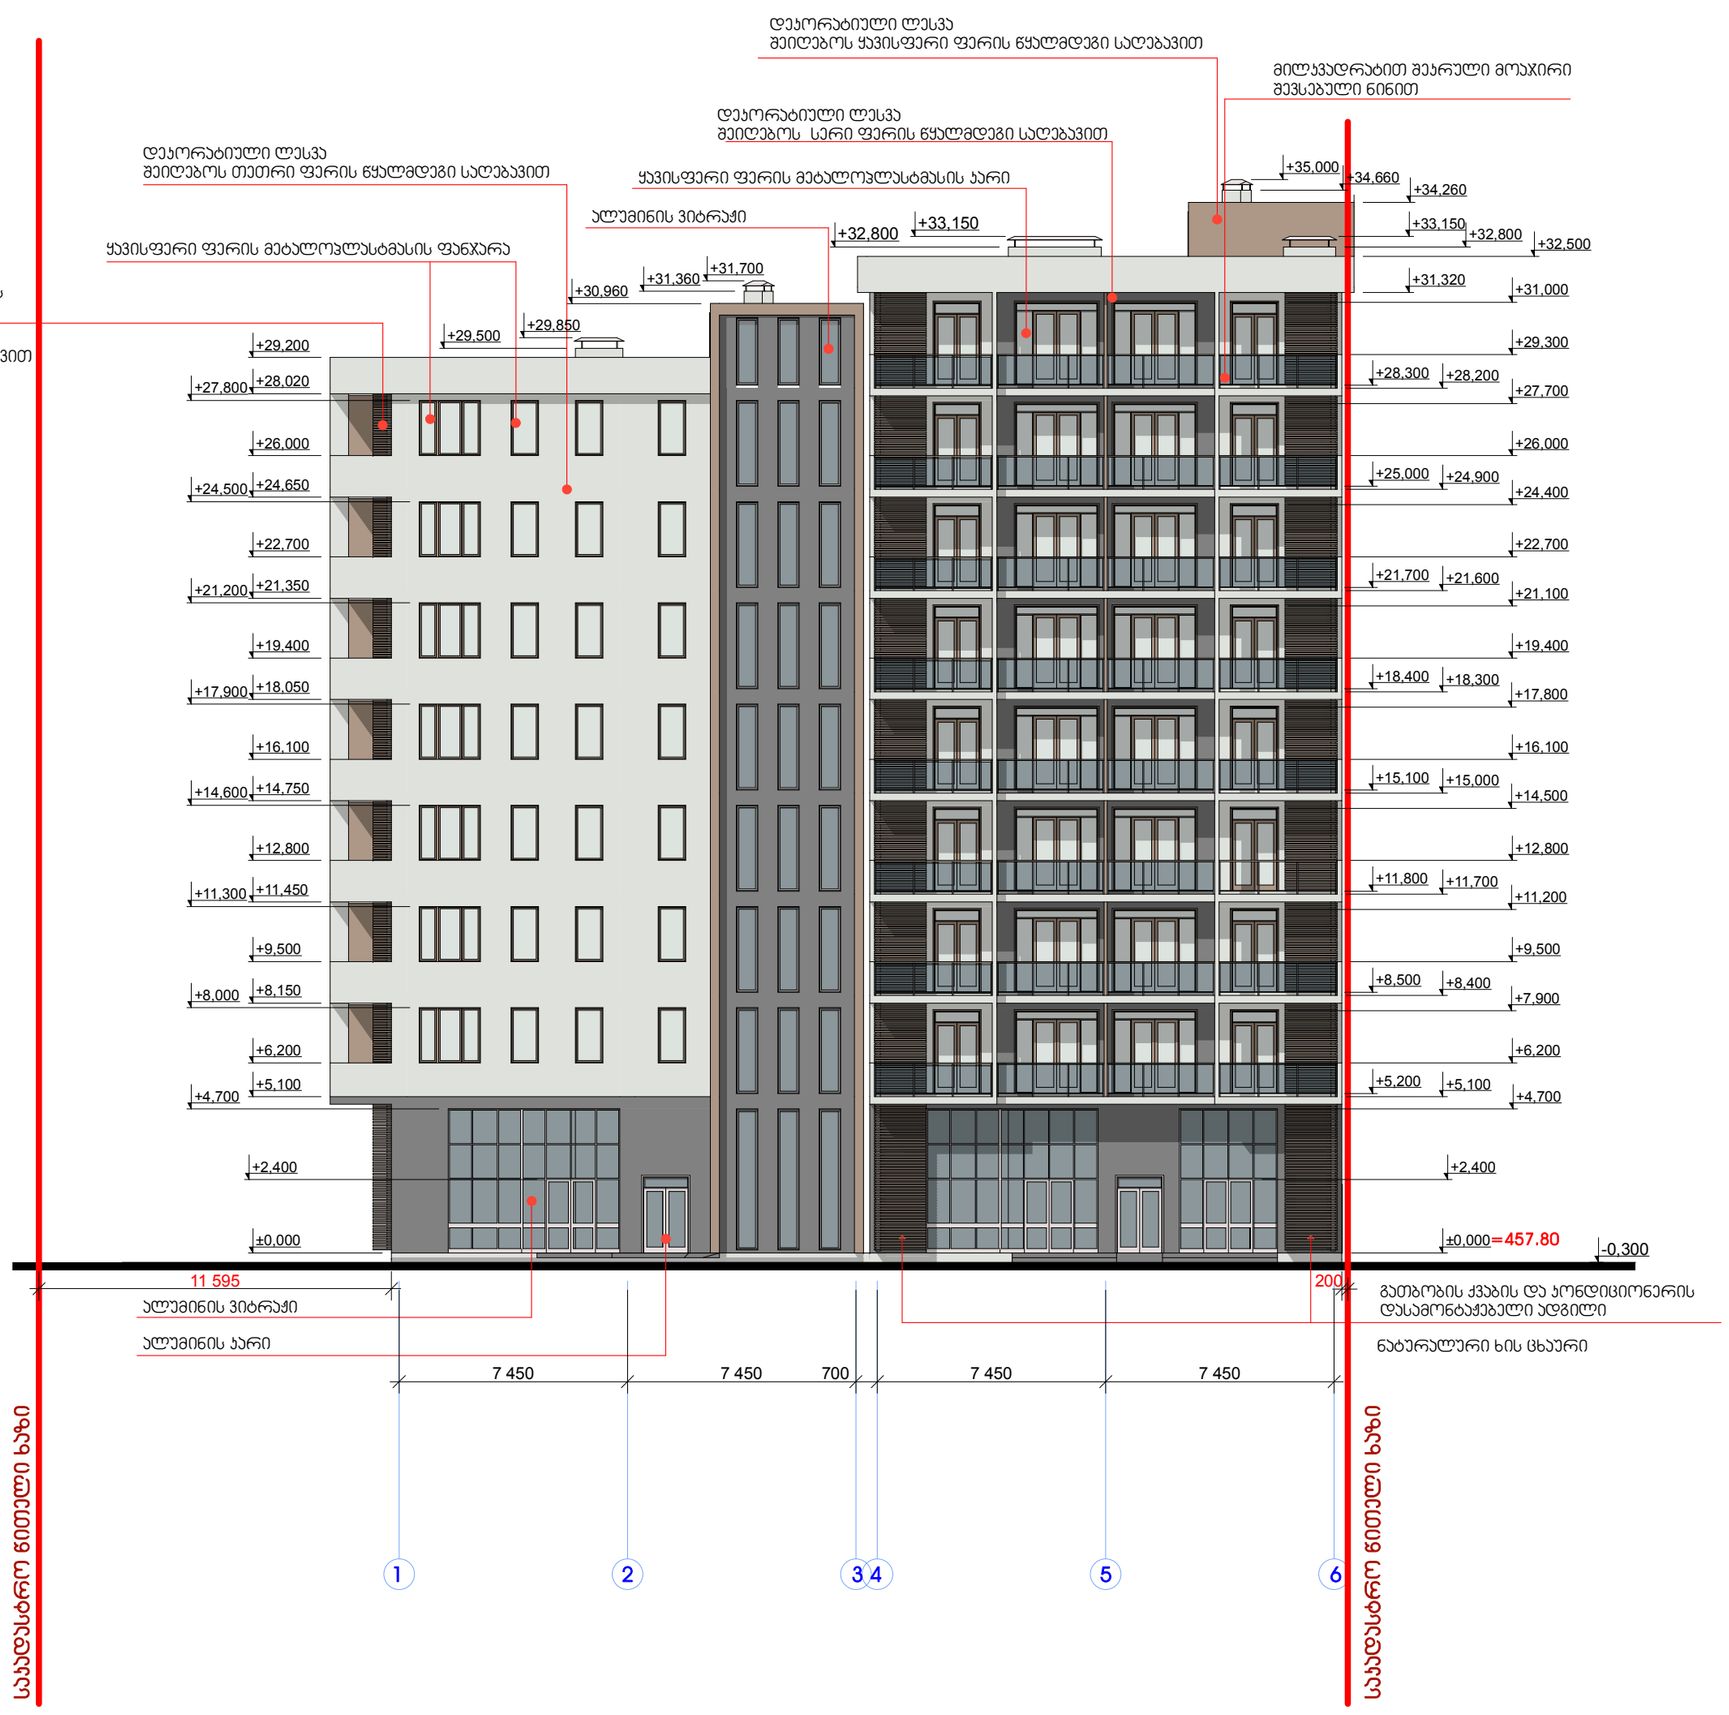


ქ. თბილისი

თარიღი 18/06/2017

პირობითი აღნიშვნები

ექსპლიკაცია

შენიშვნა

**1. საპროექტო ნიშნული 0.000 შეესაბამება აბსოლუტურ ნიშნულს 457.80**
**2.** ზომები მოცემულია მილიმეტრებში.
**3.** ნახაზის ყველა ცვლილება მშენებლობისას შეთანხმებული უნდა იყოს მთ. არქიტექტორთან (ავტორთან)

დამკვეთი
**შ.პ.ს. "თბილისი გეით ინვესთმენთ ენდ თრეიდინგ ქო".**
მის: საქართველო, გურჯაანი, ს.პაპრეთი.

შემსრულებელი

შ.პ.ს. "არტკუბი"
მის: ქ.თბილისი
პეშტიჯვარი 7ა-ბ1
email: artcube.lv@gmail.com

პროექტის დასახელება
ქ.თბილისი, 3, ნინოას ქუჩა №3.
ს/კ - 01.12.12.001.176
მრავალბინიანი საცხოვრებელი
კომპლექსი. ბლოკი A, ბლოკი B.

ნახაზის დასახელება
ფასადი 1-6


პროექტის სტატუსი
**არქიტექტურული პროექტი**

შემსრულებლები
არ.მთ.არქიტექტორი 3. ინანიშვილი

მასშტაბი 1:200

| ფურცელი | ფურცლები | ფორმატი |
|---|---|---|
| | | A3 |

# ფასადი ბ-თ

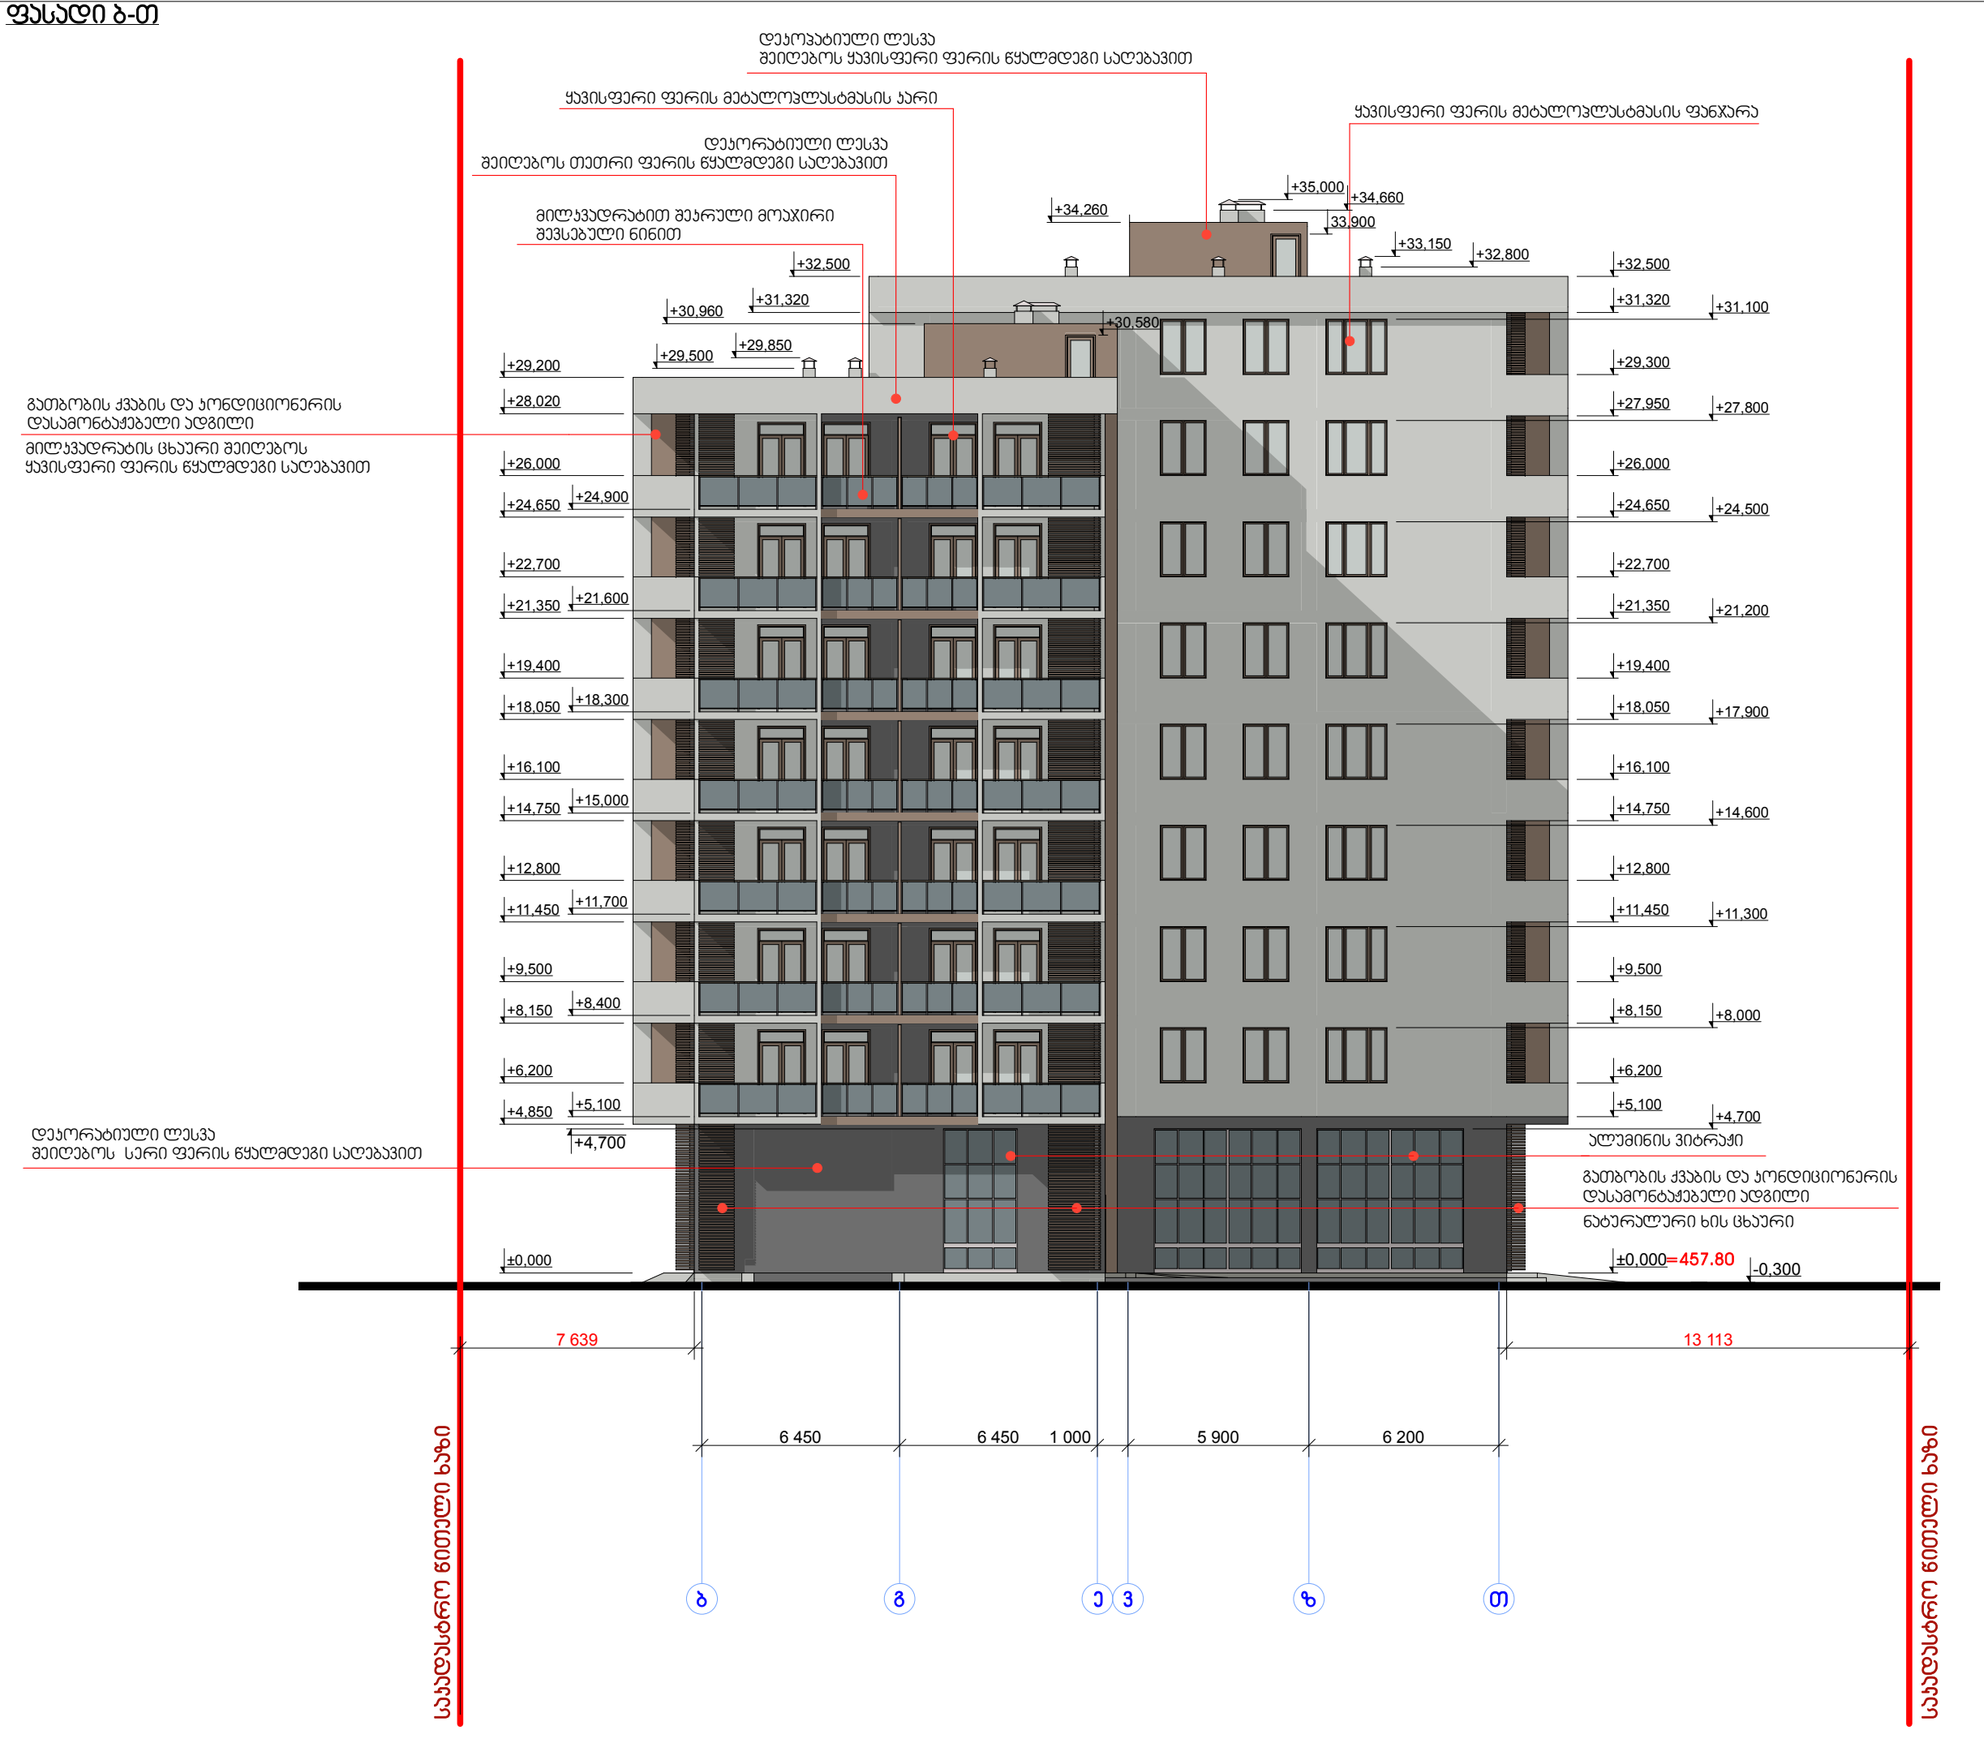


## ქ. თბილისი

თარიღი 18/06/2017

პირობითი აღნიშვნები

ექსპლიკაცია

შენიშვნა

1. **საპროექტო ნიშნული 0.000 შეესაბამება აბსოლუტურ ნიშნულს 457.80**
2. ზომები მოცემულია მილიმეტრებში.
3. ნახაზის ყველა ცვლილება მშენებლობისას შეთანხმებული უნდა იყოს მთ. არქიტექტორთან (ავტორთან)

დამკვეთი

**შ.პ.ს. "თბილისი გეით ინვესთმენთ ენდ თრეიდინგ ქო".**
მის: საქართველო, გურჯაანი, ს.პაჭრეთი.

შემსრულებელი

შ.პ.ს. "არტკუბი"
მის: ქ.თბილისი
ვაშლიჯვარი 7³-ბ1
email: artcube.lv@gmail.com

პროექტის დასახელება

ქ.თბილისი, 3, ნინუას ქუჩა №3.
ს/კ - 01.12.12.001.176
მრავალბინიანი საცხოვრებელი კომპლექსი. ბლოკი A, ბლოკი B.

ნახაზის დასახელება

ფასადი ბ-თ

პროექტის სტატუსი


**არქიტექტურული პროექტი**

შემსრულებლები

არ.მთ.არქიტექტორი 3. ინანიშვილი

| მასშტაბი | 1:200 | |
|---|---|---|
| ფურცელი | ფურცლები | ფორმატი |
| | | A3 |

# ფასადი 6-1

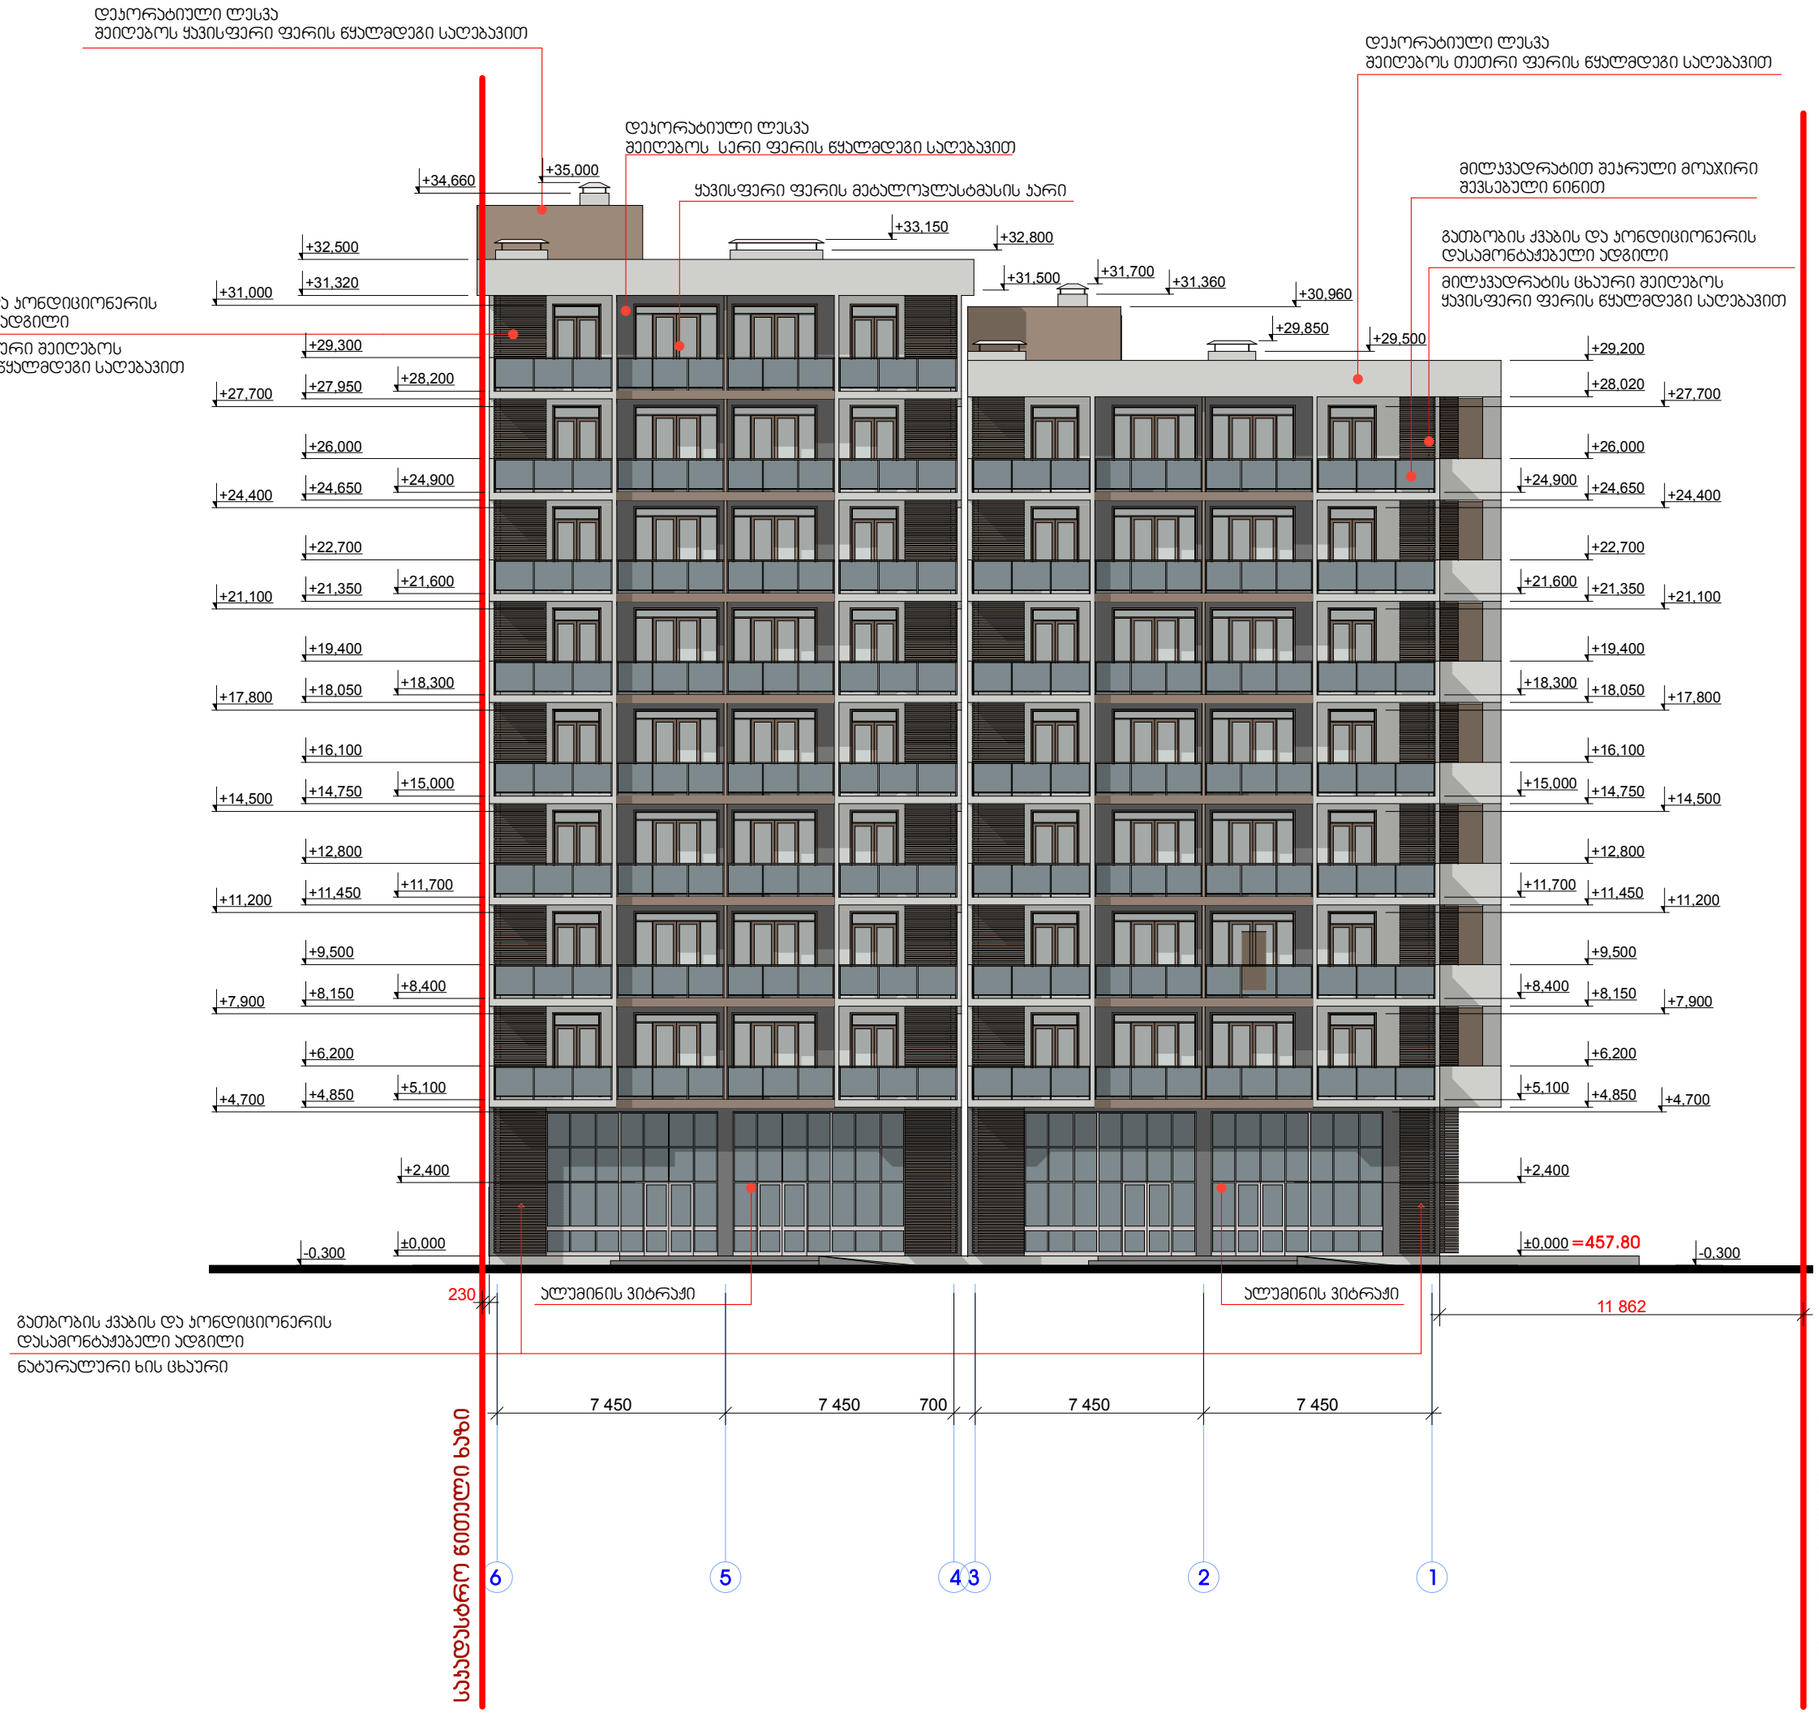


## ქ. თბილისი

თარიღი 18/06/2017

პირობითი აღნიშვნები

ექსპლიკაცია

შენიშვნა

**1. საპროექტო ნიშნული 0.000 შეესაბამება აბსოლუტურ ნიშნულს 457.80**
**2.** ზომები მოცემულია მილიმეტრებში.
**3.** ნახაზის ყველა ცვლილება მშენებლობისას შეთანხმებული უნდა იყოს მთ. არქიტექტორთან (ავტორთან)

დამკვეთი
**შ.პ.ს. "თბილისი გეით ინვესთმენთ ენდ თრეიდინგ ქო".**
მის: საქართველო, გურჯაანი, ს.პაპრეთი.

შემსრულებელი



შ.პ.ს. "არტკუბი"
მის: ქ.თბილისი
ვაშლიჯვარი 7ა-ბ1
email: artcube.lv@gmail.com

პროექტის დასახელება
ქ.თბილისი, 3, ნინოწმინდის ქუჩა №3, ს/კ - 01.12.12.001.176 მრავალბინიანი საცხოვრებელი კომპლექსი. ბლოკი A, ბლოკი B.

ნახაზის დასახელება
ფასადი 6-1

პროექტის სტატუსი
**არქიტექტურული პროექტი**

შემსრულებლები
არ.მთ.არქიტექტორი 3. ინანიშვილი

| მასშტაბი | 1:200 | |
|---|---|---|
| ფურცელი | ფურცლები | ფორმატი |
| | | A3 |

# ფასადი თ-ბ




ქ. თბილისი

თარიღი 18/06/2017

პირობითი აღნიშვნები

ექსპლიკაცია

შენიშვნა

**1. სავროექტო ნიშული 0.000 შეესაბამება აბსოლუტურ ნიშნულს 457.80**
**2.** ზომები მოცემულია მილიმეტრებში.
**3.** ნახაზის ყველა ცვლილება მშენებლობისას შეთანხმებული უნდა იყოს მთ. არქიტექტორთან (ავტორთან)

დამკვეთი
**შ.პ.ს. "თბილისი გეით ინვესთმენთ ენდ თრეიდინგ ქო".**
მის: საქართველო, გურჯაანი, ს.ჯაჯრეთი.

შემსრულებელი


შ.პ.ს. "არტკუბი"
მის: ქ.თბილისი ვაშლიჯვარი 7$^{3}$-ბ1
email: artcube.lv@gmail.com


პროექტის დასახელება
ქ.თბილისი, 3, ნინუას ქუჩა №3. ს/კ - 01.12.12.001.176 მრავალბინიანი საცხოვრებელი კომპლექსი. ბლოკი A, ბლოკი B.

ნახაზის დასახელება
ფასადი თ-ბ

პროექტის სტატუსი
**არქიტექტურული პროექტი**

შემსრულებლები
პრ.მთ.არქიტექტორი 3. ინანიშვილი

მასშტაბი 1:200

| ფურცელი | ფურცლები | ფორმატი |
|---|---|---|
| | | A3 |