
# b l o k i  a

## W r i l i  1-1

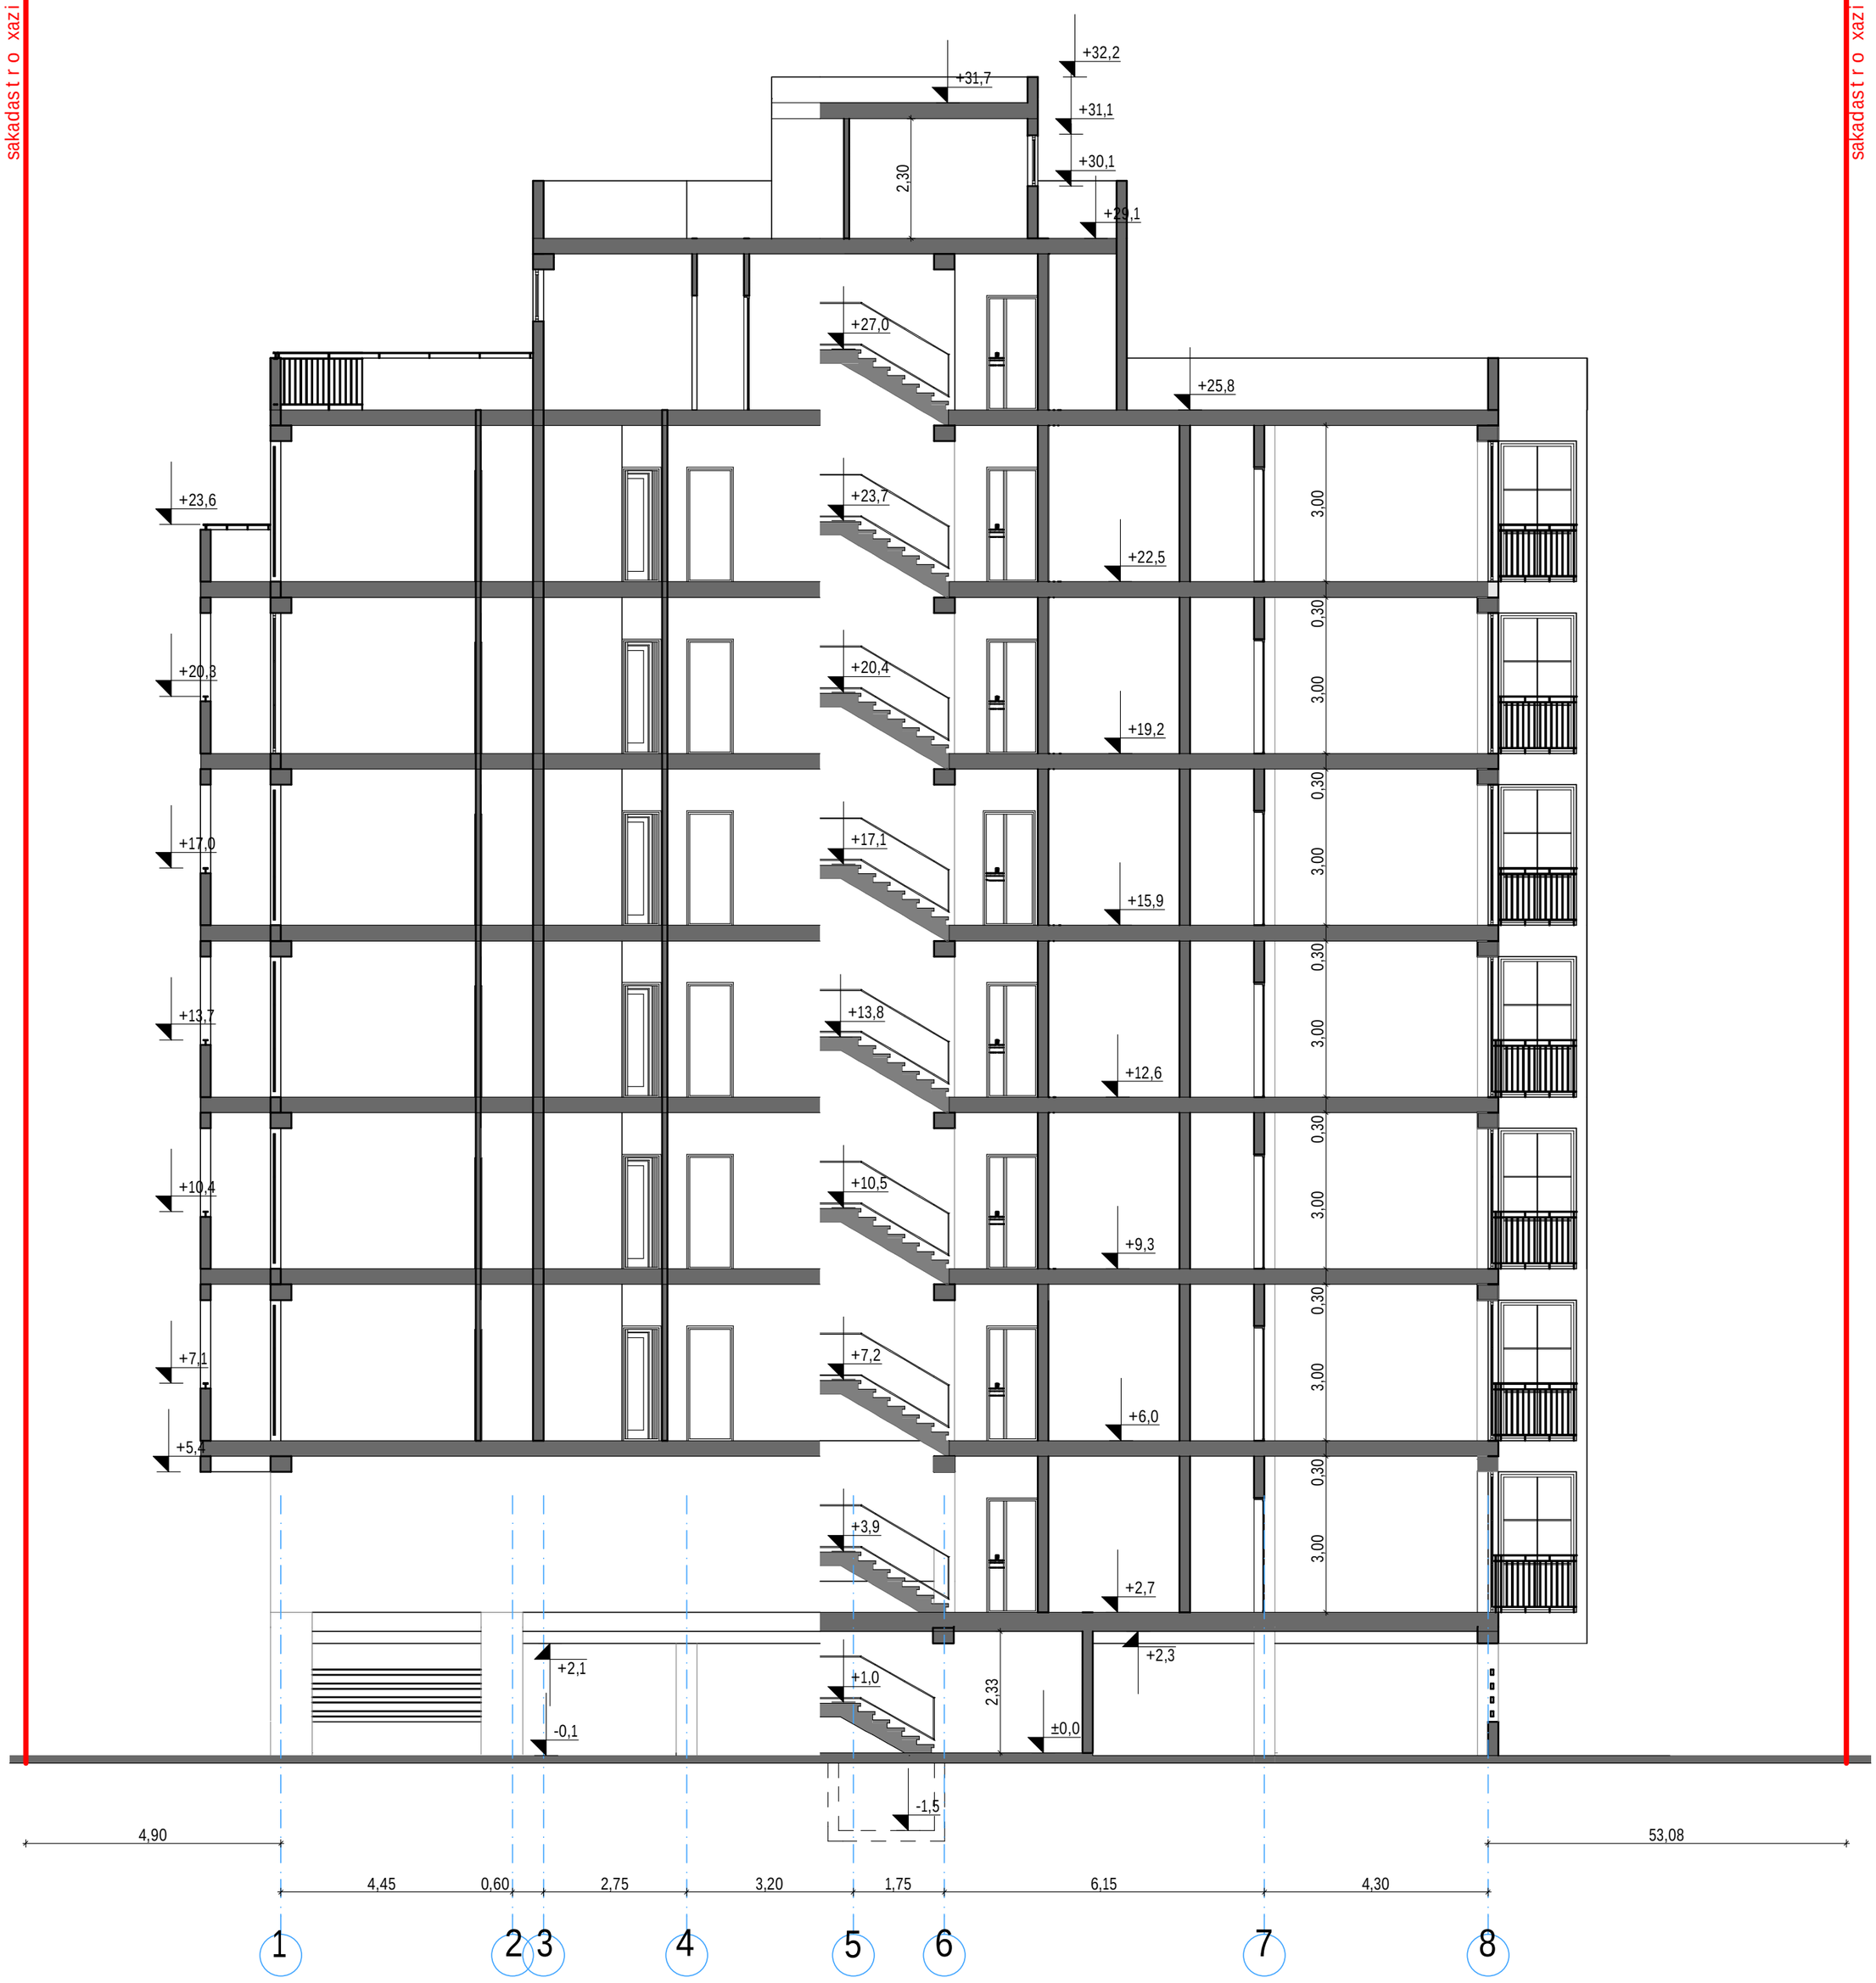



sakadastro xazi

sakadastro xazi

| | | | | | | | |
|---|---|---|---|---|---|---|---|
| studiis xelmZ. | maxarobliSvili | | m r a v a l b i n i a n i  s a c x o v r e b e l i  s a x l i . | | | | |
| pr.mT.arqiteqt. | maxarobliSvili | | q. T b i l i s i ,  d a s a x l e b a  g l d a n i ,  m i k r o r a i o n i  III | | | | |
| pr.mT.konstr. | m.sajaia | | ( s k  01.11.12.005.181 ) | | | | |
| | | | arqiteqturuli nawili | dakveTa # | | | |
| | | | b l o k i  a | stadia | furc. | f-bi | masStabi |
| | | | W r i l i  1-1 | p | | | 1:100 |
| Seasrula | T.koSaZe | | | | | | |
| Seamowma | maxarobliSvili | | saident. #404862038 | S.p.s. ~dm studia~ | | | |

# bloki a

## Wrili 2-2

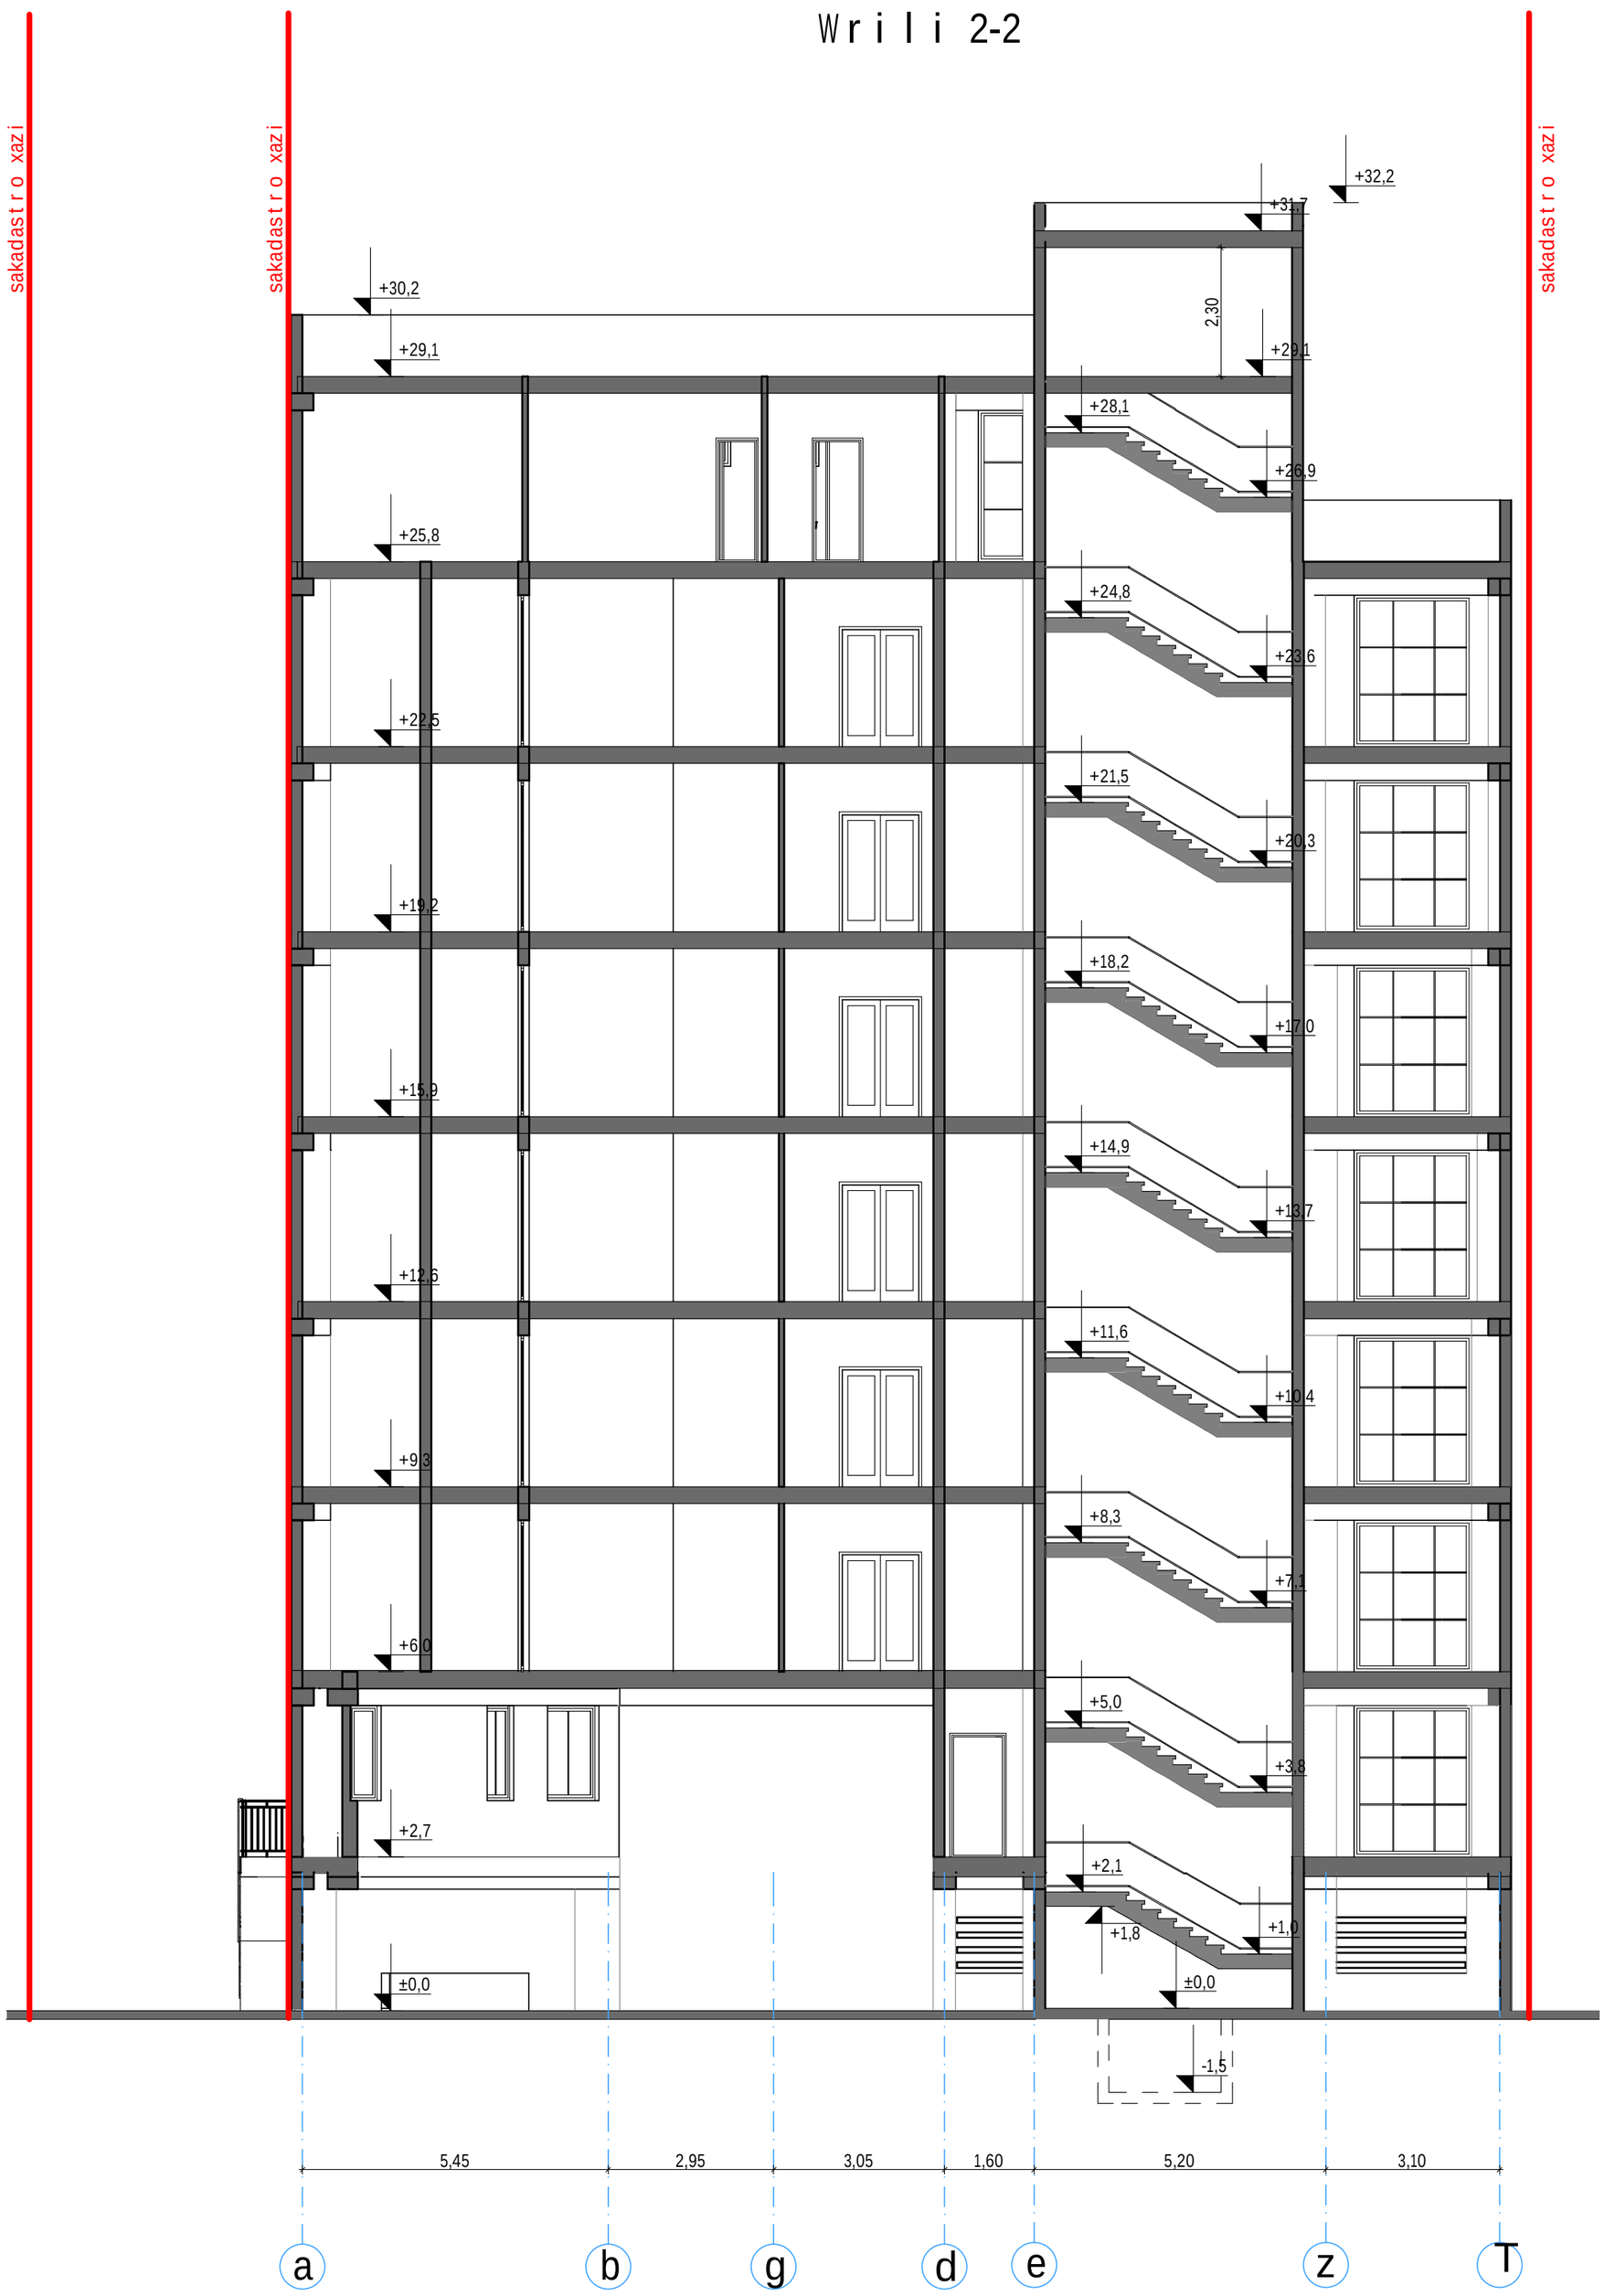



| | | | |
|---|---|---|---|
| studiis xelmZ. | maxarobliSvili | | mravalbiniani sacxovrebeli saxli. q. Tbilisi, dasaxleba gldani, mikroraioni III (sk 01.11.12.005.181) |
| pr.mT.arqiteqt. | maxarobliSvili | | |
| pr.mT.konstr. | m.sajaia | | |
| | | | arqiteqturuli nawili / dakveTa # |
| | | | bloki a Wrili 2-2 / stadia: p / furc. / f-bi / masStabi: 1:100 |
| Seasrula | T.koSaZe | | |
| Seamowma | maxarobliSvili | | saident. #404862038 / S.p.s. ~dm studia~ |

sakadastro xazi

# bloki b

## Wrili 3-3

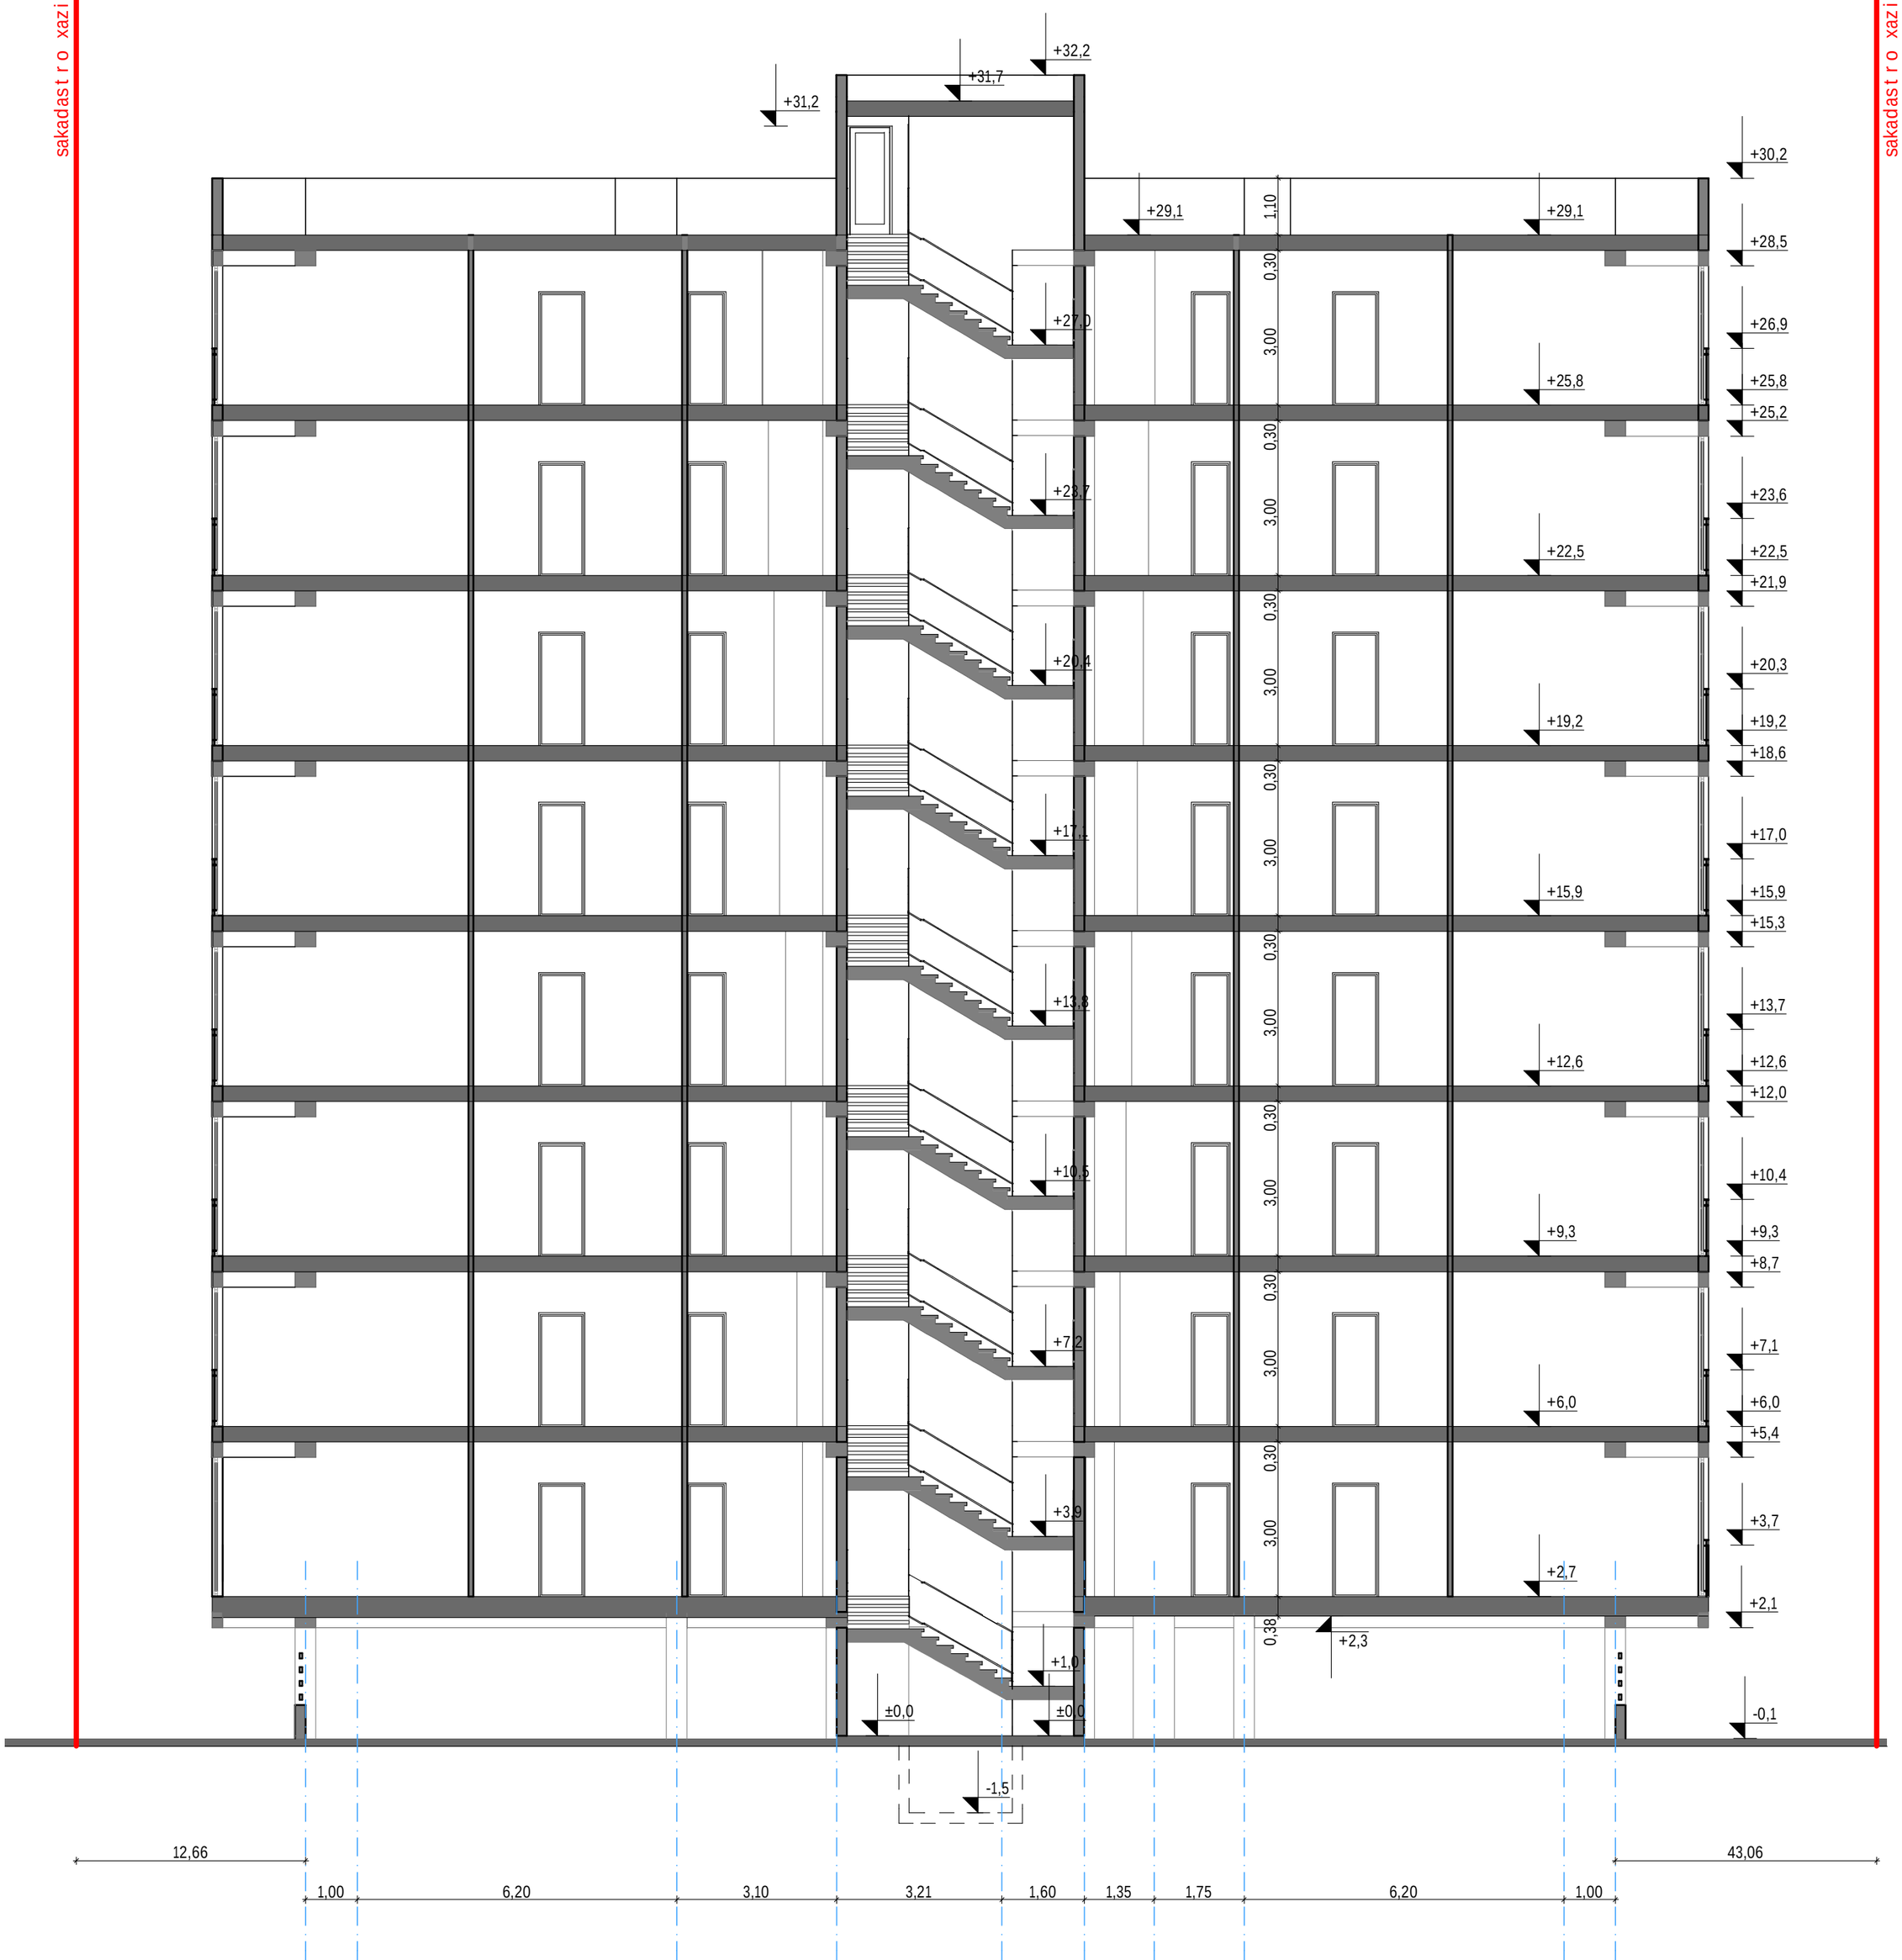



sakadastro xazi

| | | | |
|---|---|---|---|
| studiis xelmZ. | maxarobliSvili | | mravalbiniani sacxovrebeli saxli. q. Tbilisi, dasaxleba gldani, mikroraioni III (sk 01.11.12.005.181) |
| pr.mT.arqiteqt. | maxarobliSvili | | |
| pr.mT.konstr. | m.sajaia | | |
| | | | arqiteqturuli nawili / dakveTa # |
| | | | bloki b / Wrili 3-3 — stadia: p; furc.; f-bi; masStabi: 1:100 |
| Seasrula | T.koSaZe | | |
| Seamowma | maxarobliSvili | | saident. #404862038 — S.p.s. ~dm studia~ |

# bloki b

## Wrili 4-4

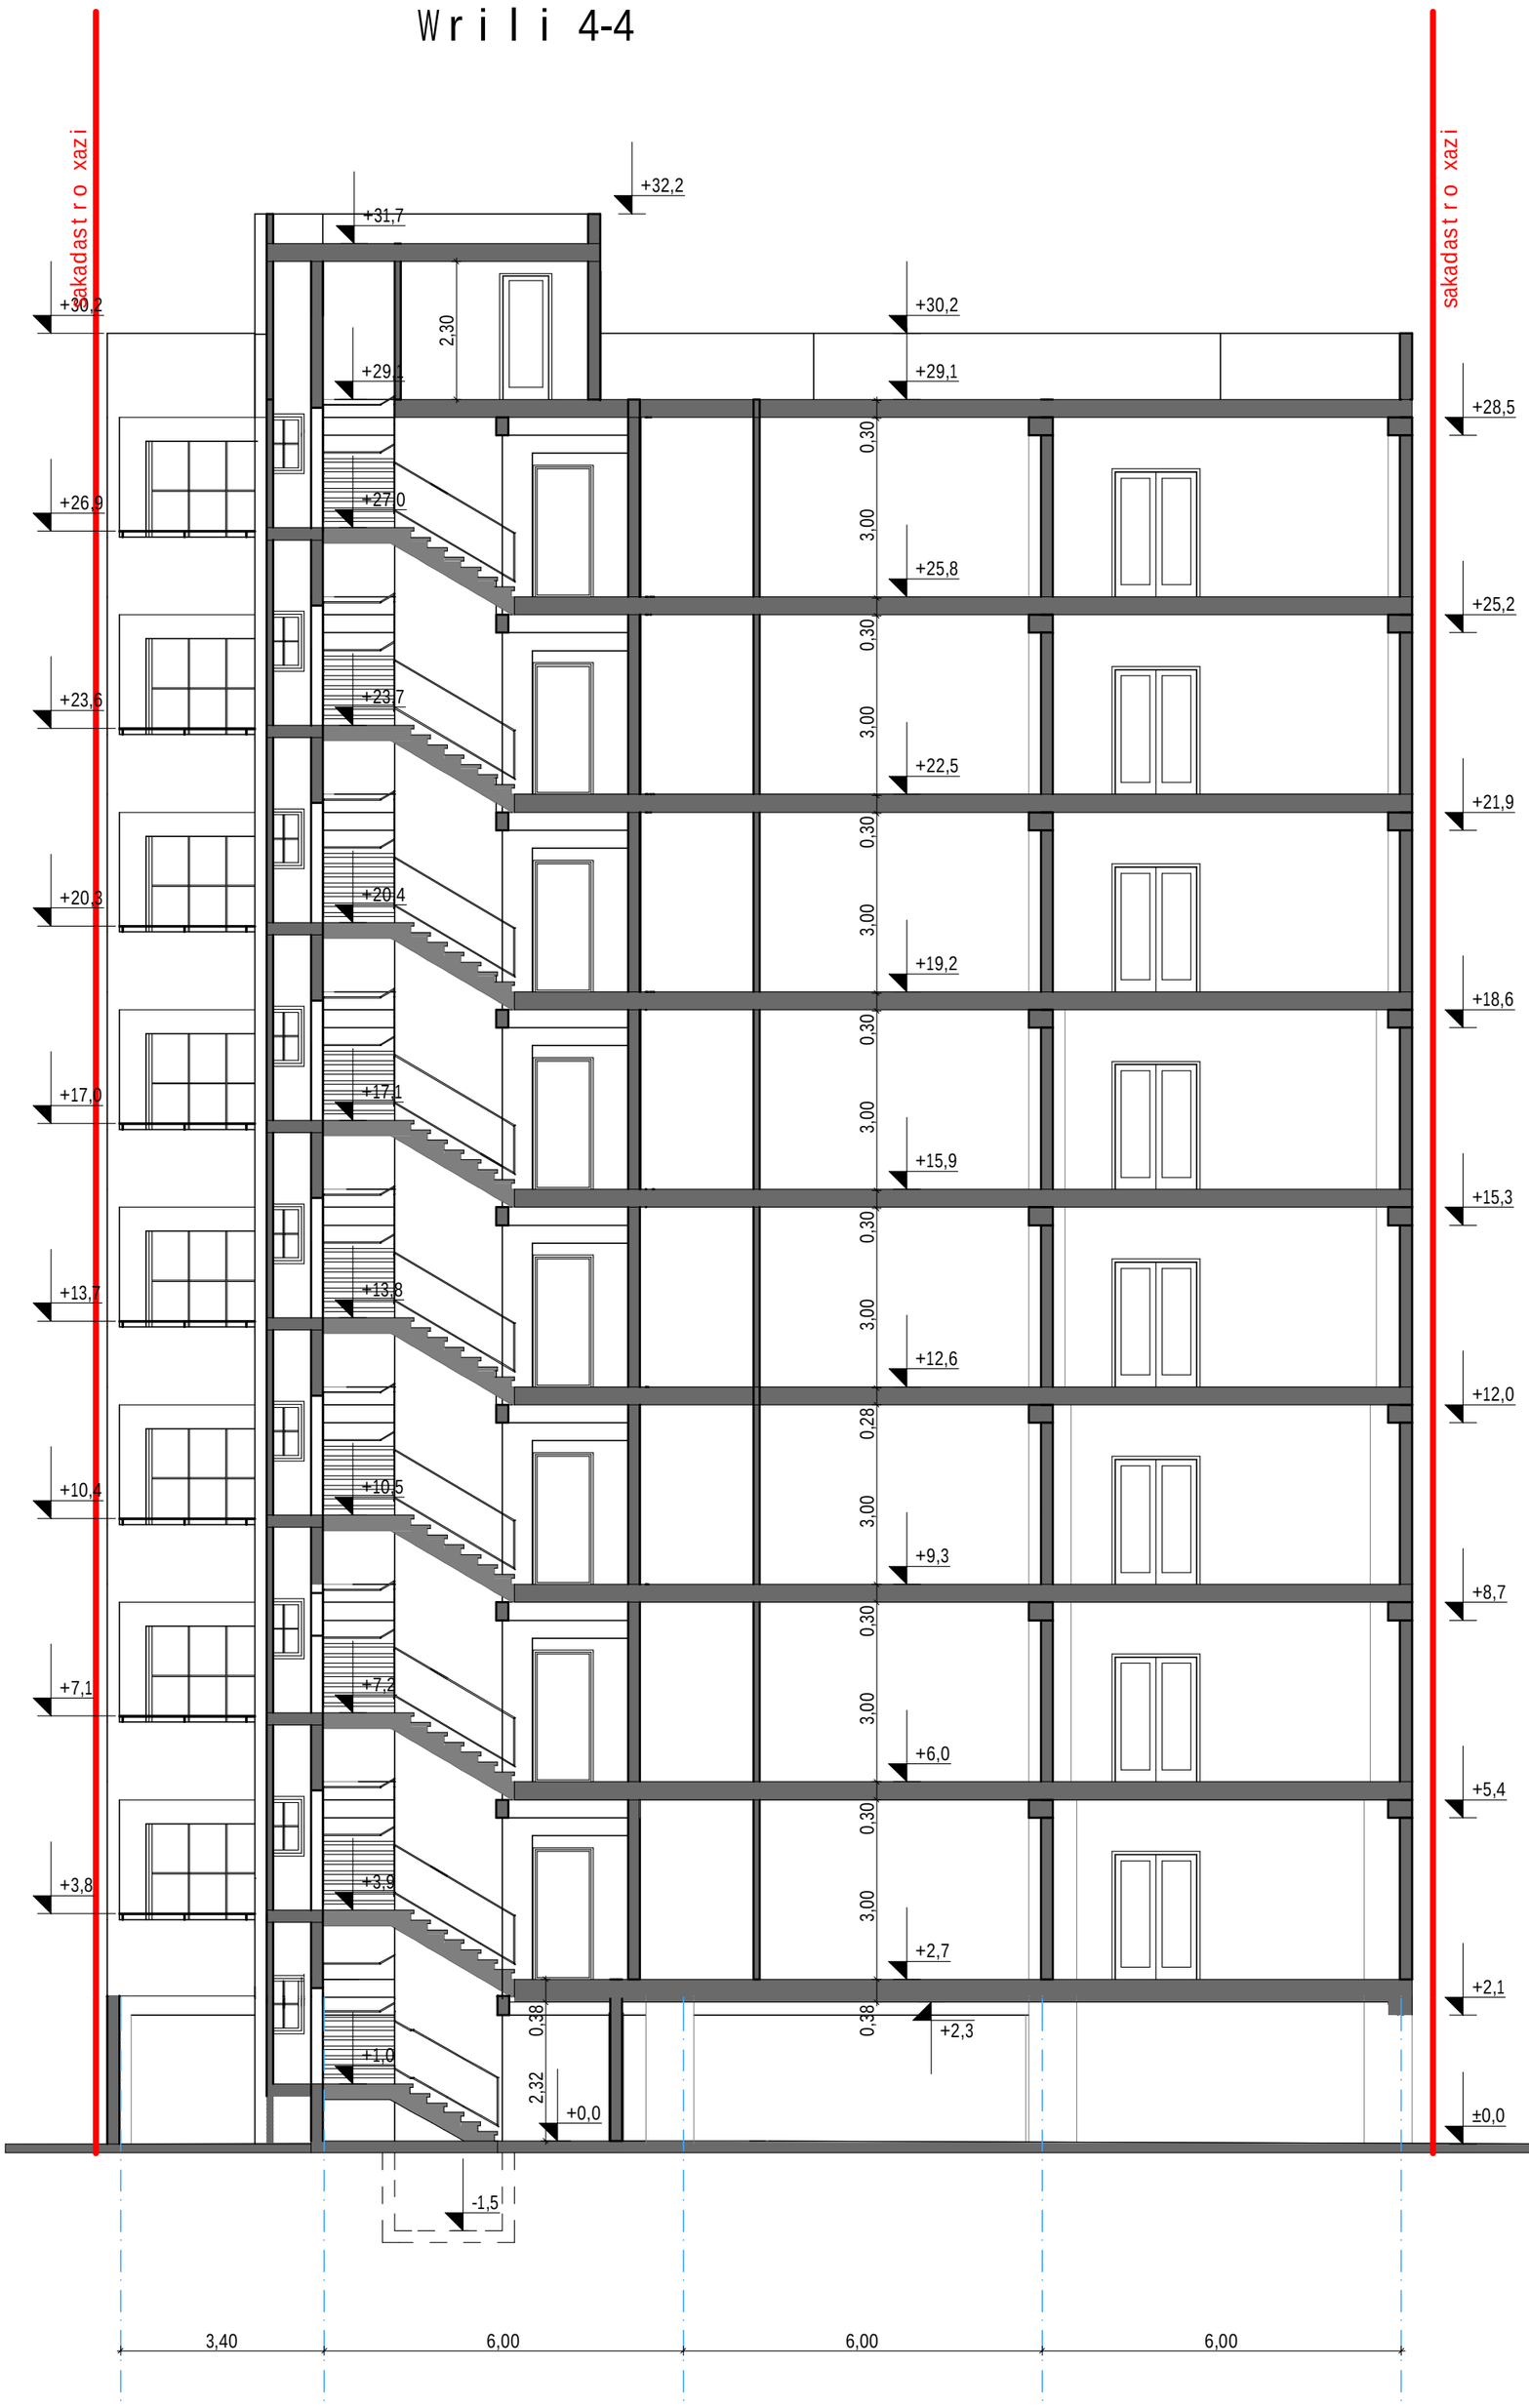


| | | | |
|---|---|---|---|
| studiis xelmZ. | maxarobliSvili | | mravalbiniani sacxovrebeli saxli. q. Tbilisi, dasaxleba gldani, mikroraioni III (sk 01.11.12.005.181) |
| pr.mT.arqiteqt. | maxarobliSvili | | |
| pr.mT.konstr. | m.sajaia | | arqiteqturuli nawili / dakveTa # |
| | | | bloki b Wrili 4-4 |
| Seasrula | T.koSaZe | | stadia: p; furc.; f-bi; masStabi: 1:100 |
| Seamowma | maxarobliSvili | | saident. #404862038 / S.p.s. ~dm studia~ |