ალუმინის პროფილი
ფერი თეთრი

ნაწრთობი მინის მოაჯირი
ფერი გამჭვირვალე

გამწვანება

დამუშავებული
ბეტონი

საკვანძესაციო მილი,
აჭანგავი მეტალი

ნაწრთობი მინაპაკეტის
დაბურული ვიტრაჟი
ფერი RAL 830-6

ნაწრთობი მინაპაკეტის
ვიტრაჟი, ფერი გამჭვირვალე

ალუმინის პროფილი
ფერი თეთრი

ნიველირი ხაზი

54.25
265
51.60 (ტექ. სართ.)
480
46.80 (სართ. 14)
330
43.50 (სართ. 13)
330
40.20 (სართ. 12)
330
36.90 (სართ. 11)
330
33.60 (სართ. 10)
330
30.30 (სართ. 9)
330
27.00 (სართ. 8)
330
23.70 (სართ. 7)
330
20.40 (სართ. 6)
330
17.10 (სართ. 5)
330
13.80 (სართ. 4)
420
9.60 (სართ. 3)
420
5.40 (სართ. 2)
540
±0.00 (სართ. 1)
5425

-0.10
0.20
0.65
245
-1.80

არსებული რელიეფის
კონტური

ნაწრთობი მინის მოაჯირი
ფერი გამჭვირვალე

დამუშავებული
ბეტონი

ნაწრთობი მინაპაკეტის
დაბურული ვიტრაჟი
ფერი RAL 830-6

ნაწრთობი მინაპაკეტის
ვიტრაჟი, ფერი გამჭვირვალე

დამუშავებული
ბეტონი


ჯვაფრატული მილი 40X40 მმ.
ფერი RAL 820-5

სახანძრო
კიბე

შვეული
ფერი RAL 820-5


შლაგბაუმი

800
800
800
600
1945
3000
924
1
2
3
4
5

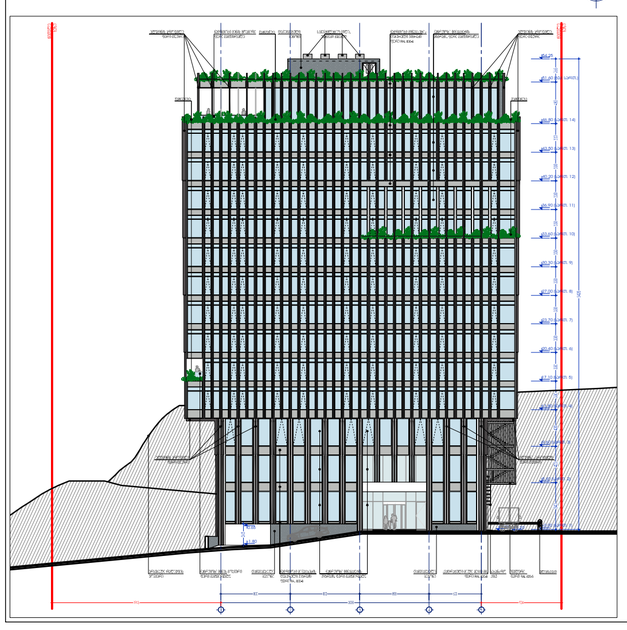


პროექტის ეტაპი	არქიტექტურული ნაწილი	მასშტაბი	1:100	დირექტორი	ზ. სურგულაძე
დეტალის დასახელება	ფასადი 1-5 ღერძებზე	თარიღი		პროექტის ხელმძღვანელი	ზ. სურგულაძე
რეგისტრაციის ნომერები	ობიექტის: ქ. თბილისი, 300 ქარველიშვილის ქ. №22	ფორმატი		პროექტის ხელმძღვანელი	დ. ჯვებაძე
შენიშვნა	ს.კ. 01.02.09.019 სკ: 402031868	შესრულების თარიღი	06/15/2017	შესრულებაზე	დ. ჯვებაძე


L.T.D. Surgula
Architecture, Interior, Product Design.
Gudiashvili str. 9
Tel: +995 568 99 60 60
Email: 7762215@gmail.com
Website: www.surgula.com

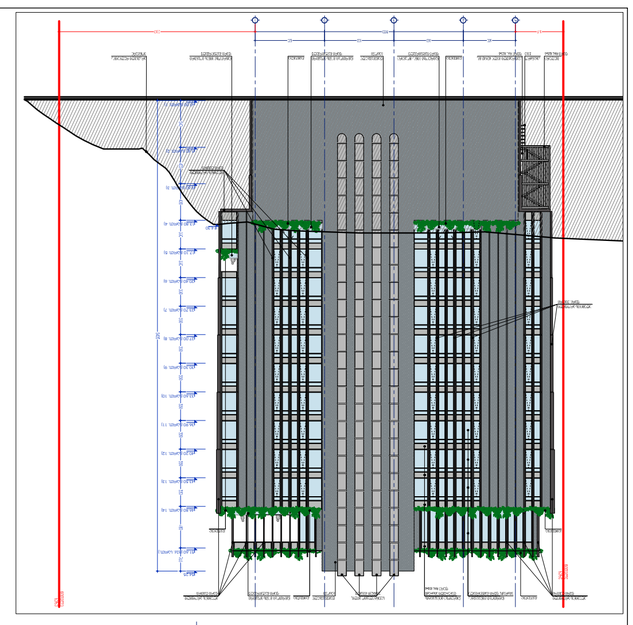




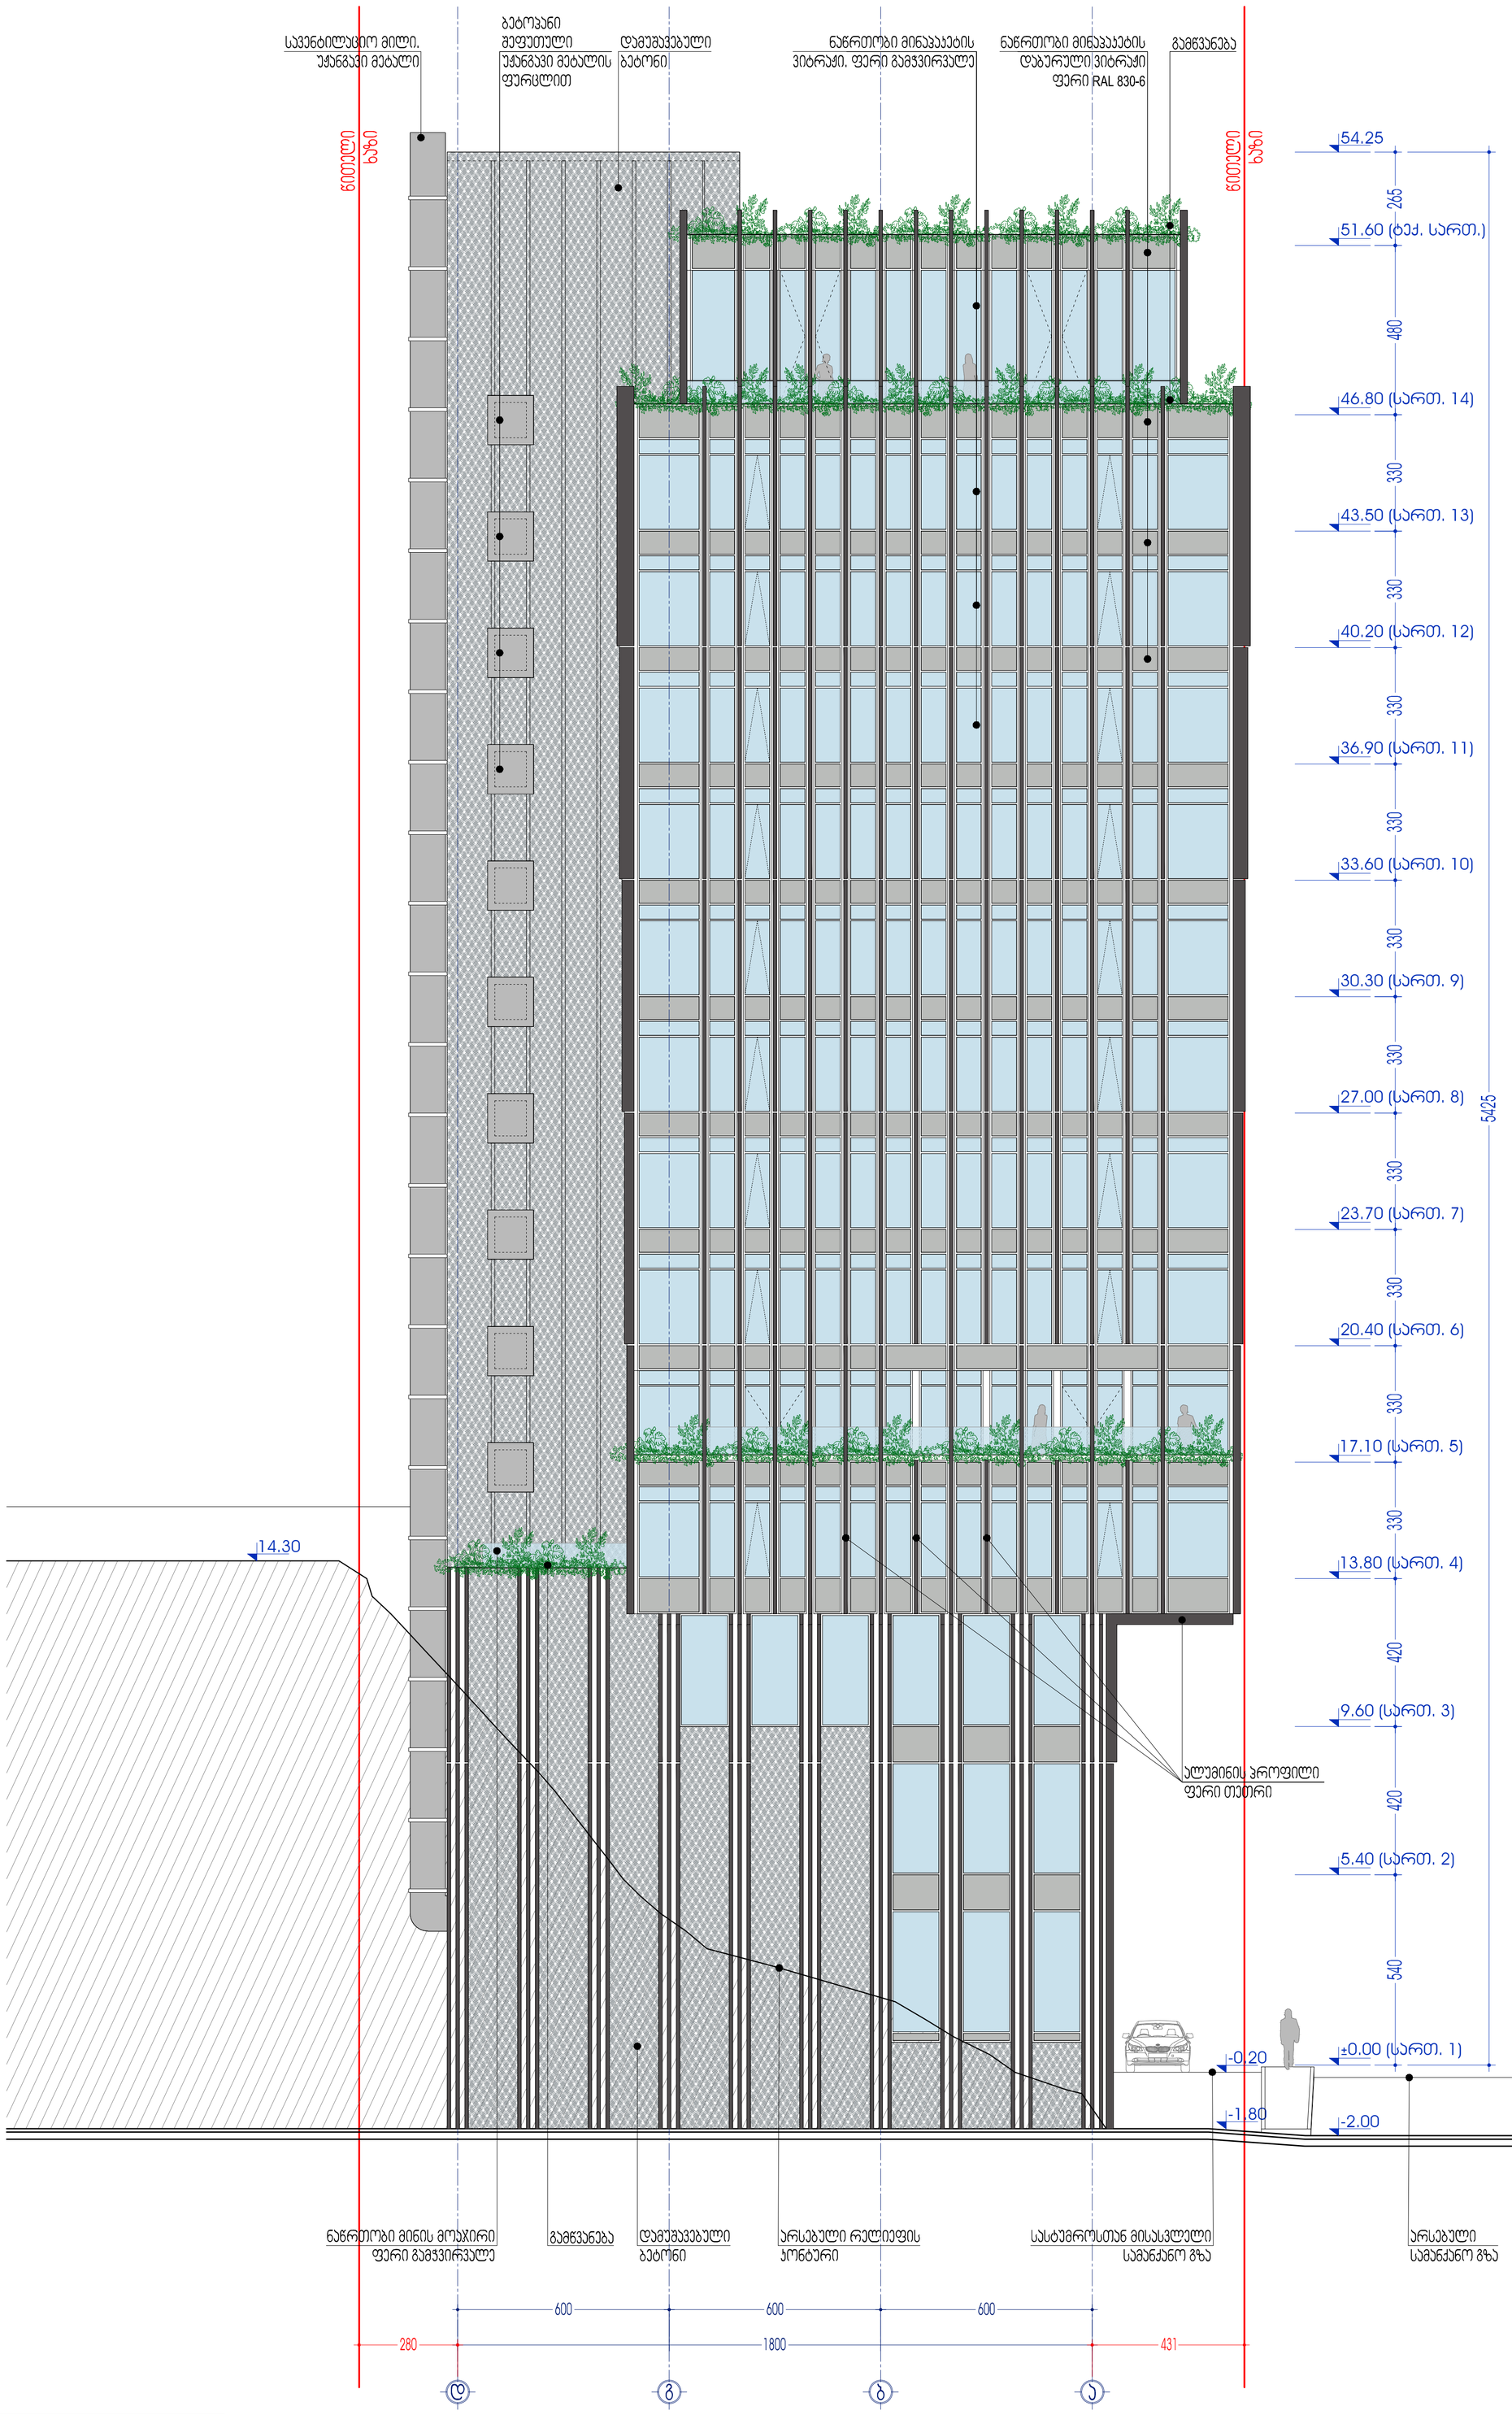


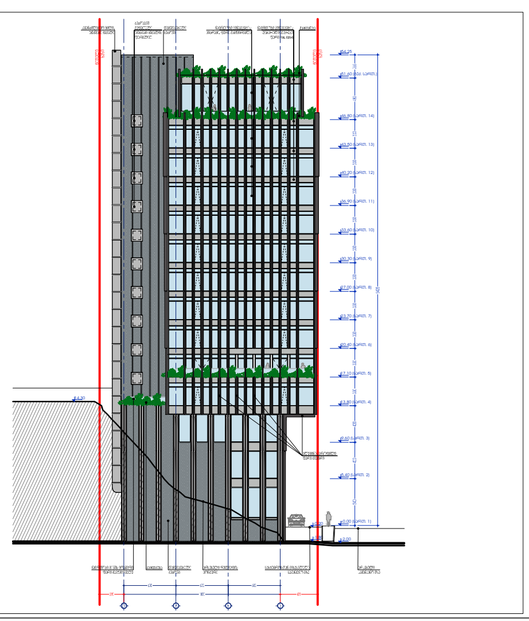

პროექტის დასახელება	არქიტექტურული ნაწილი	მასშტაბი	1:100	დირექტორი	ზ. სურგულაძე	
დებულების დასახელება	ფასადი ღ-ა ტერასებზე	თარიღი		პროექტის ხელმძღვანელი	ზ. სურგულაძე	
რეგისტრის ნომერი/ ობიექტის	ქ. თბილისში, 300 არაგველთის ქ. №22 ს/კ 402031868	დასახელება		პროექტის ხელმძღვანელი	დ. ვეფხვაძე	
ნახაზის		ნახაზის	06/15/2017	ნახაზებზე	დ. ვეფხვაძე	

L.T.D. Surgula
Architecture, Interior, Product Design.
Gudiashvili str. 9
Tel: +995 568 99 60 60
Email: 776225f@gmail.com
Website: www.surgula.com

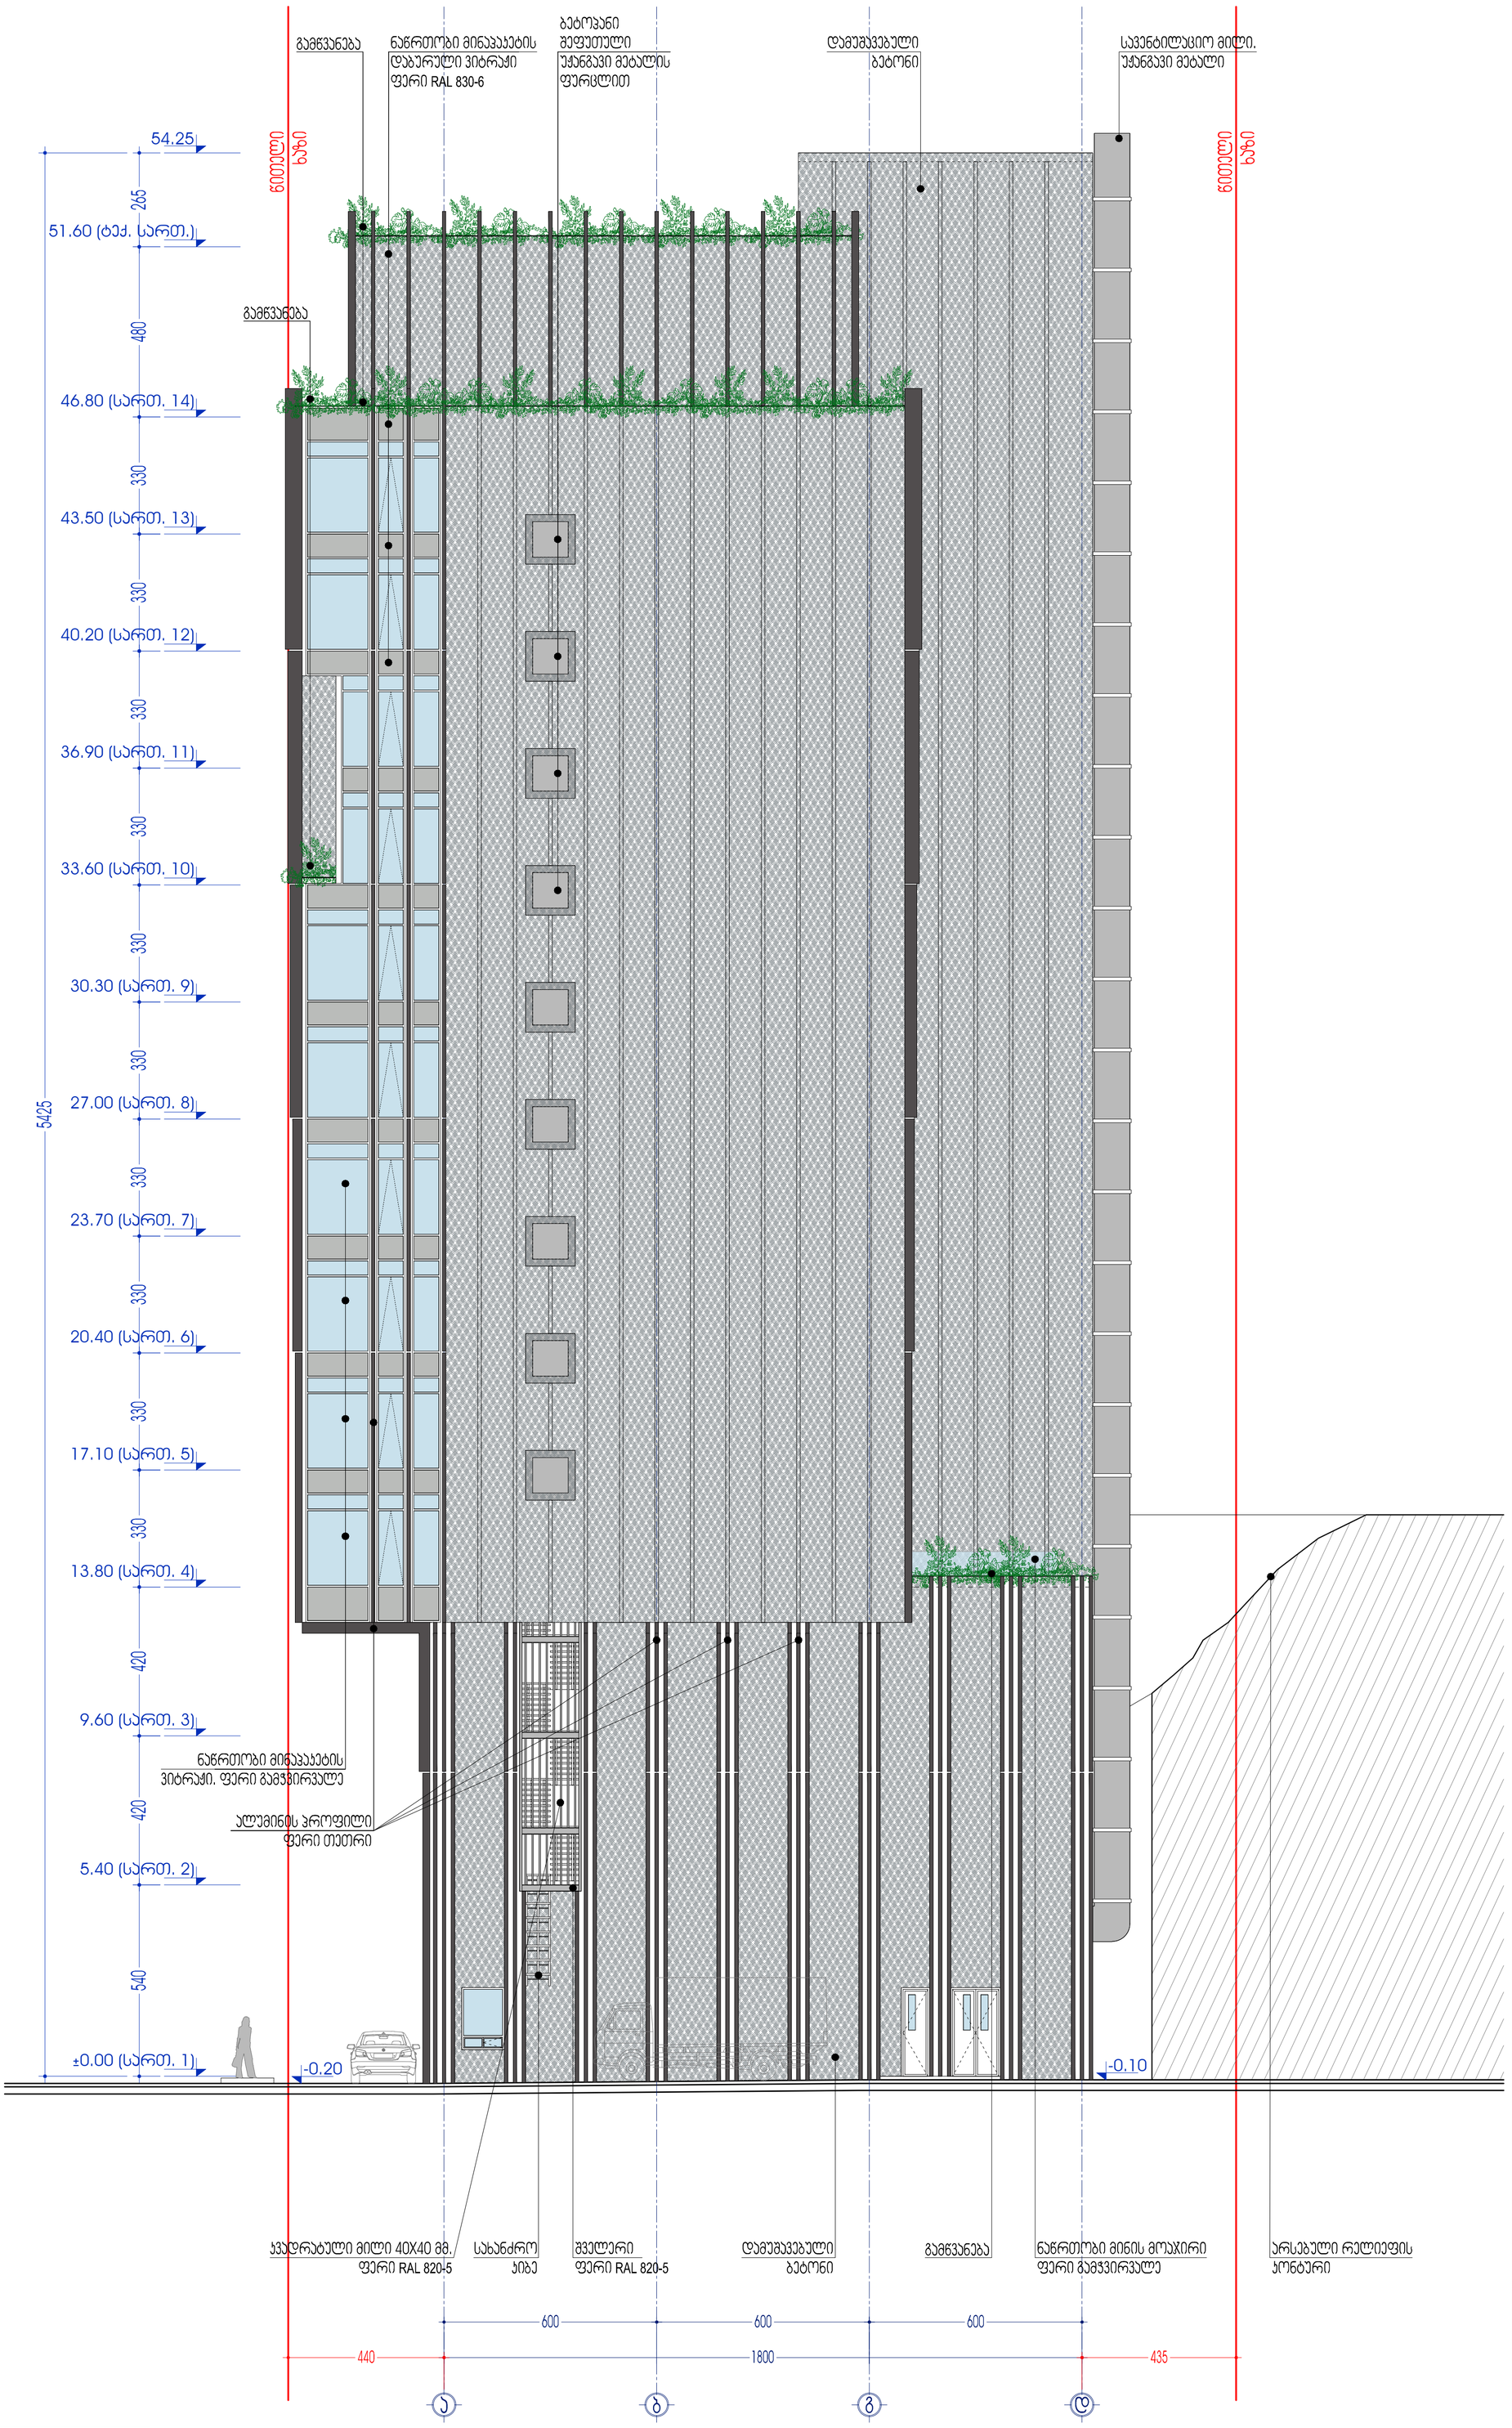

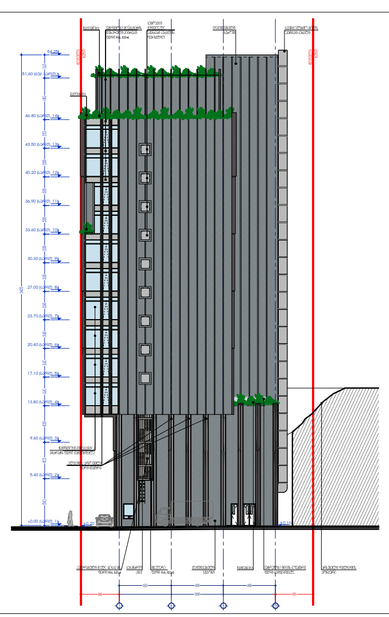

პროექტის დასახელება	არქიტექტორული ნაწილი	მასშტაბი 1:100	დირექტორი	ზ. სურგულაძე	
დოკუმენტის დასახელება	ფასადი ა-ან ღერძებზე	თარიღი	პროექტის ავტორი	ზ. სურგულაძე	
ობიექტის მისამართი	ობიექტის: ქ. თბილისი, 300 არაგვისის ქ. №22	ფასადის	პროექტის ავტორი	დ. ვეფხვაძე	
შენიშვნა	ს/კ 402031868	შენიშვნა 06/15/2017	შესრულა	დ. ვეფხვაძე	

L.T.D. Surgula
Architecture, Interior, Product Design..
Gudiashvili str. 9
Tel: +995 568 99 60 60
Email: 776225f@gmail.com
Website: www.surgula.com