ნიშნული ნული

54.25

265

51.60 (ტექ. სართ.)

480

46.80 (სართ. 14)

ბეტონი შეფუთული უჟანგავი მეტალის ფურცლით

330

43.50 (სართ. 13)

ბეტონი შეფუთული უჟანგავი მეტალის ფურცლით

330

40.20 (სართ. 12)

ბეტონი შეფუთული უჟანგავი მეტალის ფურცლით

330

36.90 (სართ. 11)

ბეტონი შეფუთული უჟანგავი მეტალის ფურცლით

330

33.60 (სართ. 10)

ბეტონი შეფუთული უჟანგავი მეტალის ფურცლით

330

30.30 (სართ. 9)

ბეტონი შეფუთული უჟანგავი მეტალის ფურცლით

330

27.00 (სართ. 8)

5425

ბეტონი შეფუთული უჟანგავი მეტალის ფურცლით

330

23.70 (სართ. 7)

ბეტონი შეფუთული უჟანგავი მეტალის ფურცლით

330

20.40 (სართ. 6)

ბეტონი შეფუთული უჟანგავი მეტალის ფურცლით

330

17.10 (სართ. 5)

330

13.80 (სართ. 4)

420

9.60 (სართ. 3)

420

5.40 (სართ. 2)

540

სახანძრო წყლის რეზერვუარის ჭა

±0.00 (სართ. 1)

300

სახანძრო წყლის რეზერვუარი
52.8 მ³x3.7 მ. = 195.36 მ³

330

-4.25

-3.00 (სართ. -1)

800 800 800 600 400

3000 430 298

1 2 3 4 5

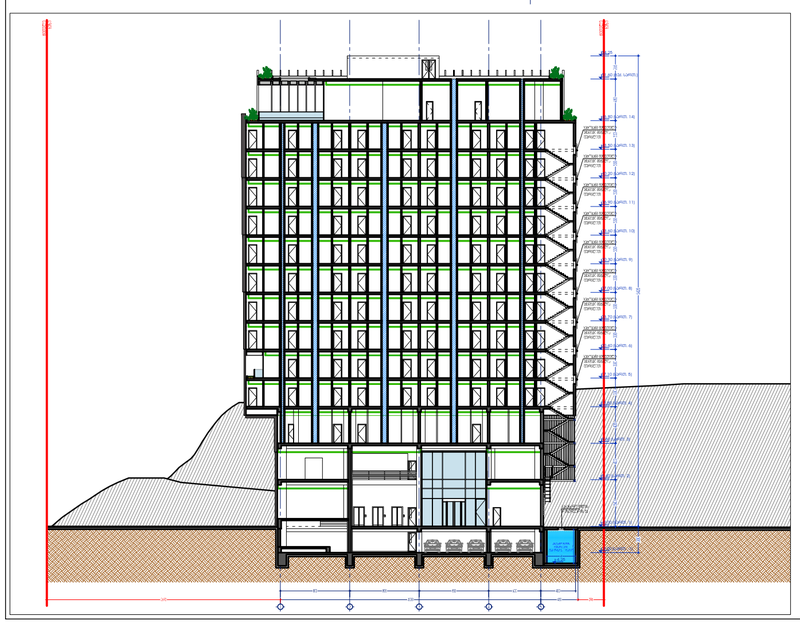

პროექტის დასახელება	არქიტექტორული ნაწილი	მასშტაბი	1:100	დირექტორი	ზ. სურგულაძე
ნახაზის დასახელება	ჭრილი A-A	თარიღი		არქიტექტორი	ზ. სურგულაძე
მისამართი/მდებარეობა	ქ. თბილისი, 300 ფარნავაზის გ. №22	ფორმატი		არქიტექტორი	დ. ვეფხვაძე
ნომერი	8.3.ა. 300 2016	თარიღი	06/15/2017	დიზაინერი	დ. ვეფხვაძე
	ს/კ 402031 868				

L.T.D. Surgula
Architecture, Interior, Product Design.
Gudiashvili str. 9
Tel: +995 568 99 60 60
Email: 776227@gmail.com
Website: www.surgula.com

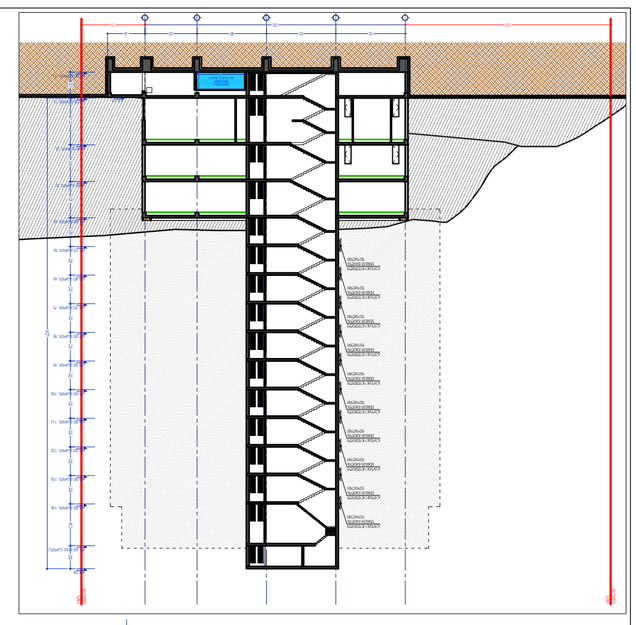







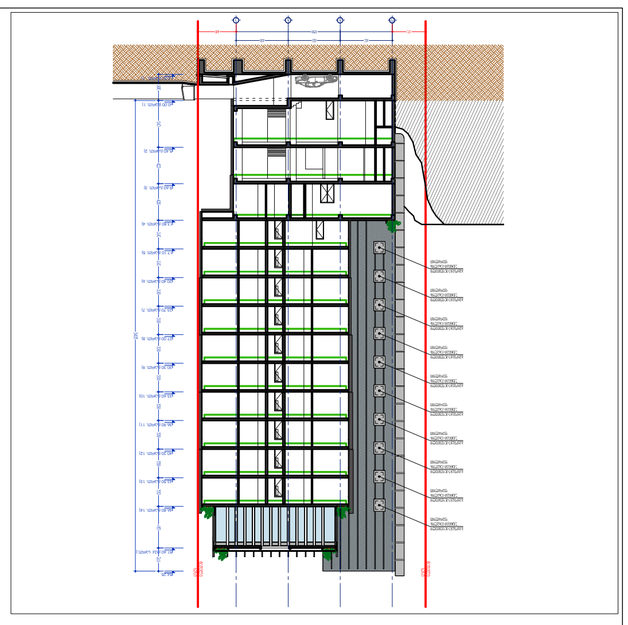

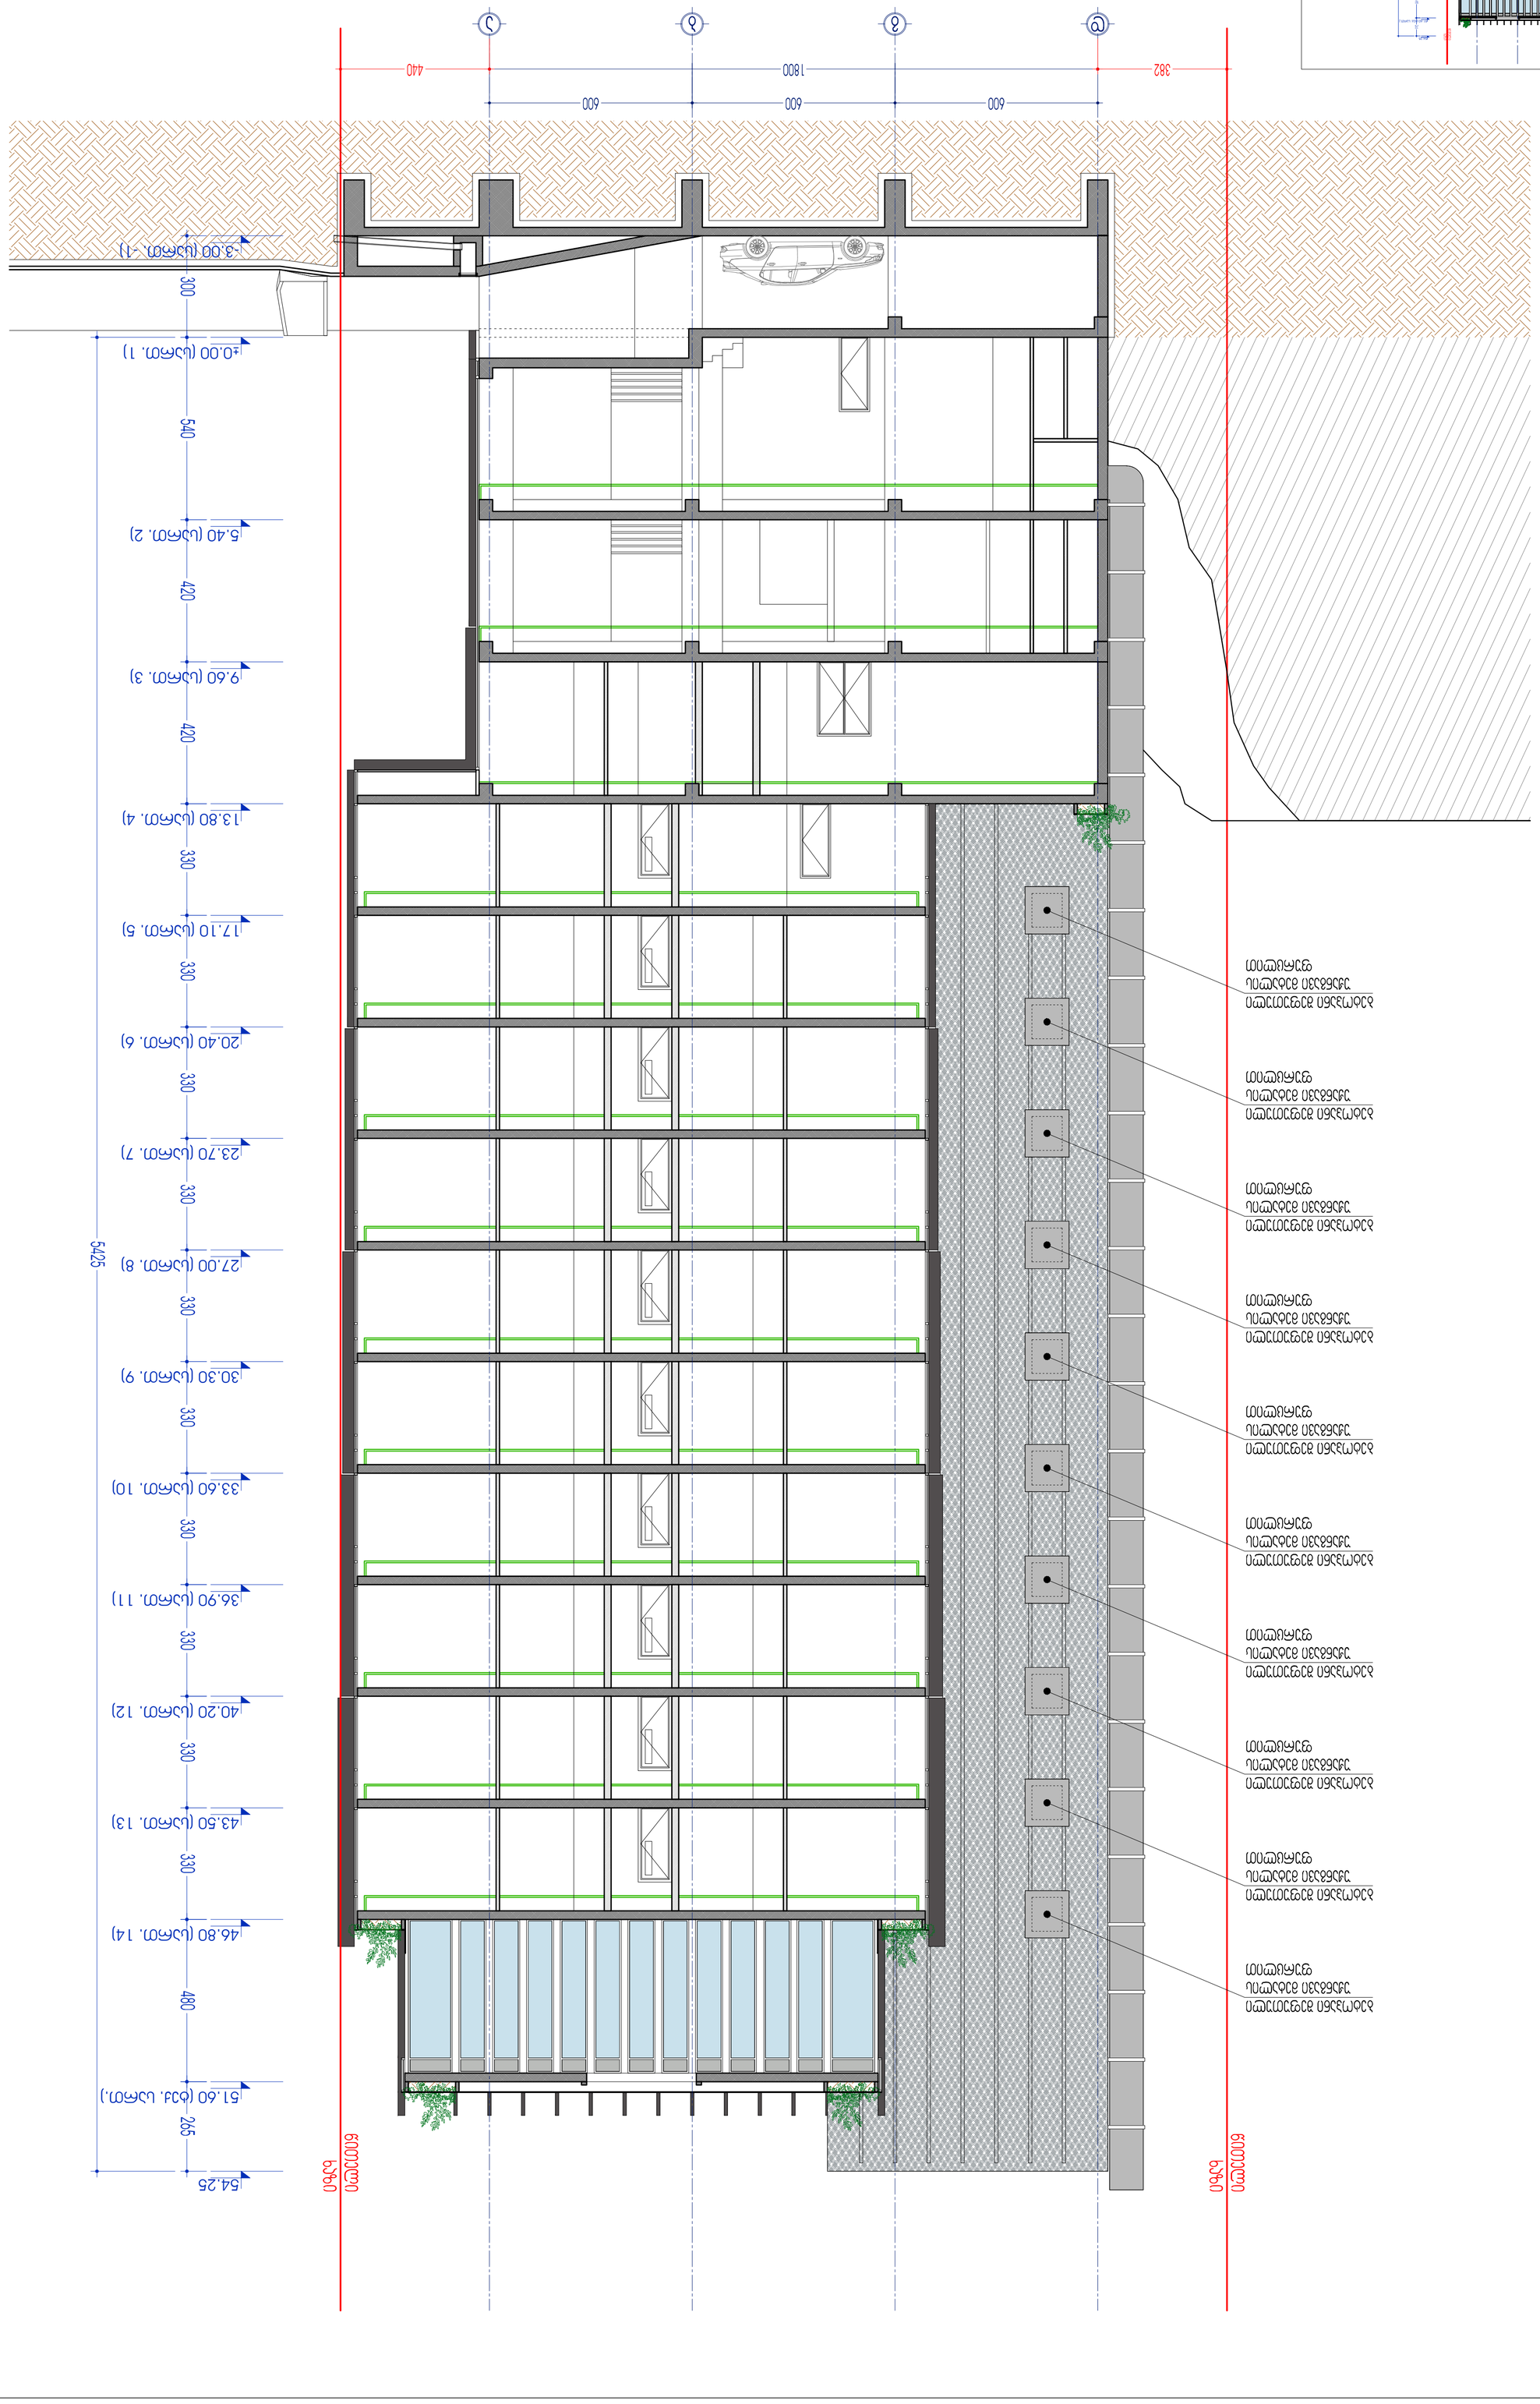
382
600
600
600
1800
440
5425
54.25
