გენგეგმა

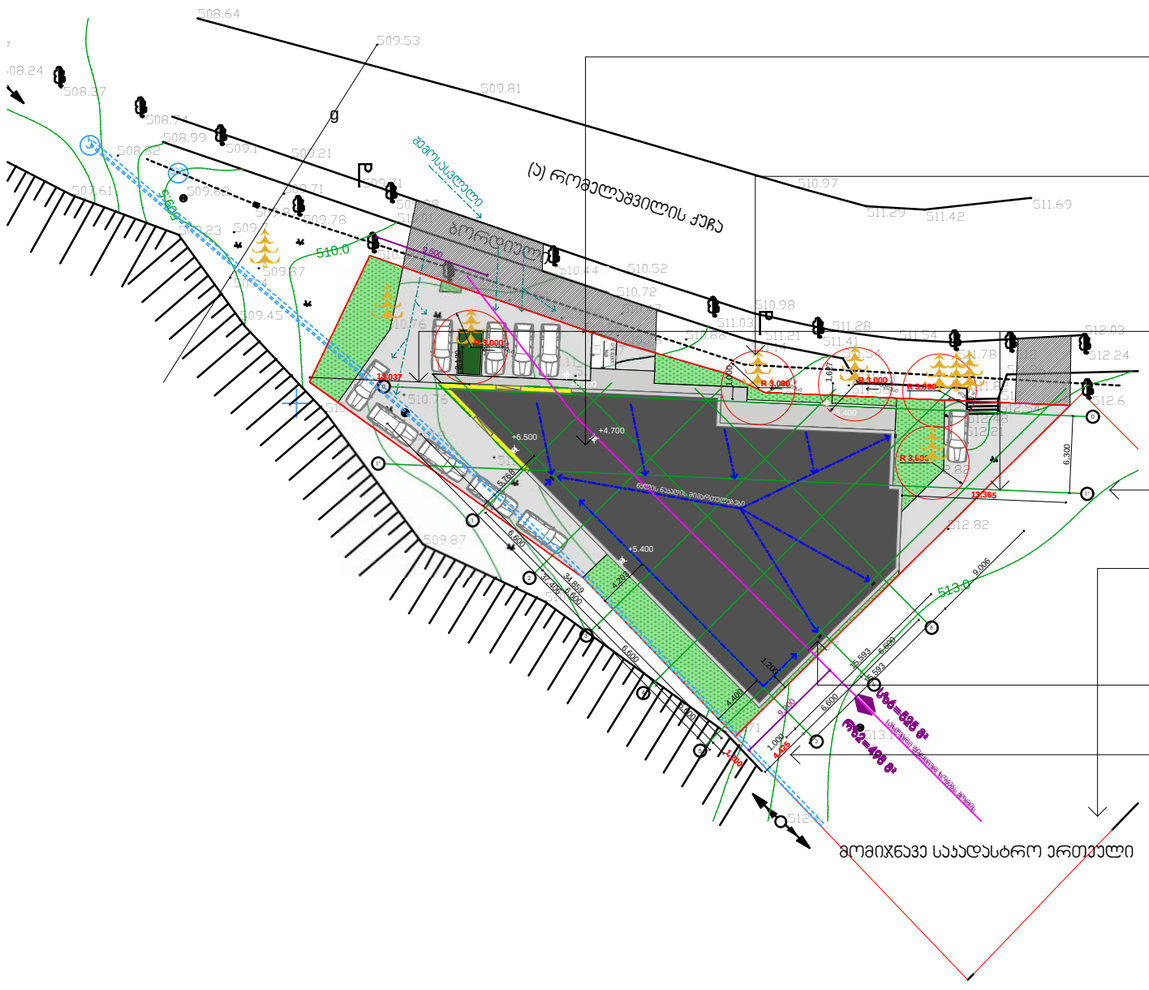

გამოსწორებული შენიშვნები:

1. დატანილია გადახურვის გეგმა
2. არსებული ხე ნარგავების მანძილები
3. მიბმის მანძილები საჯდასტრო გეგმასთან
4. ღერძები ზომებით
5. მომიჯნავე ნაკვეთის ჩვენება
6. წყალშემკრები მილების ჩვენება

ESSA

შ.პ.ს. "ესსა"
დირექტორი:
გიორგი ნანავა
მის.: პეკინის გამზ. №34
ტელ.: 237 39 54
მობ.: 595 777 101

დამკვეთი:
შპს. "გლაპარი"

ქ. თბილისი, თემქა III მ/რ, II კვარტალი, 25-ე კორპუსის მიმდებარედ მდებარე ნაკვეთზე (№12/039) სავაჭრო პავილიონის პროექტი

შენიშვნა:

დირექტორი
გიორგი ნანავა

პროექტის ავტორი:
გიორგი ნანავა

ნახაზის დასახელება

გენგეგმა

სტადია: ა-პ	ა-პ
მასშტაბი	1:500
ფურც. რ.	10
ფურც. №	01

ტოპო-გეგმა

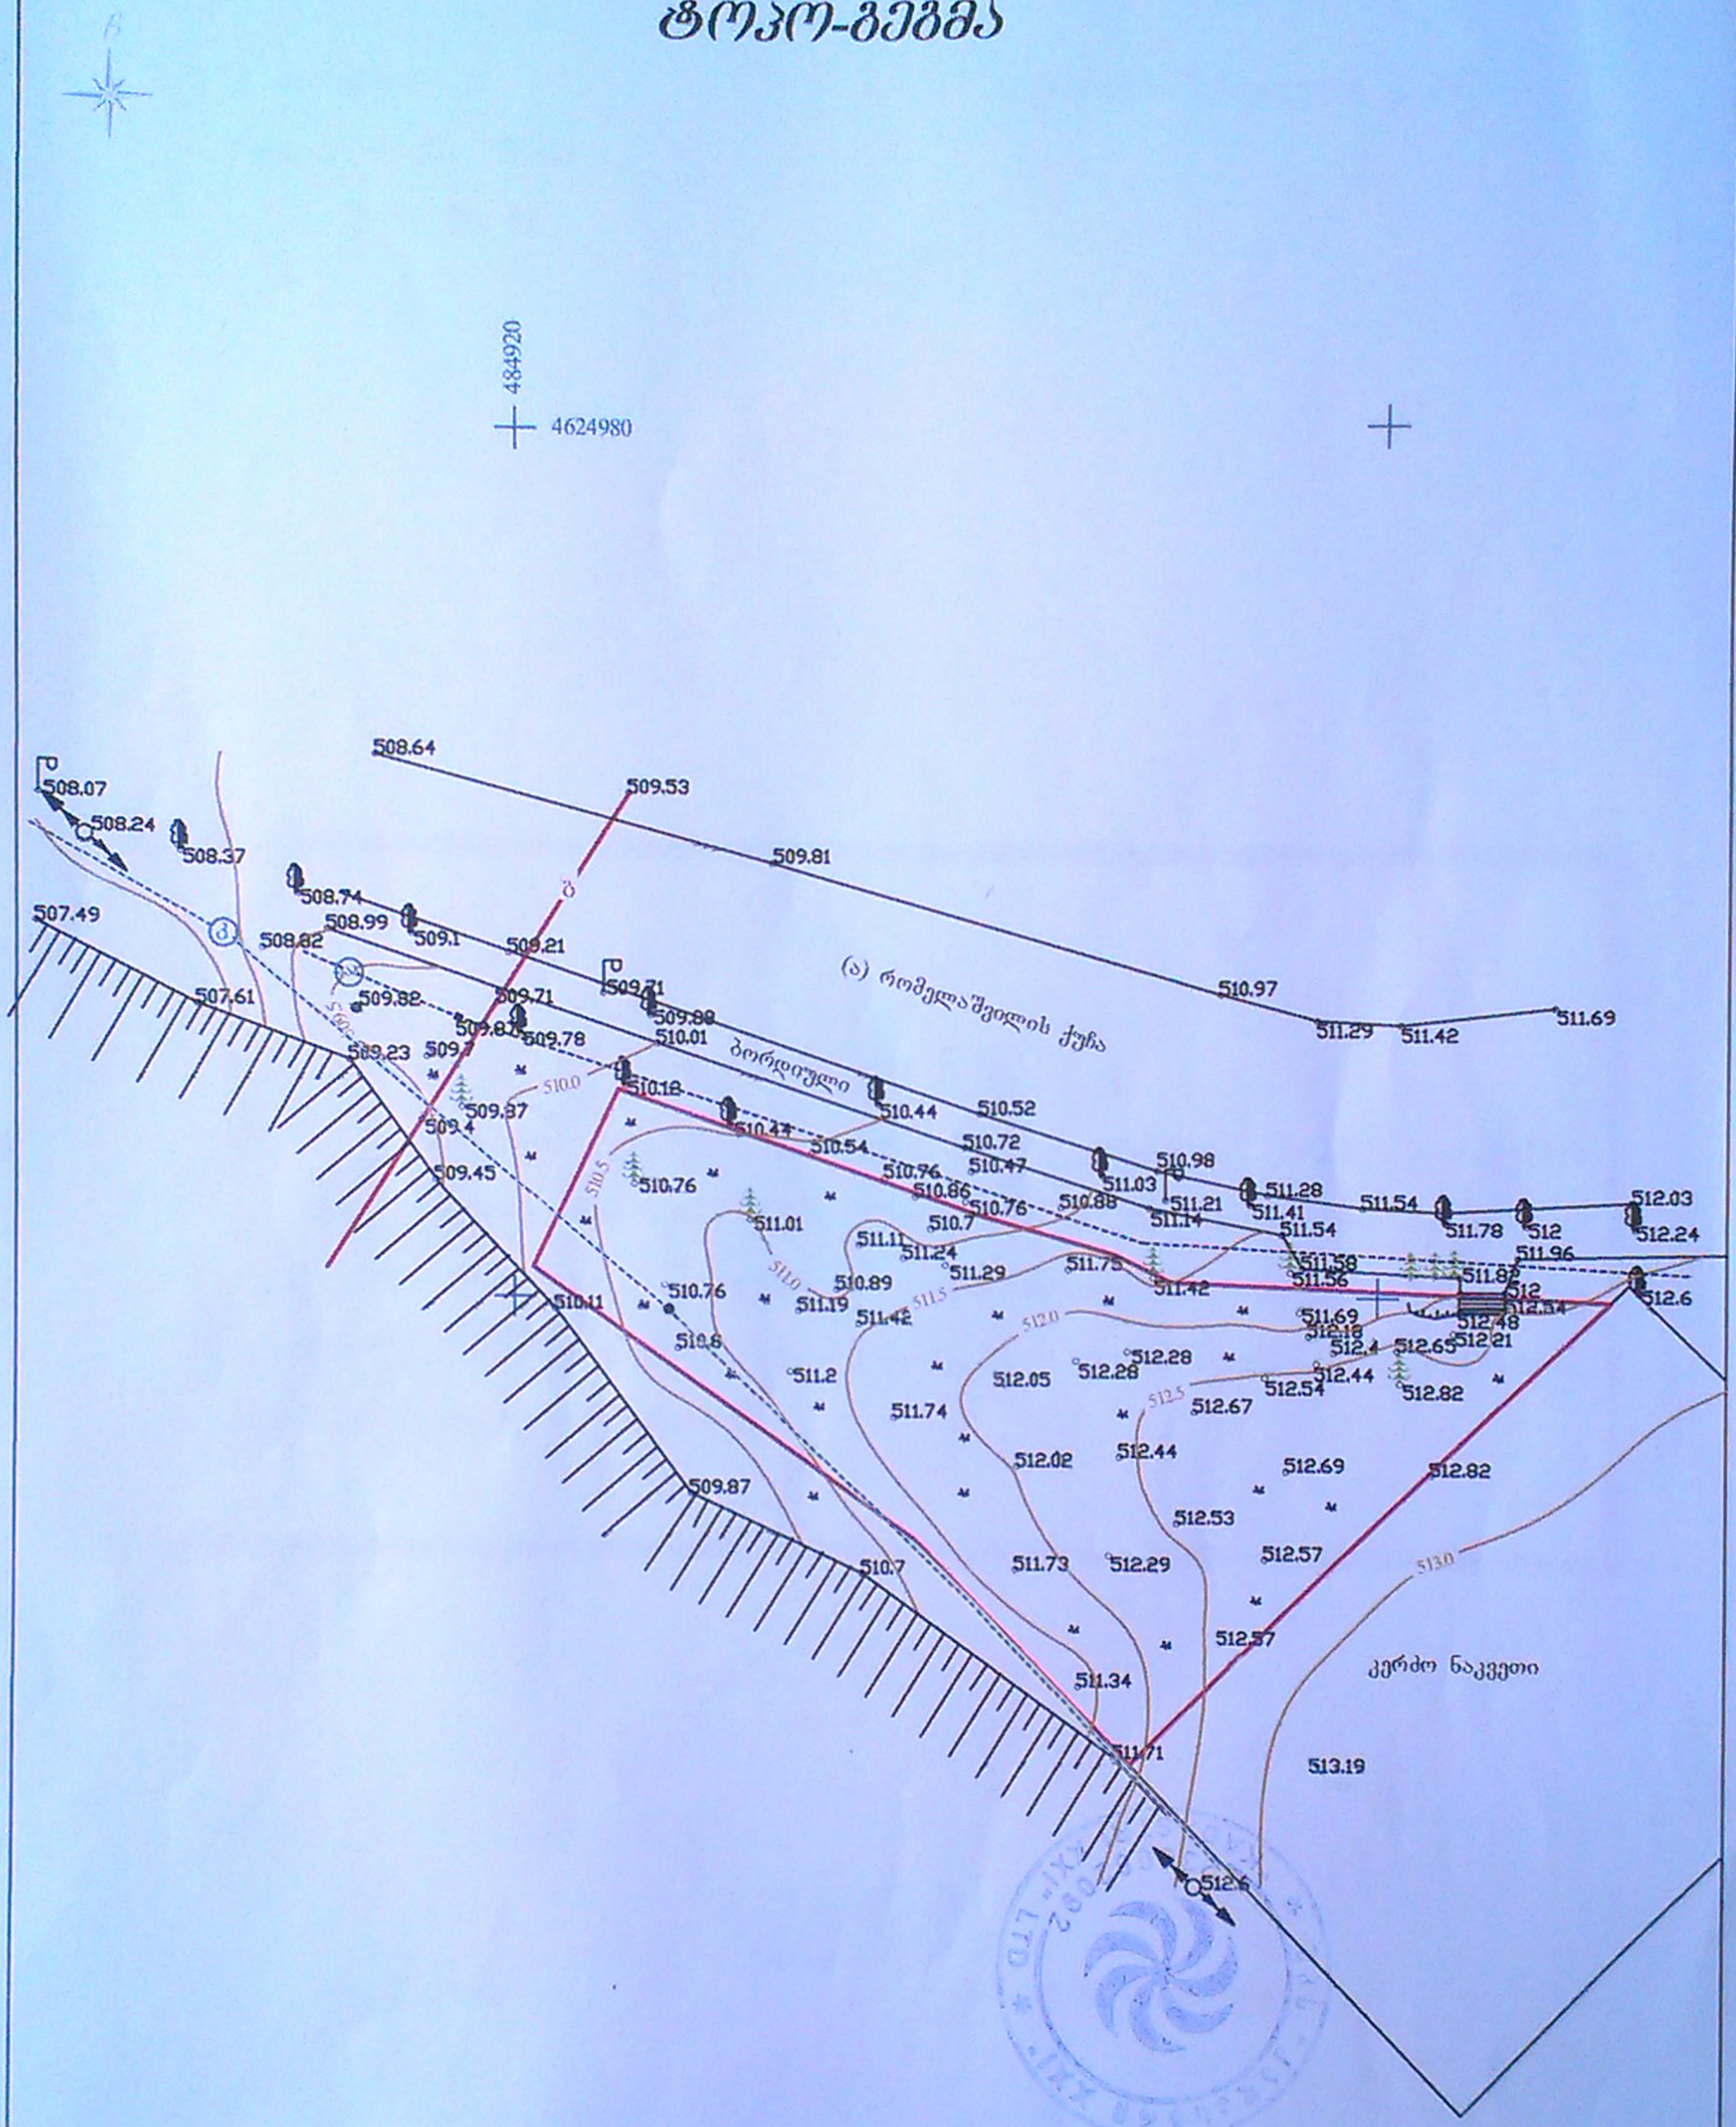

ჯამკვეთი: შ.პ.ს. "ზდაპარი"		
პ ი რ ო ბ ი თ ი ნ ი შ ნ ე ბ ი		

შ.პ.ს "ქადასტრი XXI"		
დირექტორი		შ. კირვალიძე
შეასრულა		შ. ბობიბერიძე
მ. 1:500		ბაიცა: 10.09.2015 წ