შენობა A - ფასადი 1-7, 7-1.

შენობა A ფასადი 1-7

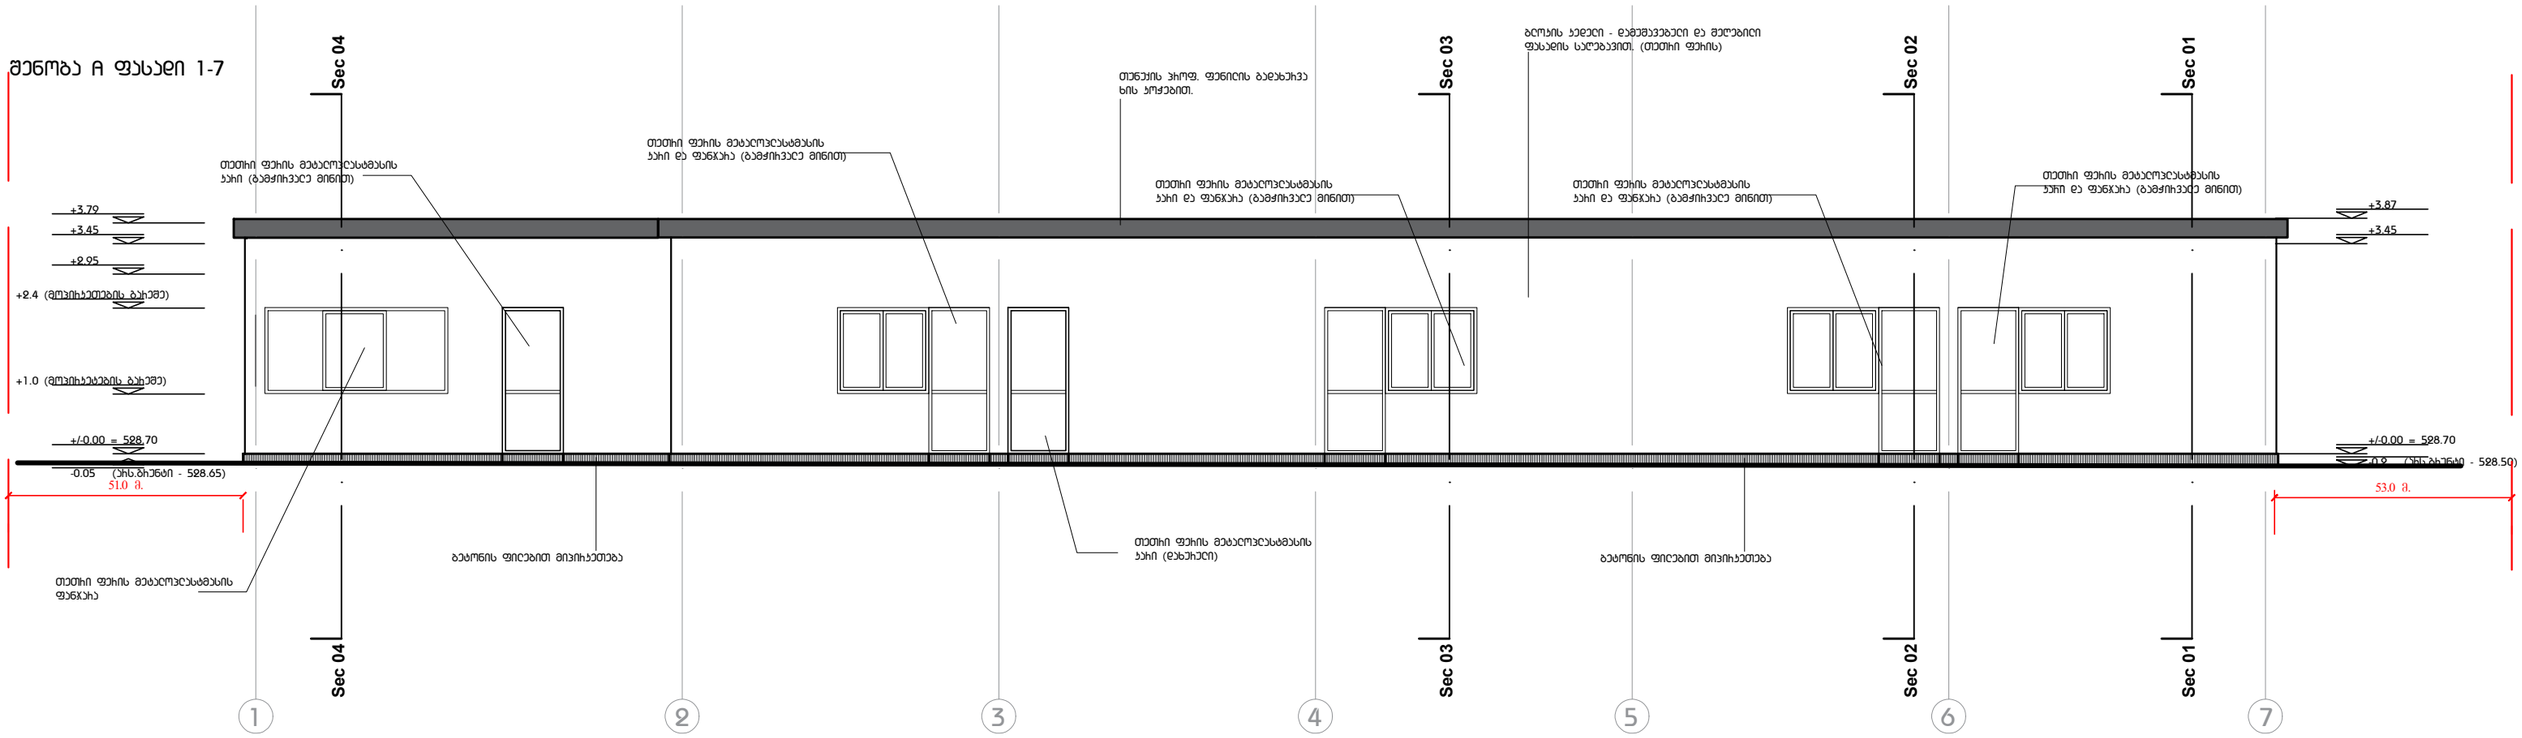

შენობა A ფასადი 7-1

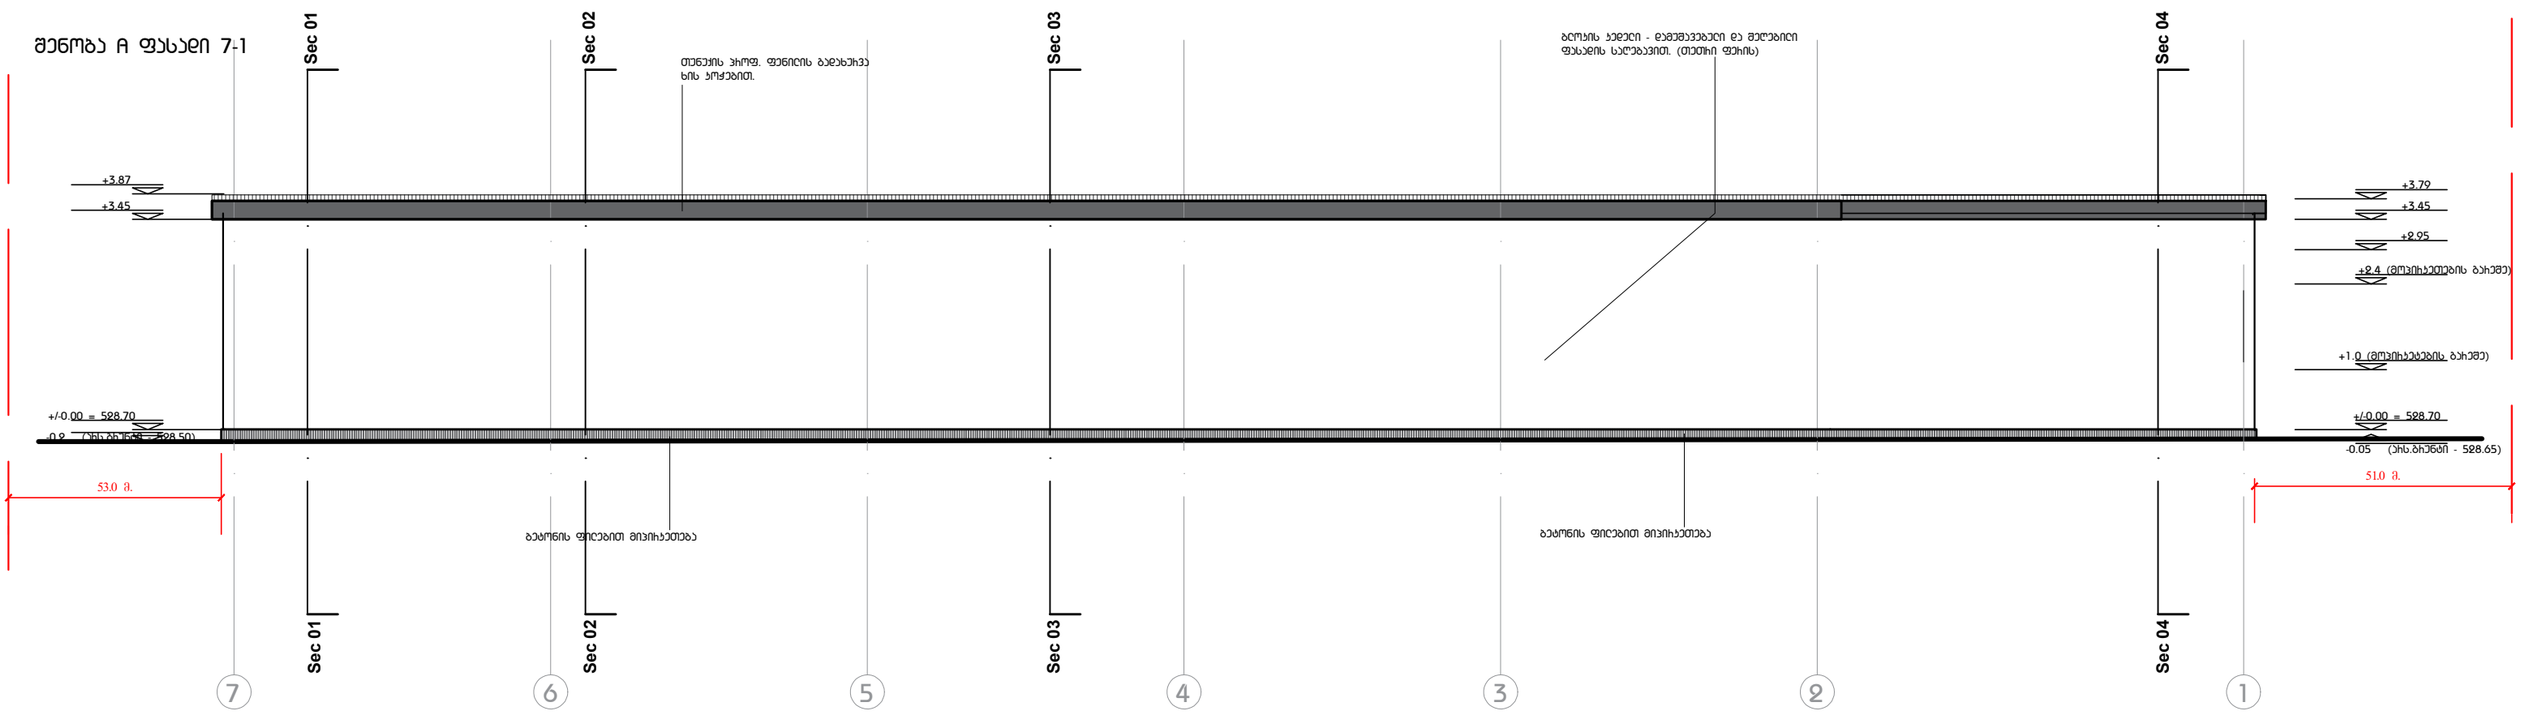

მასშტაბი 1:100@A3

ფურცლის სტანდარტი: A3 ISO A3 (420.00 x 297.00 mm.)	პირობითი ნიშნები:	შენიშვნები:	ფურცლის სათაური: შენობა A ფასადები პროექტის სტადიები A B C D E F სტატუსი: სამშენებლო დოკუმენტაცია	პროექტის დასახელება: სანყობი, დამხმარე ნაგებობები. მისამართი: საქართველო, თბილისი, ლილოს დასახლება, ქ/ნ ნაგულების ქ. №9 საკადასტრო კოდი: 01.19.14.003.092 დამკვეთი: მ.პ.ს. ჯი თი ჯგუფი	საპროექტო ჯგუფი: ლ. სისპარელიძე პროექტირების ხელმძღვანელი ---------- სპეციალური ინფორმაცია ---------- სპეციალური ინფორმაცია HVAC წყალი-წყალარინების სისტემის ინფ. დამპროექტებელი ბ. სისტემების ინფ. დამპროექტებელი	საპროექტო ორგანიზაცია: **HEXASTYLE LTD** ID 404935898 პასუხისმგებელი მ.პ.ს. ქ.თბილისი, დ. აღმაშენებლის ხეივანი #240 ბ. ბენდელიანის საქონელსაცავი პავილიონ B Imail: ltdhexastyle@gmail.com Tel: +995 574170888	პროექტის ნომერი N: 0/00 თარიღი: 2017 წ. ბეჭდი N: T-arch - 0 ჰაიდენობა: 000 მასშტაბი: 1:100 @ A3


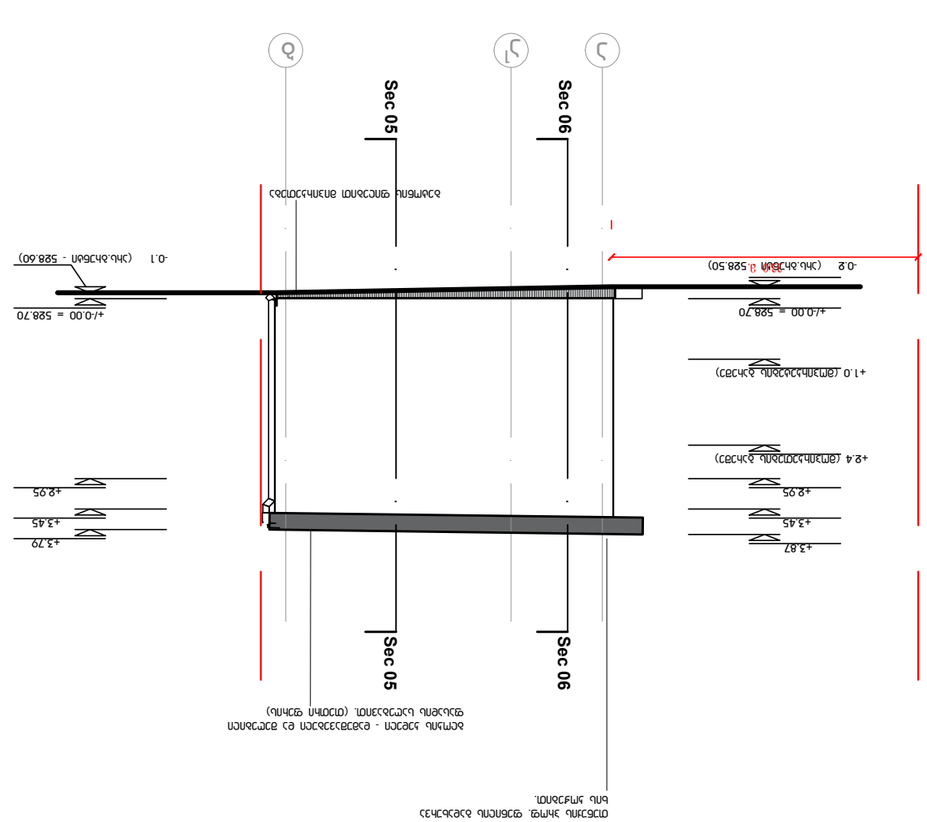






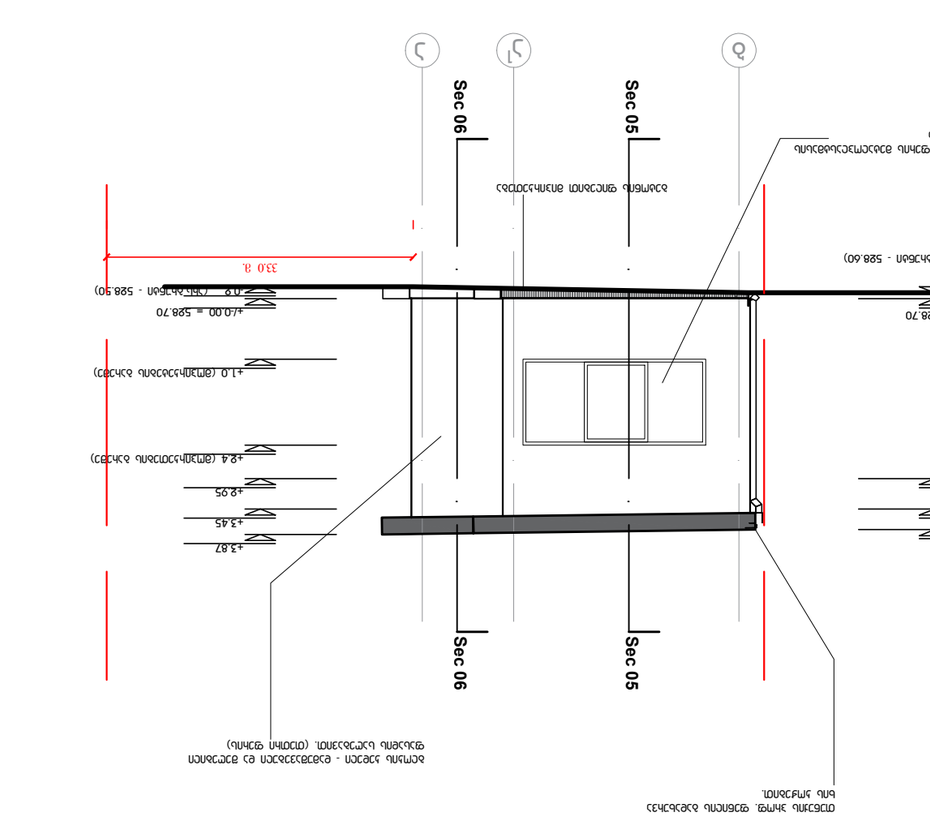














0 1 2 5













შენობა B ფასადი 1-9, 9-1.

შენობა B ფასადი 1-9

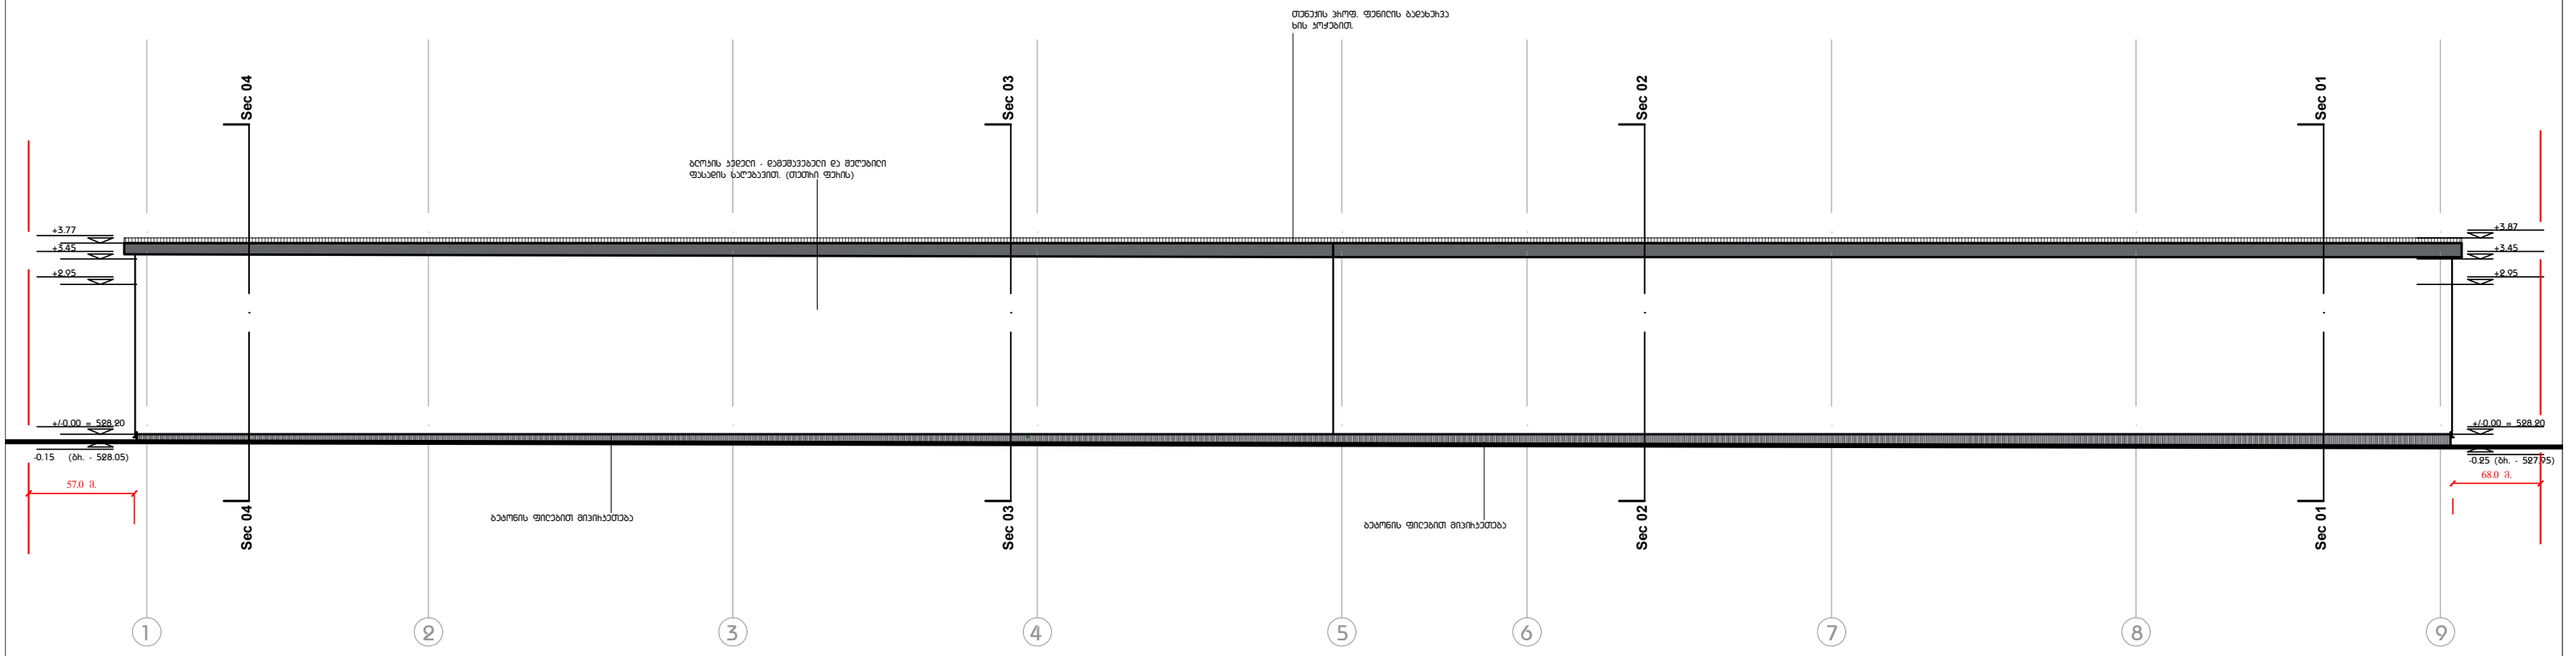

შენობა B ფასადი 9-1

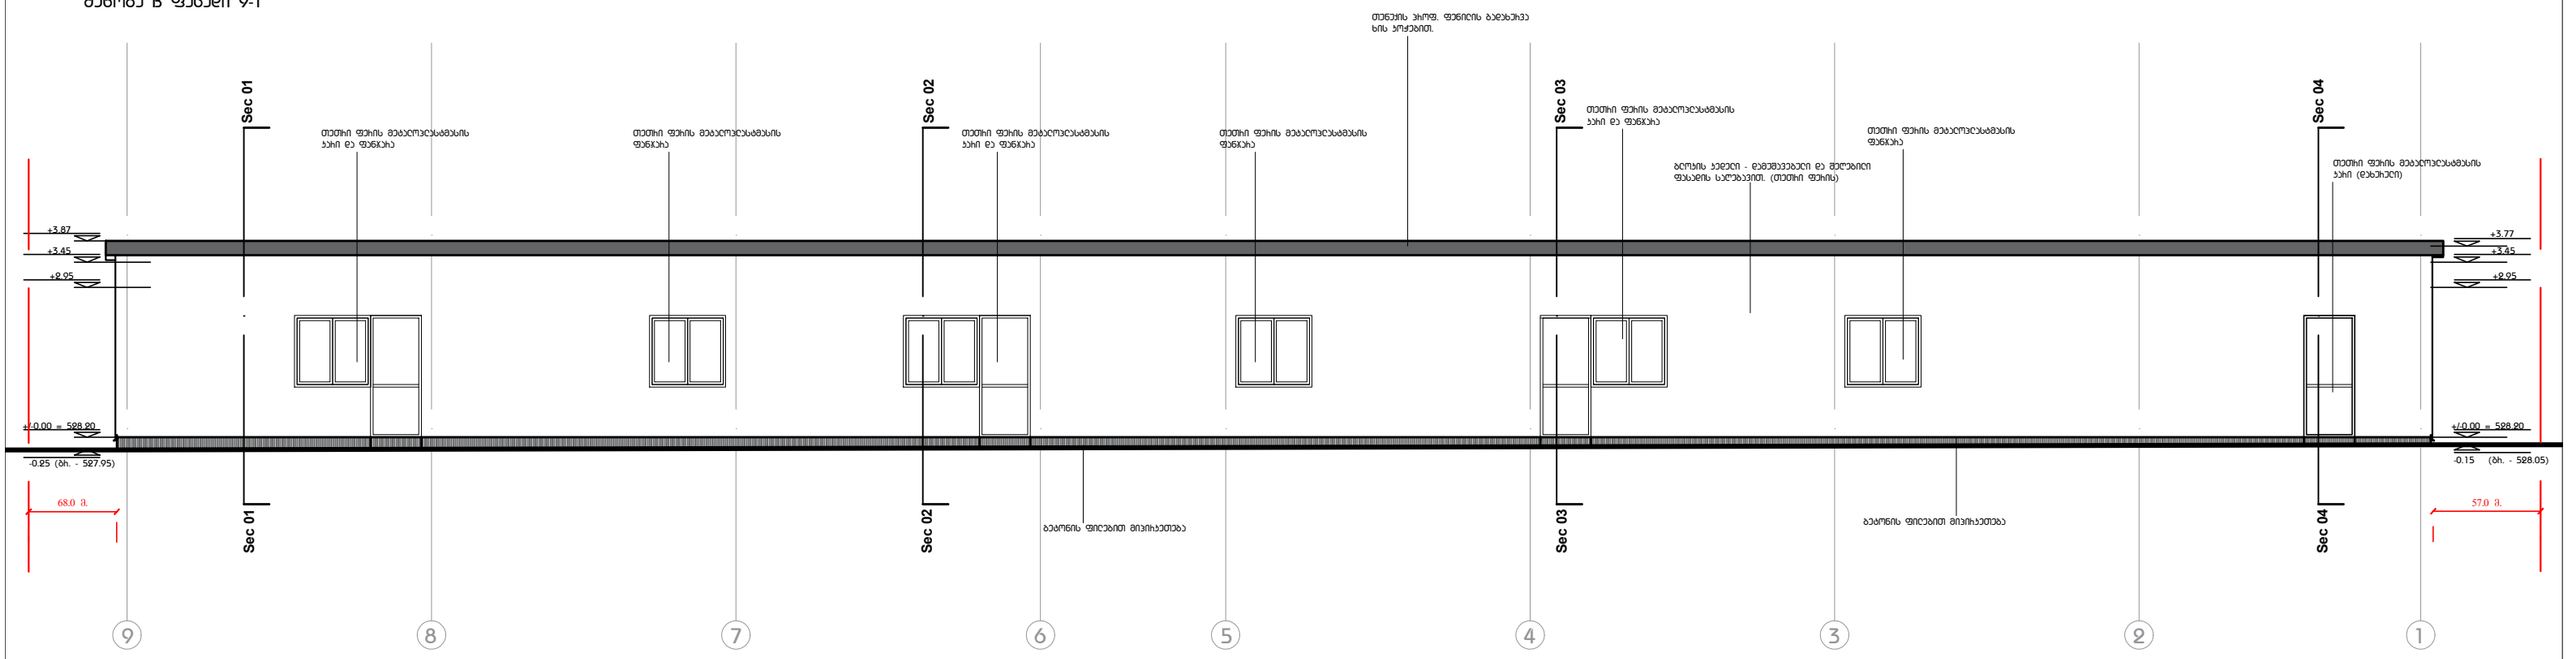

მასშტაბი 1:100@A3




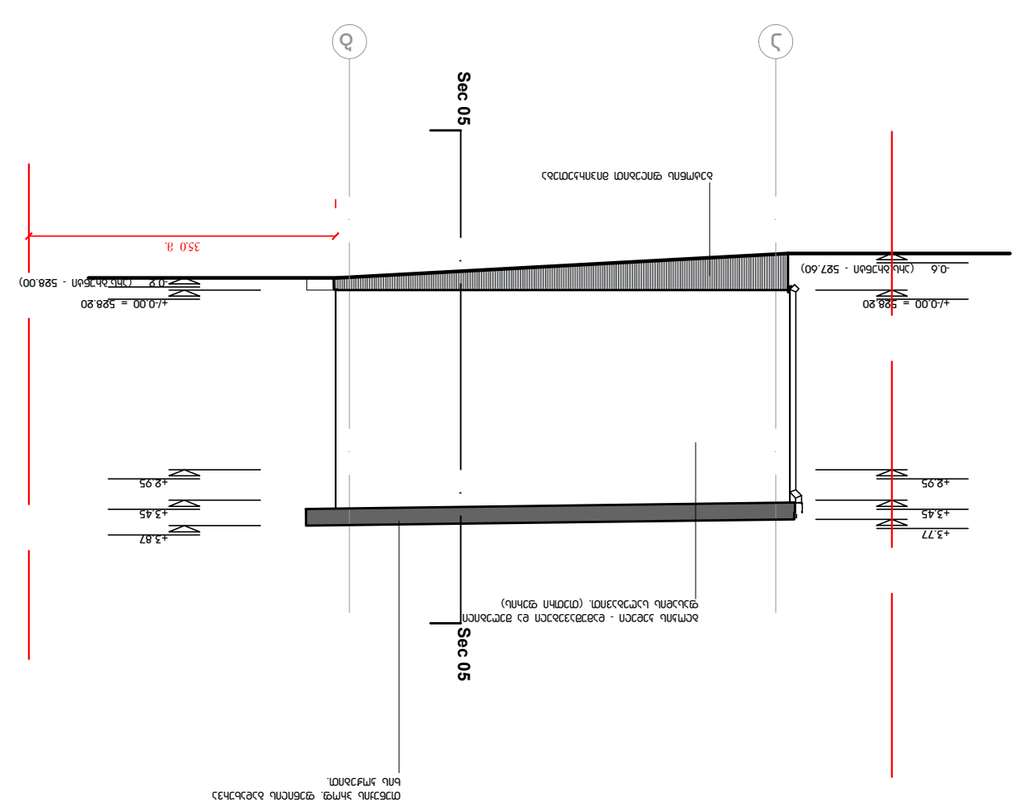

1:100@A3 Масштаб

0 1 2 5











