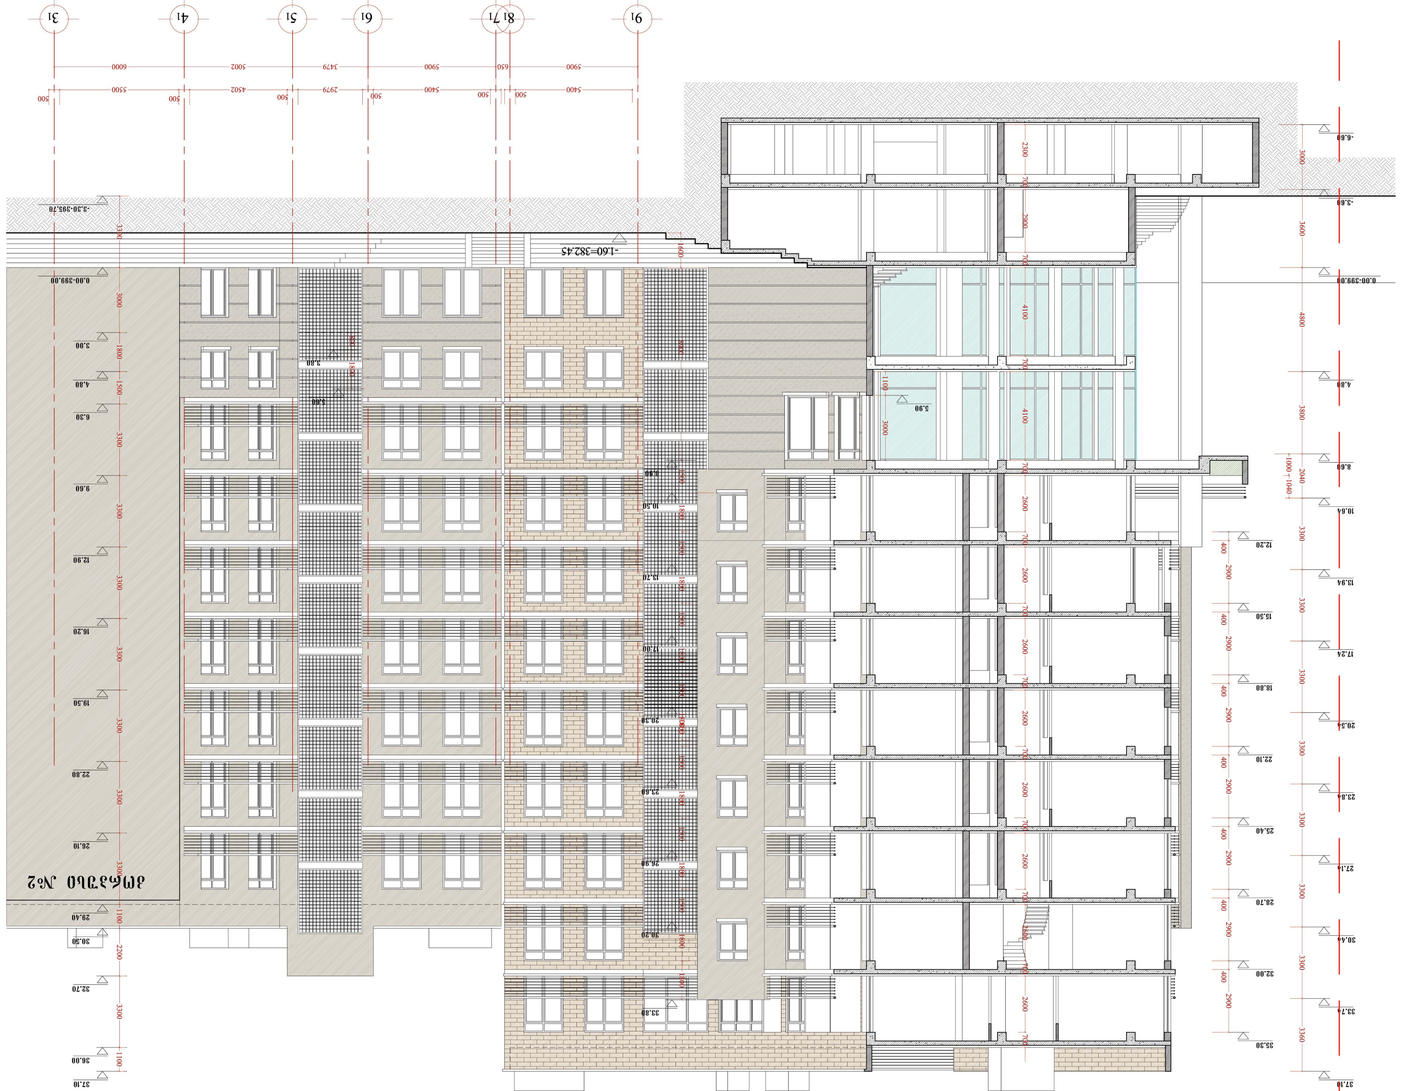
-1.60=382.45
-3.38=381.78
0.00=399.80
-3.60
-6.60
9
8
7
6
5
4
3
1
1100
2200
3300
3300
3300

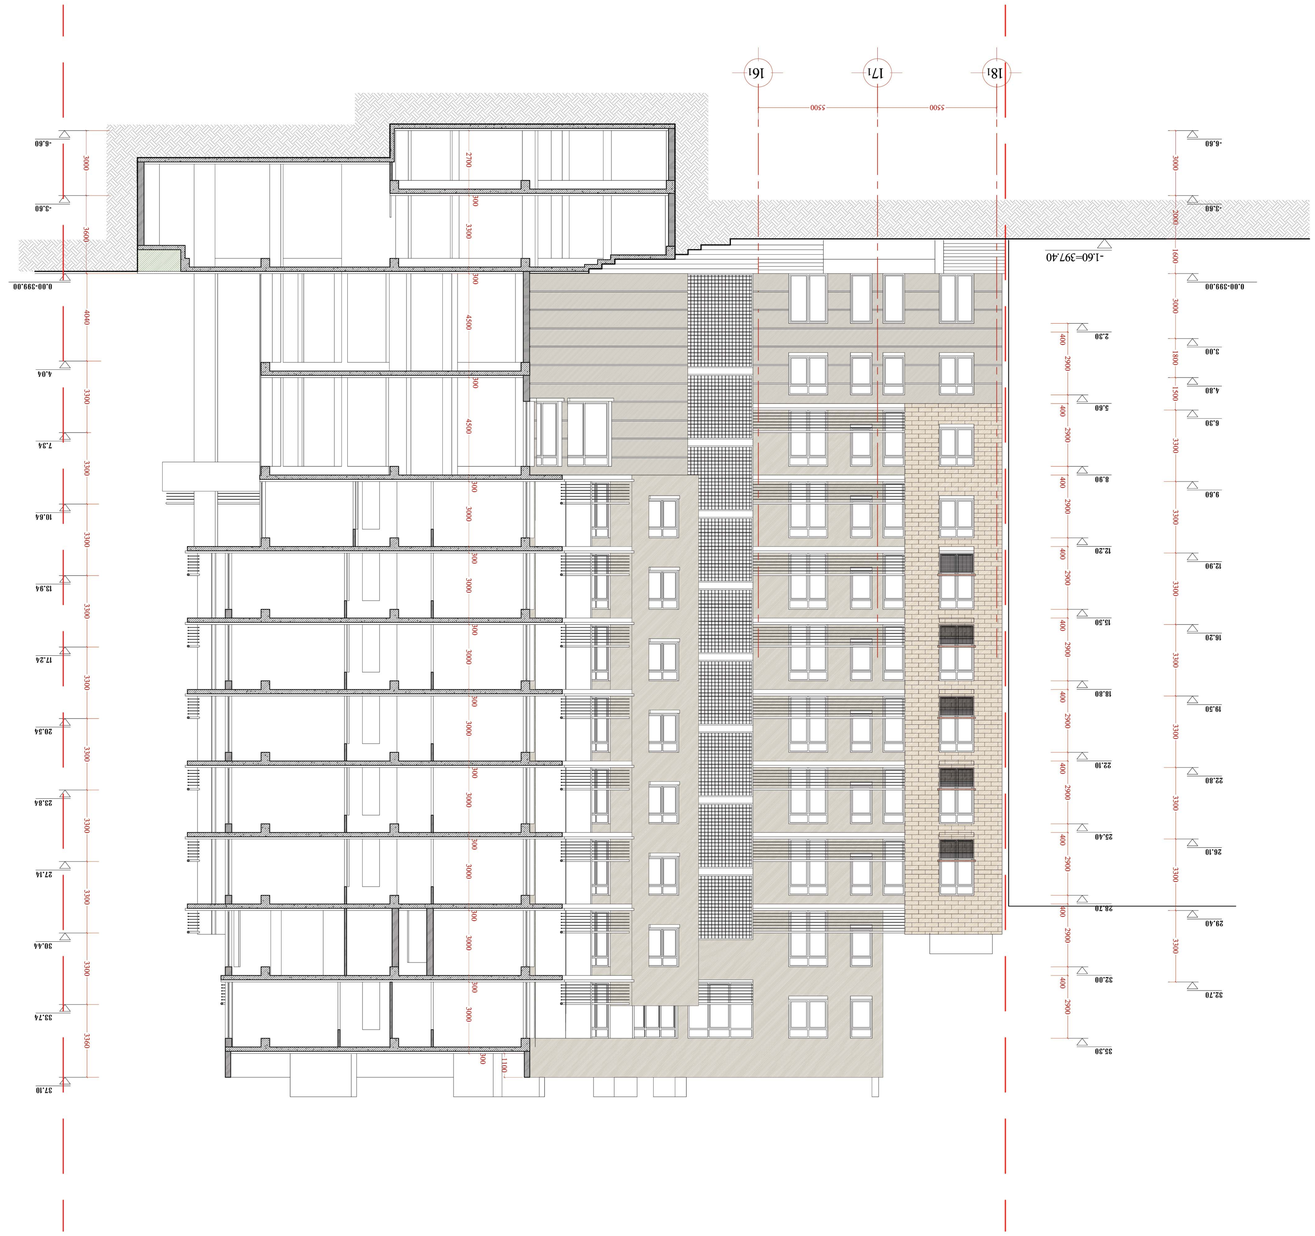





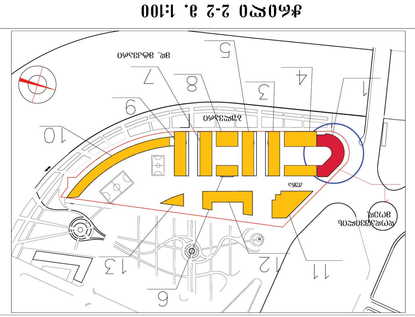

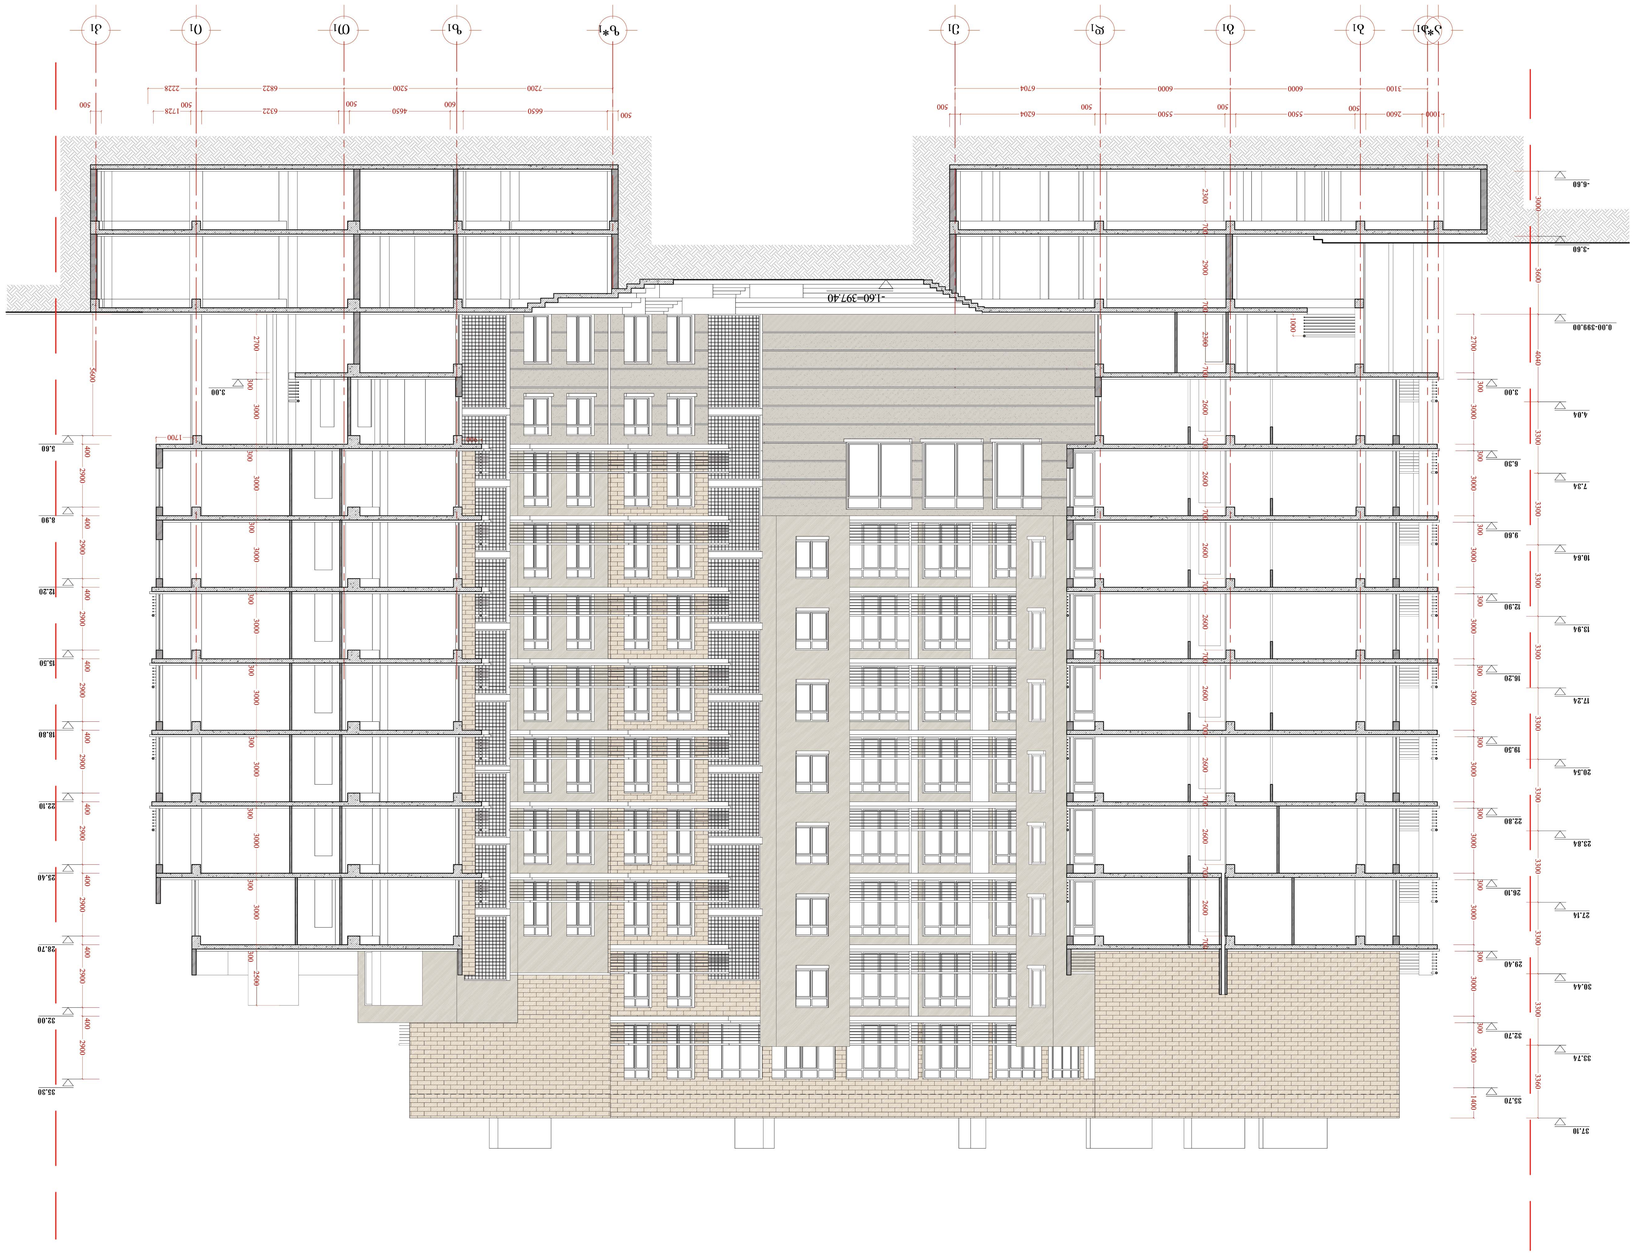


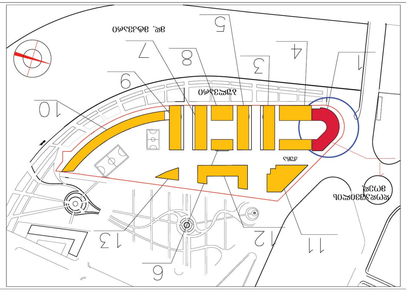






