სართულის გეგმა -9.30 ნიშნულზე

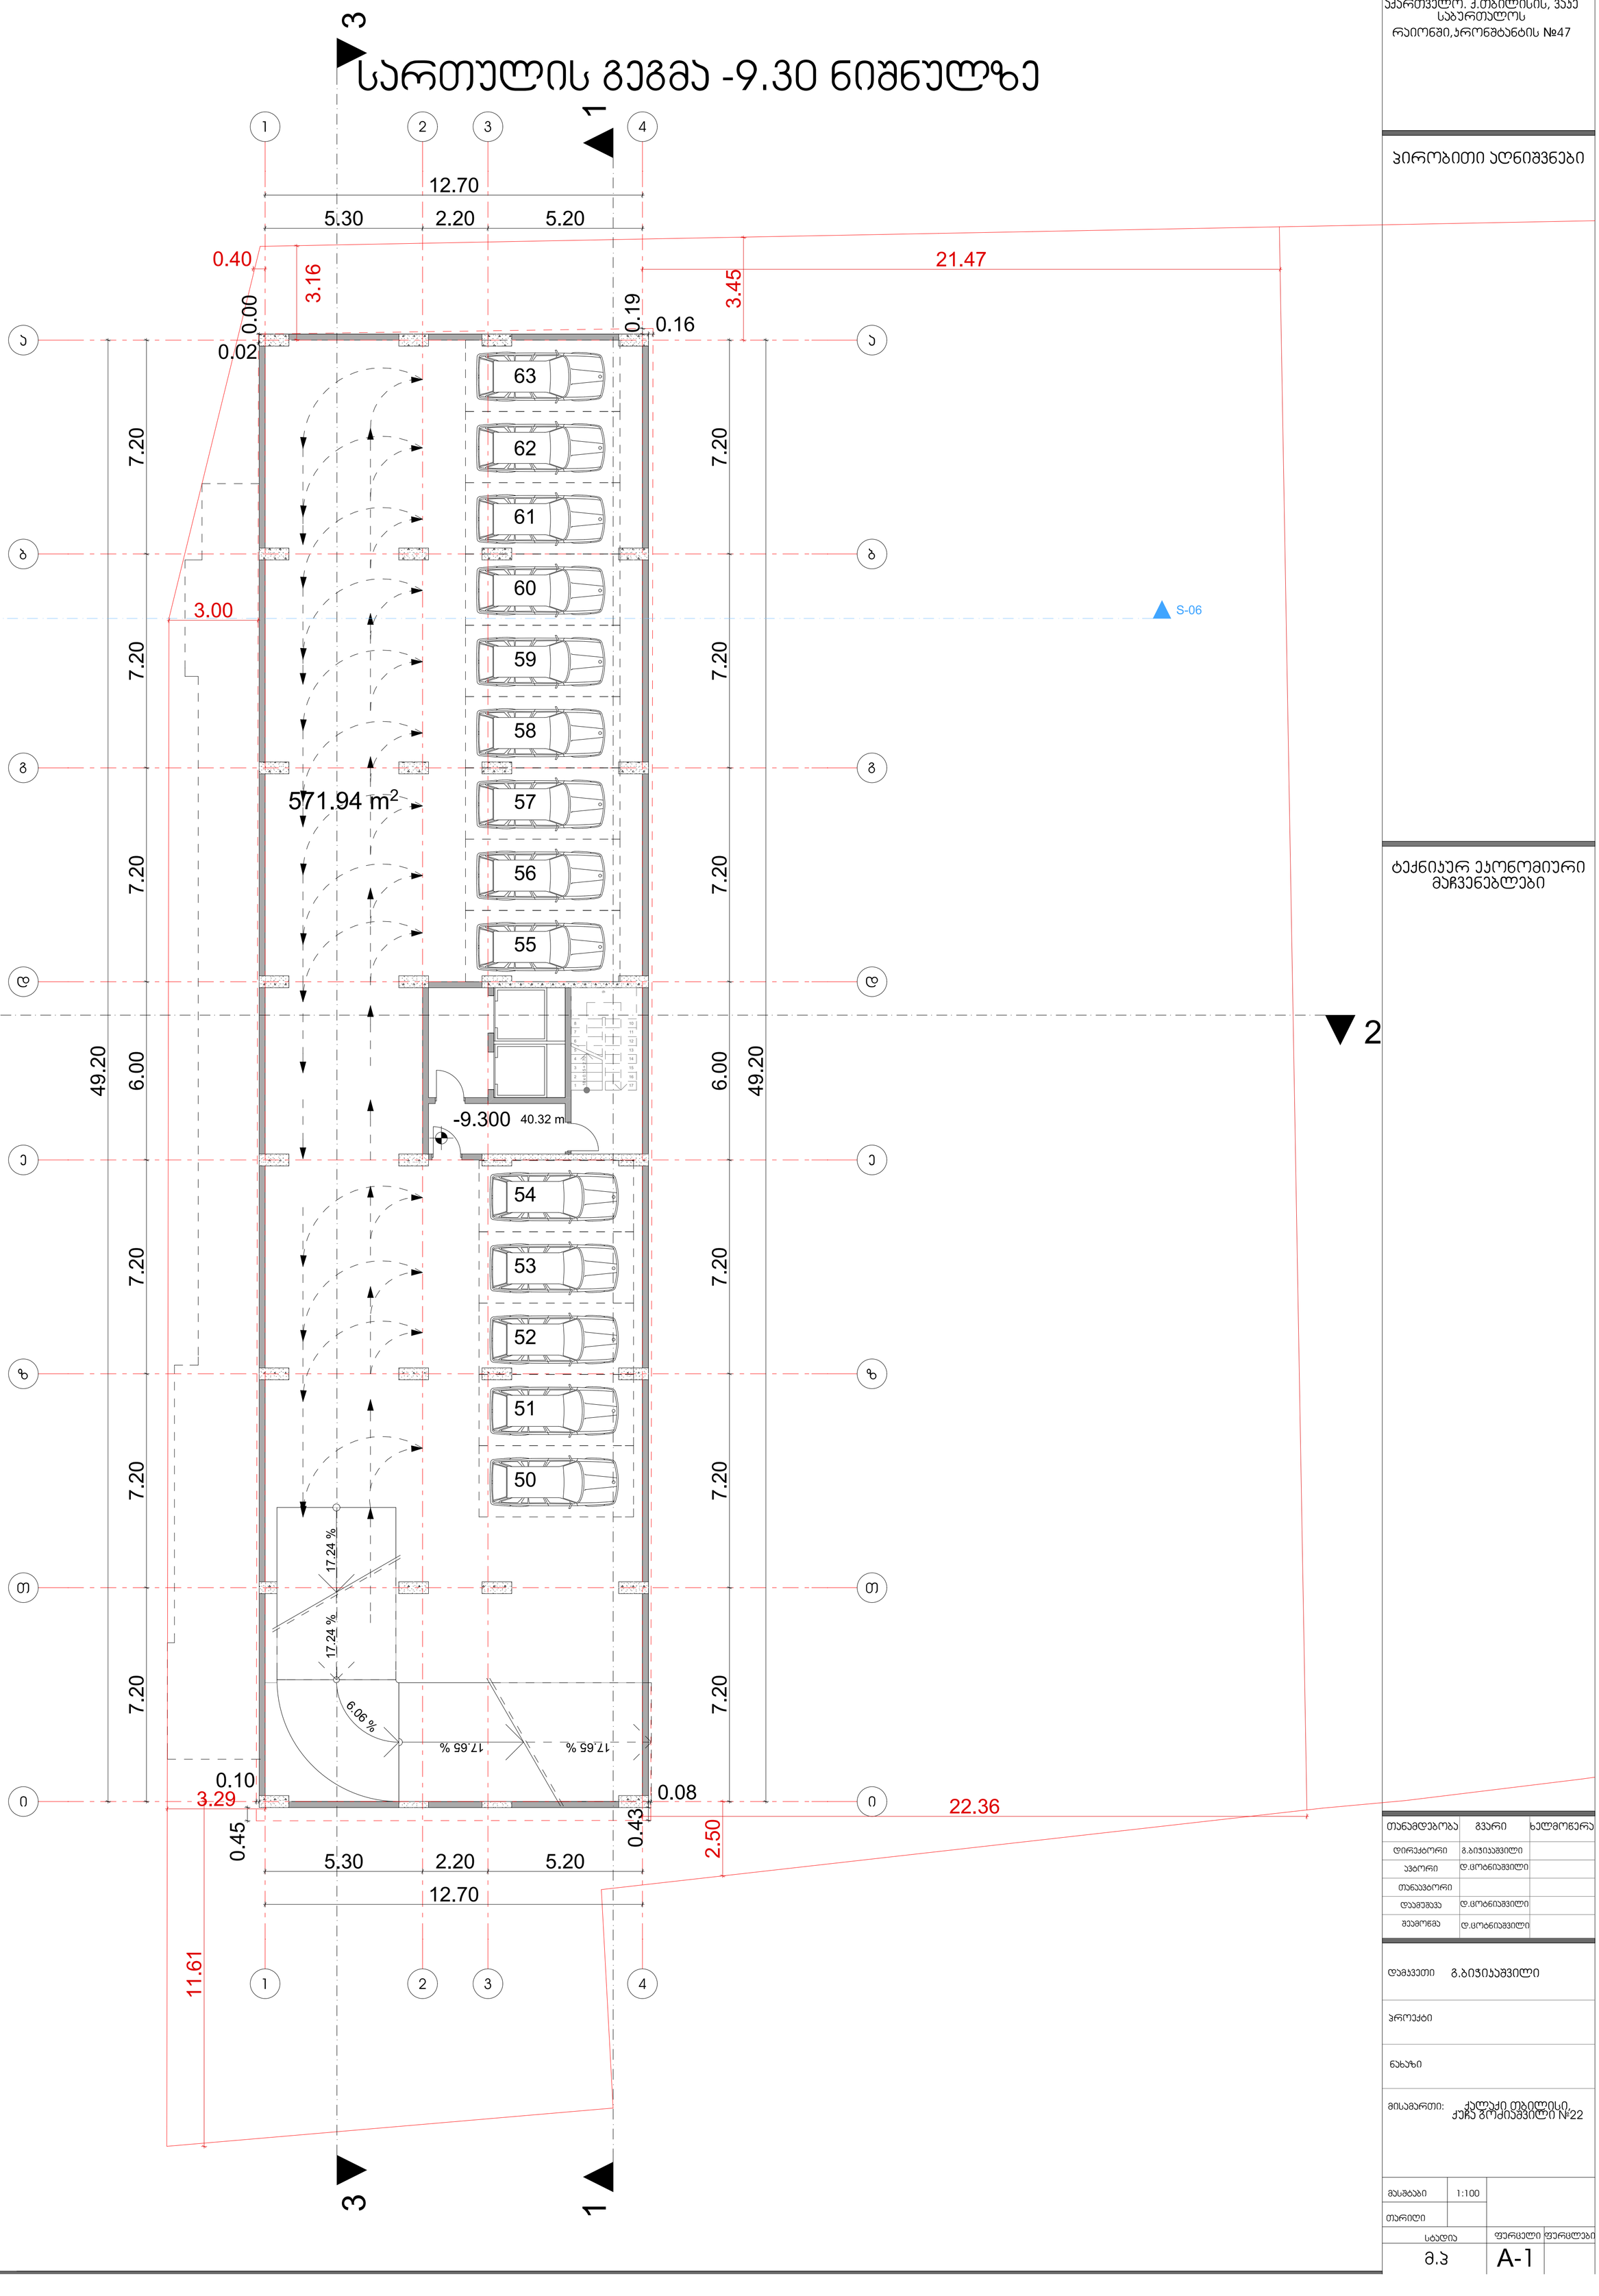

შპს "ნოვა დეველოპმენტ".
აჭართველო. ქ.თბილისის, ვაჟა საბურთალოს რაიონში,ყარონშტანტის №47

პირობითი აღნიშვნები

ტექნიკურ ეკონომიური მაჩვენებლები

თანამდებობა	გვარი	ხელმოწერა
დირექტორი	გ.ბიჯისაშვილი	
არქიტექტორი	დ.ცოტნიაშვილი	
თანაავტორი		
დაამუშავა	დ.ცოტნიაშვილი	
შეამოწმა	დ.ცოტნიაშვილი	

დამკვეთი გ.ბიჯისაშვილი

პროექტი

ნახაზი

მისამართი: ქალაქი თბილისი, ქუჩა გოძილაშვილი №22

მასშტაბი	1:100	
თარიღი		
სტადია	ფურცელი	ფურცლები
მ.პ	A-1	

სართულის გეგმა -6.60 ნიშნულზე



შპს "ნოვა დეველოპმენტ".
აჭართველო. ქ.თბილისის, ვაჟა საბურთალოს რაიონში,პრონშტანტის №47

პირობითი აღნიშვნები

ტექნიკურ ეკონომიური მაჩვენებლები

თანამდებობა	გვარი	ხელმოწერა
დირექტორი	გ.ბიჭიაშვილი	
აპტორი	დ.ცოტნიაშვილი	
თანააპტორი		
დაამუშავა	დ.ცოტნიაშვილი	
შეამოწმა	დ.ცოტნიაშვილი	

დამკვეთი გ.ბიჭიაშვილი

პროექტი

ნახაზი

მისამართი: ქალაქი თბილისი, ქუჩა გრძიაშვილი №22

მასშტაბი	1:100
თარიღი	

სტადია	ფურცელი	ფურცლები
მ.პ	A-1	

Story

სართულის გეგმა -3.30 ნიშნულზე

შპს "ნოვა დეველოპმენტ".
აჭართველო. ქ.თბილისის, ვაჟა საბურთალოს რაიონში,ყარონშტანტის №47

პირობითი აღნიშვნები

ტექნიკურ ეკონომიური მაჩვენებლები

15.60		
12.70		
5.30	2.20	5.20
0.40	3.16	3.45
21.47		
7.20		
3.00		
51.60		
49.20		
6.00		
41.44 m²		
-3.300		
წყალ მემარები მილი		
3.29		
22.36		
2.50		
11.61		

S-06

თანამდებობა	გვარი	ხელმოწერა
დირექტორი	გ.ბიჯისაშვილი	
ავტორი	დ.ცოტნიაშვილი	
თანაავტორი		
დაამუშავა	დ.ცოტნიაშვილი	
შეამოწმა	დ.ცოტნიაშვილი	

დამკვეთი გ.ბიჯისაშვილი

პროექტი

ნახაზი

მისამართი: ქალაქი თბილისი, ქუჩა გოძისაშვილი №22

მასშტაბი	1:100		
თარიღი			
სტადია		ფურცელი	ფურცლები
მ.პ		A-1	

სართულის გეგმა +0.00 ნიშნულზე

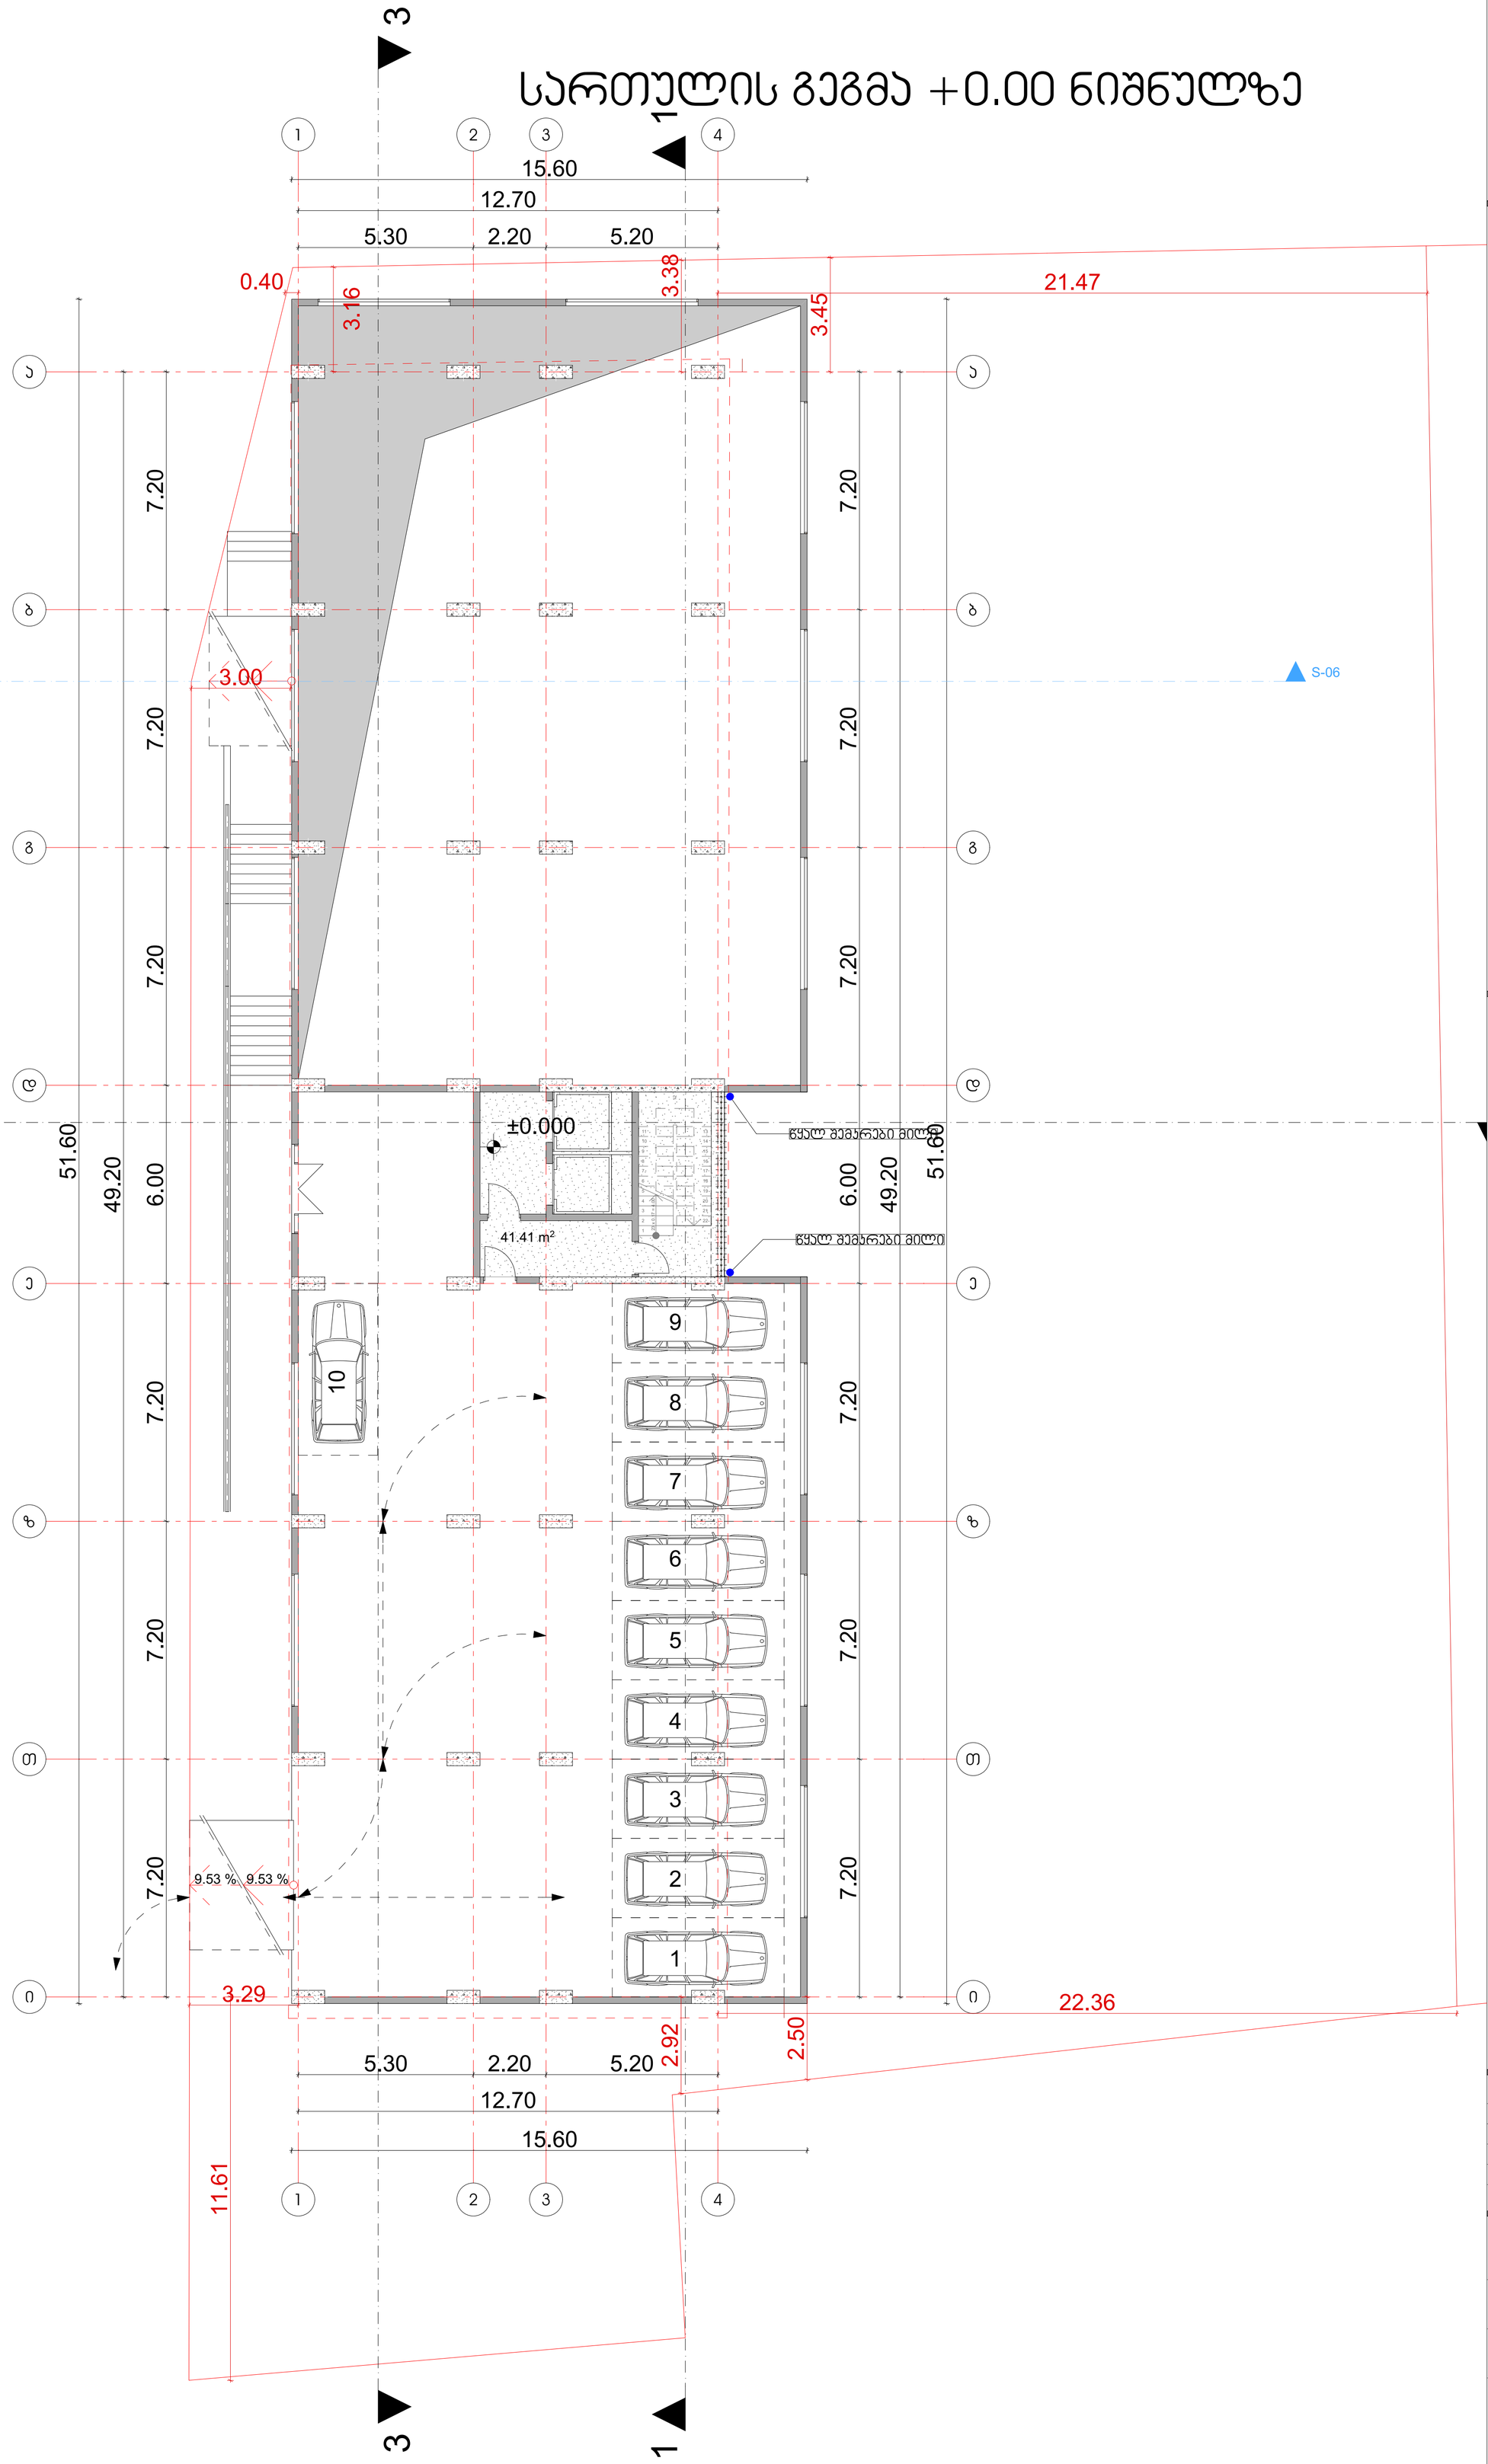

შპს "ნოვა დეველოპმენტ".
აჭართველო. ქ.თბილისის, ვაჟა საბურთალოს რაიონში,პრონშტანტის №47

პირობითი აღნიშვნები

ტექნიკურ ეკონომიური მაჩვენებლები

თანამდებობა	გვარი	ხელმოწერა
დირექტორი	გ.ბიჯისაშვილი	
აჯტორი	დ.ცოტნიაშვილი	
თანაავტორი		
დაამუშავა	დ.ცოტნიაშვილი	
შეამოწმა	დ.ცოტნიაშვილი	

დამკვეთი გ.ბიჯისაშვილი

პროექტი

ნახაზი

მისამართი: ქალაქი თბილისი, ქუჩა გოძისაშვილი №22

მასშტაბი	1:100	
თარიღი		
სტადია	ფურცელი	ფურცლები
მ.პ	A-1	

სართულის გეგმა +4.00 ნიშნულზე

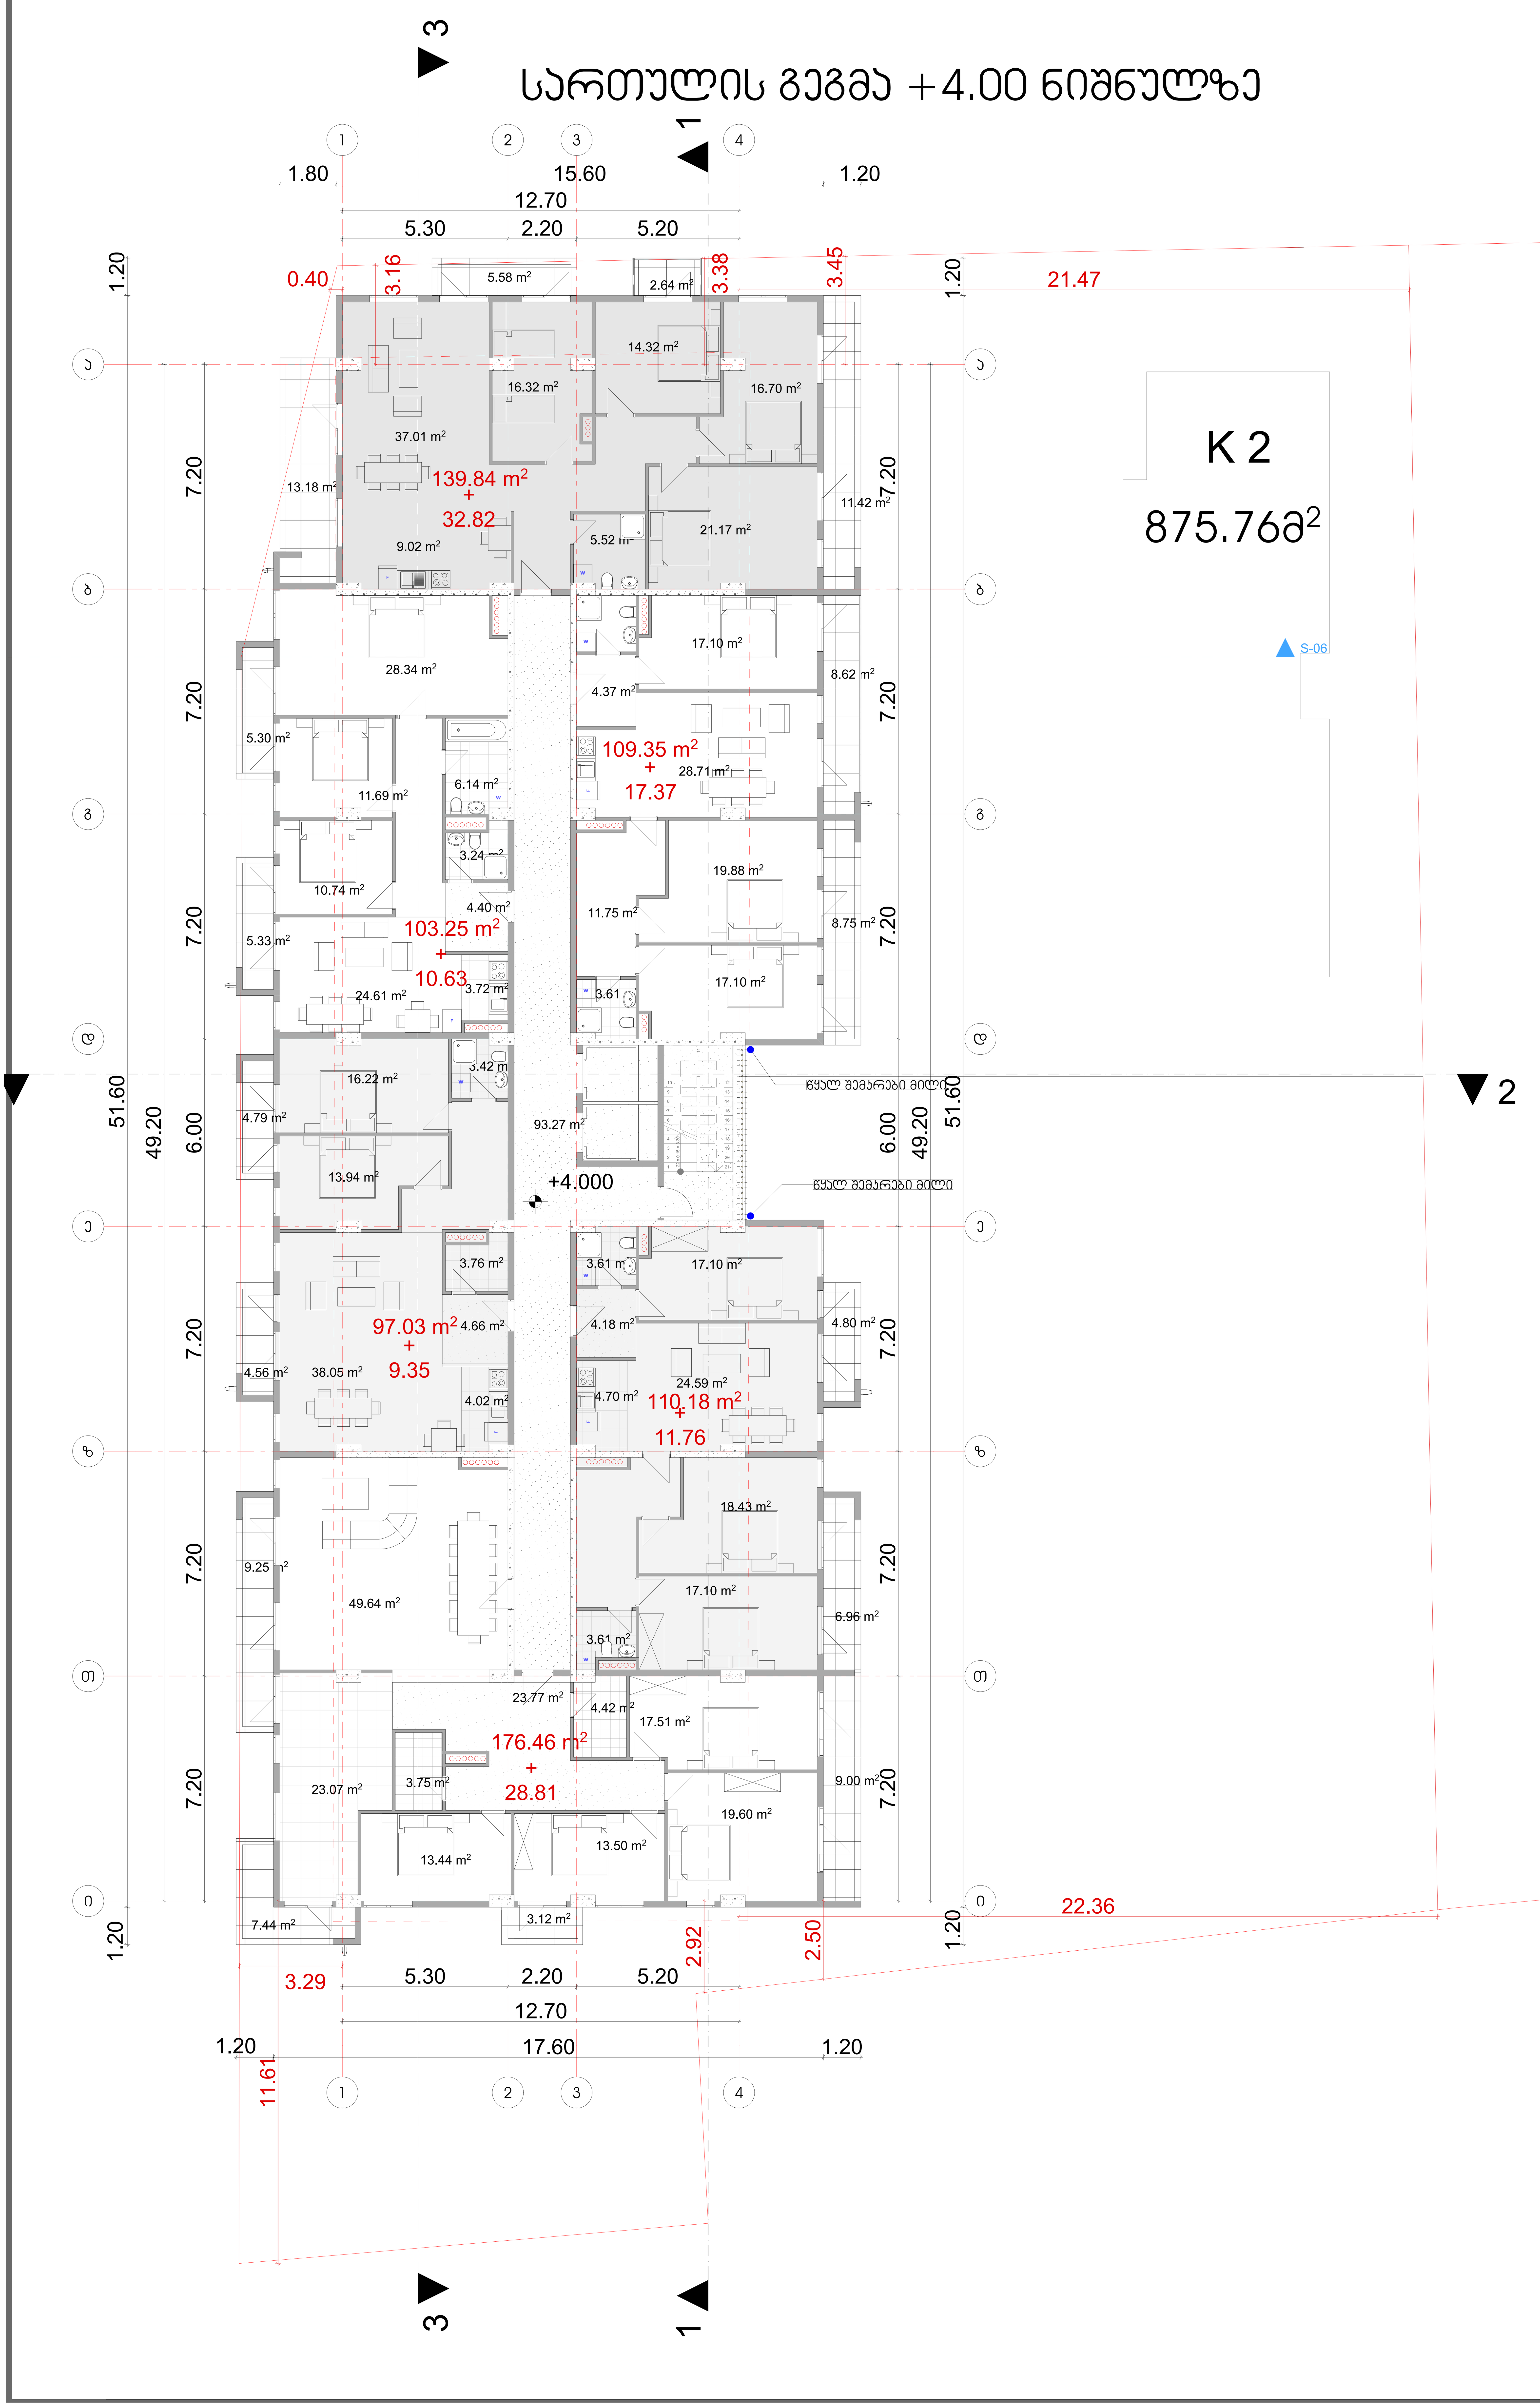

შპს "ნოვა დეველოპმენტ".
აქართველო. ქ.თბილისის, ვაკე საბურთალოს
რაიონში,კრონშტანტის №47

პირობითი აღნიშვნები

ტექნიკურ ეკონომიური მაჩვენებლები

თანამდებობა	გვარი	ხელმოწერა
დირექტორი	გ.ბიჭიკაშვილი	
ავტორი	დ.ცოტნიაშვილი	
თანაავტორი		
დამუშავა	დ.ცოტნიაშვილი	
შეამოწმა	დ.ცოტნიაშვილი	

დამკვეთი გ.ბიჭიკაშვილი

პროექტი

ნახაზი

მისამართი: ქალაქი თბილისი, ქუჩა გოძიაშვილი №22

მასშტაბი	1:100
თარიღი	

სტადია	ფურცელი	ფურცლები
მ.პ	A-1	

სართულის გეგმა +7.30 ნიშნულზე

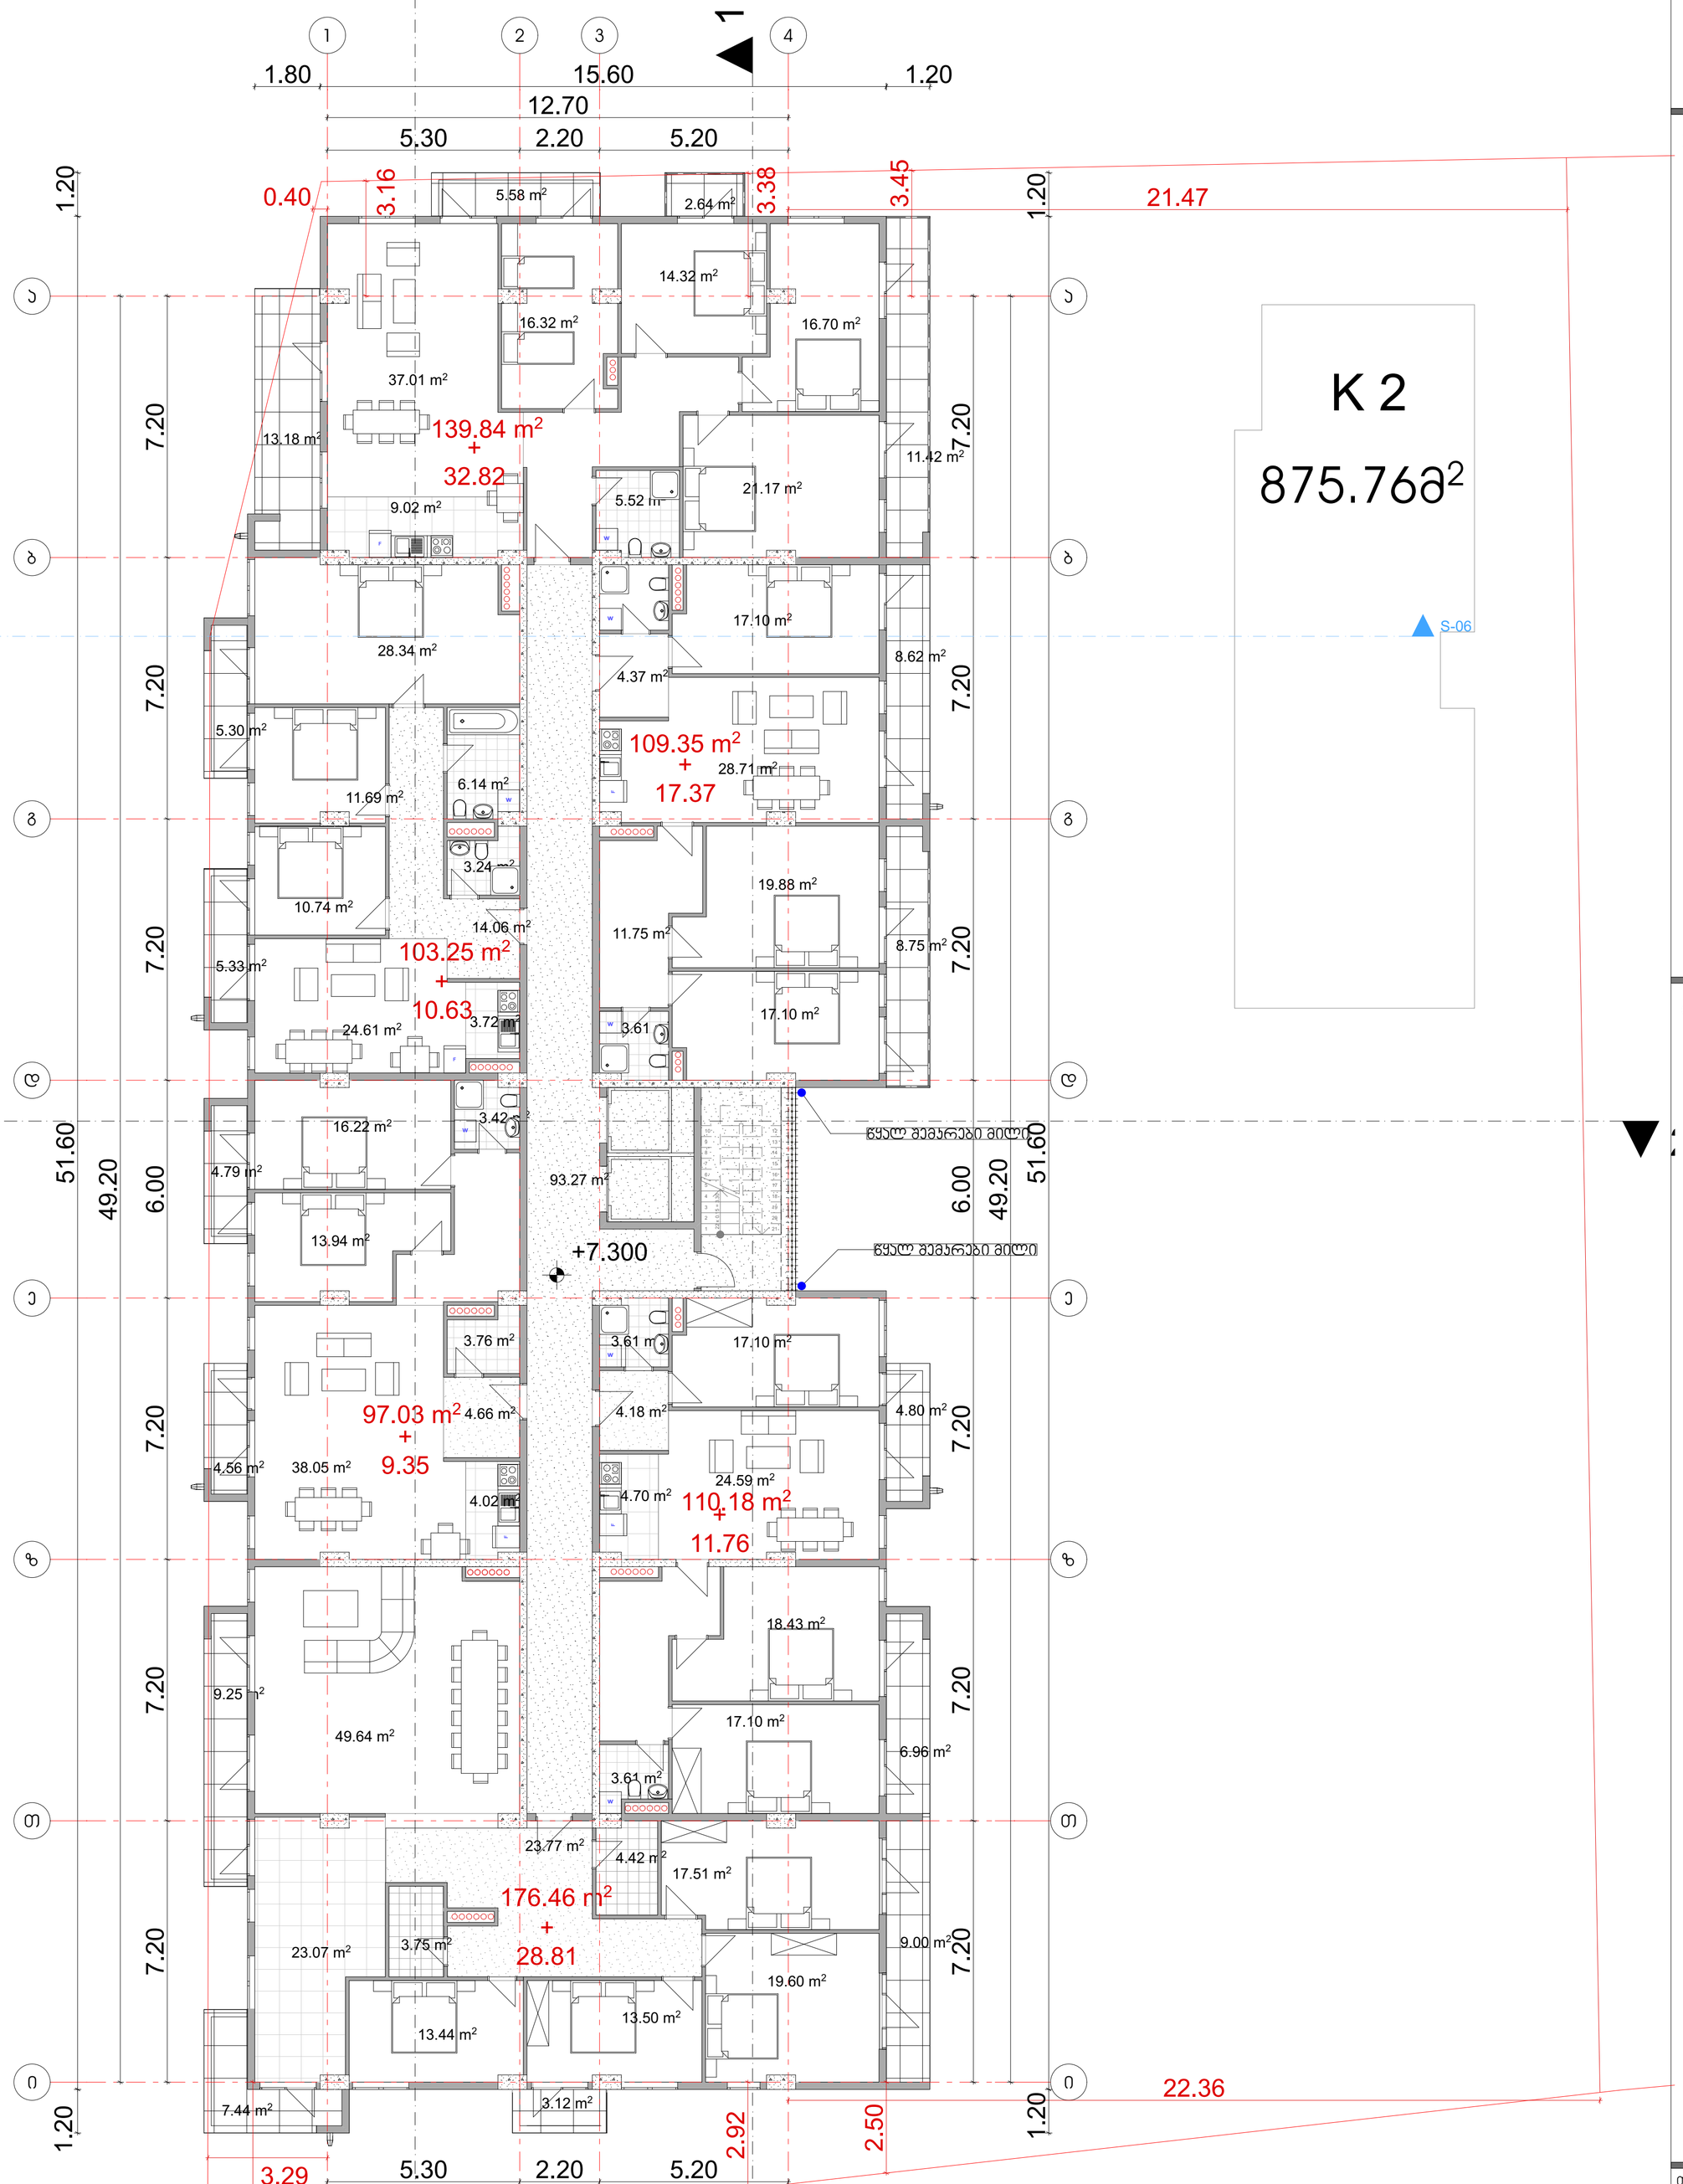

K 2

875.76მ²

შპს "ნოვა დეველოპმენტ".
აჭართველო. ქ.თბილისის, ვაჟა საბურთალოს რაიონში,პრონშტანტის №47

პირობითი აღნიშვნები

ტექნიკურ ეკონომიური მაჩვენებლები

თანამდებობა	გვარი	ხელმოწერა
დირექტორი	გ.ბიჯისაშვილი	
აპტორი	დ.ცოტნიაშვილი	
თანაავტორი		
დაამუშავა	დ.ცოტნიაშვილი	
შეამოწმა	დ.ცოტნიაშვილი	

დამკვეთი გ.ბიჯისაშვილი

პროექტი

ნახაზი

მისამართი: ქალაქი თბილისი, ქუჩა გოძისაშვილი №22

მასშტაბი	1:100	
თარიღი		
სტადია	ფურცელი	ფურცლები
მ.პ	A-1	

სართულის გეგმა +10.60 ნიშნულზე

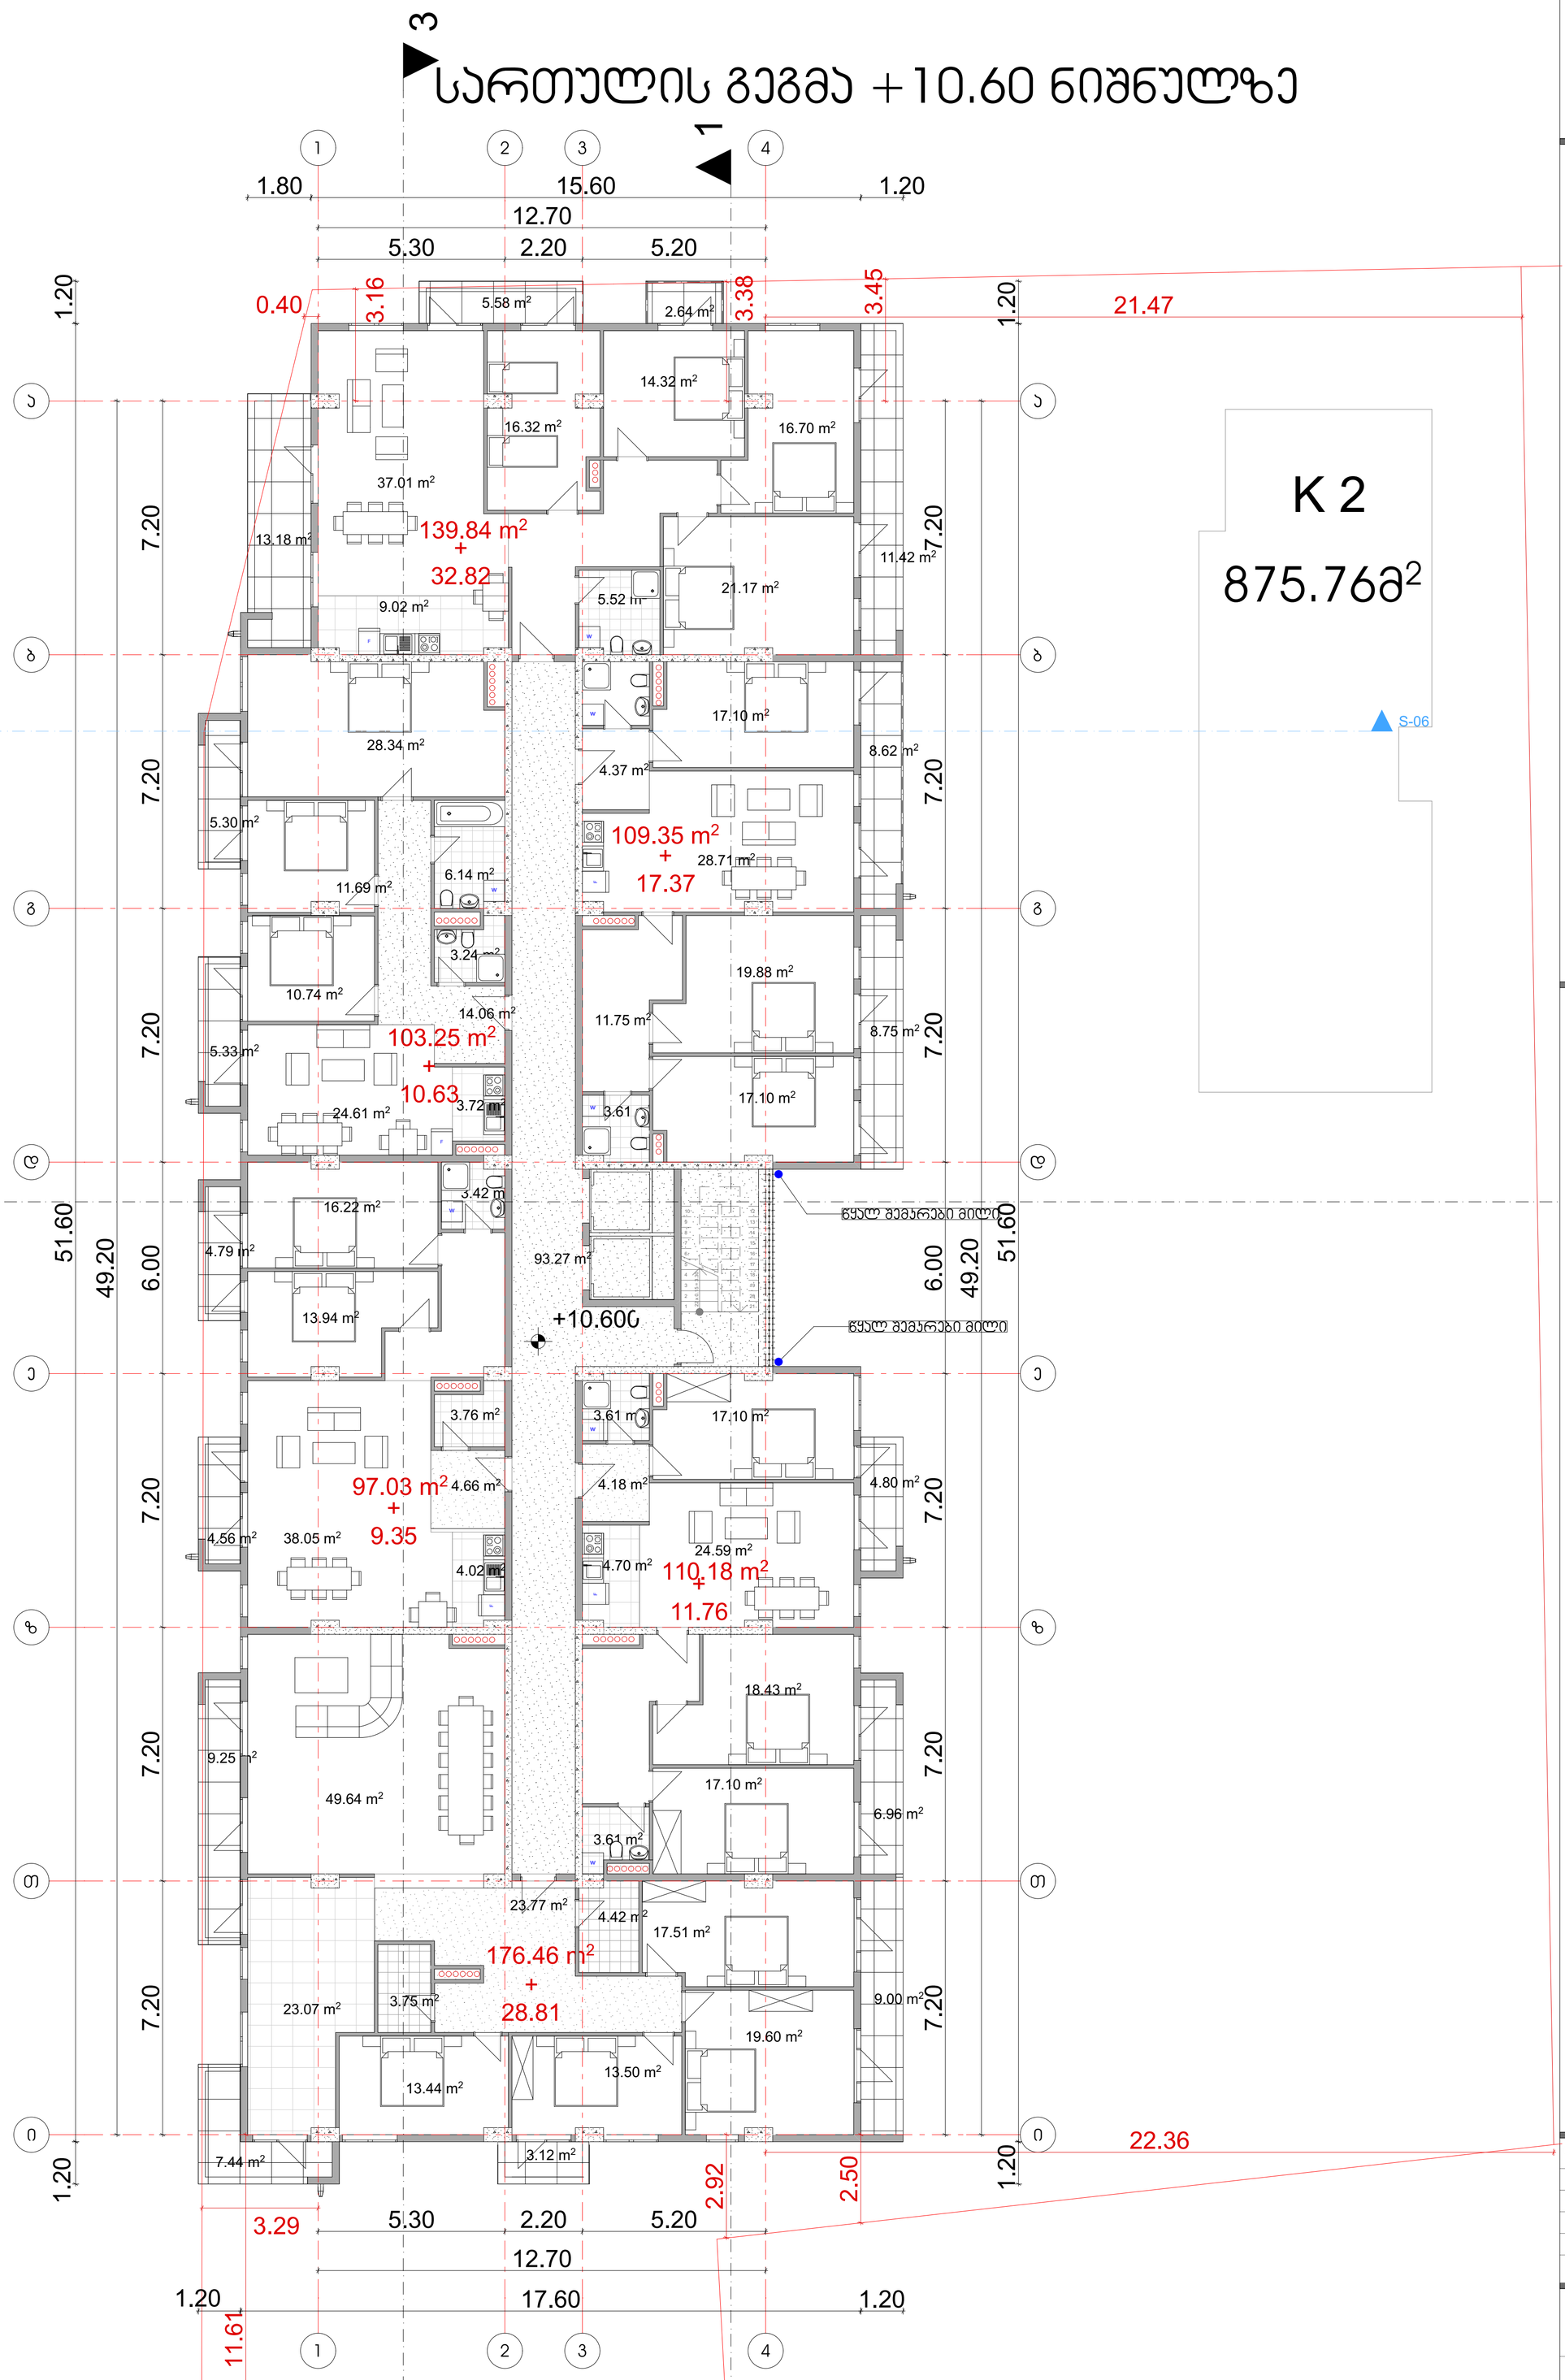

K 2

875.76მ²

S-06

2

3

1

შპს "ნოვა დეველოპმენტ".
აჭართველო. ქ.თბილისის, ვაჟა საბურთალოს რაიონში,ყარონშტანტის №47

პირობითი აღნიშვნები

ტექნიკურ ეკონომიური მაჩვენებლები

თანამდებობა	გვარი	ხელმოწერა
დირექტორი	გ.ბიჭიაშვილი	
ავტორი	დ.ცოტნიაშვილი	
თანაავტორი		
დაამუშავა	დ.ცოტნიაშვილი	
შეამოწმა	დ.ცოტნიაშვილი	

დამკვეთი გ.ბიჭიაშვილი

პროექტი

ნახაზი

მისამართი: ქალაქი თბილისი, ქუჩა გრძიაშვილი №22

მასშტაბი	1:100	
თარიღი		
სტადია	ფურცელი	ფურცლები
მ.პ	A-1	

სართულის გეგმა +13.90 ნიშნულზე

K 2

875.76მ²

S-06

+13.900

წყალ მომარაგების მილი

წყალ მომარაგების მილი

139.84 m² + 32.82	109.35 m² + 17.37	103.25 m² + 10.63
97.03 m² + 9.35	110.18 m² + 11.76	176.46 m² + 28.81

5.58 m²	2.64 m²	14.32 m²
16.32 m²	16.70 m²	37.01 m²
13.18 m²	9.02 m²	28.34 m²
5.52 m²	21.17 m²	11.42 m²
17.10 m²	4.37 m²	8.62 m²
28.71 m²	5.30 m²	11.69 m²
6.14 m²	3.24 m²	10.74 m²
14.06 m²	5.33 m²	24.61 m²
3.72 m²	19.88 m²	11.75 m²
8.75 m²	17.10 m²	3.61 m²
3.42 m²	16.22 m²	4.79 m²
13.94 m²	93.27 m²	3.76 m²
3.61 m²	17.10 m²	4.66 m²
4.18 m²	4.80 m²	4.56 m²
38.05 m²	4.02 m²	24.59 m²
4.70 m²	18.43 m²	9.25 m²
49.64 m²	17.10 m²	6.96 m²
3.61 m²	23.77 m²	4.42 m²
17.51 m²	23.07 m²	3.75 m²
9.00 m²	19.60 m²	13.44 m²
13.50 m²	7.44 m²	3.12 m²

1.80	15.60	1.20
12.70		
5.30	2.20	5.20
0.40	3.16	3.38
3.45	21.47	
1.20	7.20	51.60
49.20	6.00	
3.29	2.92	2.50
22.36	11.61	17.60

შპს "ნოვა დეველოპმენტ".
აჭართველო. ქ.თბილისის, ვაჟა საბურთალოს რაიონში,ყარონშტანტის №47

პირობითი აღნიშვნები

ტექნიკურ ეკონომიური მაჩვენებლები

თანამდებობა	გვარი	ხელმოწერა
დირექტორი	გ.ბიჭიაშვილი	
ავტორი	დ.ცოტნიაშვილი	
თანაავტორი		
დამპროექტებელი	დ.ცოტნიაშვილი	
შემოწმება	დ.ცოტნიაშვილი	

დამკვეთი გ.ბიჭიაშვილი

პროექტი

ნახაზი

მისამართი: ქალაქი თბილისი, ქუჩა გორგიაშვილი №22

მასშტაბი	1:100	
თარიღი		
სტადია	ფურცელი	ფურცლები
მ.პ	A-1	

სართულის გეგმა +17.20 ნიშნულზე

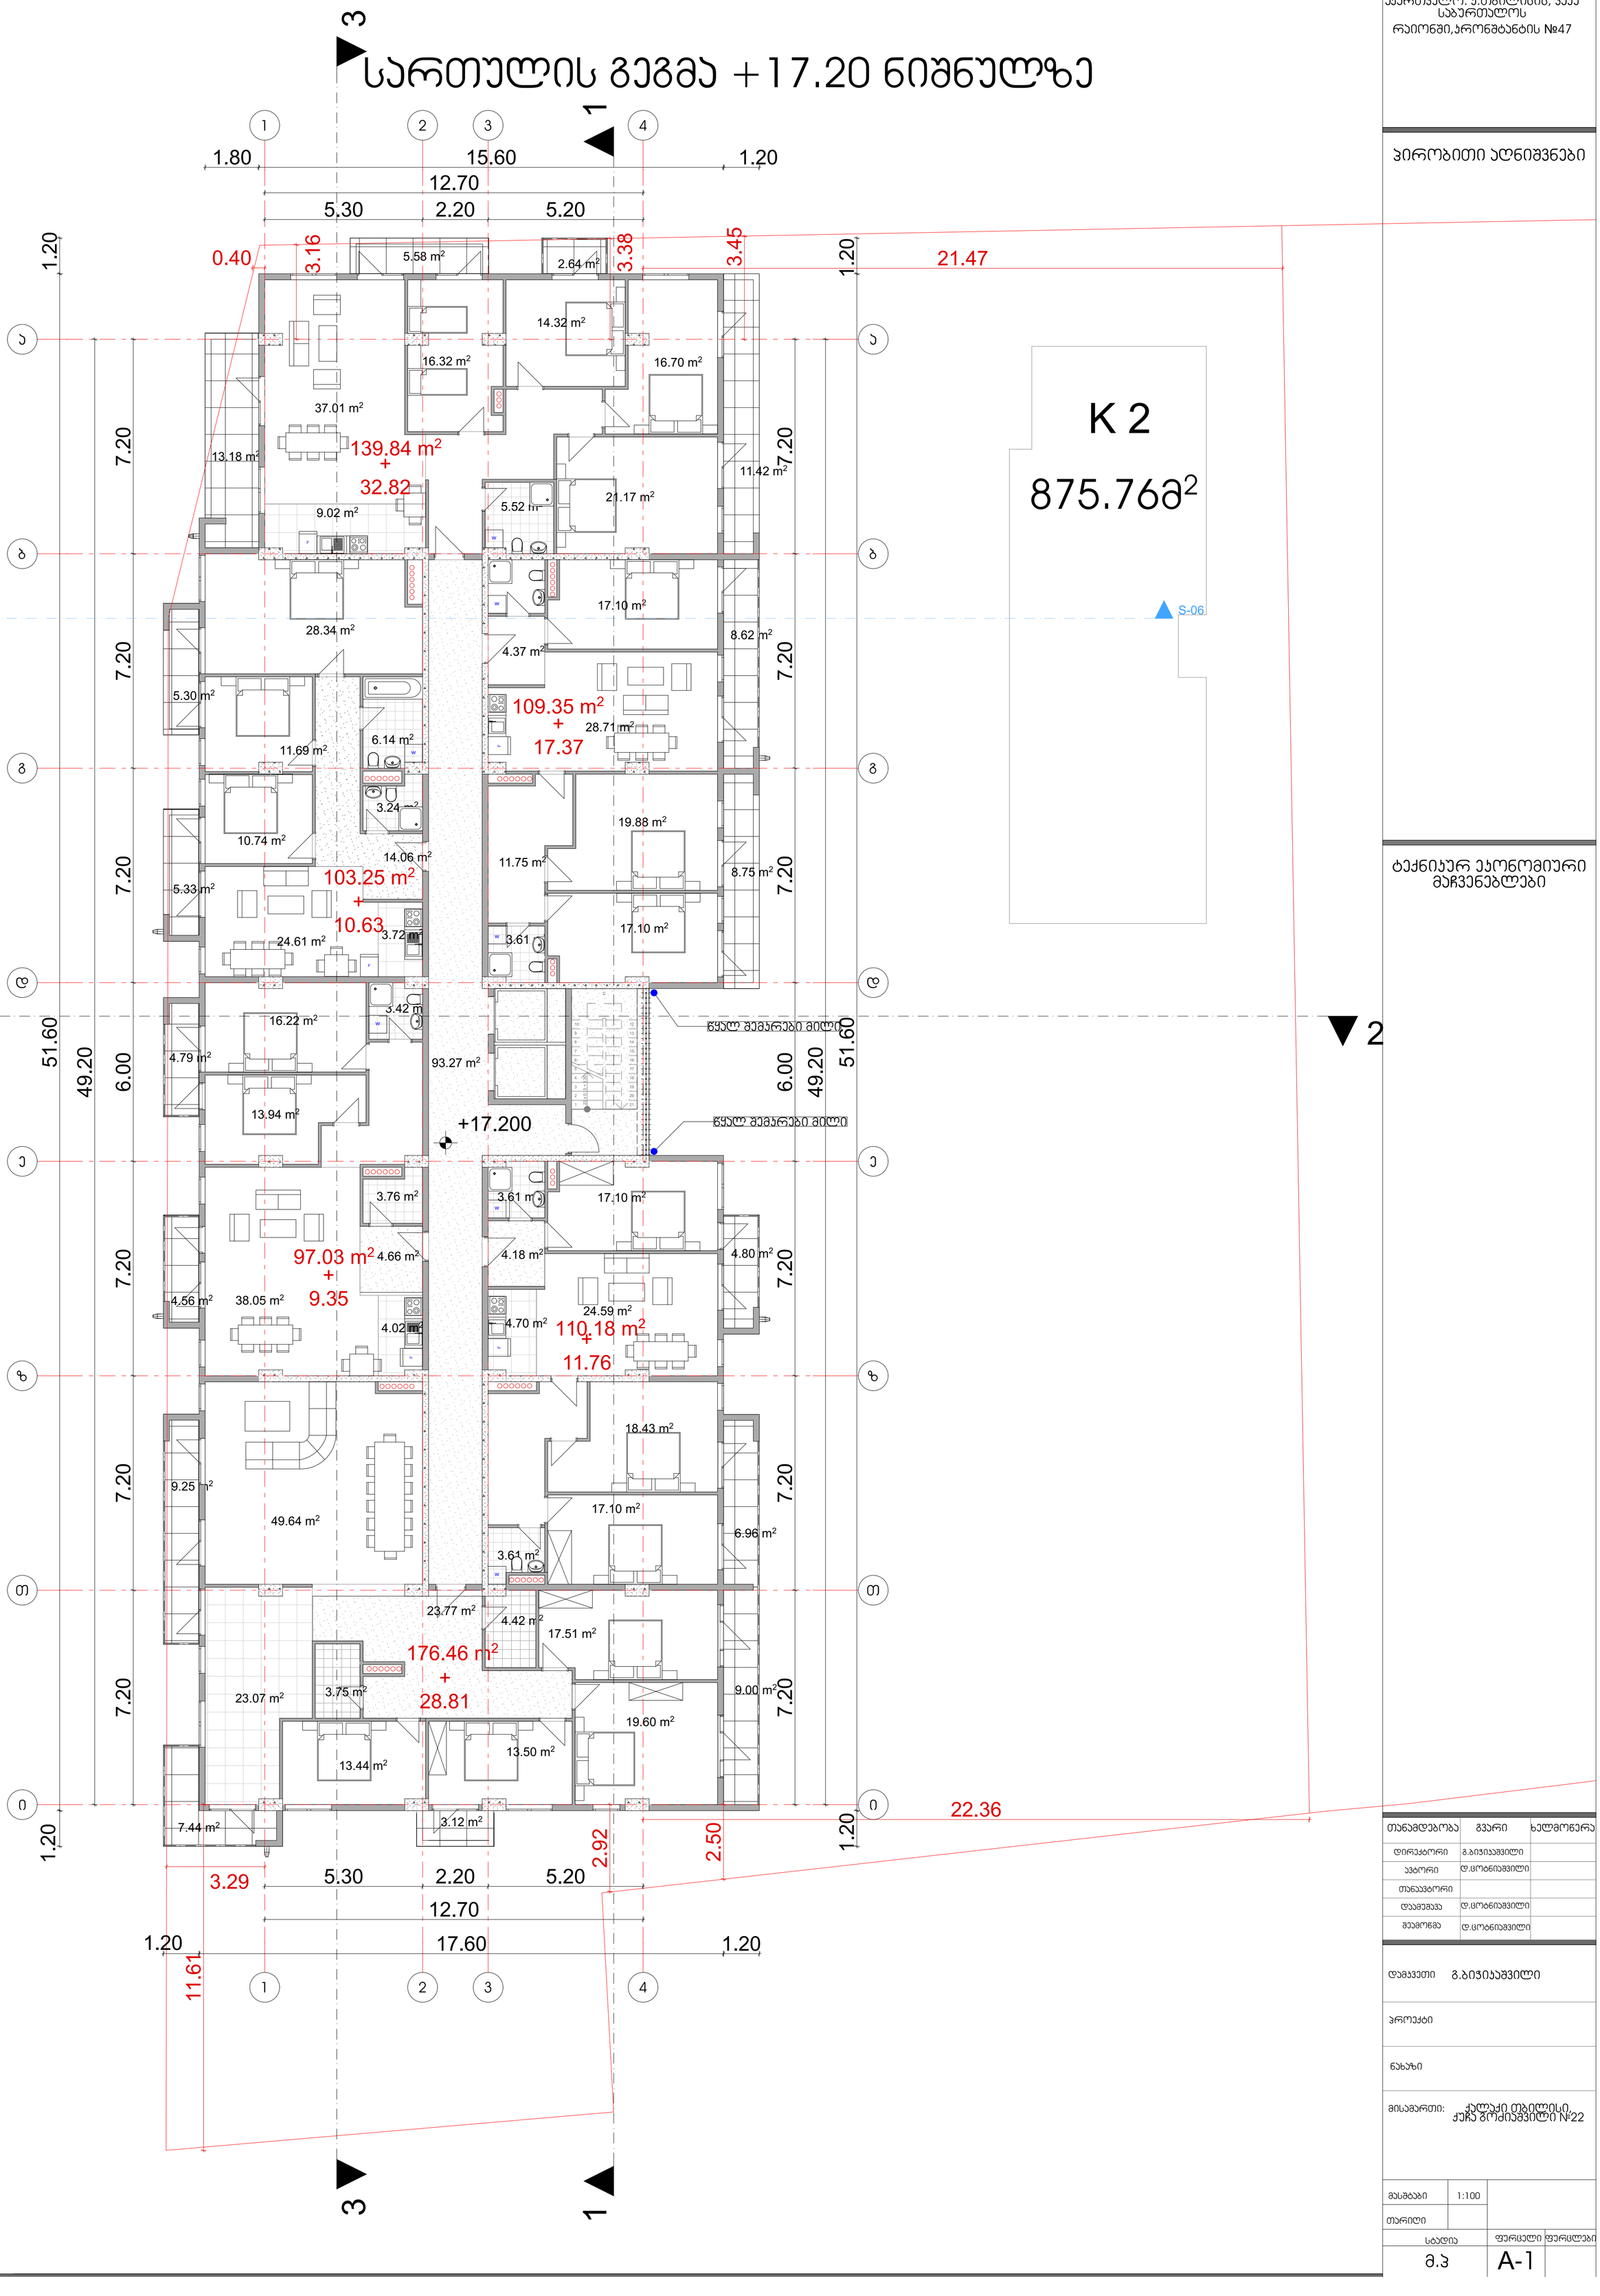

შპს "ნოვა დეველოპმენტ".
აჭართველო. ქ.თბილისის, ვაჟა საბურთალოს რაიონში,პრონშტანტის №47

პირობითი აღნიშვნები

ტექნიკურ ეკონომიური მაჩვენებლები

თანამდებობა	გვარი	ხელმოწერა
დირექტორი	გ.ბიჭიაშვილი	
პატორი	დ.ცოტნიაშვილი	
თანაპატორი		
დაამუშავა	დ.ცოტნიაშვილი	
შეამოწმა	დ.ცოტნიაშვილი	

დამკვეთი გ.ბიჭიაშვილი

პროექტი

ნახაზი

მისამართი: ქალაქი თბილისი, ქუჩა გრძიაშვილი №22

მასშტაბი	1:100	
თარიღი		
სტადია	ფურცელი	ფურცლები
მ.პ	A-1	

სართულის გეგმა +20.50 ნიშნულზე

შპს "ნოვა დეველოპმენტ".
აჭართველო. ქ.თბილისის, ვაჟა საბურთალოს რაიონში,პარონშტანტის №47

პირობითი აღნიშვნები

K 2

875.76მ²

S-06

ტექნიკურ ეკონომიური მაჩვენებლები

თანამდებობა	გვარი	ხელმოწერა
დირექტორი	გ.ბიჭიაშვილი	
ავტორი	დ.ცოტნიაშვილი	
თანაავტორი		
დაამუშავა	დ.ცოტნიაშვილი	
შეამოწმა	დ.ცოტნიაშვილი	

დამკვეთი გ.ბიჭიაშვილი

პროექტი

ნახაზი

მისამართი: ქალაქი თბილისი, ქუჩა გრძიაშვილი №22

მასშტაბი	1:100	
თარიღი		
სტადია	ფურცელი	ფურცლები
მ.ს	A-1	

სართულის გეგმა +23.80 ნიშნულზე

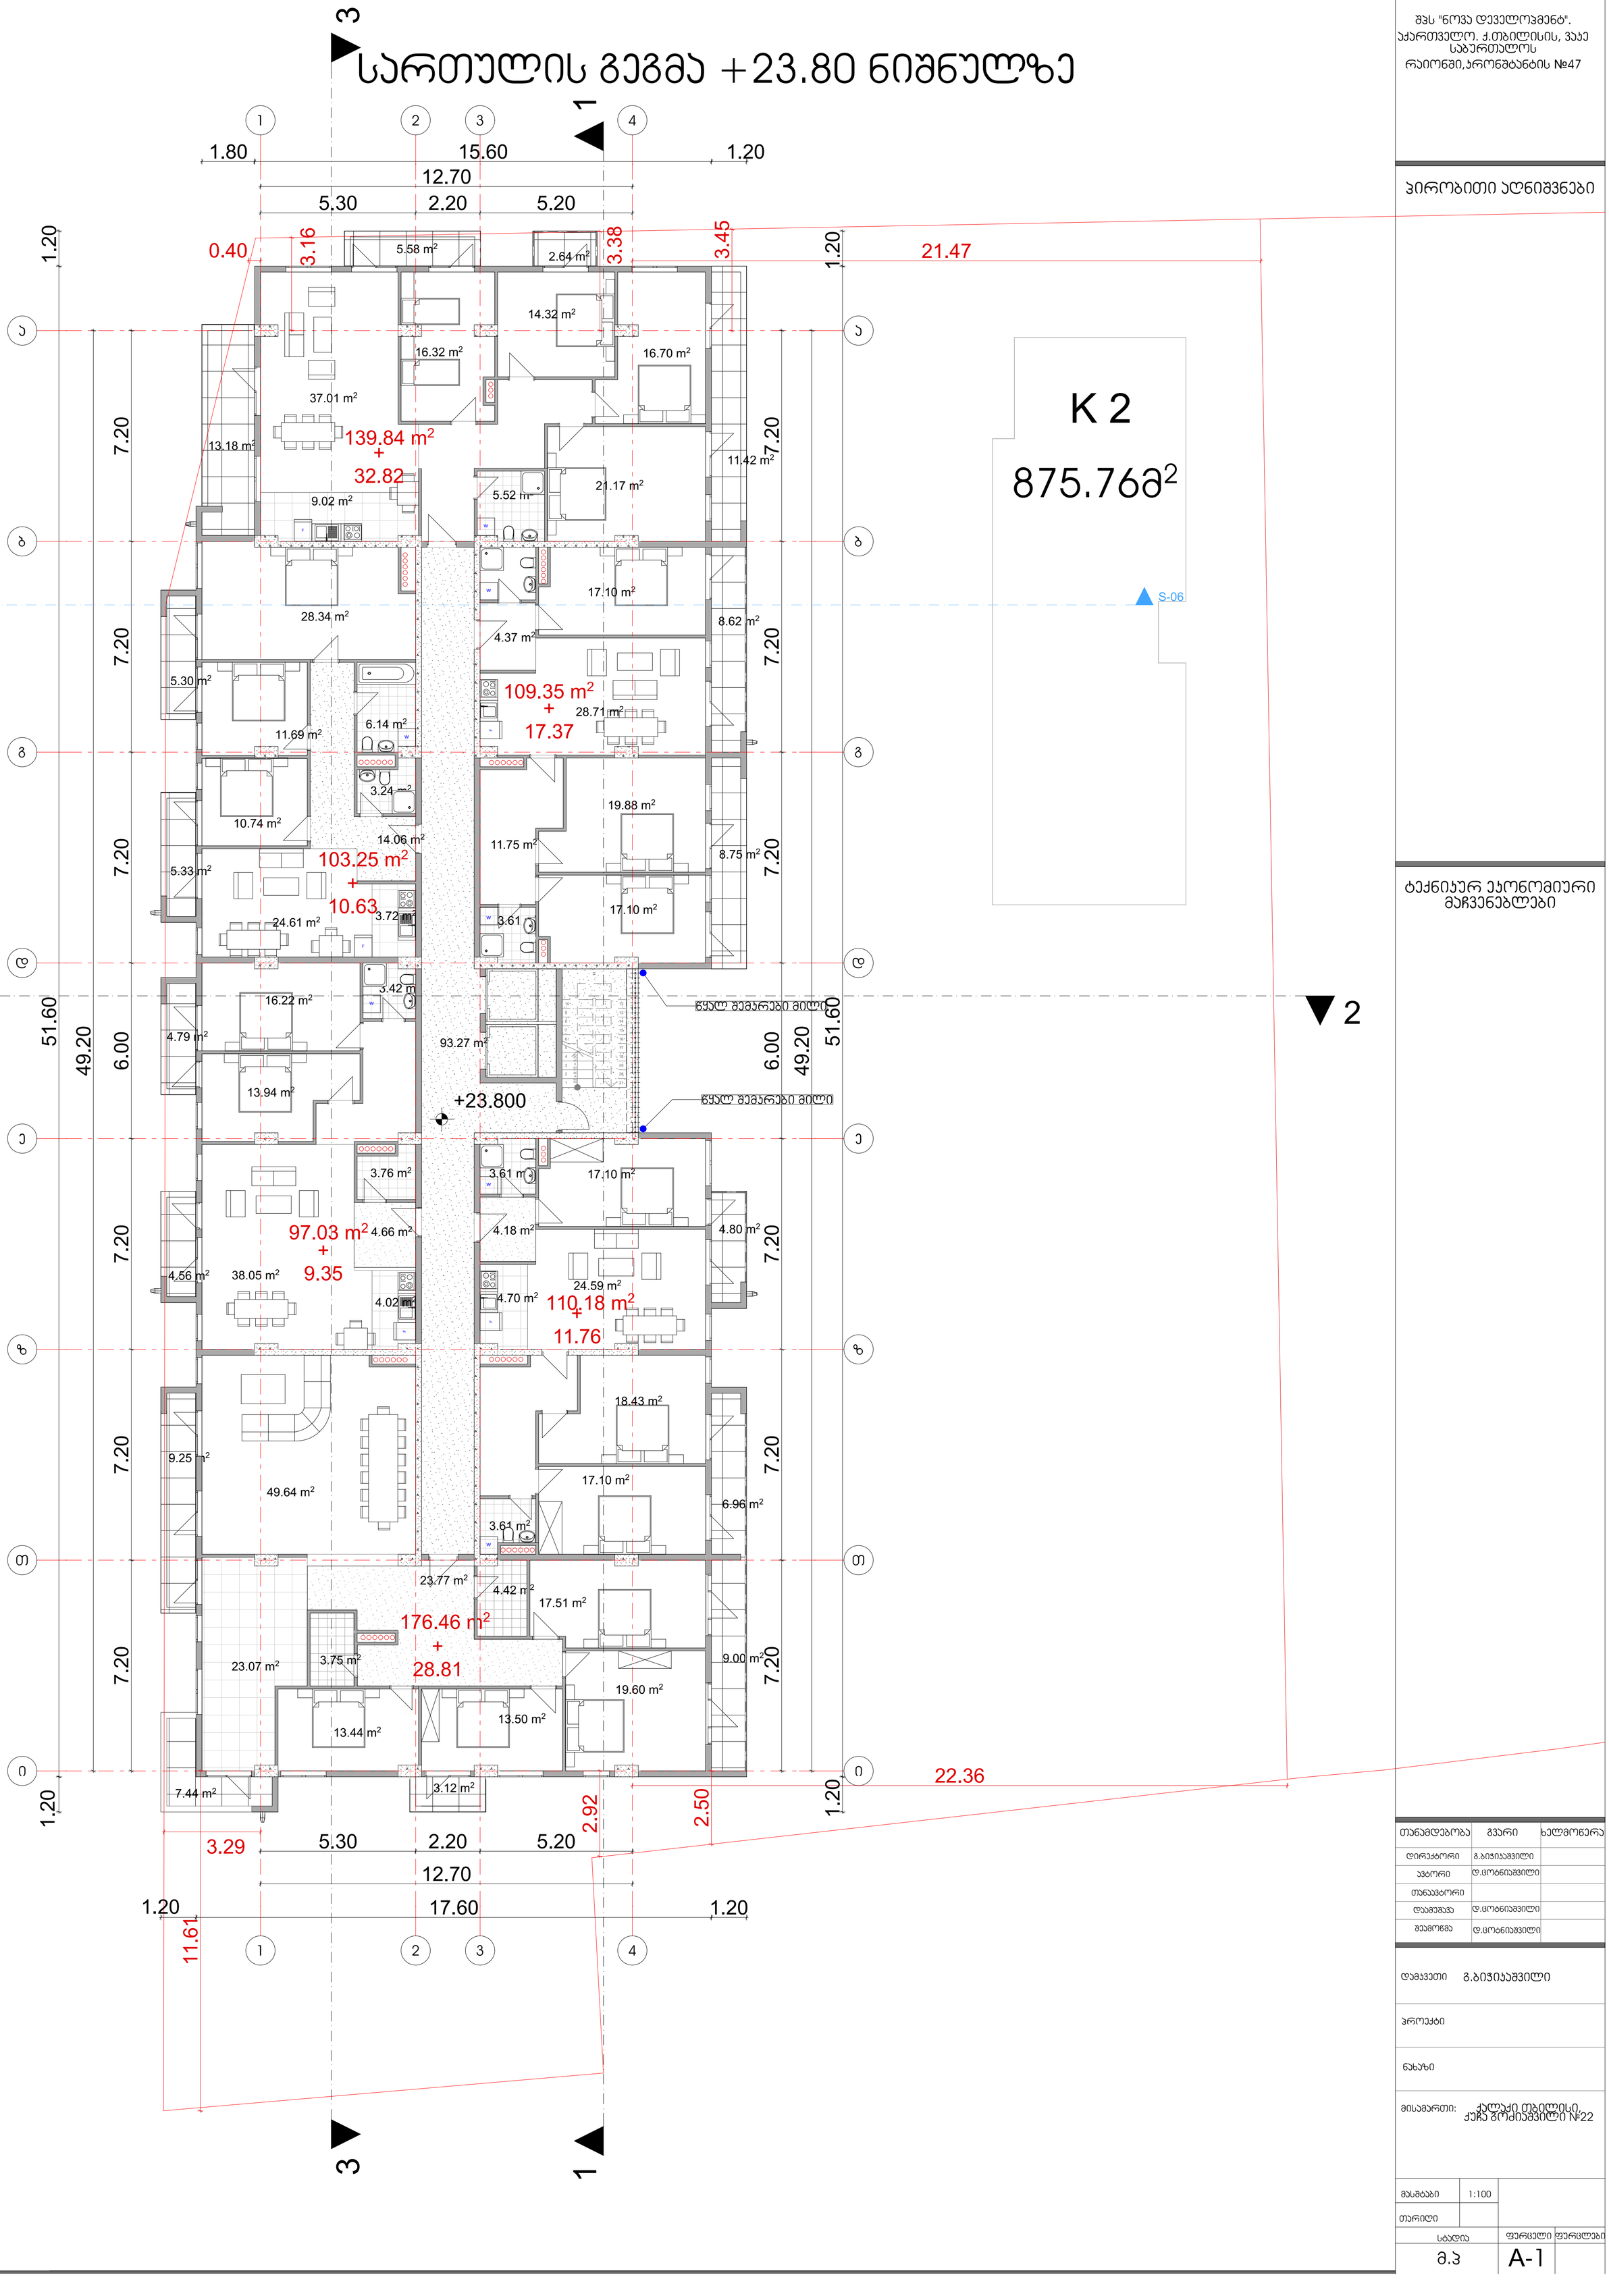

შპს "ნოვა დეველოპმენტ".
აჭართველო. ქ.თბილისის, ვაჟა საბურთალოს რაიონში,პარონშტანტის №47

პირობითი აღნიშვნები

ტექნიკურ ეკონომიური მაჩვენებლები

თანამდებობა	გვარი	ხელმოწერა
დირექტორი	გ.ბიჯისაშვილი	
აპტორი	დ.ცოტნიაშვილი	
თანაავტორი		
დაამუშავა	დ.ცოტნიაშვილი	
შეამოწმა	დ.ცოტნიაშვილი	

დამკვეთი გ.ბიჯისაშვილი

პროექტი

ნახაზი

მისამართი: ქალაქი თბილისი, ქუჩა გრძიაშვილი №22

მასშტაბი	1:100	
თარიღი		
სტადია	ფურცელი	ფურცლები
მ.პ	A-1	

სართულის გეგმა +27.10 ნიშნულზე

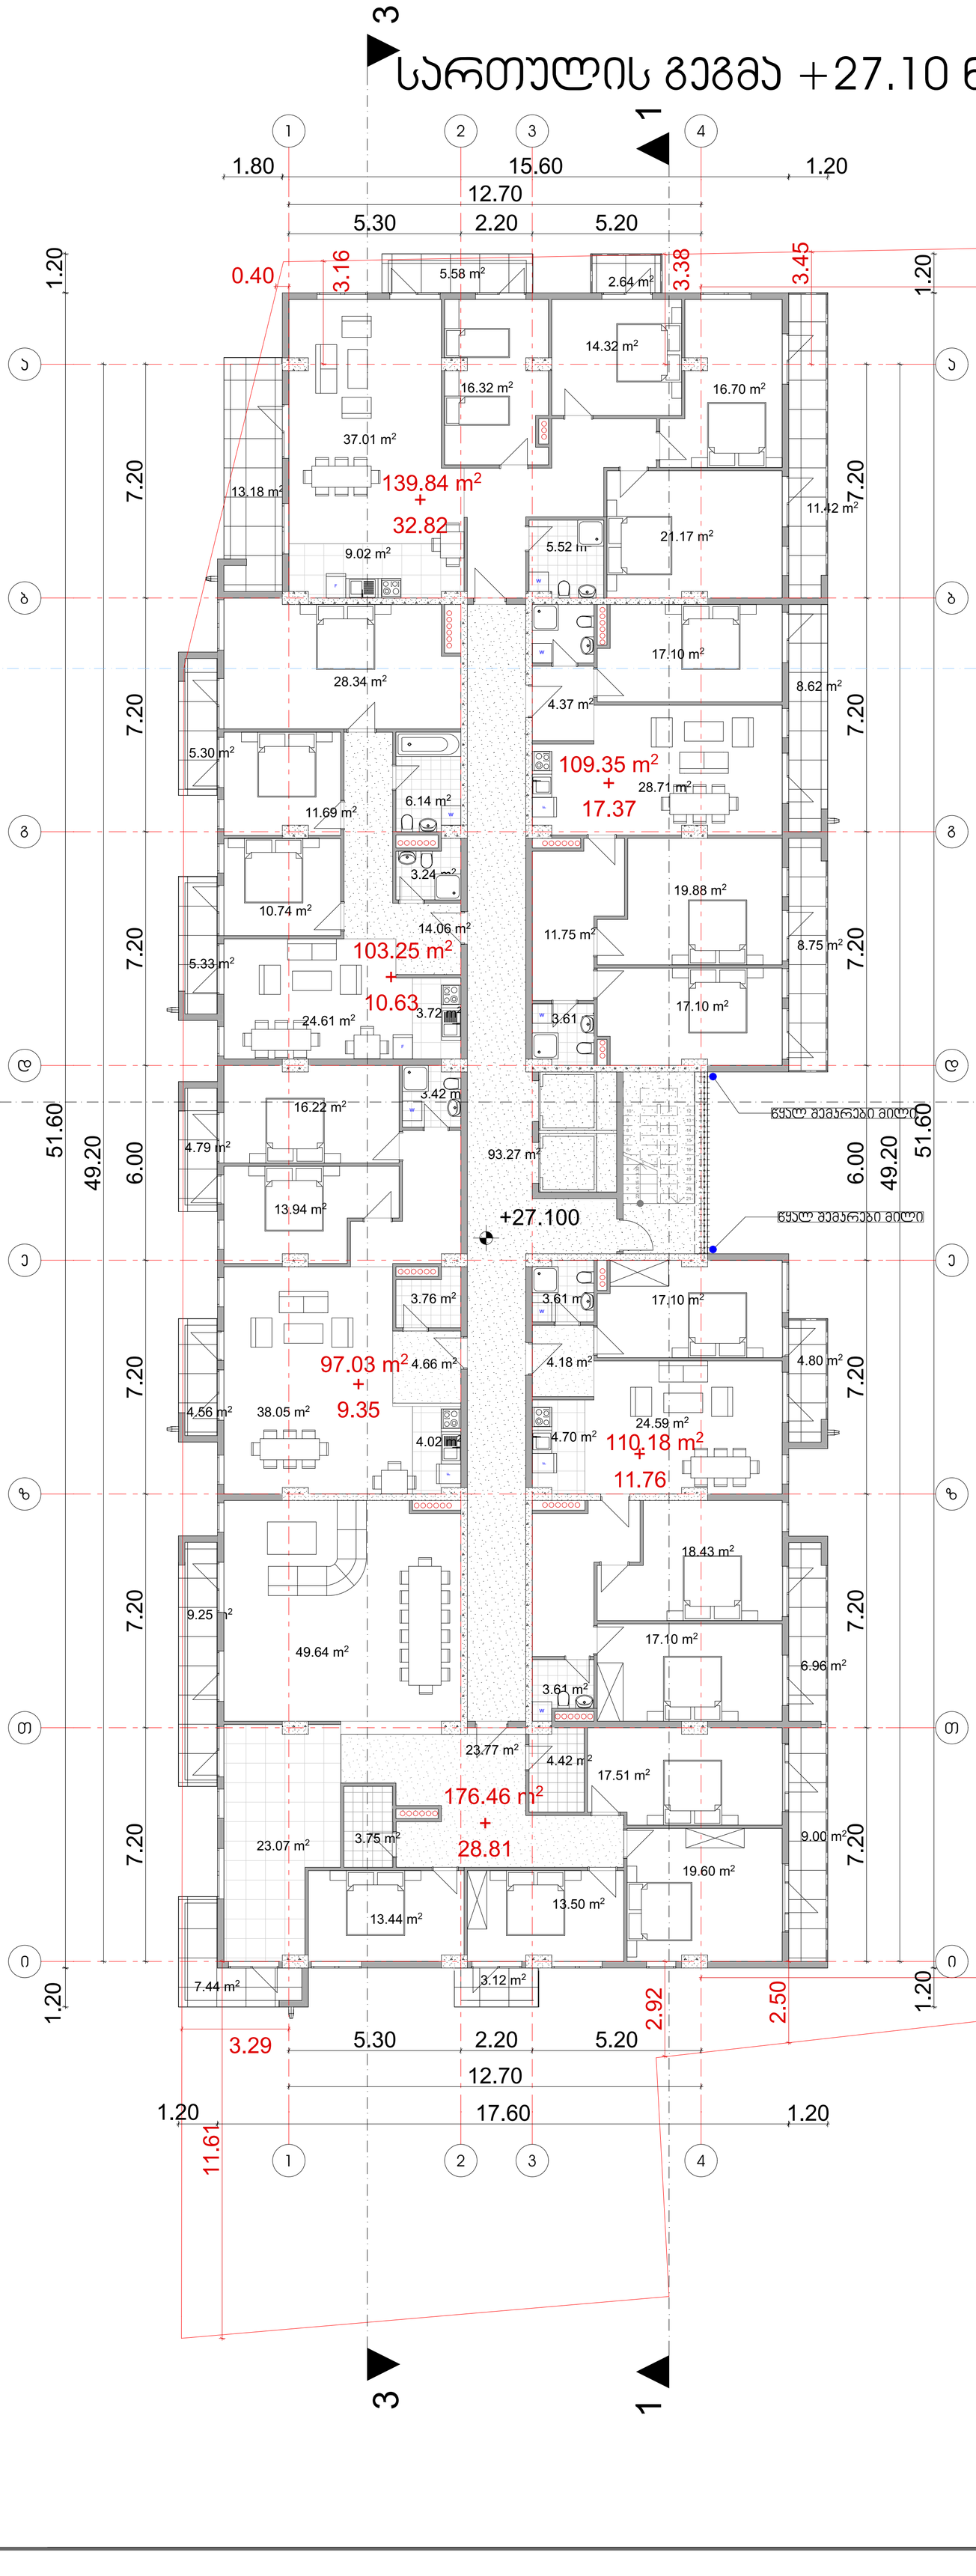

შპს "ნოვა დეველოპმენტ".
აჭართველო. ქ.თბილისის, ვაჟა საბურთალოს რაიონში,პრონშტანტის №47

პირობითი აღნიშვნები

ტექნიკურ ეკონომიური მაჩვენებლები

თანამდებობა	გვარი	ხელმოწერა
დირექტორი	გ.ბიჯისაშვილი	
ავტორი	დ.ცოტნიაშვილი	
თანაავტორი		
დაამუშავა	დ.ცოტნიაშვილი	
შეამოწმა	დ.ცოტნიაშვილი	

დამკვეთი გ.ბიჯისაშვილი

პროექტი

ნახაზი

მისამართი: ქალაქი თბილისი, ქუჩა გოძისაშვილი №22

მასშტაბი	1:100	
თარიღი		
სტადია	ფურცელი	ფურცლები
მ.პ	A-1	

სართულის გეგმა +30.40 ნიშნულზე



შპს "ნოვა დეველოპმენტ".
აჭართველო. ქ.თბილისის, ვაჟა საბურთალოს რაიონში,ყარონშტანტის №47

პირობითი აღნიშვნები

ტექნიკურ ეკონომიური მაჩვენებლები

თანამდებობა	გვარი	ხელმოწერა
დირექტორი	გ.ბიჯიაშვილი	
ავტორი	დ.ცოტნიაშვილი	
თანაავტორი		
დაამუშავა	დ.ცოტნიაშვილი	
შეამოწმა	დ.ცოტნიაშვილი	

დამკვეთი გ.ბიჯიაშვილი

პროექტი

ნახაზი

მისამართი: ქალაქი თბილისი, ქუჩა გრძიშვილი №22

მასშტაბი	1:100		
თარიღი			
სტადია		ფურცელი	ფურცლები
მ.პ		A-1	

სართულის გეგმა +33.70 ნიშნულზე

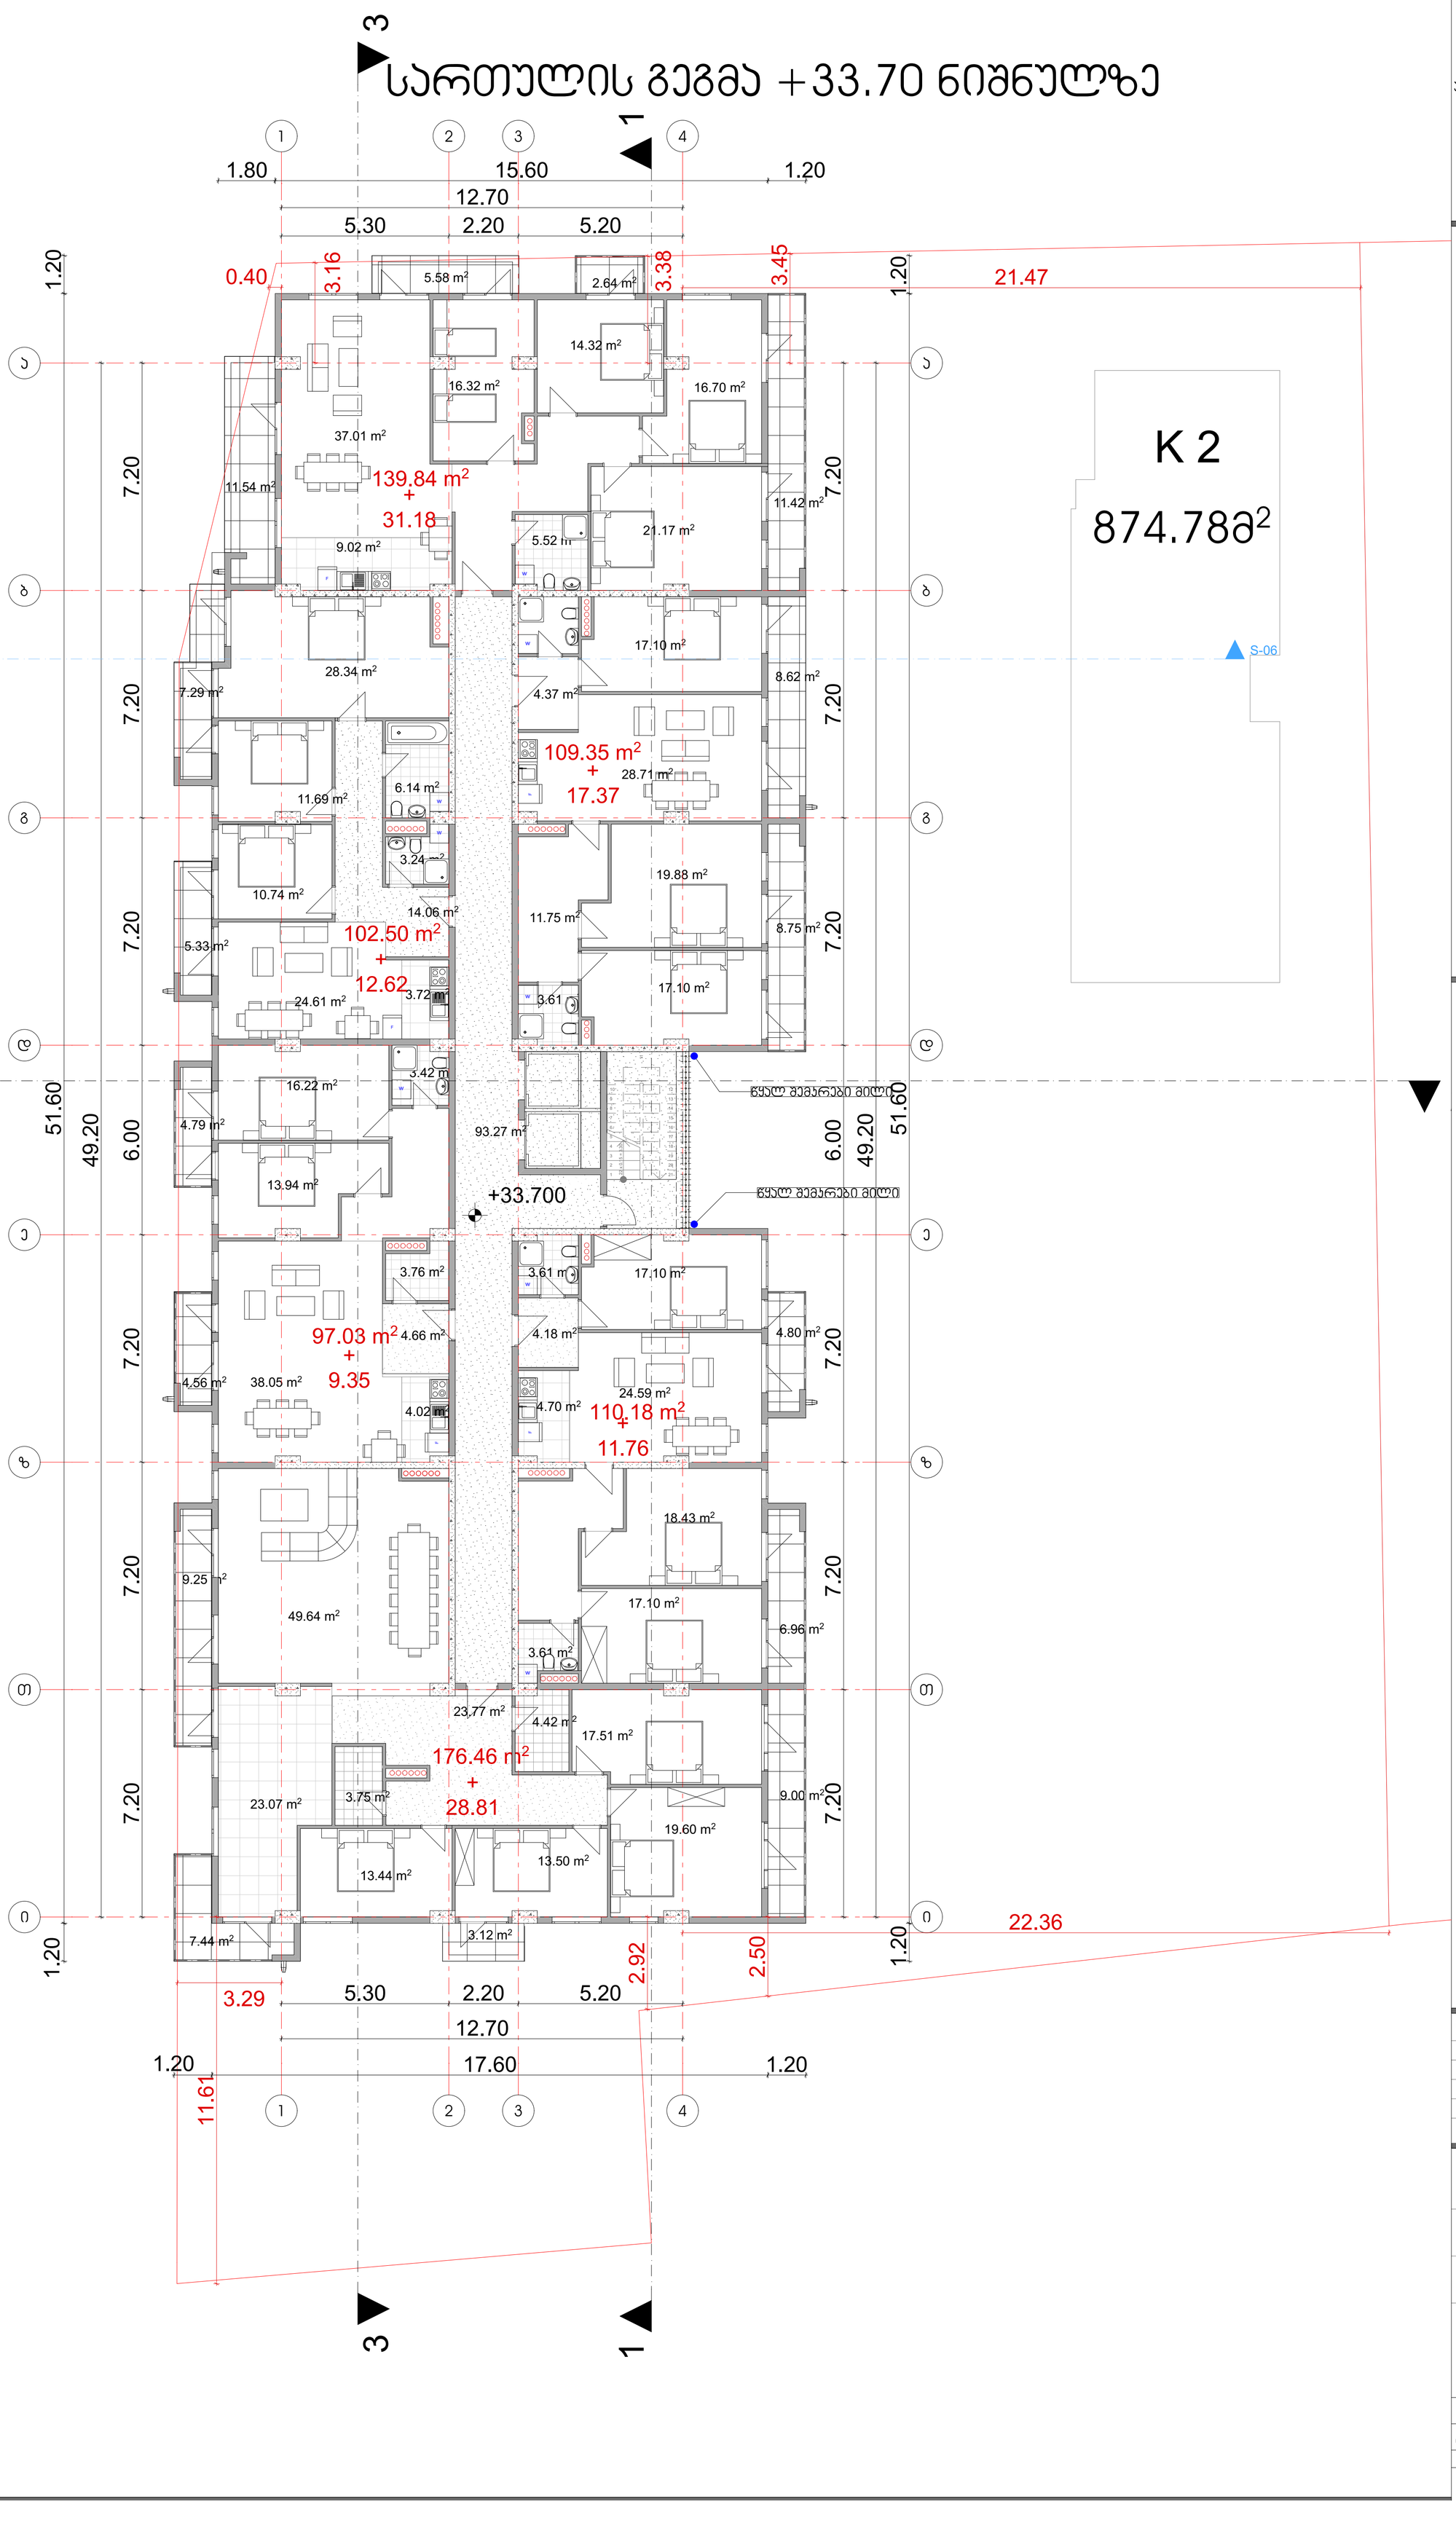

შპს "ნოვა დეველოპმენტ". აჭართველო. ქ.თბილისის, ვაჟა საბურთალოს რაიონში,პრონშტანტის №47

პირობითი აღნიშვნები

ტექნიკურ ეკონომიური მაჩვენებლები

თანამდებობა	გვარი	ხელმოწერა
დირექტორი	გ.ბიჯისაშვილი	
აპტორი	დ.ცოტნიაშვილი	
თანაავტორი		
დაამუშავა	დ.ცოტნიაშვილი	
შეამოწმა	დ.ცოტნიაშვილი	

დამკვეთი გ.ბიჯისაშვილი

პროექტი

ნახაზი

მისამართი: ქალაქი თბილისი, ქუჩა გოძისაშვილი №22

მასშტაბი	1:100	
თარიღი		
სტადია	ფურცელი	ფურცლები
მ.პ	A-1	

სართულის გეგმა +37.00 ნიშნულზე



შპს "ნოვა დეველოპმენტ".
აჭართველო. ქ.თბილისის, ვაჟა საბურთალოს რაიონში,ყარონშტანტის №47

პირობითი აღნიშვნები

ტექნიკურ ეკონომიური მაჩვენებლები

თანამდებობა	გვარი	ხელმოწერა
დირექტორი	გ.ბიჯისაშვილი	
ავტორი	დ.ცოტნიაშვილი	
თანაავტორი		
დაამუშავა	დ.ცოტნიაშვილი	
შეამოწმა	დ.ცოტნიაშვილი	

დამკვეთი გ.ბიჯისაშვილი

პროექტი

ნახაზი

მისამართი: ქალაქი თბილისი, ქუჩა გრძელიაშვილი №22

მასშტაბი	1:100	
თარიღი		
სტადია	ფურცელი	ფურცლები
მპ	A-1	

სართულის გეგმა +40.30 ნიშნულზე

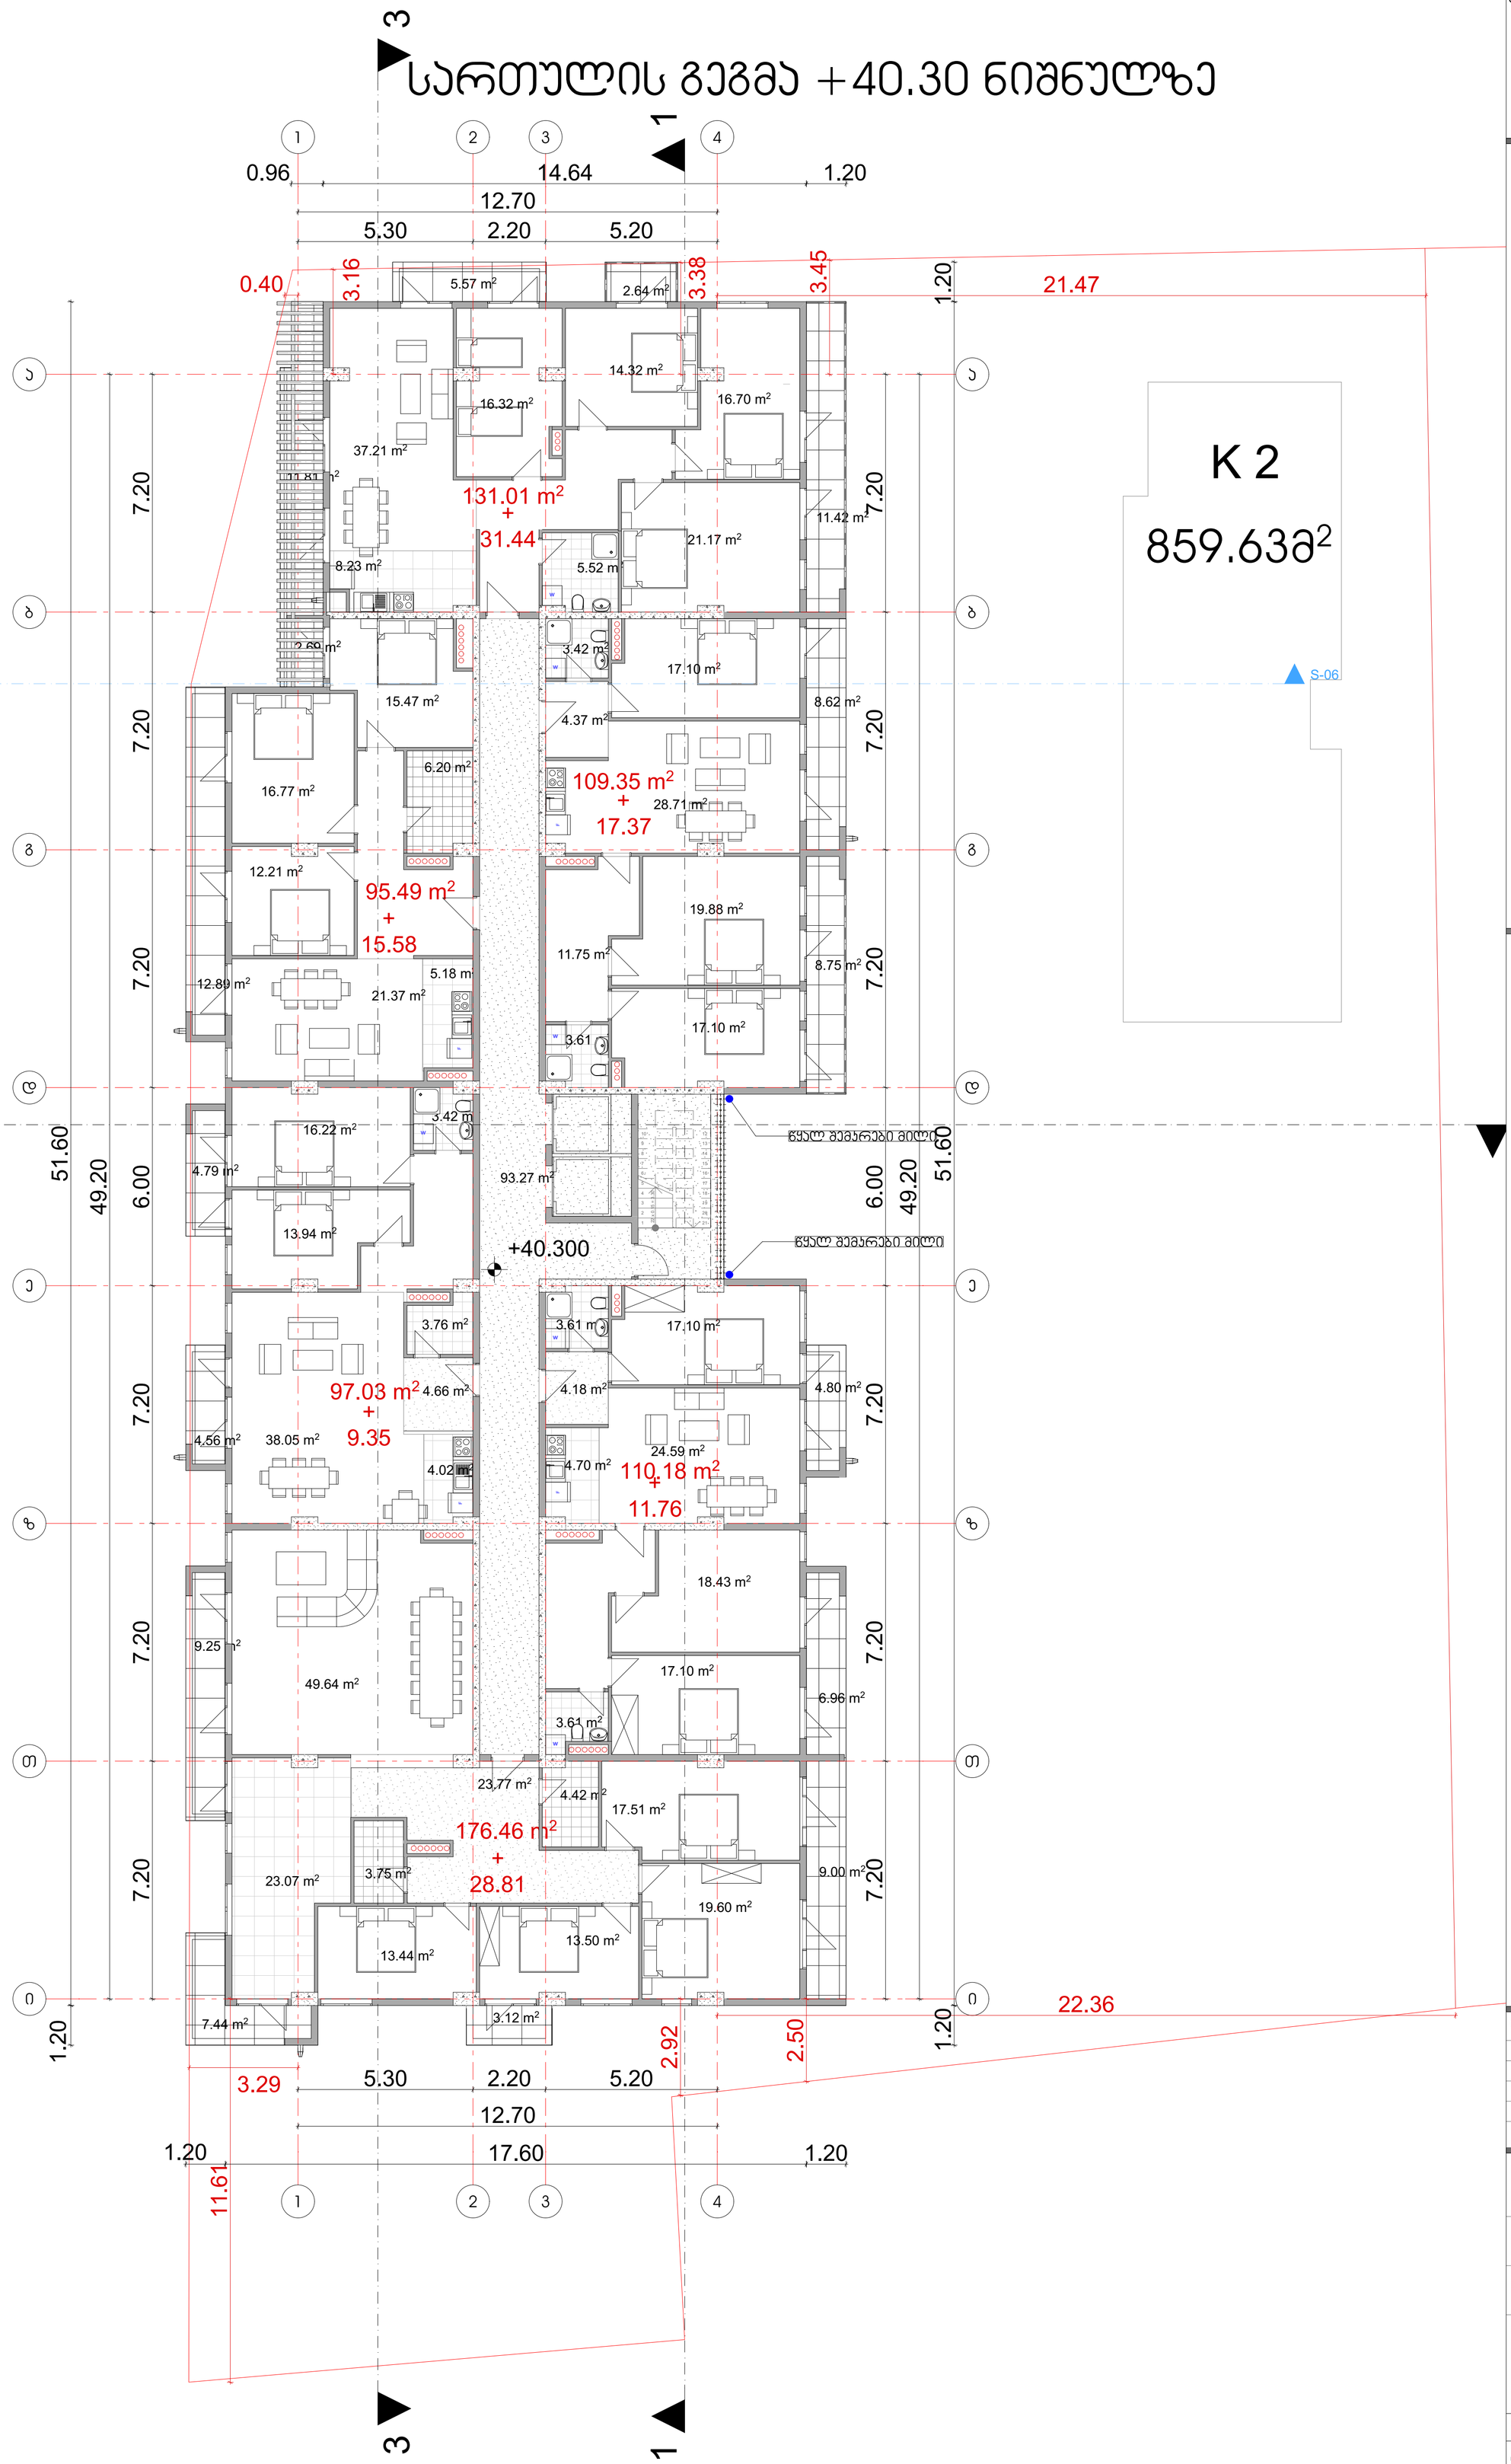

K 2

859.63მ²

S-06

2

3

1

შპს "ნოვა დეველოპმენტ". აჭართველო. ქ.თბილისის, ვაჟა საბურთალოს რაიონში,პრონშტანტის №47	
პირობითი აღნიშვნები	
ტექნიკურ ეკონომიური მაჩვენებლები	

თანამდებობა	გვარი	ხელმოწერა
დირექტორი	გ.ბიჯისაშვილი	
ავტორი	დ.ცოტნიაშვილი	
თანაავტორი		
დაამუშავა	დ.ცოტნიაშვილი	
შეამოწმა	დ.ცოტნიაშვილი	

დამკვეთი გ.ბიჯისაშვილი

პროექტი

ნახაზი

მისამართი: ქალაქი თბილისი, ქუჩა გრძნიაშვილი №22

მასშტაბი	1:100		
თარიღი			
სტადია		ფურცელი	ფურცლები
მ.პ		A-1	

სართულის გეგმა +43.60 ნიშნულზე

შპს "ნოვა დეველოპმენტ".
აჭართველო. ქ.თბილისის, ვაჟა საბურთალოს რაიონში,ყარონშტანტის №47

პირობითი აღნიშვნები

K 2

817.39 მ²

S-06

ტექნიკურ ეკონომიური მაჩვენებლები

თანამდებობა	გვარი	ხელმოწერა
დირექტორი	გ.ბიჯისაშვილი	
ავტორი	დ.ცოტნიაშვილი	
თანაავტორი		
დაამუშავა	დ.ცოტნიაშვილი	
შეამოწმა	დ.ცოტნიაშვილი	

დამკვეთი გ.ბიჯისაშვილი

პროექტი

ნახაზი

მისამართი: ქალაქი თბილისი, ქუჩა გორძიაშვილი №22

მასშტაბი	1:100	
თარიღი		
სტადია	ფერცელი	ფერცლები
მ.პ	A-1	

სართულის გეგმა +46.90 ნიშნულზე

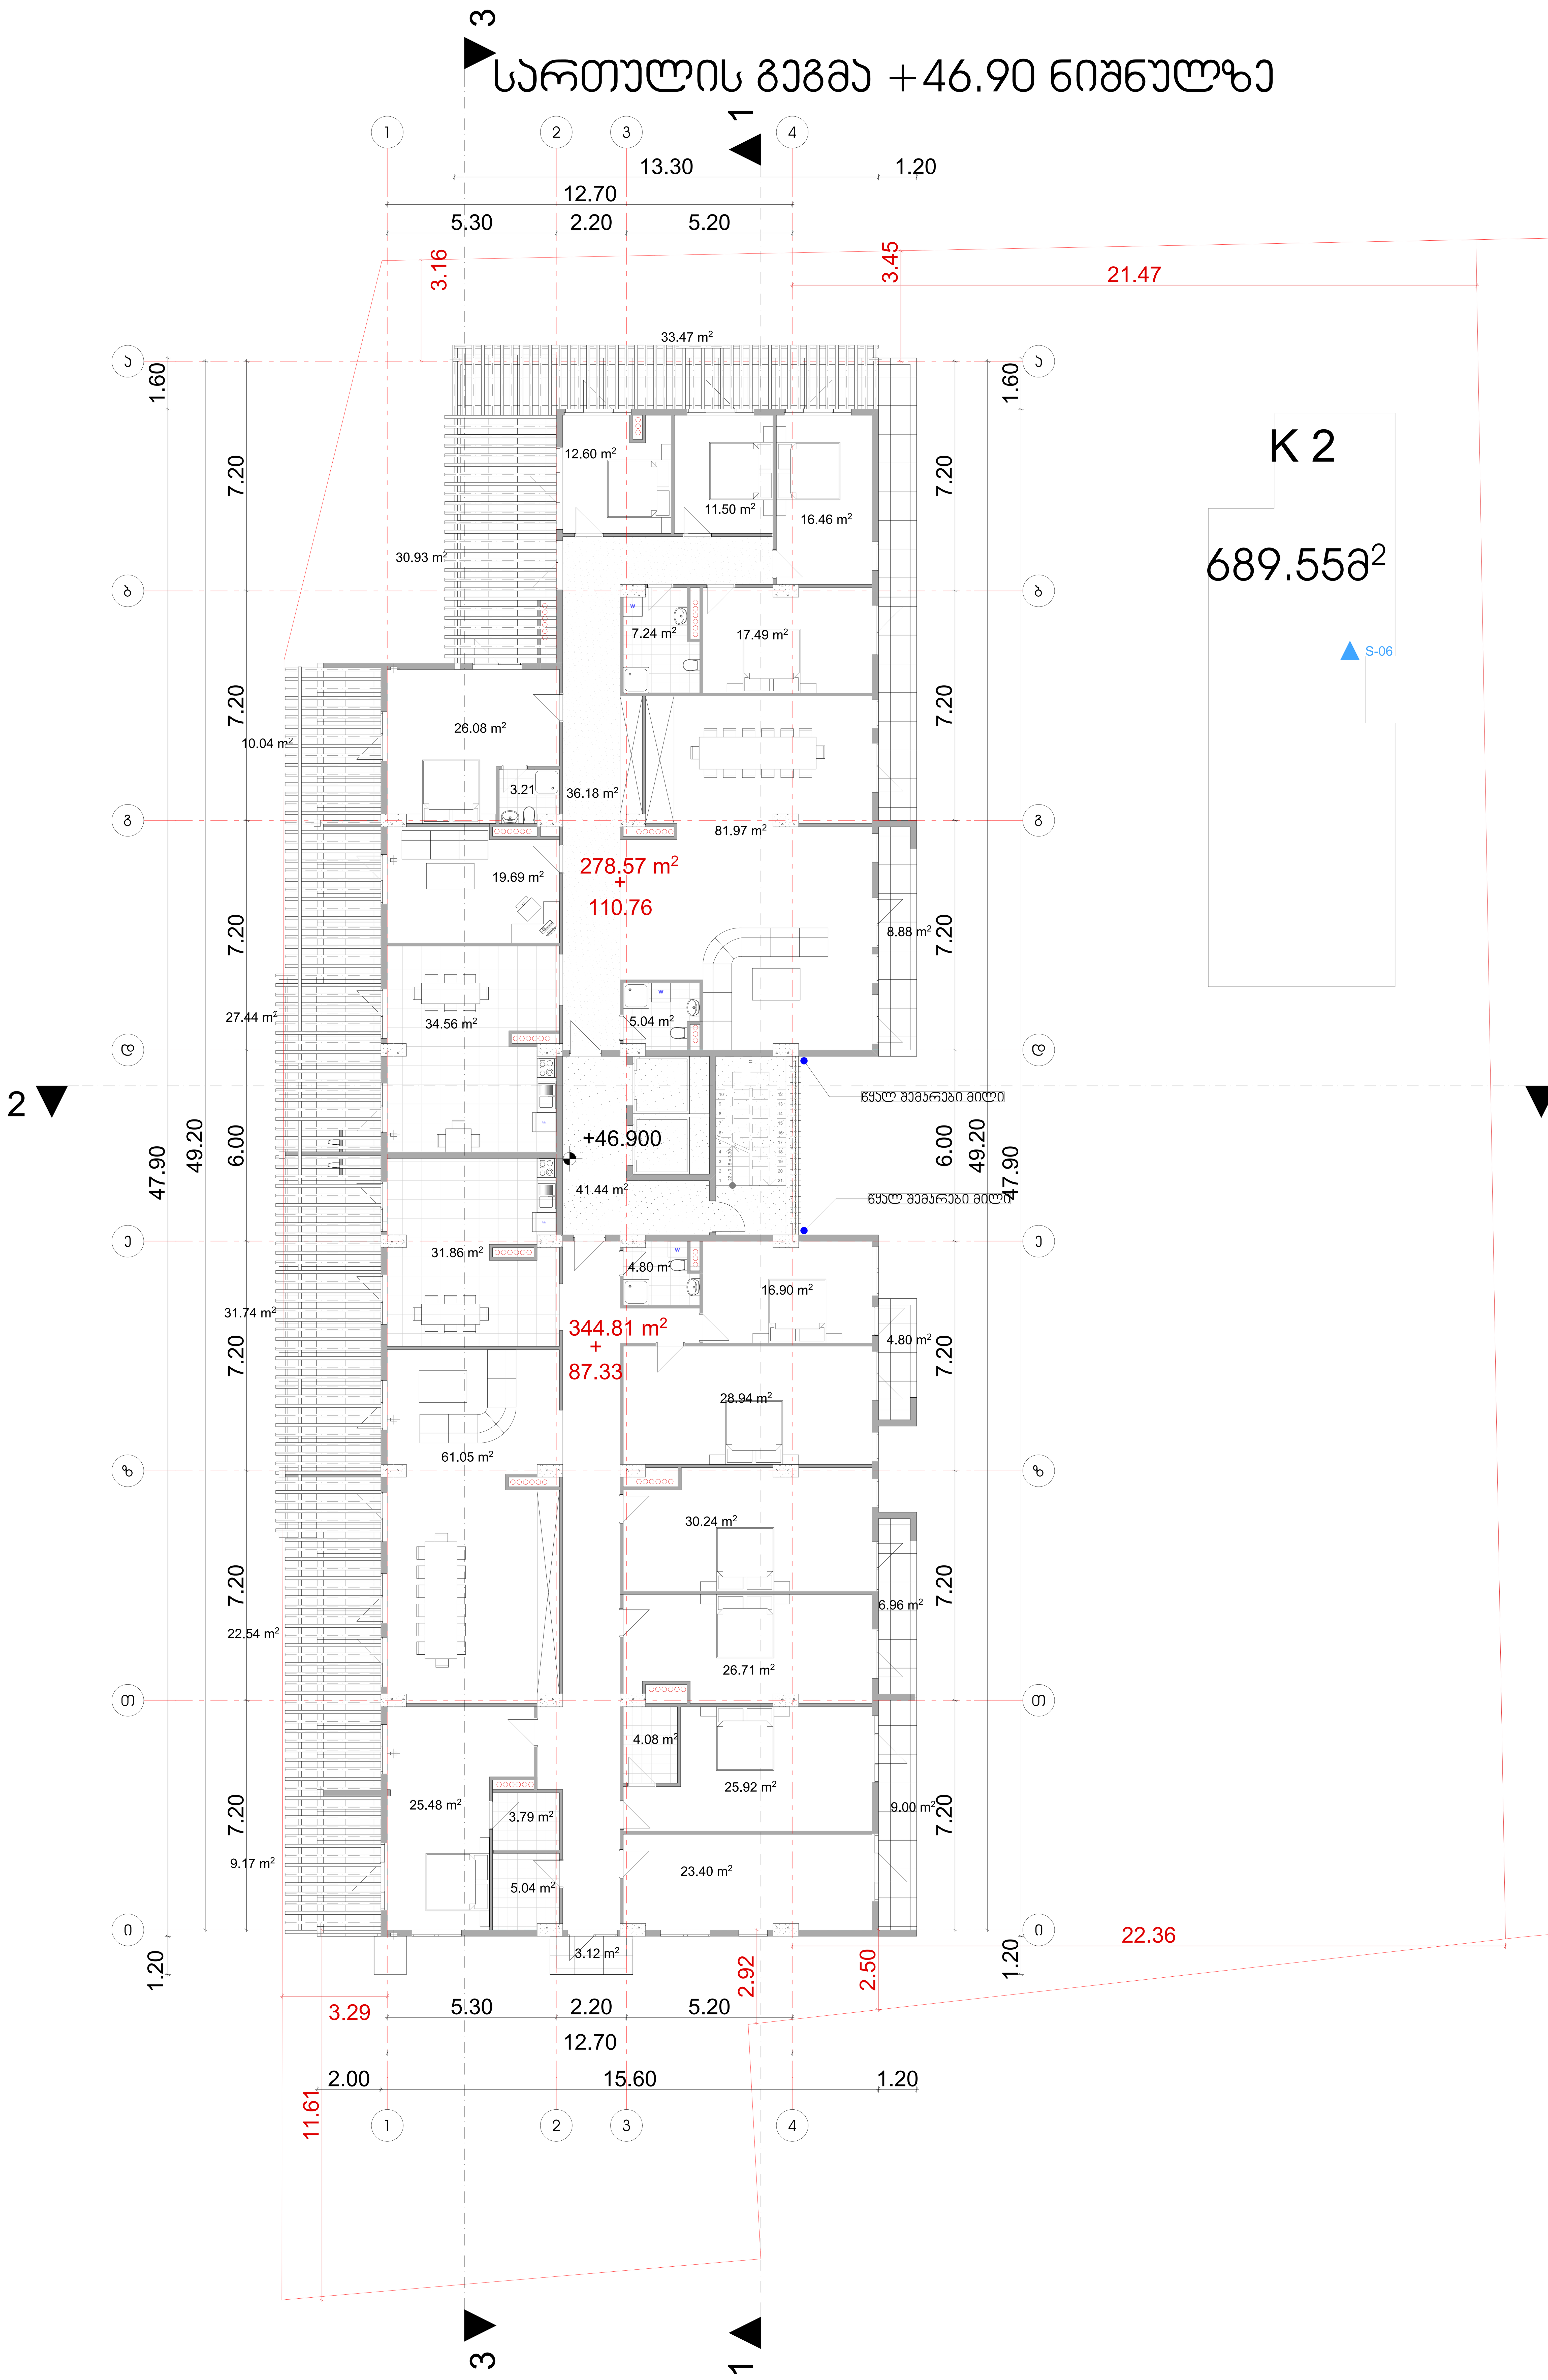

შპს "ნოვა დეველოპმენტ".
აქართველო. ქ.თბილისის, ვაკე საბურთალოს
რაიონში,კრონშტანტის №47

პირობითი აღნიშვნები

ტექნიკურ ეკონომიური მაჩვენებლები

თანამდებობა	გვარი	ხელმოწერა
დირექტორი	გ.ბიჭიკაშვილი	
ავტორი	დ.ცოტნიაშვილი	
თანაავტორი		
დამუშავა	დ.ცოტნიაშვილი	
შეამოწმა	დ.ცოტნიაშვილი	

დამკვეთი გ.ბიჭიკაშვილი

პროექტი

ნახაზი

მისამართი: ქალაქი თბილისი, ქუჩა გოძიაშვილი №22

მასშტაბი	1:100		
თარიღი			
სტადია		ფურცელი	ფურცლები
მ.პ		A-1	

სართულის გეგმა +50.20 ნიშნულზე

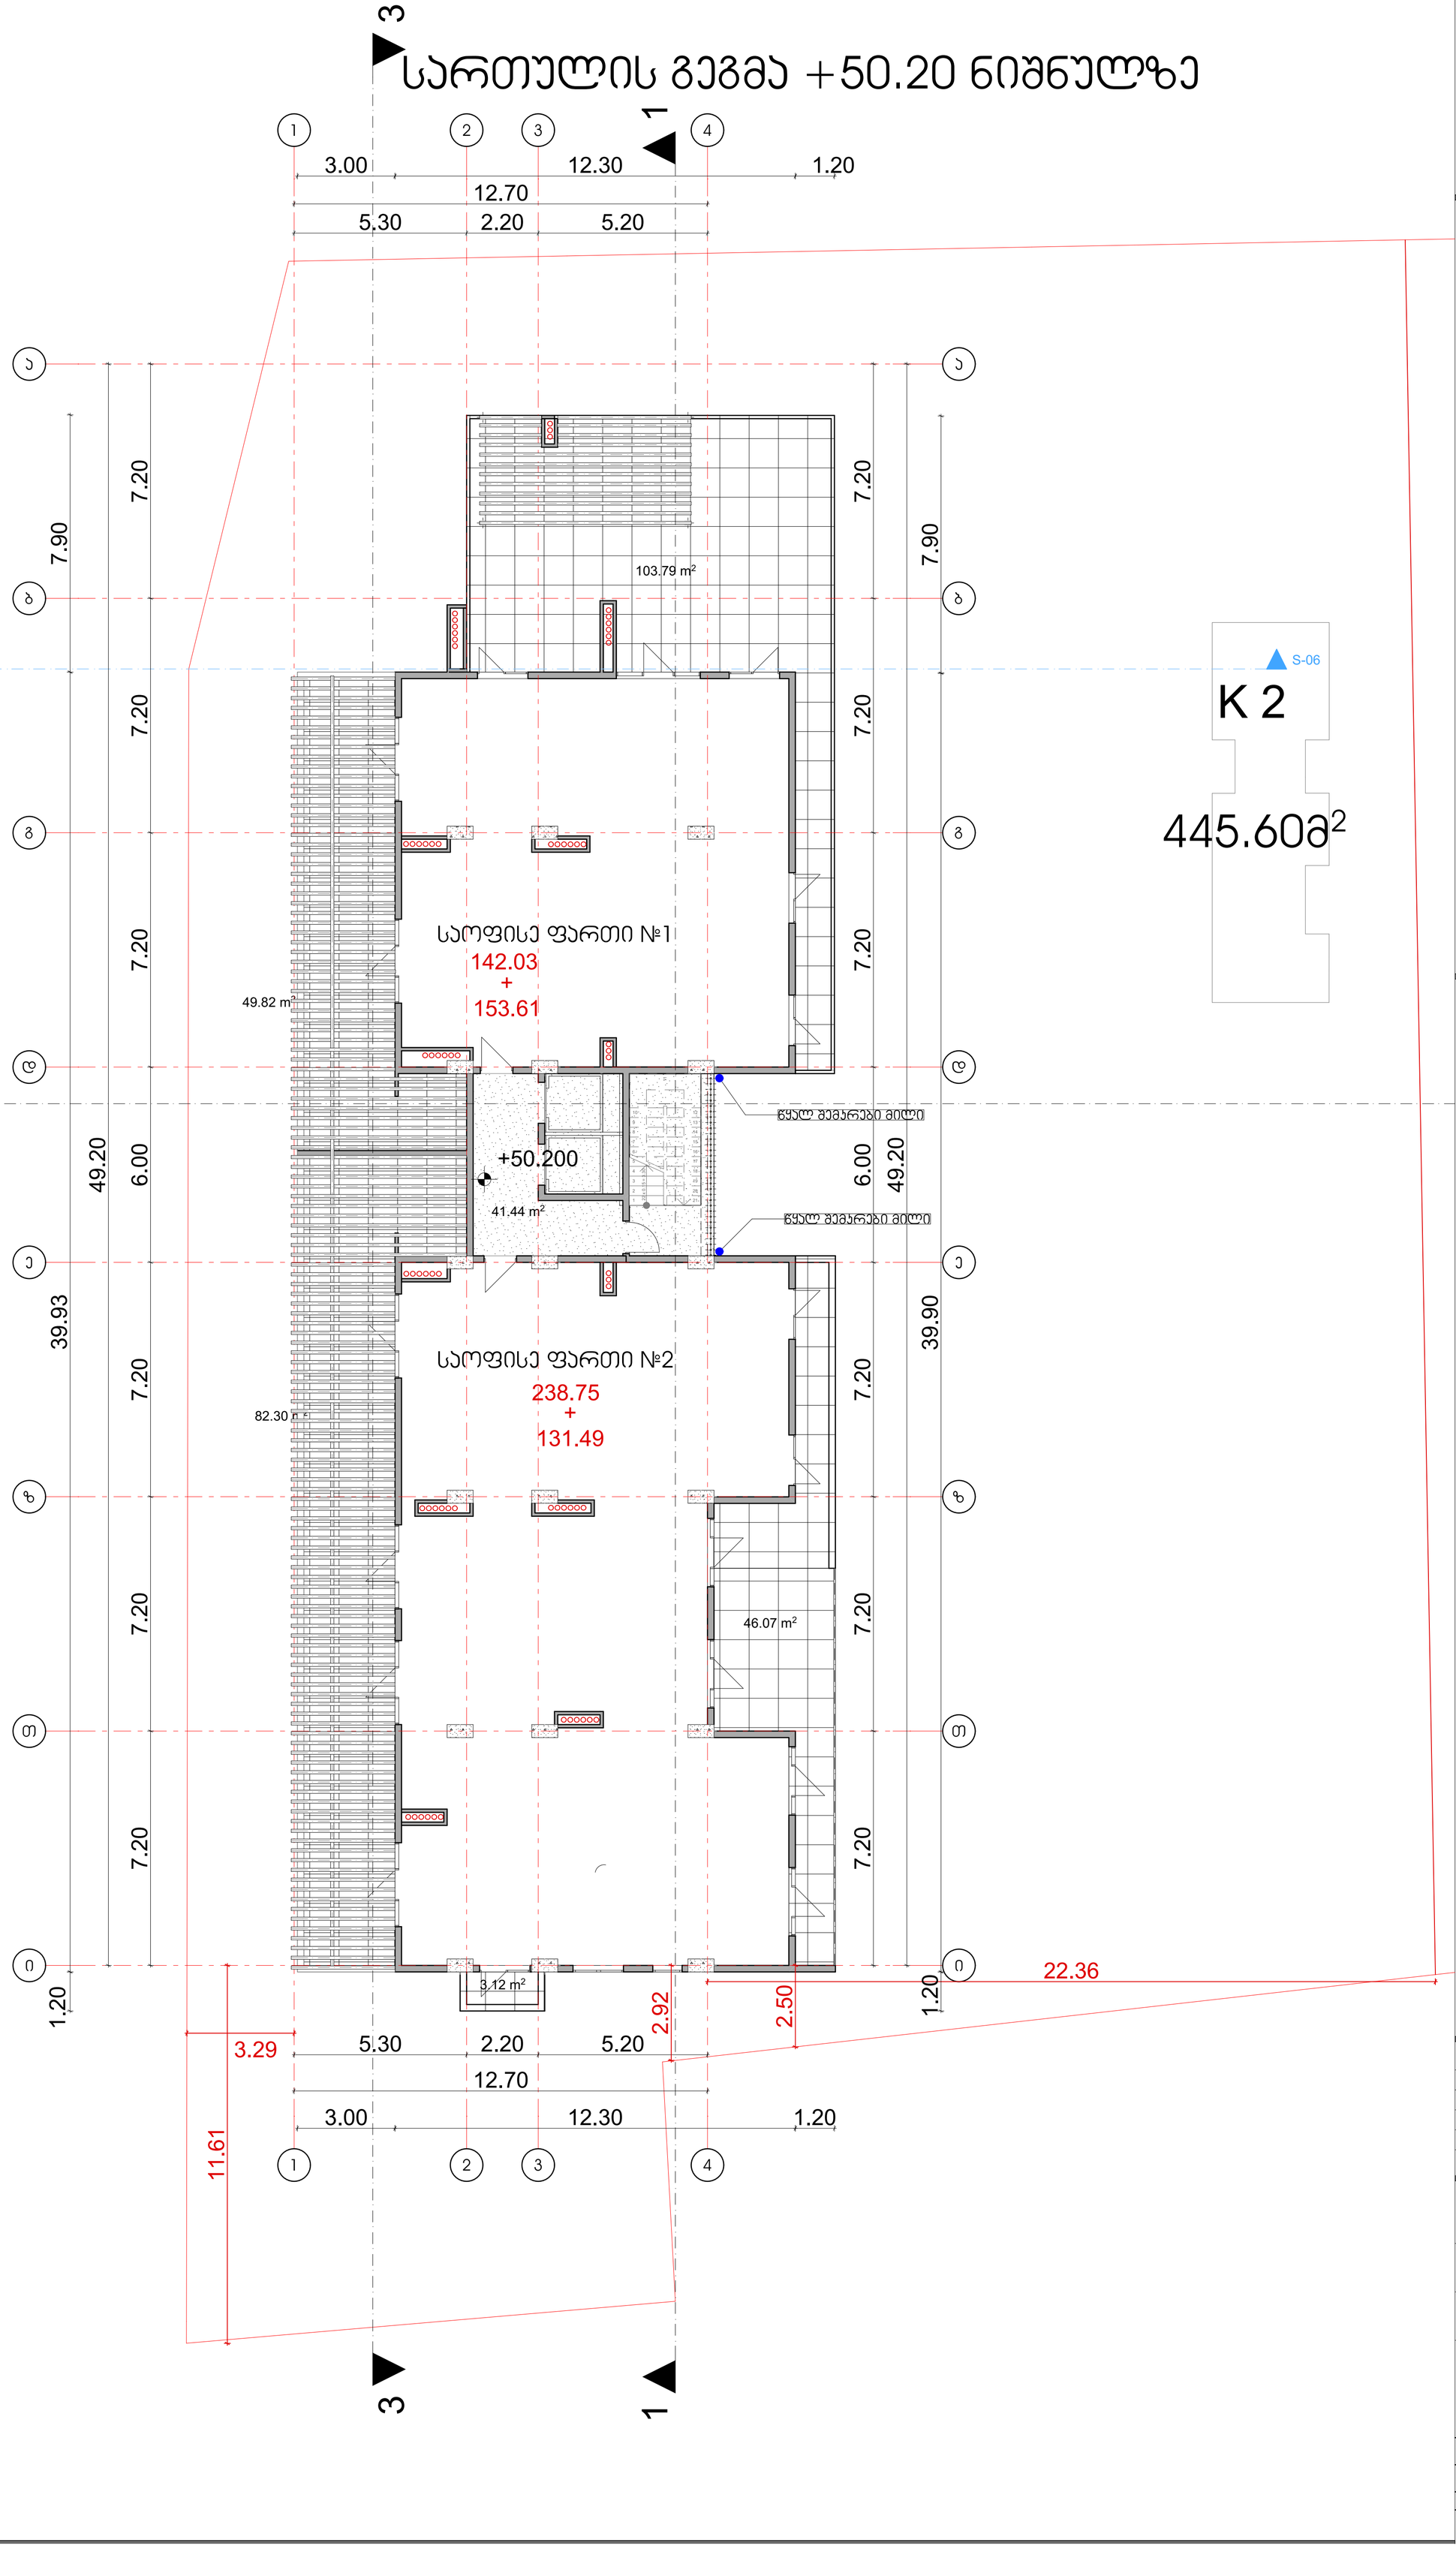

შპს "ნოვა დეველოპმენტ".
აჭართველო. ქ.თბილისის, ვაჟა საბურთალოს რაიონში,პარონშტანტის №47

პირობითი აღნიშვნები

ტექნიკურ ეკონომიური მაჩვენებლები

თანამდებობა	გვარი	ხელმოწერა
დირექტორი	გ.ბიჯისაშვილი	
აჯტორი	დ.ცოტნიაშვილი	
თანაავტორი		
დაამუშავა	დ.ცოტნიაშვილი	
შეამოწმა	დ.ცოტნიაშვილი	

დამკვეთი გ.ბიჯისაშვილი

პროექტი

ნახაზი

მისამართი: ქალაქი თბილისი, ქუჩა გოძისაშვილი №22

მასშტაბი	1:100	
თარიღი		
სტადია	ფურცელი	ფურცლები
მ.პ	A-1	

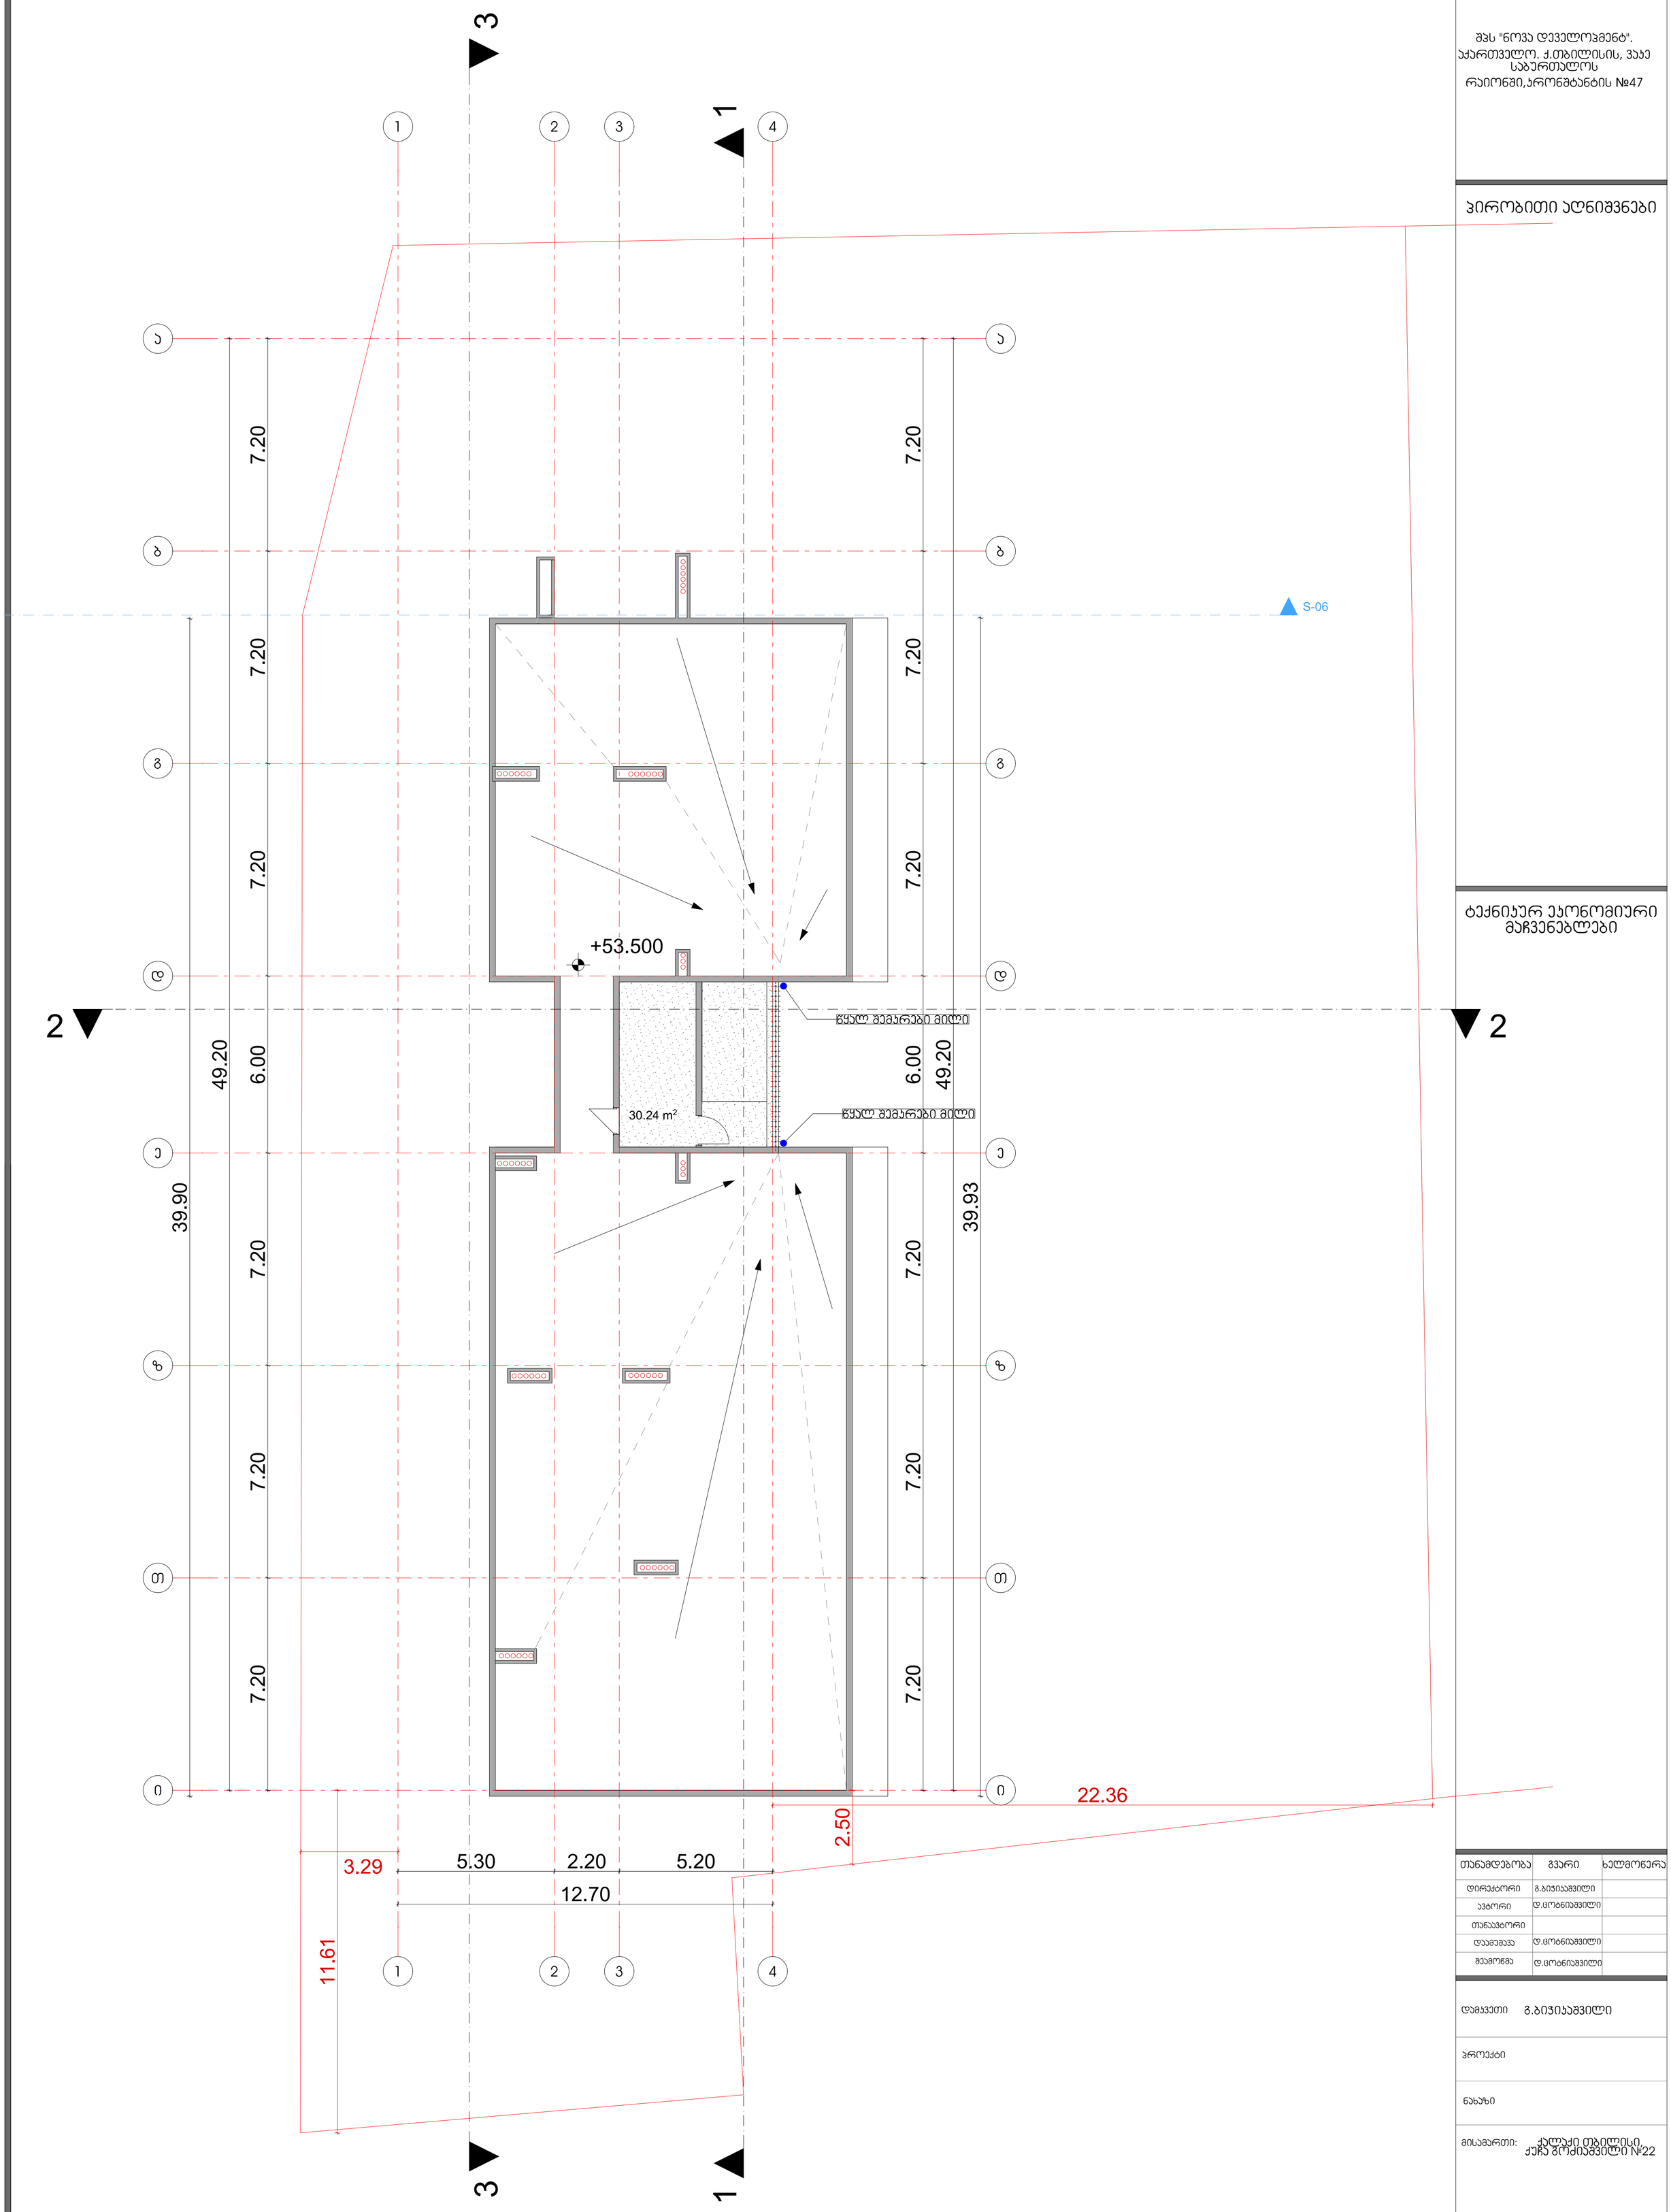

შპს "ნოვა დეველოპმენტ".
აჭართველო. ქ.თბილისის, ვაჟა საბურთალოს რაიონში,ყარონშტანტის №47

პირობითი აღნიშვნები

ტექნიკურ ეკონომიური მაჩვენებლები

თანამდებობა	გვარი	ხელმოწერა
დირექტორი	გ.ბიჯისაშვილი	
აჯტორი	დ.ცოტნიაშვილი	
თანაავტორი		
დაამუშავა	დ.ცოტნიაშვილი	
შეამოწმა	დ.ცოტნიაშვილი	

დამკვეთი გ.ბიჯისაშვილი

პროექტი

ნახაზი

მისამართი: ქალაქი თბილისი, ქუჩა გოძისაშვილი №22

მასშტაბი	1:100	
თარიღი		
სტადია	ფურცელი	ფურცლები
მ.პ	A-1	

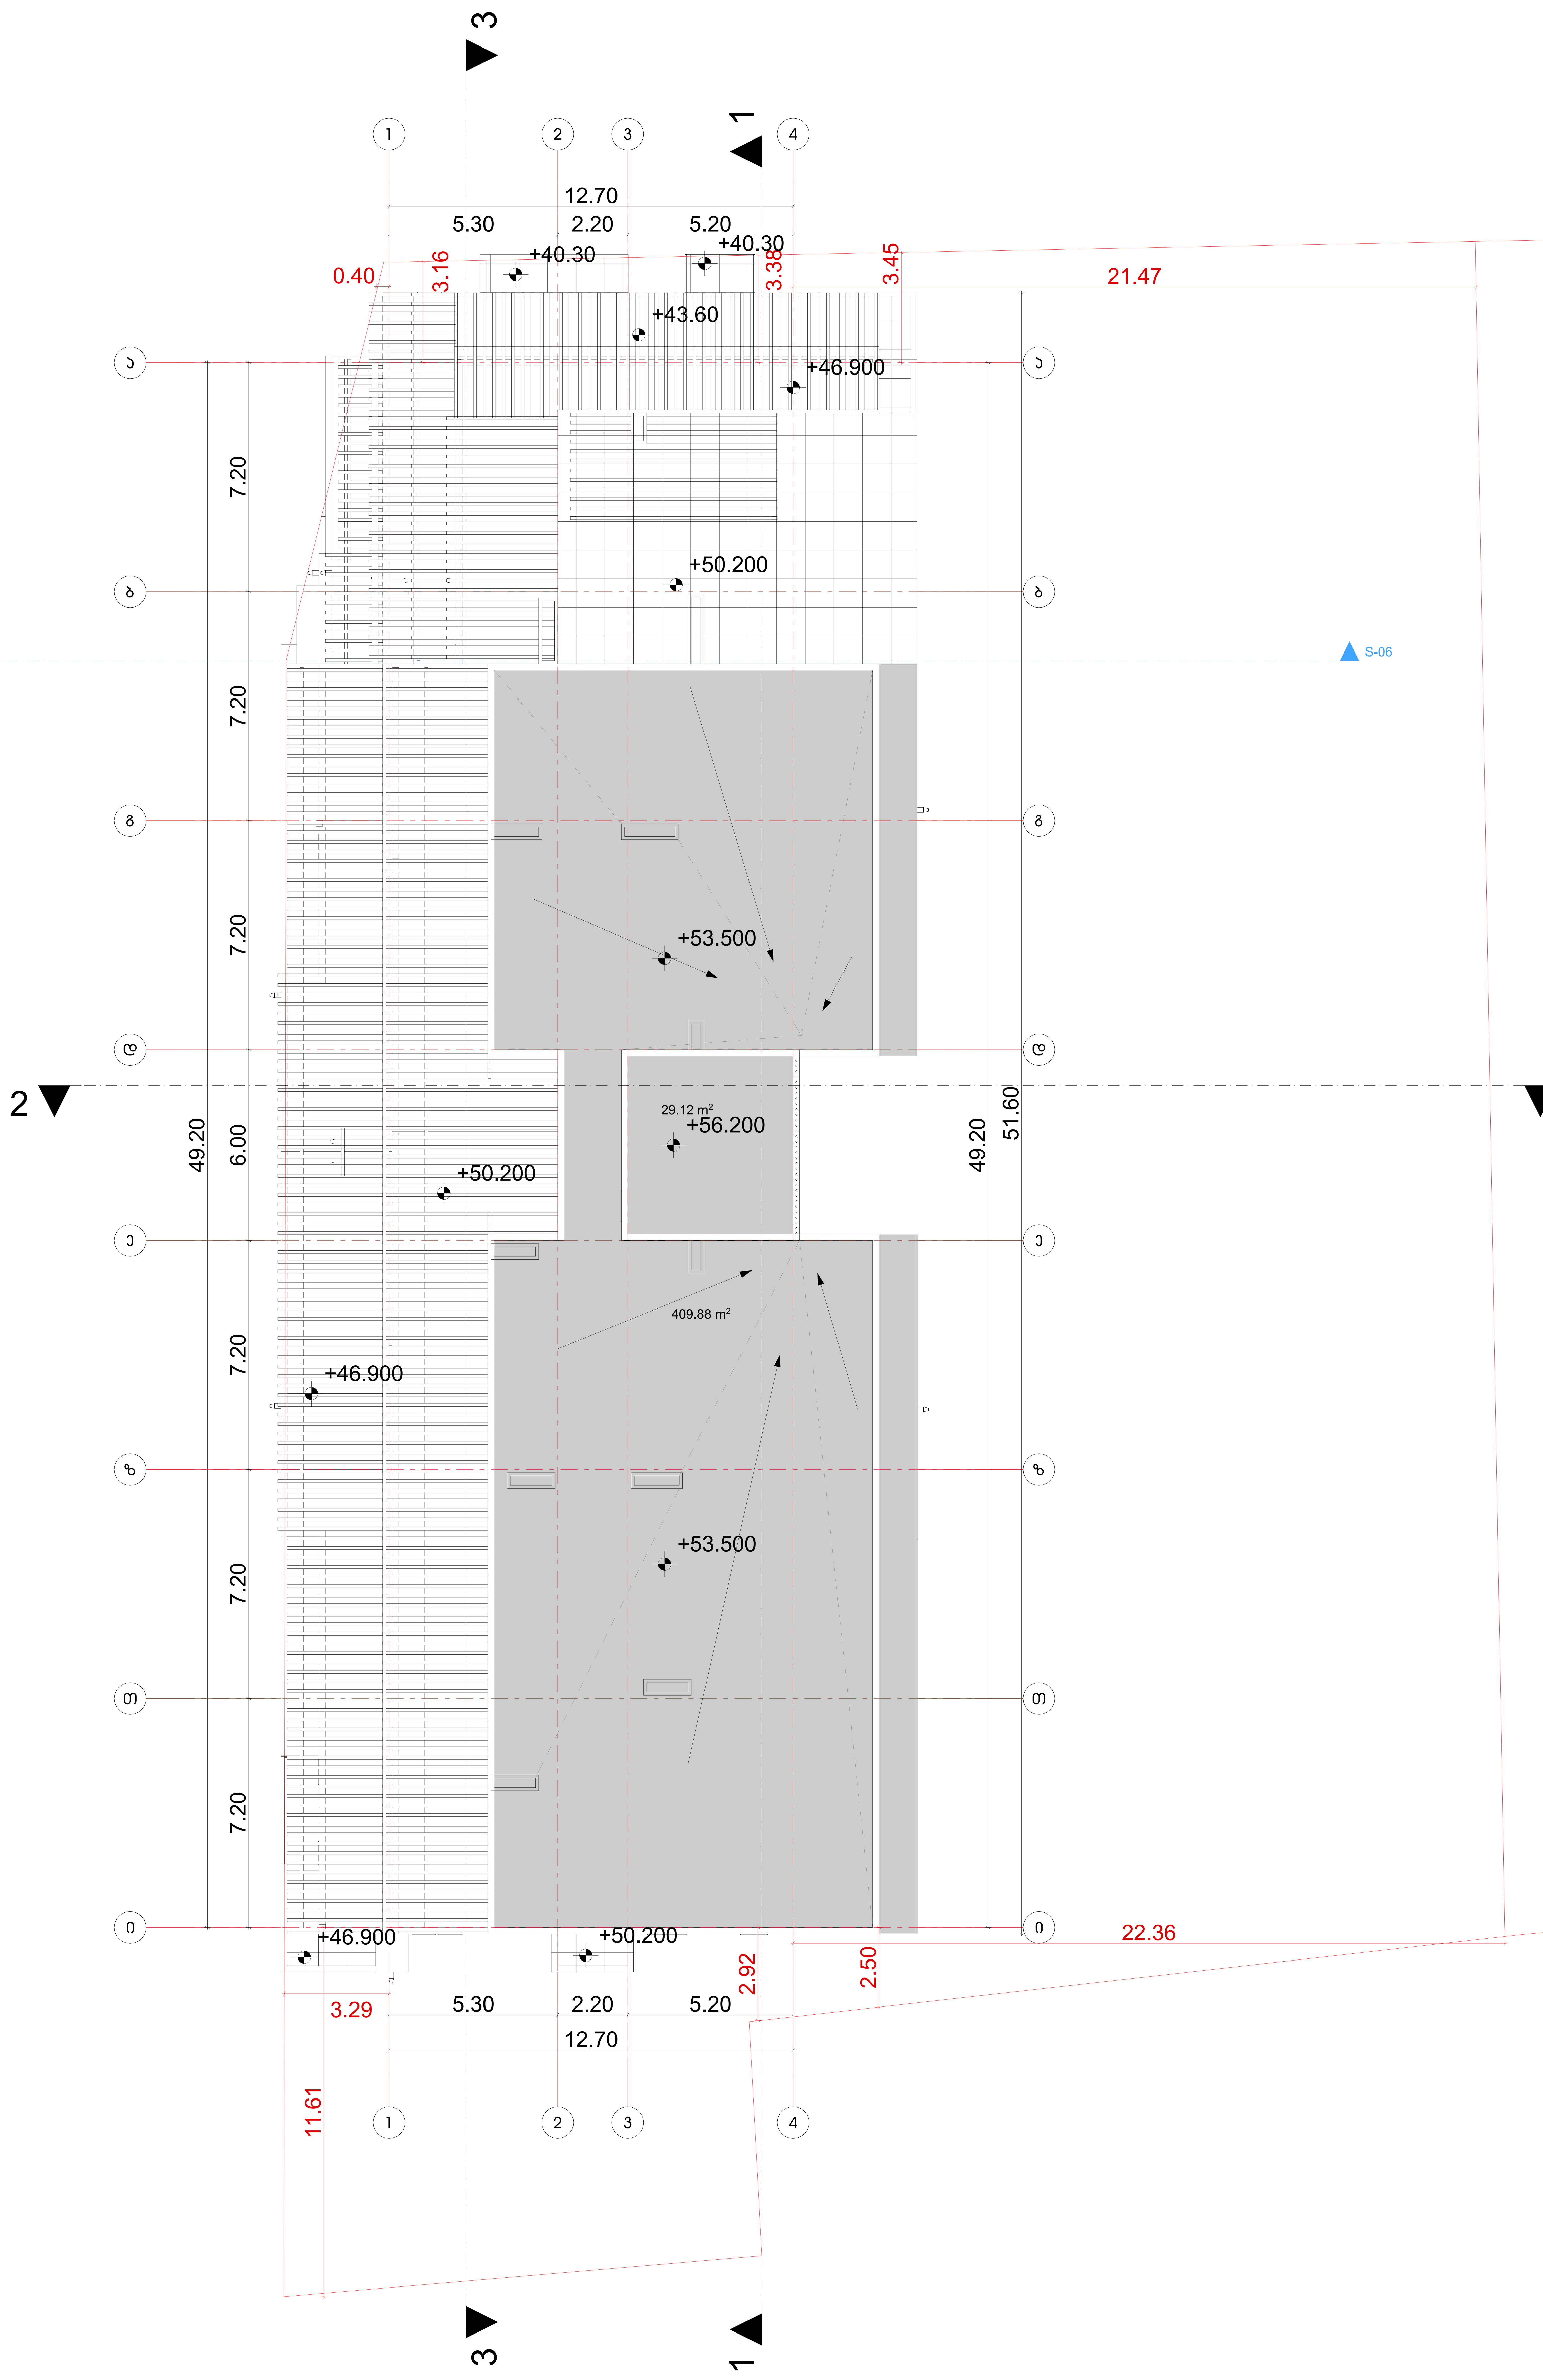

შპს "ნოვა დეველოპმენტ".
აქართველო. ქ.თბილისის, ვაკე საბურთალოს
რაიონში,კრონშტანტის №47

პირობითი აღნიშვნები

ტექნიკურ ეკონომიური მაჩვენებლები

თანამდებობა	გვარი	ხელმოწერა
დირექტორი	გ.ბიჭიკაშვილი	
ავტორი	დ.ცოტნიაშვილი	
თანაავტორი		
დამუშავა	დ.ცოტნიაშვილი	
შეამოწმა	დ.ცოტნიაშვილი	

დამკვეთი გ.ბიჭიკაშვილი

პროექტი

ნახაზი

მისამართი: ქალაქი თბილისი, ქუჩა გოძიაშვილი №22

მასშტაბი	1:100
თარიღი	

სტადია	ფურცელი	ფურცლები
მ.პ	A-1	