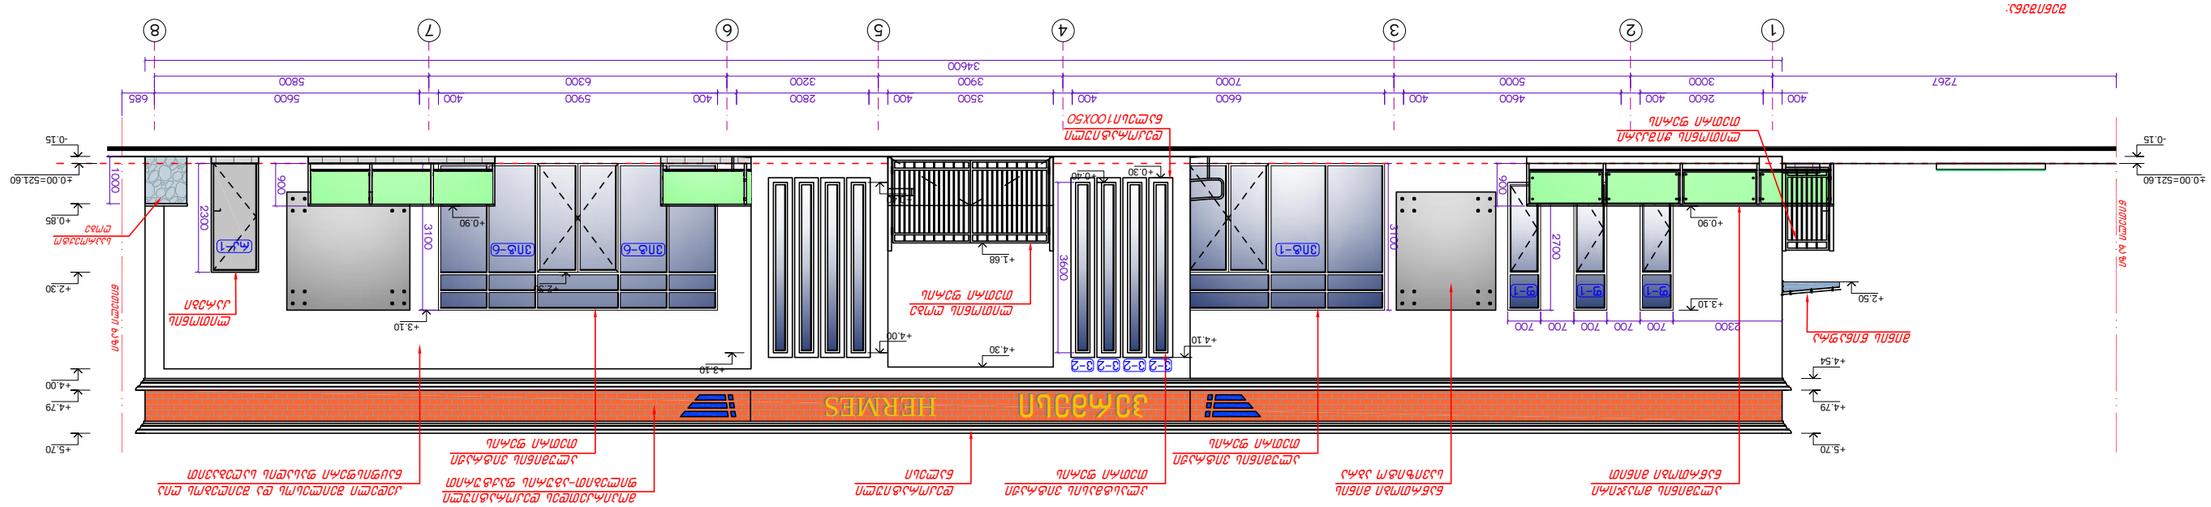
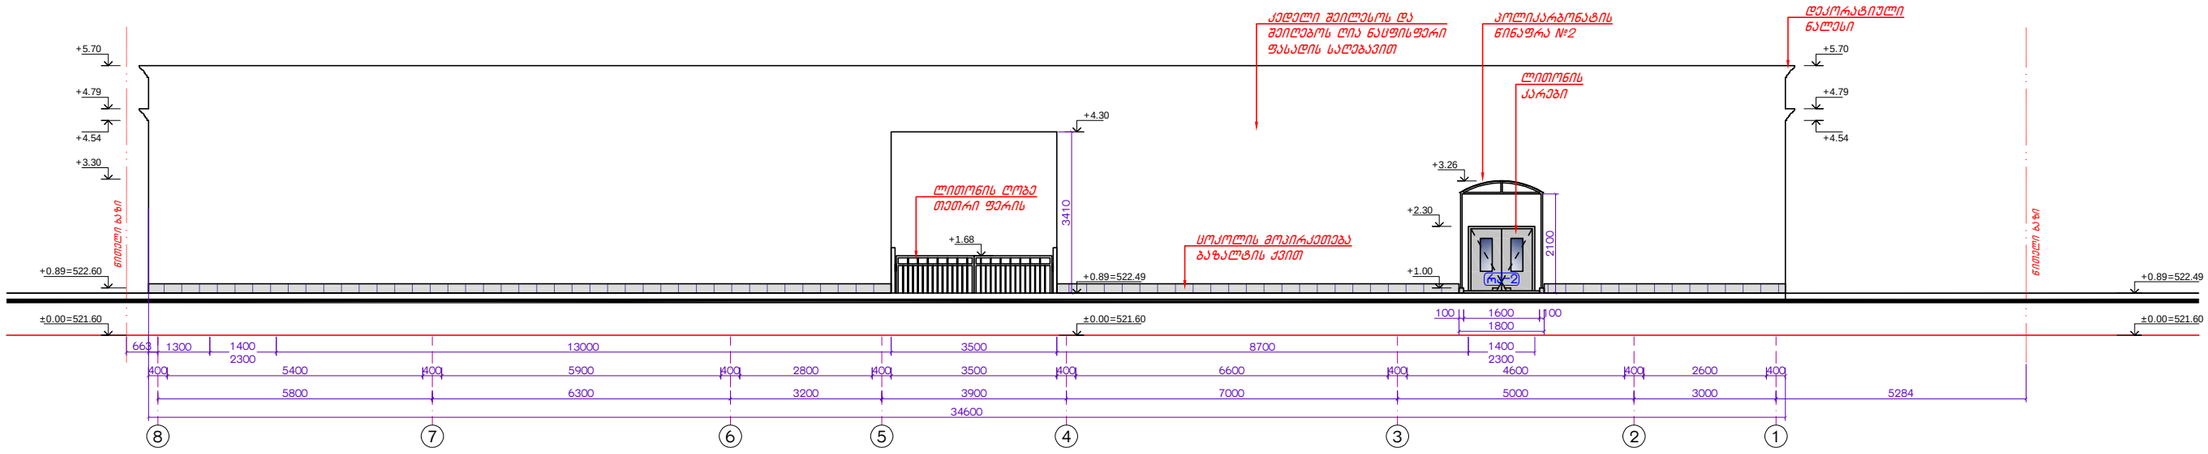

1
2
3
4
5
6
7
8
7267
400
3000
2600
400
5000
4600
400
7000
6600
400
3500
400
3900
5900
400
6300
5800
400
3200
2800
400
5600
685
34600
+0.00=521.60
-0.15
+0.85
+2.30
+3.10
+4.00
+4.79
+5.70
+0.30
+1.68
+4.10
+4.30
+0.40
+0.90
+2.50
+4.54
1000
2300
900
3100
3600
2700
700
700
700
700
700
2300

ფასადი „8-1“ ღერძებში
მ. 1:100



შენიშვნა:
1. ფასადის ფერი შეთანხმდეს დამკვეთთან

დირექტორი	ლ. გელენიძე		ქ. ოზიორსში, შპს „კერძო-ადმინისტრაციული (ოფისი) და დამხმარე შენობა-ნაგებობა (საწყობი) (ს/კ 01.16.04.001.038)	ფურც.	შეკვეთა	ფ.რაოდ.
არქიტექტორი	ა. კვარაცხელია			ა-18	№96	37
კონსტრუქტორი	თ.ლაზარაშვილი					
			არქიტექტურული ნაწილი	შ.პ.ს. „საქპროექტარქიტექტურა“		
			ფასადი „8-1“ ღერძებში			



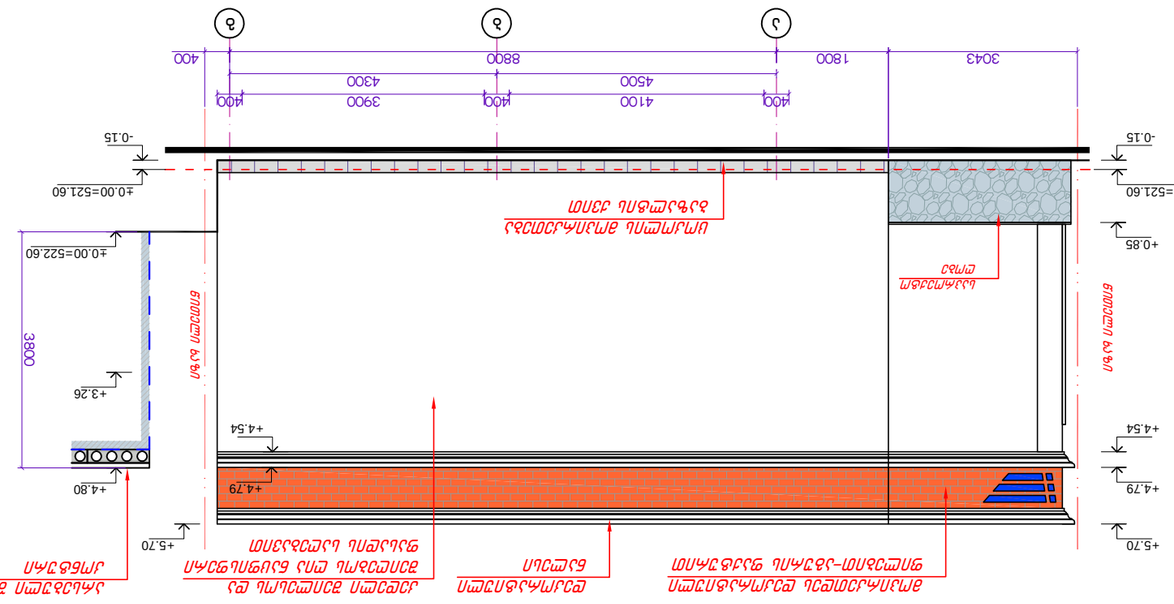






