



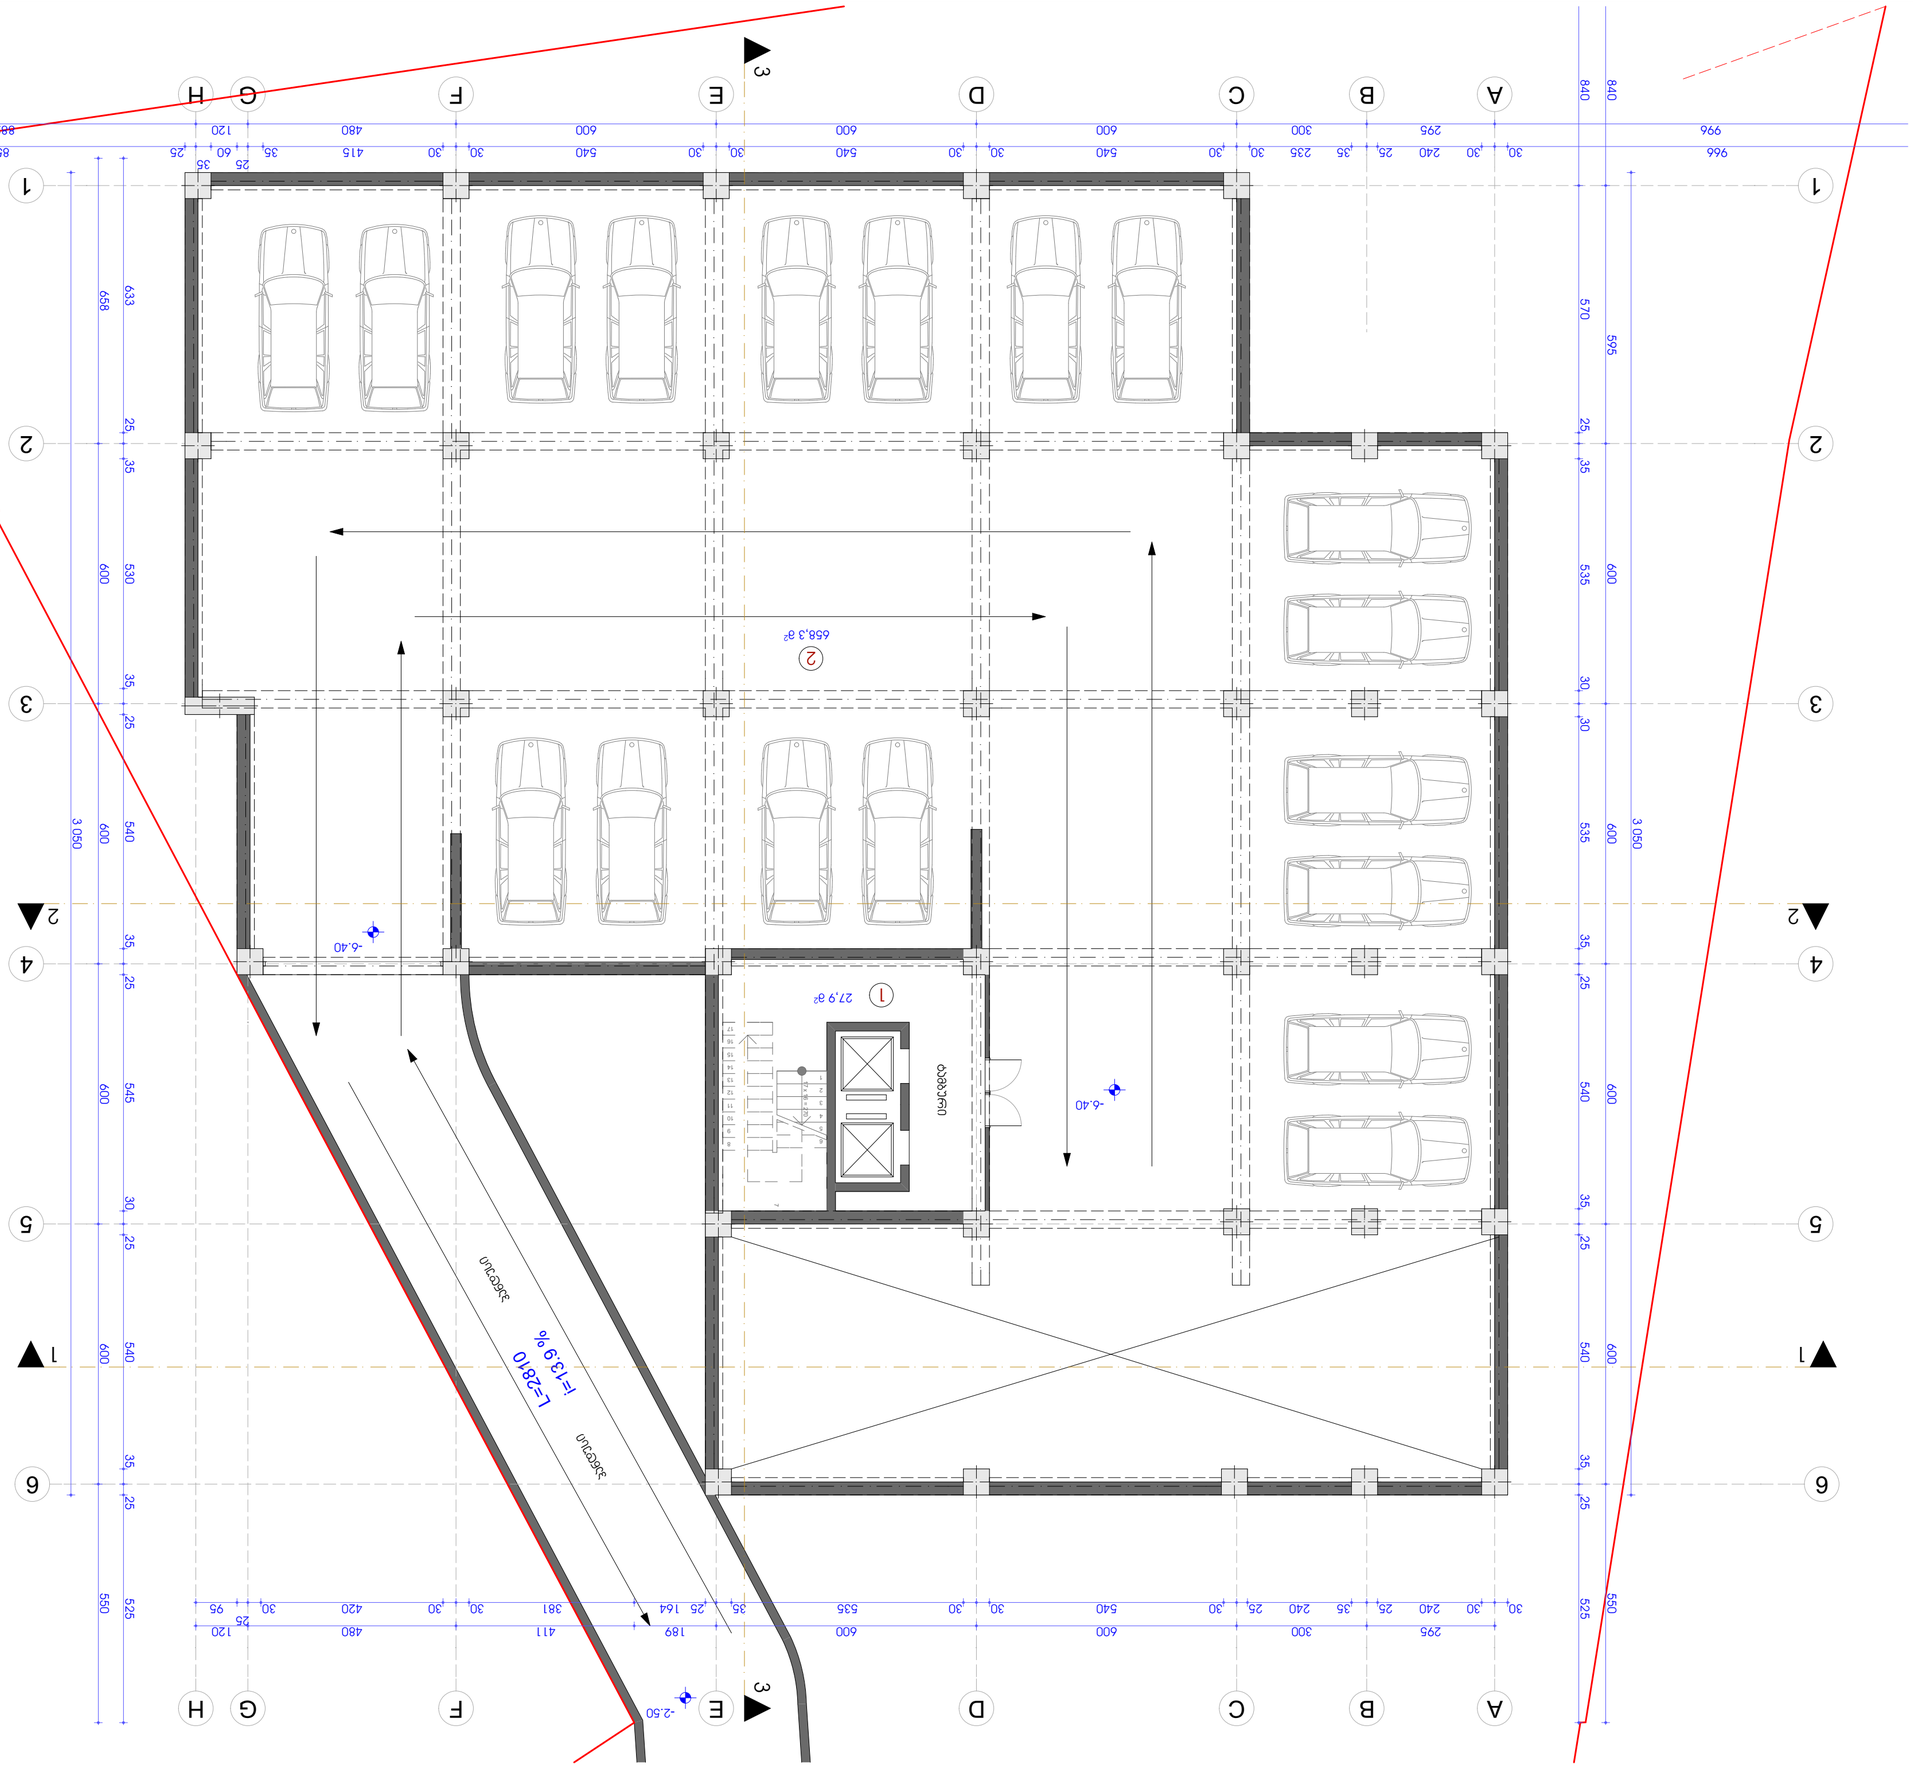


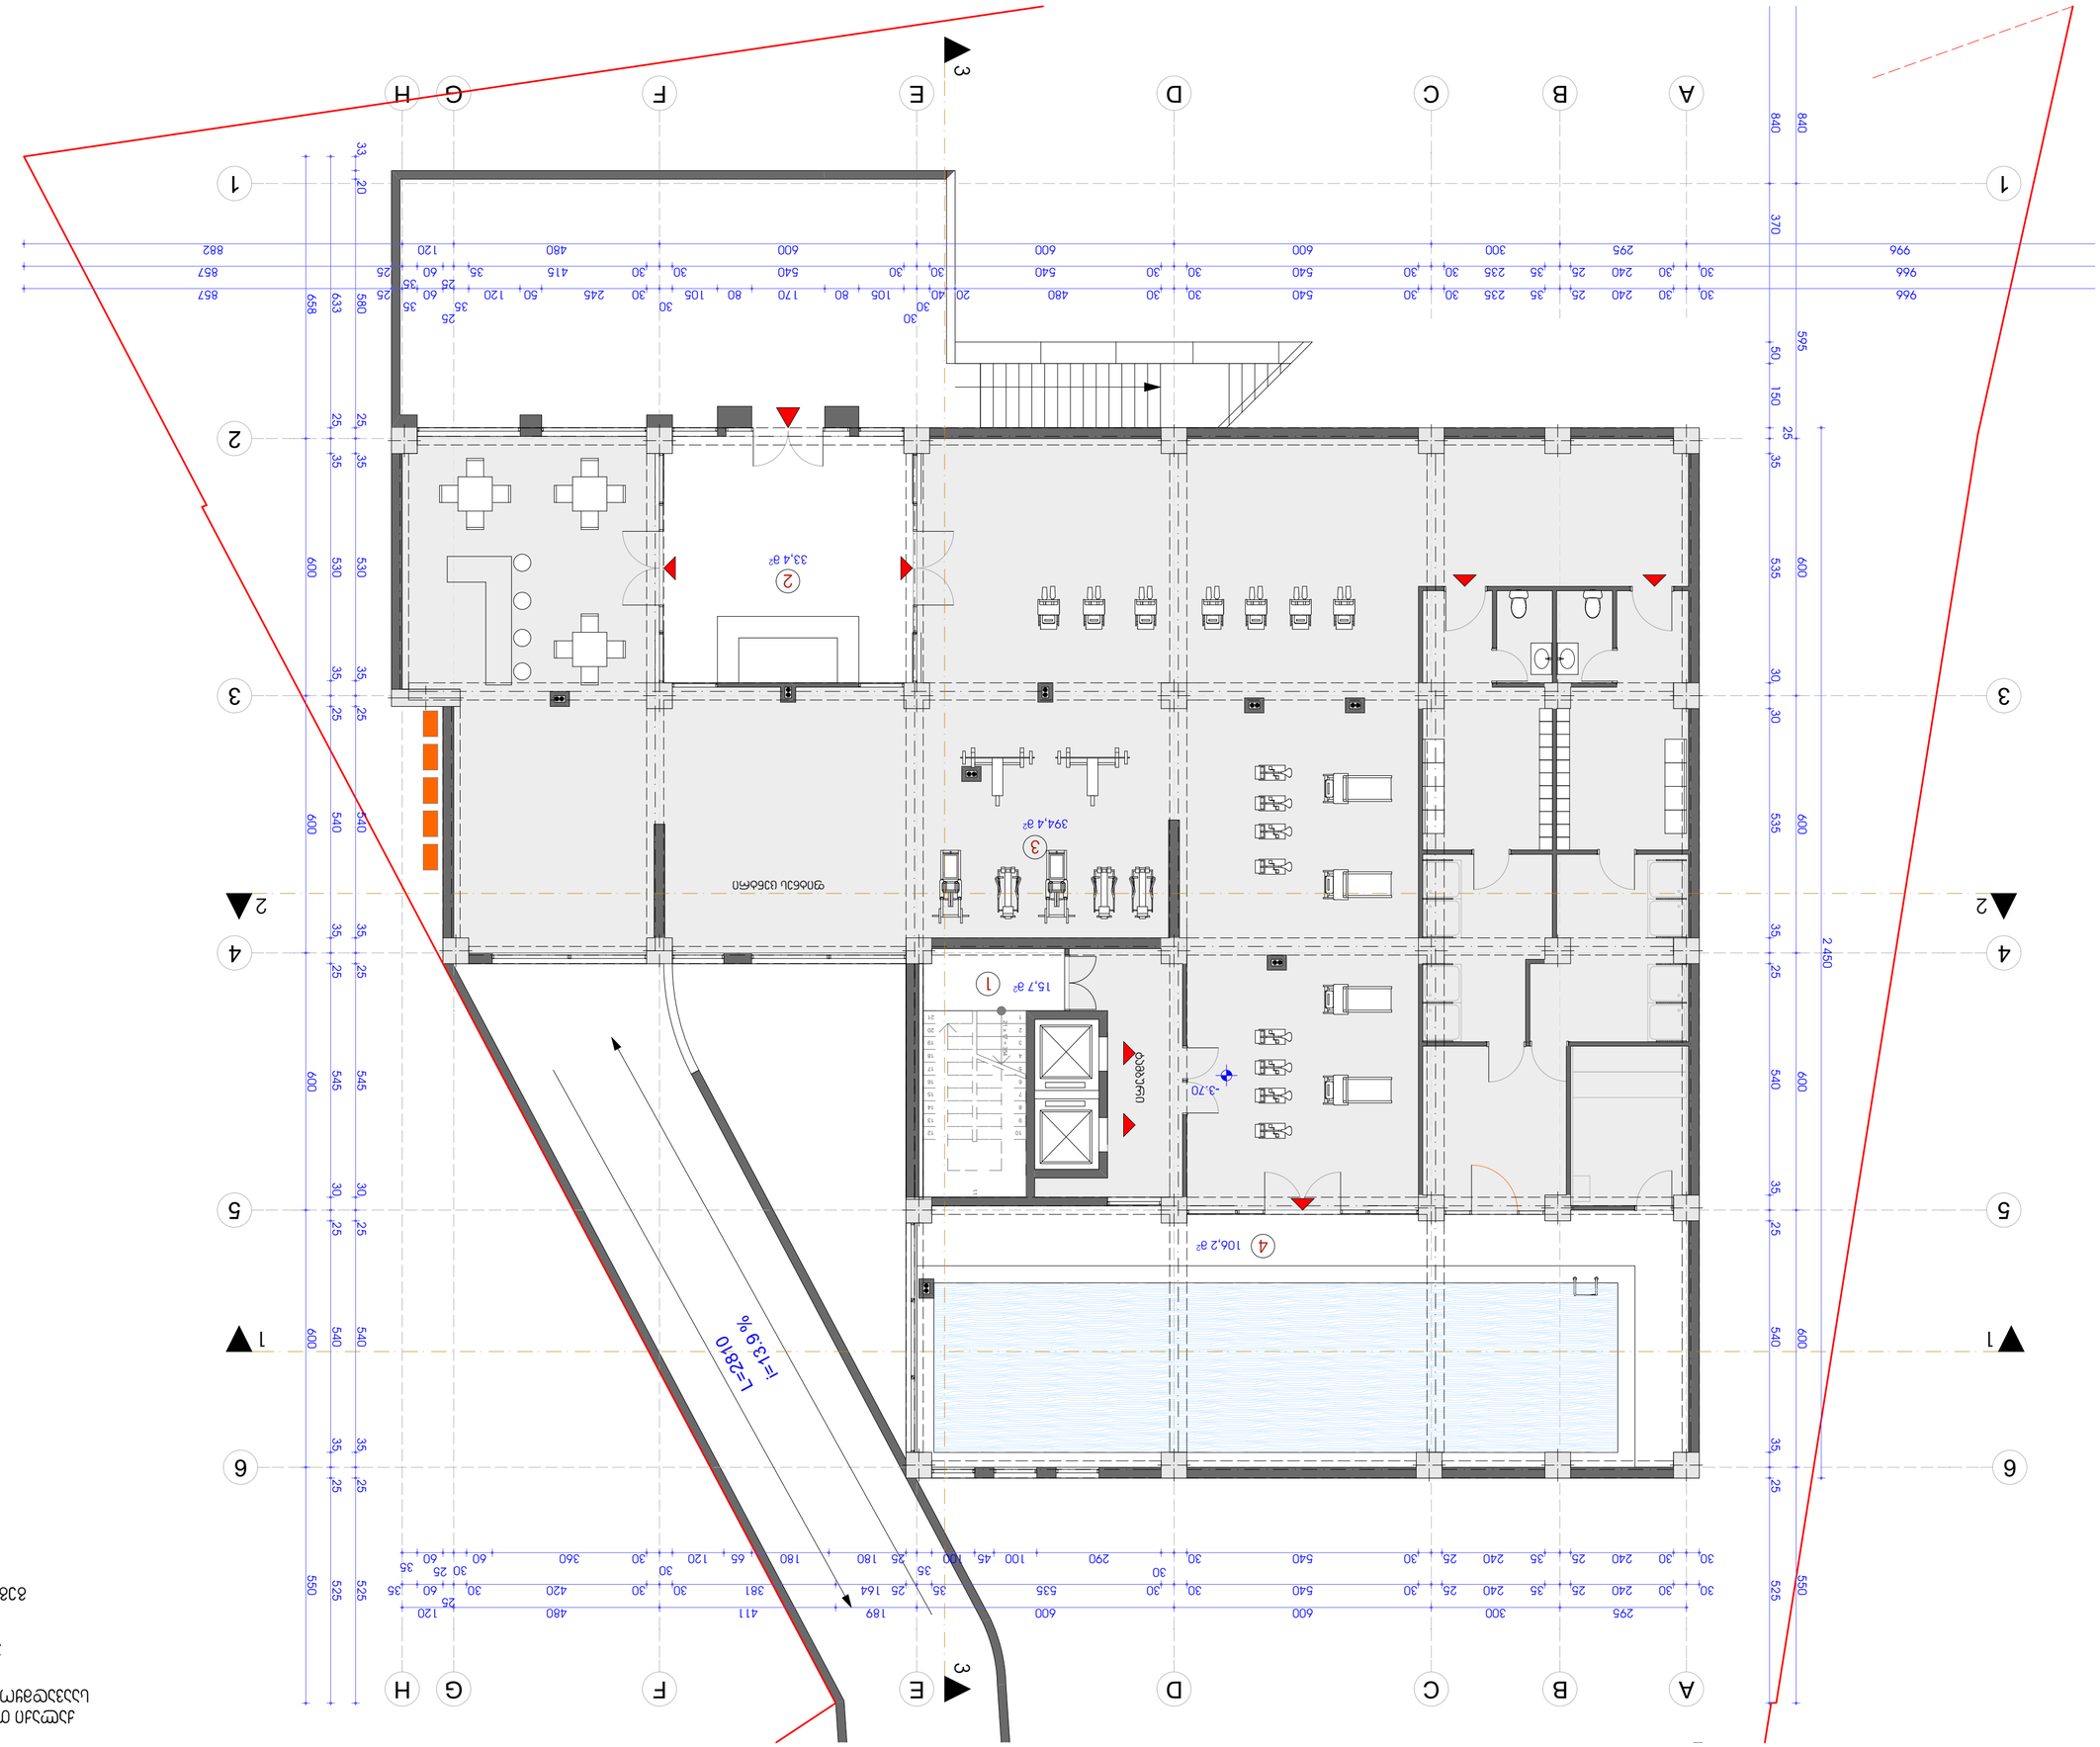













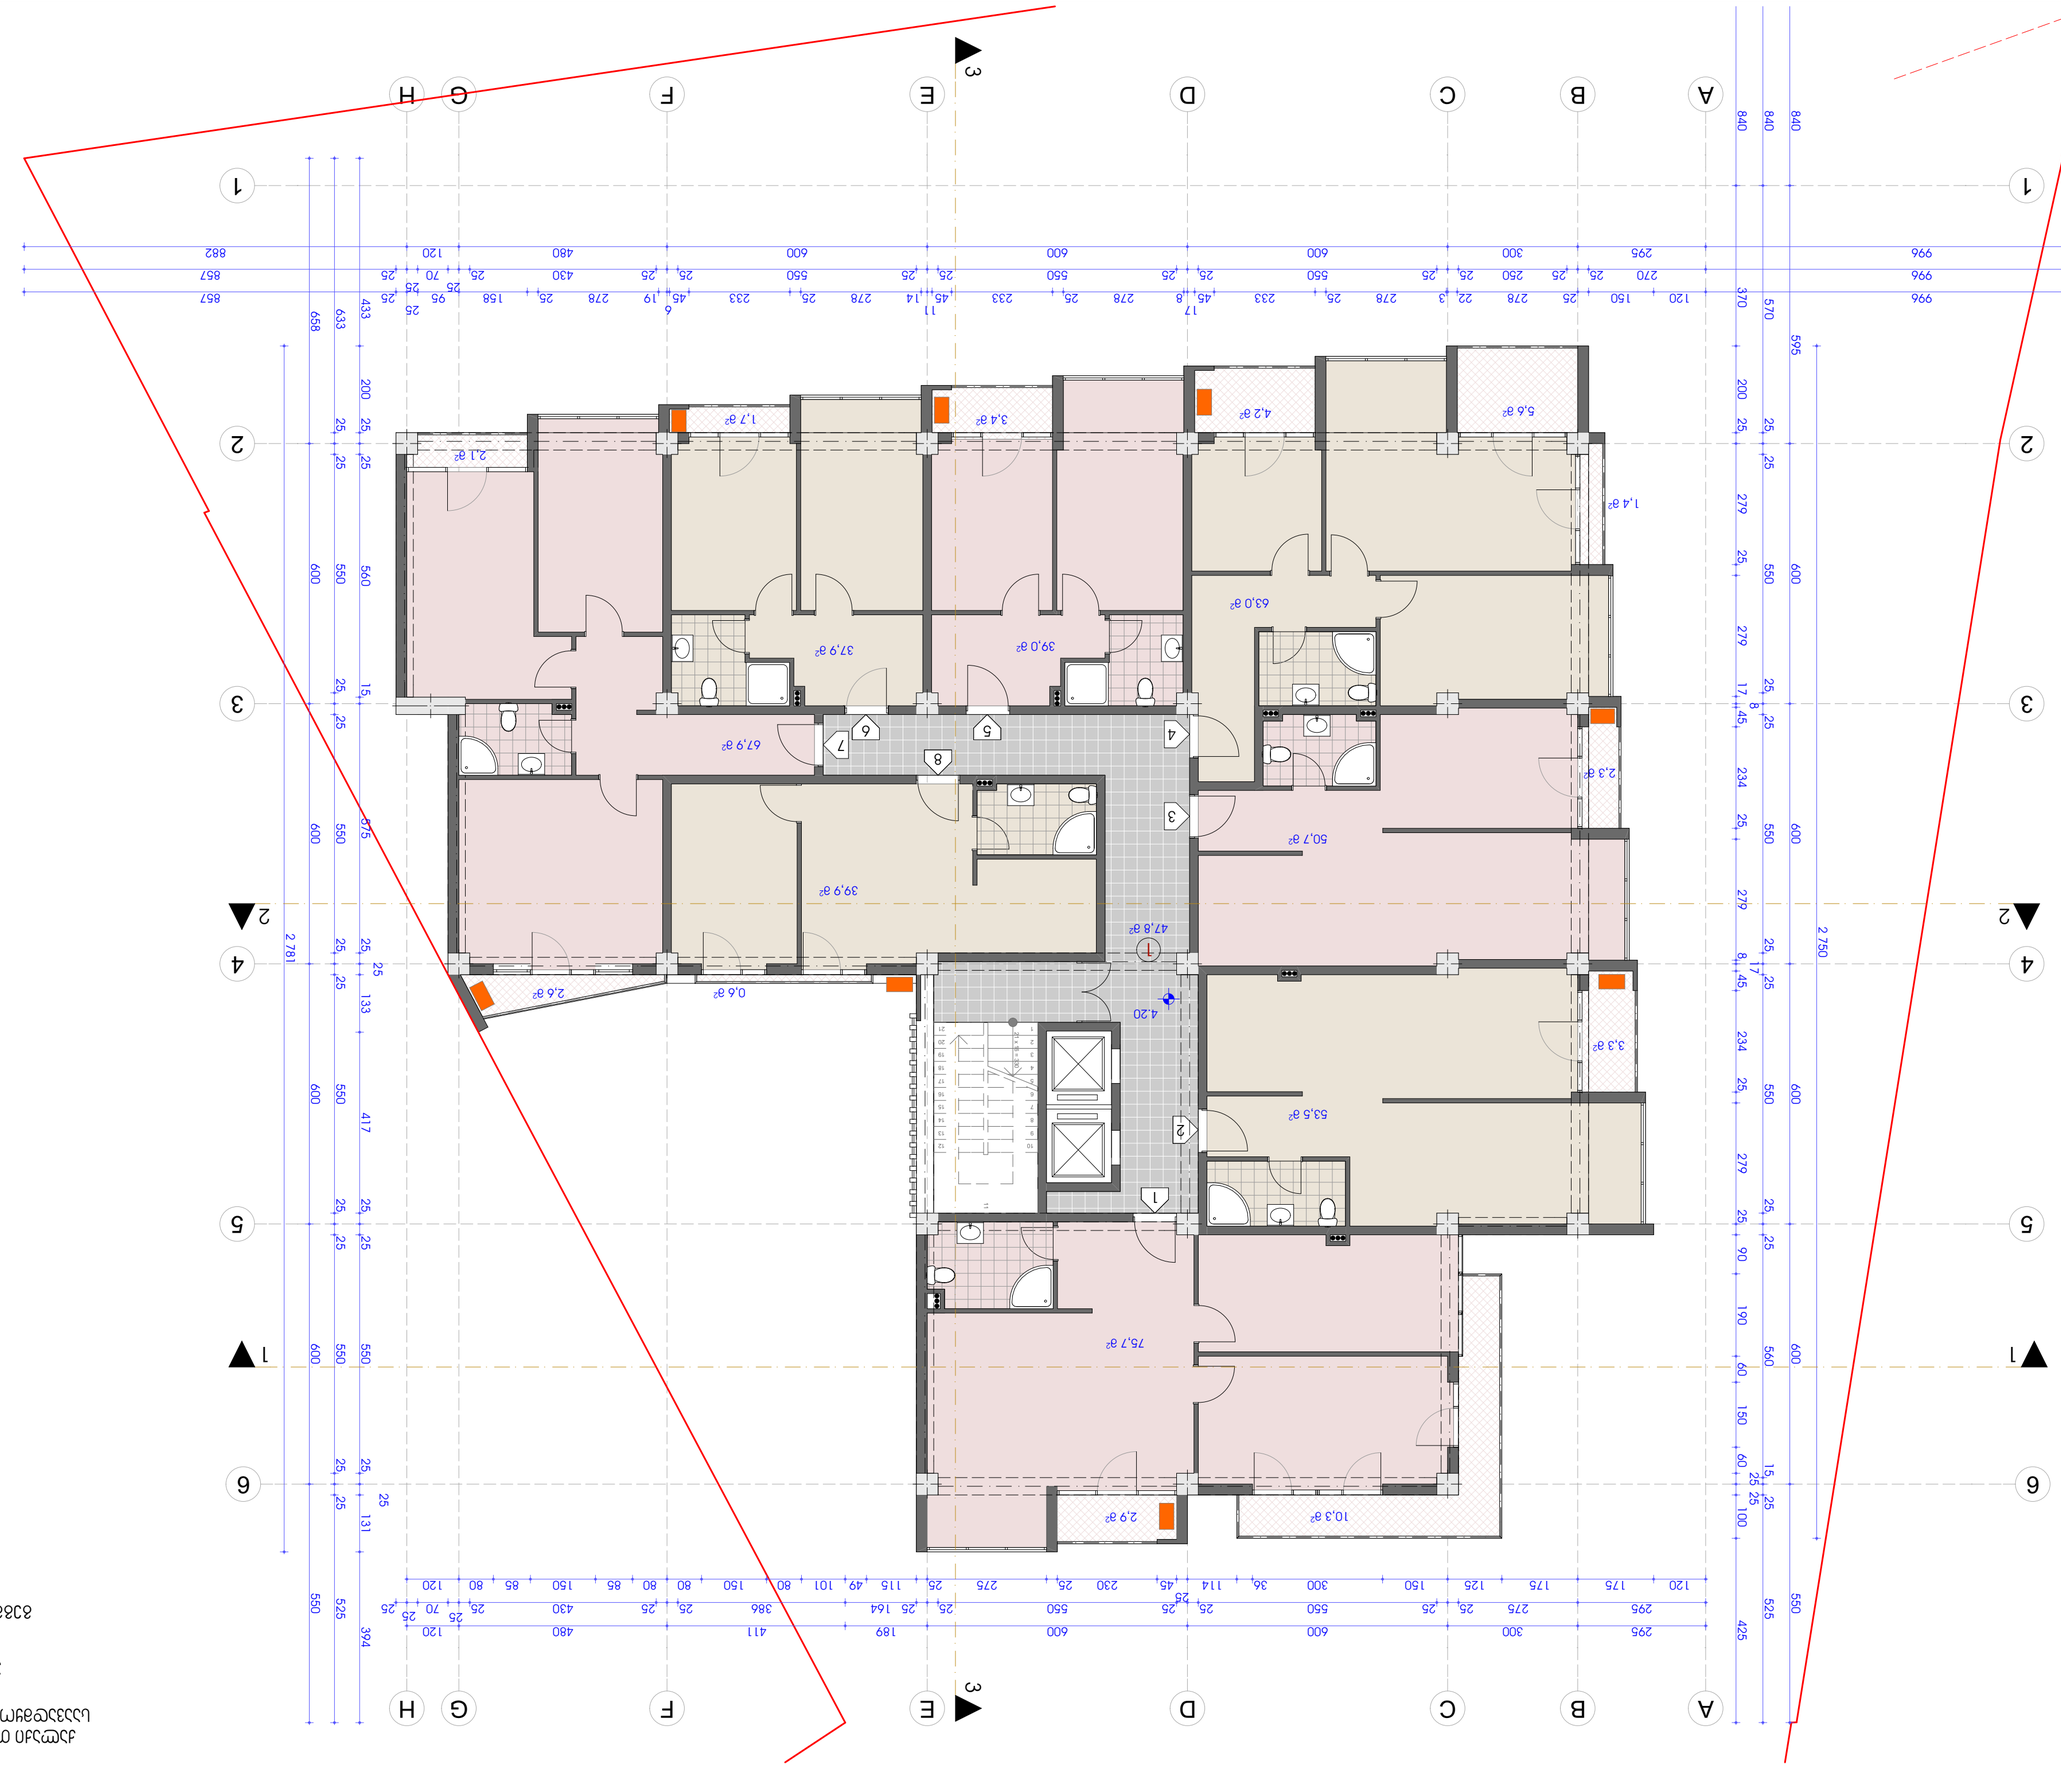




2	53.5 a²	3.3 a²
3	50.7 a²	2.3 a²
4	63.0 a²	11.2 a²
5	39.0 a²	3.4 a²
6	37.9 a²	1.7 a²
7	67.9 a²	4.7 a²
8	39.9 a²	0.6 a²













№	Назв. помещения	S
9	75.7 м²	14.3 м²
10	53.6 м²	4.3 м²
11	50.8 м²	3.3 м²
12	66.9 м²	6.6 м²
13	38.2 м²	3.2 м²
14	36.8 м²	2.5 м²
15	68.2 м²	2.6 м²
16	39.9 м²	0.6 м²


















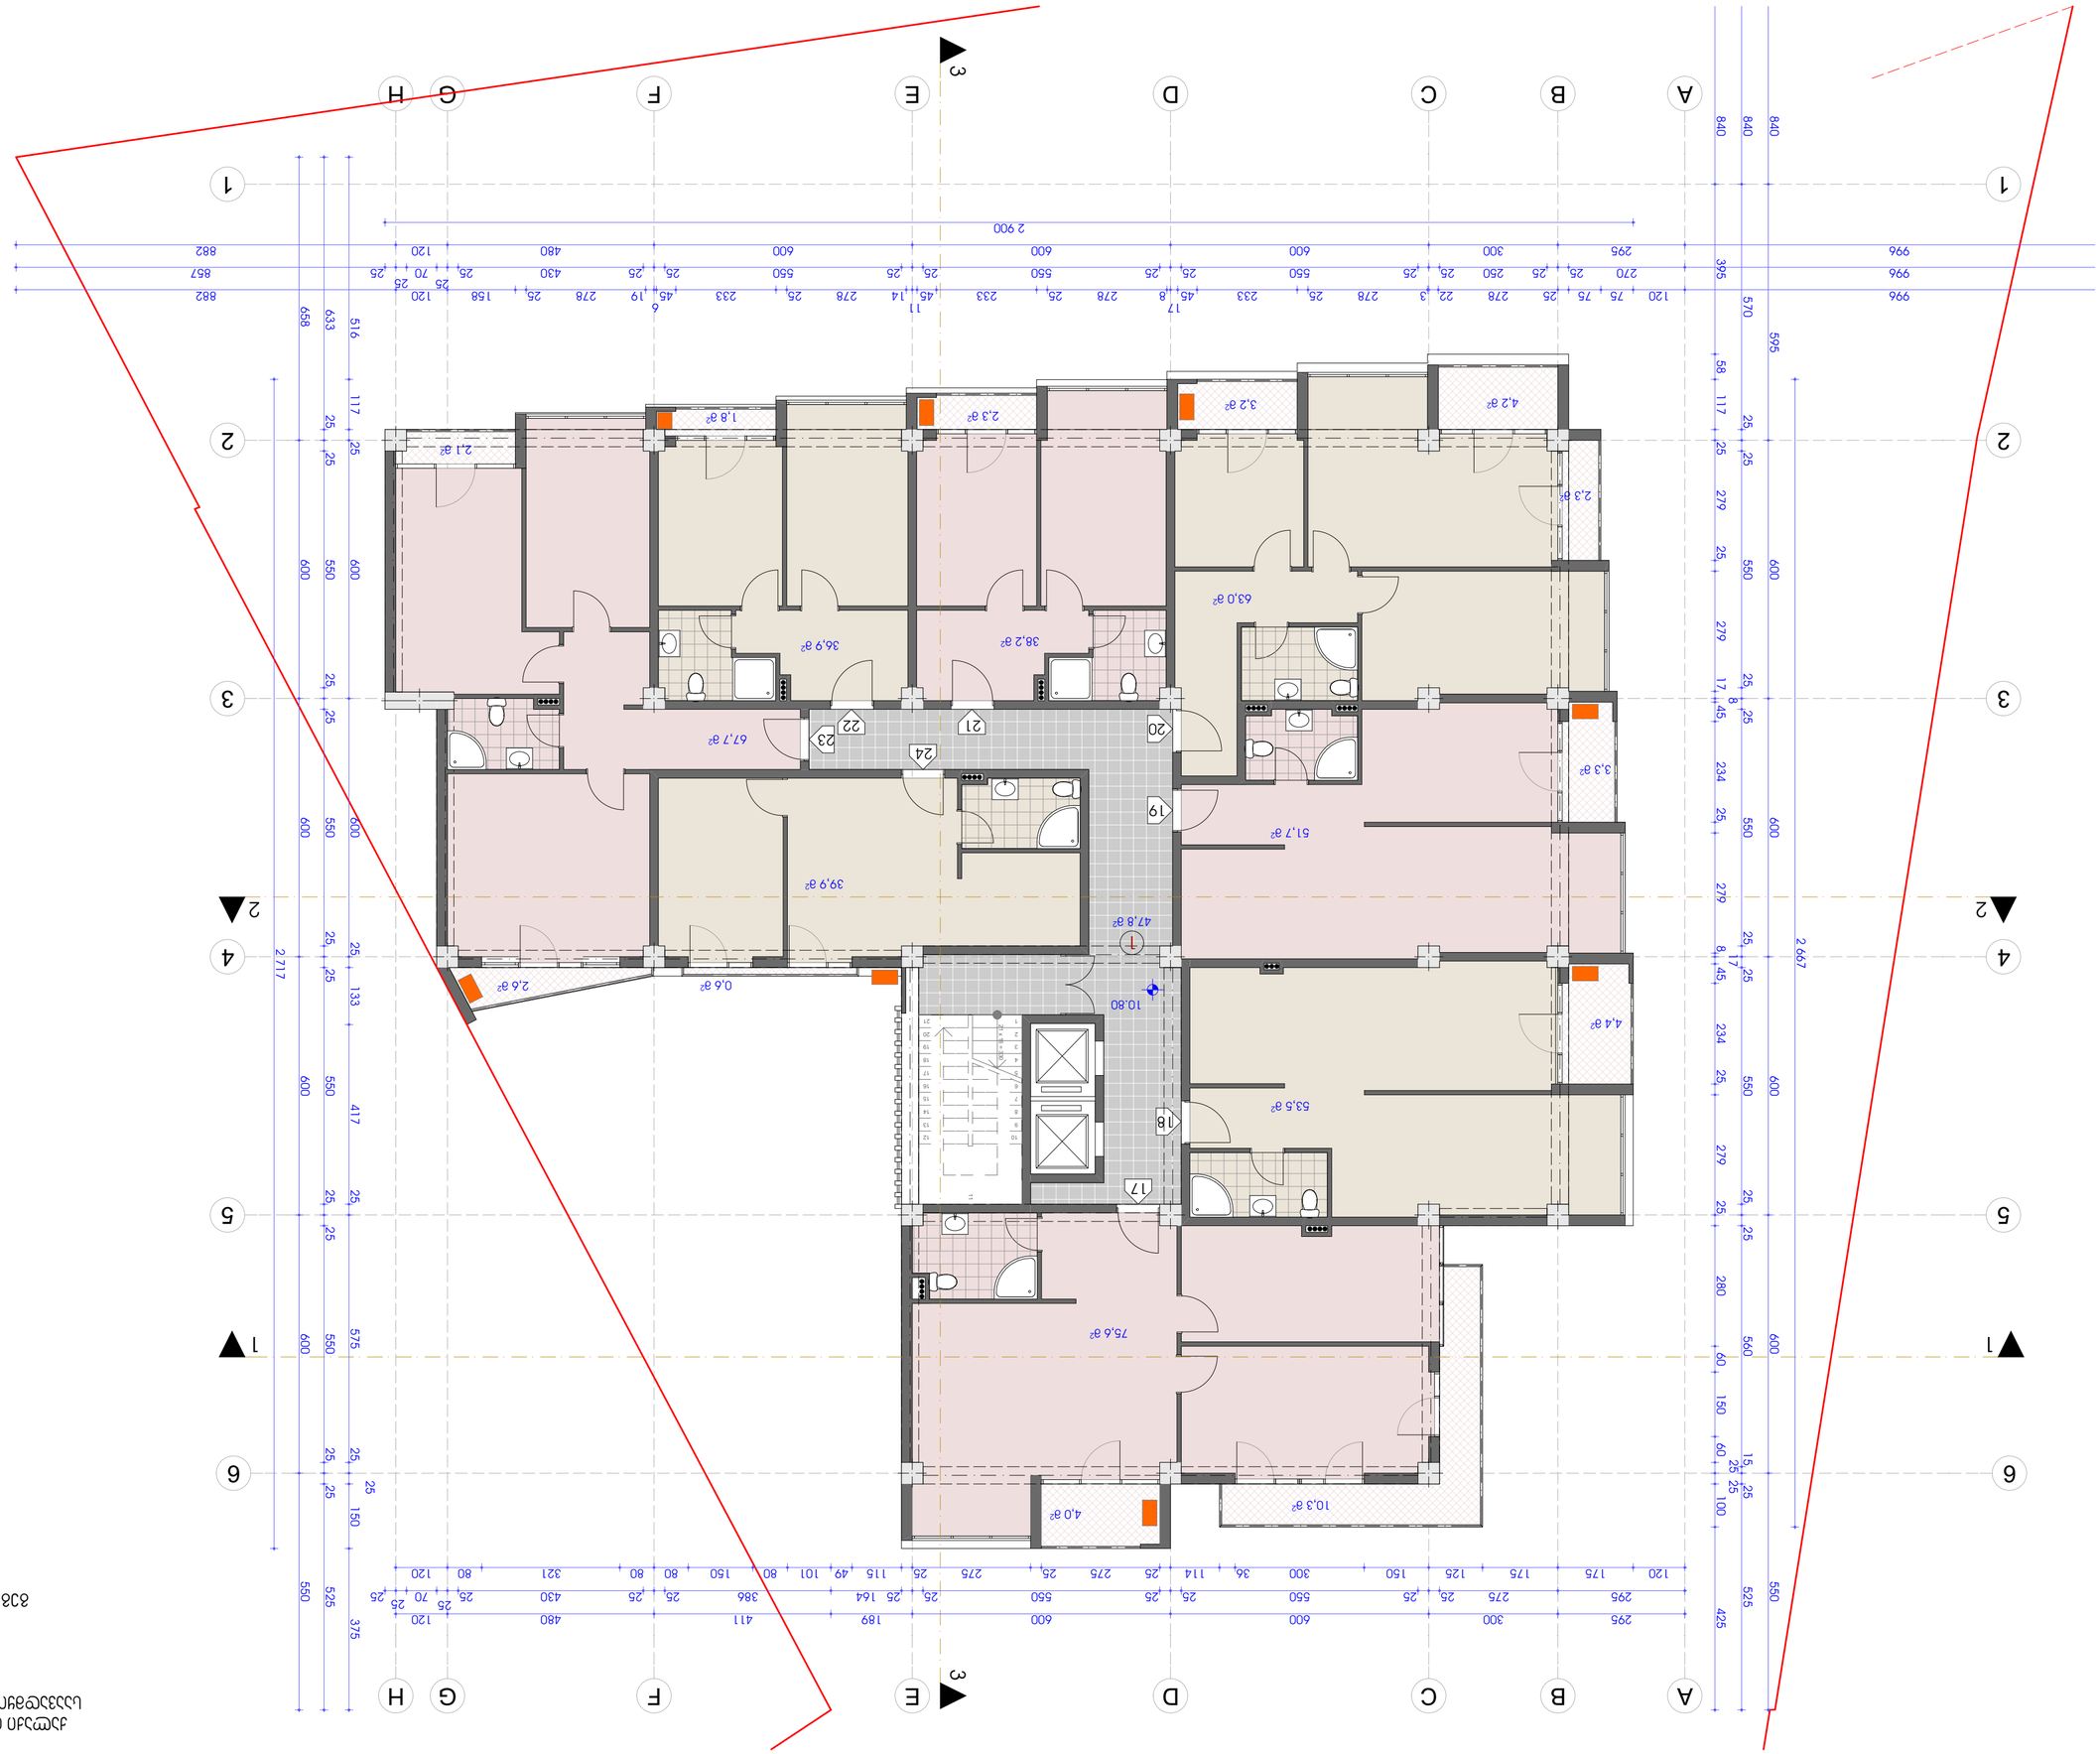




17	75.6 a²	14.3 a²
18	53.5 a²	4.4 a²
19	51.7 a²	3.3 a²
20	63.0 a²	9.7 a²
21	38.2 a²	2.3 a²
22	36.9 a²	1.8 a²
23	67.7 a²	4.7 a²
24	39.9 a²	0.6 a²






25	75.6 m²	13.2 m²
26	53.6 m²	3.3 m²
27	51.8 m²	4.4 m²
28	65.5 m²	6.4 m²
29	37.4 m²	2.3 m²
30	35.9 m²	2.3 m²
31	68.1 m²	2.6 m²
32	39.9 m²	0.6 m²






33	74.5 м²	13.2 м²
34	52.5 м²	3.3 м²
35	51.7 м²	4.4 м²
36	62.8 м²	8.4 м²
37	36.6 м²	2.4 м²
38	36.0 м²	1.8 м²
39	67.5 м²	4.7 м²
40	39.9 м²	0.6 м²













41	74.5 м²	12.2 м²
42	52.5 м²	2.3 м²
43	51.7 м²	3.3 м²
44	63.7 м²	6.7 м²
45	35.9 м²	2.2 м²
46	35.5 м²	1.8 м²
47	68.1 м²	2.6 м²
48	39.9 м²	0.6 м²

















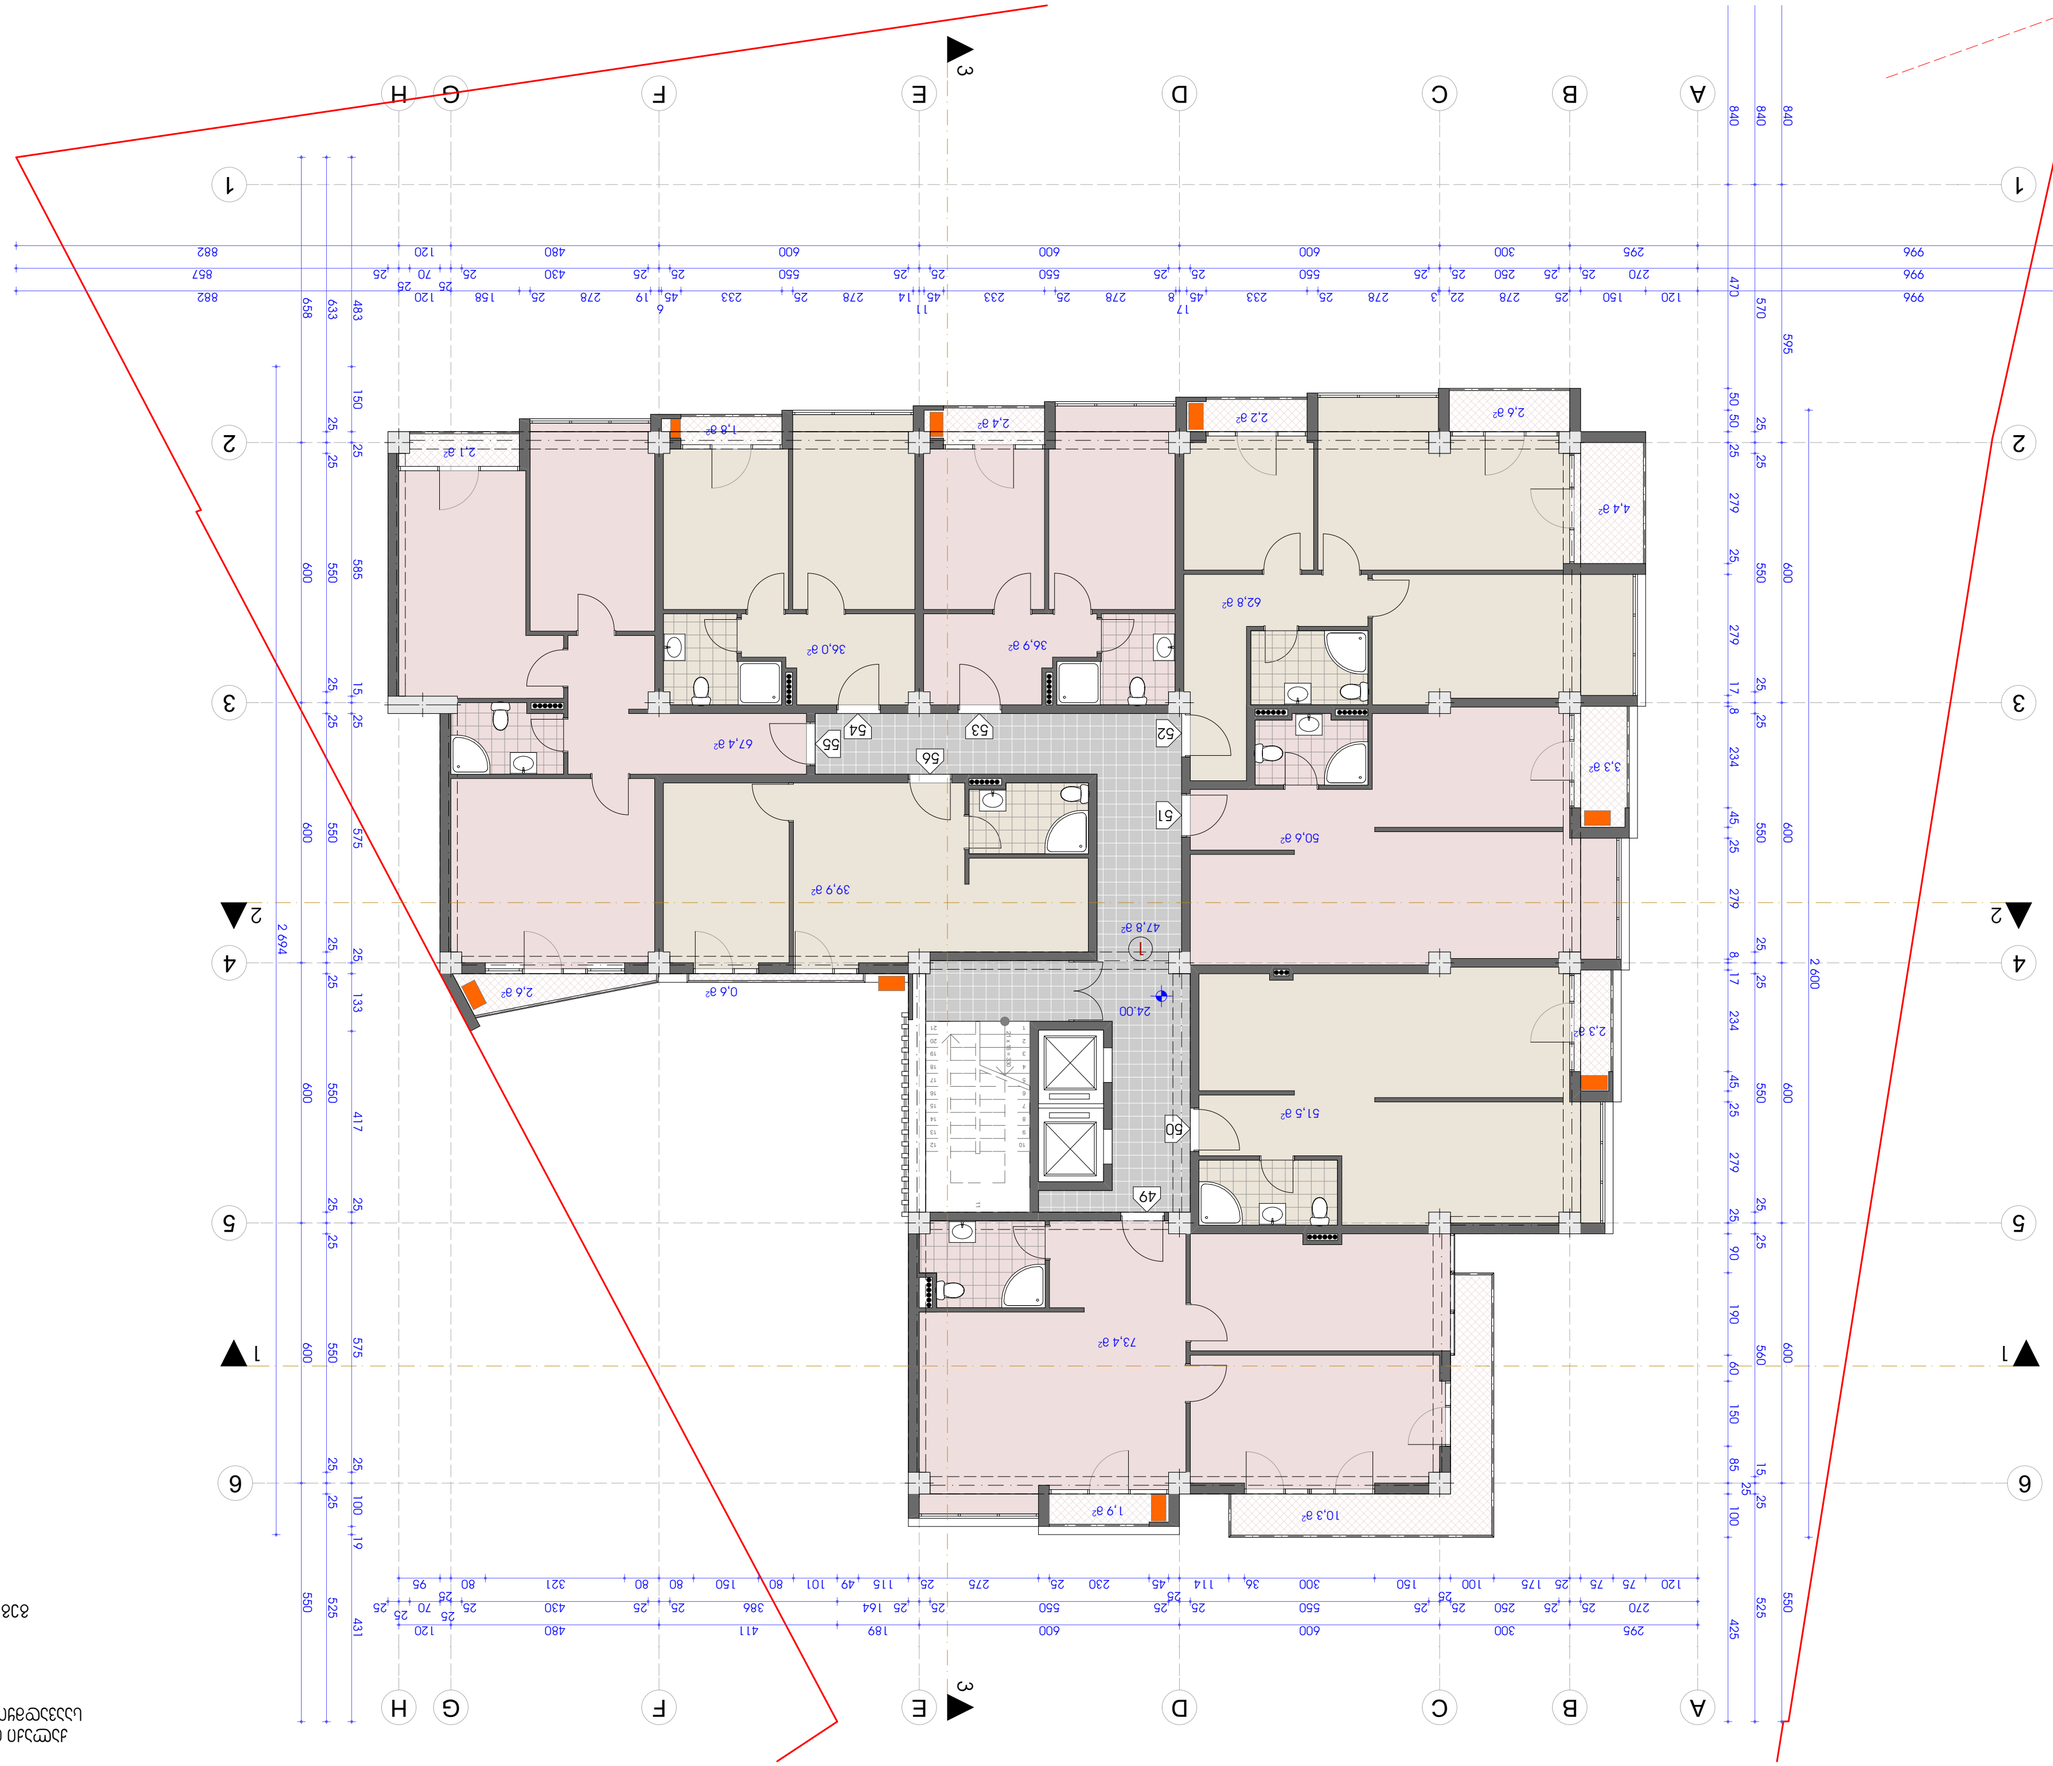




49	73.4 м²	12.2 м²
50	51.5 м²	2.3 м²
51	50.6 м²	3.3 м²
52	62.8 м²	9.2 м²
53	36.9 м²	2.4 м²
54	36.0 м²	1.8 м²
55	67.4 м²	4.7 м²
56	39.9 м²	0.6 м²












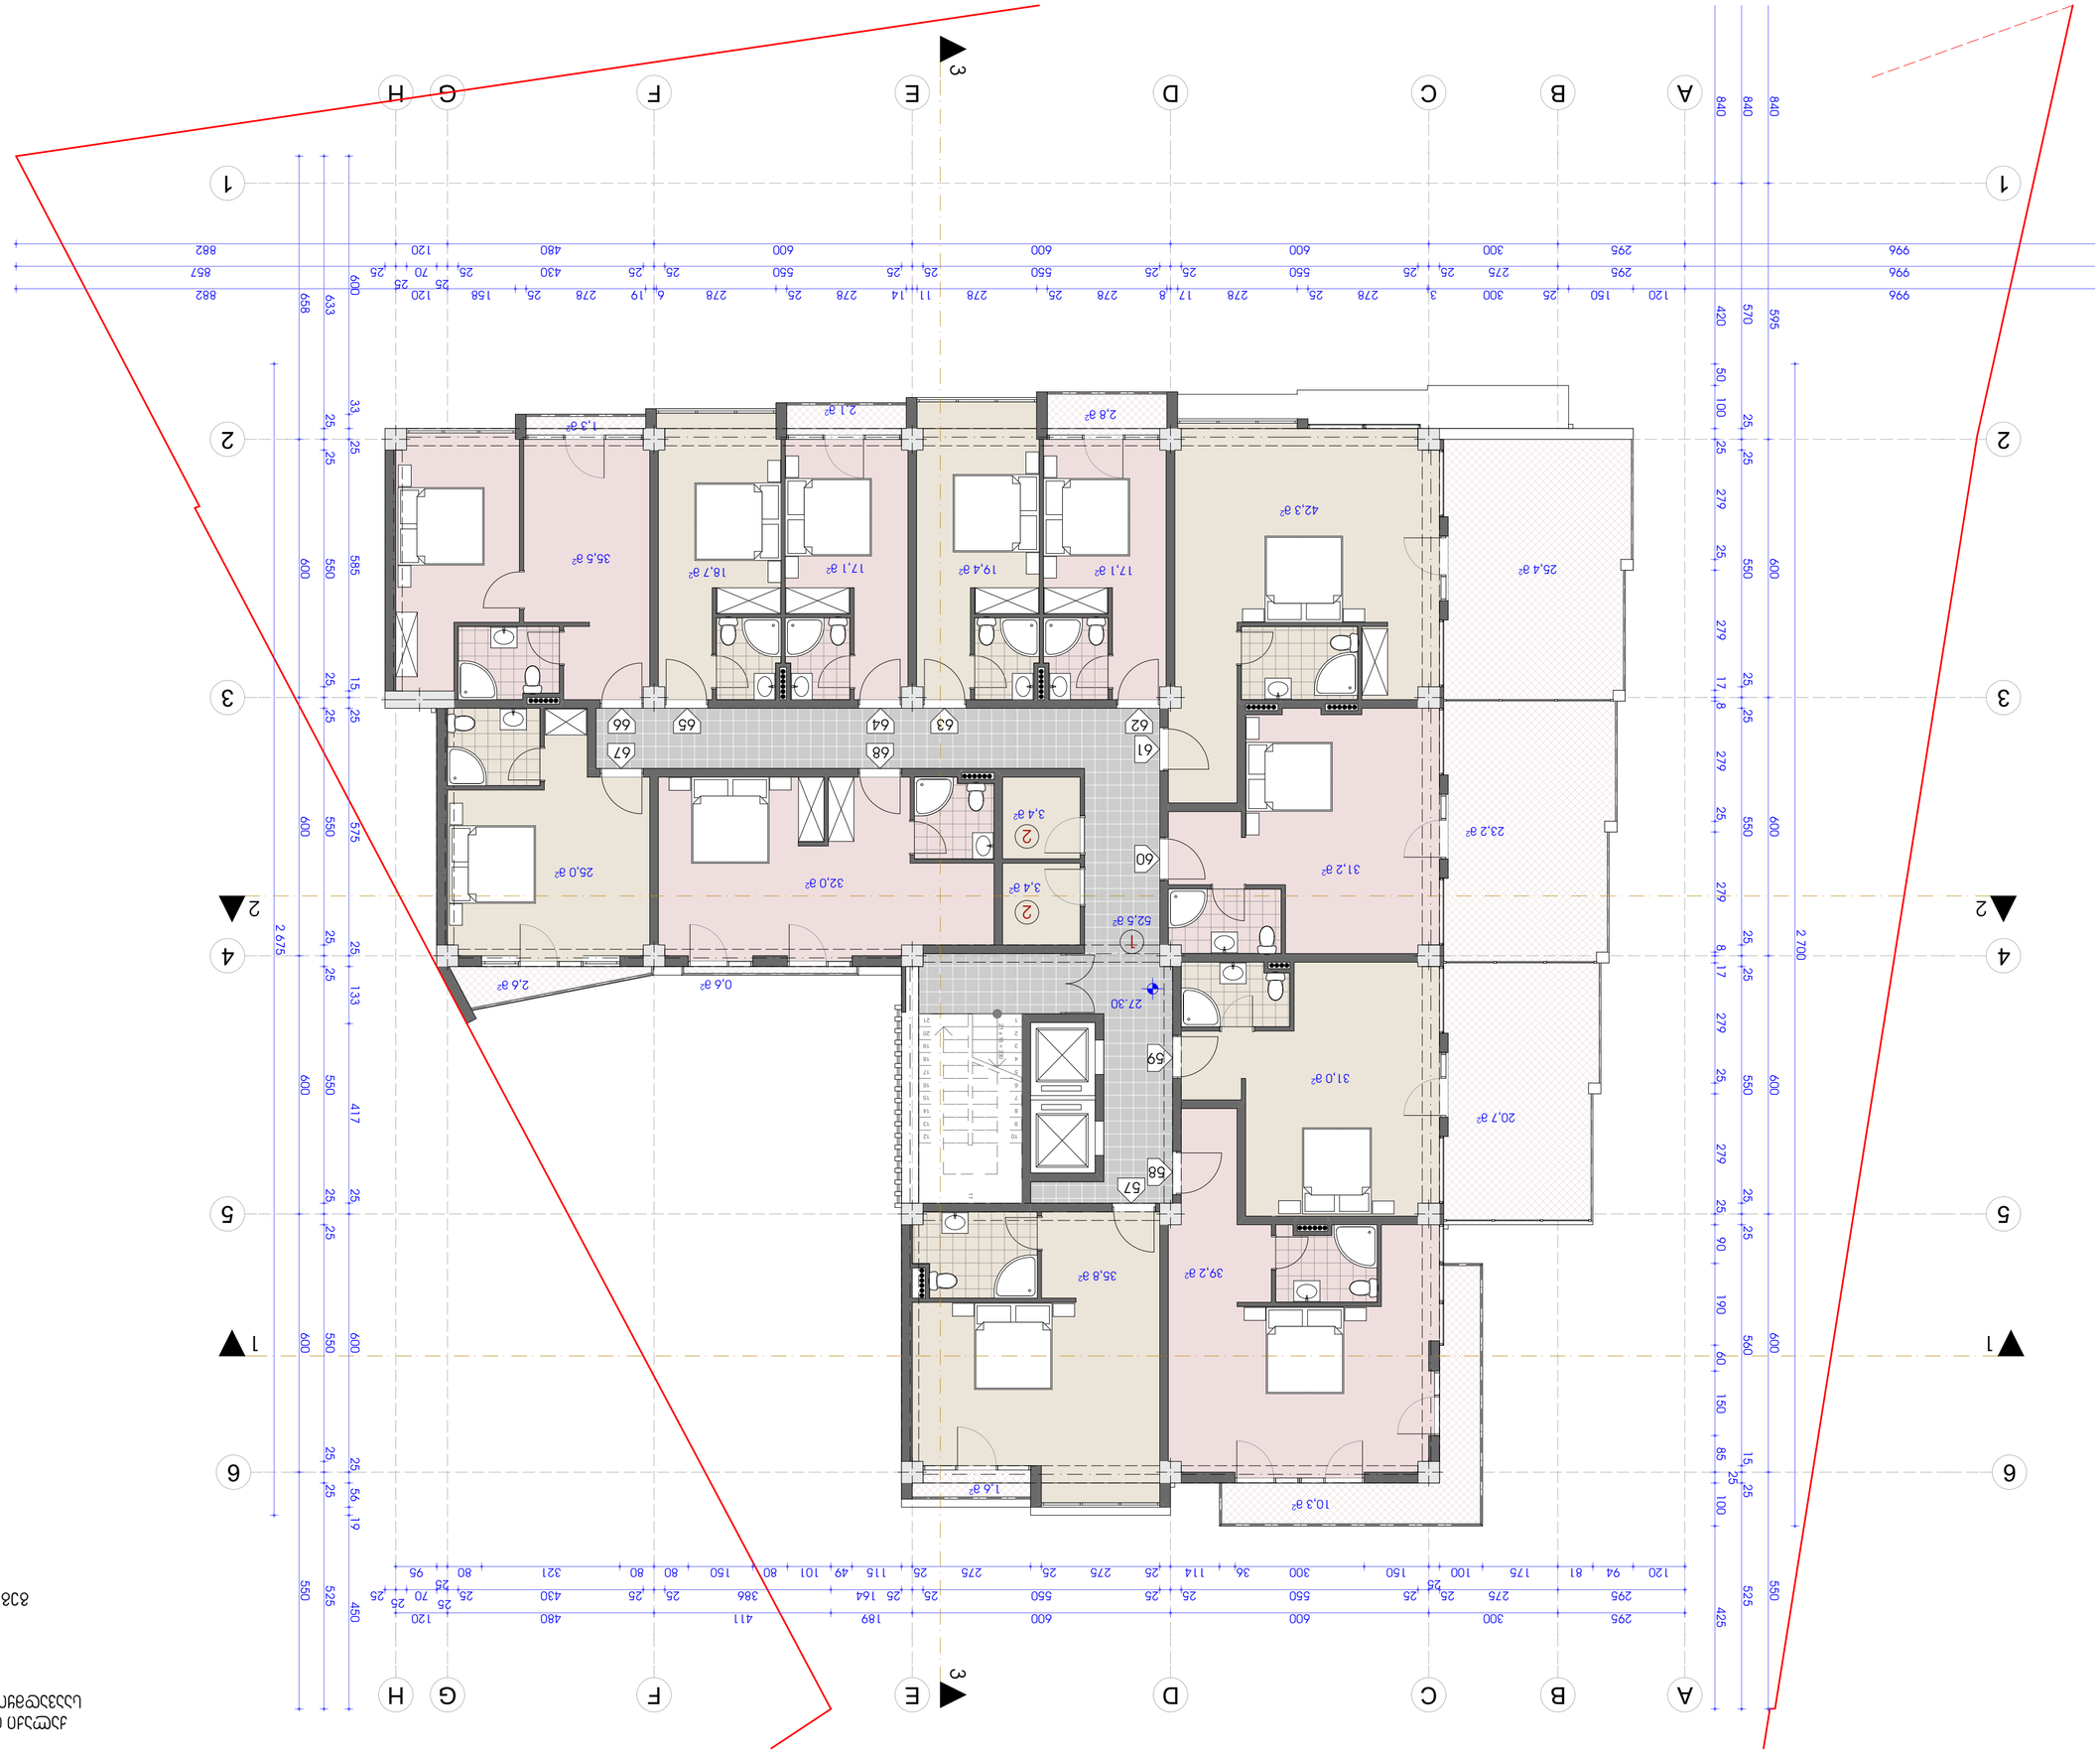



























































