ქალაქი თბილისი, თვალის რესპუბლიკურ საავადმყოფოსა და ვრწყანისის II ჩიხს შორის აპარტოტელის პროექტი

გენ-გეგმა გზის შუახაზის და ჭრილის ხაზების ჩვენებით. მ 1:500

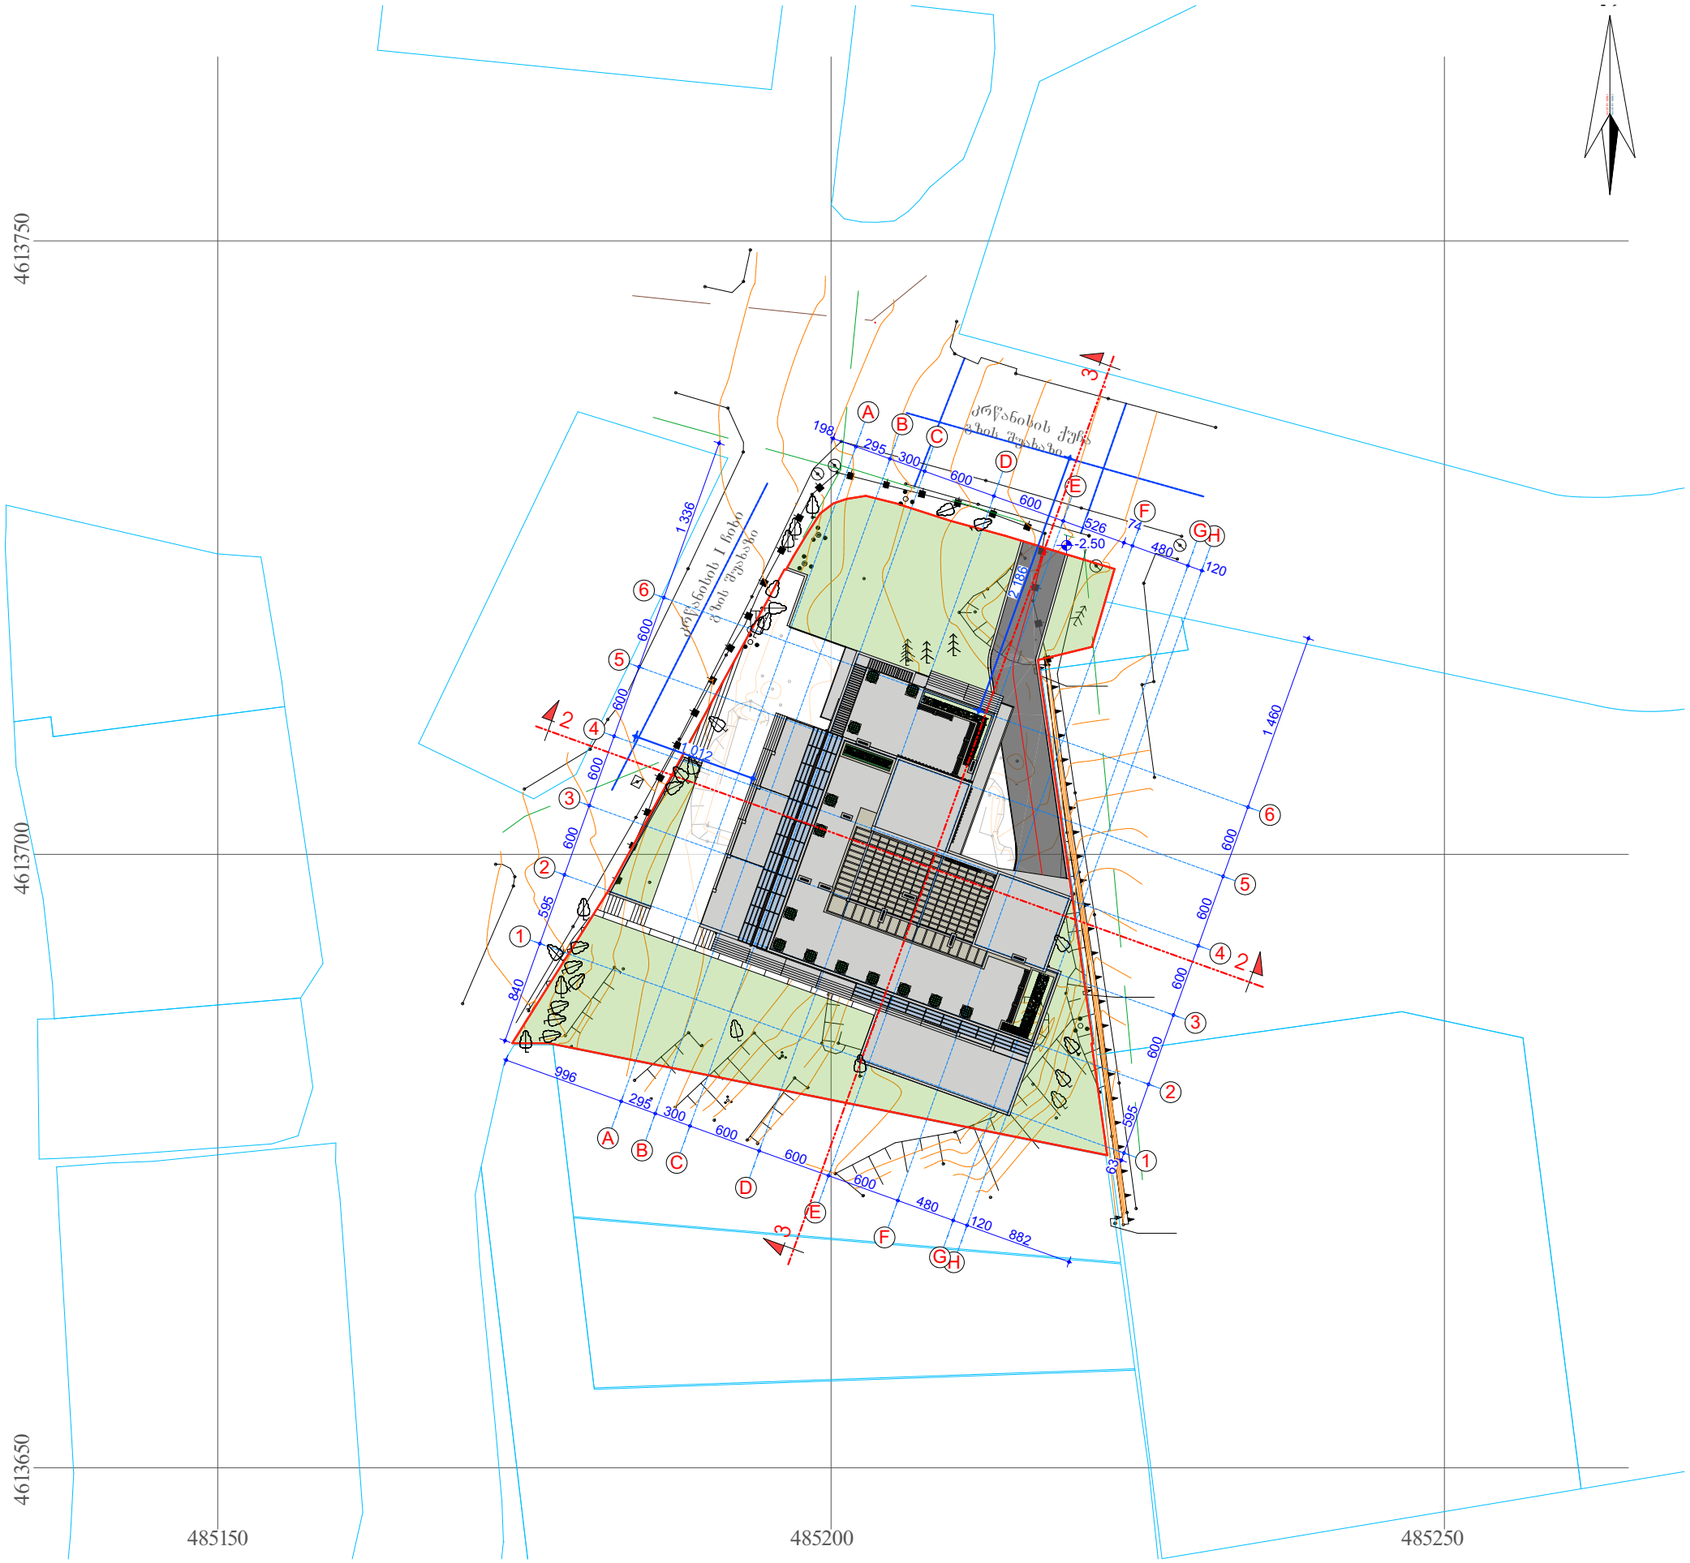

ფორმატი A-3	თბილისი-2016	
	დაკვეთა №	

ექსპლიკაცია

პირობითი ნიშნები

შენიშვნები

დამკვეთი:

მისამართი:

პრ. სახელწოდება:

თანამდებობა	გვარი	ხელმოწერა
დირექტორი	ა. ახალაძე	
პრ. ავტორი	გ. გეგეშაშვილი	
პრ. ავტორი	ლ. მათიაშვილი	
შეასრულა	ლ. მათიაშვილი	
შეასრულა	გ. გეგეშაშვილი	

WALL GROUP DEVELOPMENT COMPANY

მისამართი: ქ.თბილისი ივერსალიმის ქუჩა №2/5

შ.პ.ს. "ვოლგრუპი"

მასშტაბი	
თარიღი	2017

ნახაზი:

სტადია	ფერცელი	ფერცლები
პ.		

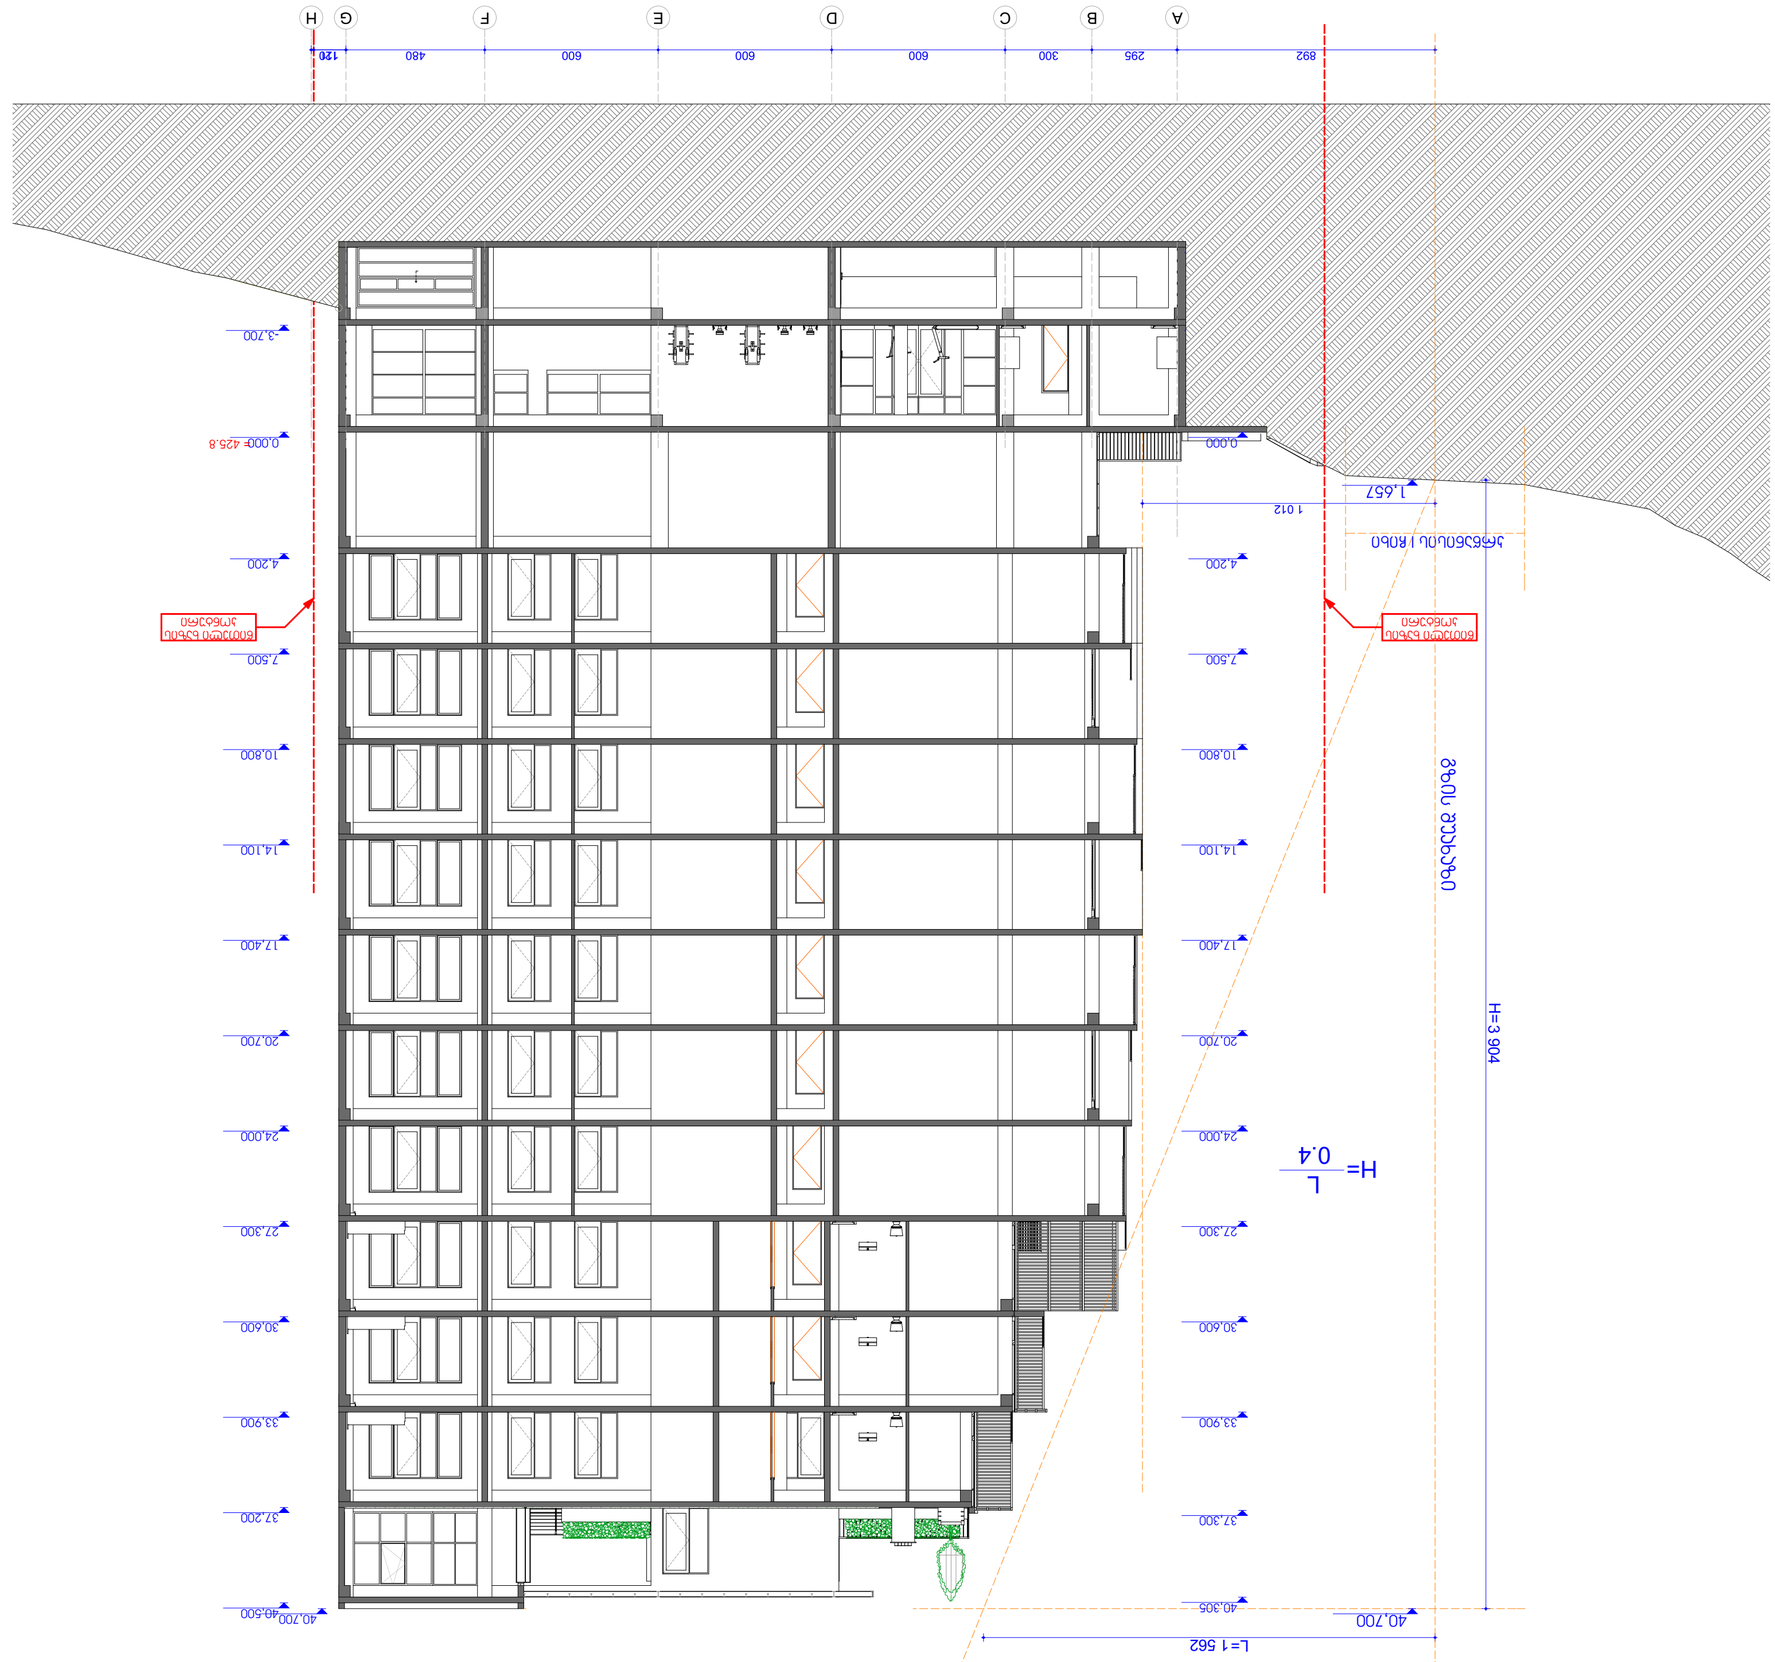




















































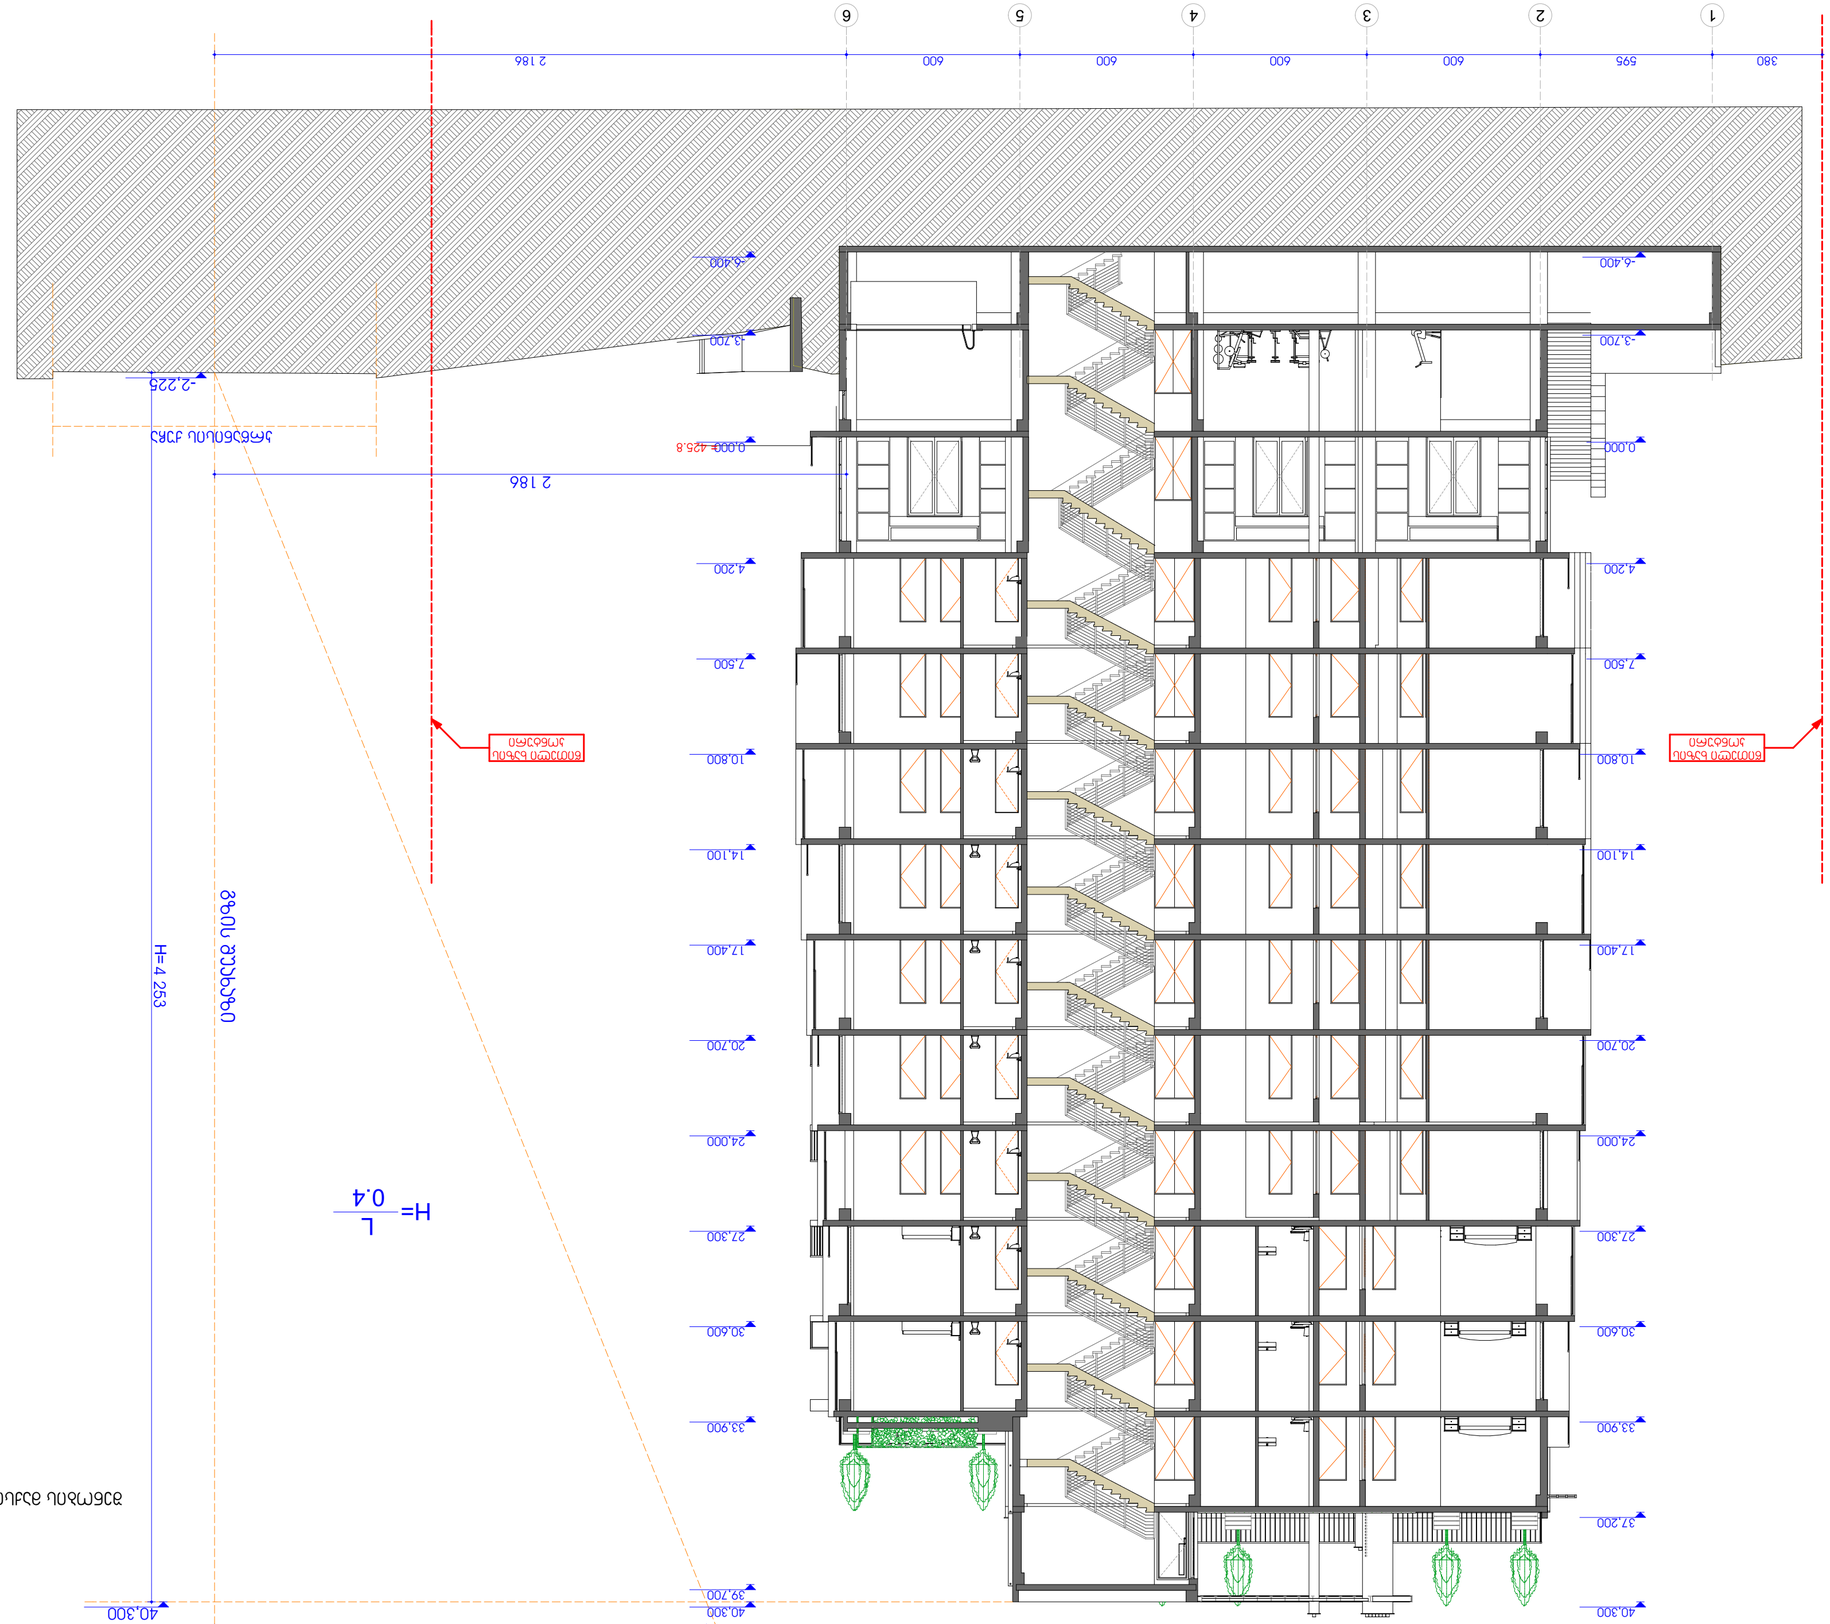

�GROUP
DEVELOPMENT COMPANY















