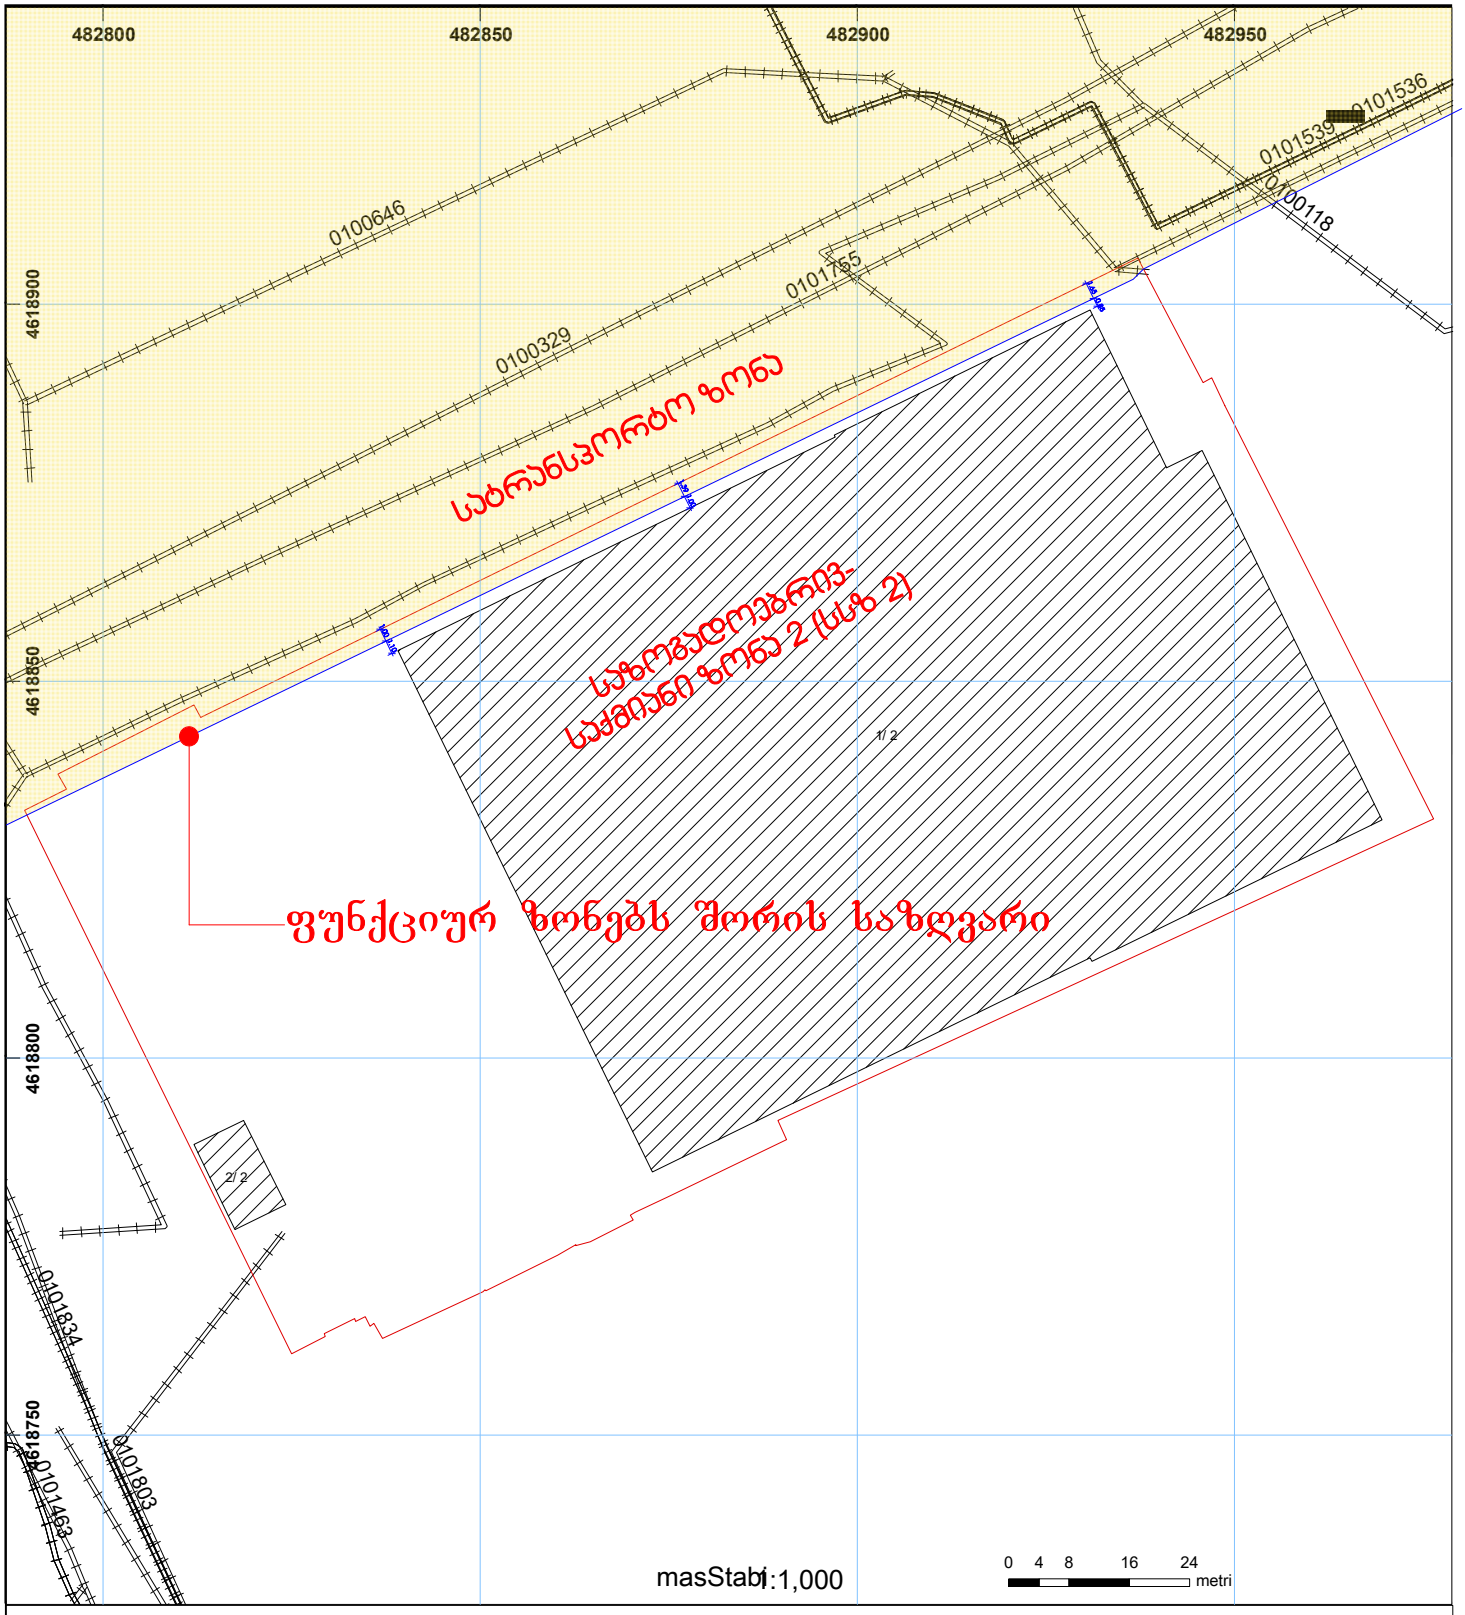
საქართველოს იუსტიციის სამინისტრო
საჯარო რეესტრის ეროვნული სააგენტო

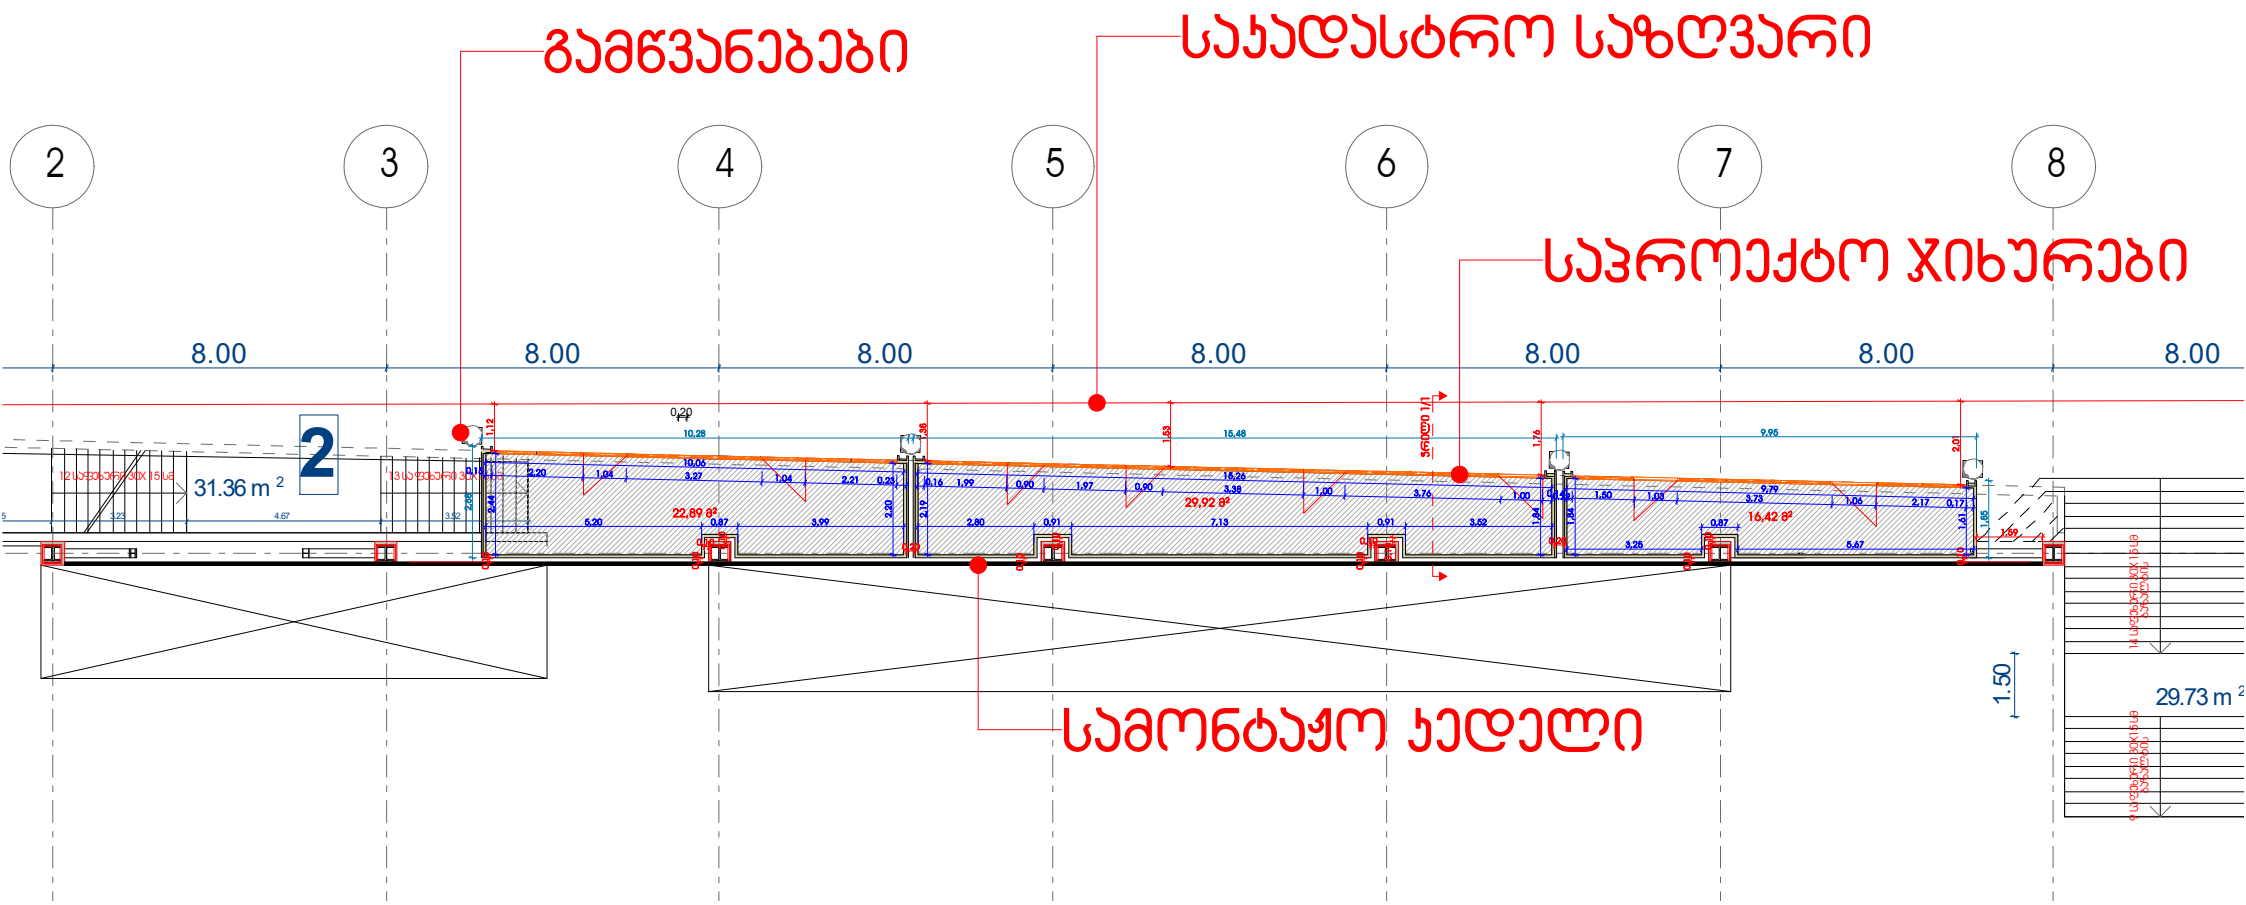
საკადასტრო გეგმა

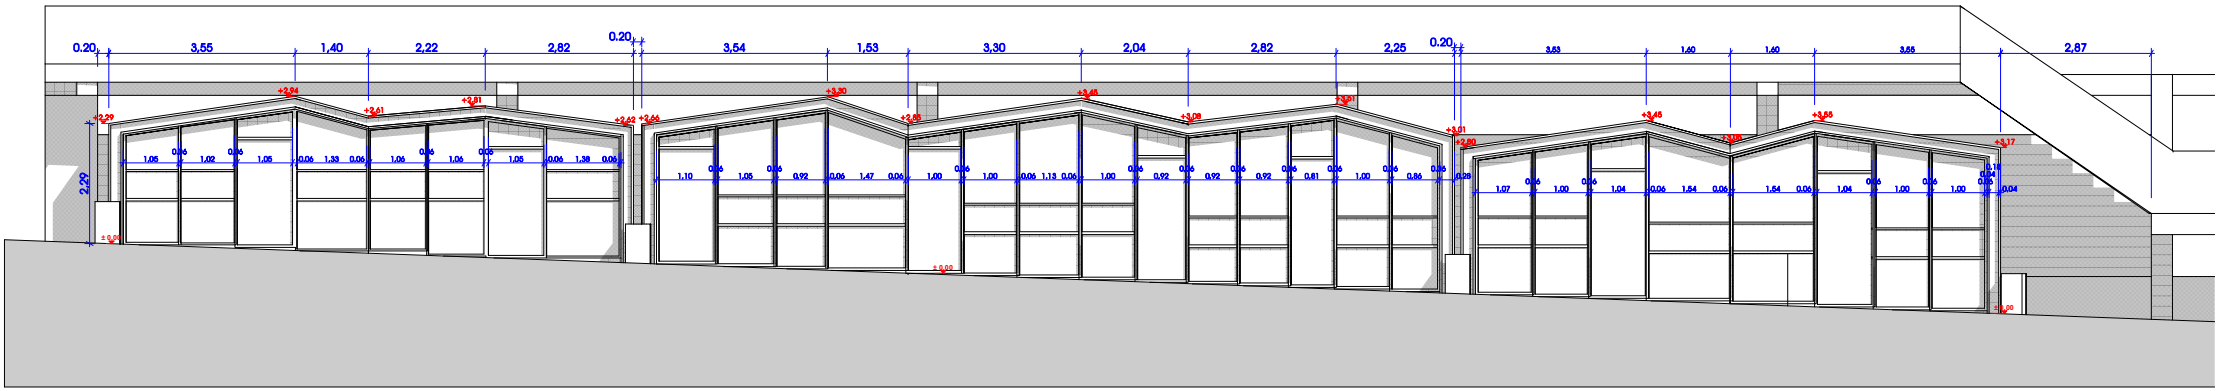
მიწის ნაკვეთის საკადასტრო კოდი: *01.13.07.026.002*
განცხადების რეგისტრაციის ნომერი: *82013601856*
მიწის ნაკვეთის ფართობი: *13917* კვ.მ.
დანიშნულება: *არასასოფლო-სამეურნეო*
მომზადების თარიღი 09.12.13



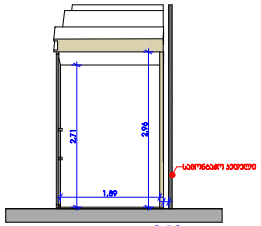
01/2 შენობა-ნაგებობა, პირობითი ნომერი/სართულიანობა	ვალდებულება	ხაზობრივი ნაგებობა	0.00
მიწის ნაკვეთის საკადასტრო საზღვარი	მშენებარე ნაგებობა	მიწისქვეშა ნაგებობა	00'0 UTM (საერთაშორისო) სისტემის კოორდ.

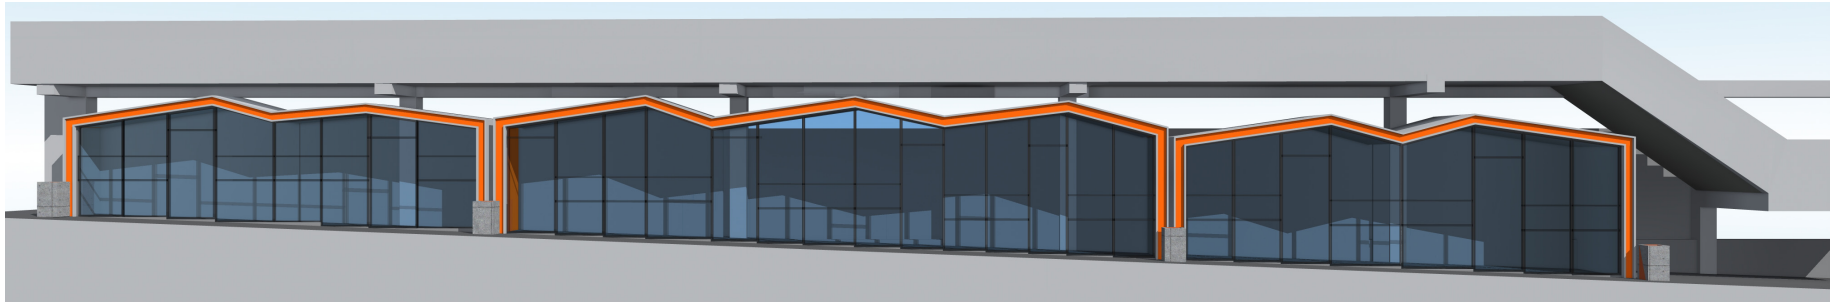
საჯარო რეესტრის ეროვნული სააგენტო თბილისი 0102 წმ. ნიკოლოზის/ნ. ჩხეიძის ქ. 2 ტელ.: (995 32) 91 04 27; ფაქსი: (995 32) 91 03 41
საჯარო რეესტრის ეროვნული სააგენტო თბილისი დ. აღმაშენებლის გამზ. 89/24 ტელ: (995 32) 94 13 65
www.napr.gov.ge


გამწვანებები
საკადასტრო საზღვარი
საპროექტო ჯიხურები
სამონტაჟო ჯედლი
2
3
4
5
6
7
8
8.00
8.00
8.00
8.00
8.00
8.00
31.36 m 2
22,89 მ²
29,92 მ²
16,42 მ²
29.73 m 2
1.50


0.20
3,55
1,40
2,22
2,82
0.20
3,54
1,53
3,30
2,04
2,82
2,25
0.20
3,83
1,40
1,40
3,86
2,87
2,29

ჭრილი 1/1


2,71
2,09
1,09
0,10




მეტალოპლასტმასის
კარ-ფანჯარა შავი ფერის
ბეტონის ეფექტი
სამონტაჟო კედელი


მეტალოპლასტმასის
პარ-ფანჯარა შავი ფერის
ღებვა ნარინჯისფერი
ბეტონის ეფექტი
გამწვანება