

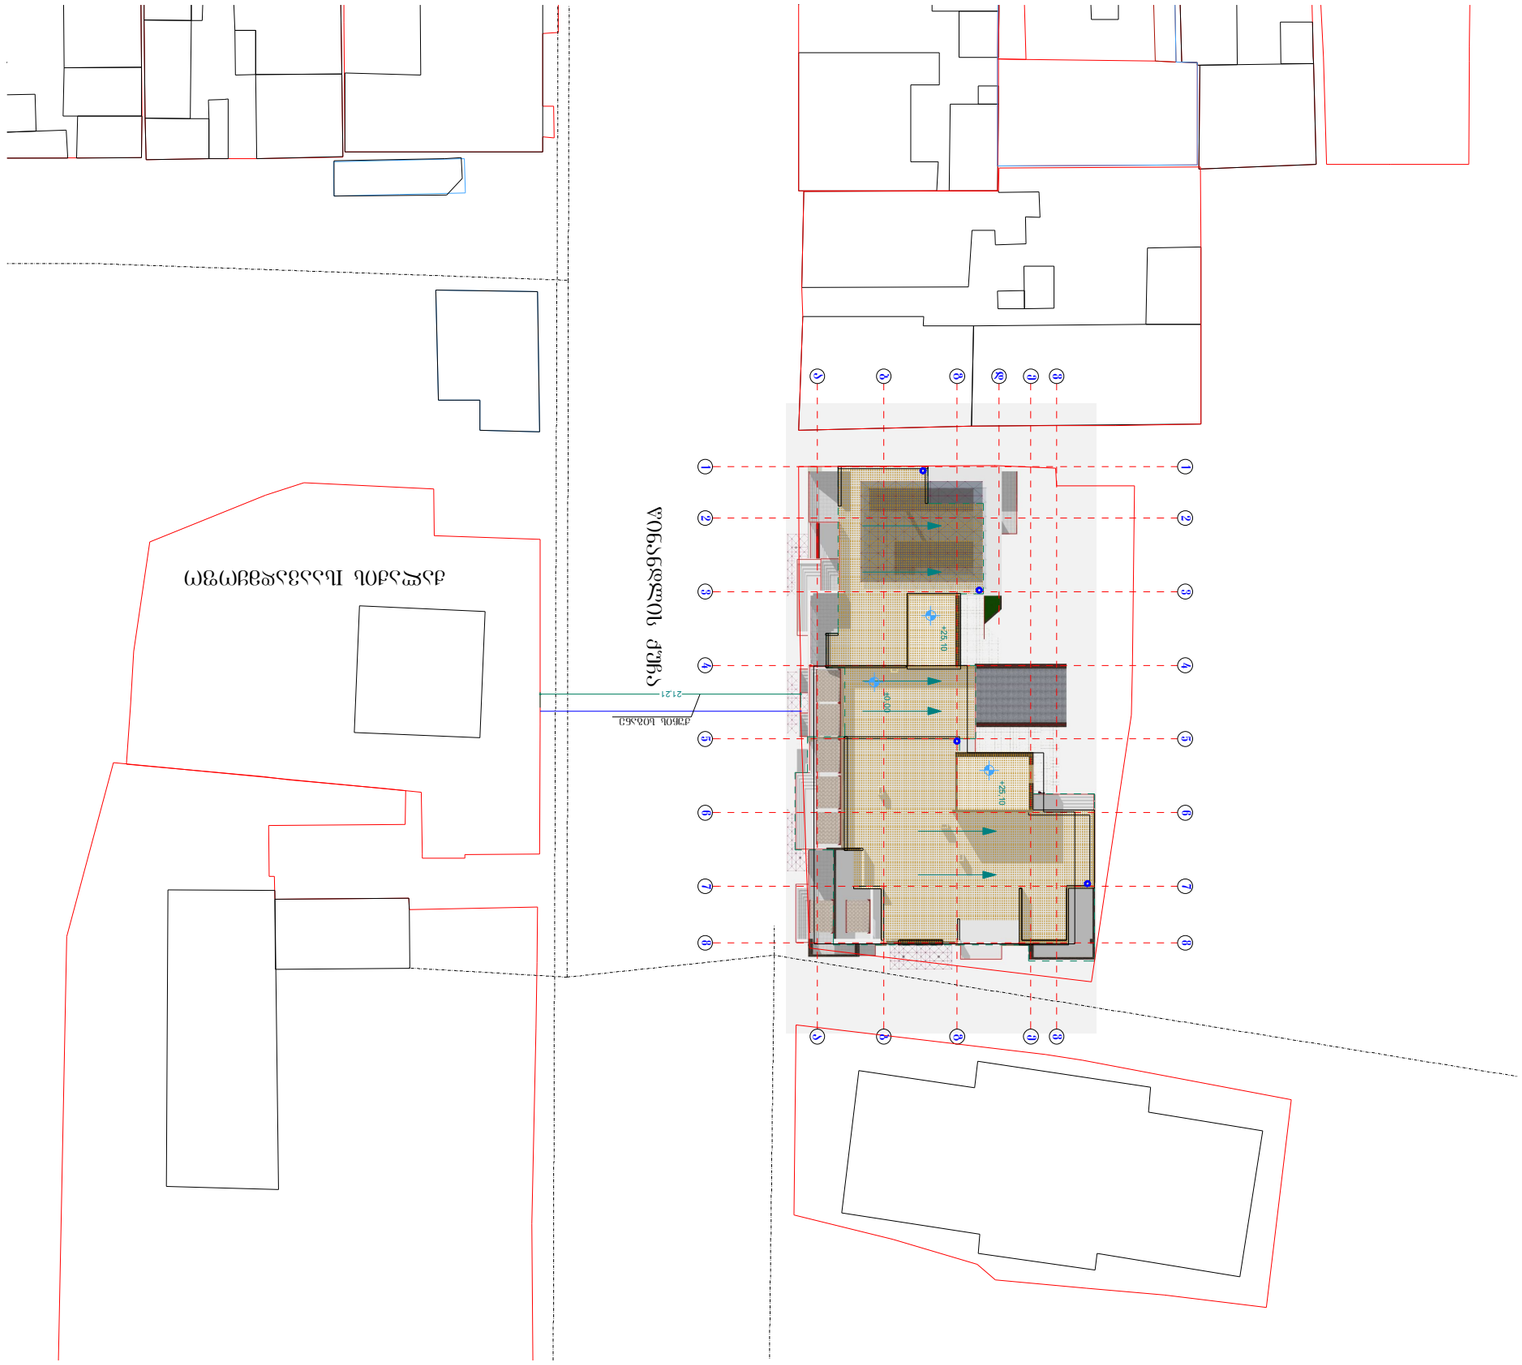




































შენობის სიმაღლის განსაზღვრის სქემა მ. 1:100



თბილისი 2009 წ. დაკვეთა № 2

ექსპლიკაცია

1. პანთუსი
2. ავტოსადგომი

კორექტირებული

პირობითი ნიშნები

-2,70	ვერტიკალური ნიშნული
58.63m²	სათავსოს ფართი
673,62 m²	ფართი გარე კონტურზე

შენიშვნები

დამკვეთი	მისამართი		
წინანდალი-2007	ისან-სამგორის რ-ნი წინანდლის ქ. №10		
შეთანხმებულია დამკვეთთან	ხელმოწერა:		
პროექტის სახელწოდება			
მრავალბინიანი საცხოვრებელი სახლი			
შპს. "ფრიზი"	საქართველო თბილისი ხვიჩიას № 38 ტელ: 37 56 26		
თანამდებობა	გვარი		
დირექტორი	ზ.გიგაური		
პრ.ავტორი	თ.ახმეტელი		
არქიტექტორი	ზ.გიგაური		
შეამოწმა			
მასშტაბი	1:100		
თარიღი			
სტადია		ფურცლები	ფურცელი
პროექტი			

შენობის სიმაღლის განსაზღვრის სქემა მ. 1:100

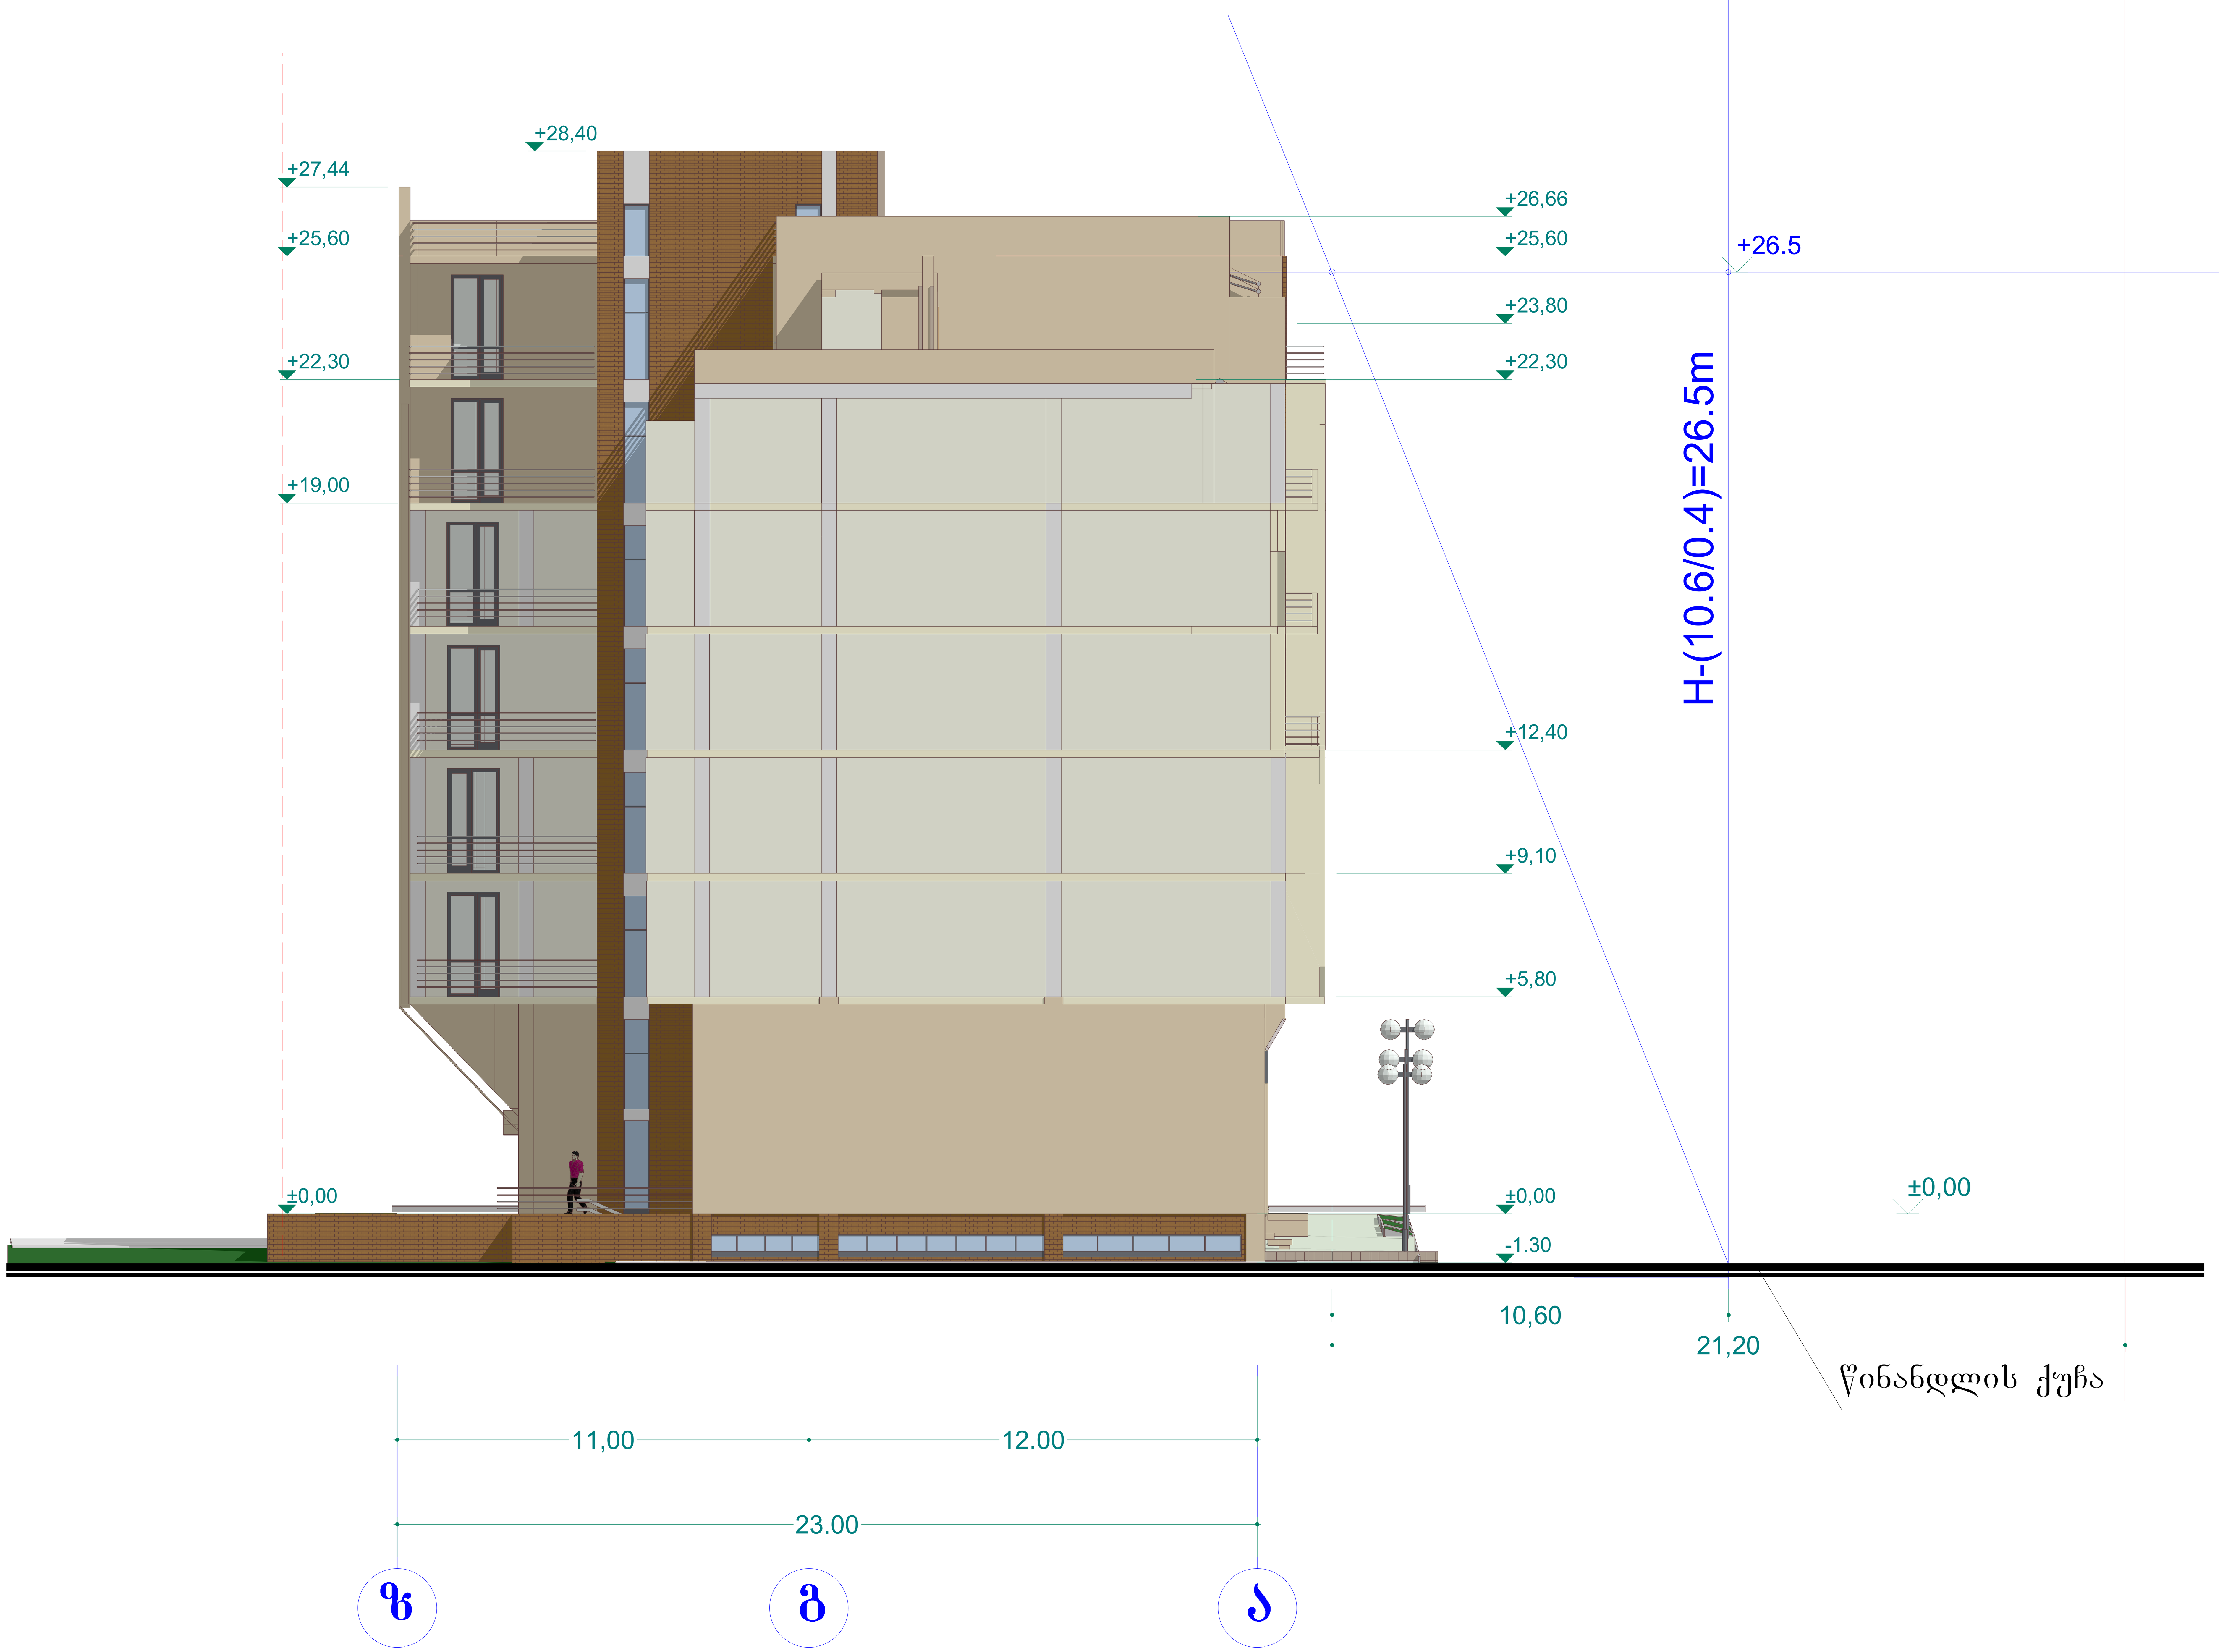

თბილისი 2009 წ.
დაკვეთა № 2

ექსპლიკაცია

კორექტირებული

პირობითი ნიშნები

-2,70	ვერტიკალური ნიშნული
58.63m²	სათავსოს ფართი
673,62 m²	ფართი გარე კონტურზე

დამკვეთი	მისამართი
წინანდალი-2007	ისან-სამგორის რ-ნი წინანდლის ქ. №10
შეთანხმებულია დამკვეთთან	ხელმოწერა:

პროექტის სახელწოდება

მრავალბინიანი საცხოვრებელი სახლი

შ.პ.ს. ფრიზი L.T.D. FRIEZE

საქართველო
თბილისი
ხვიჩიას № 38
ტელ: 37 56 26

თანამდებობა	გვარი		
დირექტორი	ზ.გიგაური		
პრ.ავტორი	თ.ახმეტელი		
არქიტექტორი	ზ.გიგაური		
შეამოწმა			
მასშტაბი	1:100	სიმაღლის განსაზღვრის სქემა	
თარიღი			
სტადია		ფურცლები	ფურცელი
პროექტი			



შეთანხმებული






შეთანხმებული




კორპუსი



კორექტირებული



კორექტირებული





კორექტირებული
წინანდლის ქ.


კორექტირებული
ქეთევან წამებულის ქ.
წინანდლის ქ.


AVERSI