# ფოტომონტაჟი



# ფასადი ა-დ ღერძებში მ1:100

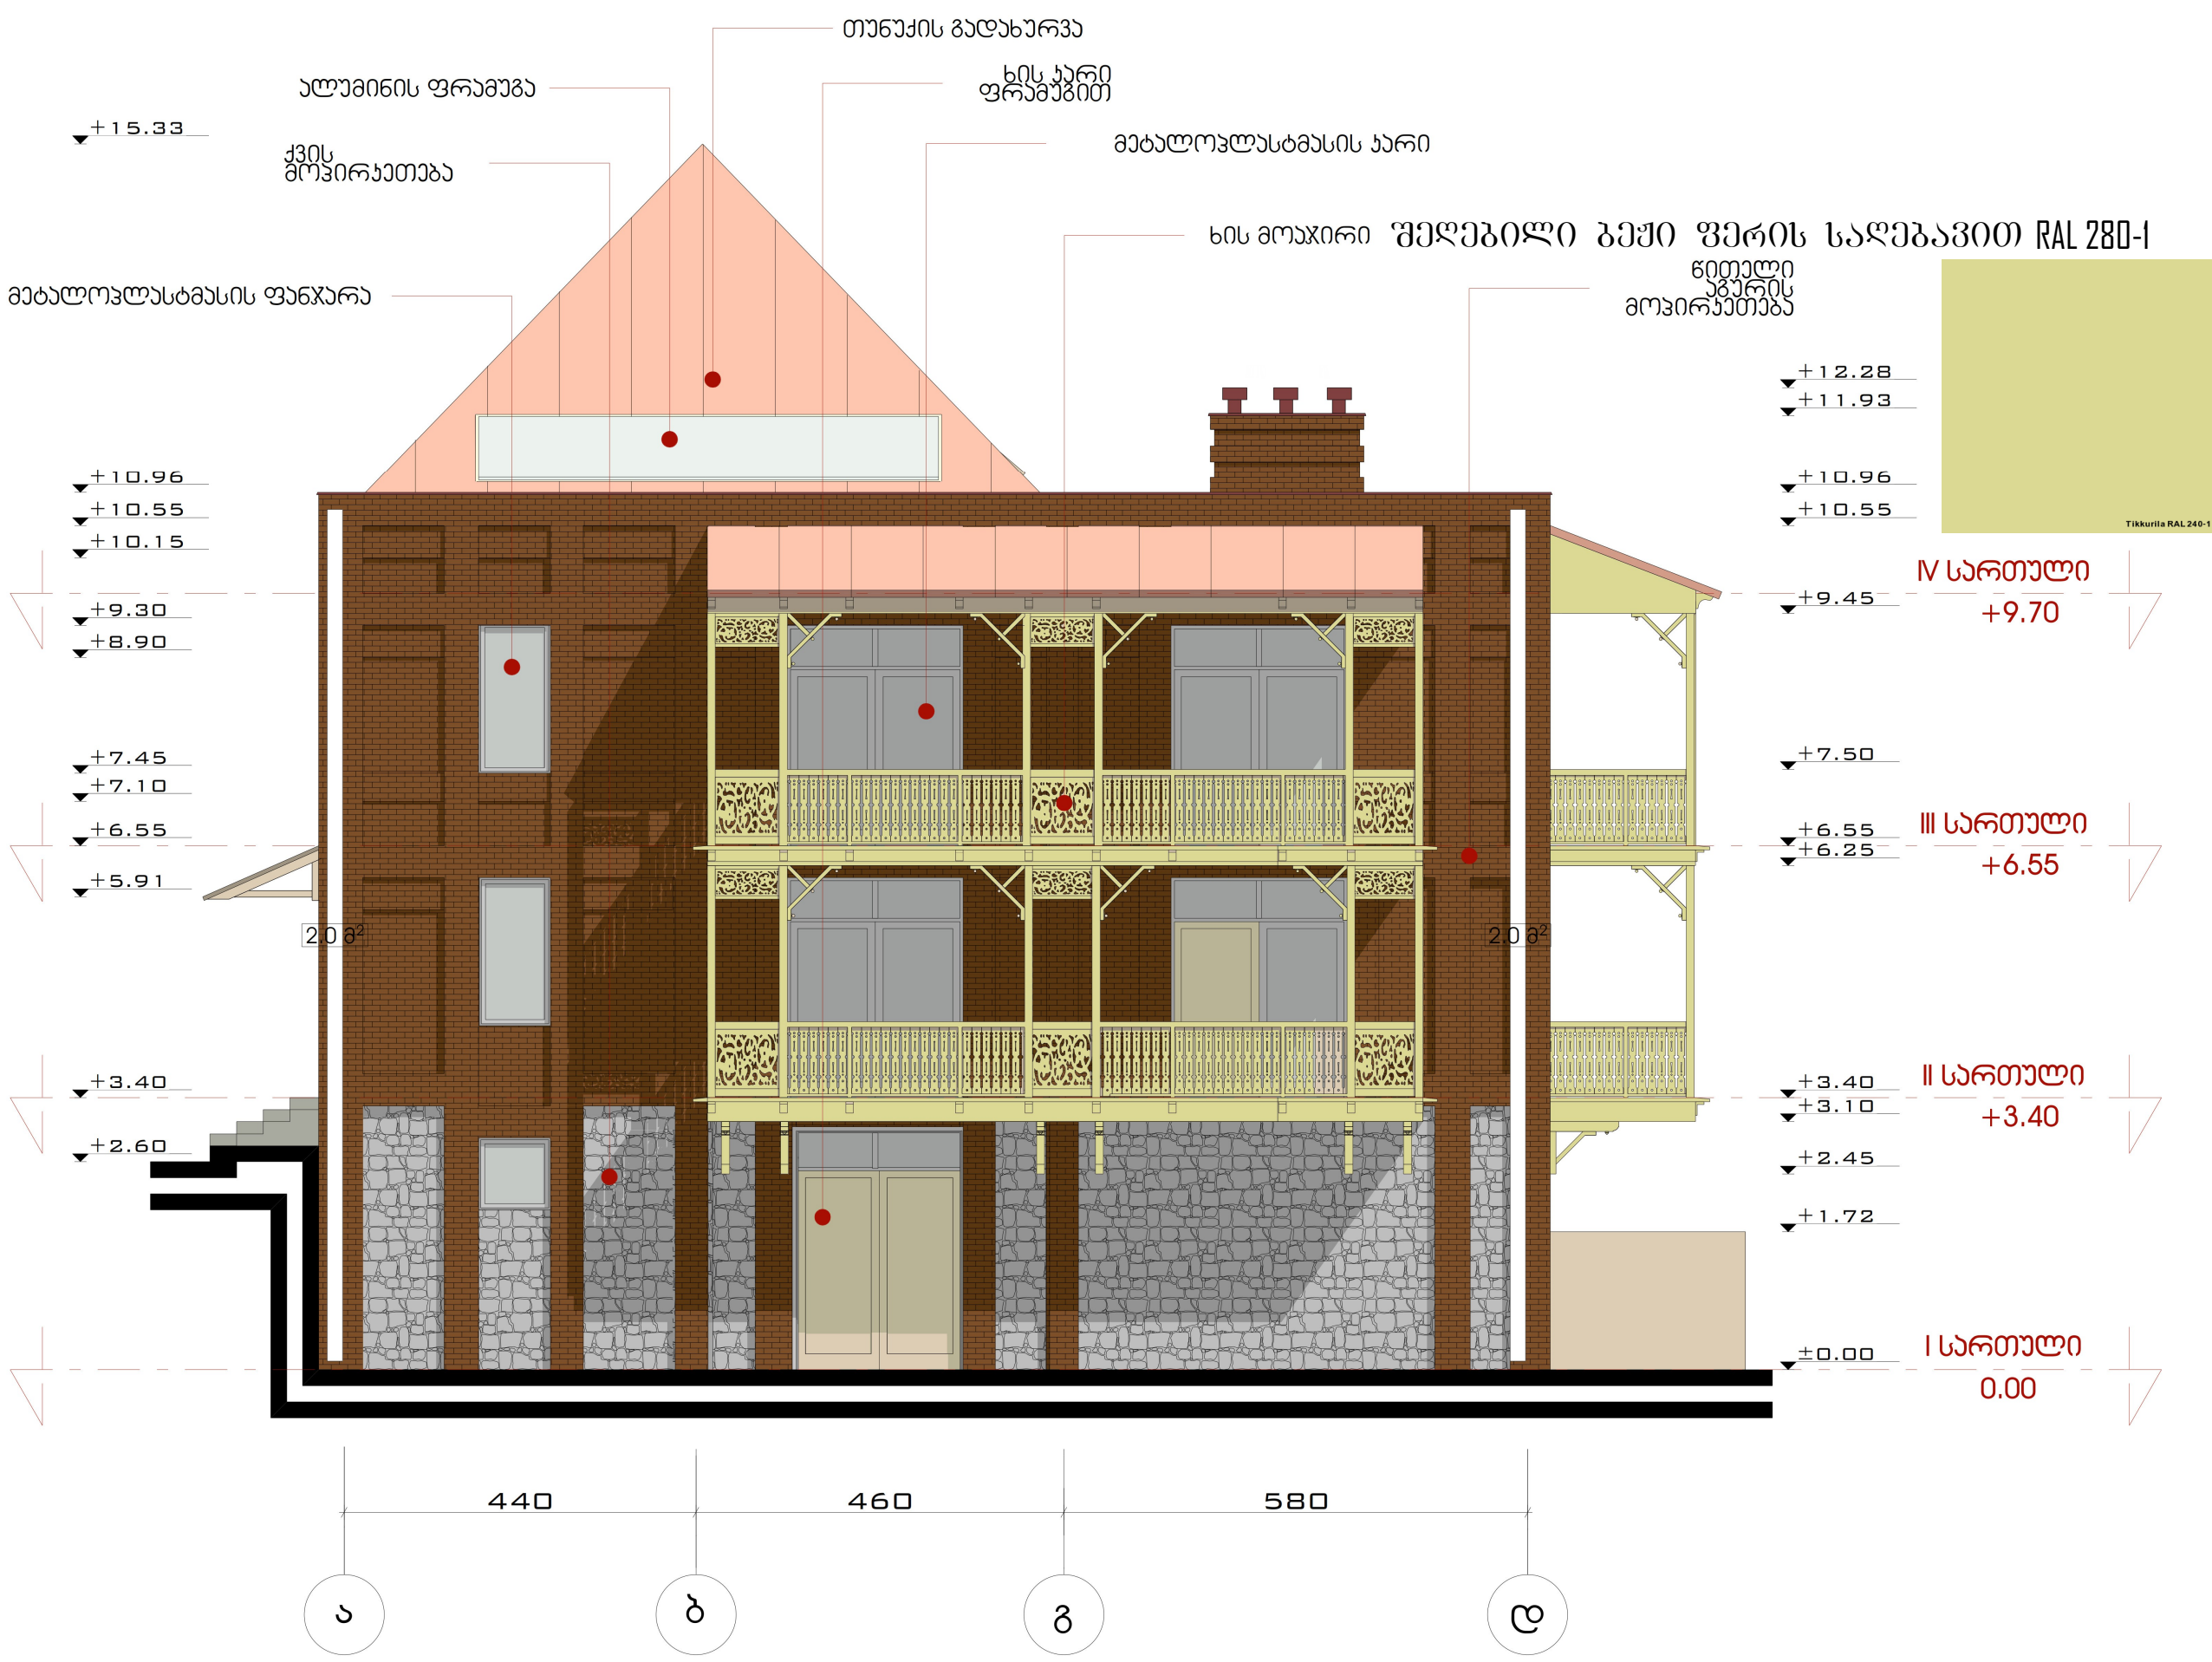


| პირობითი აღნიშვნები |
|---|
| საკადასტრო საზღვარი |


TRIA Group

შპს. "TRIA Group"
ქ. თბილისი,
პასტერის ქუჩა N5/7

TRIA Group Ltd.
5/7 Pasteri Street
Tbilisi, Georgia

Tel: +995 579233175
Tel: +995 599268008
Mail: triagroups@gmail.com


**პროექტის სახელწოდება**

სასტუმრო

ქ. თბილისი, ბეთლემის ქუჩა N24

| | გვარი | ხელმოწერა |
|---|---|---|
| დირექტორი | ლევან სიამაშვილი | |
| არქიტექტორი | ლევან სიამაშვილი | |
| ფორმატი A-3 | დაკვეთა № | ფაილის სახელი |

# ფასადი 3-1 ღერძებში მ1:100

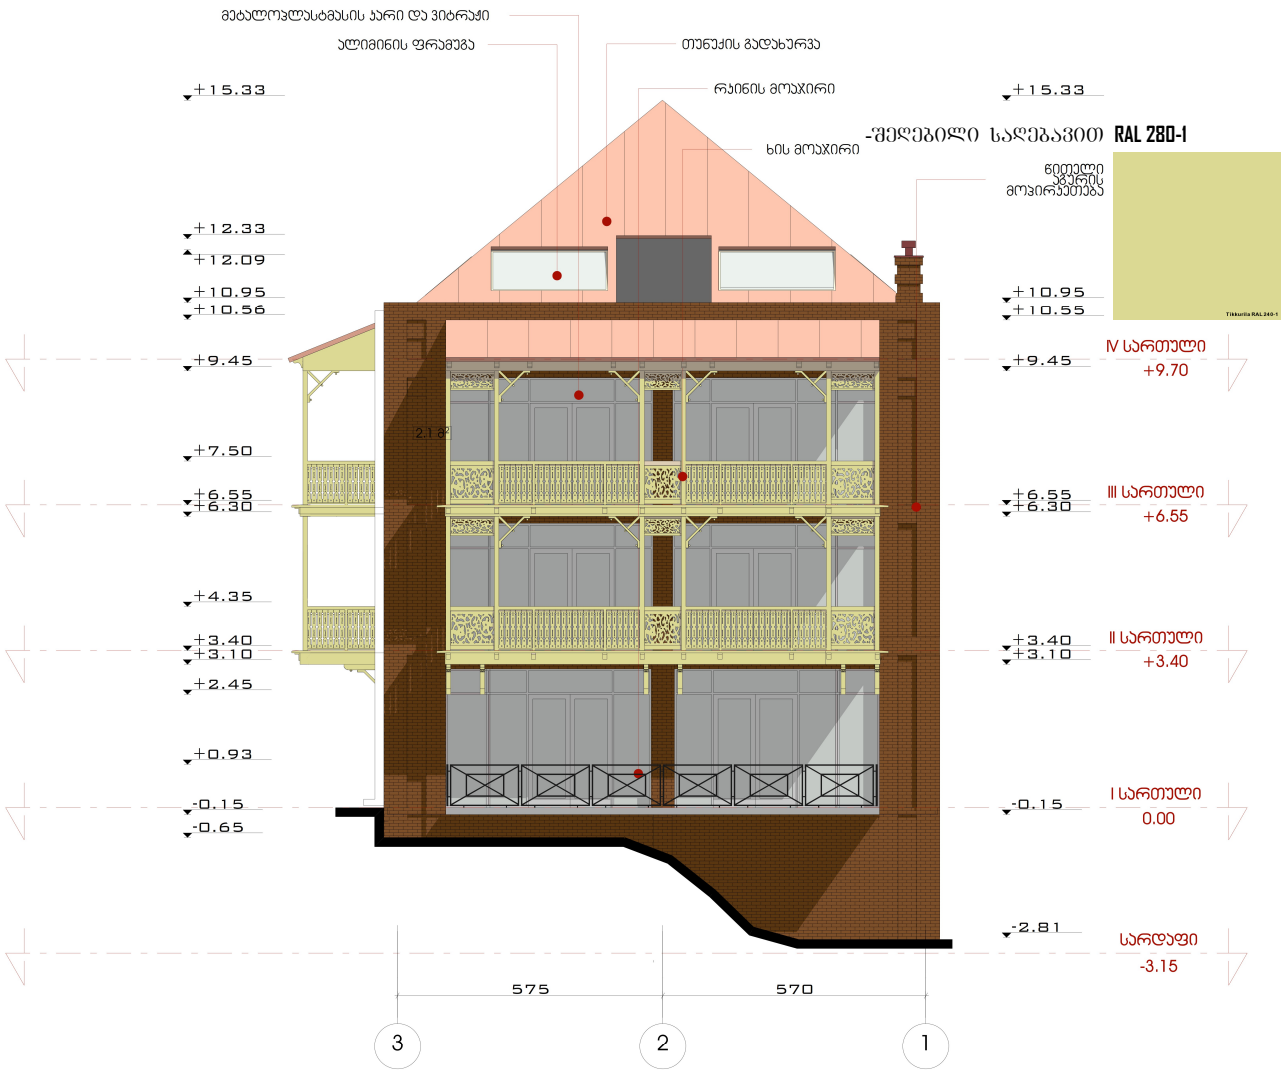


პირობითი აღნიშვნები

საპროექტო საზღვარი


TRIA Group

შპს. "TRIA Group"
ქ. თბილისი,
პასტერის ქუჩა N5/7

TRIA Group Ltd.
5/7 Pasteri Street
Tbilisi, Georgia

Tel: +995 579233175
Tel: +995 599268008
Mail: triagroups@gmail.com


პროექტის სახელწოდება

სასტუმრო

ქ. თბილისი, ბეთლემის ქუჩა N24

| | გვარი | ხელმოწერა |
|---|---|---|
| დირექტორი | ლევან სიხარულიძე | |
| არქიტექტორი | ლევან სიხარულიძე | |
| | | |
| ფურცლები | დოკუმენტის № | ფაილის სახელი |
| A-3 | | |