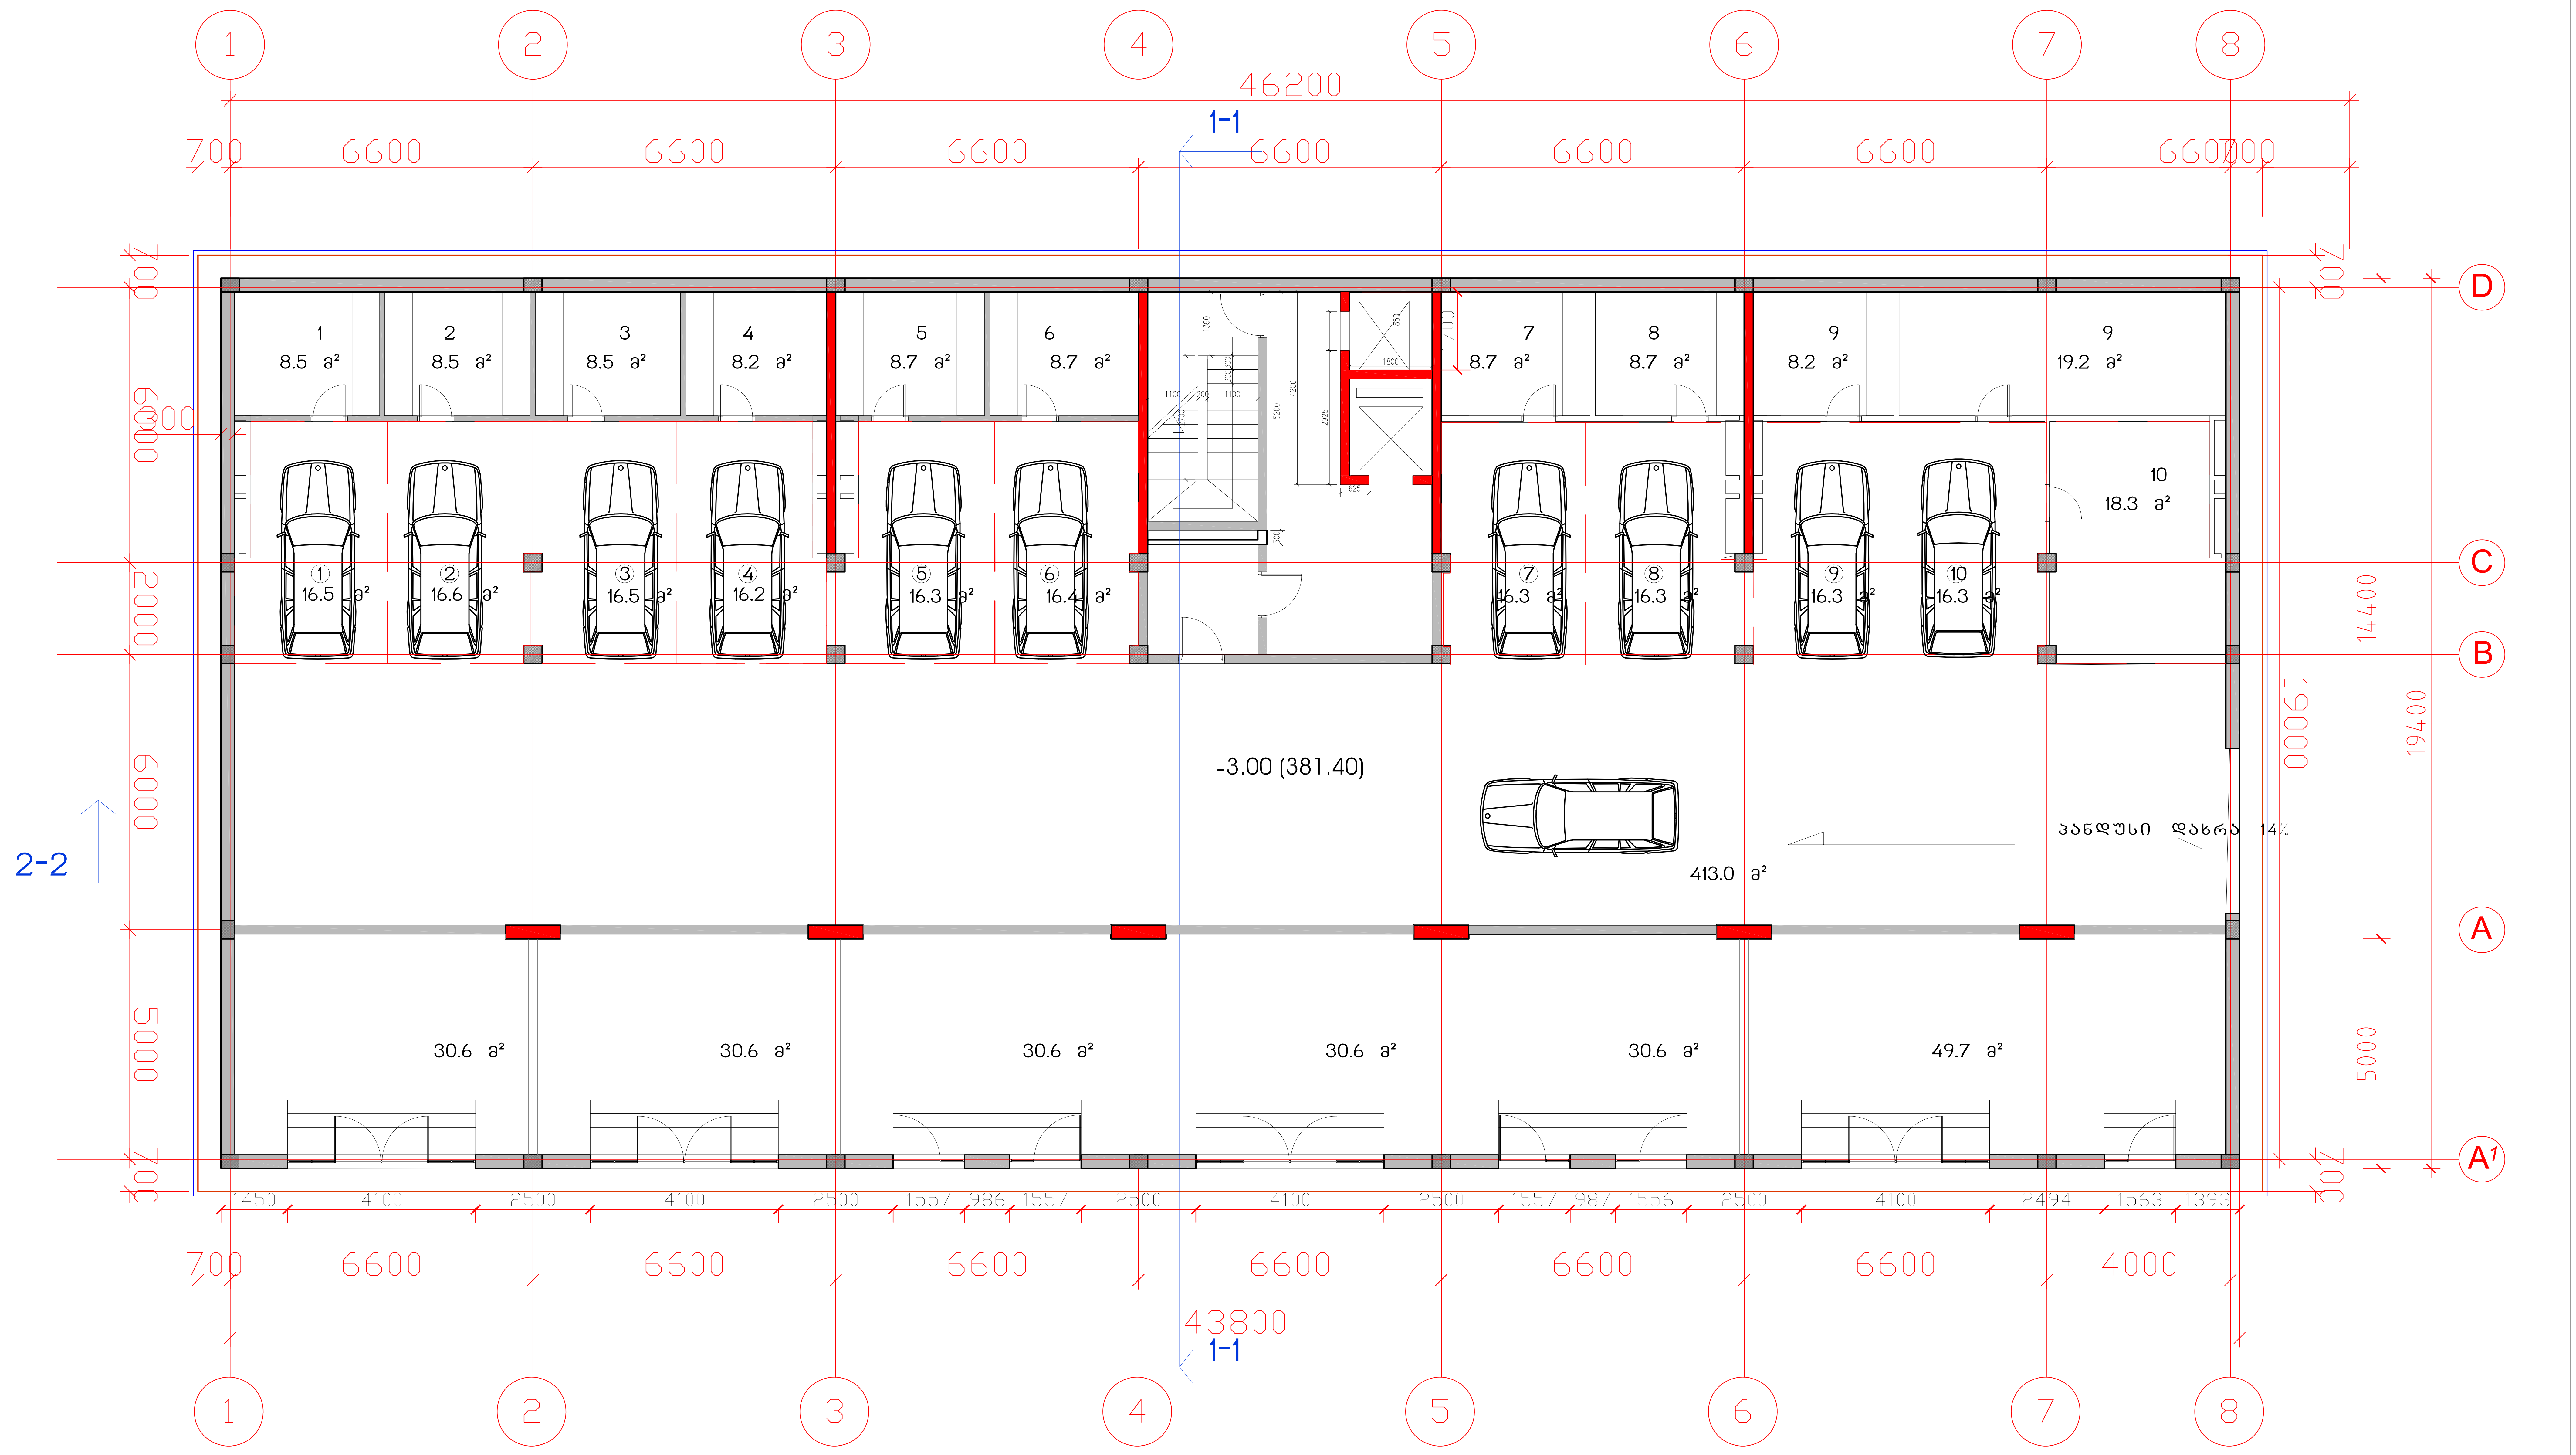

საცხოვრებელი კომპლექსი
"ორთაჭალის ტურფა"

სახლი №2

საცხოვრებელი სახლი

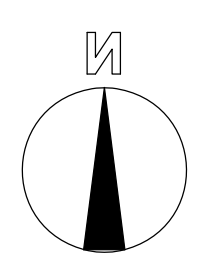

საერთო
ტექნიკური მონაცემები

მოშენების ფართი	853.5 მ2
სართ. სამშენებლო ფართი	853.5 მ2
სარდაფი -12 ც.	114.2 მ2
კომერციული ფართი	202.7
ავტოსადგომის რაოდენობა	10

სართულის გეგმა -3.00 ნიშნულზე მ.1: 100

თანამდებობა	გვარი	ხელმოწერა	სტად.
პრ.ხელმძღვ.	გ.აბულაძე		პროექ.
მთ.არქიტექტ	ი.შარაბიძე		ფურ.რ.
დაამუშავა	ი.შარაბიძე		
შეამოწმა	რ.ჩომახიძე		ფ. №
30.06.2017	STUDIA 21		A-100

მის: თბილისი, თ.აბულაძის ქ. №21 ტელ: (+995 32) 2258102; (+995 32)2258103

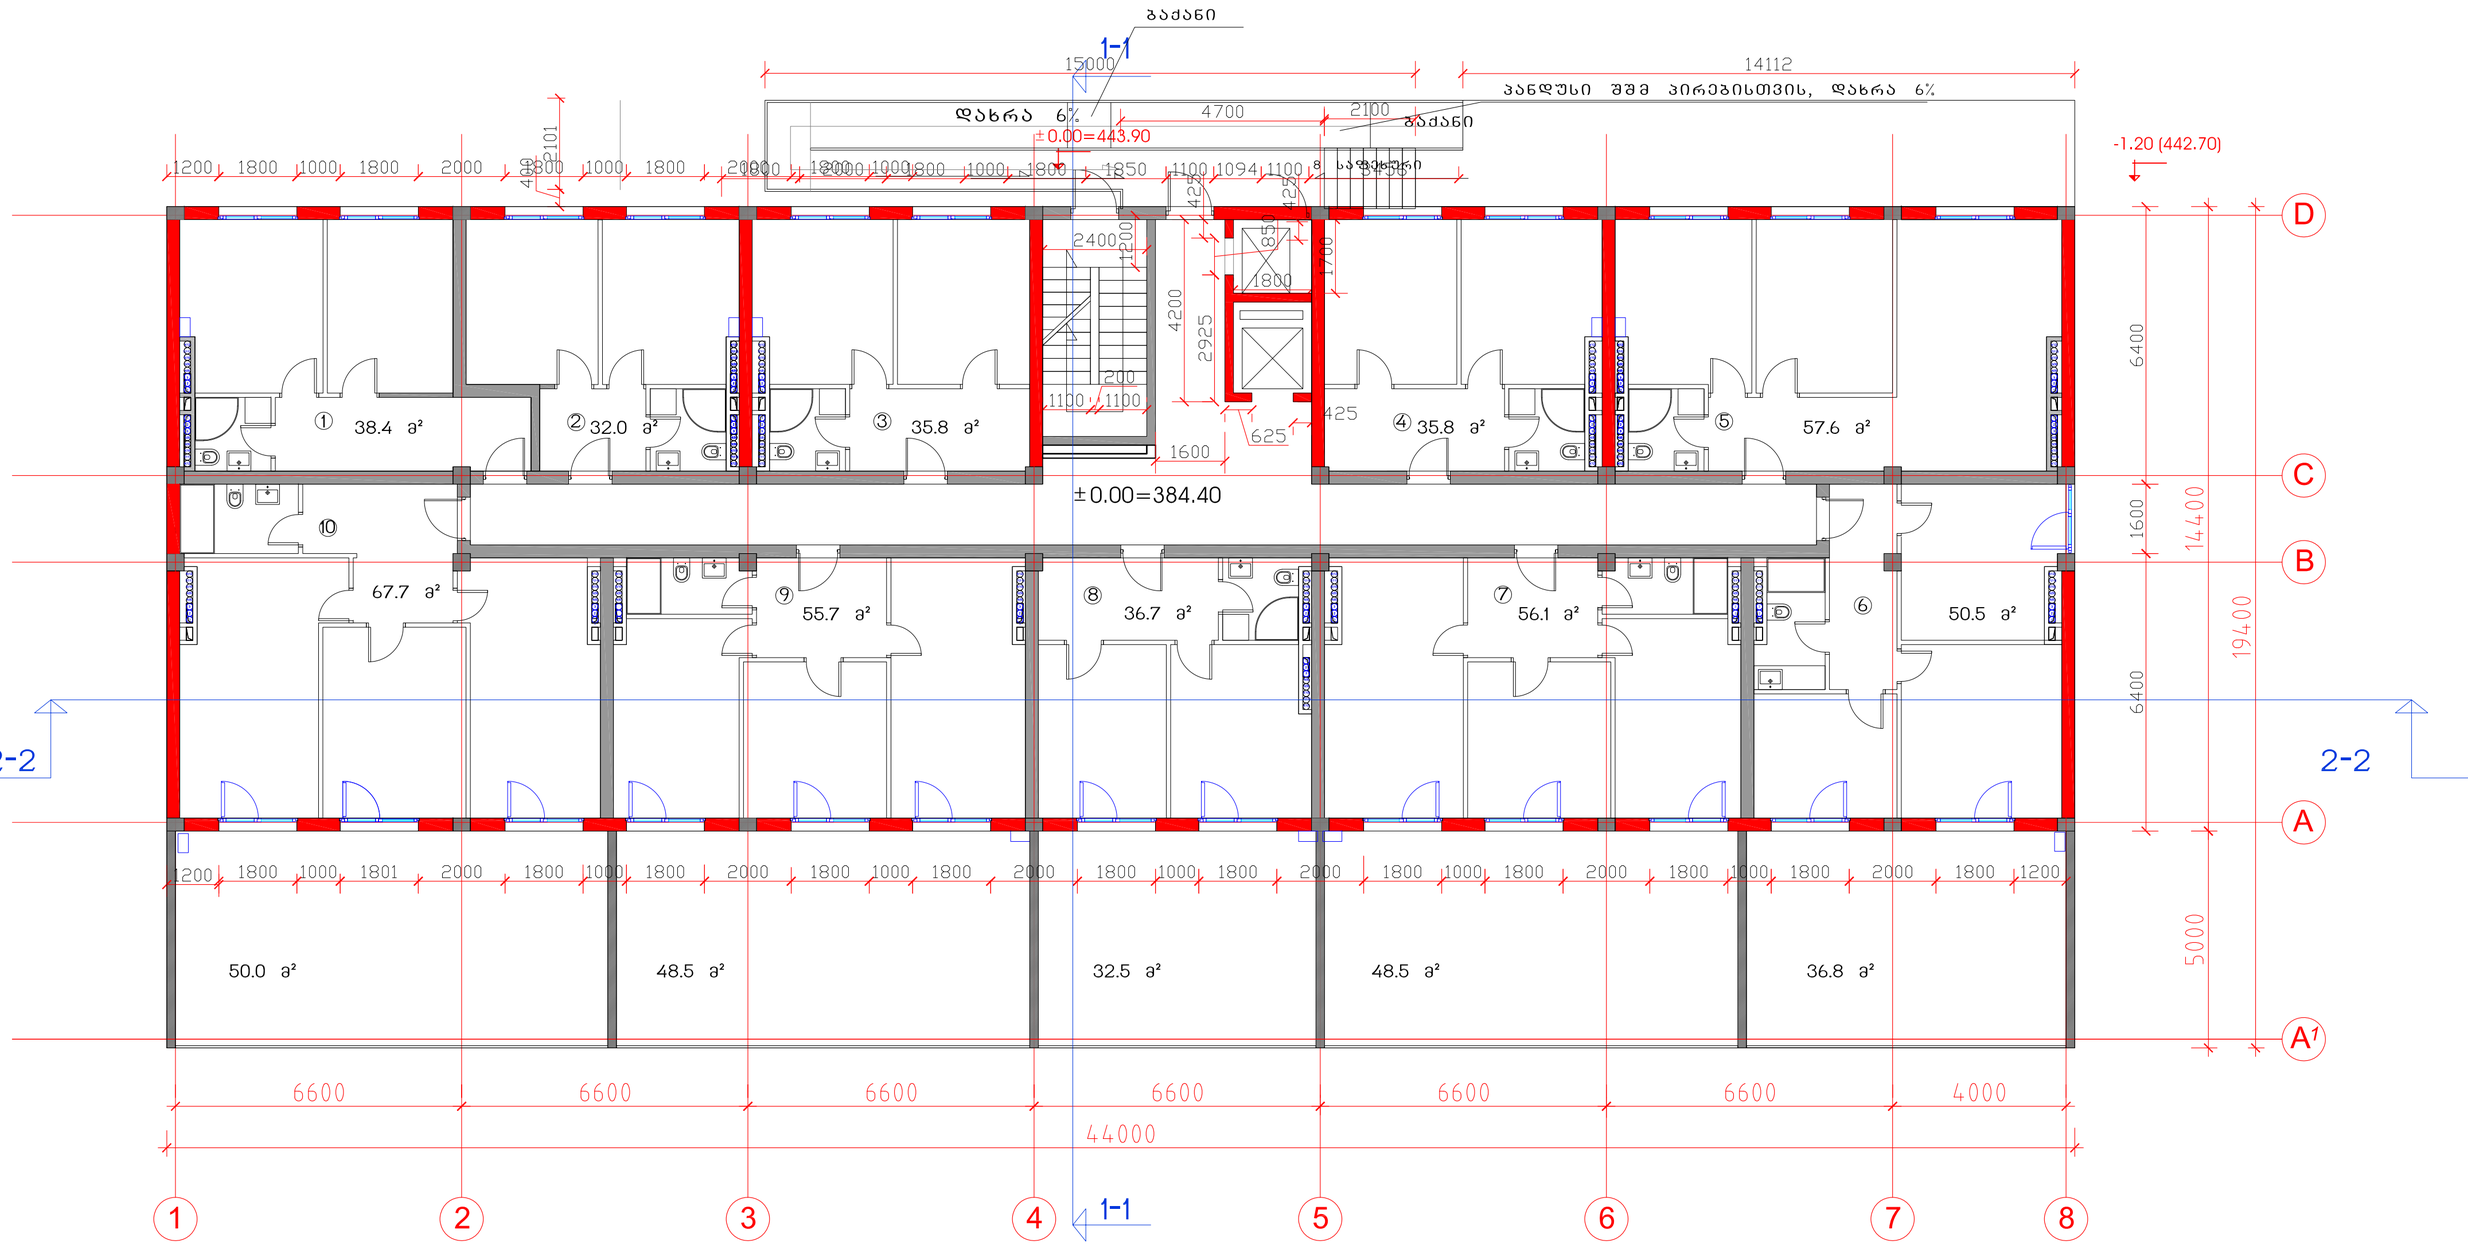

საცხოვრებელი კომპლექსი
"ორთაჭალის ტურფა"

სახლი №2

საცხოვრებელი სახლი

საერთო ტექნიკური მონაცემები	
მოშენების ფართი	853.5
სართ. სამშენებლო ფართი	853.5
სართ. საცხოვრებელი ფართი 10 ბინა	466.3
სართულის ტერასების, აივნების ფართი	216.3
სართულის საერთო ფართი	550.4
ბინების რაოდენობა სართულზე	10(1-10)

სართულის გეგმა ±0.00 ნიშნულზე მ.ს 100

თანამდებობა	გვარი	ხელმოწერა	სტად.
პრ.ხელმძღვ.	გ.აბულაძე		პროექ.
მთ.არქიტექტ	ი.შარაბიძე		ფურ.რ.
დაამუშავა	ი.შარაბიძე		21
შეამოწმა	რ.ჩომახიძე		ფვ. №
30.06.2017	STUDIA 21		A-101

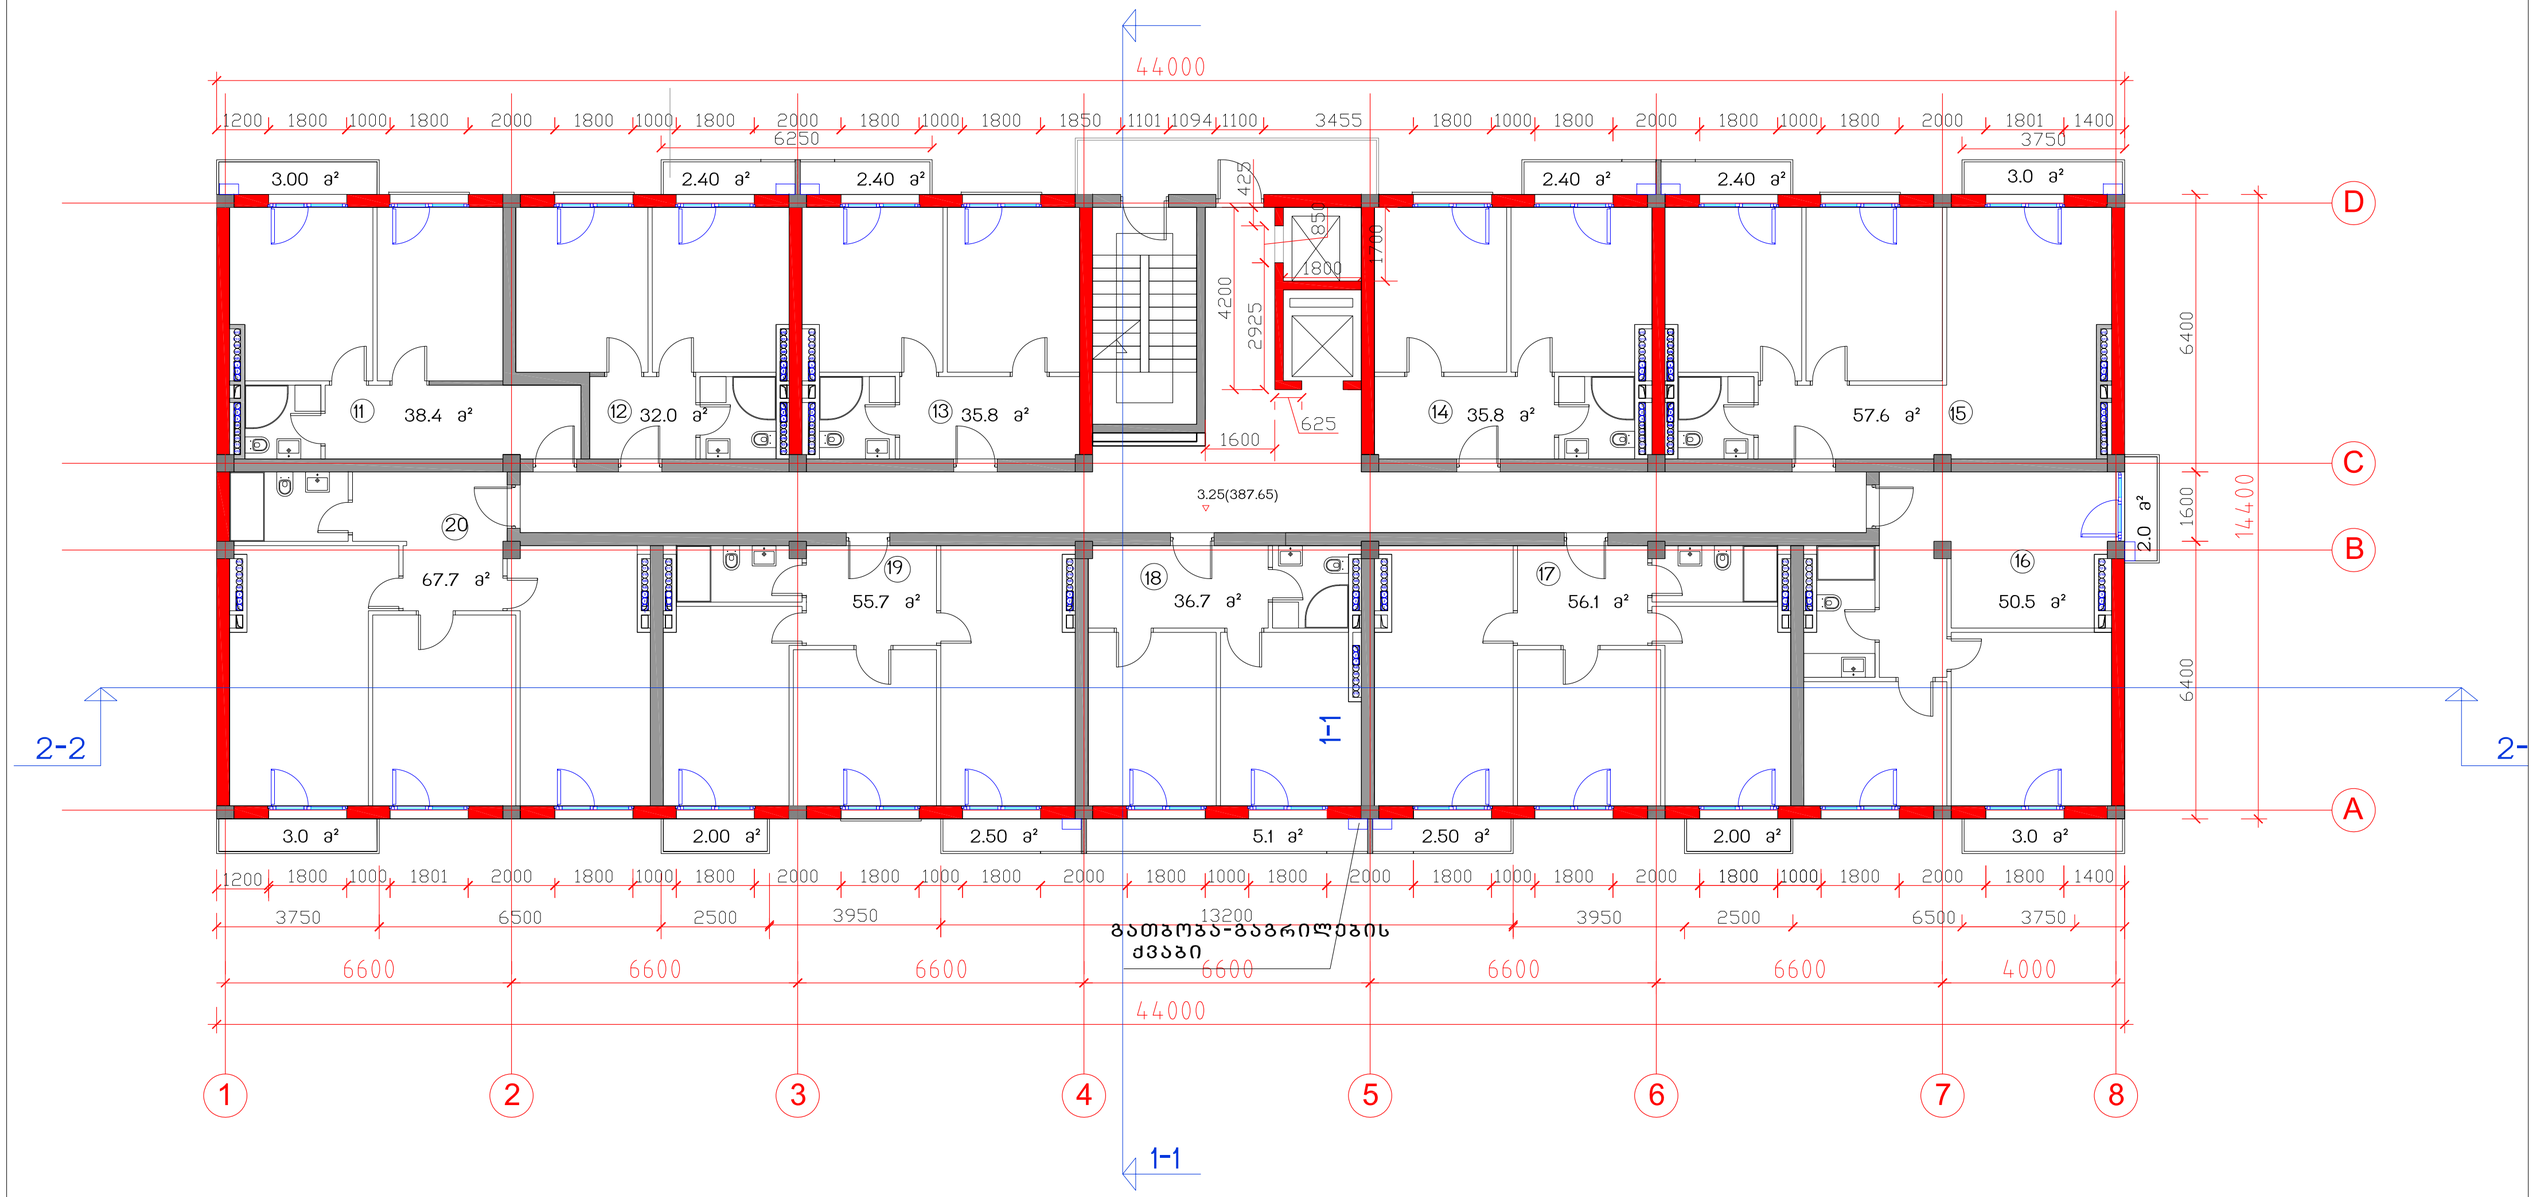

საცხოვრებელი კომპლექსი “ორთაჭალის ტურფა“	
სახლი №2	
საცხოვრებელი სახლი	

საერთო ტექნიკური მონაცემები	
მოშენების ფართი	633.5
სართ. სამშენებლო ფართი	681.2
სართ. საცხოვრებელი ფართი 10 ბინა	466.3
სართულის აივნების ფართი	37.7
სართულის საანგარიშო ფართი	550.4
ბინების რაოდენობა სართულზე	10(11-20)

სართულის გეგმა 3.25 ნიშნულზე მ.ნ 100

თანამდებობა	გვარი	ხელმოწერა	სტად.
პრ.ხელმძღვ.	გ.აბულაძე		პროექ.
მთ.არქიტექტ	ი.შარაბიძე		ფურც.
დაამუშავა	ი.შარაბიძე		21
შეამოწმა	რ.ჩომახიძე		ფ. №
30.06.2017	STUDIA 21		A-102

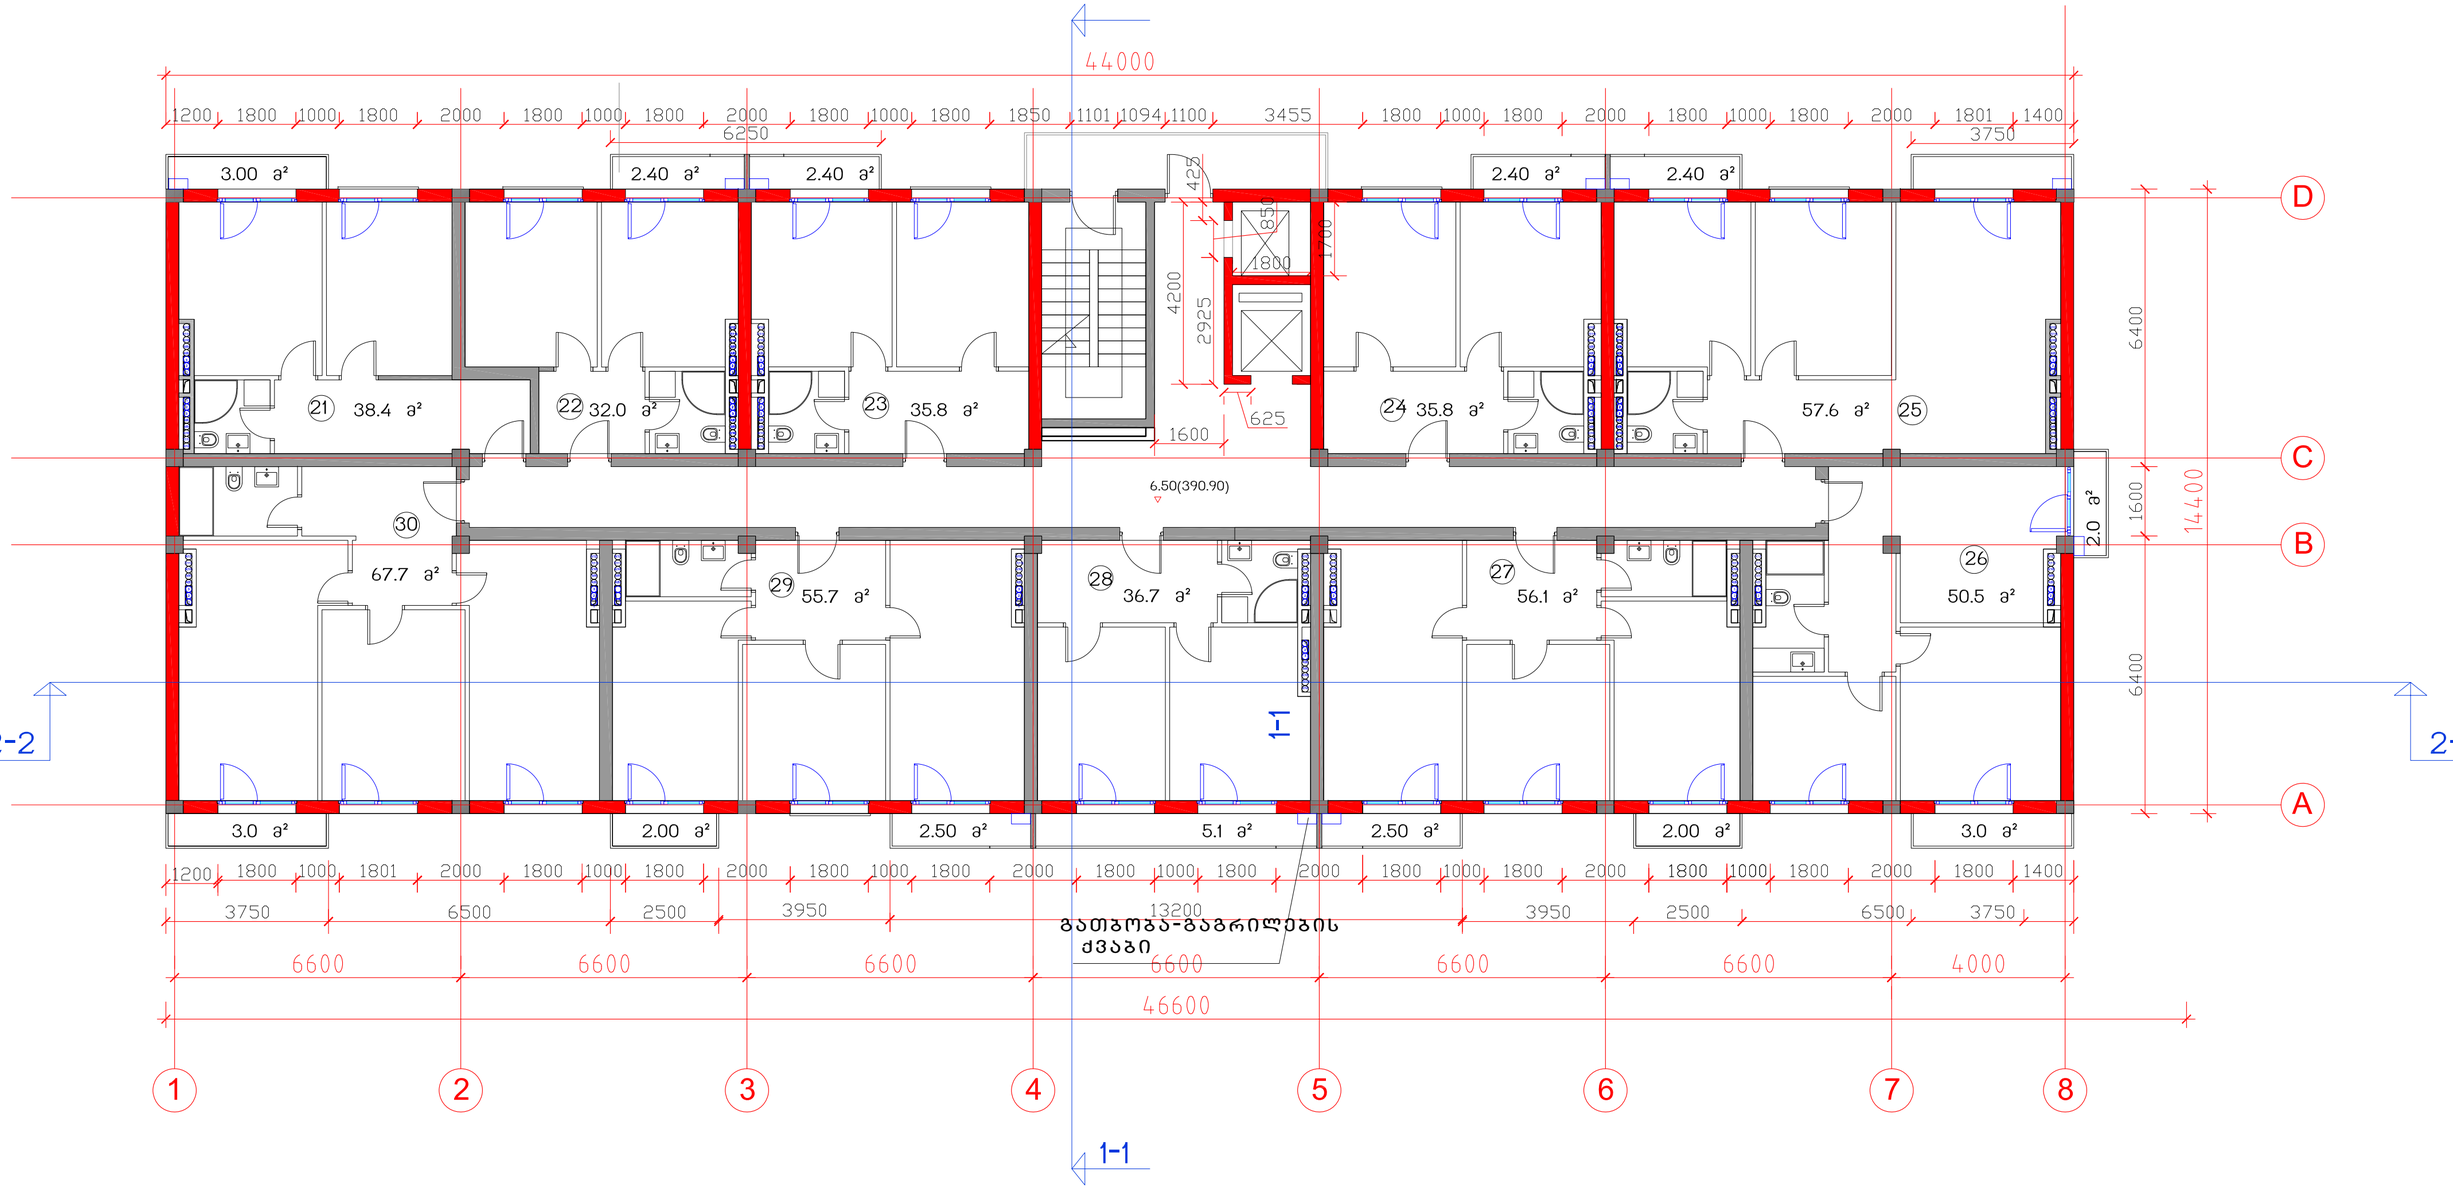

საცხოვრებელი კომპლექსი
“ორთაჭალის ტურფა“

სახლი №2

საცხოვრებელი სახლი

საერთო ტექნიკური მონაცემები	
მოშენების ფართი	633.5
სართ. სამშენებლო ფართი	681.2
სართ. საცხოვრებელი ფართი 10 ბინა	466.3
სართულის აივნების ფართი	37.7
სართულის სანგარიშო ფართი	550.4
ბინების რაოდენობა სართულზე	10(21-30)

სართულის გეგმა 6.50 ნიშნულზე მ.ს 100

თანამდებობა	გვარი	ხელმოწერა	სტად.
პრ.ხელმძღვ.	გ.აგულაძე		პროექ.
მთ.არქიტექტ	ი.შარაბიძე		ფურც.
დაამუშავა	ი.შარაბიძე		
შეამოწმა	რ.ჩომახიძე		ფვ. №
30.06.2017	STUDIA 21		A-103

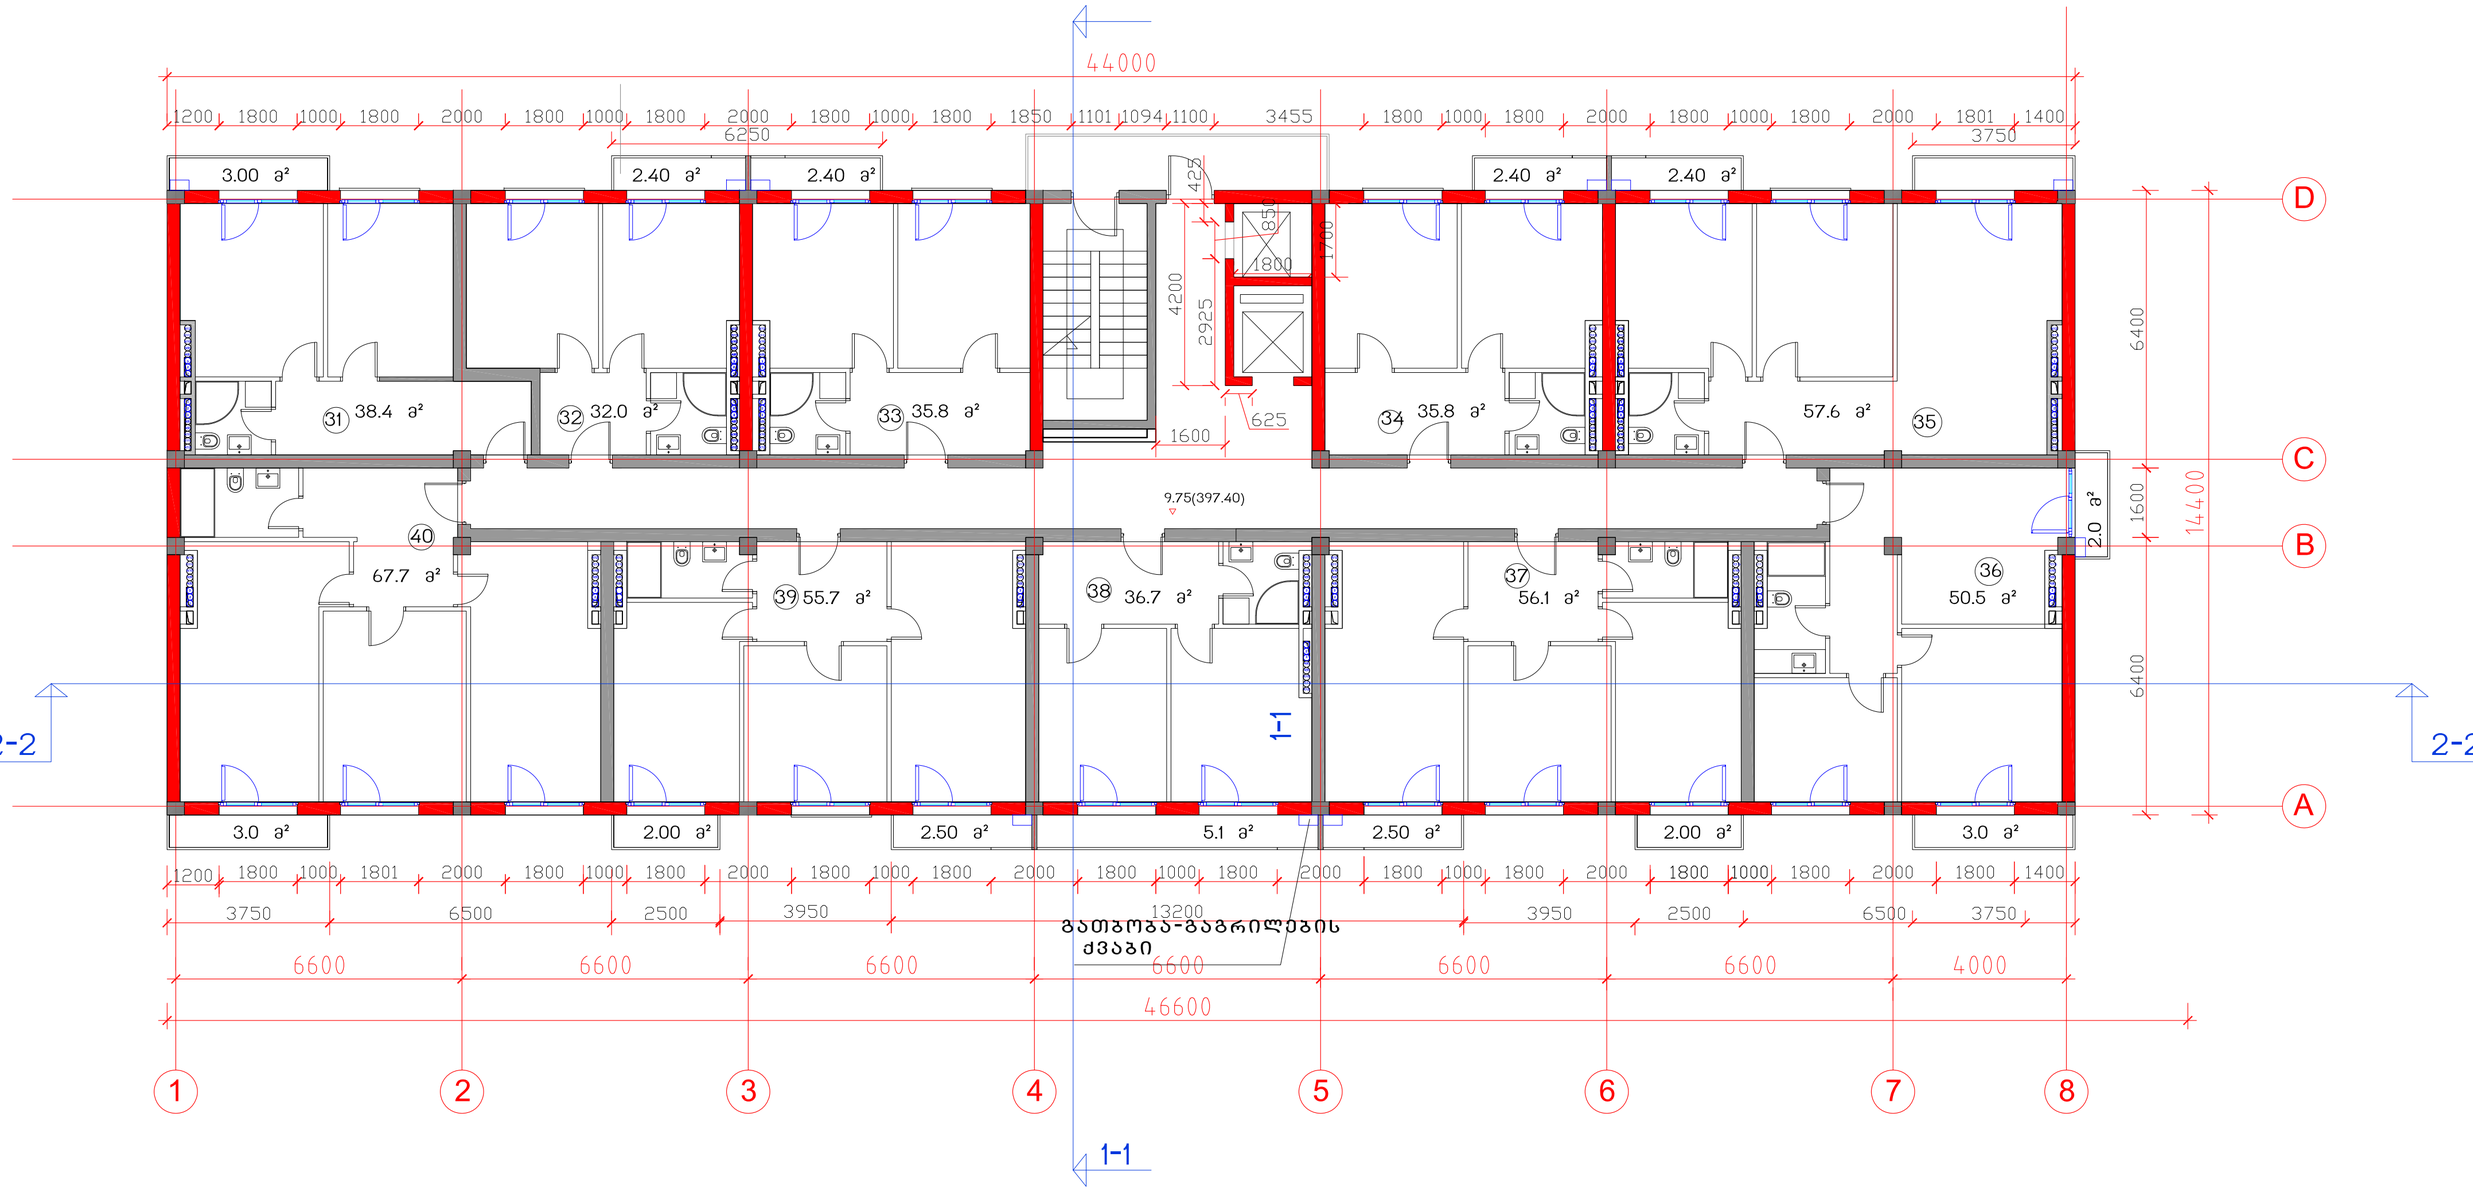

საცხოვრებელი კომპლექსი "ორთაჭალის ტურფა"	
სახლი №2	
საცხოვრებელი სახლი	

საერთო ტექნიკური მონაცემები	
მოშენების ფართი	633.5
სართ. სამშენებლო ფართი	681.2
სართ. საცხოვრებელი ფართი 10 ბინა	466.3
სართულის აივნების ფართი	37.7
სართულის საერთო ფართი	550.4
ბინების რაოდენობა სართულზე	10(31-40)

სართულის გეგმა 9.75 ნიშნულზე მ.ს 100

თანამდებობა	გვარი	ხელმოწერა	სტად.
პრ.ხელმძღვ.	გ.აბულაძე		პროექ.
მთ.არქიტექტ	ი.შარაბიძე		ფურ.რ.
დაამუშავა	ი.შარაბიძე		
შეამოწმა	რ.ჩომახიძე		ფ. №
30.06.2017	STUDIA 21		A-104

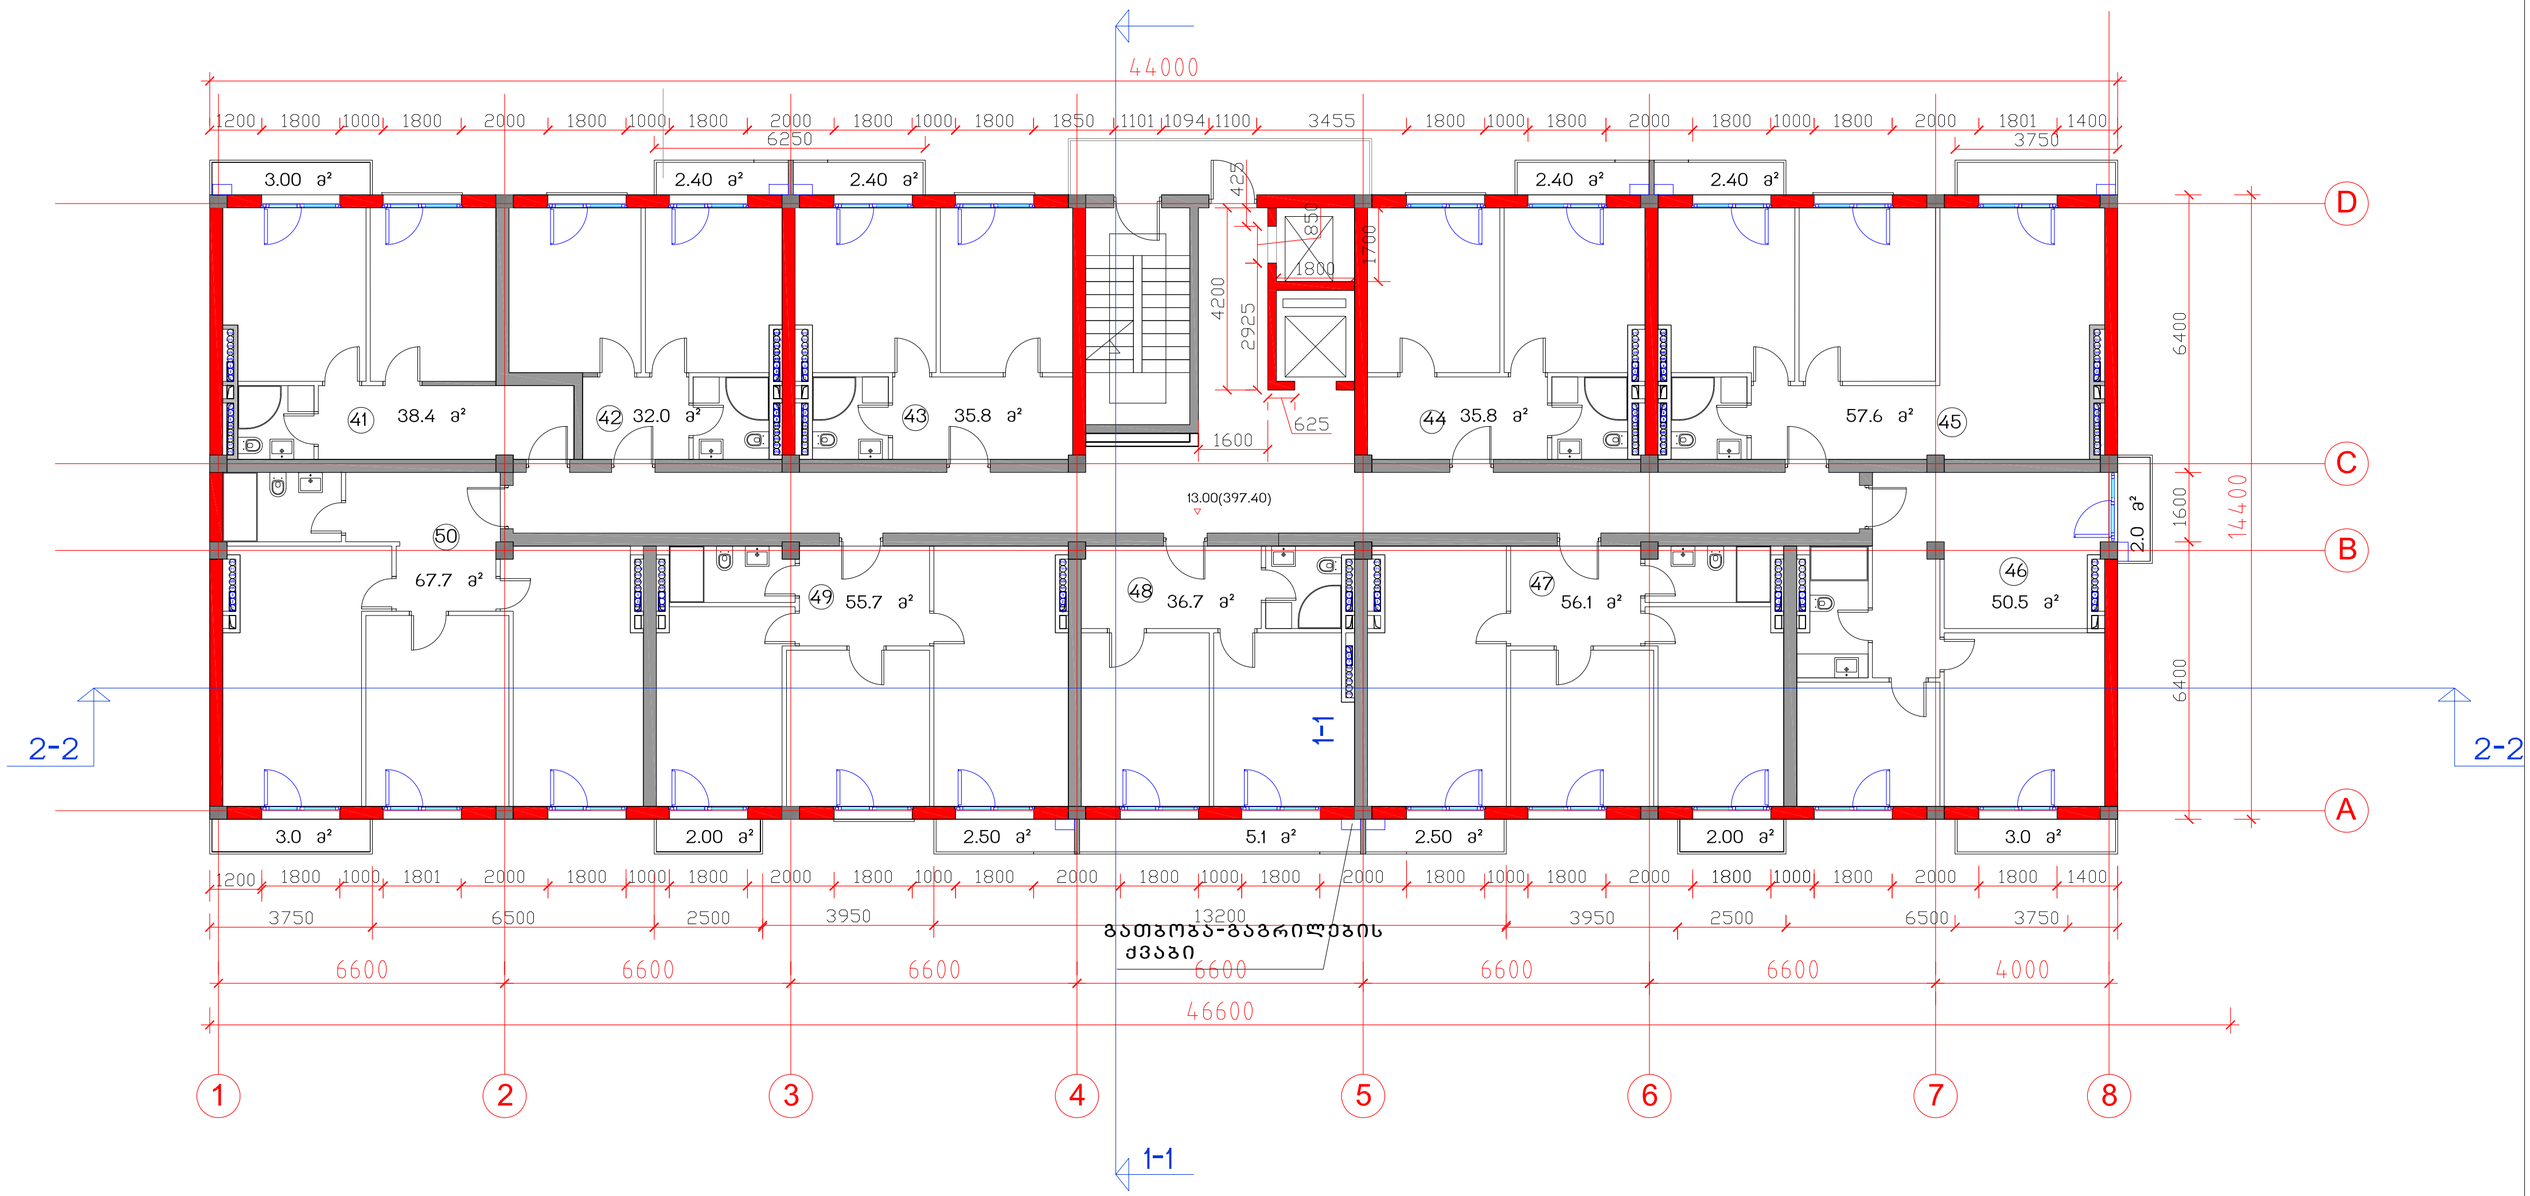

საცხოვრებელი კომპლექსი “ორთაჭალის ტურფა“	
სახლი №2	
საცხოვრებელი სახლი	

საერთო ტექნიკური მონაცემები	
მოშენების ფართი	633.5
სართ. სამშენებლო ფართი	681.2
სართ. საცხოვრებელი ფართი 10 ბინა	466.3
სართულის აივნების ფართი	37.7
სართულის საერთო ფართი	550.4
ბინების რაოდენობა სართულზე	10(41-50)

სართულის გეგმა 13.00 ნიშნულზე მ.1: 100

თანამდებობა	გვარი	ხელმოწერა	სტად.
პრ.ხელმძღვ.	გ.აგულაძე		პროექ.
მთ.არქიტექტ	ი.შარაბიძე		ფურ.რ.
დაამუშავა	ი.შარაბიძე		
შეამოწმა	რ.ჩომახიძე		ფ. №
30.06.2017	STUDIA 21		A-105

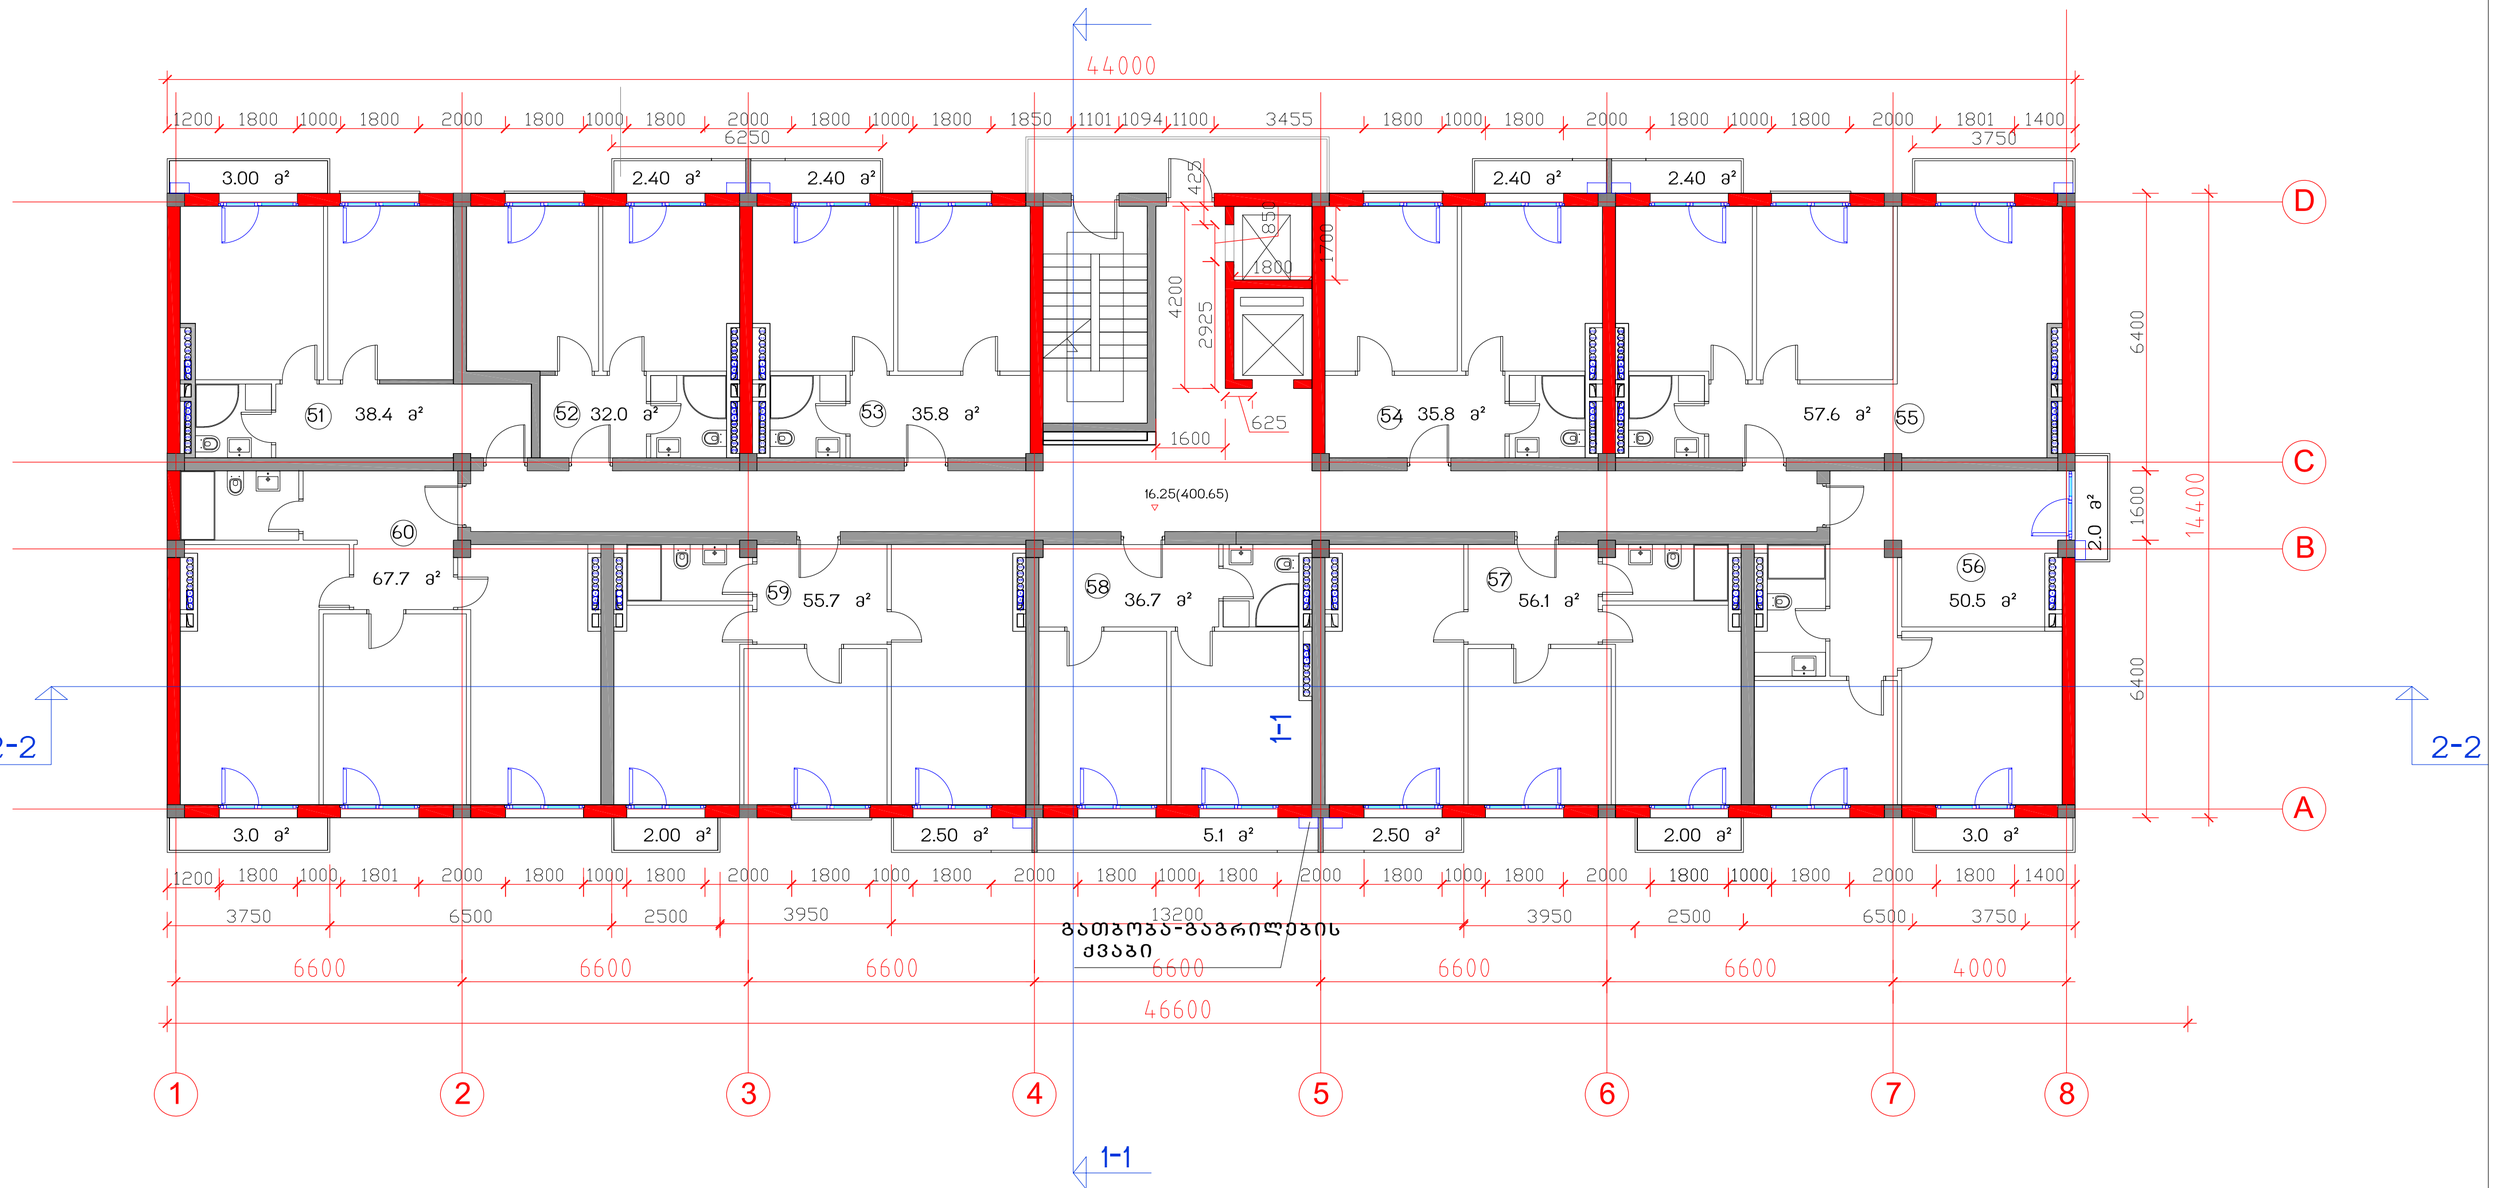

საცხოვრებელი კომპლექსი
“ორთაჭალის ტურფა“

სახლი №2

საცხოვრებელი სახლი

საერთო ტექნიკური მონაცემები	
მოშენების ფართი	633.5
სართ. სამშენებლო ფართი	681.2
სართ. საცხოვრებელი ფართი 10 ბინა	466.3
სართულის აივნების ფართი	37.7
სართულის საანგარიშო ფართი	550.4
ბინების რაოდენობა სართულზე	10(51-60)

სართულის გეგმა 16.25 ნიშნულზე მ.1: 100

თანამდებობა	გვარი	ხელმოწერა	სტად.
პრ.ხელმძღვ.	გ.აგულაძე		პროექ.
მთ.არქიტექტ	ი.შარაგიძე		ფურც.
დაამუშავა	ი.შარაგიძე		
შეამოწმა	რ.ჩომახიძე		ფ. №
30.06.2017	STUDIA 21		A-106

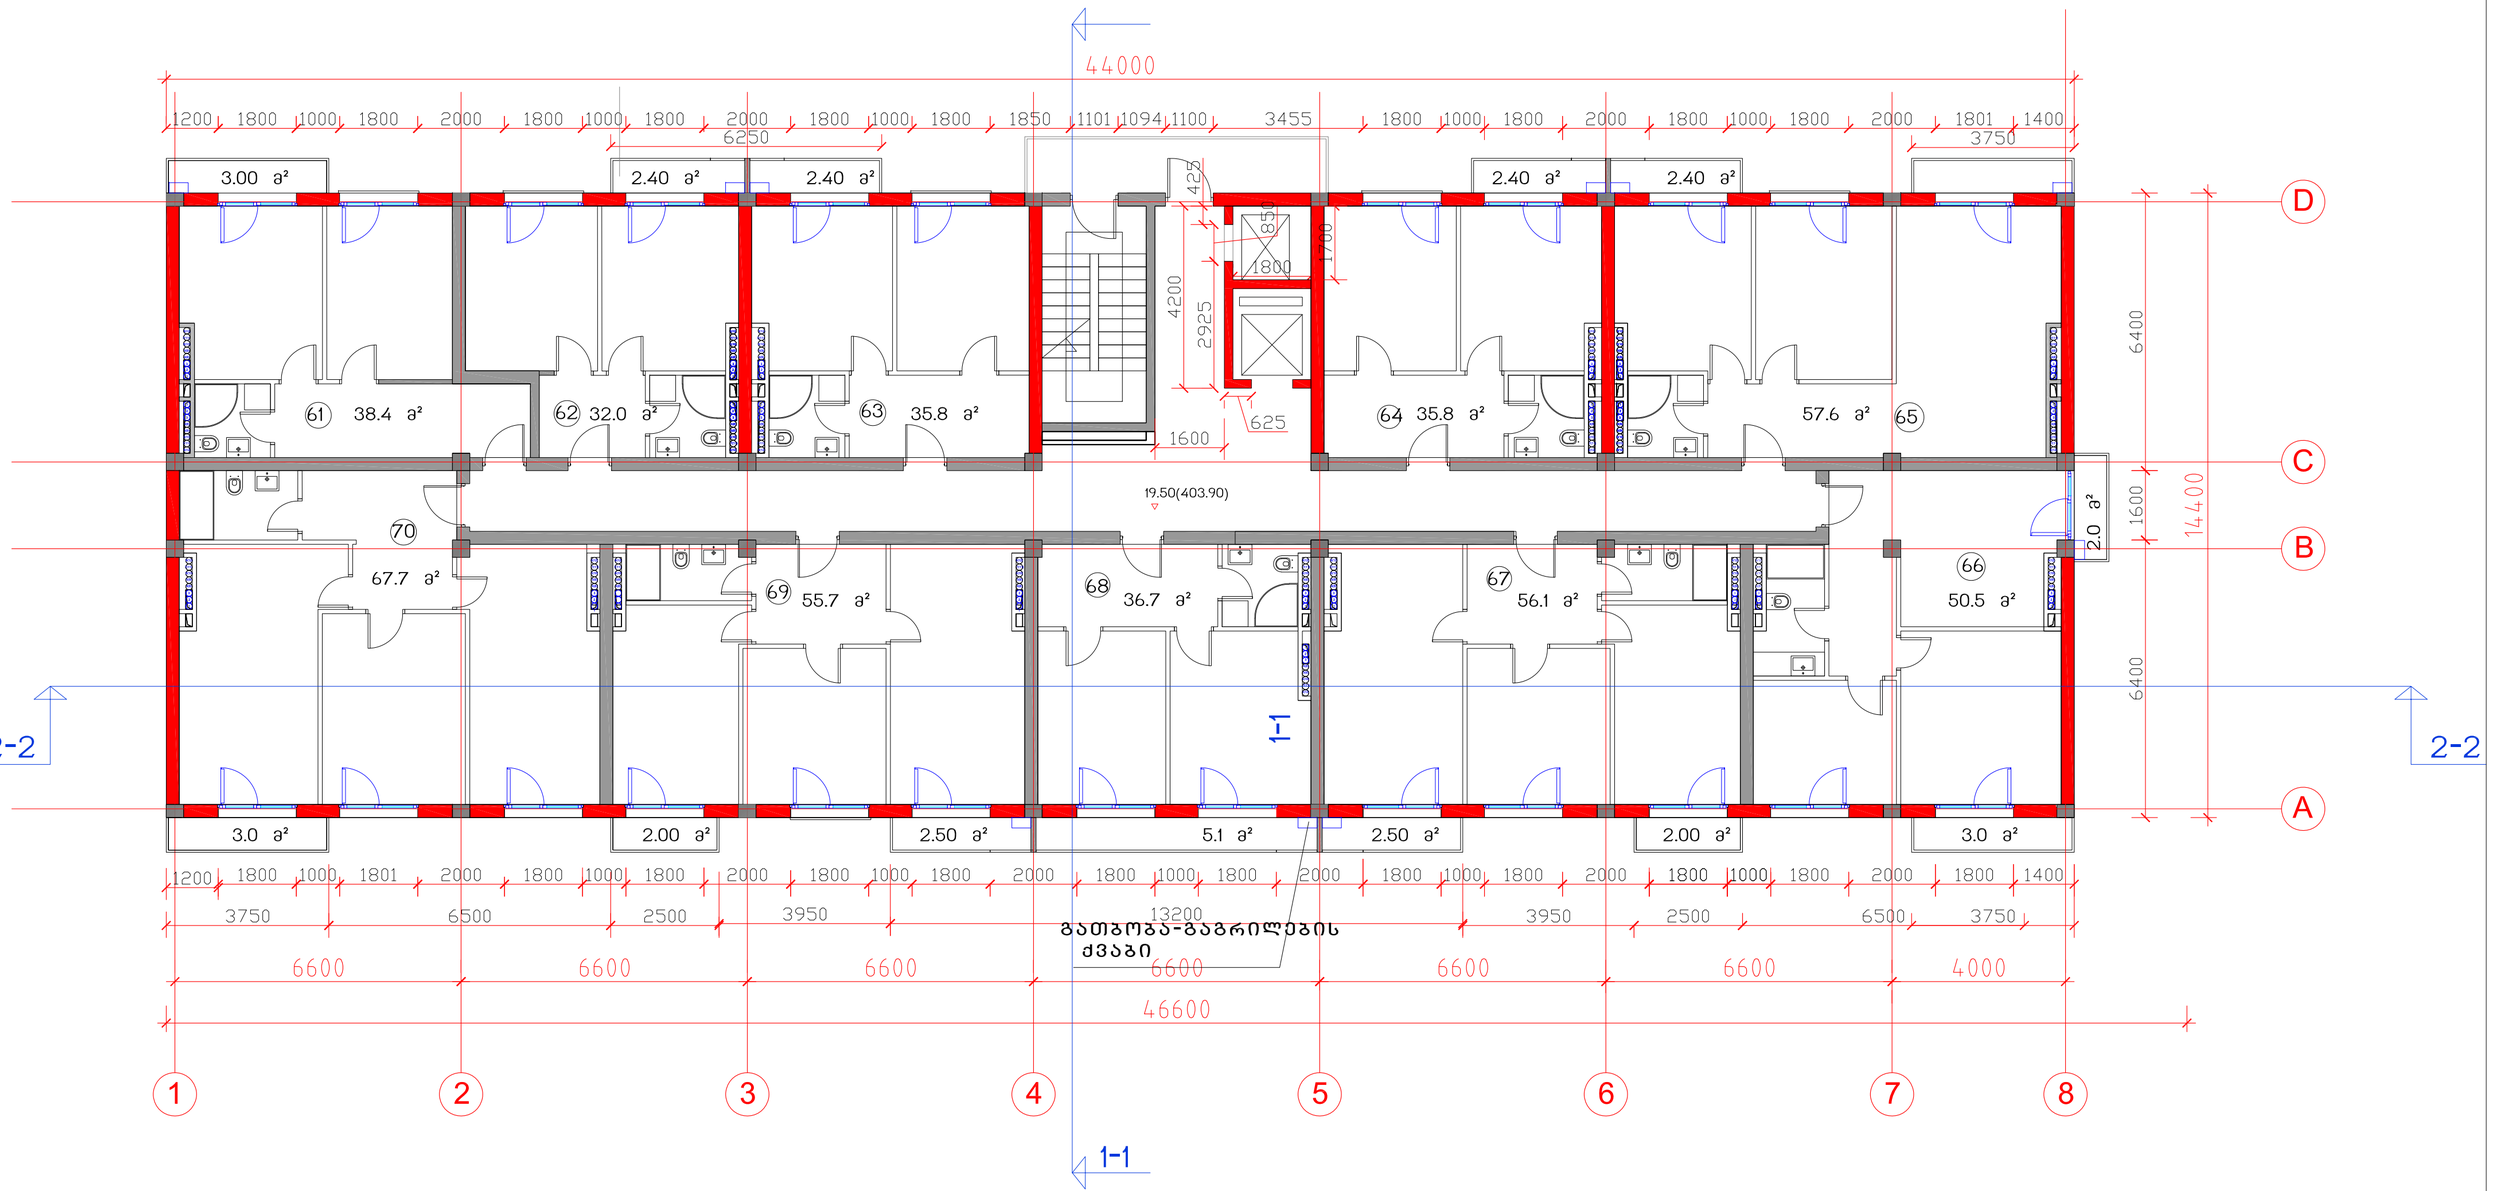

საცხოვრებელი კომპლექსი
“ორთაჭალის ტურფა“

სახლი №2

საცხოვრებელი სახლი

საერთო ტექნიკური მონაცემები	
მოშენების ფართი	633.5
სართ. სამშენებლო ფართი	681.2
სართ. საცხოვრებელი ფართი 10 ბინა	466.3
სართულის აივნების ფართი	37.7
სართულის საანგარიშო ფართი	550.4
ბინების რაოდენობა სართულზე	10(61-70)

სართულის გეგმა 19.50 ნიშნულზე მ.ტ 100

თანამდებობა	გვარი	ხელმოწერა	სტად.
პრ.ხელმძღვ.	გ.აგულაძე		პროექ.
მთ.არქიტექტ	ი.შარაბიძე		ფურც.
დაამუშავა	ი.შარაბიძე		
შეამოწმა	რ.ჩომახიძე		ფც. №
30.06.2017	STUDIA 21		A-107

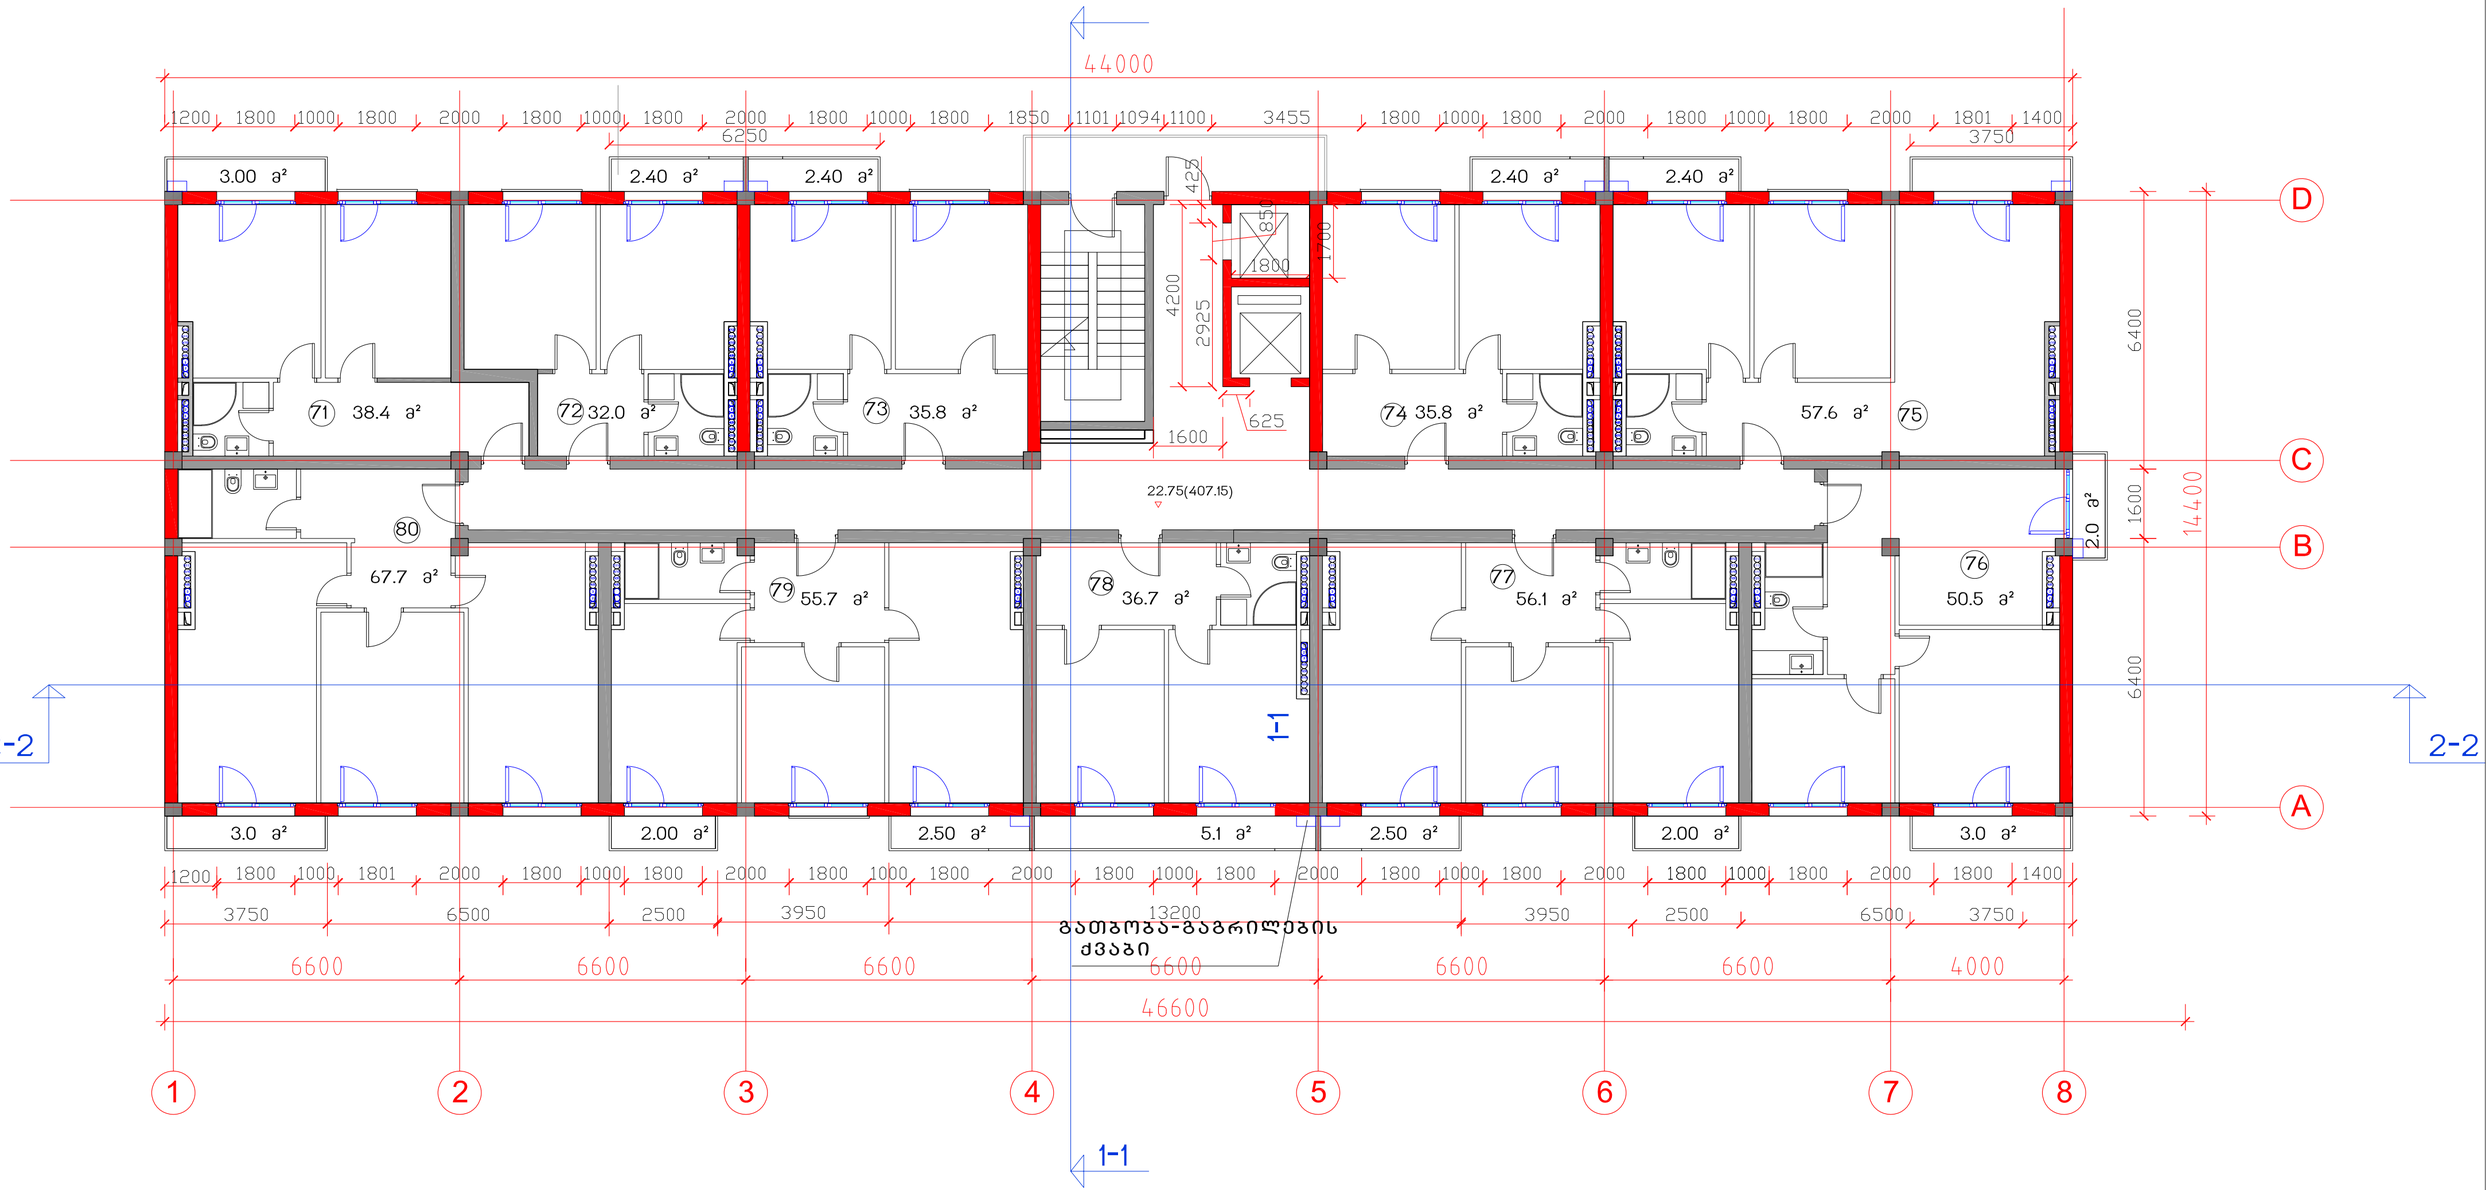

საცხოვრებელი კომპლექსი
“ორთაჭალის ტურფა“

სახლი №2

საცხოვრებელი სახლი

საერთო ტექნიკური მონაცემები	
მოშენების ფართი	633.5
სართ. სამშენებლო ფართი	681.2
სართ. საცხოვრებელი ფართი 10 ბინა	466.3
სართულის აივნების ფართი	37.7
სართულის საერთო ფართი	550.4
ბინების რაოდენობა სართულზე	10(71-80)

სართულის გეგმა 22.75 ნიშნულზე მ.ს 100

თანამდებობა	გვარი	ხელმოწერა	სტად.
პრ.ხელმძღვ.	გ.აგულაძე		პროექ.
მთ.არქიტექტ	ი.შარაგიძე		ფურც.
დაამუშავა	ი.შარაგიძე		
შეამოწმა	რ.ჩომახიძე		ფ. №
30.06.2017	STUDIA 21		A-108

Стоманобетонова конструкция	8338.5	26.00	216836.5	3.t 100	
Стоманобетонова конструкция	0.33 м3	4.00	0.13	0.46	
Стоманобетонова конструкция	0.33 м3	2400	792.0	2.85

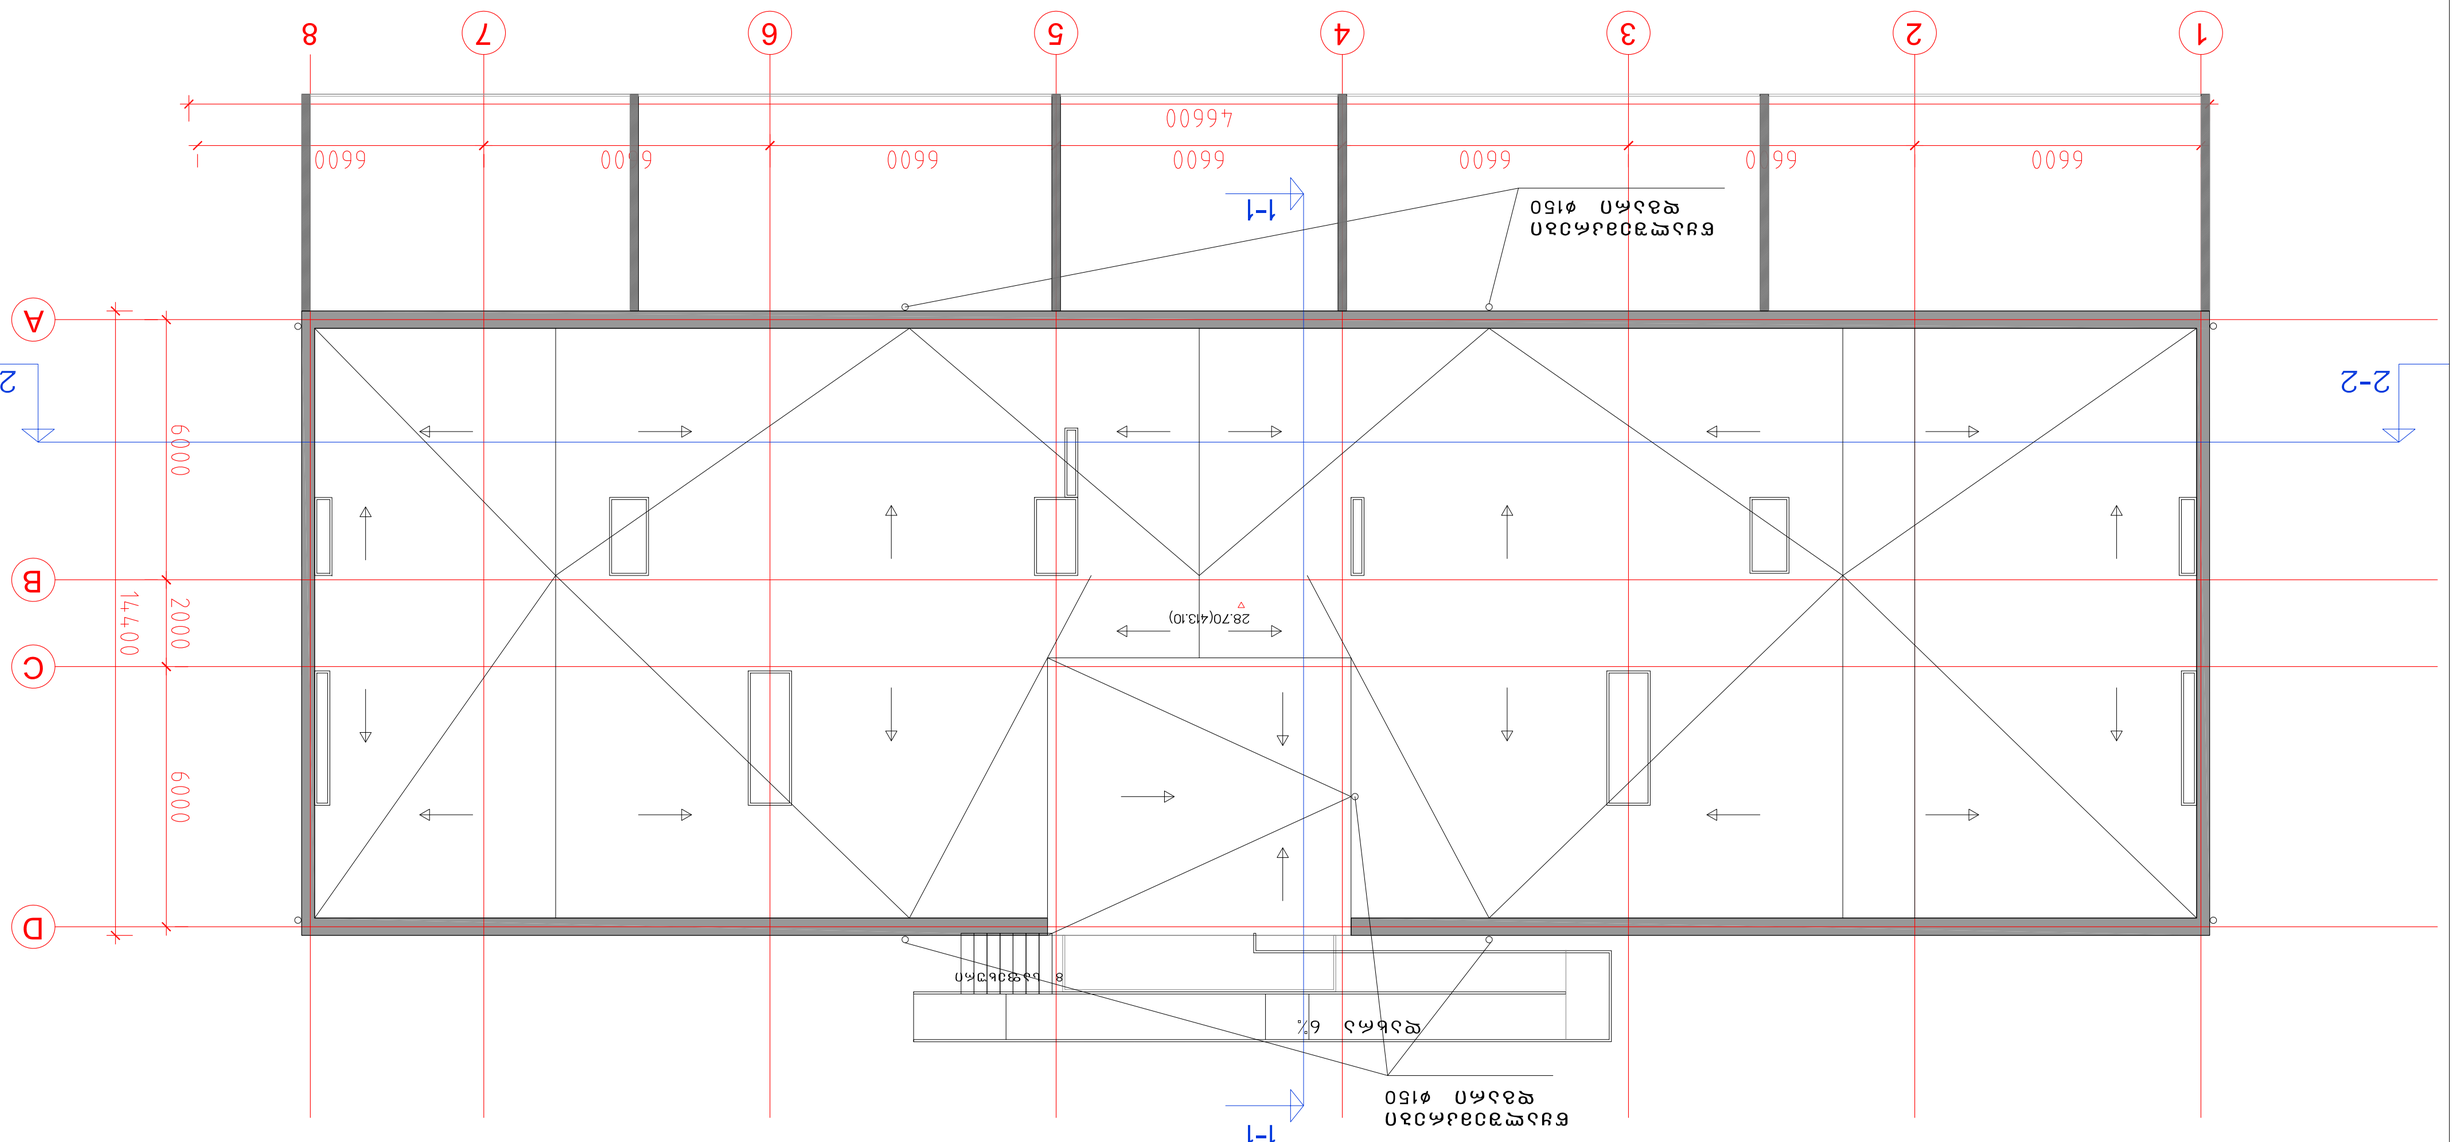
1
2
3
4
5
6
7
8
A
B
C
D
66000
66000
66000
66000
66000
66000
66000
46600
14400
6000
2000
6000
1-1
2-2
28.70(413.0)
8 Ъъ6ъ7ъ6ъ
6%
1-1
2-2

Ъъъъ