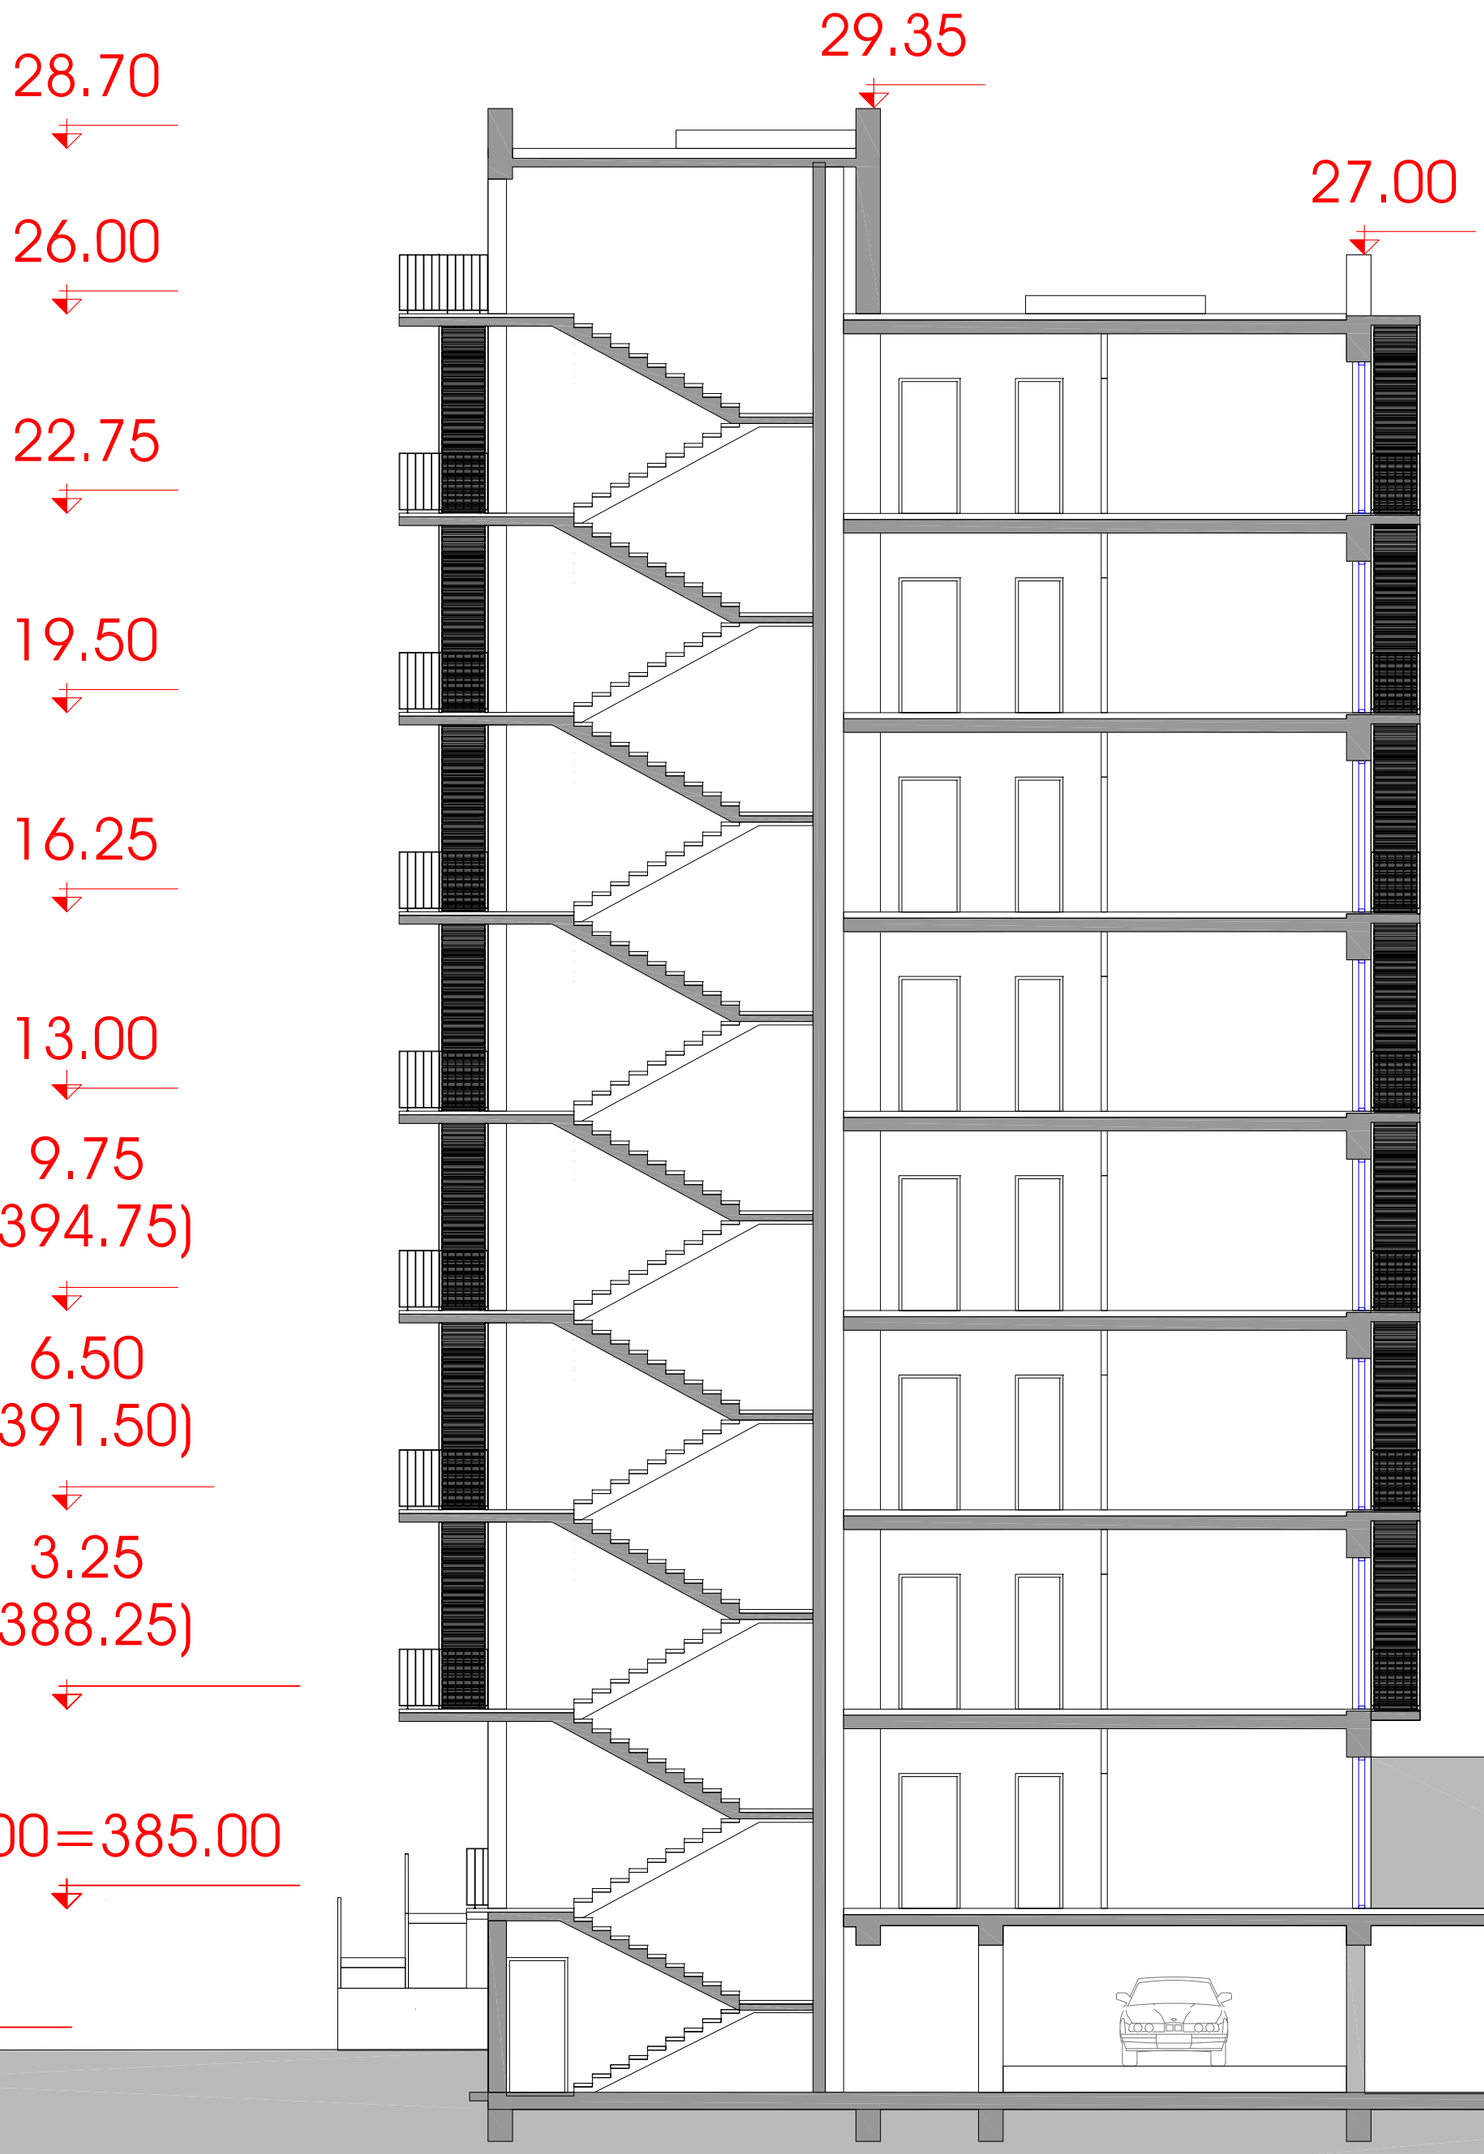

საცხოვრებელი კომპლექსი “ორთაჭალის ტურფა“

სახლი №2

საცხოვრებელი სახლი

საერთო
ტექნიკური მონაცემები

მოშენების ფართი	853.5
საერთო სამშენებლო ფართი	6475.4
მიწისზედა სამშენებლო ფართი	5621.9
მიწისქვედა სამშენებლო ფართი	853.5
საცხოვრებელი ფართი	3730.4
საზაფხულო ფართი	480.2
ბინების რაოდენობა	80
საერთო სანგარიშო ფართი	4403.2
სართულების რაოდენობა	8 საც., 1 ავტოსად.

ჭრილი დ-ა ღერძებში მ.1: 100

თანამდებობა	გვარი	ხელმოწერა	სტად.
პრ.ხელმძღვ.	გ.აბულაძე		პროექ.
მთ.არქიტექტ	ი.შარაბიძე		ფურ.რ.
დაამუშავა	ი.შარაბიძე		
შეამოწმა	რ.ჩომახიძე		ფ. №
30.06.2015	STUDIA 21 მის: თბილისი, თ.აბულაძის ქ. №21 ტელ: (+995 32) 2258102, (+995 322258103		A-200

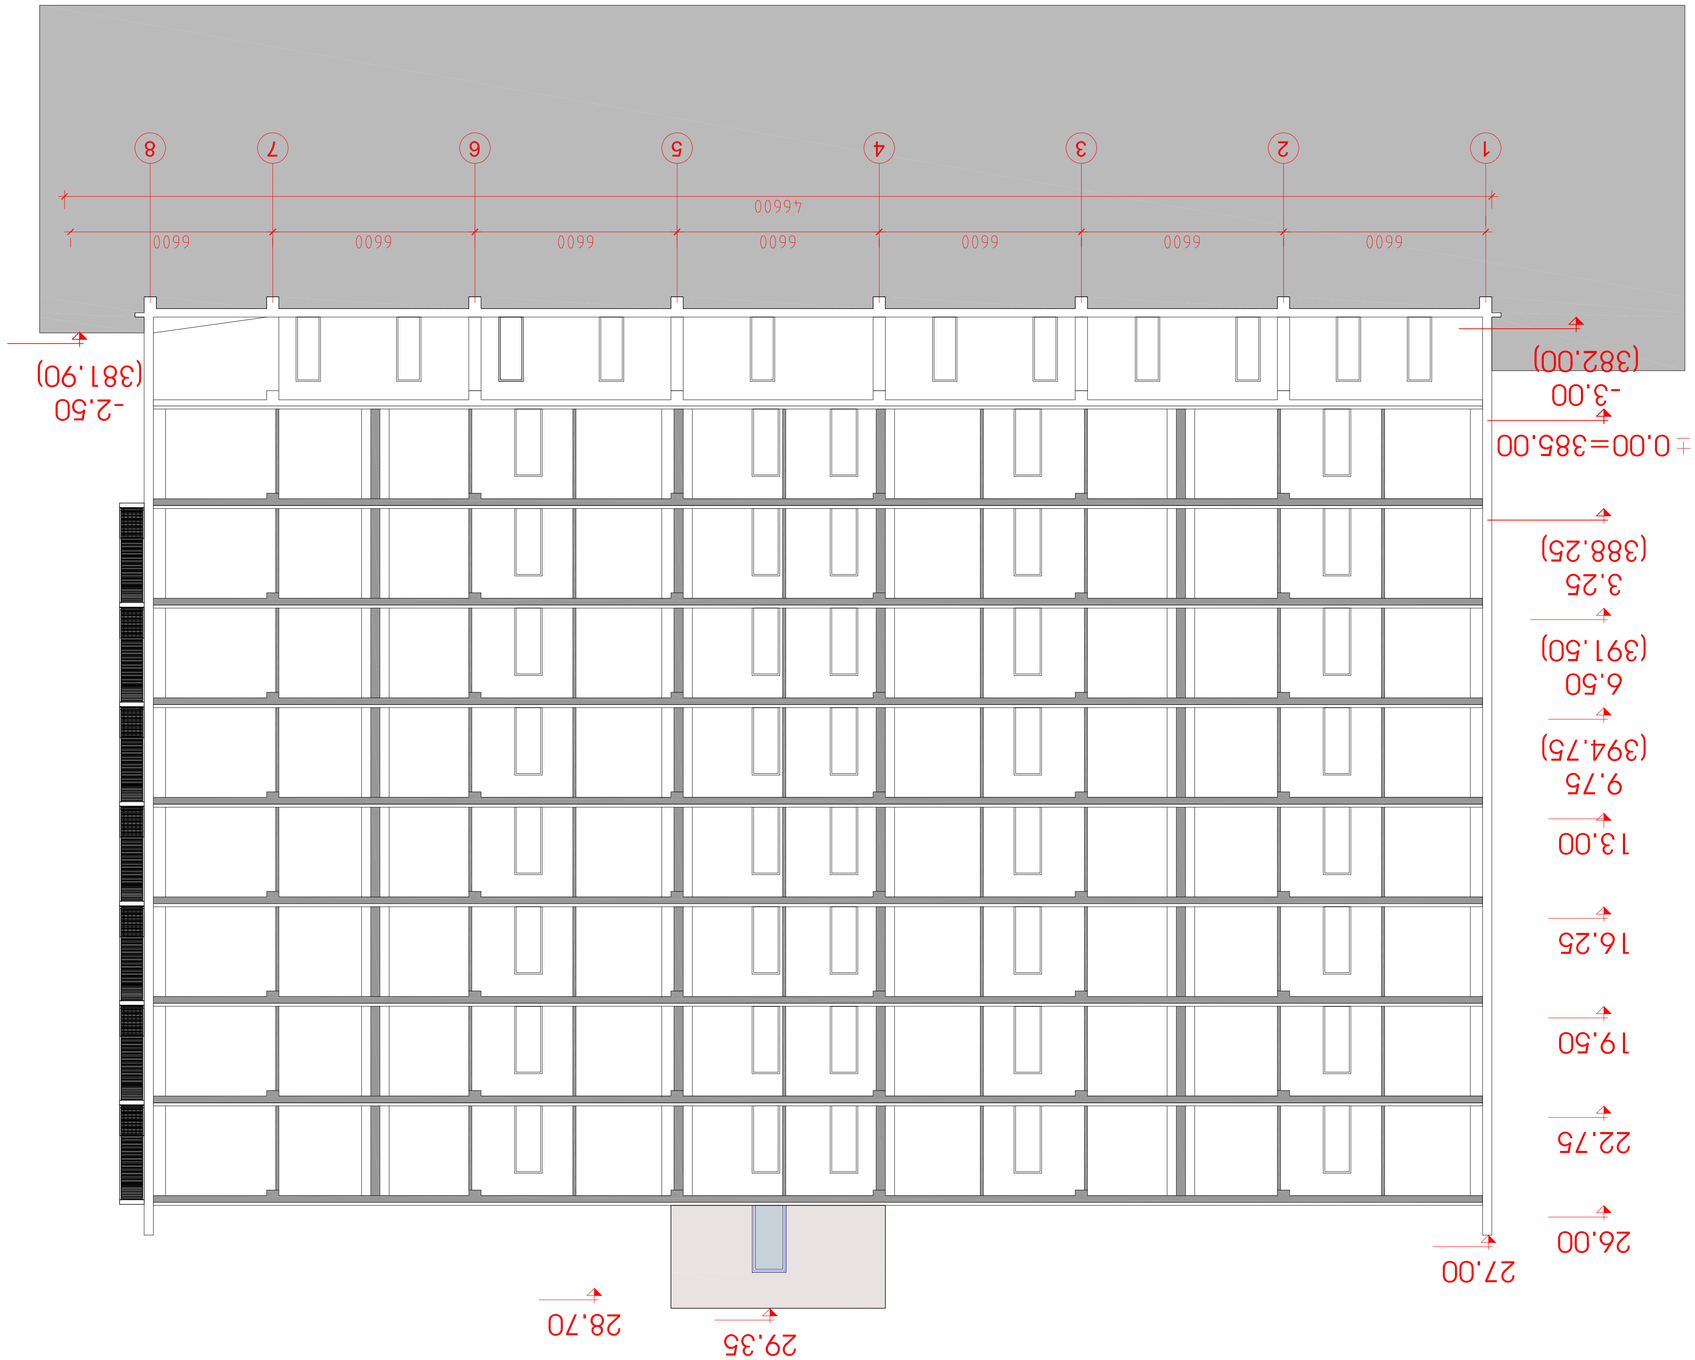









30.06.2015	STUDIA 21

A-201