
46600
1
8
±0.00=384.40
-2.30
(382.10)
-2.60
(381.80)
3.25
(387.65)
6.50
(390.90)
9.75
(394.15)
9.75
(397.40)
16.25
19.50
22.75
26.00
27.00
29.35
ВЕНТИЛЯЦИОННАЯ ШАХТА ИЗ ОЦИНКОВАННОЙ СТАЛИ
ОТМОСТКА
ГИДРОИЗОЛЯЦИЯ ФУНДАМЕНТА

საცხოვრებელი კომპლექსი "ორთაჭალის ტურფა"

სახლი №2

საცხოვრებელი სახლი



საერთო
ტექნიკური მონაცემები

მოცულობის ფართი	853.5
საერთო სამშენებლო ფართი	6475.4
მინისზედა სამშენებლო ფართი	5621.9
მინისქვეშა სამშენებლო ფართი	853.5
საცხოვრებელი ფართი	3730.4
სახაფხელო ფართი	480.2
ბინების რაოდენობა	80
საერთო სანგარიშო ფართი	4403.2
სართულების რაოდენობა	8 სახ. 1 სარდაფ.

ფასადი 8-1 ღერძებში მ1: 100

თანამდებობა	გვარი	ხელმოწერა	სტად.
პრ.ხელმძღვ.	გ.გაგულაძე		პროექ.
მთ.არქიტექტ	ი.შარაბიძე		ფურც.
დაამუშავა	ი.შარაბიძე		
შეამოწმა	რ.რომელაძე		ფ. №
30.06.2015	STUDIA 21		A-301

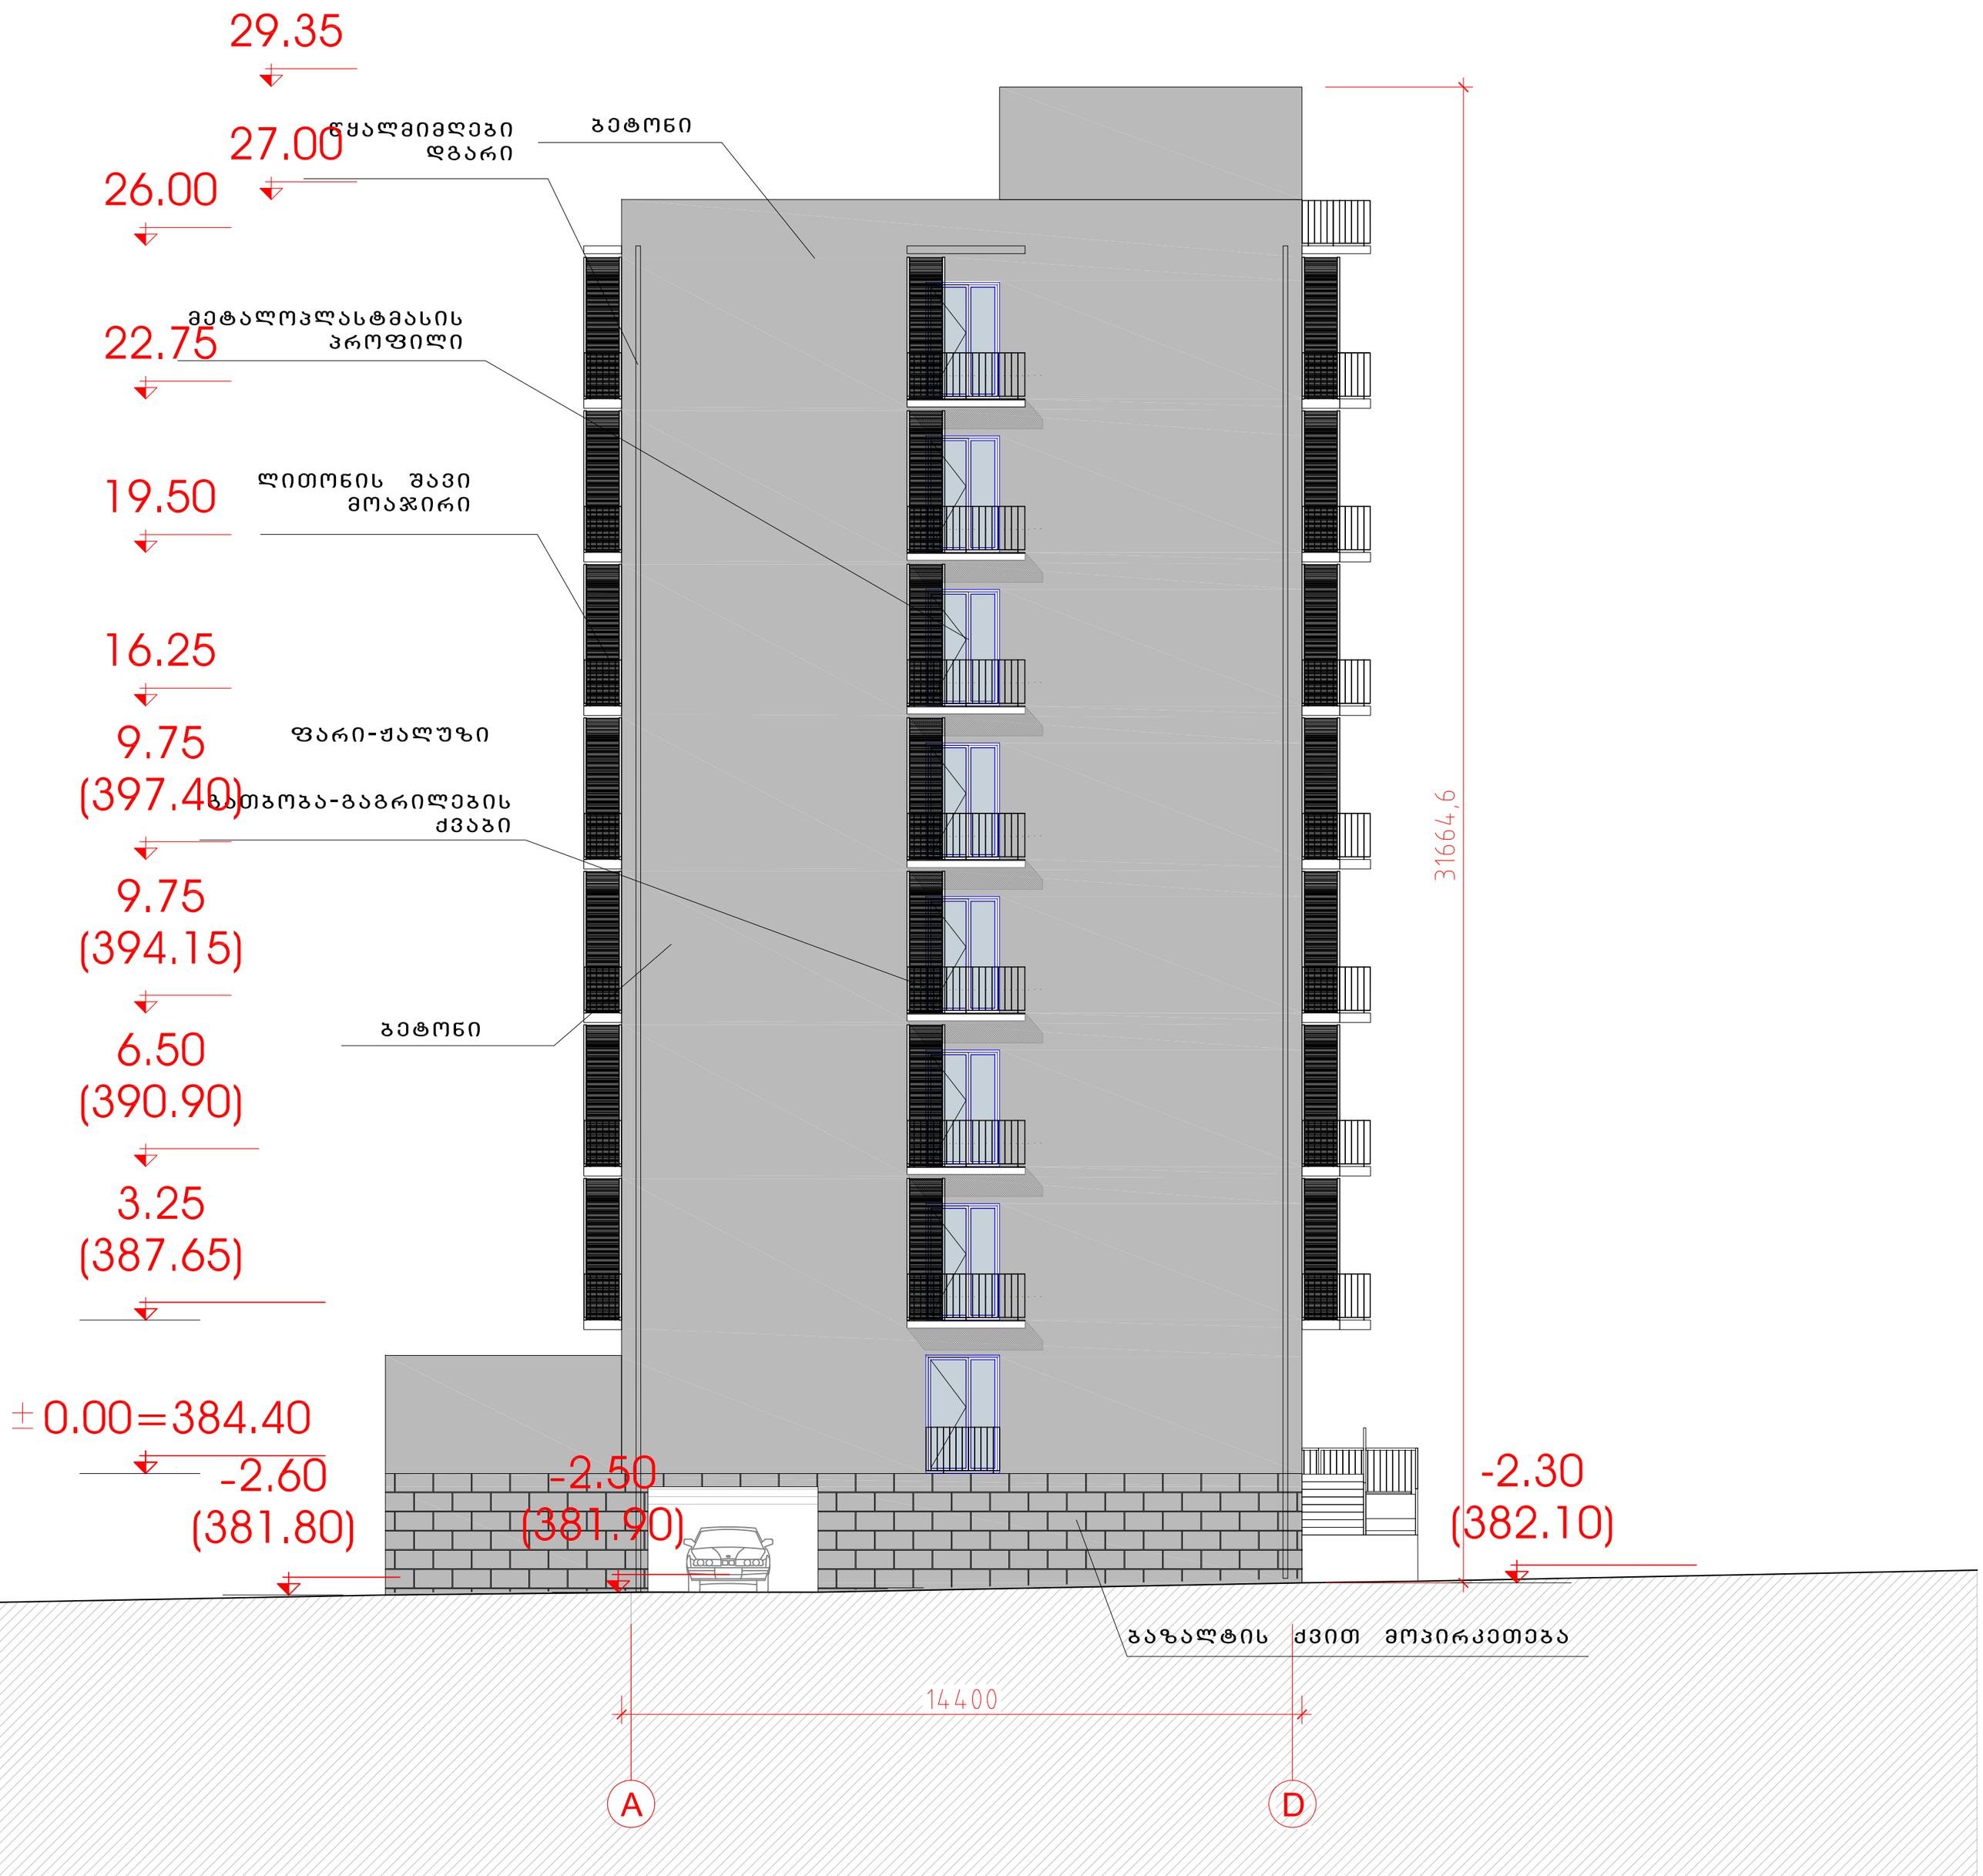

საცხოვრებელი კომპლექსი “ორთაჭალის ტურფა“

სახლი №2

საცხოვრებელი სახლი

საერთო
ტექნიკური მონაცემები

მოშენების ფართი	853.5
საერთო სამშენებლო ფართი	6475.4
მიწისზედა სამშენებლო ფართი	5621.9
მიწისქვედა სამშენებლო ფართი	853.5
საცხოვრებელი ფართი	3730.4
საზაფხულო ფართი	480.2
ბინების რაოდენობა	80
საერთო საანგარიშო ფართი	4403.2
სართულების რაოდენობა	8 სახ, 1 ავტოსადგ.

ფასადი ა-დ ღერძებში მ.ს 100

თანამდებობა	გვარი	ხელმოწერა	სტად.
პრ.ხელმძღვ.	გ.აბულაძე		პროექ.
მთ.არქიტექტ	ი.შარაბიძე		ფურ.რ.
დაამუშავა	ი.შარაბიძე		
შეამოწმა	რ.ჩომახიძე		ფ. №
30.06.2015	STUDIA 21		A-302

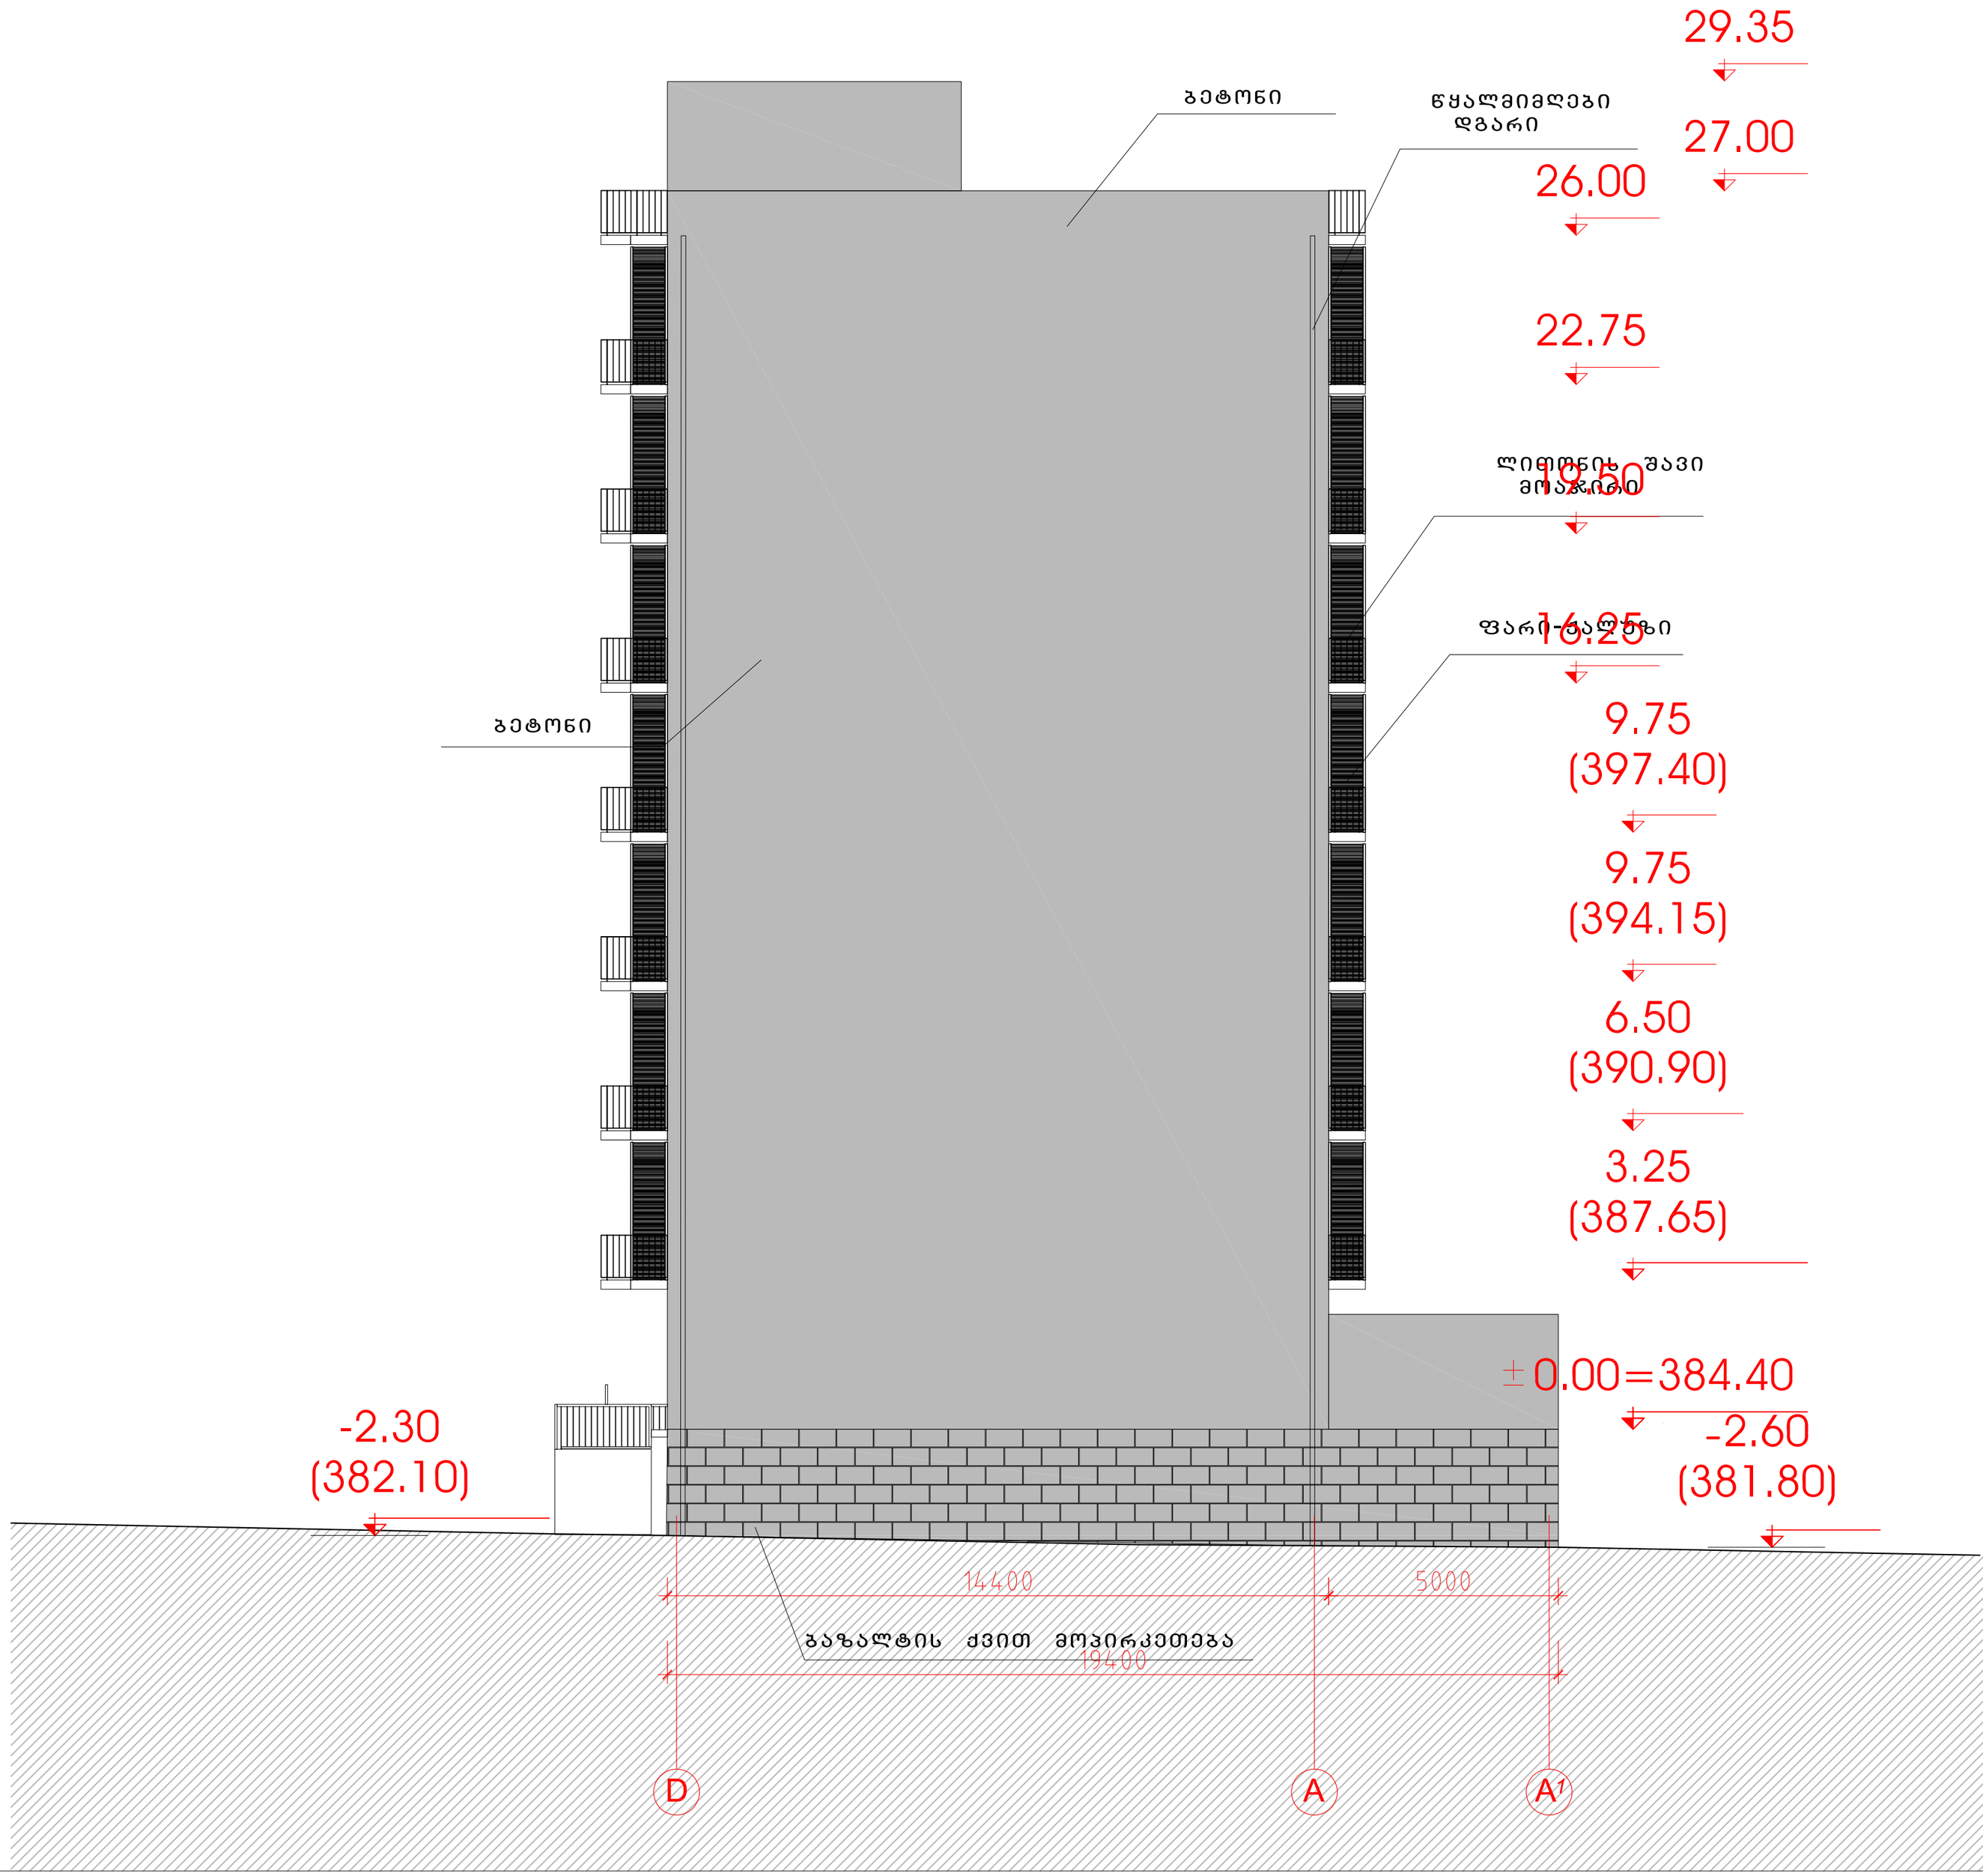

საცხოვრებელი კომპლექსი "ორთაჭალის ტურფა"

სახლი №2

საცხოვრებელი სახლი

საერთო
ტექნიკური მონაცემები

მოშენების ფართი	853.5
საერთო სამშენებლო ფართი	6475.4
მიწისზედა სამშენებლო ფართი	5621.9
მიწისქვედა სამშენებლო ფართი	853.5
საცხოვრებელი ფართი	3730.4
საზაფხულო ფართი	480.2
ბინების რაოდენობა	80
საერთო სანგარიშო ფართი	4403.2
სართულების რაოდენობა	8 სულ, 1 უბოსად.

ფასადი დ-ა ღერძებში მ.ს 100

თანამდებობა	გვარი	ხელმოწერა	სტად.
პრ.ხელმძღვ.	გ.აგულაძე		პროექ.
მთ.არქიტექტ	ი.შარაგიძე		ფურც.
დაამუშავა	ი.შარაგიძე		
შეამოწმა	რ.ჩომახიძე		ფ. №
30.06.2015	STUDIA 21		A-303