ალუმინის პროფილი
ფერი თეთრი

ნაწრთობი მინის მოაჯირი
ფერი გამჭვირვალე

გამწვანება

დამუშავებული
ბეტონი

საკონტროლო მილი,
უჟანგავი მეტალი

ნაწრთობი მინაპაკეტის
დაბურული ვიტრაჟი
ფერი RAL 830-6

ნაწრთობი მინაპაკეტის
ვიტრაჟი, ფერი გამჭვირვალე

ალუმინის პროფილი
ფერი თეთრი

გამწვანება

ალუმინის პროფილი
ფერი თეთრი

ალუმინის პროფილი
ფერი თეთრი

არსებული რელიეფის
კონტური

ნაწრთობი მინის მოაჯირი
ფერი გამჭვირვალე

დამუშავებული
ბეტონი

ნაწრთობი მინაპაკეტის
დაბურული ვიტრაჟი
ფერი RAL 830-6

ნაწრთობი მინაპაკეტის
ვიტრაჟი, ფერი გამჭვირვალე

დამუშავებული
ბეტონი

ჯვაროვრატული მილი 40X40 მმ.
ფერი RAL 820-5

სახანძრო
კიბე

შვეული
ფერი RAL 820-5




54.25
265
51.60 (ტექ. სართ.)
480
46.80 (სართ. 14)
330
43.50 (სართ. 13)
330
40.20 (სართ. 12)
330
36.90 (სართ. 11)
330
33.60 (სართ. 10)
330
30.30 (სართ. 9)
330
27.00 (სართ. 8)
330
23.70 (სართ. 7)
330
20.40 (სართ. 6)
330
17.10 (სართ. 5)
330
13.80 (სართ. 4)
420
9.60 (სართ. 3)
420
5.40 (სართ. 2)
540
±0.00 (სართ. 1)
5425

0.62
242
-1.80

-0.10
0.20


800
800
800
600
1945
3000
924

1
2
3
4
5

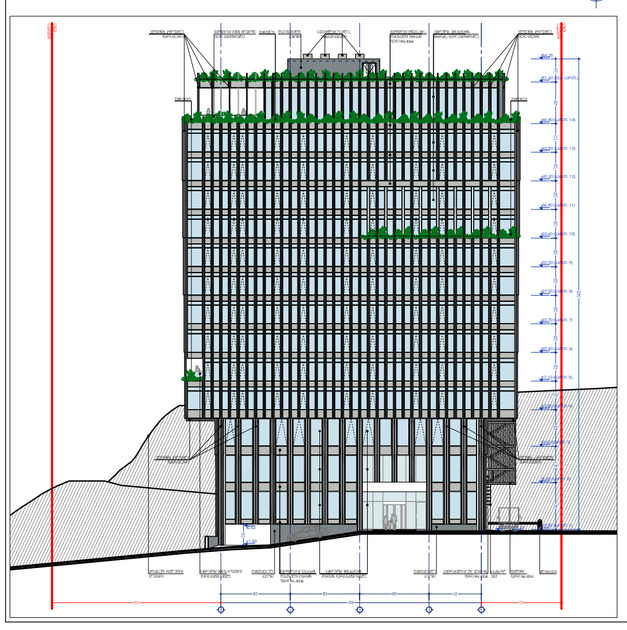


პროექტის ავტორები	არქიტექტორული ნაწილი	მასშტაბი	1:100	დირექტორი	ზ. სურგულაძე
დეპარტ. უფროსები	შპს.„ლ.ტ.დ. სურგულა"	თარიღი		პროექტის ავტორი	ზ. სურგულაძე
რეგისტრაციის ნომერი, თარიღი	ქ. თბილისი, 3000 პროექტის ა. №22 8.juli.206.2016 ს/კ 402031868	ფორმატი	06/15/2017	პროექტის ავტორი	დ. ვეფხვაძე
ნახაზის				ნახაზის	დ. ვეფხვაძე


L.T.D. Surgula
Architecture, Interior, Product Design.
Gudiashvili str. 9
Tel: +995 568 99 60 60
Email: 7762215@gmail.com
Website: www.surgula.com

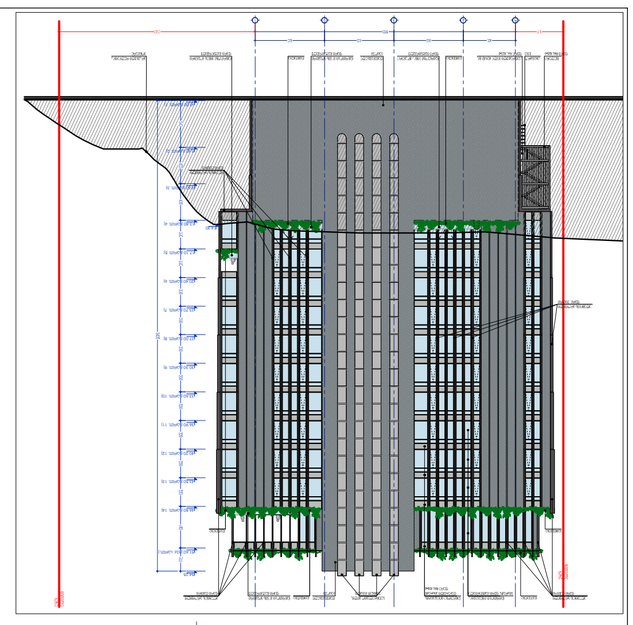



L.T.D. Surgula
Architecture, Interior, Product Design.
Website: www.surgula.com

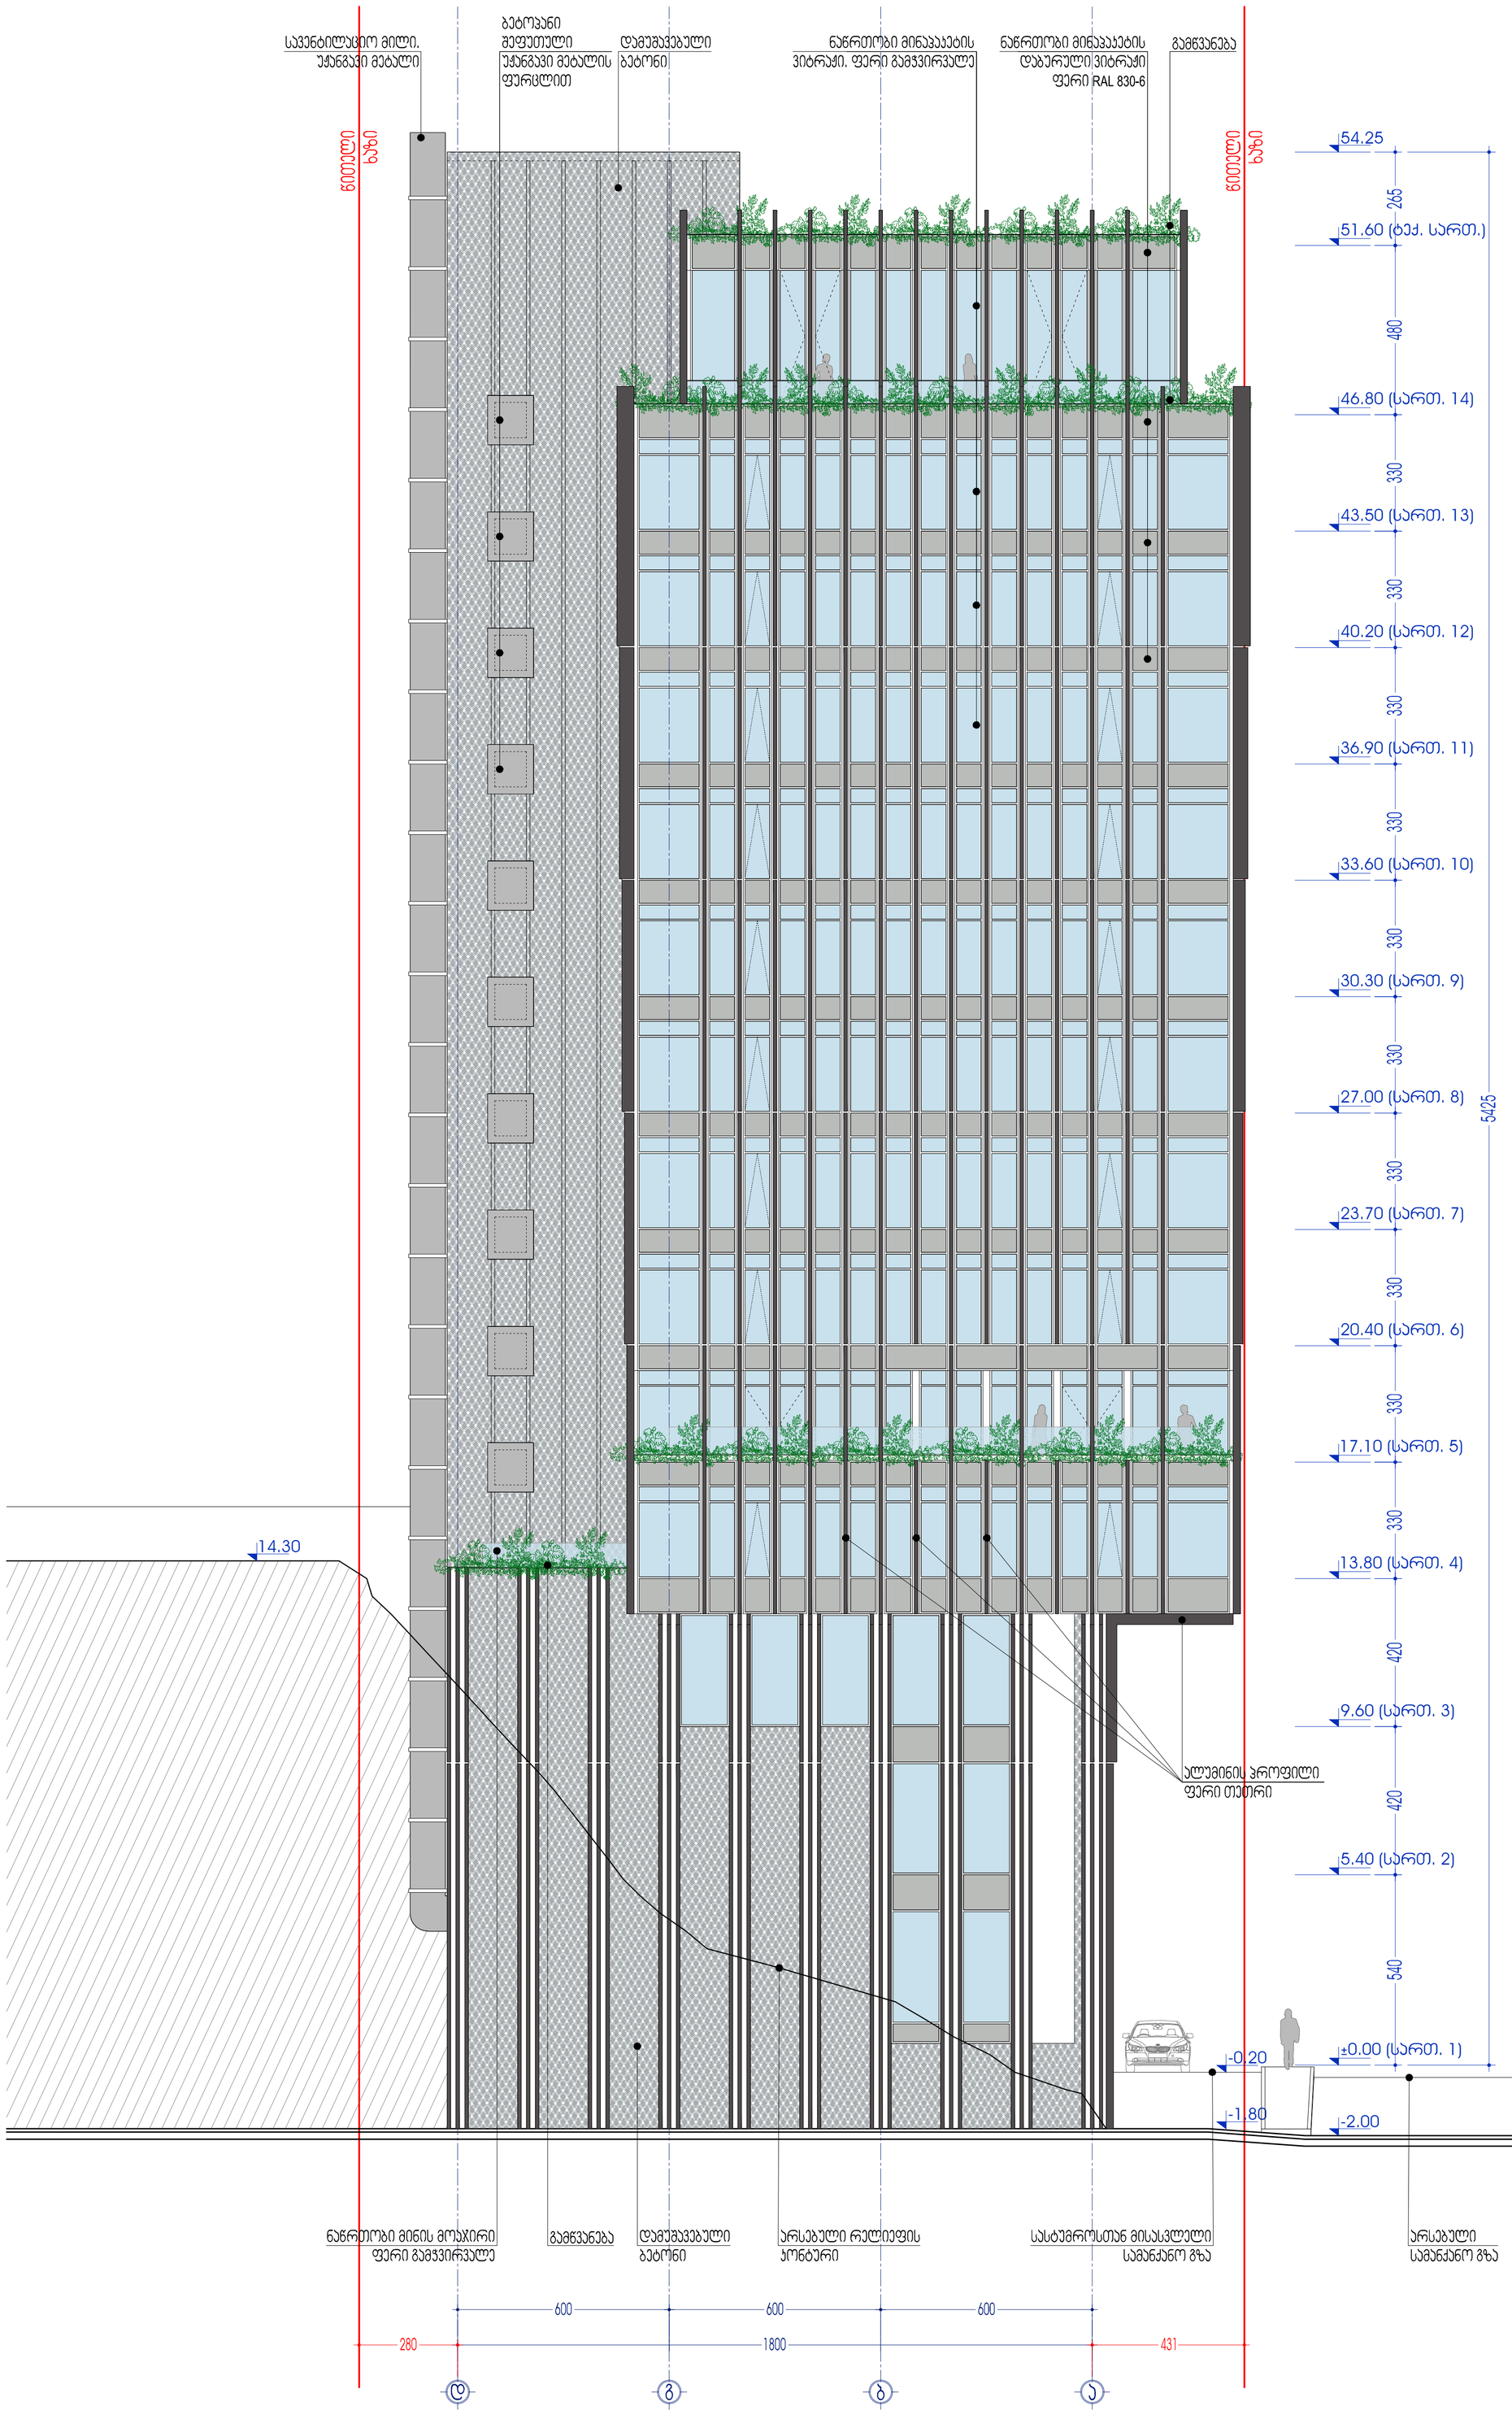


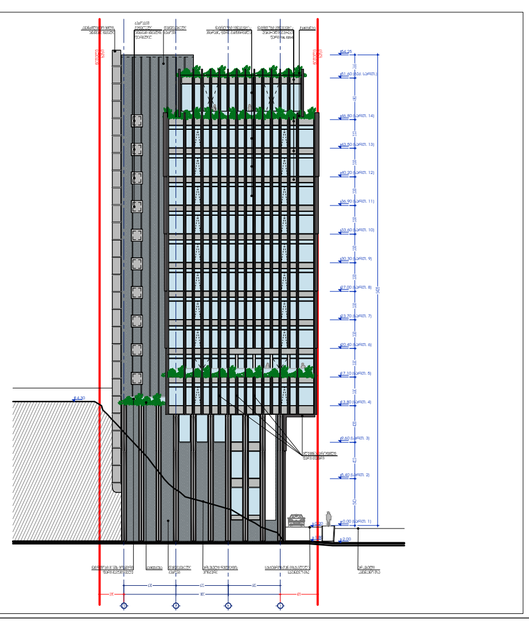

პროექტის დასახელება	არქიტექტორული ნაწილი	მასშტაბი	1:100	დირექტორი	ზ. სურგულაძე
ნიშნების დასახელება	ფასადი ღ-ა ტერასებზე	ნიშნების		პროექტის ავტორი	ზ. სურგულაძე
რეგისტრაციის ნომერები	ობიექტის: ქ. თბილისი, 300 არაგვისის ქ. №22	ნიშნების		პროექტის ავტორი	დ. ვეფხვაძე
ნიშნების	9.3.04.399.2016 საკ.კოდი 402031868	ნიშნების	06/15/2017	ფასადები	დ. ვეფხვაძე

L.T.D. Surgula
Architecture, Interior, Product Design..
Gudiashvili str. 9
Tel: +995 568 99 60 60
Email: 776225f@gmail.com
Website: www.surgula.com

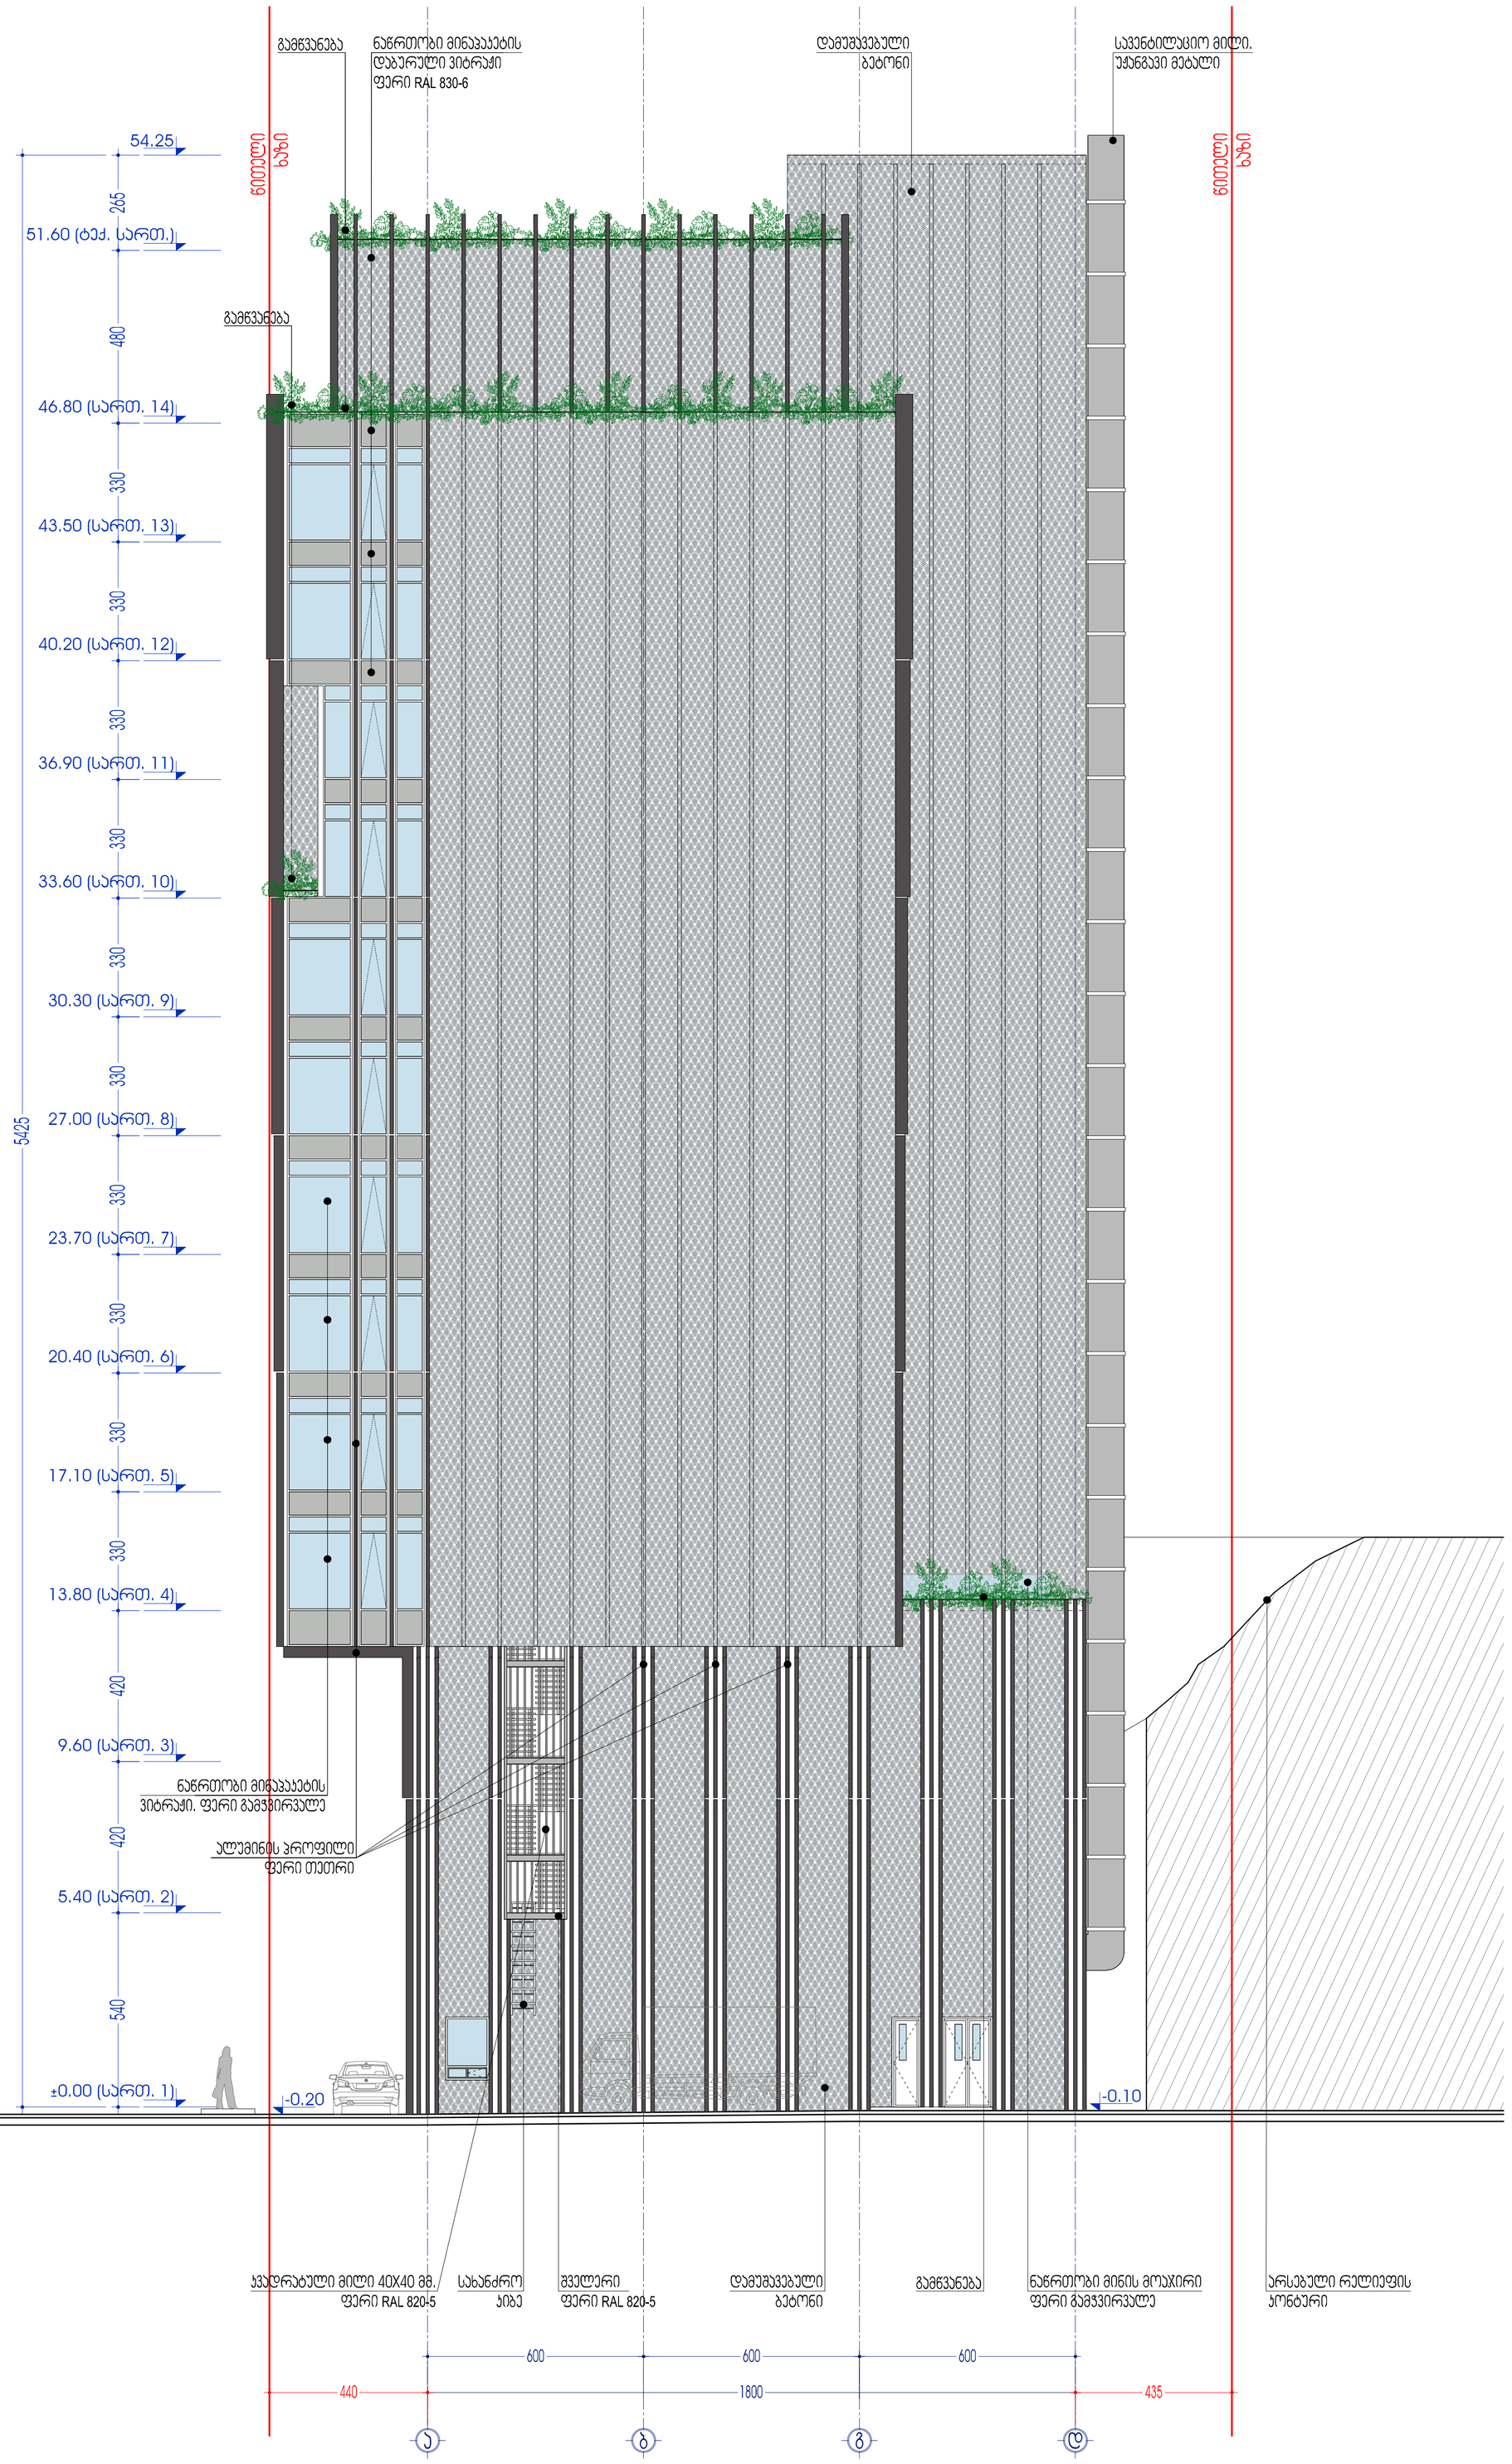

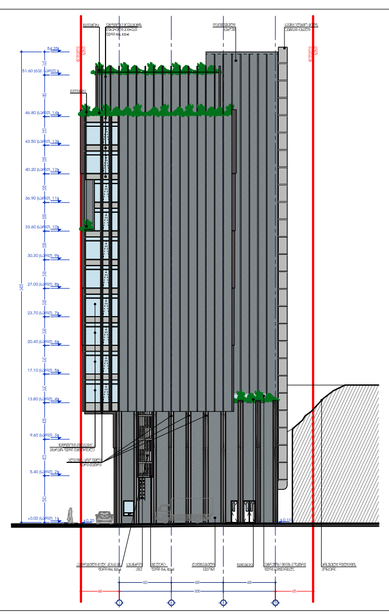

პროექტის დასახელება	არქიტექტორული ნაწილი	ზომა/მასშტაბი	1:100	დირექტორი	ზ. სურგულაძე	
შენობის დანიშნულება	ფასადი ა-ან შორისები	თარიღი		პროექტის ავტორი	ზ. სურგულაძე	

L.T.D. Surgula
Architecture, Interior, Product Design.
Gudiashvili str. 9
Tel: +995 568 99 60 60
Email: 7762215@gmail.com
Website: www.surgula.com