
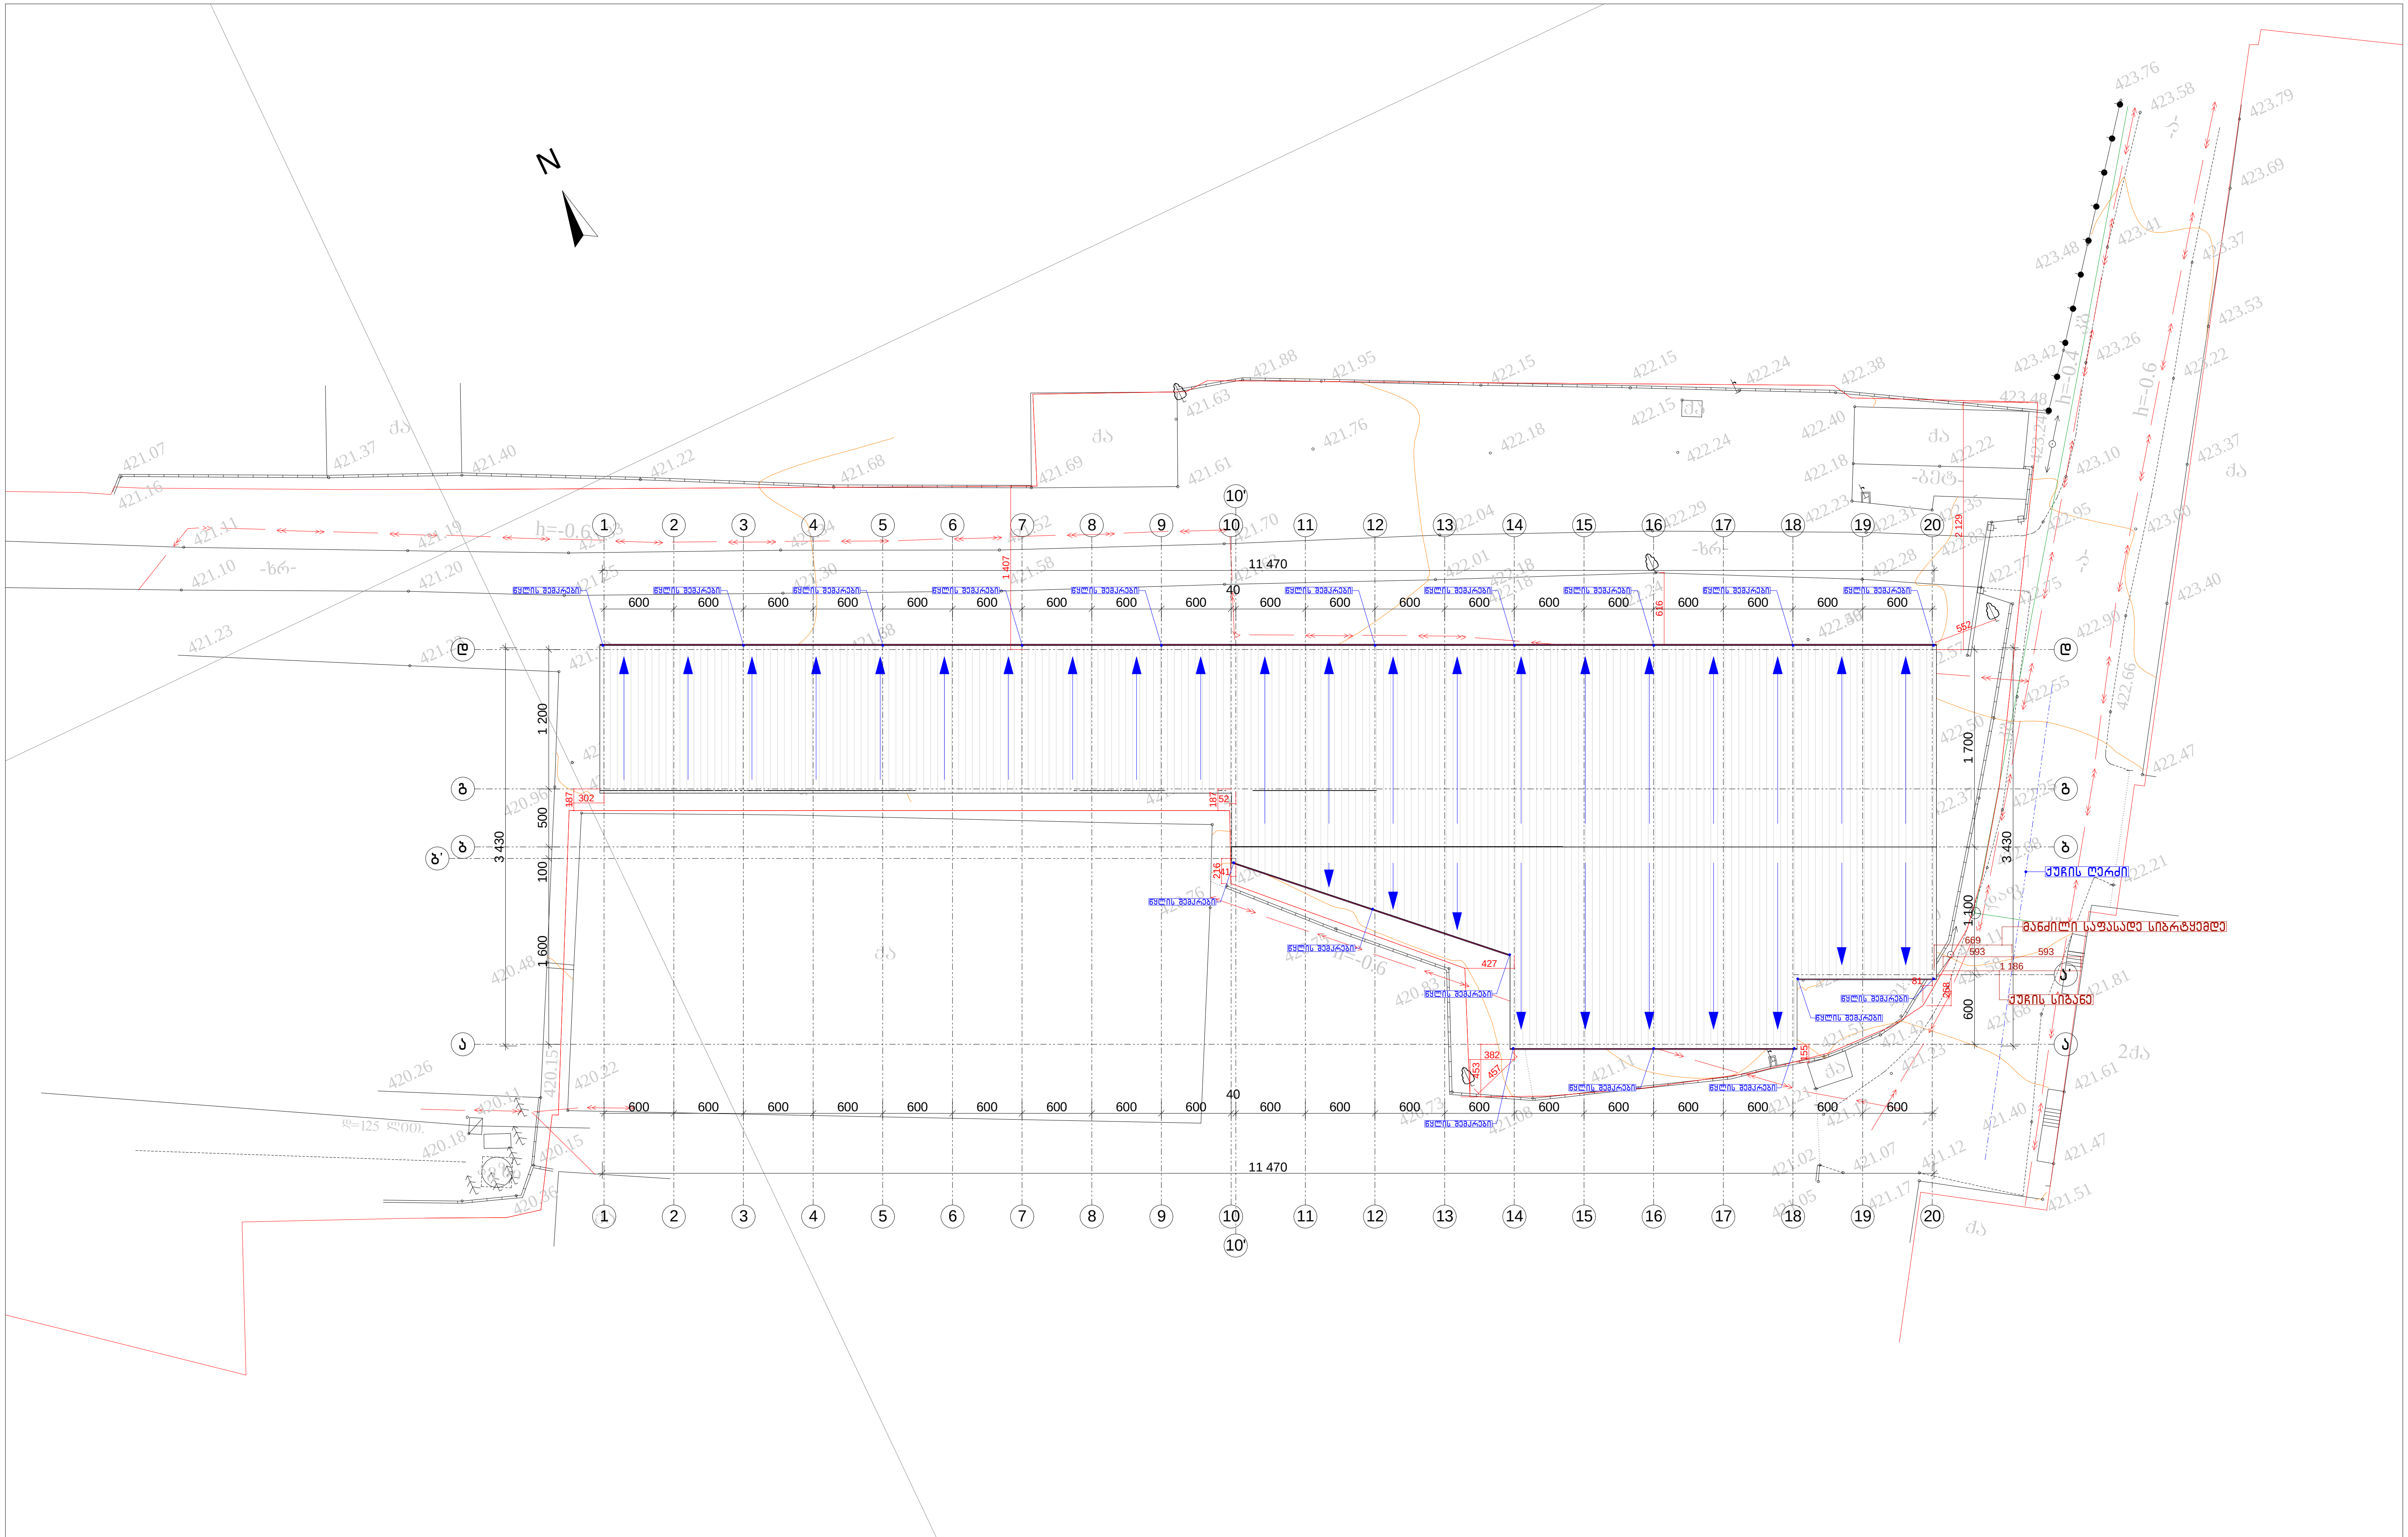


არქიტექტორი	ა. ლომსაძე		ქ. თბილისი, ქინძმარაულის ქუჩა №5/10 ს/კ: 01.19.33.001.111	არქიტექტურული ნაწილი	
შეასრულა	ა. ლომსაძე				
			სასაწყობე შენობის პროექტი	ფურცელი	თბილისი 2017 წ
			გენგეგმა მ 1:500		

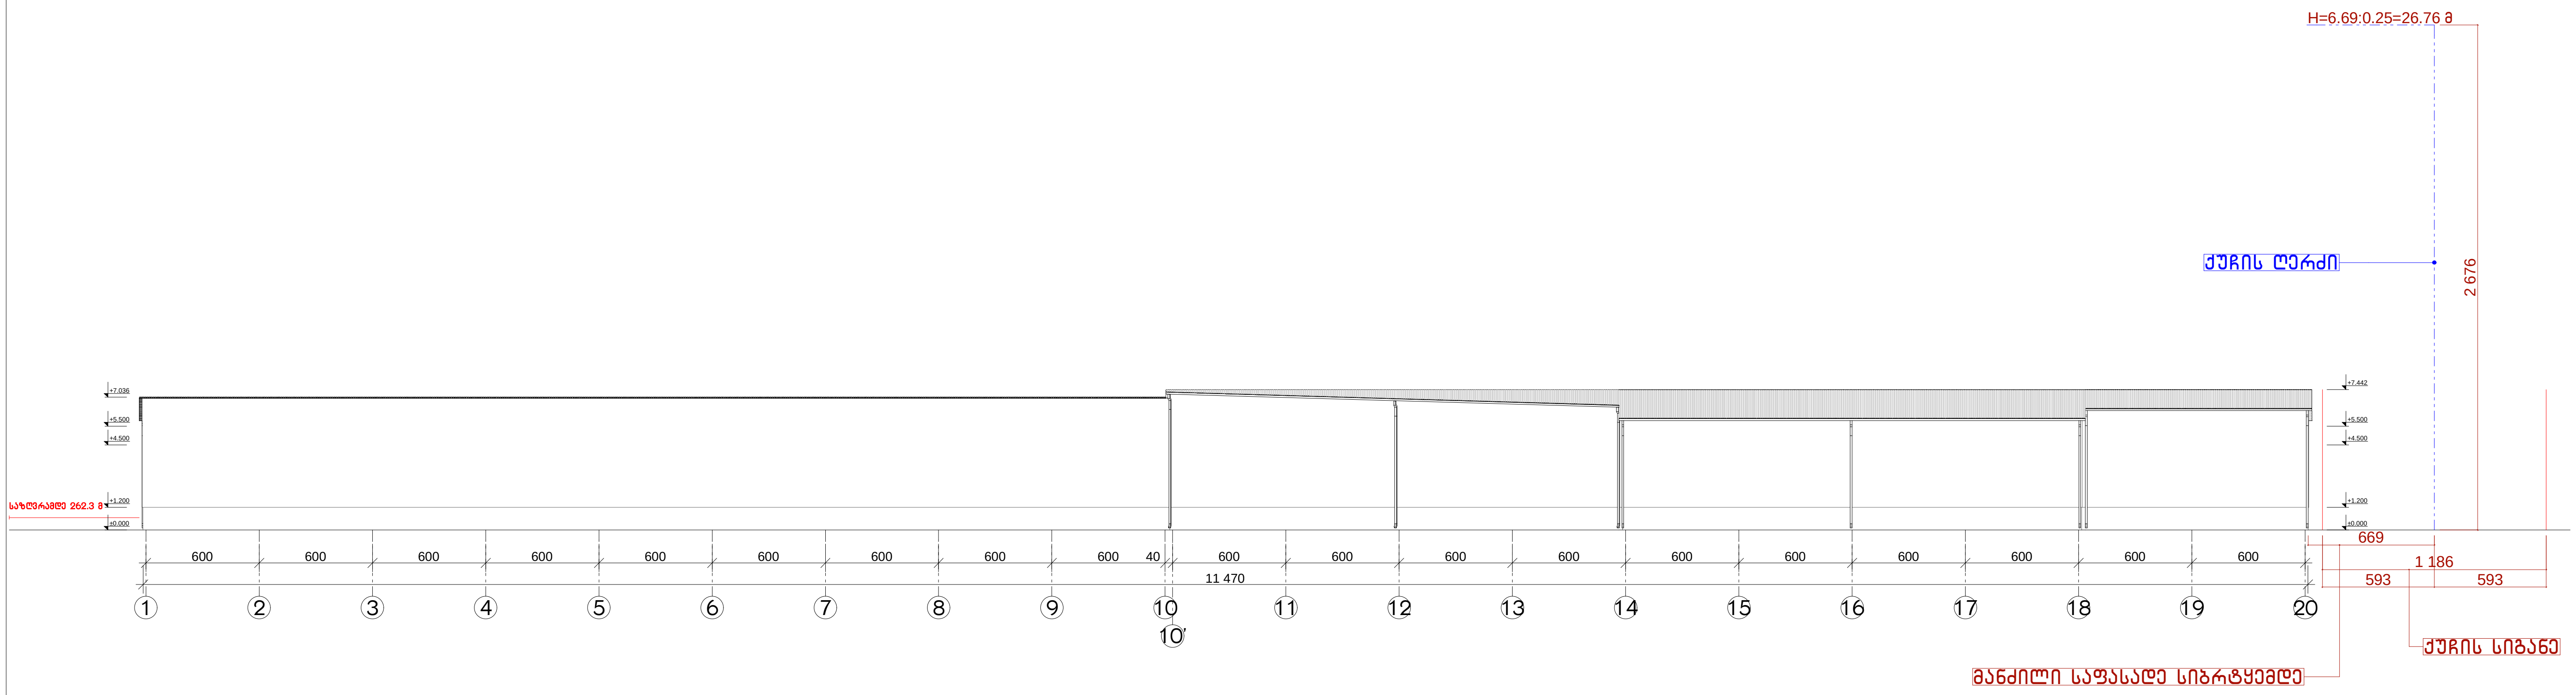

არქიტექტორი	ა. ლომსაძე		ქ. თბილისი, ქინძმარაულის ქუჩა №5/10 ს/კ: 01.19.33.001.111	არქიტექტურული ნაწილი	
შეასრულა	ა. ლომსაძე				
			სასაწყობე შენობის პროექტი	ფურცელი	თბილისი 2017 წ
			სიმაღლის სქემა მ 1:350		