
საქართველოს იუსტიციის სამინისტრო
საჯარო რეესტრის ეროვნული სააგენტო

საკადასტრო გეგმა

მიწის ნაკვეთის საკადასტრო კოდი: *01.15.04.001.021*
განცხადების რეგისტრაციის ნომერი*0882014695593*
მიწის ნაკვეთის ფართობი: *2247* კვ.მ.
დანიშნულება: *არასასოფლო-სამეურნეო*
მომზადების თარიღი 23.12.14

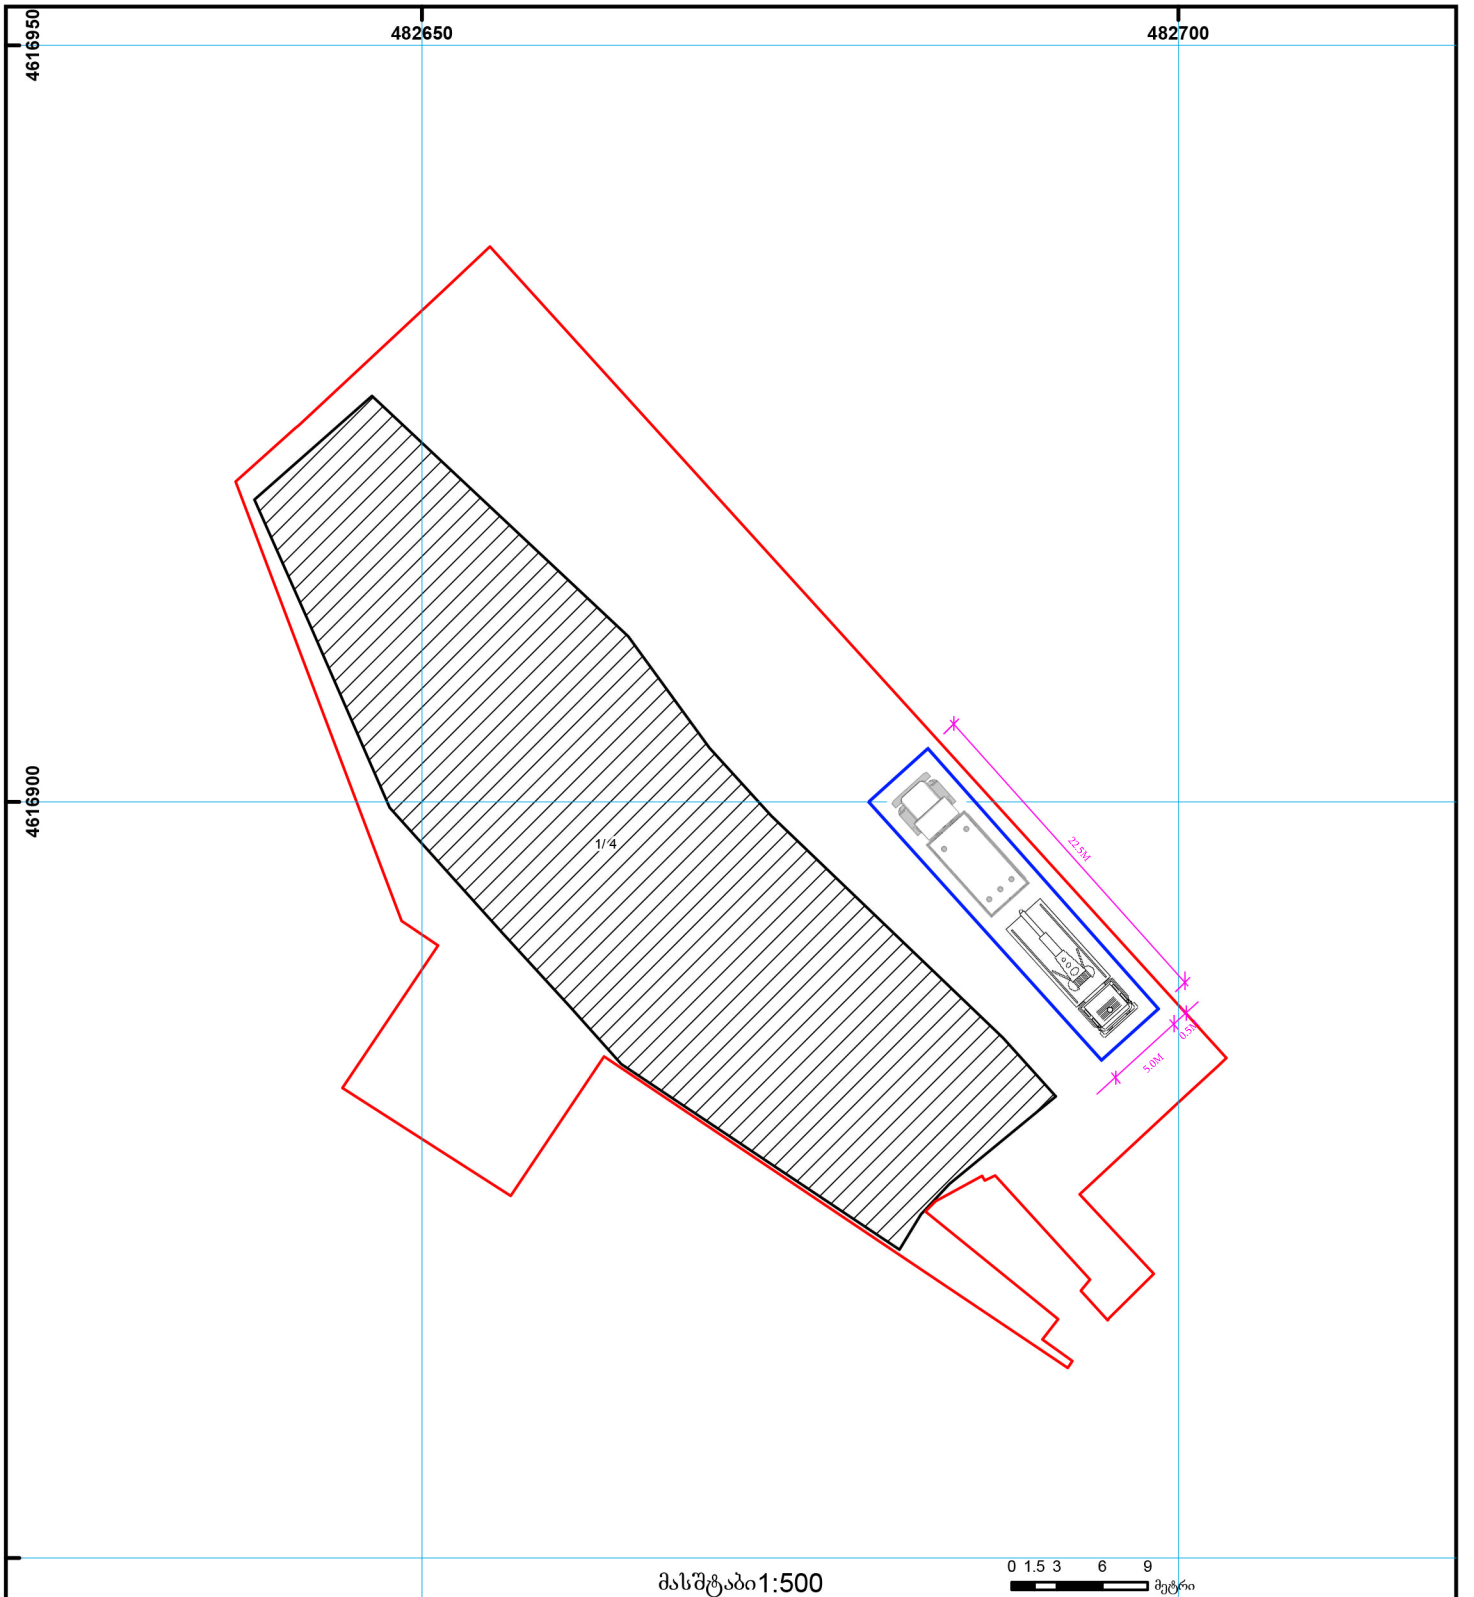

01/2 შენობა-ნაგებობა, პირობითი ნომერი/სართულიანობა
ვალდებულება
ხაზობრივი ნაგებობა
მიწის ნაკვეთის საკადასტრო საზღვარი
მშენებარე ნაგებობა
მიწისქვეშა ნაგებობა
UTM (საერთაშორისო) სისტემის კოორდ.

საჯარო რეესტრის ეროვნული სააგენტო თბილისი 0102 წმ. ნიკოლოზის/ნ. ჩხეიძის ქ. 2 ტელ.: (995 32) 91 04 27; ფაქსი: (995 32) 91 03 41
საჯარო რეესტრის ეროვნული სააგენტო თბილისი დ. აღმაშენებლის გამზ. 89/24 ტელ: (995 32) 94 13 65
www.napr.gov.ge


ქირავდება
574 71 00 33
KOTON
Pekini st. 4,
Rustaveli ave. 42,
Tbilisi Mall,
East point,
Gldani Mall
Kutaisi - Ta
Mepe st. 14.
ტერჯი ფერით შეღებილი
ხის ფანერა (OSP)
22.5m
5.0m
1.8m
ქირავდება
315M²
599 38 3 8