



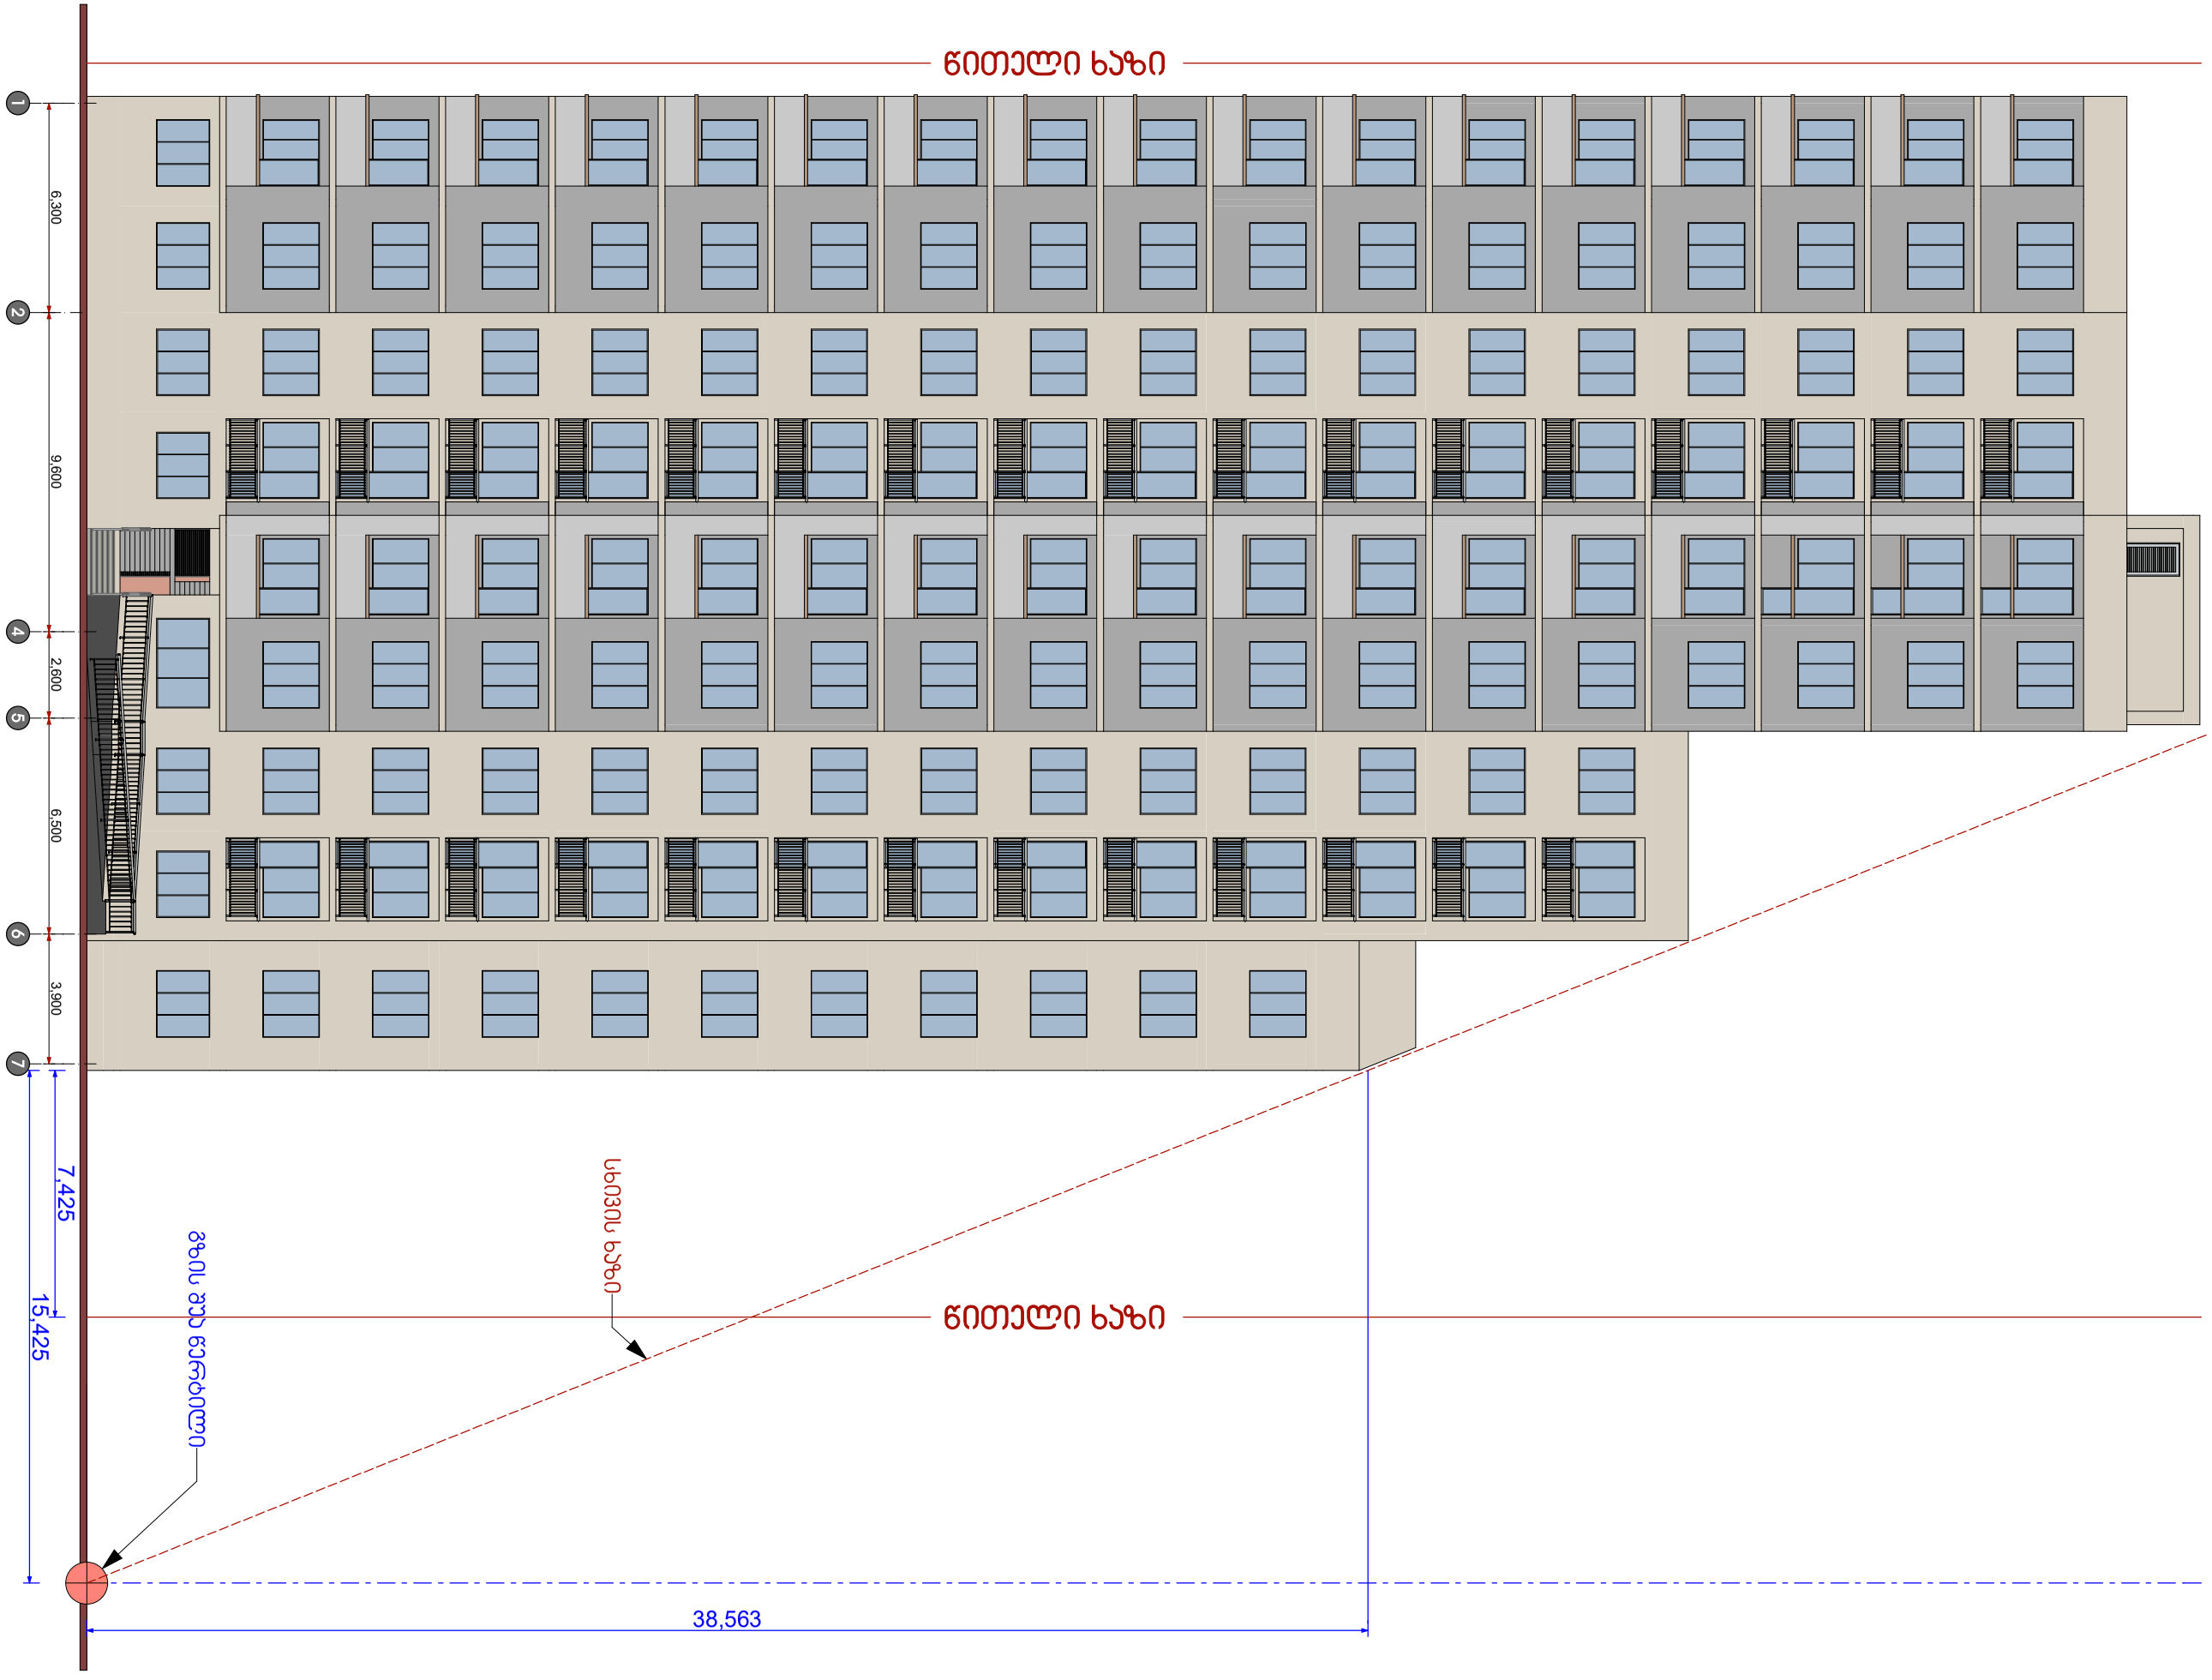

A-3	მასშტაბი 1:200

პირობითი აღნიშვნები:

* საპროექტო შენობის 0.00 შეესაბამება აბსოლიტურ ნიშნულს 539.13

პროექტი:

მრავალბინიანი საცხოვრებელი სახლი

მისამართი:

ქ.თბილისი, ვარკეთილი III მასივი, ზემო ჯლაბრო, კორპუსი №20-ის მიმდებარედ ს.კ. (01.19.20.005.070)

დამკვეთი:

საპროექტო ორგანიზაცია

თანამდებობა	გვარი	ხელმოწერა
დირექტორი	ა.ახვლედიანი	
მთ. არქიტექტორი	ა.ახვლედიანი	
პრ. ავტორი	გ. სინჯარაძე	
პრ. ავტორი	მ. ჯეიშვილი	

სიმაღლის განსაზღვრის სქემა

თარიღი	17.07.2017	
კორექტირება		
კორექტირება		