გენგეგმა

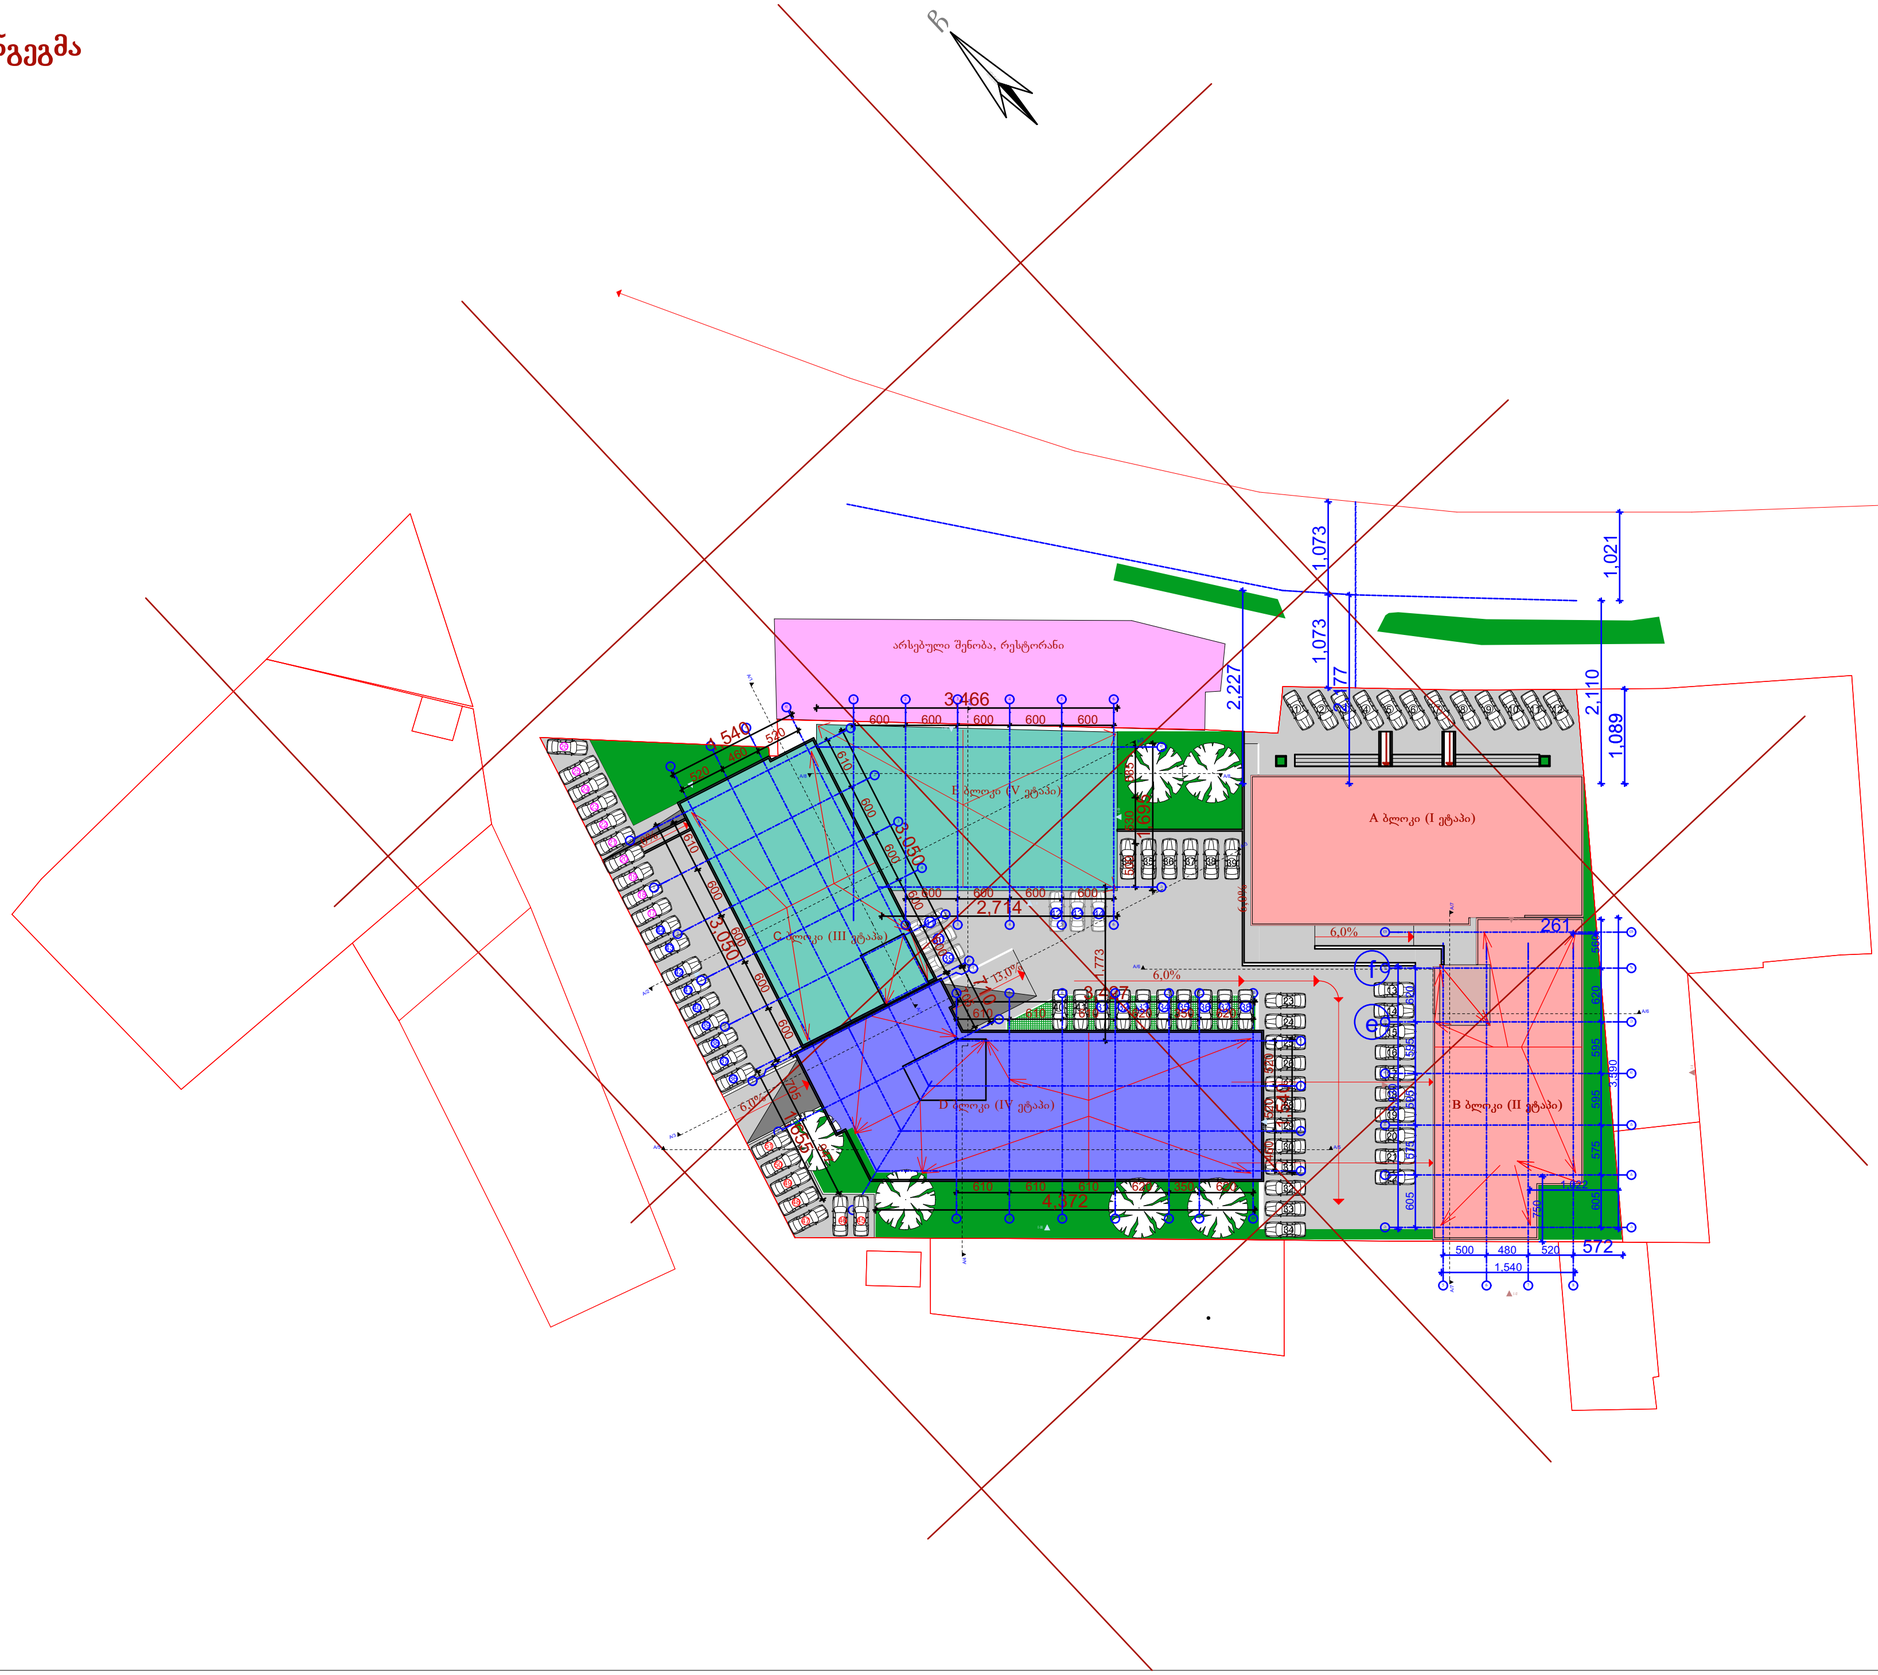

ექსპლიკაცია:

პირობითი აღნიშვნები:

წითელი ხაზი

ღერძის ხაზი

პანდუსებზე მოძრაობის მაჩვენებელი

მანქანების მოძრაობის მაჩვენებელი

შენიშვნები:

AB5

შ. პ. ს. ეი ბი 5, არაყიშვილის ქ. 14, 0179 თბილისი

დირექტორი: დ. ლოსაბერიძე

არქიტექტორი: დ. ჭკუასელი

არქიტექტორი: ს. გოგიჩაიშვილი

არქიტექტორი: დ. ლოსაბერიძე

დამკვეთი: შპს "ბალავარი"

პროექტის სახელწოდება:

საცხოვრებელი სახლი

ქ.თბილისი, მუხიანის დასახლება, I და II მ/რ-ის მიმდებარედ, გობრონიძის ქ. 03/036 ნაკვეთის მიმდებარედ

არქიტექტურული ნაწილი

ნახაზი:

გენგეგმა

ფურცელი: A.45 (46)

მასშტაბი: 1:500 ფორმატი: A2

7/19/2017

საქართველო
ქ. ლისის მუნიციპალიტეტი
სოფ. ლისის ველი
ქ. ლისიდან 774მეტ. 5695 კმ.მ. აღმოსავლეთით-სამხრეთით მდებარე ნაკვეთის მიწის ნაკვეთის

ბაზები

ობიექტის ნაკვეთის საკადასტრო მონაცემები და საკადასტრო ტაბელი

ტექნიკური ინფრასტრუქტურა

მიწის ნაკვეთის ფრაგმენტი


N
467.51
467.92
468.36
469.17
467.31
467.41
467.45
467.09
467.13
467.40
467.56
467.71
467.74
467.80
468.16
468.07
468.04
468.33
468.25
468.48
468.54
468.40
468.08
467.01
467.10
467.79
467.78
468.35
468.34
468.13
467.17
468.44
468.80
468.65
468.66
468.93
fiabi
466.49
467.09
468.04
468.91
468.87
468.83
469.05
469.09
469.40
469.46
469.42
2qo
2qs
d=34in
d=34in
მშენებარე
469.27
469.64
469.49
469.62
468.82
468.88
468.85
469.03
469.36
469.30
469.49
469.97
470.03
470.57
470.61
470.78
470.25
469.74
469.86
469.45
469.97
470.34
470.60
470.64
469.24
469.33
469.87
469.29
467.89
467.98
468.58
468.40
469.01
469.85
470.00
469.83
470.19
470.03
470.26
470.14
470.34
469.99
469.94
469.23
469.50
468.83
468.54
469.56
469.80
469.32
469.51
469.56
469.80
469.77
469.80
469.84
469.91
471.16
470.12
470.41
469.64
469.91
470.23
470.06
469.79
469.57
470.24
470.18
469.69
469.99
470.42
470.72
470.94
470.69
470.80
471.09
471.10
471.18
471.00
484950
468.91
468.87
468.83
469.05
469.09
469.40
469.46
469.42
469.32
469.03
469.04
469.81
469.77
469.09
468.88
469.32
469.35
468.72
469.14
469.12
468.26
468.23
468.32
468.09
468.24
468.50
468.83
468.54
469.56
469.80
469.23
469.99
469.94
470.14
470.03
470.26
470.34
469.85
470.00
469.91
469.87
469.24
469.33