
III ეტაპის სამუშაოები. C ბლოკი.
ავტოსადგომის გეგმა -2.70 ნიშნულზე

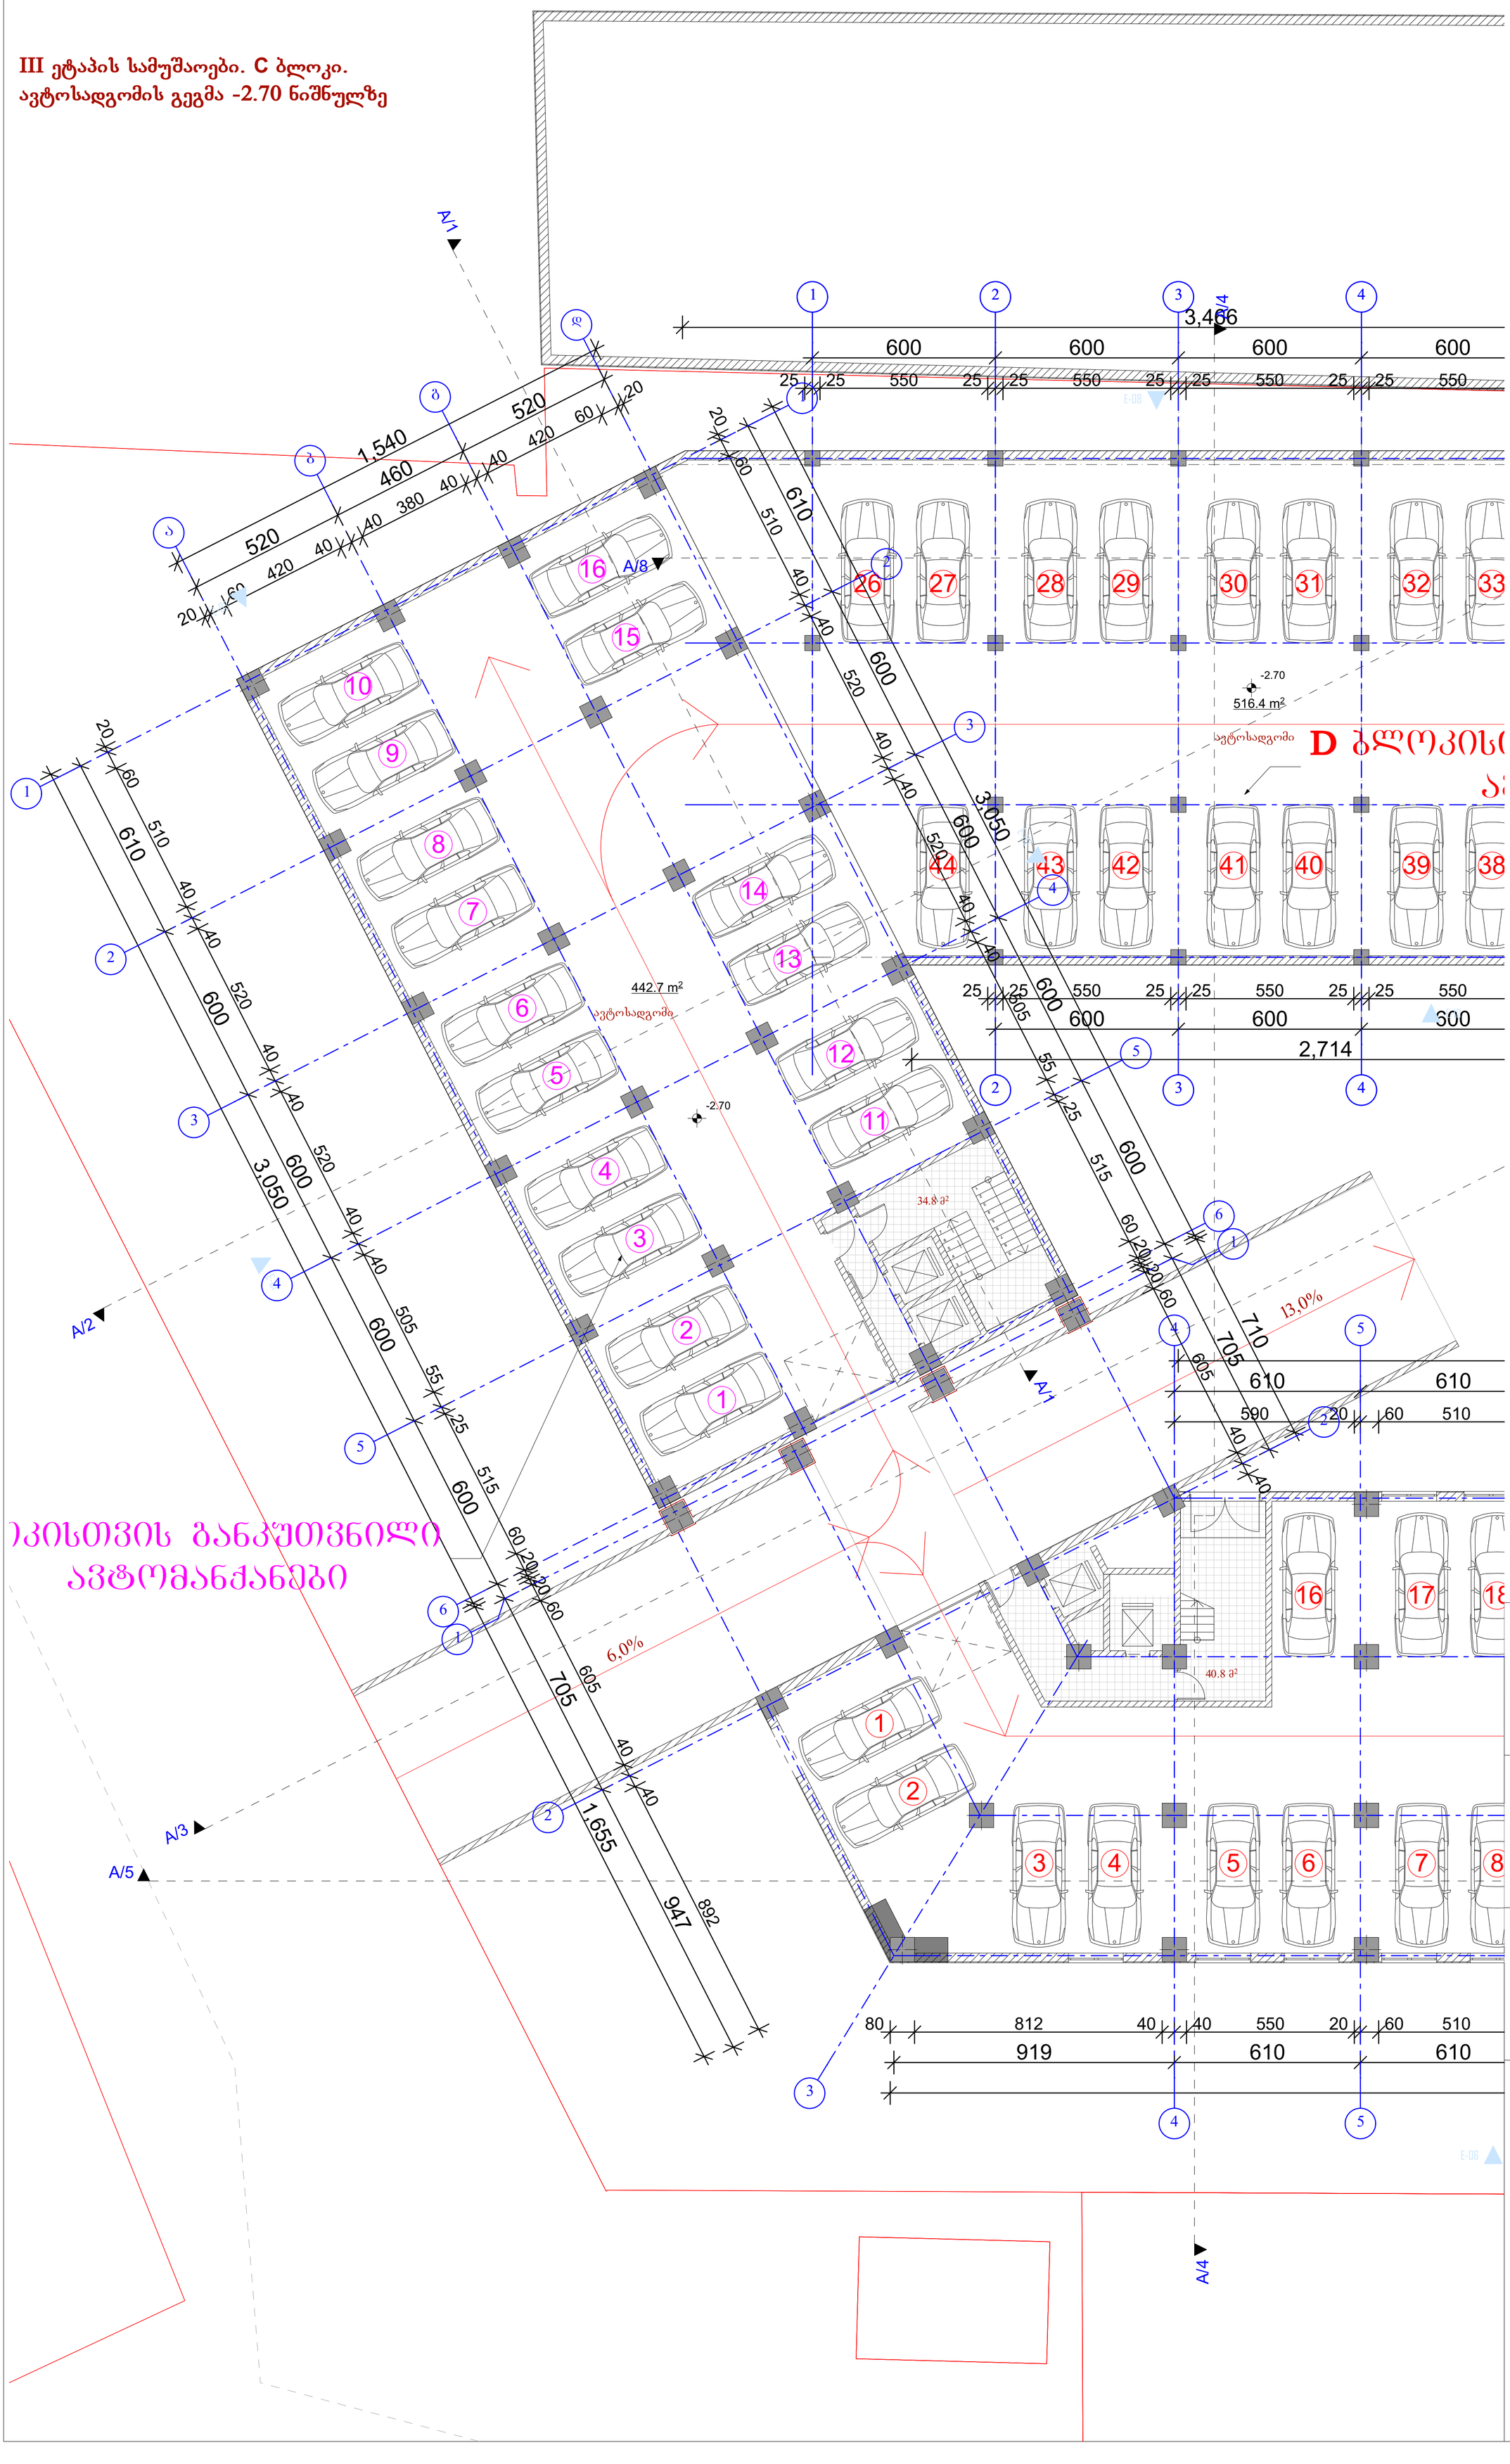

ექსპლიკაცია:

ავტოსადგომის ფართობი - 442.7 კვ.მ.
16 ავტომანქანაზე

სადარბაზოს ფართობი - 34.8 კვ.მ.

პირობითი აღნიშვნები:

წითელი ხაზი

ღერძის ხაზი

მანქანების მოძრაობის მაჩვენებელი

შენიშვნები:

AB5

შ. პ. ს. ეი ბი 5, არაგვისპირელის ქ. 14, 0179 თბილისი

დირექტორი: დ. ლოსაბერიძე
არქიტექტორი: დ. ჭკუასელი
არქიტექტორი: ს. გოგიჩაიშვილი
არქიტექტორი: დ. ლოსაბერიძე

დამკვეთი: შპს " ბალავარი"

პროექტის სახელწოდება:
საცხოვრებელი კომპლექსი
ქ.თბილისი, მუხიანის დასახლება, I და II მ/რ-ის მიმდებარედ, გობრონიძის ქ. 03/036 ნაკვეთის მიმდებარედ
არქიტექტურული ნაწილი

ნახაზი:
ც ბლოკი. ავტოსადგომის გეგმა

ფურცელი: A.01 (46)

მასშტაბი: 1:100 ფორმატი: A1

7/19/2017

D ბლოკისთვის განკუთვნილი ავტომანქანები

B ბლოკისთვის განკუთვნილი ავტომანქანები

C ბლოკისთვის განკუთვნილი ავტომანქანები

D ბლოკისთვის განკუთვნილი ავტომანქანები

ავტოსადგომის საგზაო მოძრაობის ისრები

- A ბლოკის ავტოსადგომი 20 მანქანაზე, სულ 54 სადგომი - 54 ბინა
- B ბლოკის ავტოსადგომი 18 მანქანაზე, სულ 44 სადგომი - 44 ბინა
- D ბლოკის ავტოსადგომი 36 მანქანაზე, სულ 43 სადგომი - 43 ბინა
- C ბლოკის ავტოსადგომი 16 მანქანაზე, სულ 23 სადგომი - 23 ბინა

ექსპლიკაცია:

პირობითი აღნიშვნები:

შენიშვნები:

AB5

შ. პ. ს. ეი ბი 5, არაფიშვილის ქ. 14, 0179 თბილისი

დირექტორი: დ. ლისაბერაძე
არქიტექტორი: დ. ჭკუასელი
არქიტექტორი: ს. გოგიჩაშვილი
არქიტექტორი: დ. ლისაბერაძე

დამკვეთი: შპს " ბალავარი"

პროექტის საზეღწერება:
საცხოვრებელი კომპლექსი
ქობალეთი, ბუხანის დასახლება, I და II მ/რ-ის მიმდებარედ, გორგორწმის ქ. 03/036 ნაკვეთის მიმდებარედ
არქიტექტურული ნაწილი

ნახაზი:
ავტოსადგომების განლაგება

ფურცელი: A.02 (46)

მასშტაბი: 1:200 ფორმატი: A1

7/19/2017

მიწის ნაკვეთზე კ3 გამწვანების კოეფიციენტის ნაწილი სადა მოეწყობა სპეციალური საფარი, წარმოდგენილი ნახაზის მსგავსად



A ბლოკისთვის ბანაკუთვნილი ავტომანქანები

B ბლოკისთვის ბანაკუთვნილი ავტომანქანები

C ბლოკისთვის ბანაკუთვნილი ავტომანქანები

D ბლოკისთვის ბანაკუთვნილი ავტომანქანები

- A ბლოკის ავტოსადგომი 34 მანქანაზე, სულ 54 სადგომი - 54 ბინა
- B ბლოკის ავტოსადგომი 26 მანქანაზე, სულ 44 სადგომი - 44 ბინა
- D ბლოკის ავტოსადგომი 7 მანქანაზე, სულ 43 სადგომი - 43 ბინა
- C ბლოკის ავტოსადგომი 7 მანქანაზე, სულ 23 სადგომი - 23 ბინა

დამსვრელი:

პირობითი აღნიშვნები:

შენიშვნები:

AB5

შ. ა. ს. კი ბი 5, არაგვისელის ქ. 14, 0179 თბილისი

დირექტორი: დ. ლისაბერიძე
არქიტექტორი: დ. ჭიკასელი
არქიტექტორი: ს. გოგიჩაშვილი
არქიტექტორი: დ. ლისაბერიძე

დამკვეთი: შპს " ბალავარი"

პროექტის სახელწოდება:
საცხოვრებელი კომპლექსი
ქობალიანი, მუხიანის დასახლება, I და II მ/რ-ის მიმდებარედ, გირჩრთის ქ. 03/036 ნაკვეთის მიმდებარედ
არქიტექტურული ნაწილი


ნახაზი:
ავტოსადგომების განლაგება

ფურცელი: A.03 (46)

მასშტაბი: 1:200 ფორმატი: A1

7/19/2017


მიწის ნაკვეთზე კ3 გამწვანების კოეფიციენტის ნაწილი სადა მოეწყობა სპეციალური საფარი, წარმოდგენილი ნახაზის მსგავსად

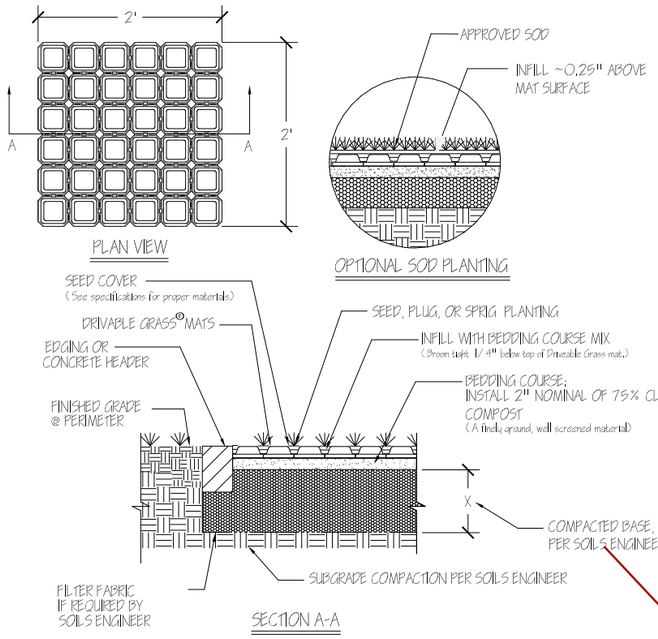

TYPICAL COMMERCIAL DRIVABLE GRASS® DETAIL

SCALE: 1"= 1'



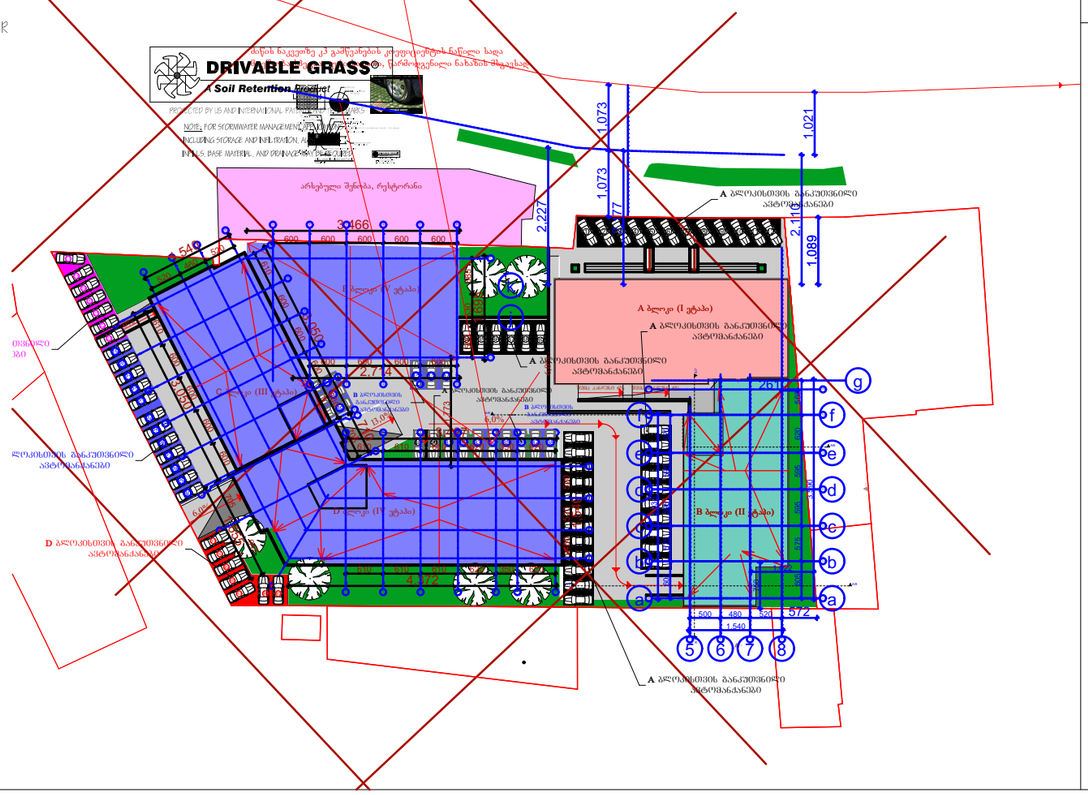

ექსპლიკაცია:

პირობითი აღნიშვნები:

შენიშვნები:

AB5

შ. პ. ს. ეი ბი 5, არაყიშვილის ქ. 14, 0179 თბილისი

დირექტორი: დ. ლოსაბერიძე

არქიტექტორი: დ. ჭყუასელი

არქიტექტორი: ს. გოგიჩაიშვილი

არქიტექტორი: დ. ლოსაბერიძე

დამკვეთი: შპს "ბალავარი

პროექტის სახელწოდება:

საცხოვრებელი სახლი

ქ.თბილისი, მუხიანის დასახლება, I და II მ/რ-ის მიმდებარედ, გობრონიძის ქ. 03/036 ნაკვეთის მიმდებარედ

არქიტექტურული ნაწილი

ნახაზი:

Layout

ფურცელი: A.04 (46)

მასშტაბი: 1:1000 ფორმატი: A3

7/19/2017

A ბლოკის ავტოსადგომი 54 - 54 ბინა

B ბლოკის ავტოსადგომი 44 - 44 ბინა

D ბლოკის ავტოსადგომი 43 - 43 ბინა

C ბლოკის ავტოსადგომი 23 - 23 ბინა

ექსპლიკაცია:

პირობითი აღნიშვნები:

შენიშვნები:

AB5

შ. პ. ს. ეი ბი 5, არაყიშვილის ქ. 14, 0179 თბილისი

დირექტორი: დ. ლოსაბერიძე

არქიტექტორი: დ. ჭყუასელი

არქიტექტორი: ს. გოგიჩაიშვილი

არქიტექტორი: დ. ლოსაბერიძე

დამკვეთი: შპს "ბალავარი

პროექტის სახელწოდება:

საცხოვრებელი სახლი

ქ.თბილისი, მუხიანის დასახლება, I და II მ/რ-ის მიმდებარედ, გობრონიძის ქ. 03/036 ნაკვეთის მიმდებარედ

არქიტექტურული ნაწილი


ნახაზი:

Layout

ფურცელი: A.05 (46)

მასშტაბი: ფორმატი: A3

7/19/2017

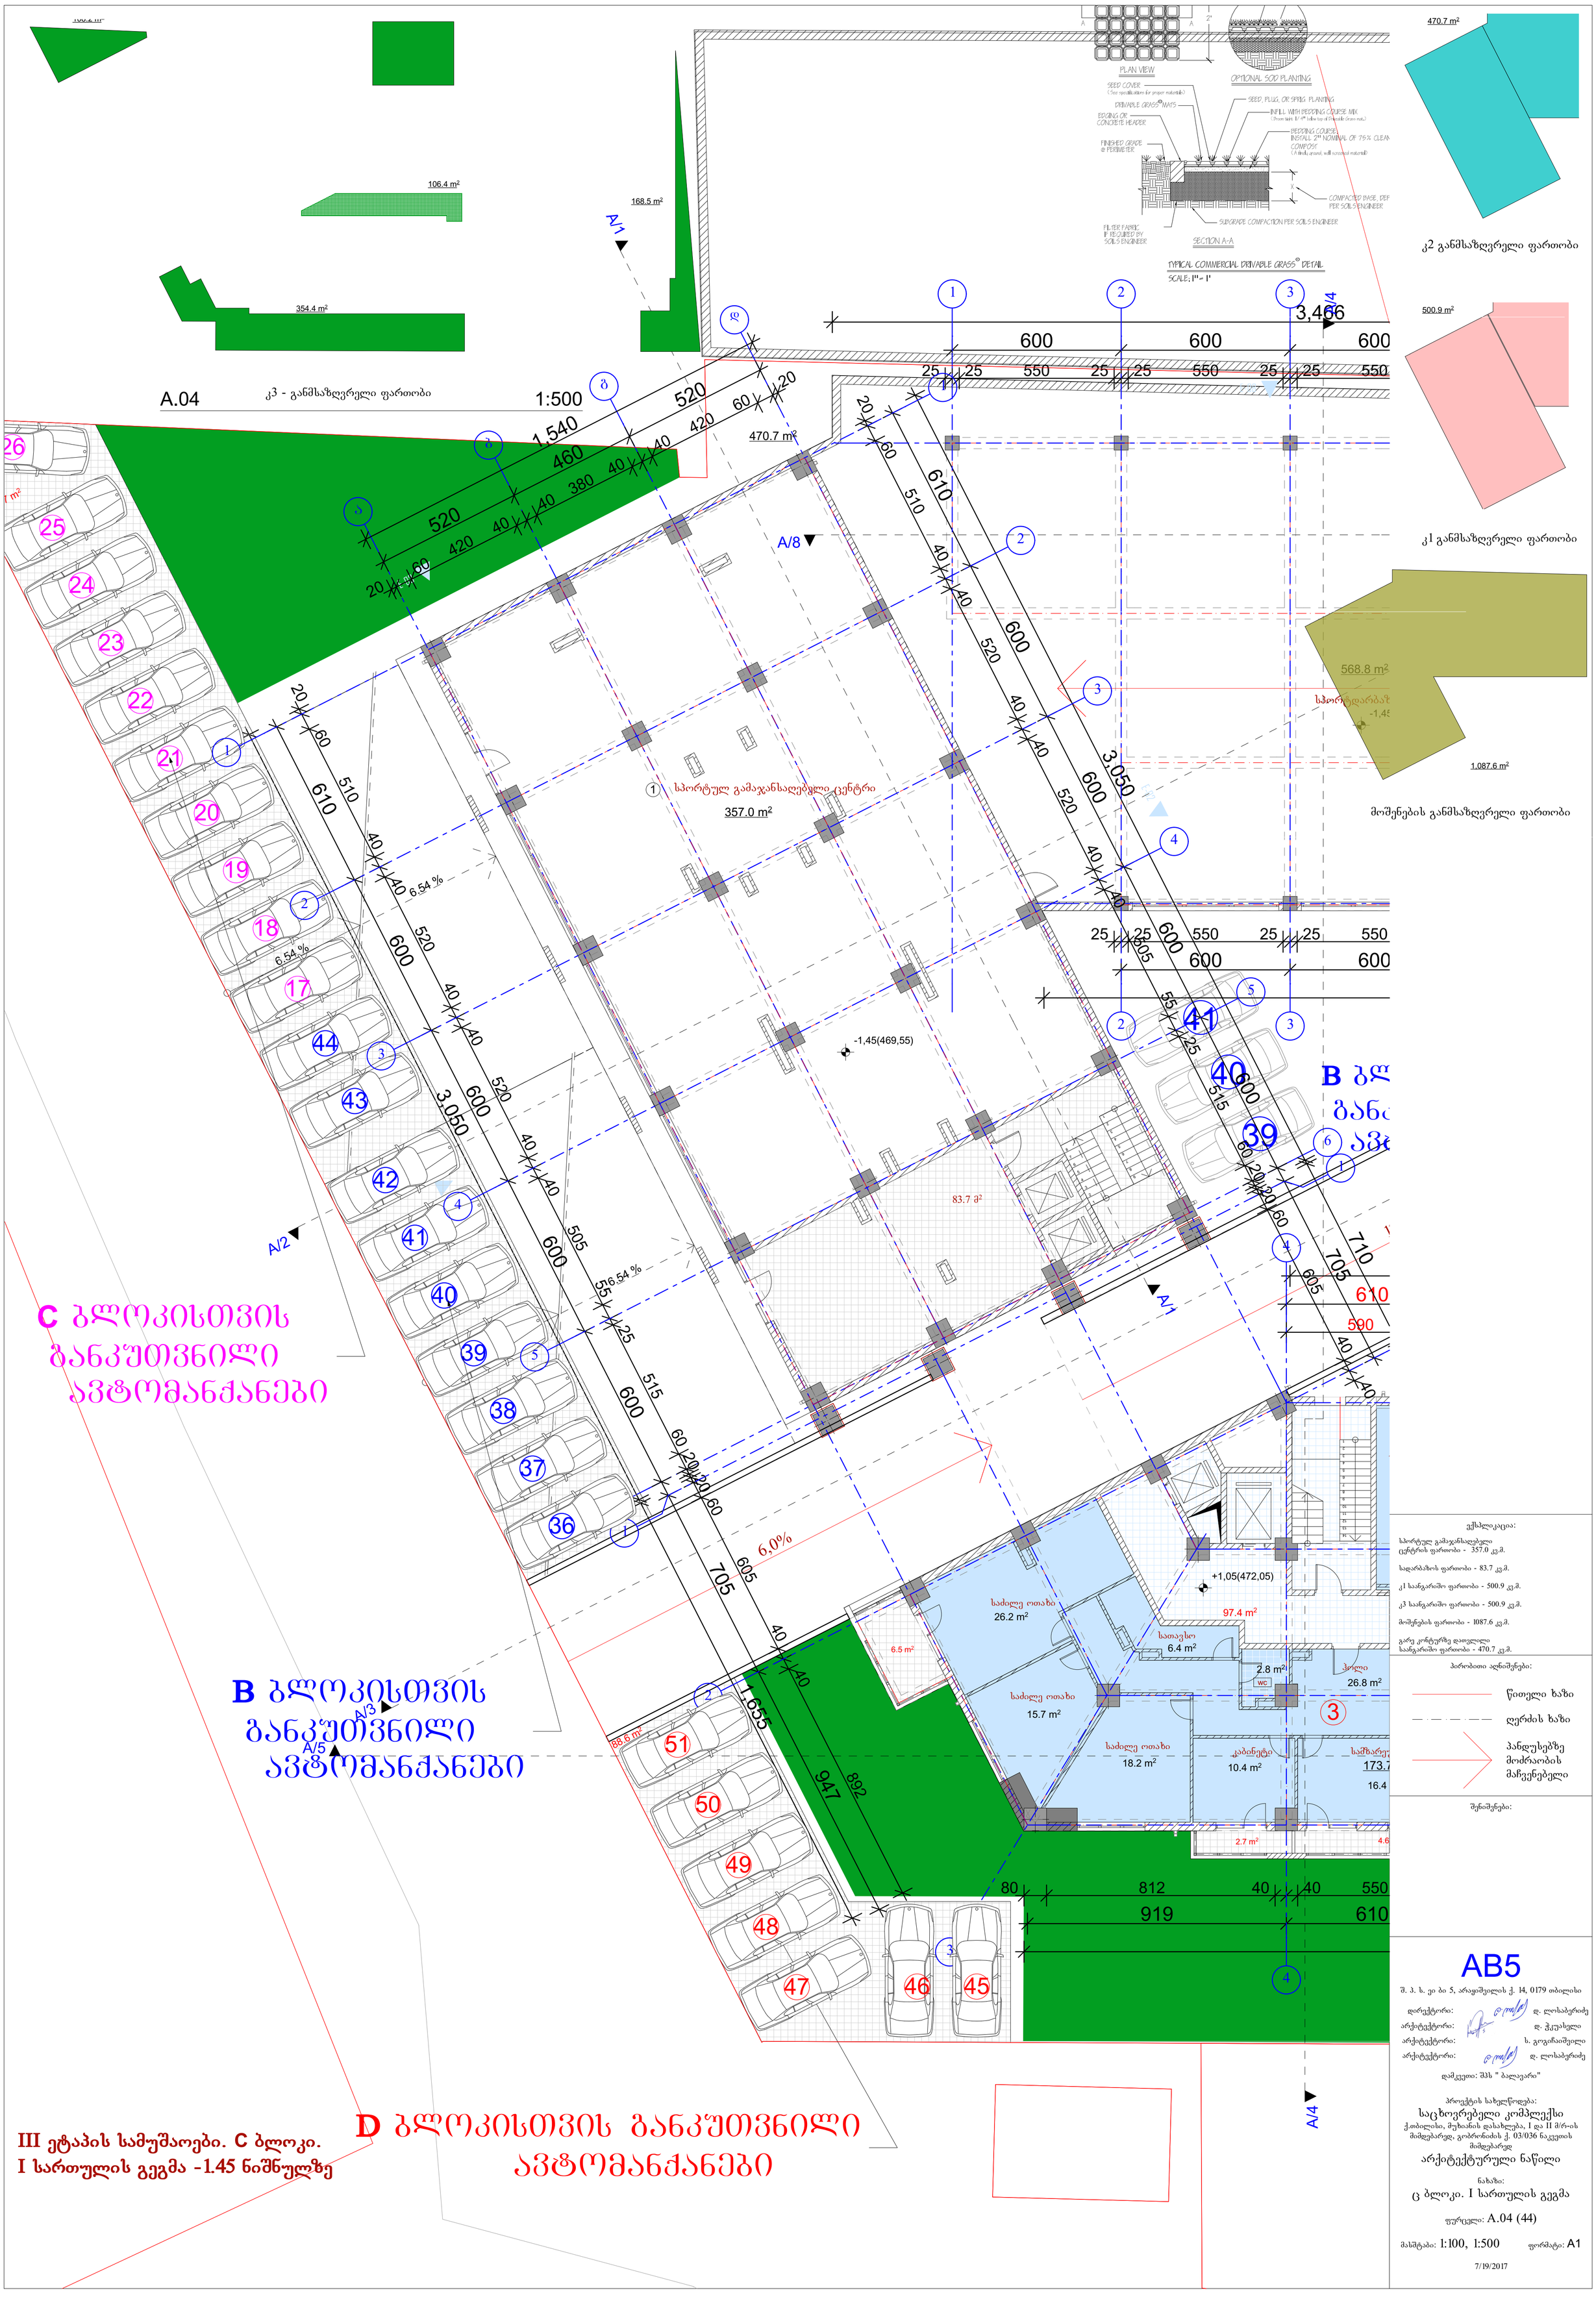

ექსპლიკაცია:

სპორტულ გამაჯანსაღებელი ცენტრის ფართობი - 357.0 კვ.მ.

სადარბაზოს ფართობი - 83.7 კვ.მ.

კ1 საანგარიშო ფართობი - 500.9 კვ.მ.

კ2 საანგარიშო ფართობი - 500.9 კვ.მ.

მოშენების ფართობი - 1087.6 კვ.მ.

გარე კონტურზე დათვლილი საანგარიშო ფართობი - 470.7 კვ.მ.

პირობითი აღნიშნები:

წითელი ხაზი

ღერძის ხაზი

პანდუსებზე მოძრაობის მაჩვენებელი

შენიშვნები:

AB5

შ. პ. ს. ეი ბი 5, არაგვისპირის ქ. 14, 0179 თბილისი

დირექტორი: დ. ლოსაბერიძე

არქიტექტორი: დ. ჭკუასელი

არქიტექტორი: ს. გოგიჩაიშვილი

არქიტექტორი: დ. ლოსაბერიძე

დამკვეთი: შპს " ბალავარი"

პროექტის სახელწოდება:

საცხოვრებელი კომპლექსი

ქ.თბილისი, მუხიანის დასახლება, I და II მ/რ-ის მიმდებარედ, გობრონიძის ქ. 03/036 ნაკვეთის მიმდებარედ

არქიტექტურული ნაწილი

ნახაზი:

ც ბლოკი. I სართულის გეგმა


ფურცელი: A.04 (44)

მასშტაბი: 1:100, 1:500

ფორმატი: A1

7/19/2017

III ეტაპის სამუშაოები. C ბლოკი.
II სართულის გეგმა +4.35 ნიშნულზე

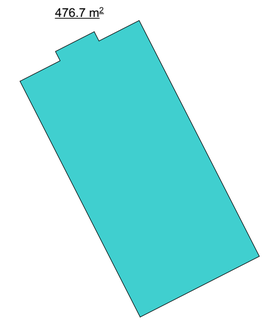

კ2 განმსაზღვრელი ფართობი

ექსპლიკაცია:

საოფისე ფართობი - 377.4 კვ.მ.

საზაფხულო ფართობი - 33.2 კვ.მ.

სადარბაზოს ფართობი - 62.8 კვ.მ.

გარე კონტურზე დათვლილი
საანგარიშო ფართობი - 476.7 კვ.მ.

პირობითი აღნიშვნები:

წითელი ხაზი

ღერძის ხაზი

შენიშვნები:

AB5

შ. პ. ს. ეი ბი 5, არაყიშვილის ქ. 14, 0179 თბილისი

დირექტორი: დ. ლოსაბერიძე
არქიტექტორი: დ. ჭკუასელი
არქიტექტორი: ხ. გოგიჩაიშვილი
არქიტექტორი: დ. ლოსაბერიძე

დამკვეთი: შპს " ბალავარი"

პროექტის სახელწოდება:

საცხოვრებელი კომპლექსი

ქ.თბილისი, მუხიანის დასახლება, I და II მ/რ-ის მიმდებარედ, გობრონიძის ქ. 03/036 ნაკვეთის მიმდებარედ

არქიტექტურული ნაწილი

ნახაზი:


ც ბლოკი. II სართულის გეგმა

ფურცელი: A.05 (44)

მასშტაბი: 1:100, 1:500 ფორმატი: A1

7/19/2017

III ეტაპის სამუშაოები. C ბლოკი.
III სართულის გეგმა +7.65 ნიშნულზე

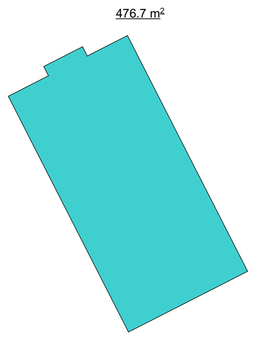

კ2 განმსაზღვრელი ფართობი

A/1 A/2 A/3 A/4 A/5 A/8

476.7 m²

საოფისე ფართობი
377.4 მ²

გამათბობელის და
კონდიციონერის ადგილი

+6.15 +7.65

62.8 მ²

2.7 მ²

ექსპლიკაცია:

საოფისე ფართობი - 377.4 კვ.მ.

საზაფხულო ფართობი - 31.1 კვ.მ.

სადარბაზოს ფართობი - 62.8 კვ.მ.

გარე კონტურზე დათვლილი
საანგარიშო ფართობი - 476.7 კვ.მ.

პირობითი აღნიშვნები:

წითელი ხაზი

ღერძის ხაზი

შენიშვნები:

AB5

შ. პ. ს. ეი ბი 5, არაგვისპირის ქ. 14, 0179 თბილისი

დირექტორი: დ. ლოსაბერიძე
არქიტექტორი: დ. ჭკუასელი
არქიტექტორი: ხ. გოგიჩაიშვილი
არქიტექტორი: დ. ლოსაბერიძე

დამკვეთი: შპს " ბალავარი"

პროექტის სახელწოდება:
საცხოვრებელი კომპლექსი
ქ.თბილისი, მუხიანის დასახლება, I და II მ/რ-ის მიმდებარედ, გობრონიძის ქ. 03/036 ნაკვეთის მიმდებარედ
არქიტექტურული ნაწილი


ნახაზი:
ც ბლოკი. III სართულის გეგმა

ფურცელი: A.06 (44)


მასშტაბი: 1:100, 1:500 ფორმატი: A1

7/19/2017

III ეტაპის სამუშაოები. C ბლოკი.
IV სართულის გეგმა +10.95 ნიშნულზე

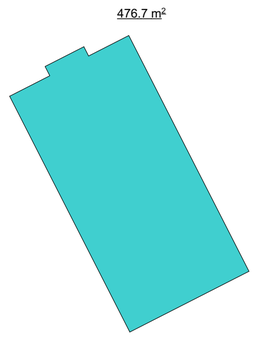

კ2 განმსაზღვრელი ფართობი

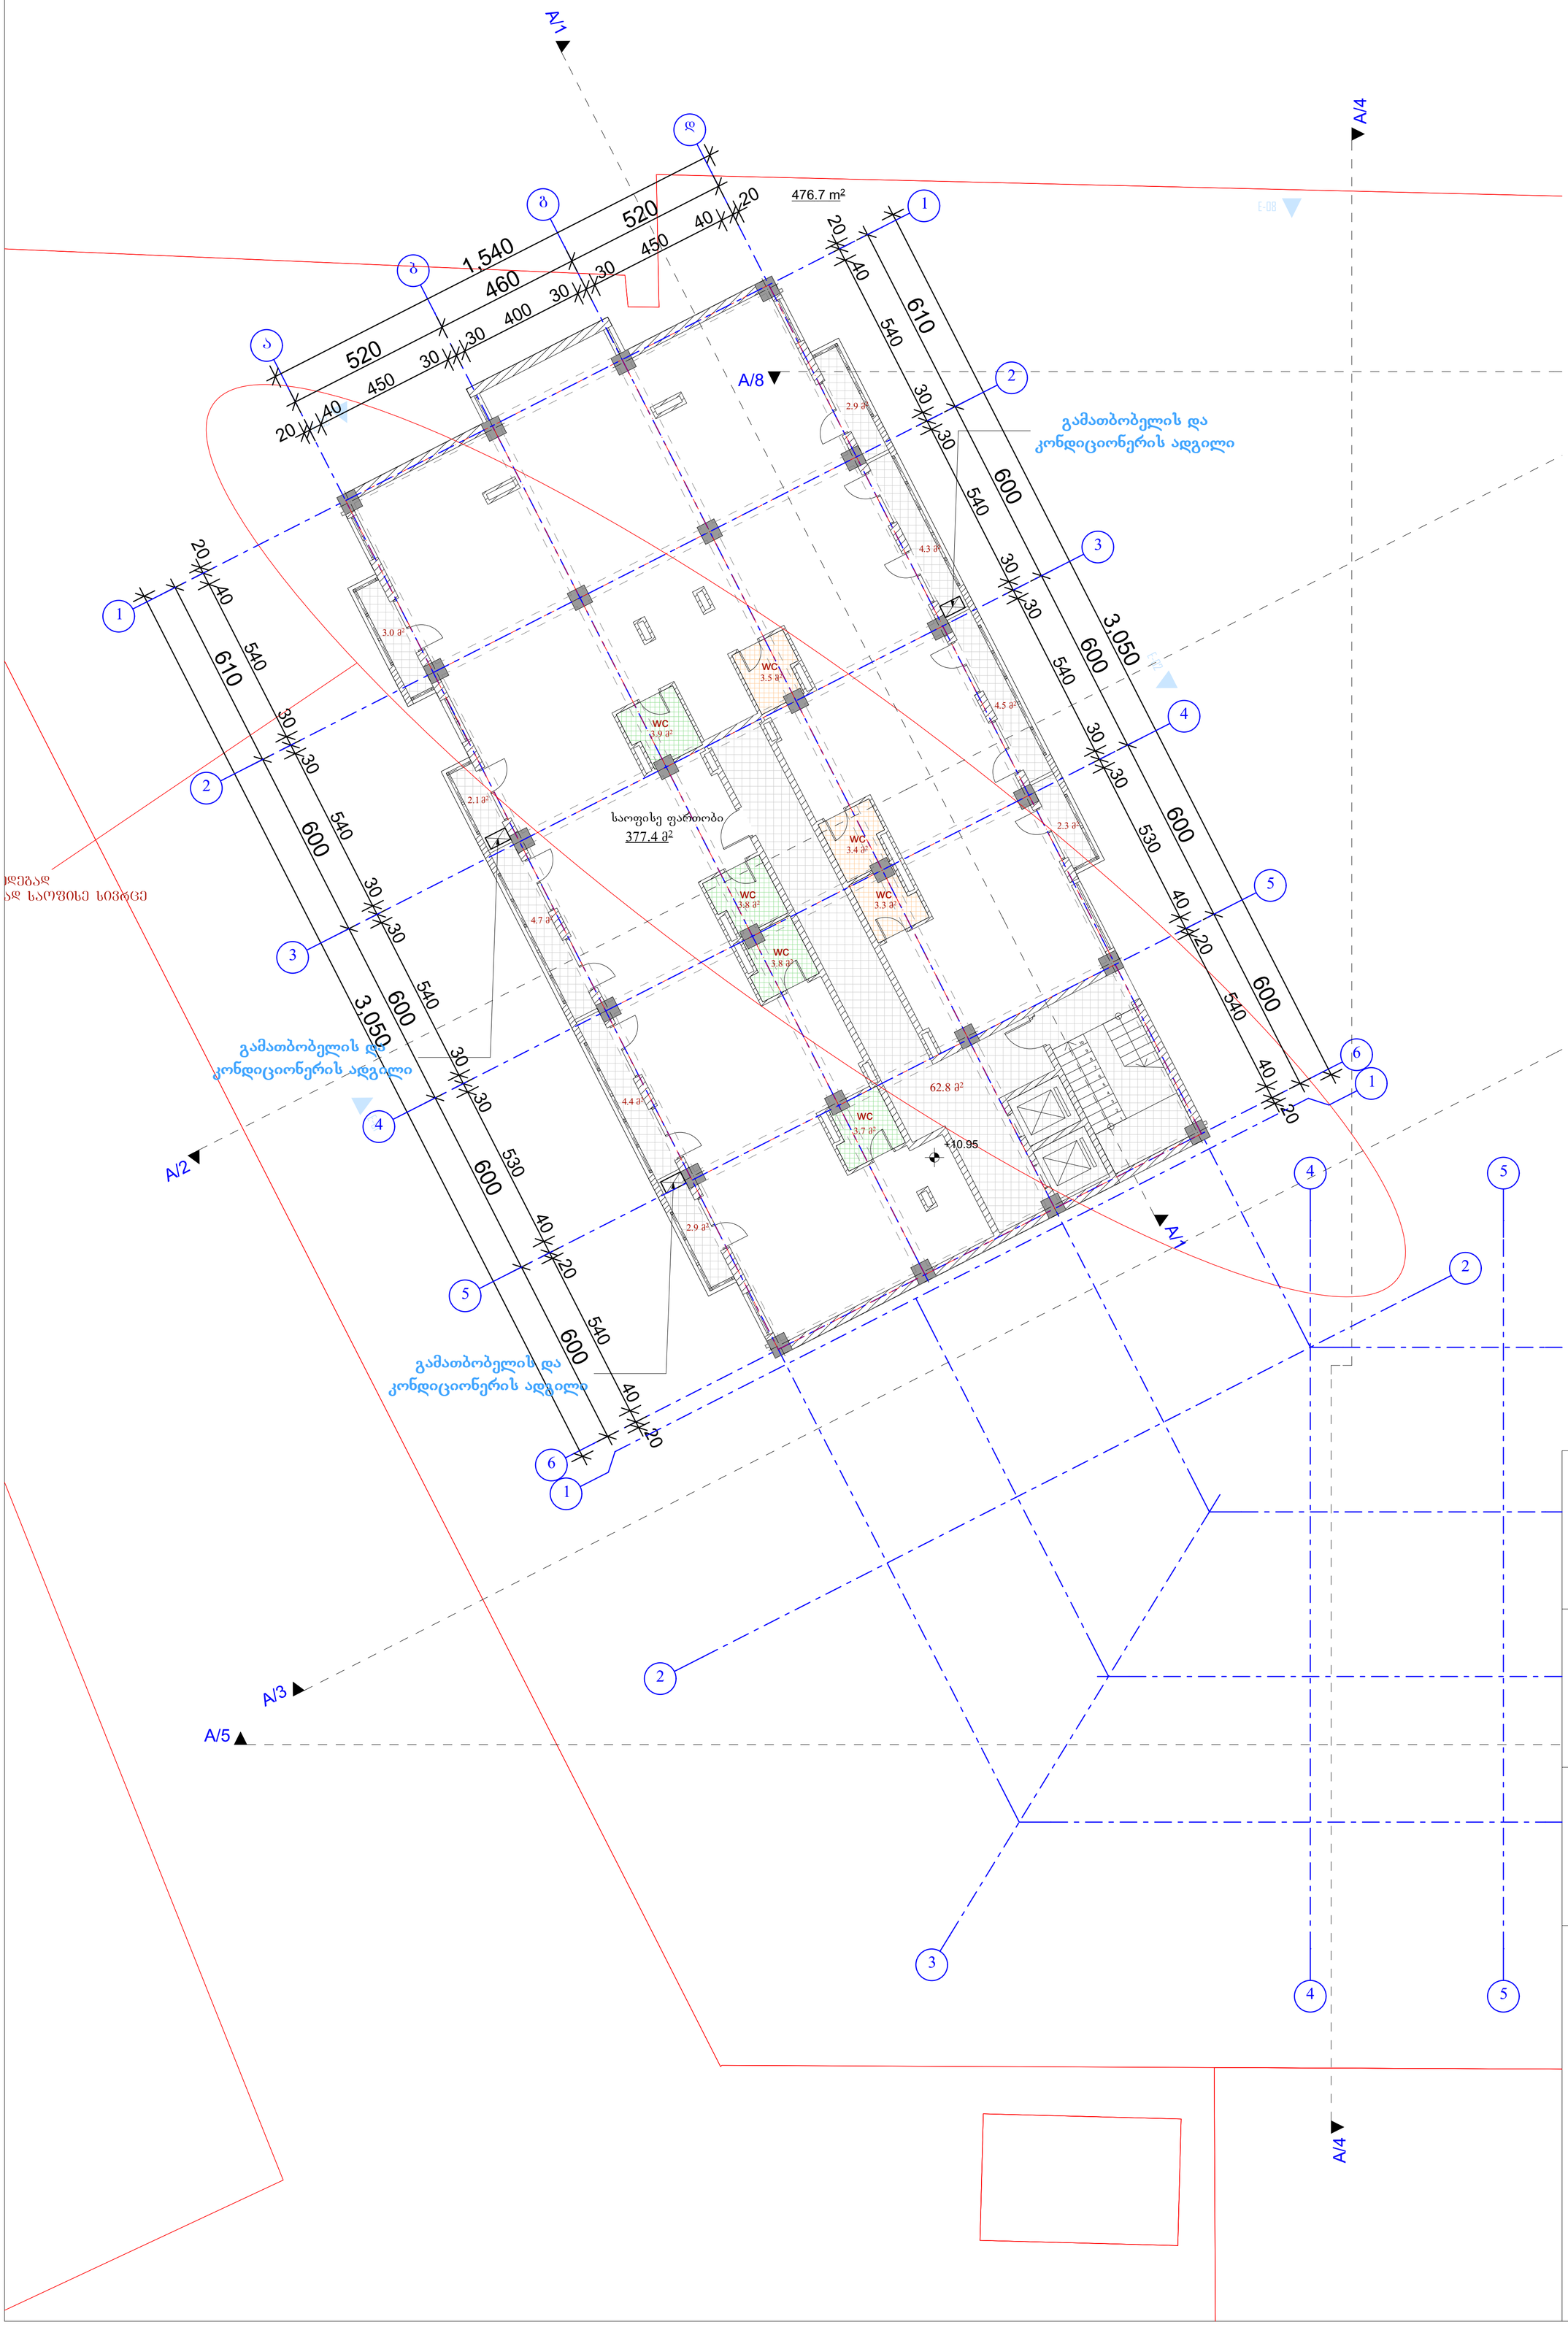

ექსპლიკაცია:

საოფისე ფართობი - 377.4 კვ.მ.

საზაფხულო ფართობი - 31.1 კვ.მ.

სადარბაზოს ფართობი - 62.8 კვ.მ.

გარე კონტურზე დათვლილი საანგარიშო ფართობი - 476.7 კვ.მ.

პირობითი აღნიშვნები:

წითელი ხაზი

ღერძის ხაზი

შენიშვნები:

AB5

შ. პ. ს. ეი ბი 5, არაყიშვილის ქ. 14, 0179 თბილისი

დირექტორი: დ. ლოსაბერიძე

არქიტექტორი: დ. ჭკუასელი

არქიტექტორი: ს. გოგიჩაიშვილი

არქიტექტორი: დ. ლოსაბერიძე

დამკვეთი: შპს " ბალავარი"

პროექტის სახელწოდება:

საცხოვრებელი კომპლექსი

ქ.თბილისი, მუხიანის დასახლება, I და II მ/რ-ის მიმდებარედ, გობრონიძის ქ. 03/036 ნაკვეთის მიმდებარედ

არქიტექტურული ნაწილი

ნახაზი:


ც ბლოკი. IV სართულის გეგმა

ფურცელი: A.07 (44)


მასშტაბი: 1:100, 1:500 ფორმატი: A1

7/19/2017

III ეტაპის სამუშაოები. C ბლოკი.
V სართულის გეგმა +14.25 ნიშნულზე

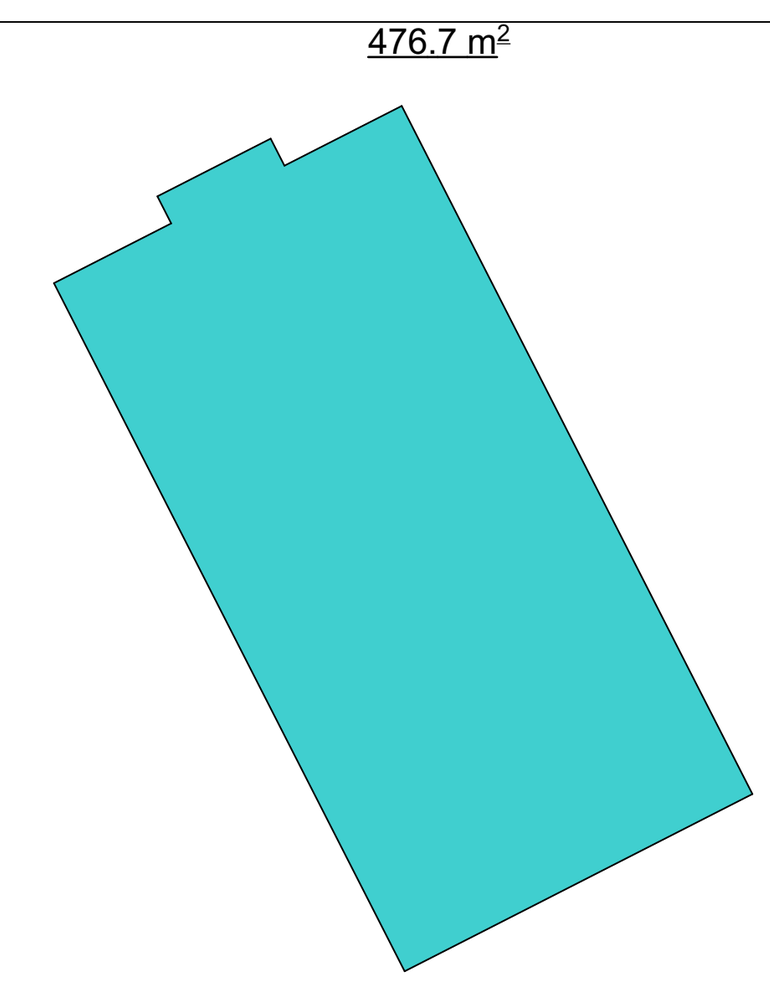

კ2 განმსაზღვრელი ფართობი

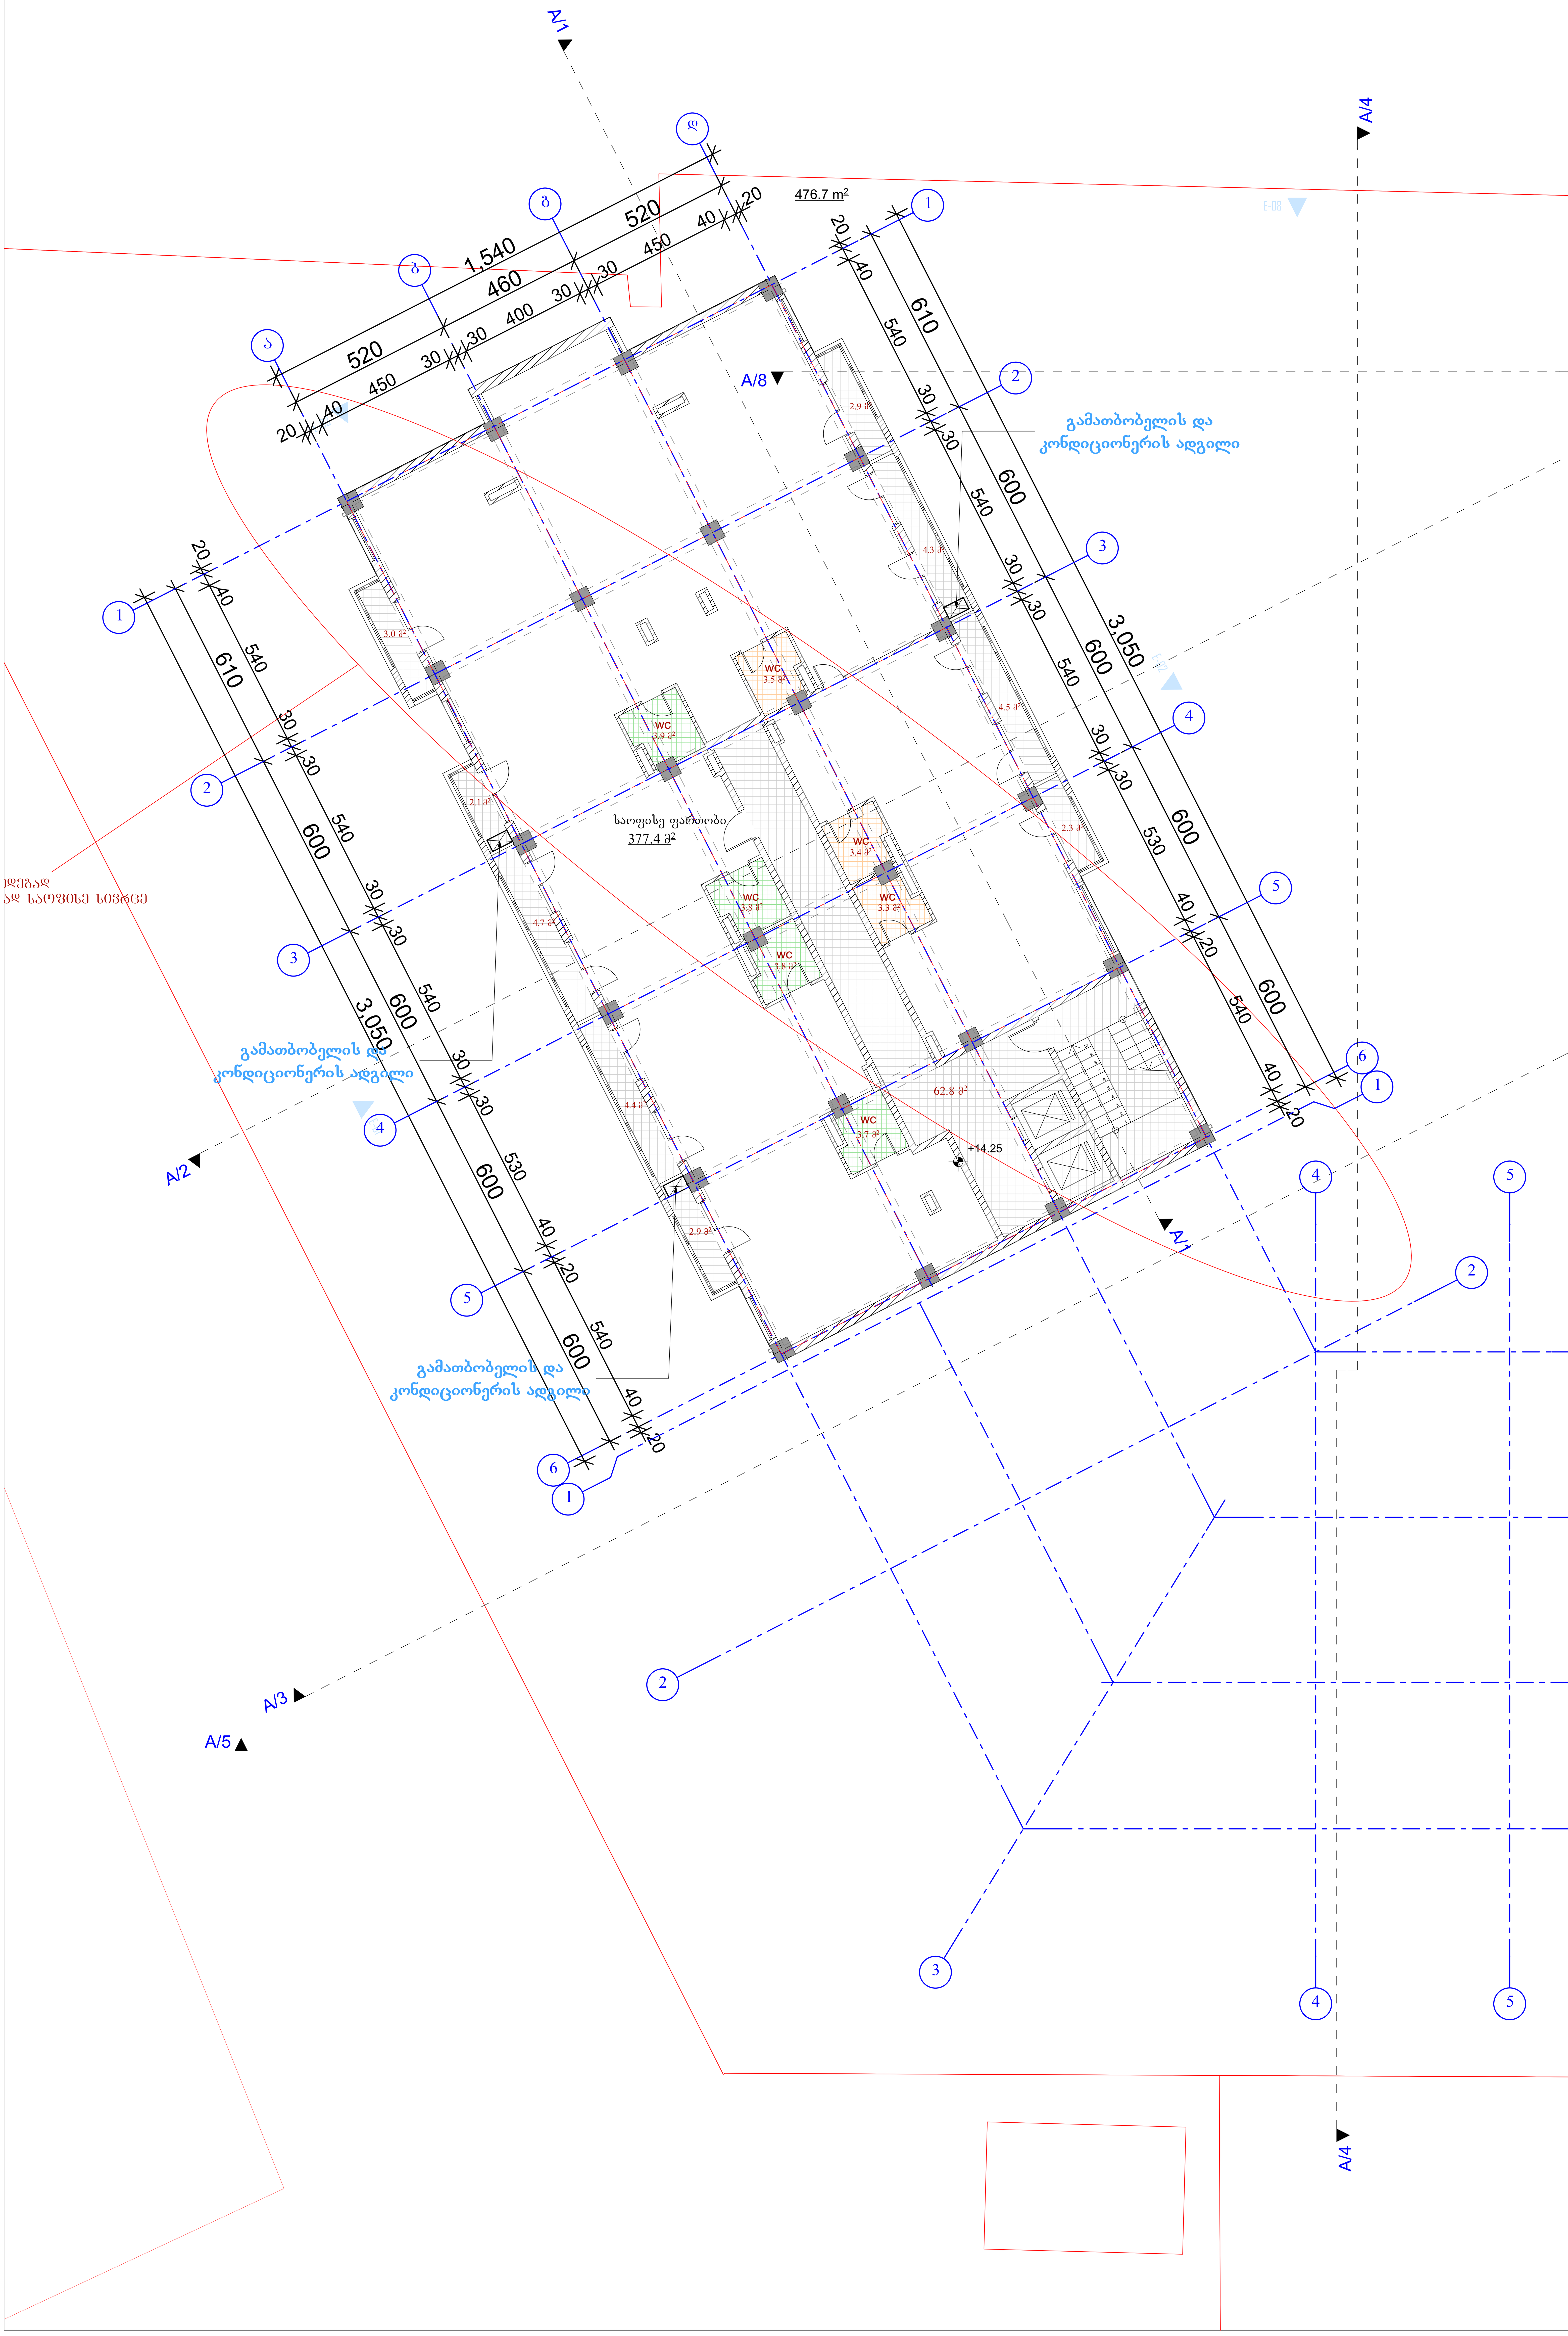

ექსპლიკაცია:

საოფისე ფართობი - 377.4 კვ.მ.

საზაფხულო ფართობი - 31.1 კვ.მ.

სადარბაზოს ფართობი - 62.8 კვ.მ.

გარე კონტურზე დათვლილი საანგარიშო ფართობი - 476.7 კვ.მ.

პირობითი აღნიშვნები:

წითელი ხაზი

ღერძის ხაზი

შენიშვნები:

AB5
შ. პ. ს. ეი ბი 5, არაყიშვილის ქ. 14, 0179 თბილისი
დირექტორი: დ. ლოსაბერიძე
არქიტექტორი: დ. ჭკუასელი
არქიტექტორი: ს. გოგიჩაიშვილი
არქიტექტორი: დ. ლოსაბერიძე

დამკვეთი: შპს " ბალავარი"

პროექტის სახელწოდება:
საცხოვრებელი კომპლექსი
ქ.თბილისი, მუხიანის დასახლება, I და II მ/რ-ის მიმდებარედ, გობრონიძის ქ. 03/036 ნაკვეთის მიმდებარედ
არქიტექტურული ნაწილი


ნახაზი:
ც ბლოკი. V სართულის გეგმა

ფურცელი: A.08 (44)


მასშტაბი: 1:100, 1:500 ფორმატი: A1

7/19/2017

III ეტაპის სამუშაოები. C ბლოკი.
VI სართულის გეგმა +17.55 ნიშნულზე

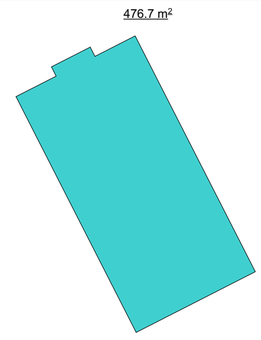

კ2 განმსაზღვრელი ფართობი

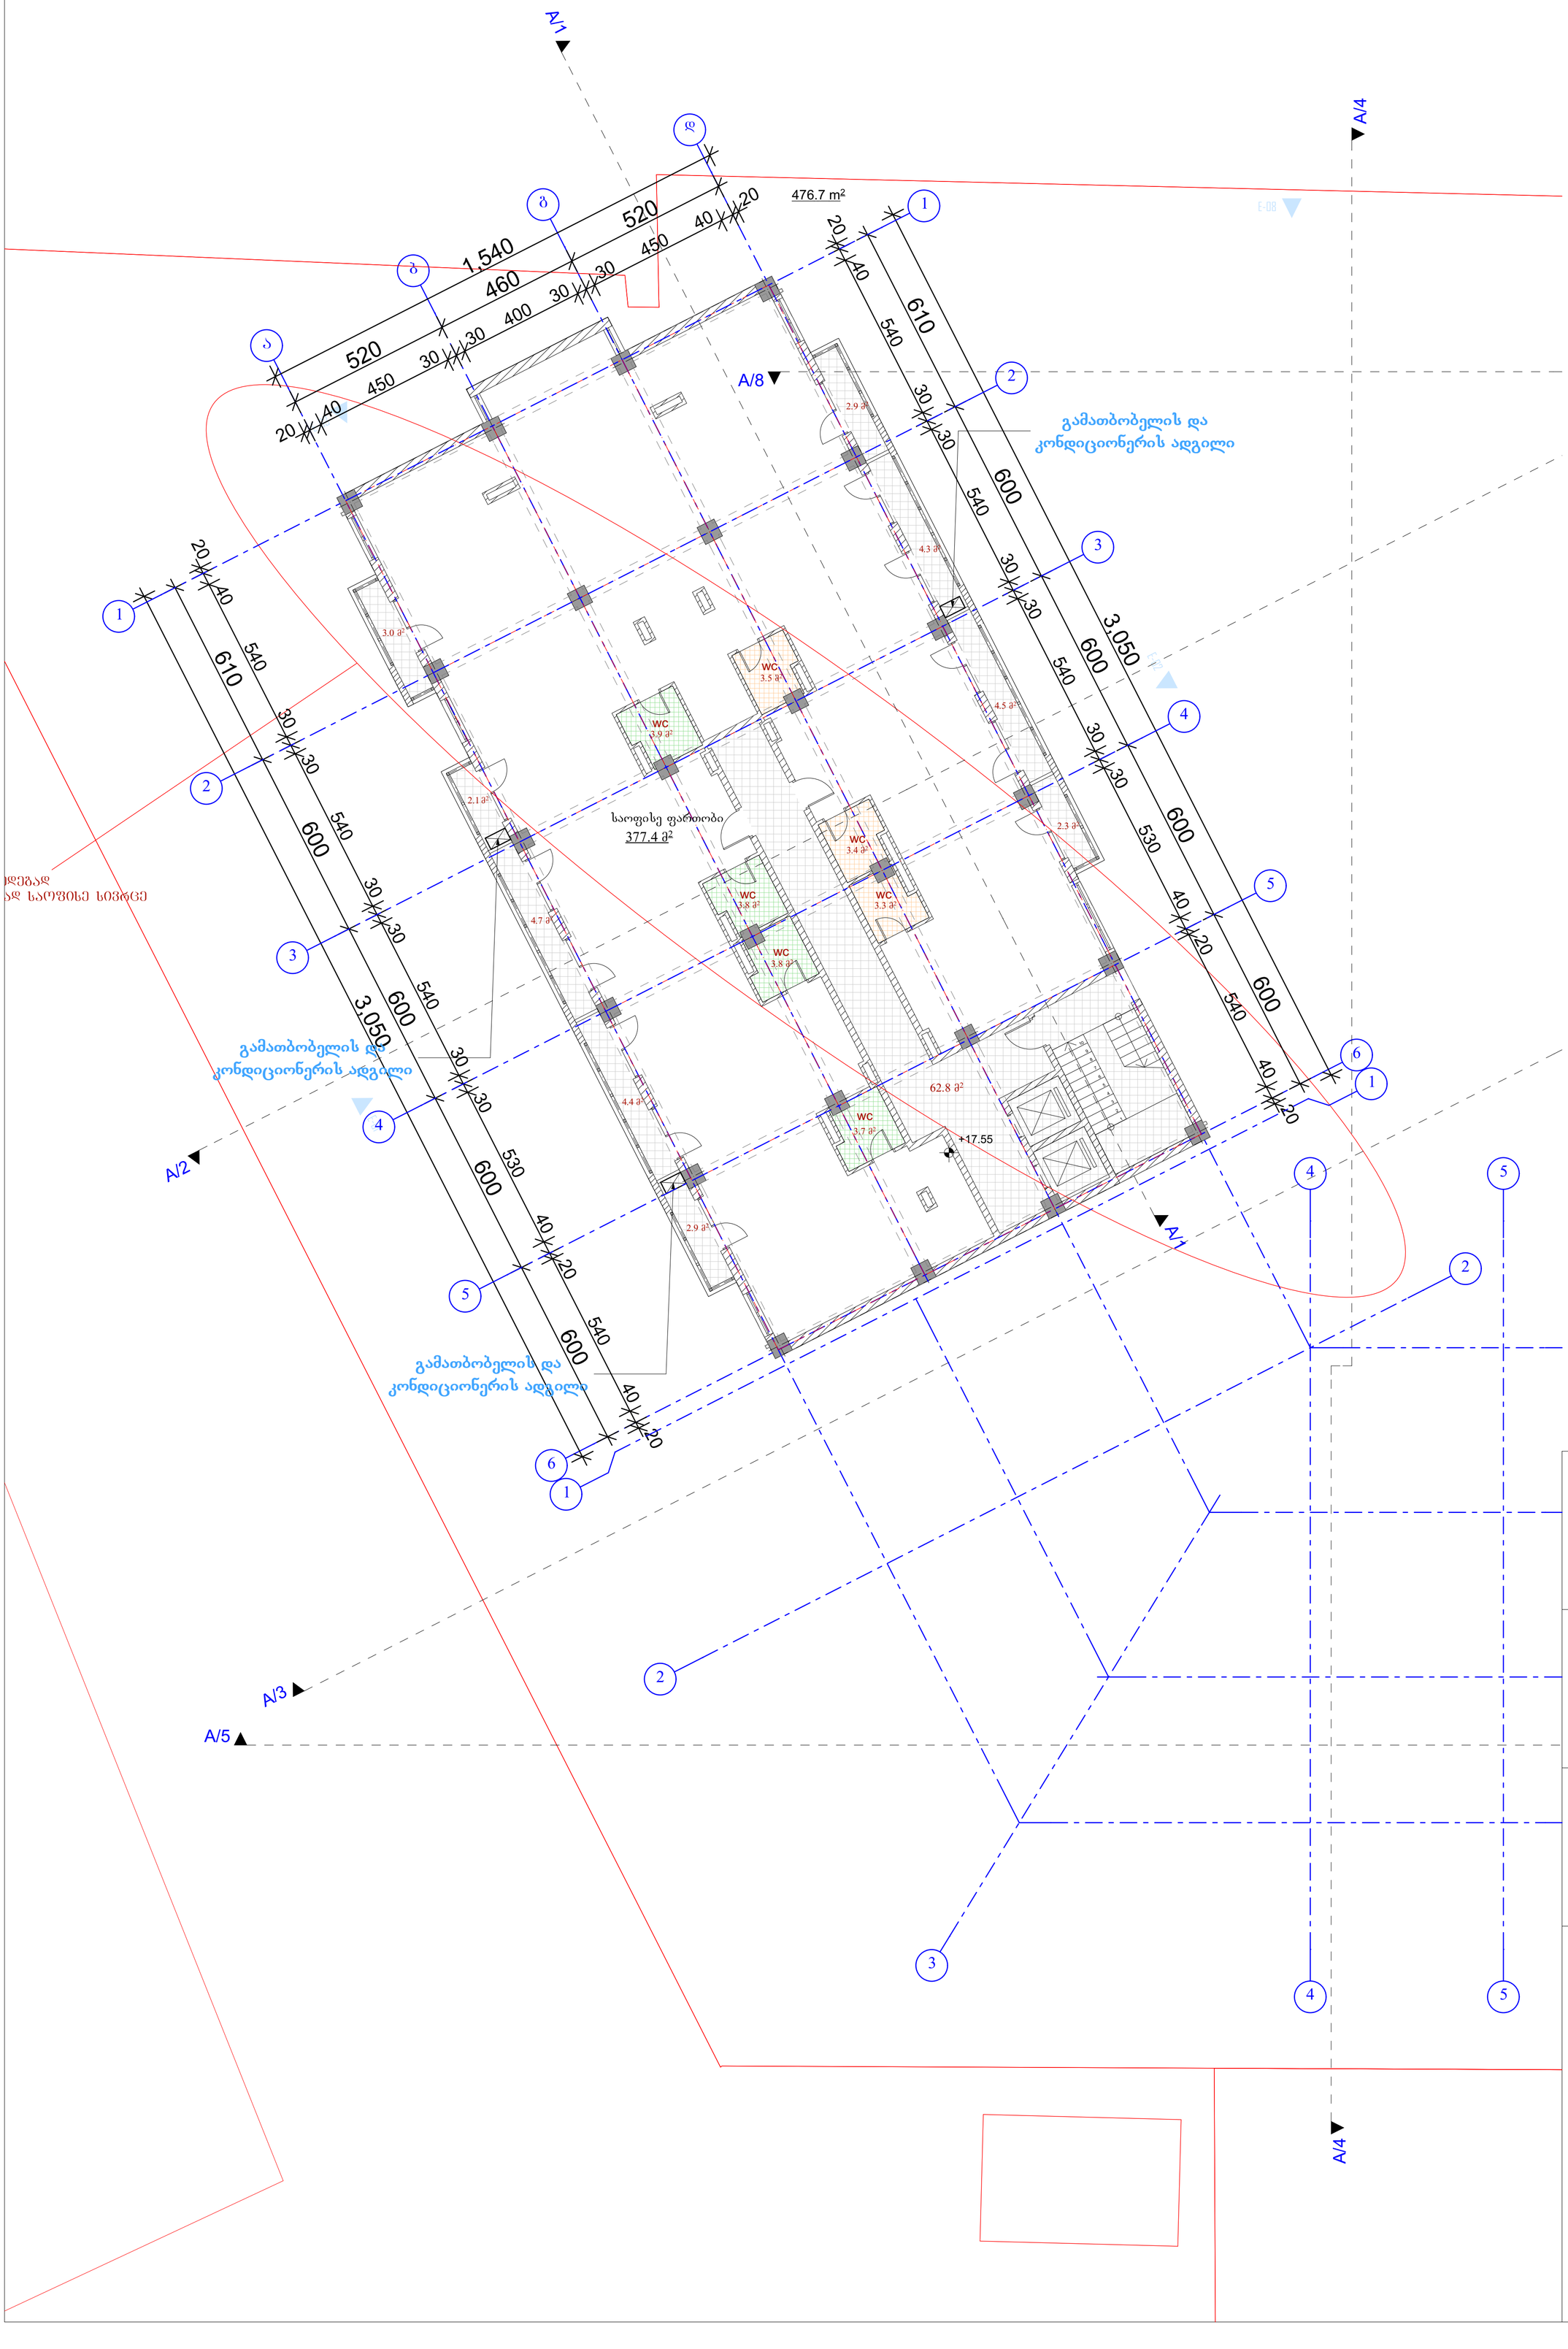

ექსპლიკაცია:

საოფისე ფართობი - 377.4 კვ.მ.

საზაფხულო ფართობი - 31.1 კვ.მ.

სადარბაზოს ფართობი - 62.8 კვ.მ.

გარე კონტურზე დათვლილი
საანგარიშო ფართობი - 476.7 კვ.მ.

პირობითი აღნიშვნები:

წითელი ხაზი

ღერძის ხაზი

შენიშვნები:

AB5

შ. პ. ს. ეი ბი 5, არაყიშვილის ქ. 14, 0179 თბილისი

დირექტორი: დ. ლოსაბერიძე
არქიტექტორი: დ. ჭკუასელი
არქიტექტორი: ს. გოგიჩაიშვილი
არქიტექტორი: დ. ლოსაბერიძე

დამკვეთი: შპს " ბალავარი"

პროექტის სახელწოდება:

საცხოვრებელი კომპლექსი

ქ.თბილისი, მუხიანის დასახლება, I და II მ/რ-ის მიმდებარედ, გობრონიძის ქ. 03/036 ნაკვეთის მიმდებარედ

არქიტექტურული ნაწილი

ნახაზი:


ც ბლოკი. VI სართულის გეგმა

ფურცელი: A.09 (44)

მასშტაბი: 1:100, 1:500 ფორმატი: A1

7/19/2017

III ეტაპის სამუშაოები. C ბლოკი.
VII სართულის გეგმა +20.85 ნიშნულზე

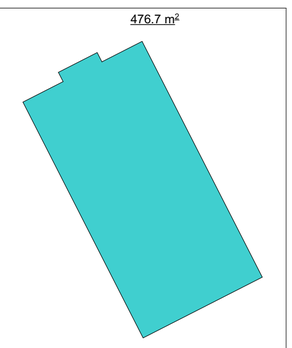

კ2 განმსაზღვრელი ფართობი

ექსპლიკაცია:

საცხოვრებელი ფართობი - 364.9 კვ.მ.

საზაფხულო ფართობი - 29.0 კვ.მ.

სადარბაზოს ფართობი - 71.4 კვ.მ.

გარე კონტურზე დათვლილი
საანგარიშო ფართობი - 476.7 კვ.მ.

პირობითი აღნიშვნები:

წითელი ხაზი

ღერძის ხაზი

შენიშვნები:

AB5

შ. პ. ს. ეი ბი 5, არაყიშვილის ქ. 14, 0179 თბილისი

დირექტორი: დ. ლოსაბერიძე
არქიტექტორი: დ. ჭკუასელი
არქიტექტორი: ს. გოგიჩაიშვილი
არქიტექტორი: დ. ლოსაბერიძე

დამკვეთი: შპს " ბალავარი"

პროექტის სახელწოდება:
საცხოვრებელი კომპლექსი
ქ.თბილისი, შუბნიანის დასახლება, I და II მ/რ-ის მიმდებარედ, გობრონიძის ქ. 03/036 ნაკვეთის მიმდებარედ
არქიტექტურული ნაწილი


ნახაზი:
ც ბლოკი. VII სართულის გეგმა

ფურცელი: A.10 (44)


მასშტაბი: 1:100, 1:500 ფორმატი: A1

7/19/2017

III ეტაპის სამუშაოები. C ბლოკი.
VIII სართულის გეგმა +24.15 ნიშნულზე

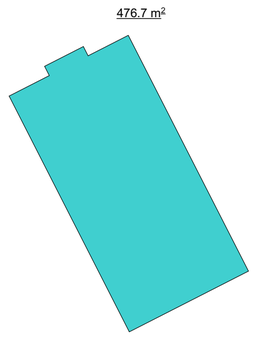

კ2 განმსაზღვრელი ფართობი

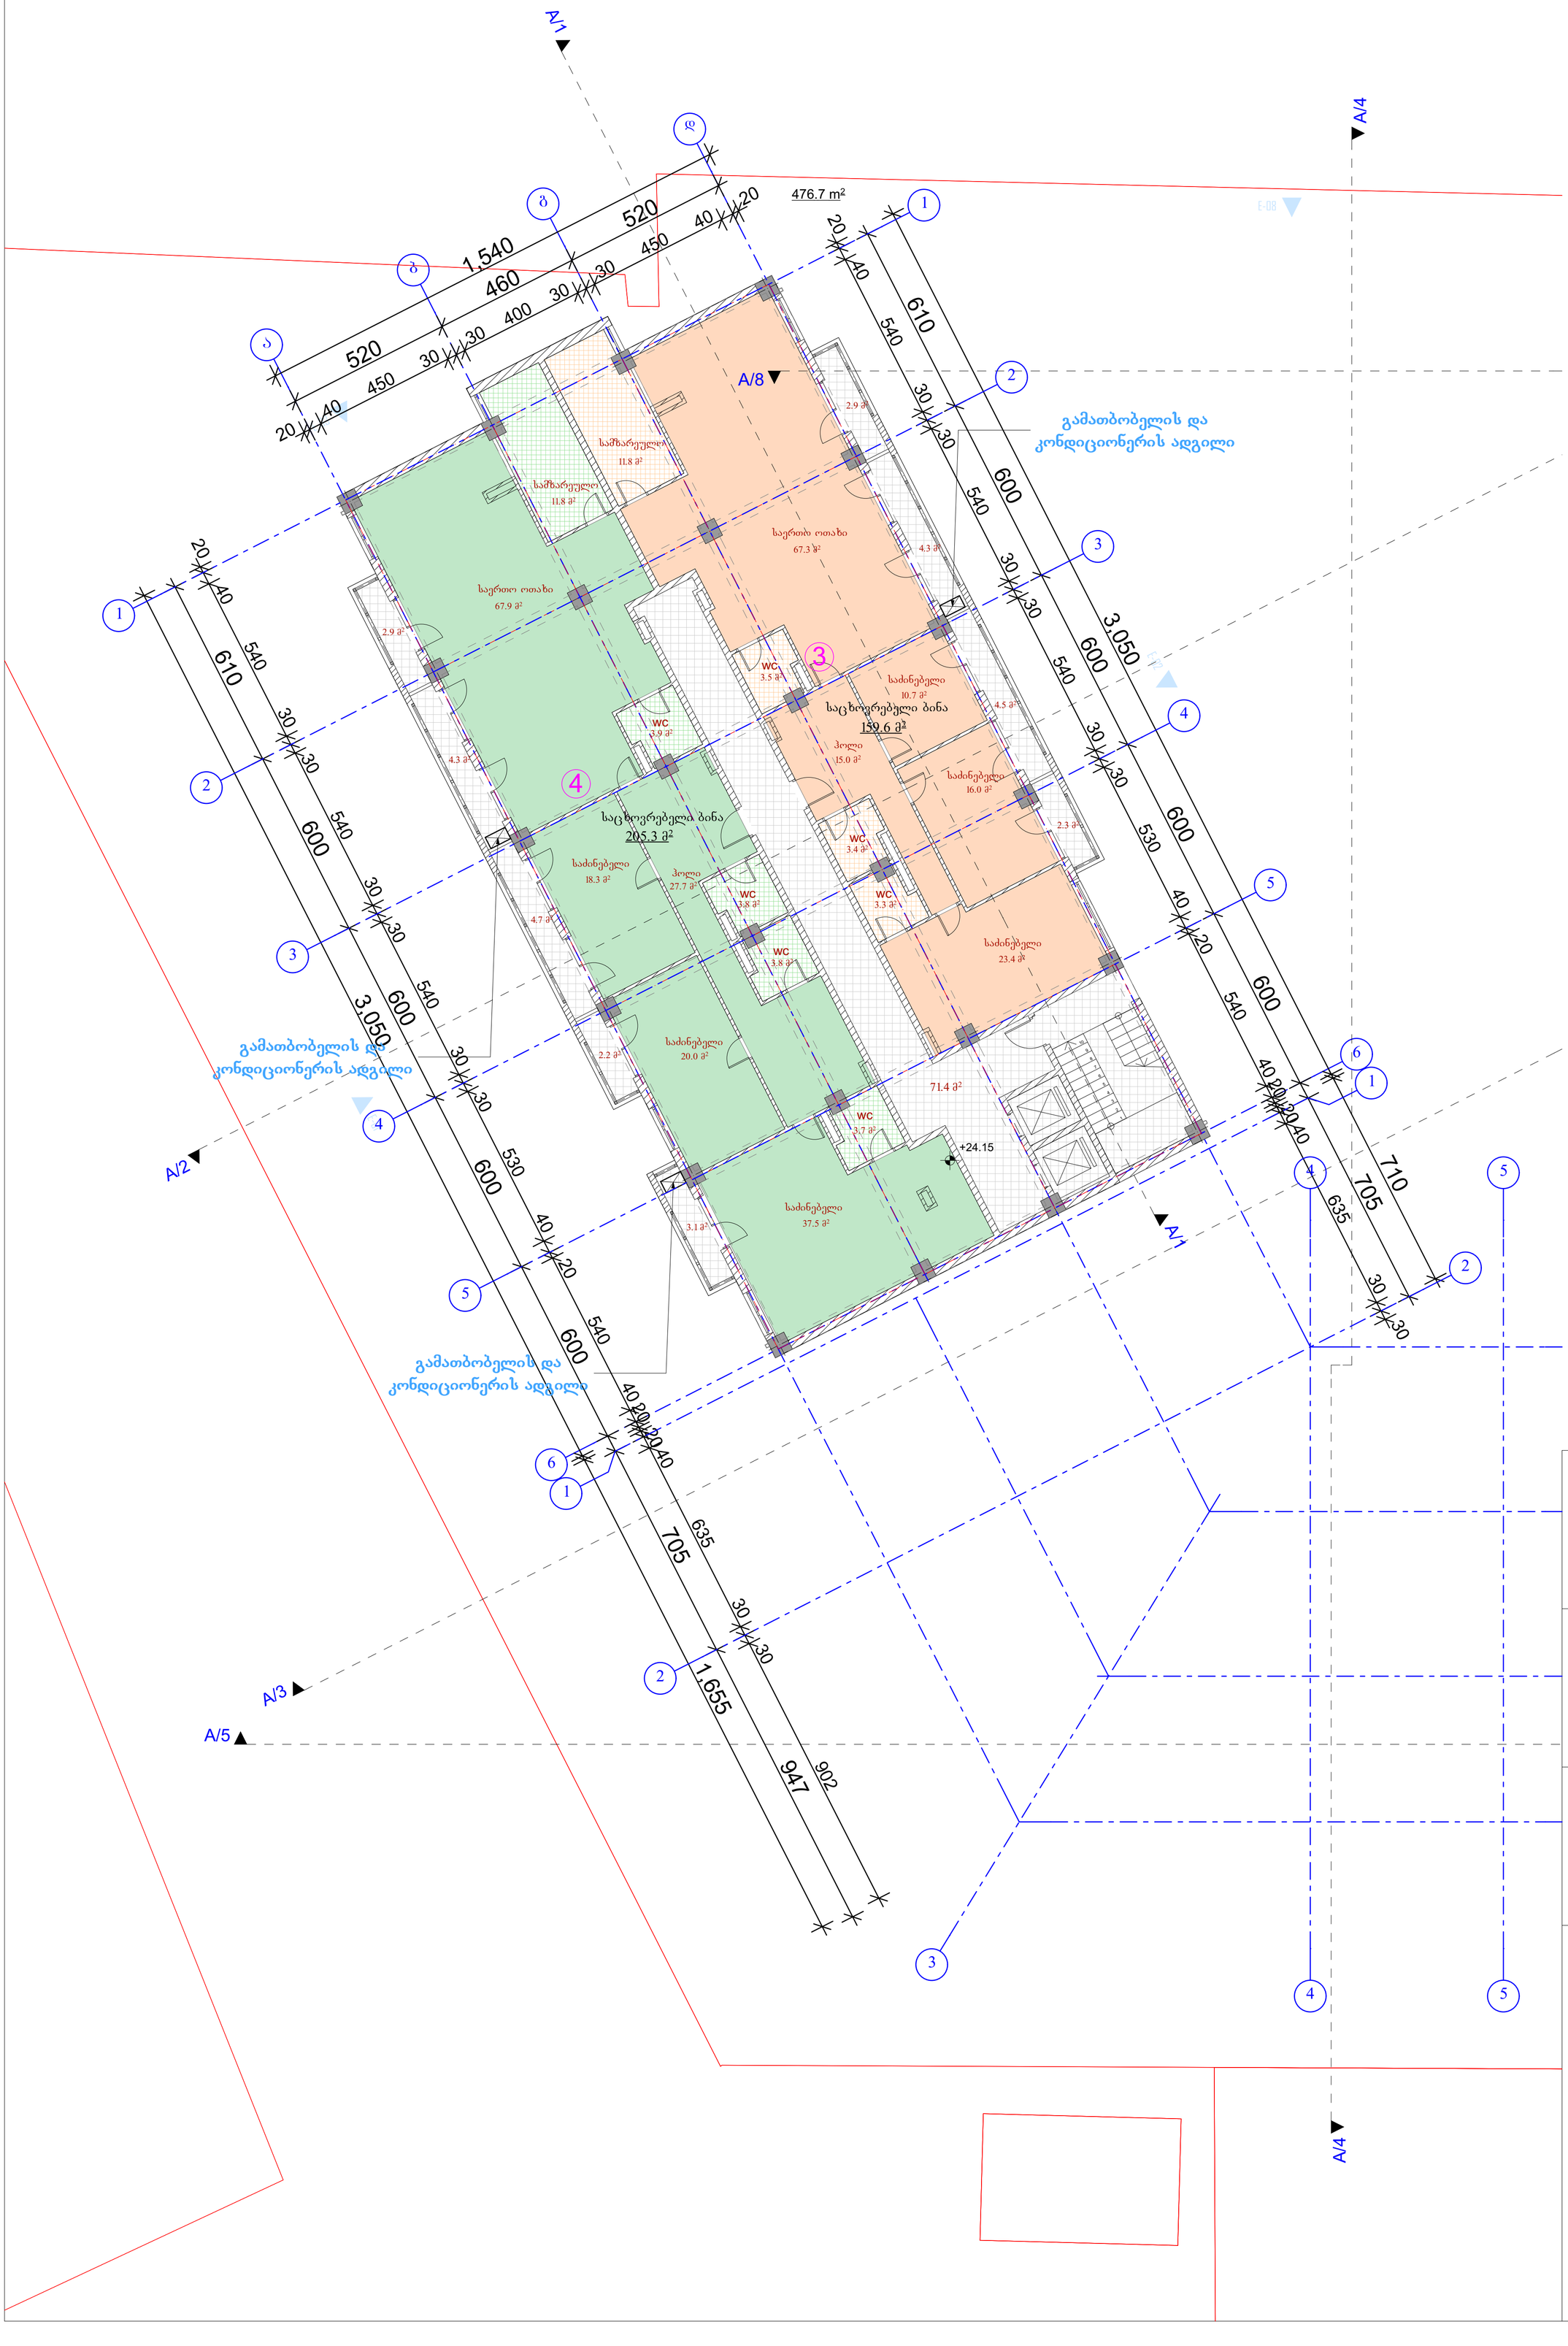

ექსპლიკაცია:

საცხოვრებელი ფართობი - 364.9 კვ.მ.

საზაფხულო ფართობი - 31.2 კვ.მ.

სადარბაზოს ფართობი - 71.4 კვ.მ.

გარე კონტურზე დათვლილი საანგარიშო ფართობი - 476.7 კვ.მ.

პირობითი აღნიშვნები:

წითელი ხაზი

ღერძის ხაზი

შენიშვნები:

AB5

შ. პ. ს. ეი ბი 5, არაყიშვილის ქ. 14, 0179 თბილისი

დირექტორი: დ. ლოსაბერიძე

არქიტექტორი: დ. ჭკუასელი

არქიტექტორი: ს. გოგიჩაიშვილი

არქიტექტორი: დ. ლოსაბერიძე

დამკვეთი: შპს " ბალავარი"

პროექტის სახელწოდება:

საცხოვრებელი კომპლექსი

ქ.თბილისი, მუხიანის დასახლება, I და II მ/რ-ის მიმდებარედ, გობრონიძის ქ. 03/036 ნაკვეთის მიმდებარედ

არქიტექტურული ნაწილი

ნახაზი:


ც ბლოკი. VIII სართულის გეგმა

ფურცელი: A.11 (44)


მასშტაბი: 1:100, 1:500 ფორმატი: A1

7/19/2017

III ეტაპის სამუშაოები. C ბლოკი.
IX სართულის გეგმა +27.45 ნიშნულზე

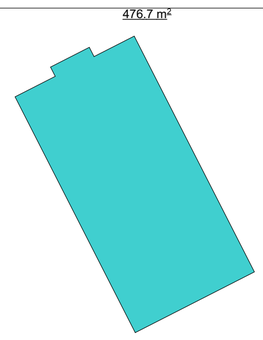

კ2 განმსაზღვრელი ფართობი

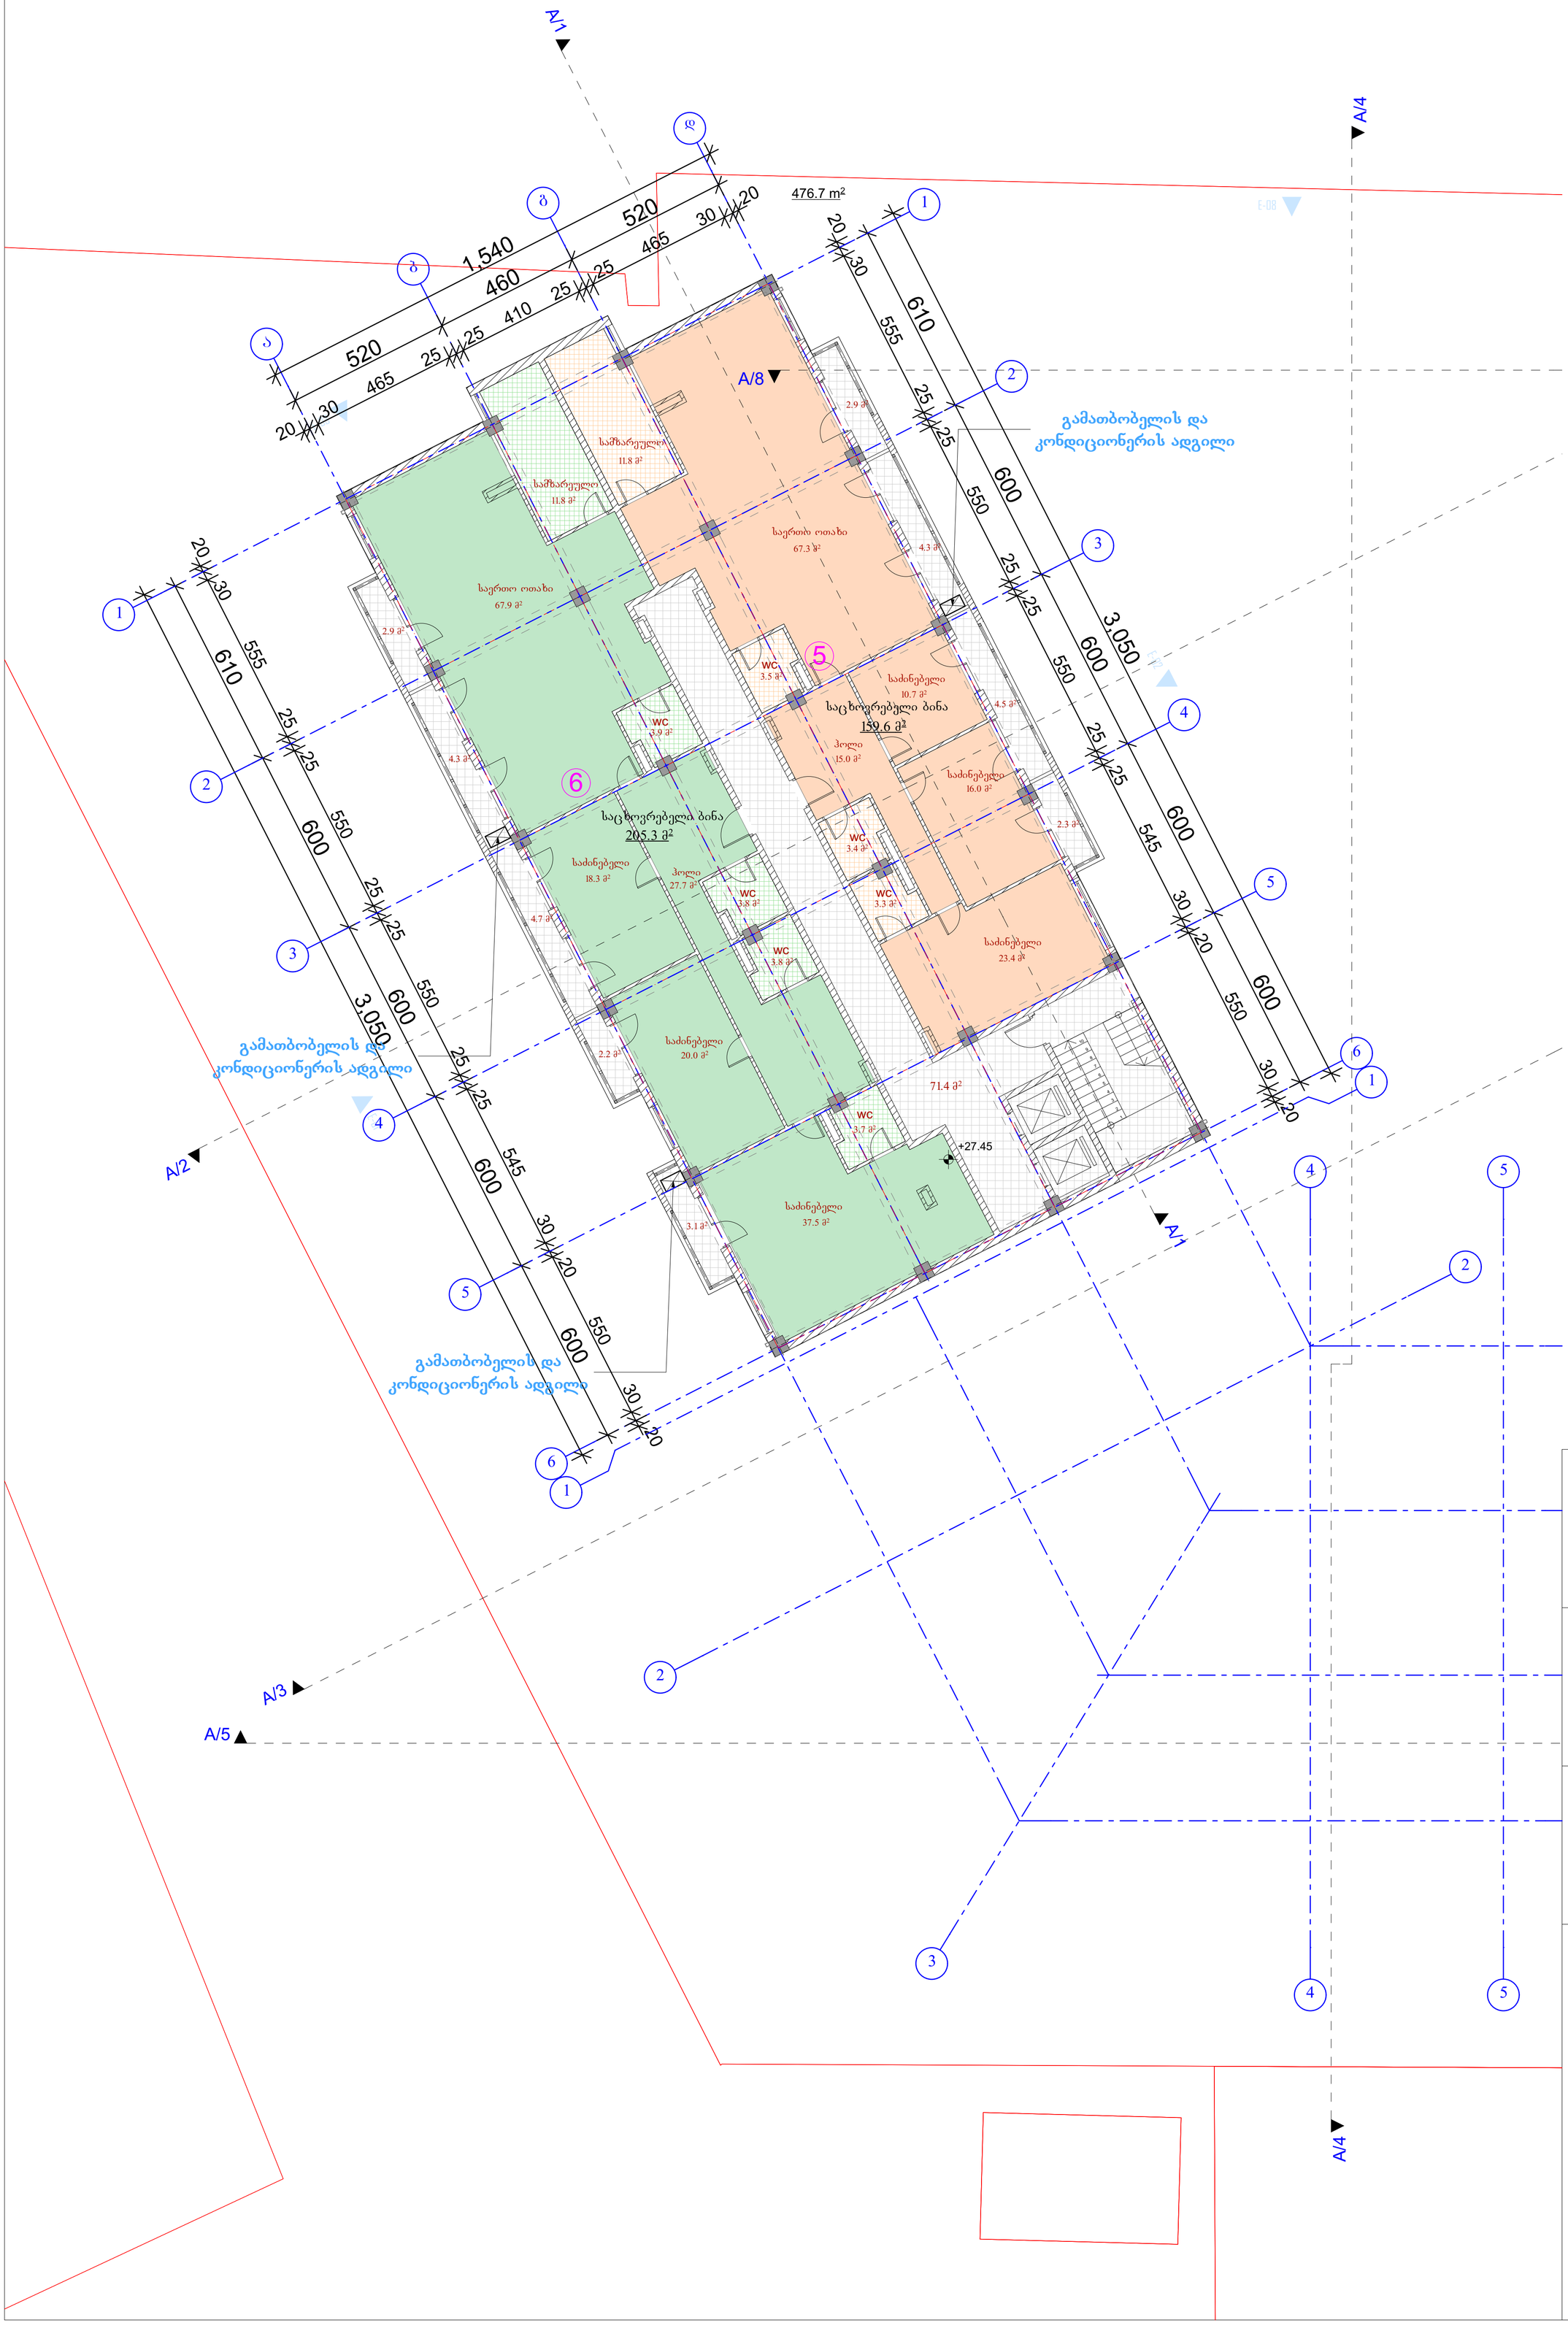

ექსპლიკაცია:

საცხოვრებელი ფართობი - 364.9 კვ.მ.

საზაფხულო ფართობი - 31.2 კვ.მ.

სადარბაზოს ფართობი - 71.4 კვ.მ.

გარე კონტურზე დათვლილი
საანგარიშო ფართობი - 476.7 კვ.მ.

პირობითი აღნიშვნები:

წითელი ხაზი

ღერძის ხაზი

შენიშვნები:

AB5

შ. პ. ს. ეი ბი 5, არაყიშვილის ქ. 14, 0179 თბილისი

დირექტორი: დ. ლოსაბერიძე
არქიტექტორი: დ. ჭკუასელი
არქიტექტორი: ს. გოგიჩაიშვილი
არქიტექტორი: დ. ლოსაბერიძე

დამკვეთი: შპს " ბალავარი"

პროექტის სახელწოდება:
საცხოვრებელი კომპლექსი
ქ.თბილისი, შუბნიანის დასახლება, I და II მ/რ-ის მიმდებარედ, გობრონიძის ქ. 03/036 ნაკვეთის მიმდებარედ
არქიტექტურული ნაწილი


ნახაზი:
ც ბლოკი. IX სართულის გეგმა

ფურცელი: A.12 (44)


მასშტაბი: 1:100, 1:500 ფორმატი: A1

7/19/2017

III ეტაპის სამუშაოები. C ბლოკი.
X სართულის გეგმა +30.75 ნიშნულზე

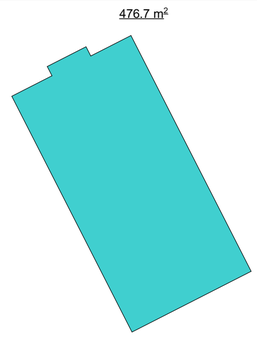

კ2 განმსაზღვრელი ფართობი

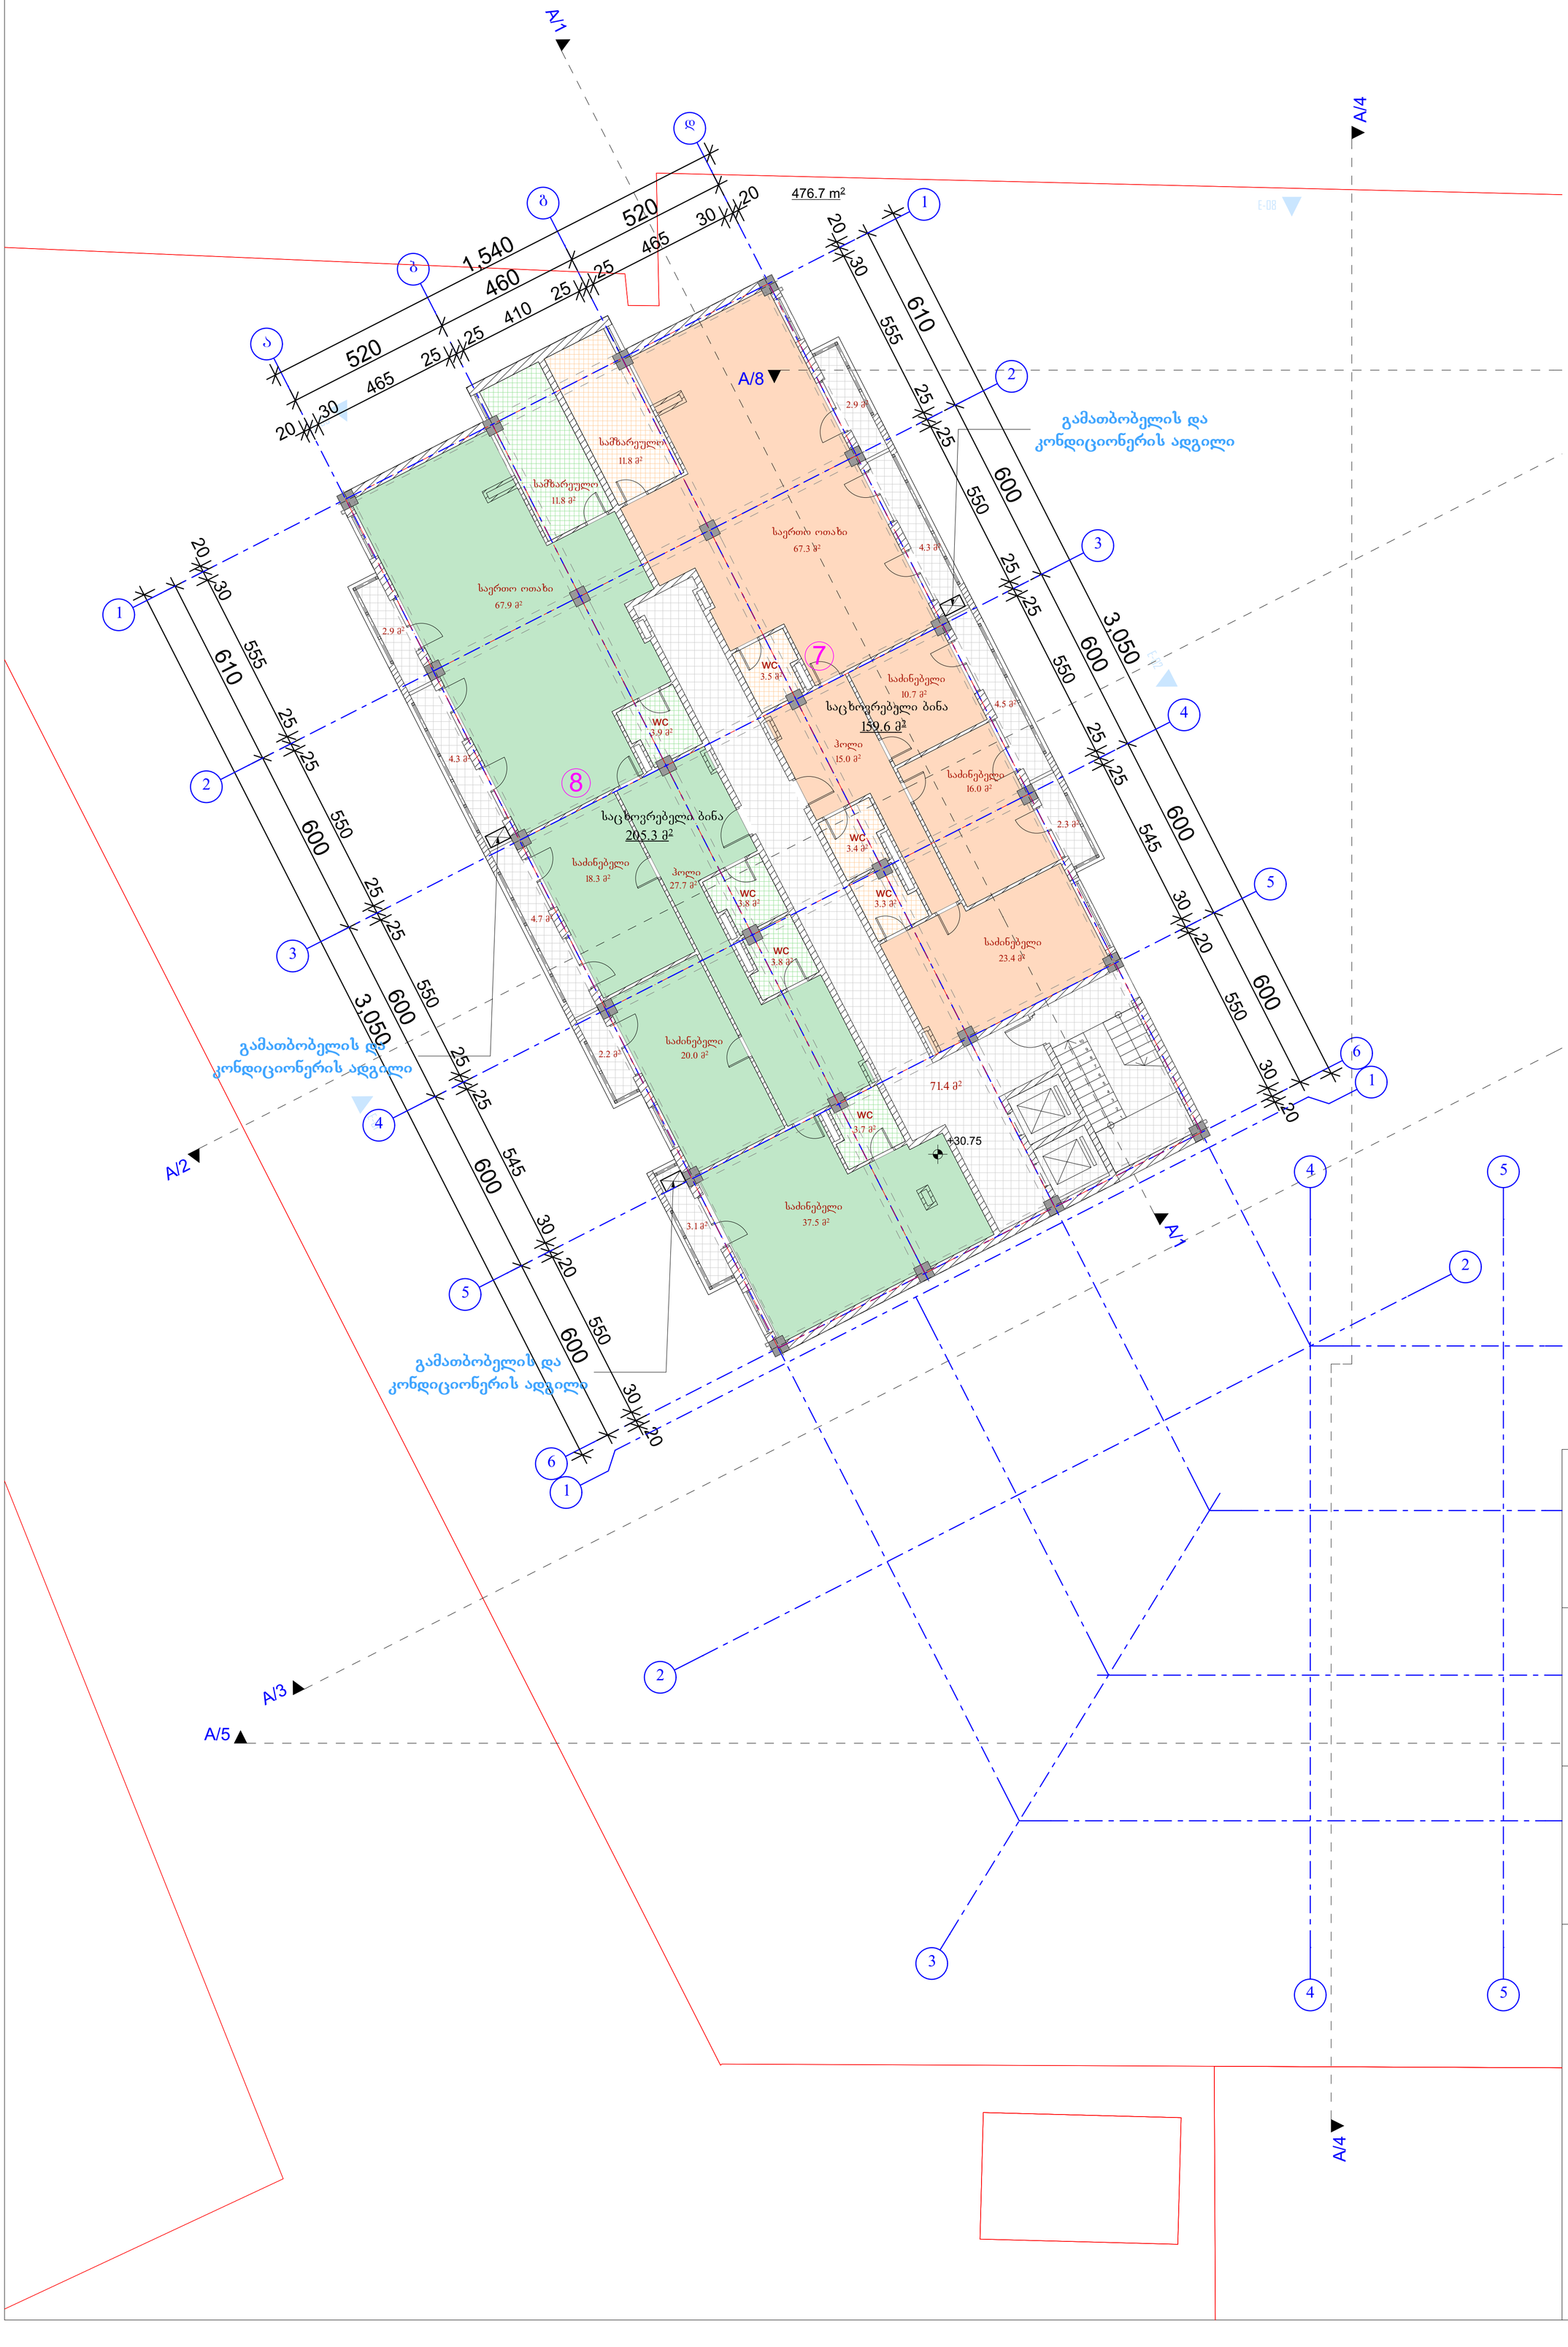

ექსპლიკაცია:

საცხოვრებელი ფართობი - 364.9 კვ.მ.

საზაფხულო ფართობი - 31.2 კვ.მ.

სადარბაზოს ფართობი - 71.4 კვ.მ.

გარე კონტურზე დათვლილი
საანგარიშო ფართობი - 476.7 კვ.მ.

პირობითი აღნიშვნები:

წითელი ხაზი

ღერძის ხაზი

შენიშვნები:

AB5

შ. პ. ს. ეი ბი 5, არაყიშვილის ქ. 14, 0179 თბილისი

დირექტორი: დ. ლოსაბერიძე
არქიტექტორი: დ. ჭკუასელი
არქიტექტორი: ს. გოგიჩაიშვილი
არქიტექტორი: დ. ლოსაბერიძე

დამკვეთი: შპს " ბალავარი"

პროექტის სახელწოდება:
საცხოვრებელი კომპლექსი
ქ.თბილისი, მუხიანის დასახლება, I და II მ/რ-ის მიმდებარედ, გობრონიძის ქ. 03/036 ნაკვეთის მიმდებარედ
არქიტექტურული ნაწილი


ნახაზი:
ც ბლოკი. X სართულის გეგმა

ფურცელი: A.13 (44)


მასშტაბი: 1:100, 1:500 ფორმატი: A1

7/19/2017

III ეტაპის სამუშაოები. C ბლოკი.
XI სართულის გეგმა +34.05 ნიშნულზე

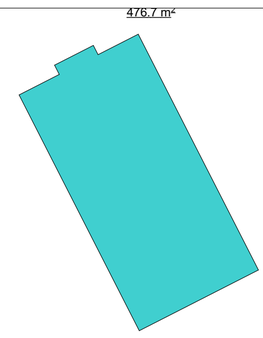

კ2 განმსაზღვრელი ფართობი

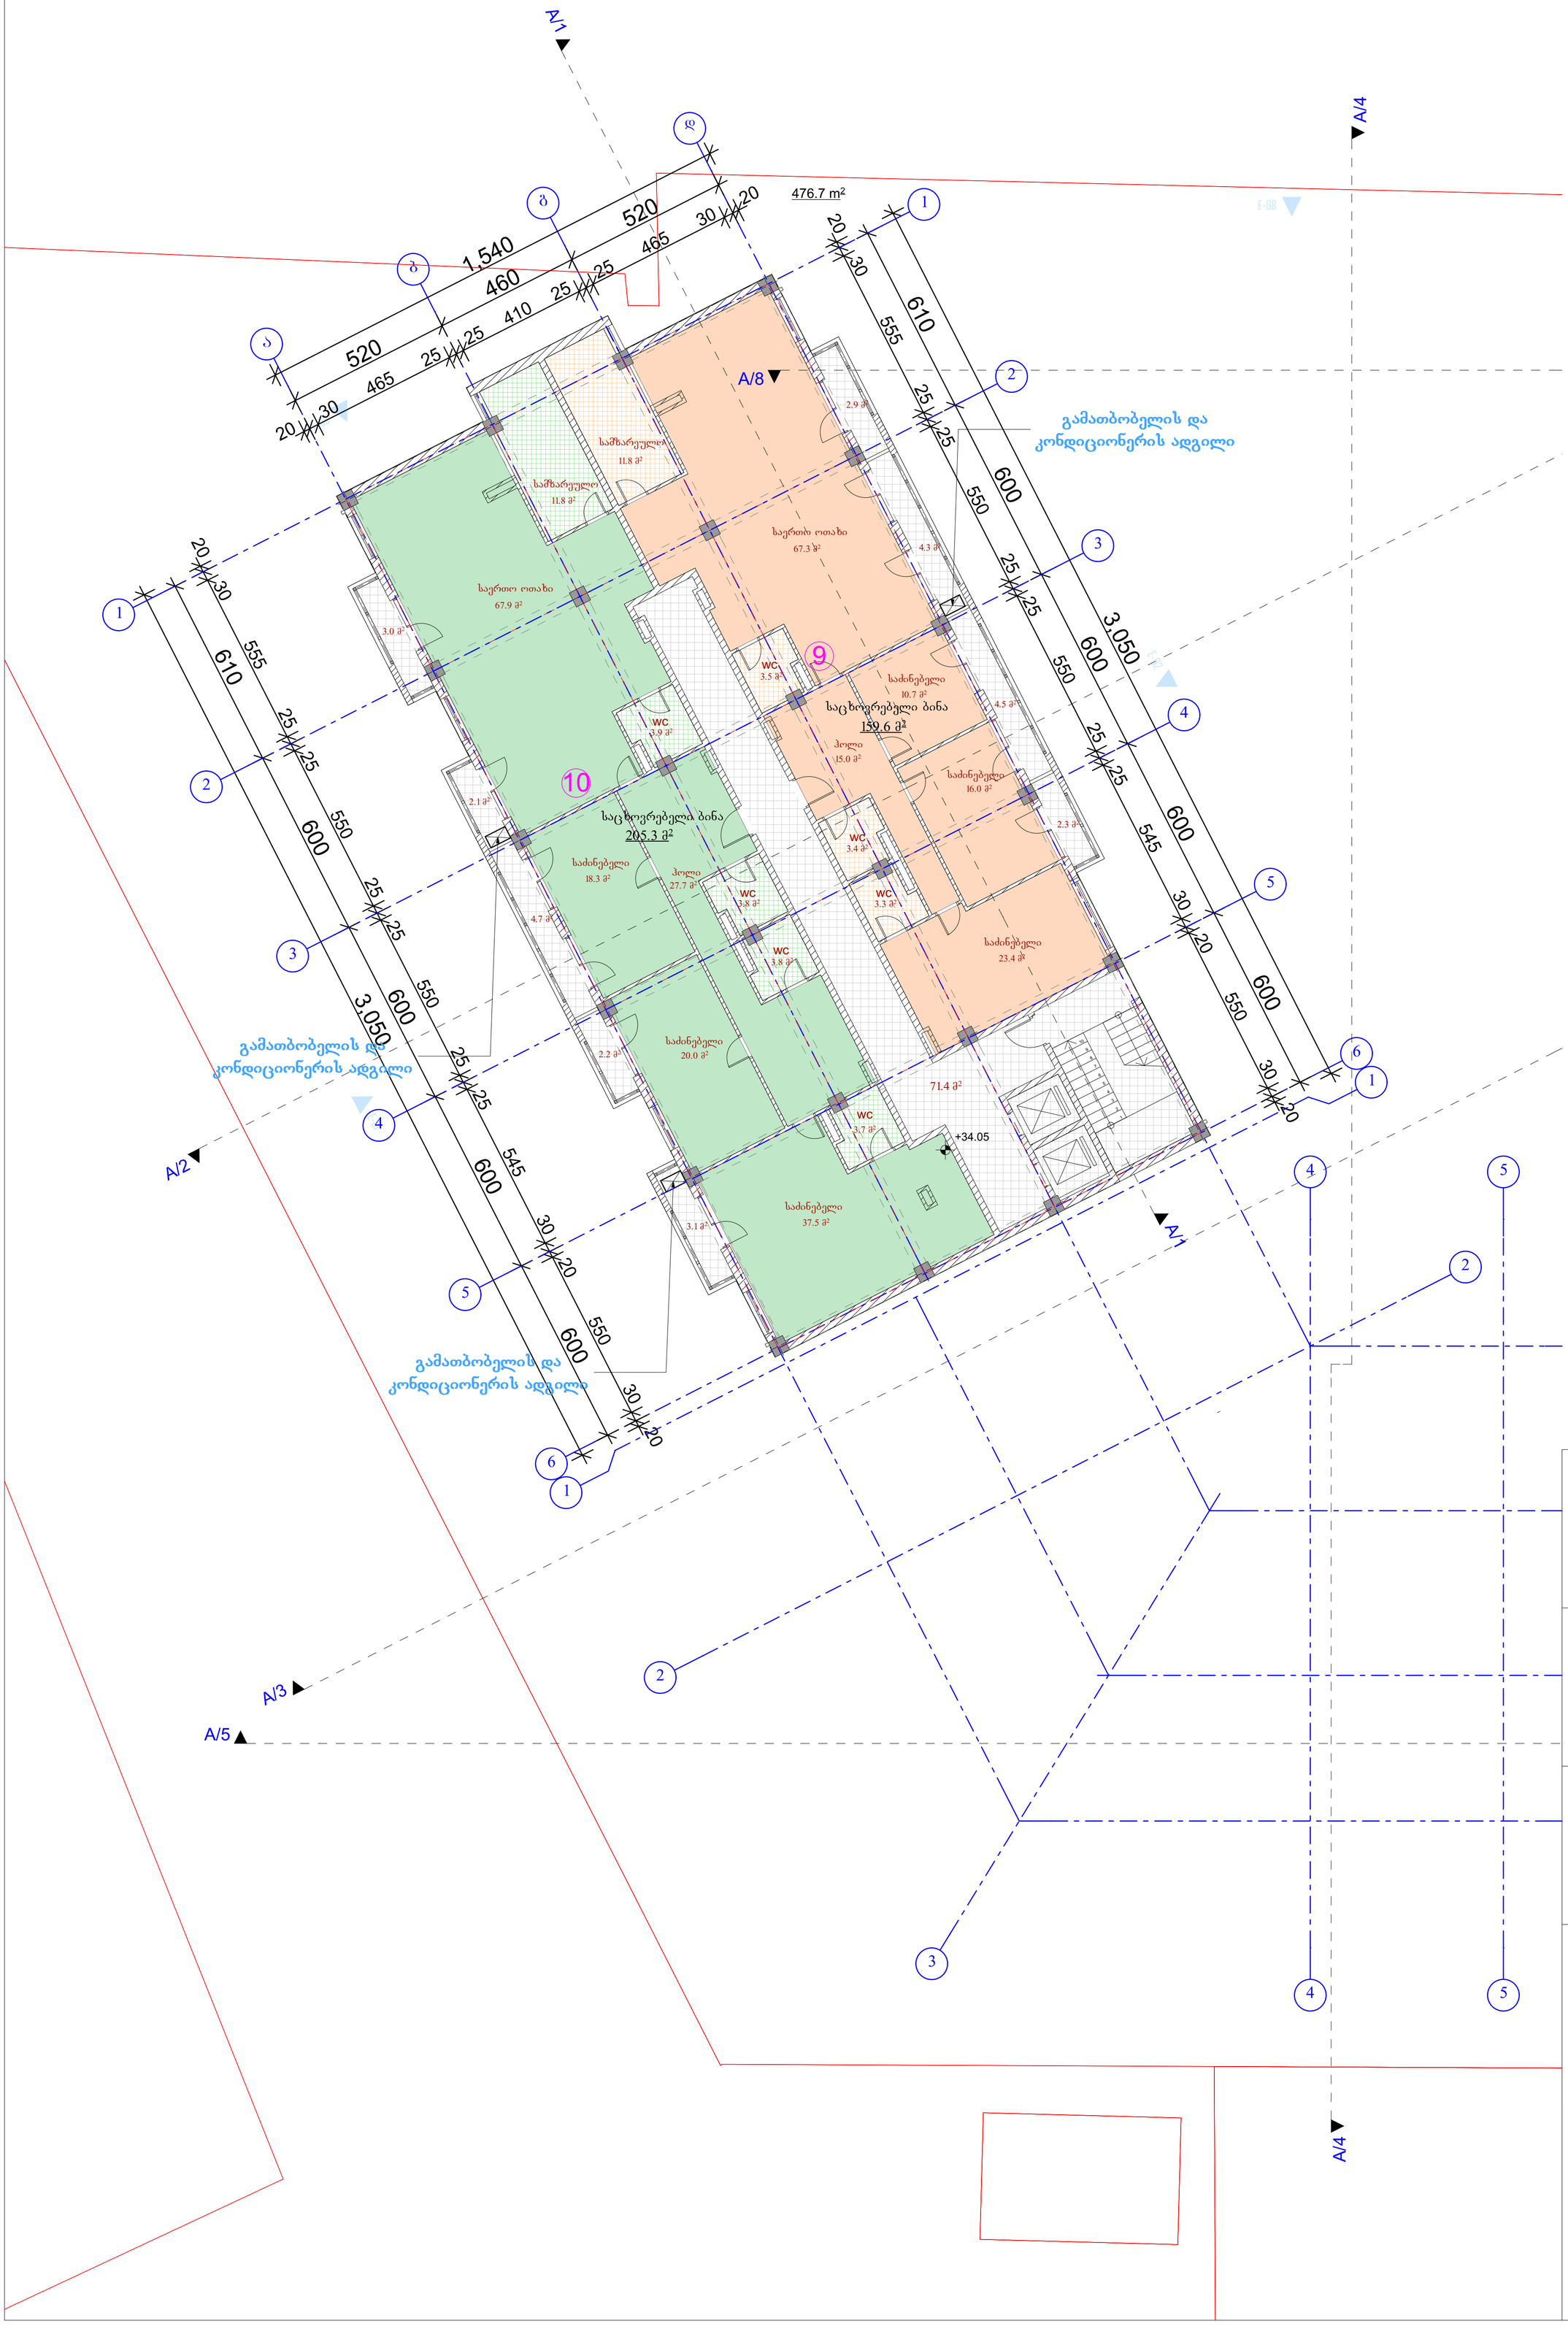

ექსპლიკაცია:

საცხოვრებელი ფართობი - 364.9 კვ.მ.

საზაფხულო ფართობი - 29.1 კვ.მ.

სადარბაზოს ფართობი - 71.4 კვ.მ.

გარე კონტურზე დათვლილი
საანგარიშო ფართობი - 476.7 კვ.მ.

პირობითი აღნიშვნები:

წითელი ხაზი

ღერძის ხაზი

შენიშვნები:

AB5

შ. პ. ს. ეი ბი 5, არაყიშვილის ქ. 14, 0179 თბილისი

დირექტორი: დ. ლოსაბერიძე
არქიტექტორი: დ. ჭკუასელი
არქიტექტორი: ს. გოგიჩაიშვილი
არქიტექტორი: დ. ლოსაბერიძე

დამკვეთი: შპს " ბალავარი"

პროექტის სახელწოდება:
საცხოვრებელი კომპლექსი
ქ.თბილისი, მუხიანის დასახლება, I და II მ/რ-ის მიმდებარედ, გობრონიძის ქ. 03/036 ნაკვეთის მიმდებარედ
არქიტექტურული ნაწილი


ნახაზი:
ც ბლოკი. XI სართულის გეგმა

ფურცელი: A.14 (44)

მასშტაბი: 1:100, 1:500 ფორმატი: A1

7/19/2017

III ეტაპის სამუშაოები. C ბლოკი.
XII სართულის გეგმა +37.35 ნიშნულზე

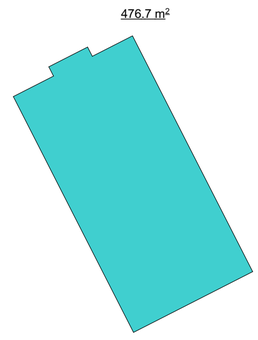

კ2 განმსაზღვრელი ფართობი

ექსპლიკაცია:

საცხოვრებელი ფართობი - 364.9 კვ.მ.

საზაფხულო ფართობი - 31.1 კვ.მ.

სადარბაზოს ფართობი - 71.4 კვ.მ.

გარე კონტურზე დათვლილი
საანგარიშო ფართობი - 476.7 კვ.მ.

პირობითი აღნიშვნები:

წითელი ხაზი

ღერძის ხაზი

შენიშვნები:

AB5

შ. პ. ს. ეი ბი 5, არაყიშვილის ქ. 14, 0179 თბილისი

დირექტორი: დ. ლოსაბერიძე
არქიტექტორი: დ. ჭკუასელი
არქიტექტორი: ს. გოგიჩაიშვილი
არქიტექტორი: დ. ლოსაბერიძე

დამკვეთი: შპს " ბალავარი"

პროექტის სახელწოდება:
საცხოვრებელი კომპლექსი
ქ.თბილისი, შუბნიანის დასახლება, I და II მ/რ-ის მიმდებარედ, გობრონიძის ქ. 03/036 ნაკვეთის მიმდებარედ
არქიტექტურული ნაწილი


ნახაზი:
ც ბლოკი. XII სართულის გეგმა

ფურცელი: A.15 (44)

მასშტაბი: 1:100, 1:500 ფორმატი: A1

7/19/2017

III ეტაპის სამუშაოები. C ბლოკი.
XIII სართულის გეგმა +40.65 ნიშნულზე

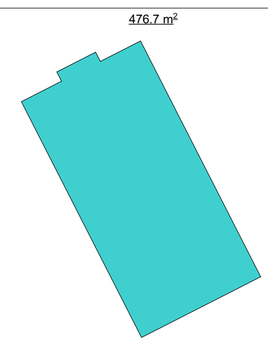

კ2 განმსაზღვრელი ფართობი

ექსპლიკაცია:

საცხოვრებელი ფართობი - 364.9 კვ.მ.

საზაფხულო ფართობი - 31.1 კვ.მ.

სადარბაზოს ფართობი - 71.4 კვ.მ.

გარე კონტურზე დათვლილი
საანგარიშო ფართობი - 476.7 კვ.მ.

პირობითი აღნიშვნები:

წითელი ხაზი

ღერძის ხაზი

შენიშვნები:

AB5

შ. პ. ს. ეი ბი 5, არაყიშვილის ქ. 14, 0179 თბილისი

დირექტორი: დ. ლოსაბერიძე
არქიტექტორი: დ. ჭკუასელი
არქიტექტორი: ს. გოგიჩაიშვილი
არქიტექტორი: დ. ლოსაბერიძე

დამკვეთი: შპს " ბალავარი"

პროექტის სახელწოდება:
საცხოვრებელი კომპლექსი
ქ.თბილისი, მუხიანის დასახლება, I და II მ/რ-ის მიმდებარედ, გობრონიძის ქ. 03/036 ნაკვეთის მიმდებარედ
არქიტექტურული ნაწილი


ნახაზი:
ც ბლოკი. XIII სართულის გეგმა

ფურცელი: A.16 (44)

მასშტაბი: 1:100, 1:500 ფორმატი: A1

7/19/2017

III ეტაპის სამუშაოები. C ბლოკი.
XIV სართულის გეგმა +43.95 ნიშნულზე

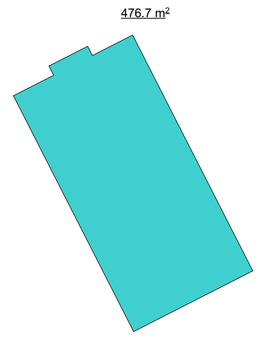

კ2 განმსაზღვრელი ფართობი

ექსპლიკაცია:

საცხოვრებელი ფართობი - 363.6 კვ.მ.

საზაფხულო ფართობი - 31.1 კვ.მ.

სადარბაზოს ფართობი - 71.4 კვ.მ.

გარე კონტურზე დათვლილი
საანგარიშო ფართობი - 476.7 კვ.მ.

პირობითი აღნიშვნები:

წითელი ხაზი

ღერძის ხაზი

შენიშვნები:

AB5

შ. პ. ს. ეი ბი 5, არაყიშვილის ქ. 14, 0179 თბილისი

დირექტორი: დ. ლოსაბერიძე
არქიტექტორი: დ. ჭკუასელი
არქიტექტორი: ს. გოგიჩაიშვილი
არქიტექტორი: დ. ლოსაბერიძე

დამკვეთი: შპს " ბალავარი"

პროექტის სახელწოდება:
საცხოვრებელი კომპლექსი
ქ.თბილისი, შუბნიანის დასახლება, I და II მ/რ-ის მიმდებარედ, გობრონიძის ქ. 03/036 ნაკვეთის მიმდებარედ
არქიტექტურული ნაწილი


ნახაზი:
ც ბლოკი. XIV სართულის გეგმა

ფურცელი: A.17 (44)


მასშტაბი: 1:100, 1:500 ფორმატი: A1

7/19/2017

III ეტაპის სამუშაოები. C ბლოკი.
XV სართულის გეგმა +47.25 ნიშნულზე

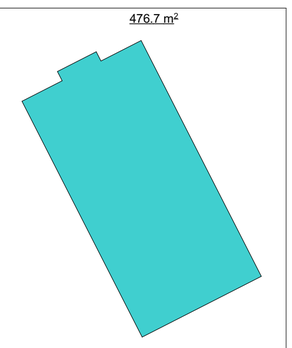

კ2 განმსაზღვრელი ფართობი

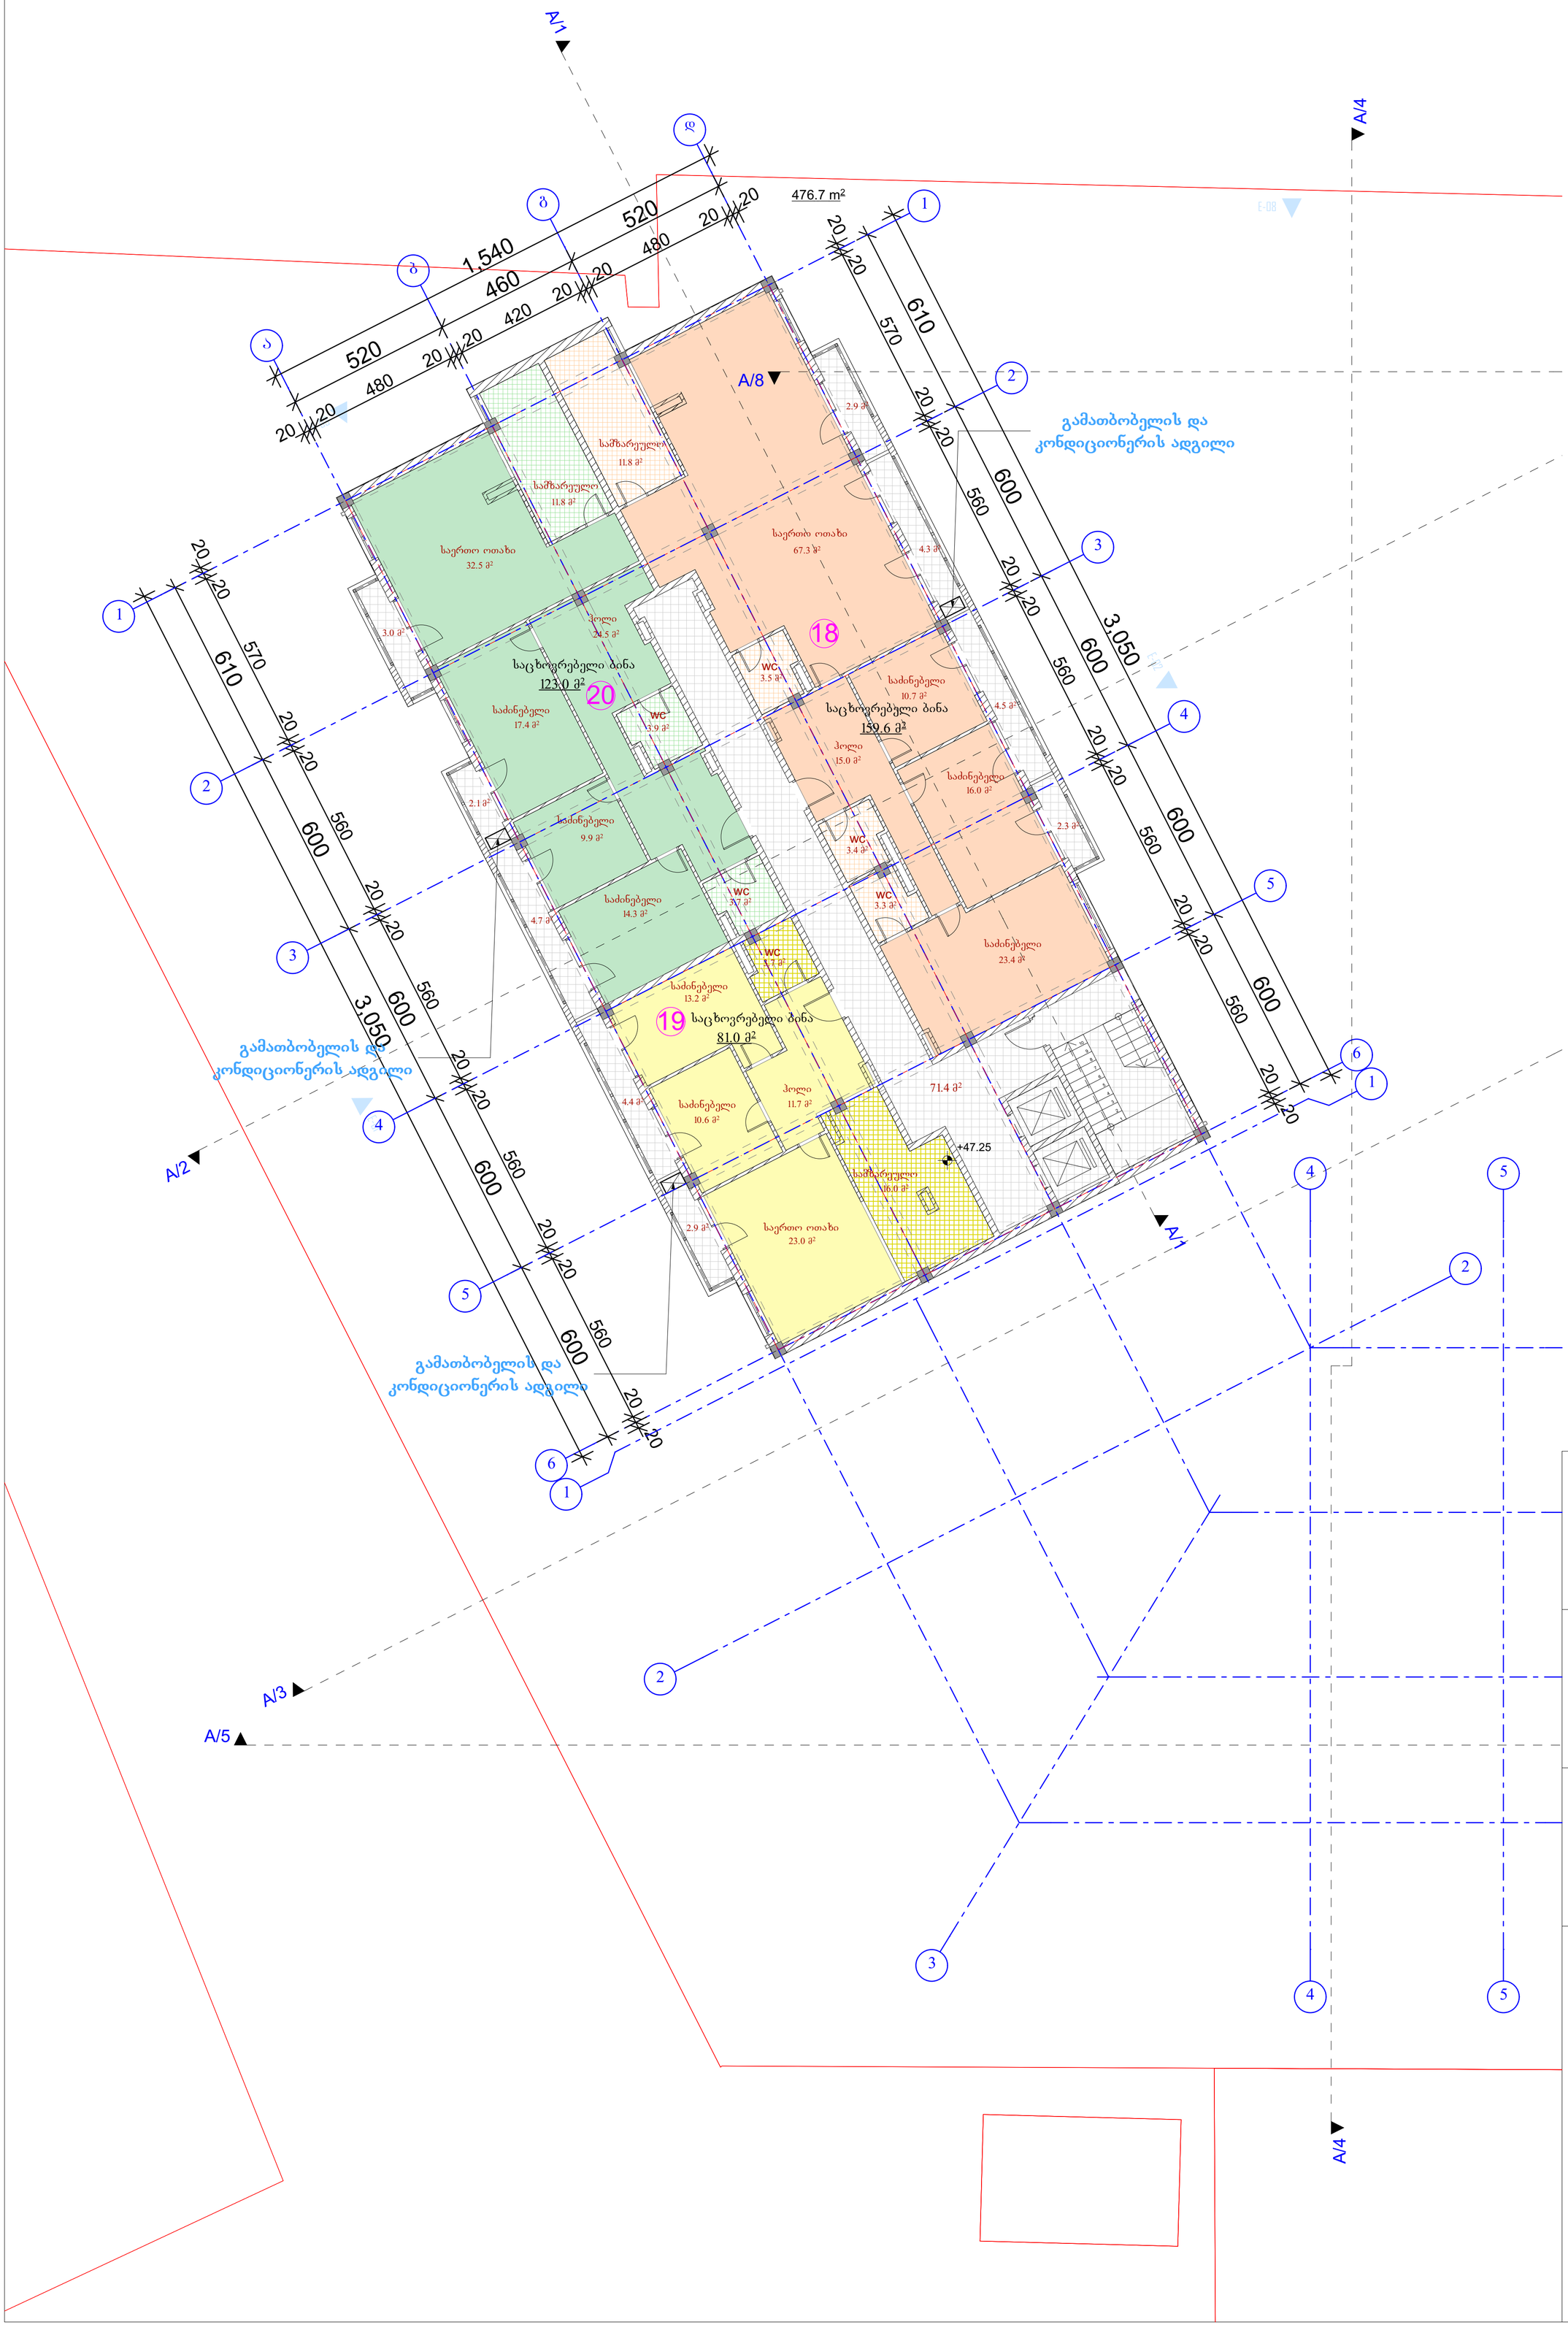

ექსპლიკაცია:

საცხოვრებელი ფართობი - 363.6 კვ.მ.

საზაფხულო ფართობი - 31.1 კვ.მ.

სადარბაზოს ფართობი - 71.4 კვ.მ.

გარე კონტურზე დათვლილი
საანგარიშო ფართობი - 476.7 კვ.მ.

პირობითი აღნიშვნები:

წითელი ხაზი

ღერძის ხაზი

შენიშვნები:

AB5

შ. პ. ს. ეი ბი 5, არაყიშვილის ქ. 14, 0179 თბილისი

დირექტორი: დ. ლოსაბერიძე
არქიტექტორი: დ. ჭკუასელი
არქიტექტორი: ს. გოგიჩაიშვილი
არქიტექტორი: დ. ლოსაბერიძე

დამკვეთი: შპს " ბალავარი"

პროექტის სახელწოდება:

საცხოვრებელი კომპლექსი

ქ.თბილისი, მუხიანის დასახლება, I და II მ/რ-ის მიმდებარედ, გობრონიძის ქ. 03/036 ნაკვეთის მიმდებარედ

არქიტექტურული ნაწილი

ნახაზი:


ც ბლოკი. XV სართულის გეგმა

ფურცელი: A.18 (44)


მასშტაბი: 1:100, 1:500 ფორმატი: A1

7/19/2017

III ეტაპის სამუშაოები. C ბლოკი.
XVI სართულის გეგმა +50.55 ნიშნულზე

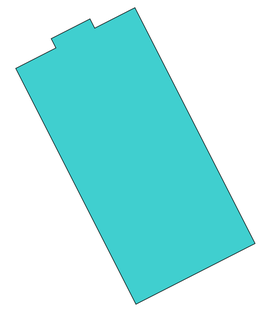

კ2 განმსაზღვრელი ფართობი

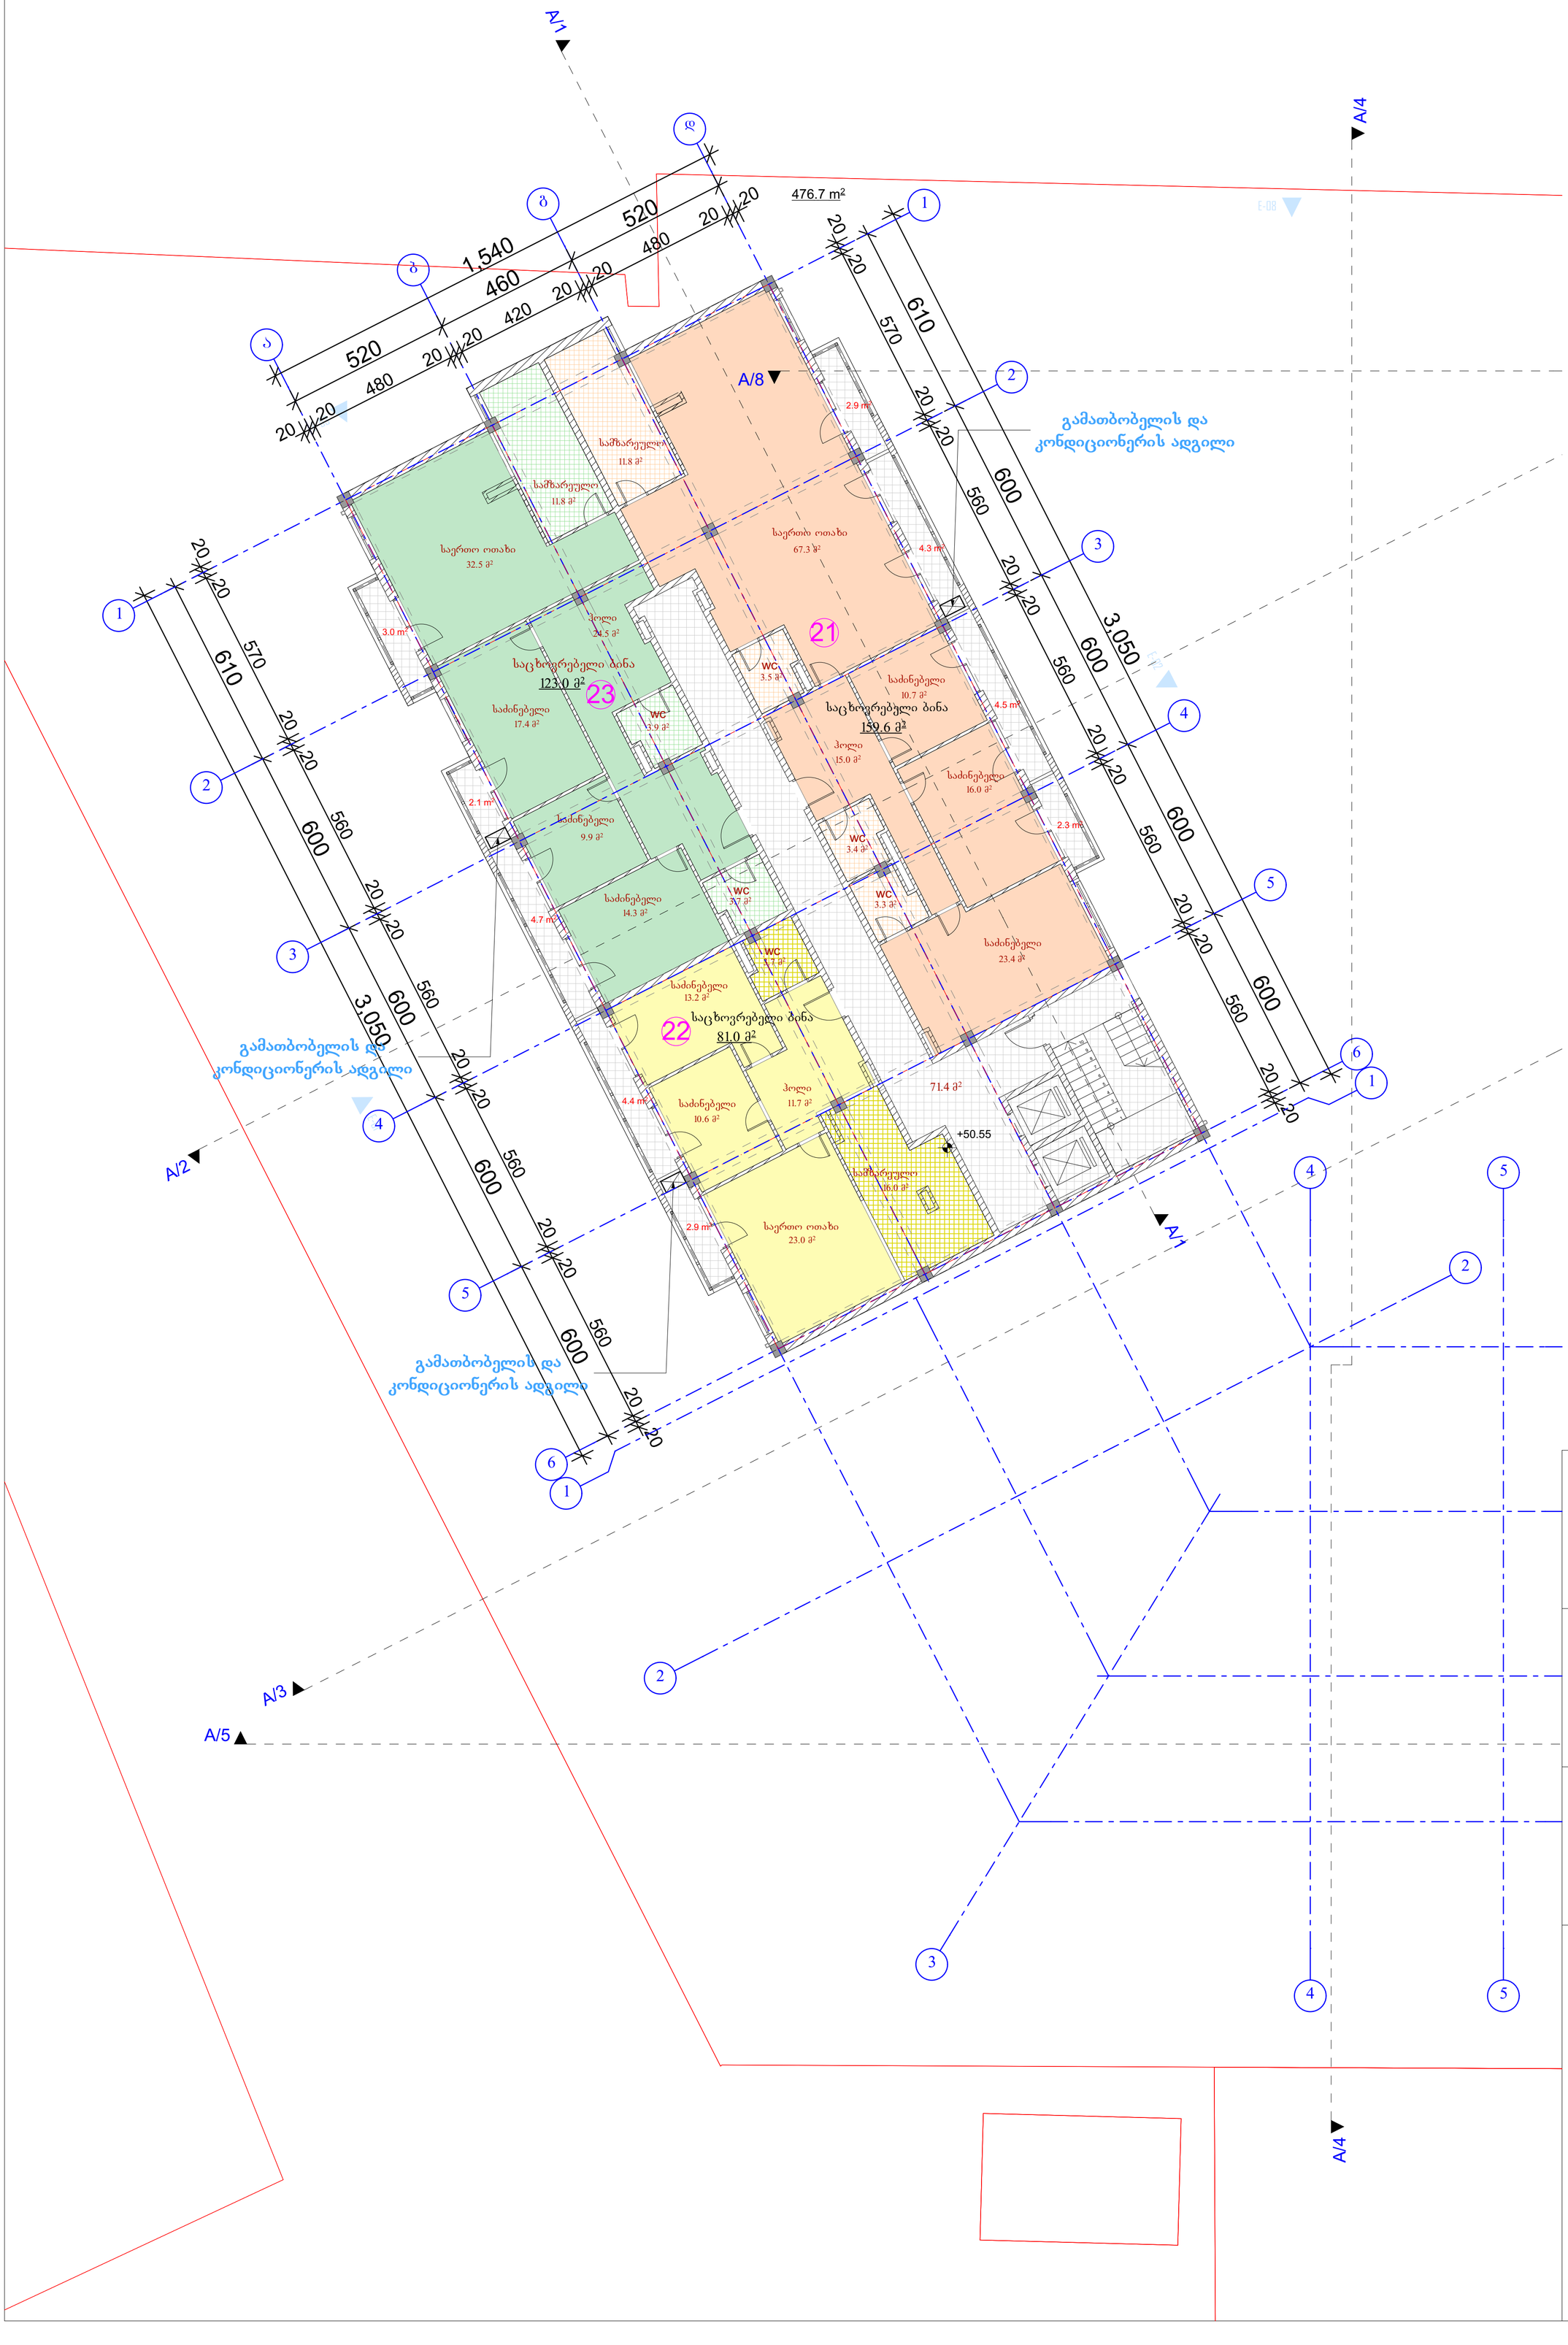

ექსპლიკაცია:

საცხოვრებელი ფართობი - 363.6 კვ.მ.

საზაფხულო ფართობი - 31.1 კვ.მ.

სადარბაზოს ფართობი - 71.4 კვ.მ.

გარე კონტურზე დათვლილი
საანგარიშო ფართობი - 476.7 კვ.მ.

პირობითი აღნიშვნები:

წითელი ხაზი

ღერძის ხაზი

შენიშვნები:

AB5

შ. პ. ს. ეი ბი 5, არაყიშვილის ქ. 14, 0179 თბილისი

დირექტორი: დ. ლოსაბერიძე
არქიტექტორი: დ. ჭკუასელი
არქიტექტორი: ს. გოგიჩაიშვილი
არქიტექტორი: დ. ლოსაბერიძე

დამკვეთი: შპს " ბალავარი"

პროექტის სახელწოდება:
საცხოვრებელი კომპლექსი
ქ.თბილისი, შუხიანის დასახლება, I და II მ/რ-ის მიმდებარედ, გობრონიძის ქ. 03/036 ნაკვეთის მიმდებარედ
არქიტექტურული ნაწილი


ნახაზი:
ც ბლოკი. XVI სართულის გეგმა

ფურცელი: A.19 (44)

მასშტაბი: 1:100, 1:500 ფორმატი: A1

7/19/2017

III ეტაპის სამუშაოები. C ბლოკი.
გადახურვის სართულის გეგმა +53.85 ნიშნულზე

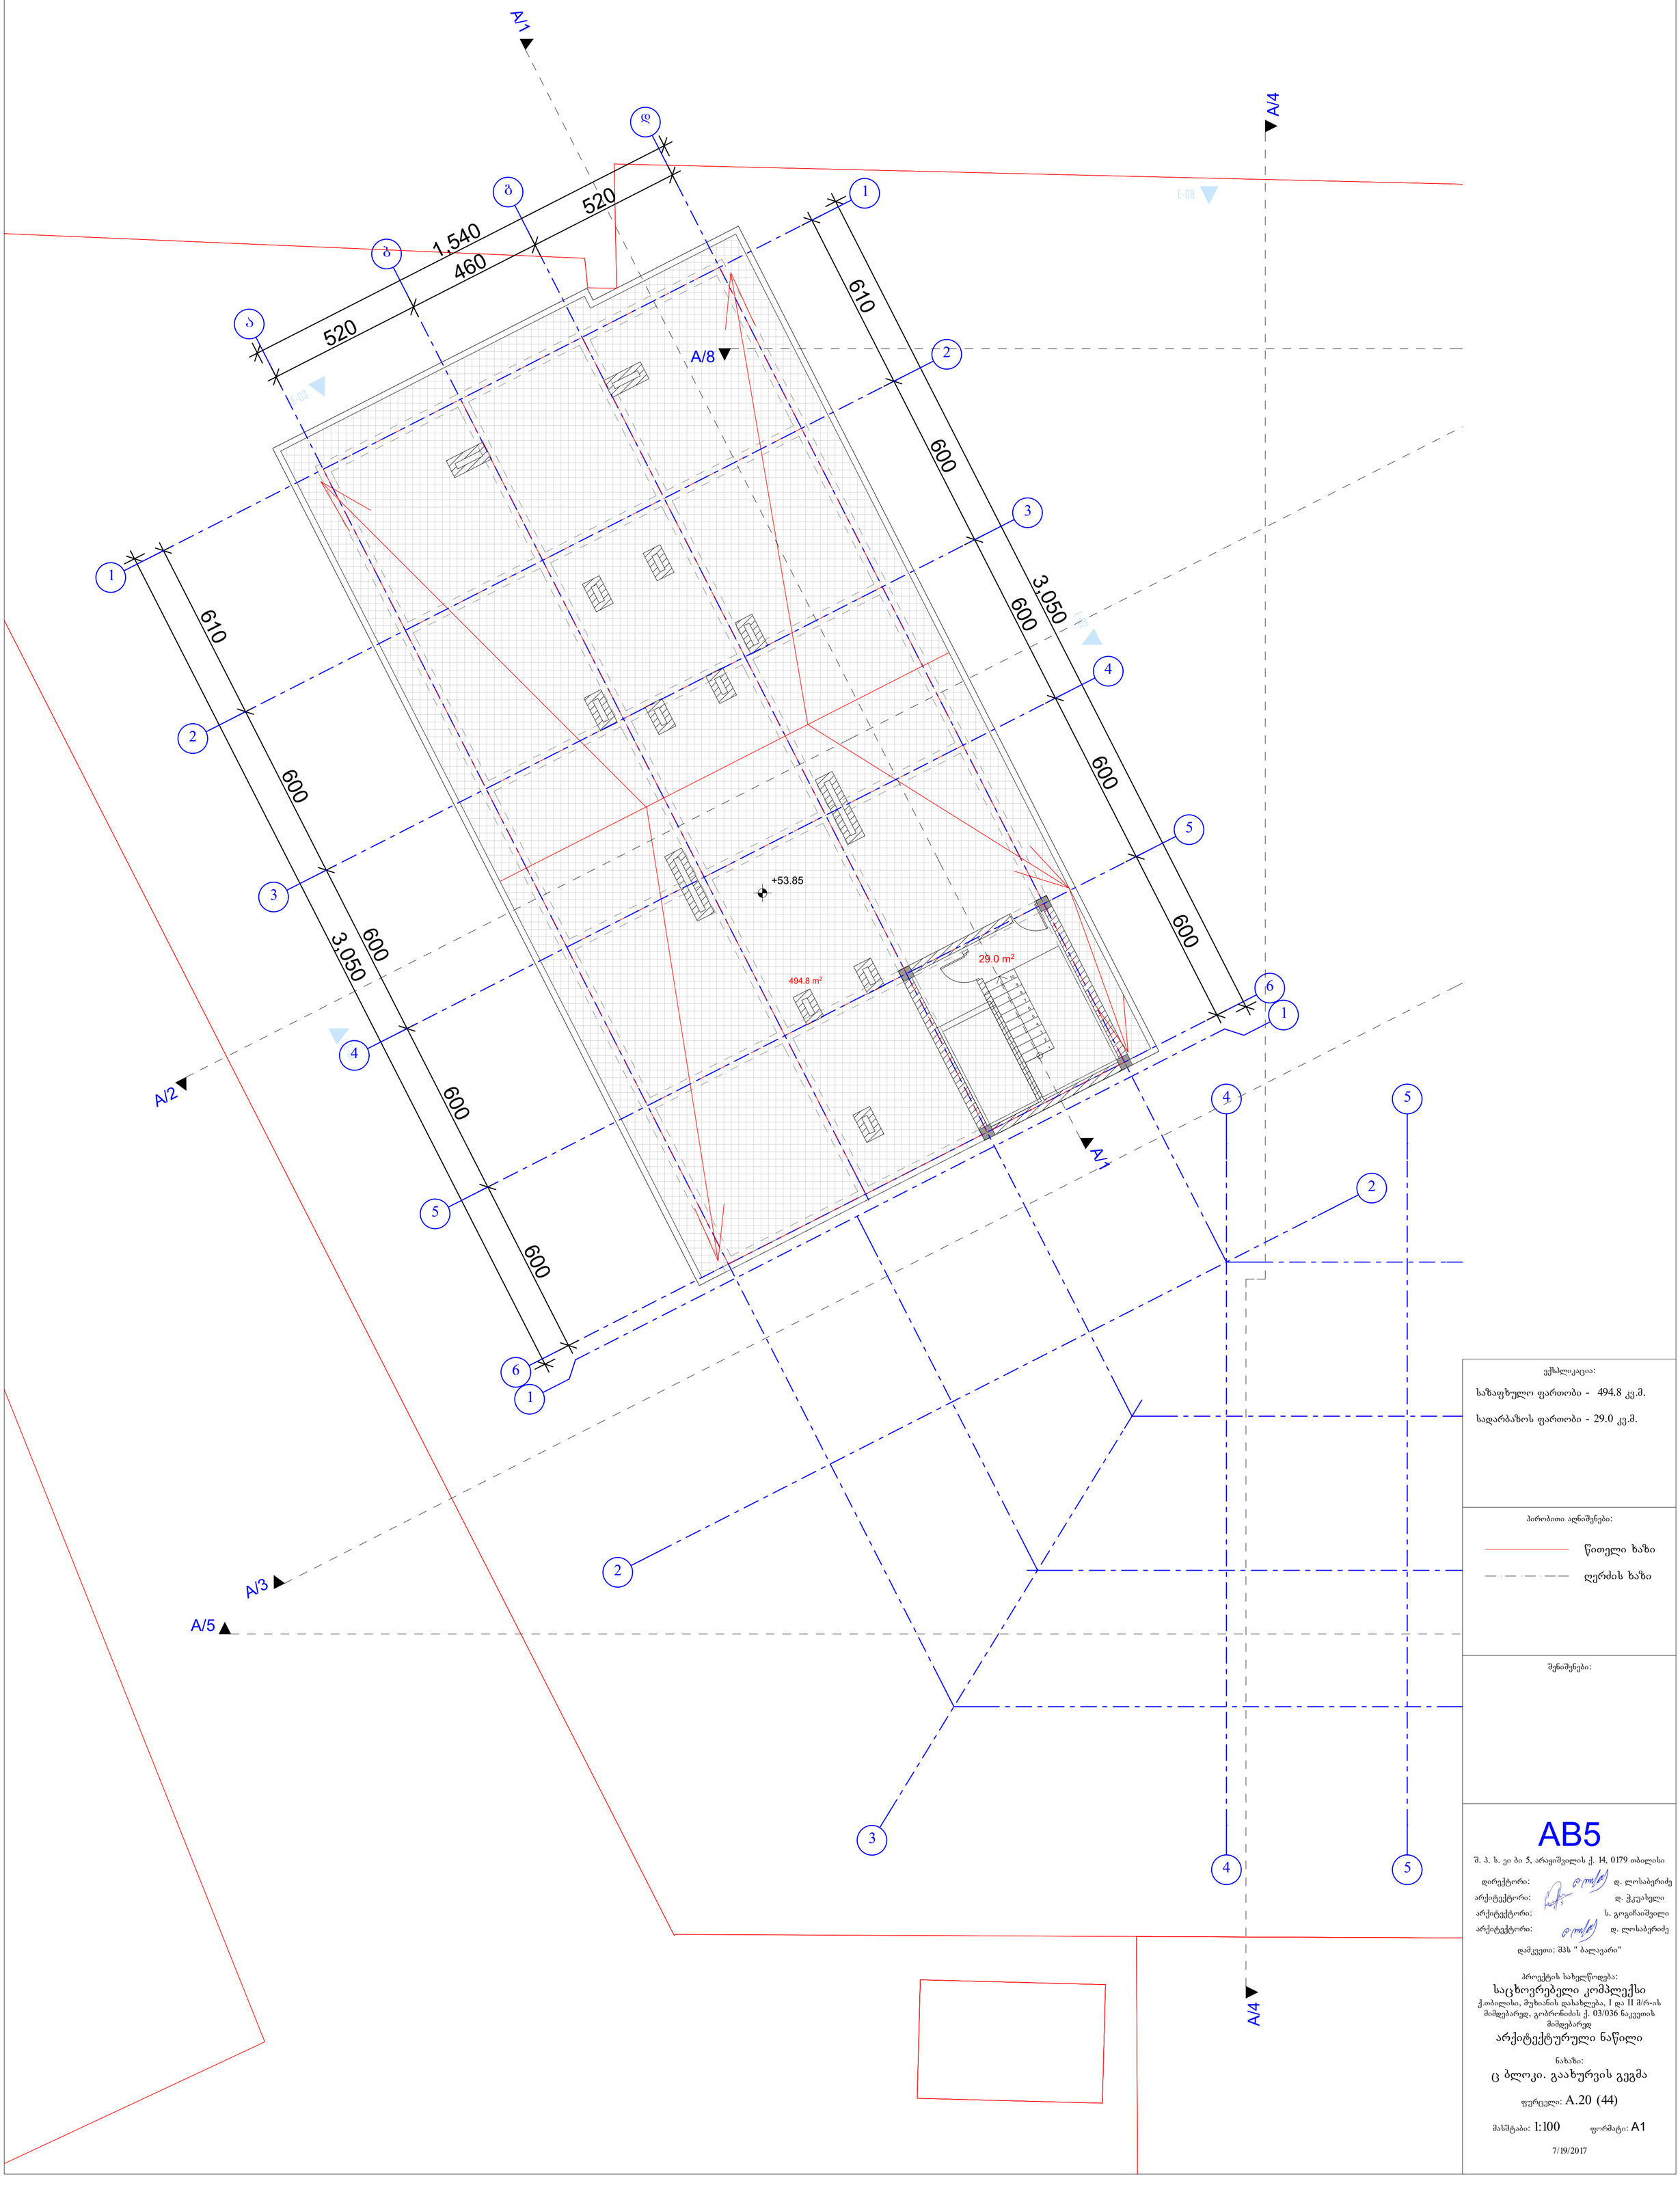

ექსპლიკაცია:

საზაფხულო ფართობი - 494.8 კვ.მ.

სადარბაზოს ფართობი - 29.0 კვ.მ.

პირობითი აღნიშვნები:

წითელი ხაზი

ღერძის ხაზი

შენიშვნები:

AB5

შ. ა. ს. ეი ბი 5, არაყიშვილის ქ. 14, 0179 თბილისი

დირექტორი: დ. ლოსაბერიძე

არქიტექტორი: დ. ჭკუასელი

არქიტექტორი: ხ. გოგიჩაიშვილი

არქიტექტორი: დ. ლოსაბერიძე

დამკვეთი: შპს " ბალავარი"

პროექტის სახელწოდება:

საცხოვრებელი კომპლექსი

ქ.თბილისი, შუბანის დასახლება, I და II მ/რ-ის მიმდებარედ, გობრონიძის ქ. 03/036 ნაკვეთის მიმდებარედ

არქიტექტურული ნაწილი

ნახაზი:


ც ბლოკი. გაახურვის გეგმა

ფურცელი: A.20 (44)

მასშტაბი: 1:100 ფორმატი: A1

7/19/2017

III ეტაპის სამუშაოები. C ბლოკი.
გადახურვის სართულის გეგმა

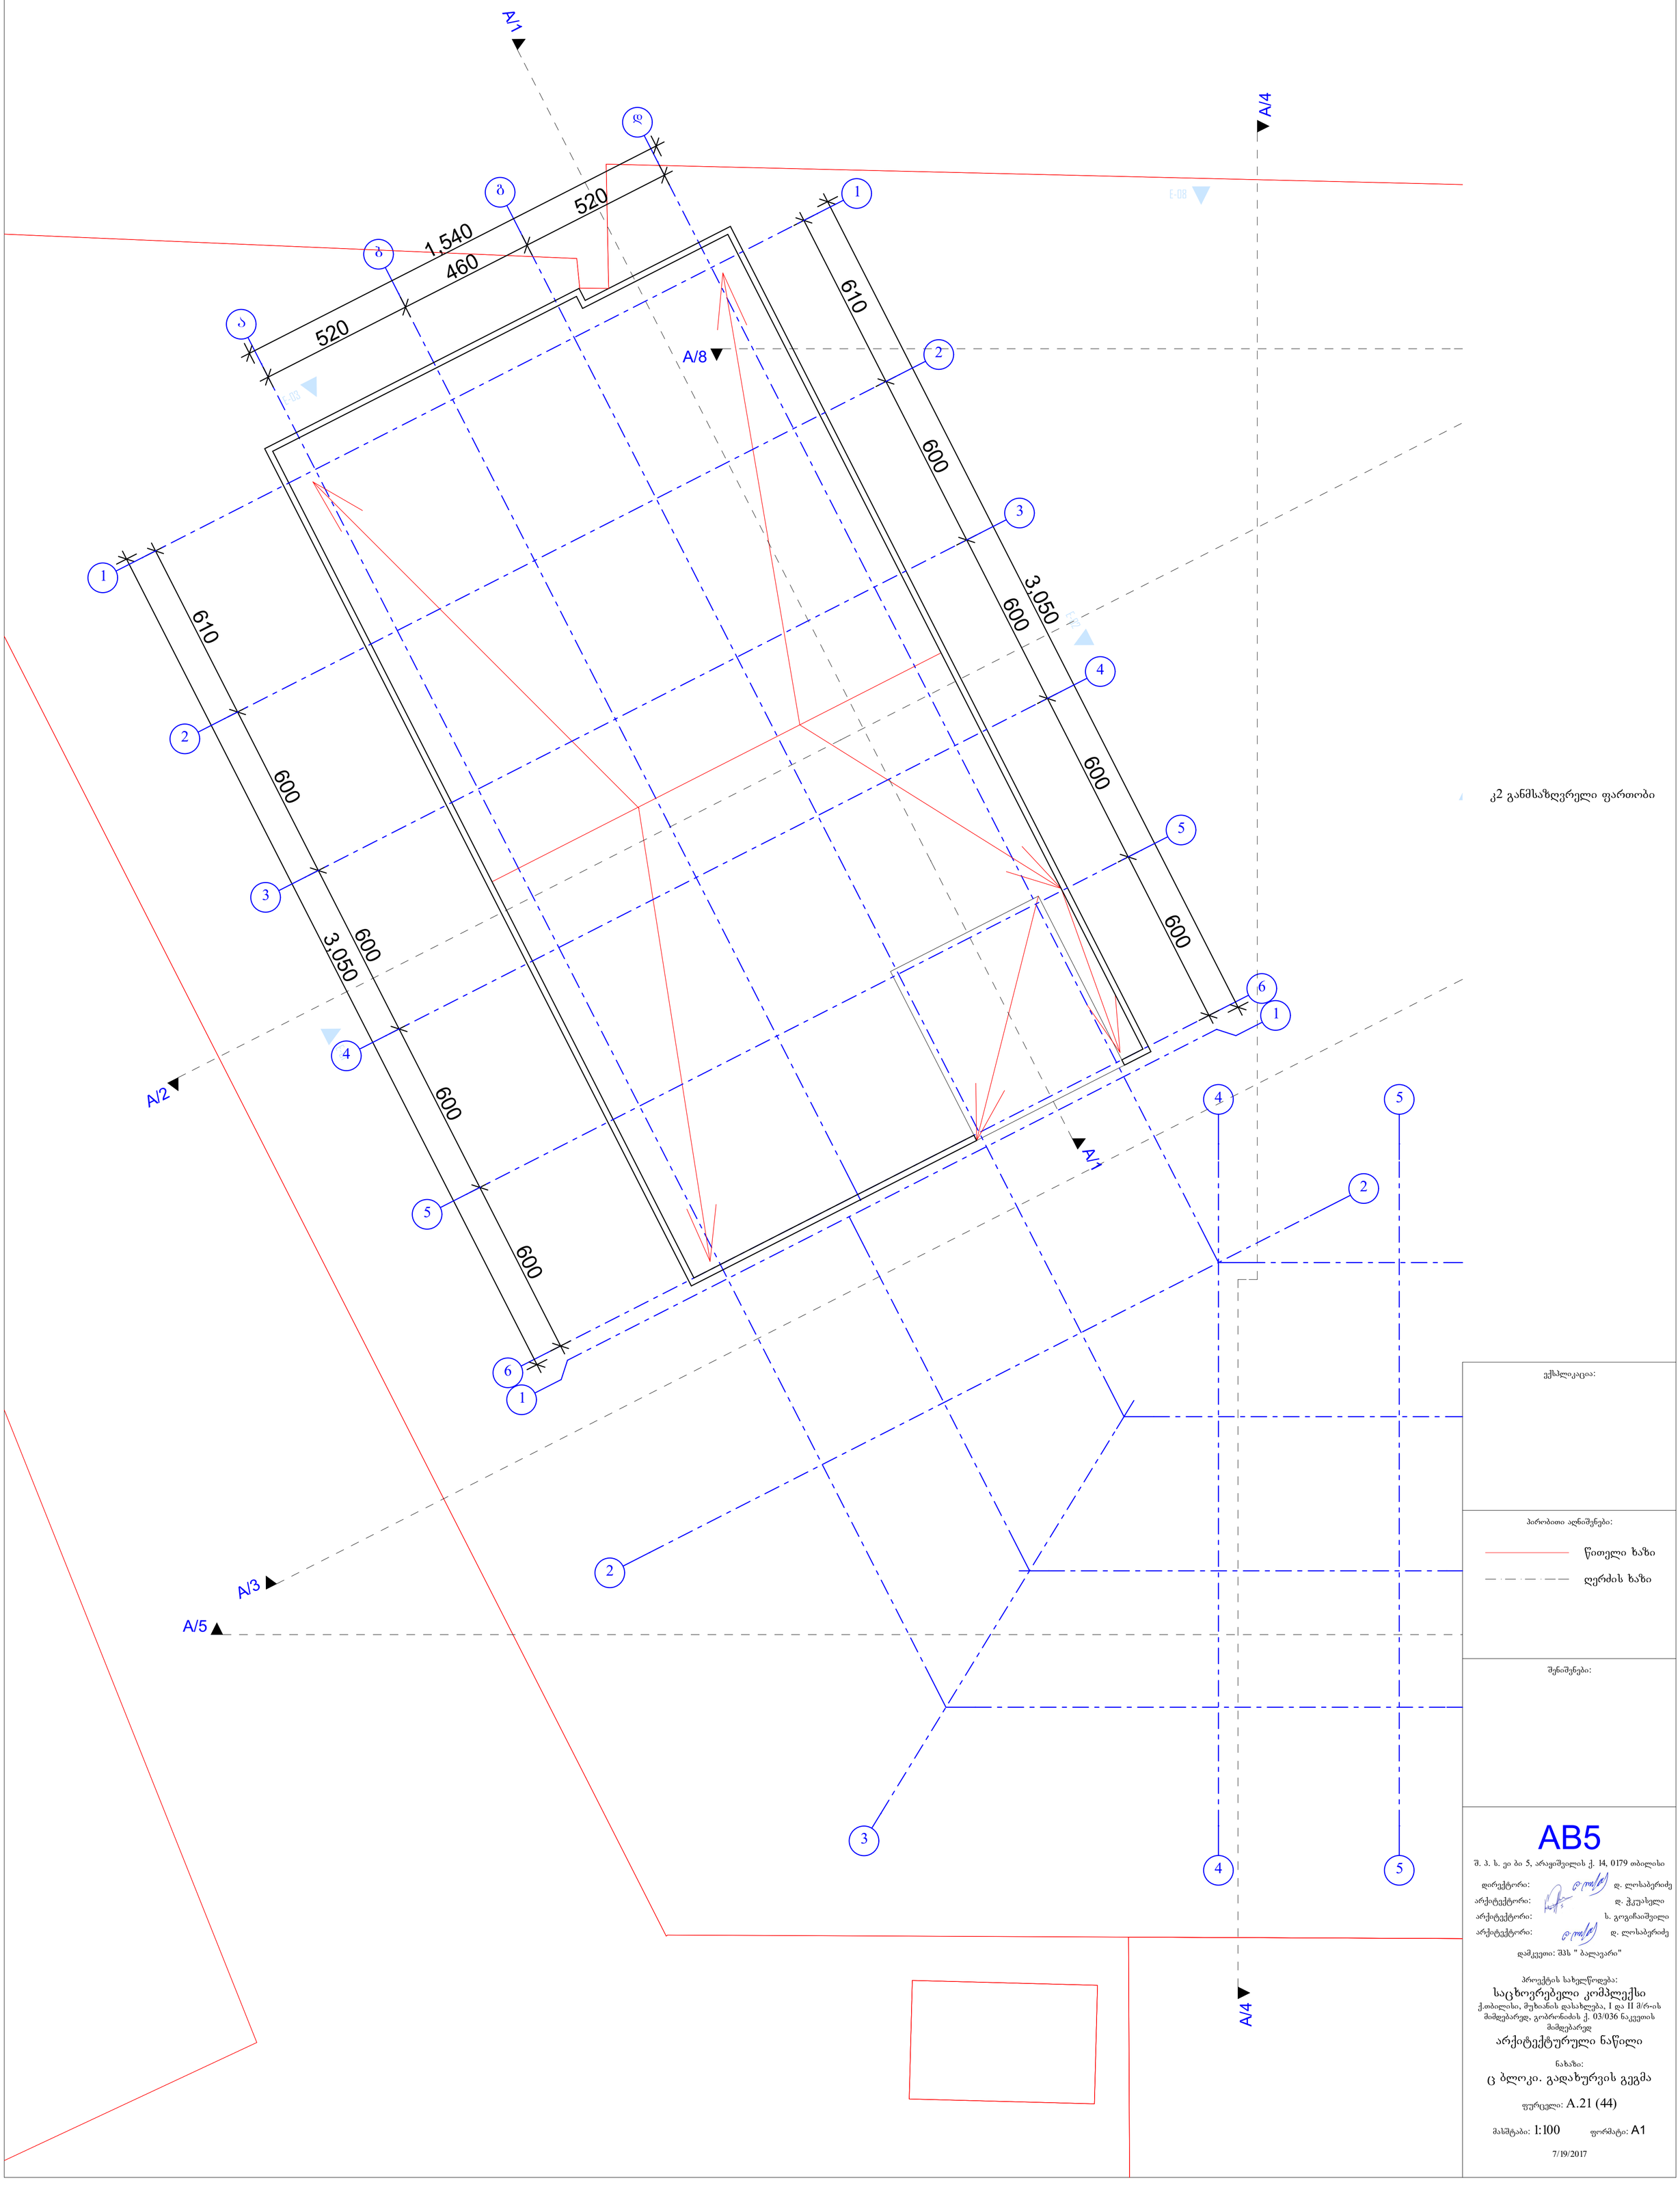

ექსპლიკაცია:

პირობითი აღნიშვნები:

წითელი ხაზი

ღერძის ხაზი

შენიშვნები:

AB5

შ. პ. ს. ეი ბი 5, არაყიშვილის ქ. 14, 0179 თბილისი

დირექტორი: დ. ლოსაბერიძე

არქიტექტორი: დ. ჭკუასელი

არქიტექტორი: ს. გოგიჩაიშვილი

არქიტექტორი: დ. ლოსაბერიძე

დამკვეთი: შპს " ბალავარი"

პროექტის სახელწოდება:

საცხოვრებელი კომპლექსი

ქ.თბილისი, მუხიანის დასახლება, I და II მ/რ-ის მიმდებარედ, გობრონიძის ქ. 03/036 ნაკვეთის მიმდებარედ

არქიტექტურული ნაწილი

ნახაზი:


ც ბლოკი. გადახურვის გეგმა

ფურცელი: A.21 (44)

მასშტაბი: 1:100 ფორმატი: A1

7/19/2017

V ეტაპის სამუშაოები. E ბლოკი.
ავტოსადგომის გეგმა -2.70 ნიშნულზე

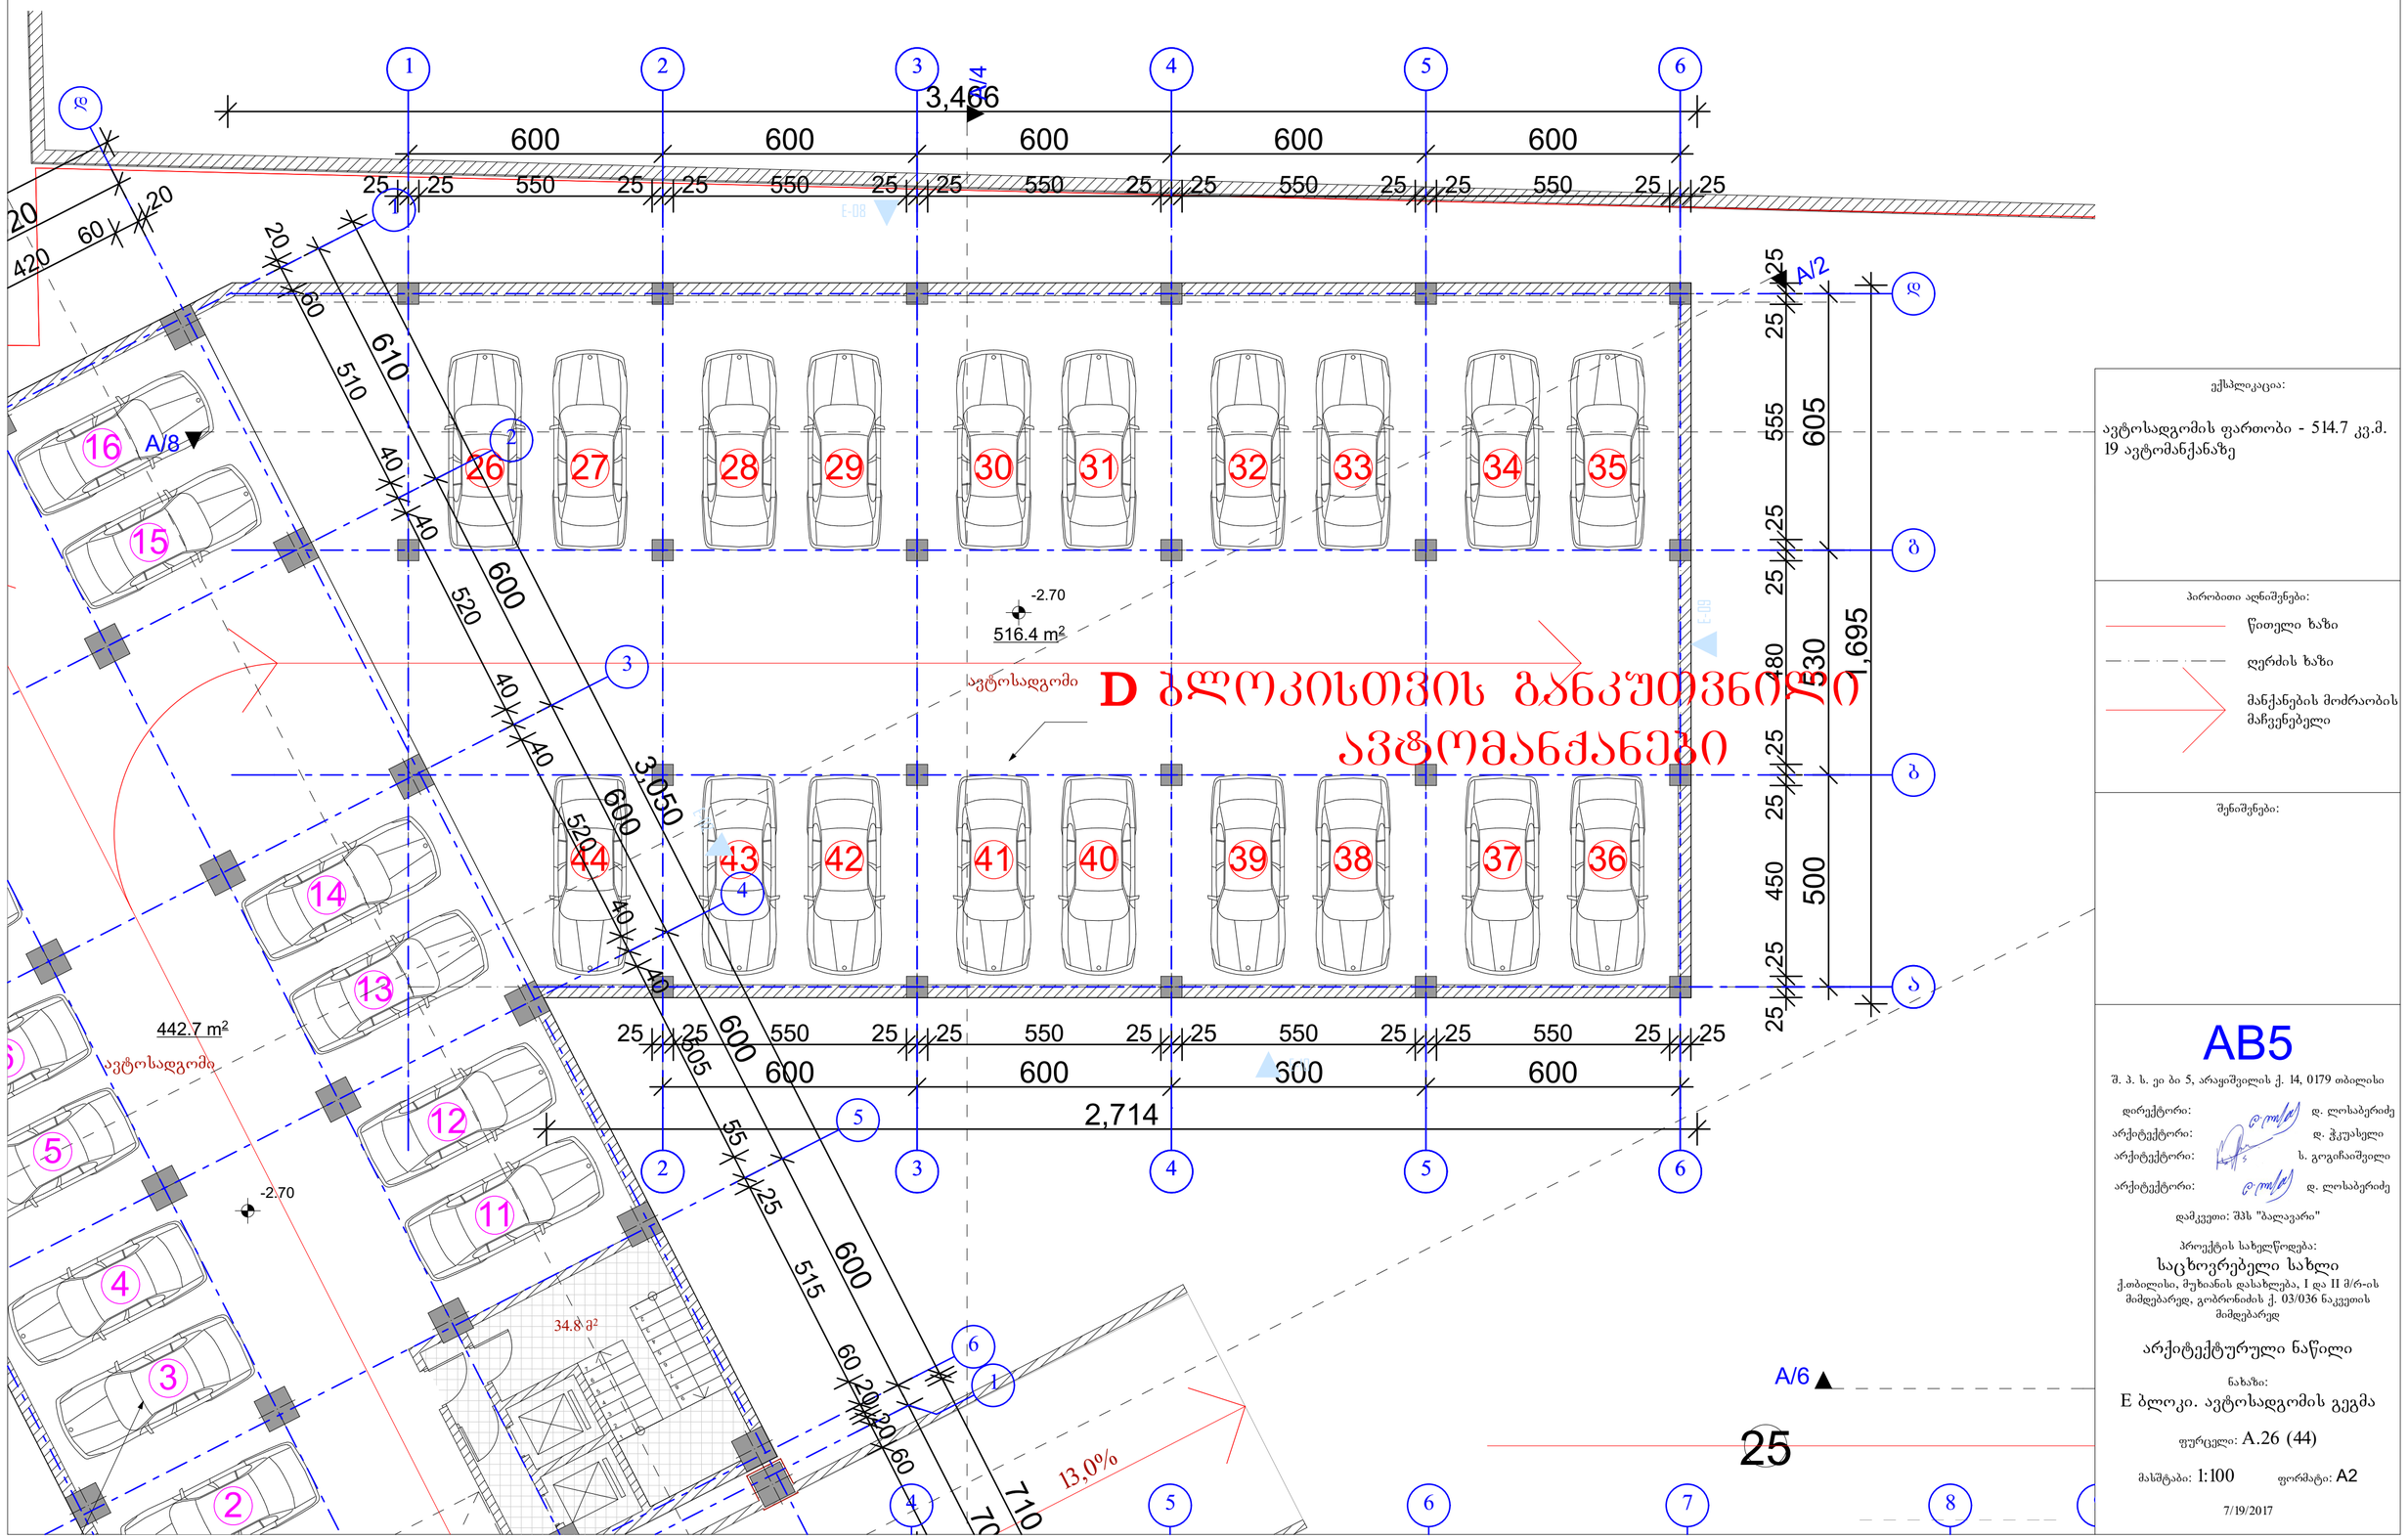

ექსპლიკაცია:

ავტოსადგომის ფართობი - 514.7 კვ.მ.
19 ავტომანქანაზე

პირობითი აღნიშვნები:

წითელი ხაზი

ღერძის ხაზი

მანქანების მოძრაობის მაჩვენებელი

შენიშვნები:

AB5

შ. პ. ს. ეი ბი 5, არაყიშვილის ქ. 14, 0179 თბილისი

დირექტორი: დ. ლოსაბერიძე
არქიტექტორი: დ. ჭკუასელი
არქიტექტორი: ს. გოგიჩაიშვილი
არქიტექტორი: დ. ლოსაბერიძე

დამკვეთი: შპს "ბალავარი"

პროექტის სახელწოდება:
საცხოვრებელი სახლი
ქ.თბილისი, შუხიანის დასახლება, I და II მ/რ-ის მიმდებარედ, გობრონიძის ქ. 03/036 ნაკვეთის მიმდებარედ

არქიტექტურული ნაწილი

ნახაზი:
E ბლოკი. ავტოსადგომის გეგმა

ფურცელი: A.26 (44)

მასშტაბი: 1:100 ფორმატი: A2

7/19/2017

V ეტაპის სამუშაოები. E ბლოკი.
I სართულის გეგმა -1.45 ნიშნულზე

SOILS ENGINEER

SECTION A-A

TYPICAL COMMERCIAL DRIVABLE GRASS® DETAIL
SCALE: 1" = 1'

DRIVABLE GRASS®
A Soil Retention Product
PROTECTED BY US AND INTERNATIONAL PATENTS AND TRADEMARKS
NOTE: FOR STORMWATER MANAGEMENT APPLICATIONS INCLUDING STORAGE AND INFILTRATION, ALTERNATE INFILL AND BASE MATERIAL SPECIFICATIONS MAY BE REQUIRED

587.8 m²

კ1 განმსაზღვრელი ფართობი

587.8 m²

კ2 განმსაზღვრელი ფართობი

ექსპლიკაცია:

სპორტდარბაზის ფართობი - 568.8 კვ.მ.

კ1 განმსაზღვრელი ფართობი - 587.8 კვ.მ.

გარე კონტურზე დათვლილი
საანგარიშო ფართობი - 587.8 კვ.მ.

პირობითი აღნიშვნები:

წითელი ხაზი

ღერძის ხაზი

პანდუსებზე მოძრაობის მაჩვენებელი

შენიშვნები:

470.7 m²

568.8 m²

სპორტდარბაზი

-1,45(469,55)

1 სპორტულ გამაჯანსაღებული ცენტრი

357.0 m²

-1,45(469,55)

83.7 მ²

B ბლოკისთვის განკუთვნილი ავტომანქანები

A ბლოკისთვის გან… ავტომანქ…

13,0%

6,0%

A/2 A/4 A/6 A/8

E-09

AB5

შ. პ. ს. ეი ბი 5, არაყიშვილის ქ. 14, 0179 თბილისი

დირექტორი: დ. ლოსაბერიძე
არქიტექტორი: დ. ჭკუასელი
არქიტექტორი: ს. გოგიჩაიშვილი
არქიტექტორი: დ. ლოსაბერიძე

დამკვეთი: შპს "ბალავარი"

პროექტის სახელწოდება:
საცხოვრებელი სახლი
ქ.თბილისი, მუხიანის დასახლება, I და II მ/რ-ის მიმდებარედ, გობრონიძის ქ. 03/036 ნაკვეთის მიმდებარედ

არქიტექტურული ნაწილი


ნახაზი:
E ბლოკი. I სართულის გეგმა

ფურცელი: A.27 (44)

მასშტაბი: 1:100, 1:500 ფორმატი: A2

7/19/2017

V ეტაპის სამუშაოები. E ბლოკი.
II სართულის გეგმა +3.35 ნიშნულზე

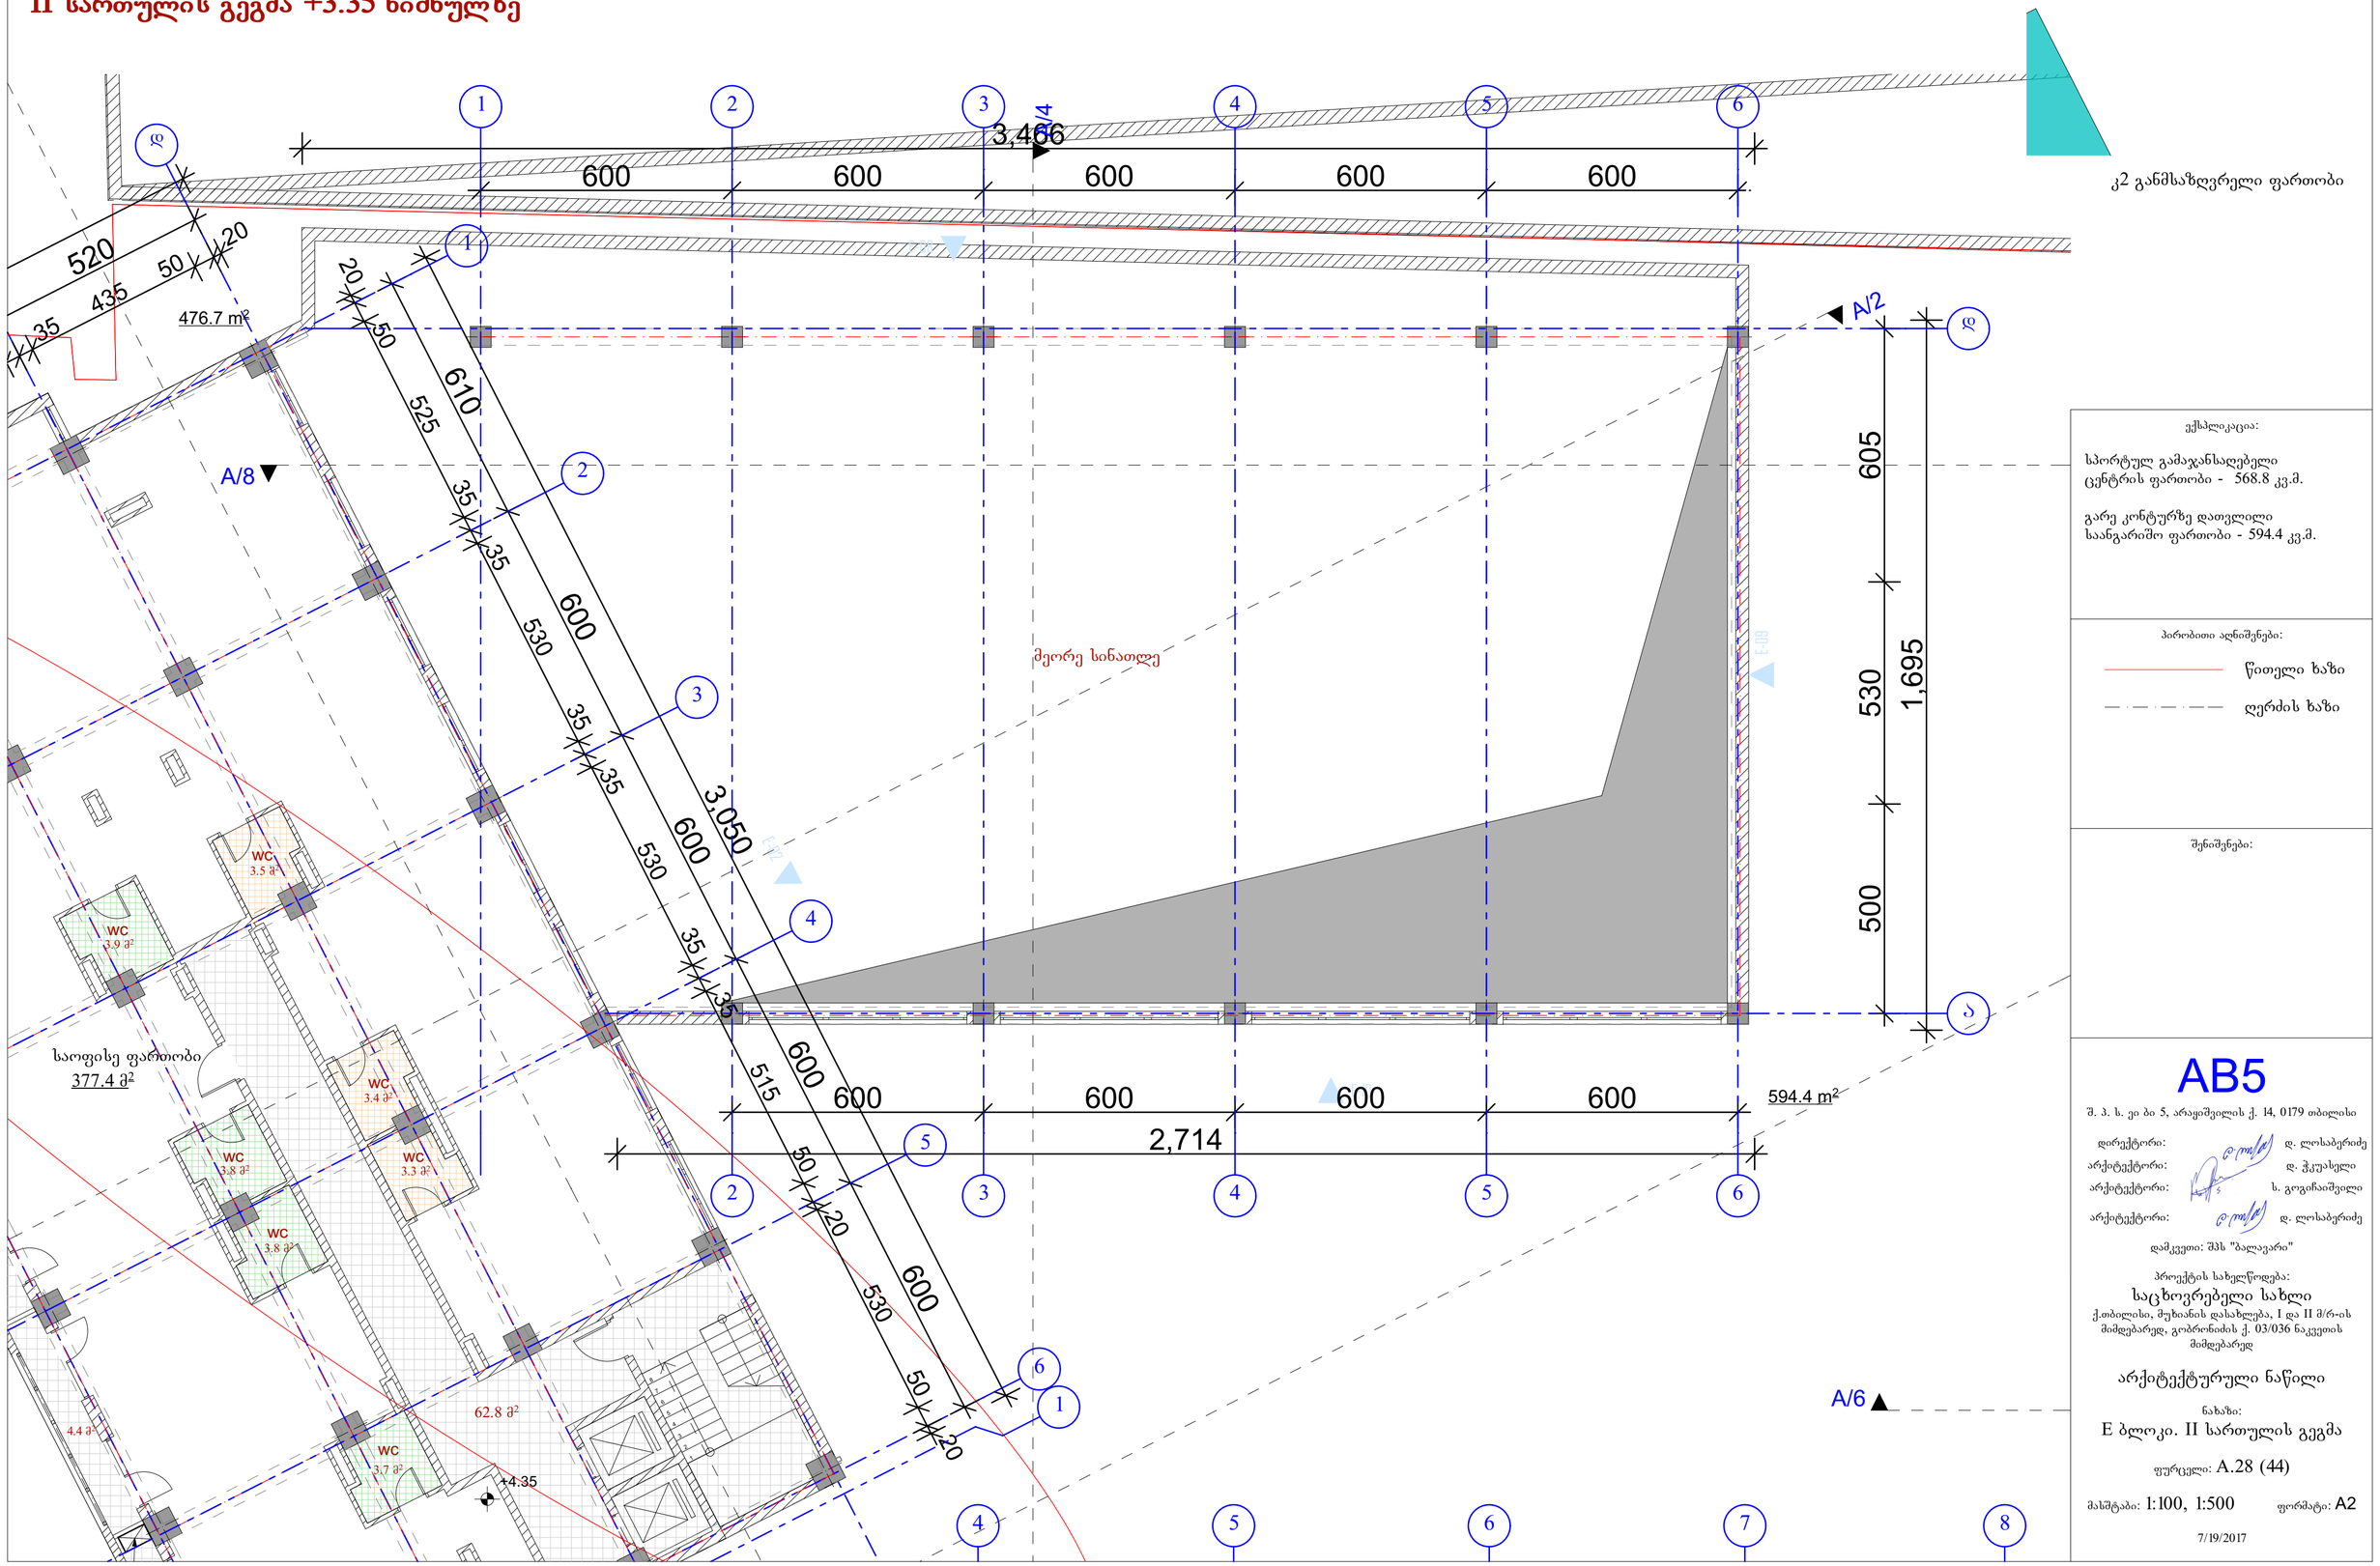

ექსპლიკაცია:

სპორტულ გამაჯანსაღებელი ცენტრის ფართობი - 568.8 კვ.მ.

გარე კონტურზე დათვლილი საანგარიშო ფართობი - 594.4 კვ.მ.

პირობითი აღნიშვნები:

წითელი ხაზი

ღერძის ხაზი

შენიშვნები:

AB5

შ. პ. ს. ეი ბი 5, არაგვისპირის ქ. 14, 0179 თბილისი

დირექტორი: დ. ლოსაბერიძე

არქიტექტორი: დ. ჭეჭელაშვილი

არქიტექტორი: ხ. გოგიჩაიშვილი

არქიტექტორი: დ. ლოსაბერიძე

დამკვეთი: შპს "ბალავარი"

პროექტის სახელწოდება:

საცხოვრებელი სახლი

ქ.თბილისი, მუხიანის დასახლება, I და II მ/რ-ის მიმდებარედ, გობრონიძის ქ. 03/036 ნაკვეთის მიმდებარედ

არქიტექტურული ნაწილი

ნახაზი:


E ბლოკი. II სართულის გეგმა

ფურცელი: A.28 (44)

მასშტაბი: 1:100, 1:500 ფორმატი: A2

7/19/2017

V ეტაპის სამუშაოები. E ბლოკი.
გადახურვის სართულის გეგმა +6.15 ნიშნულზე

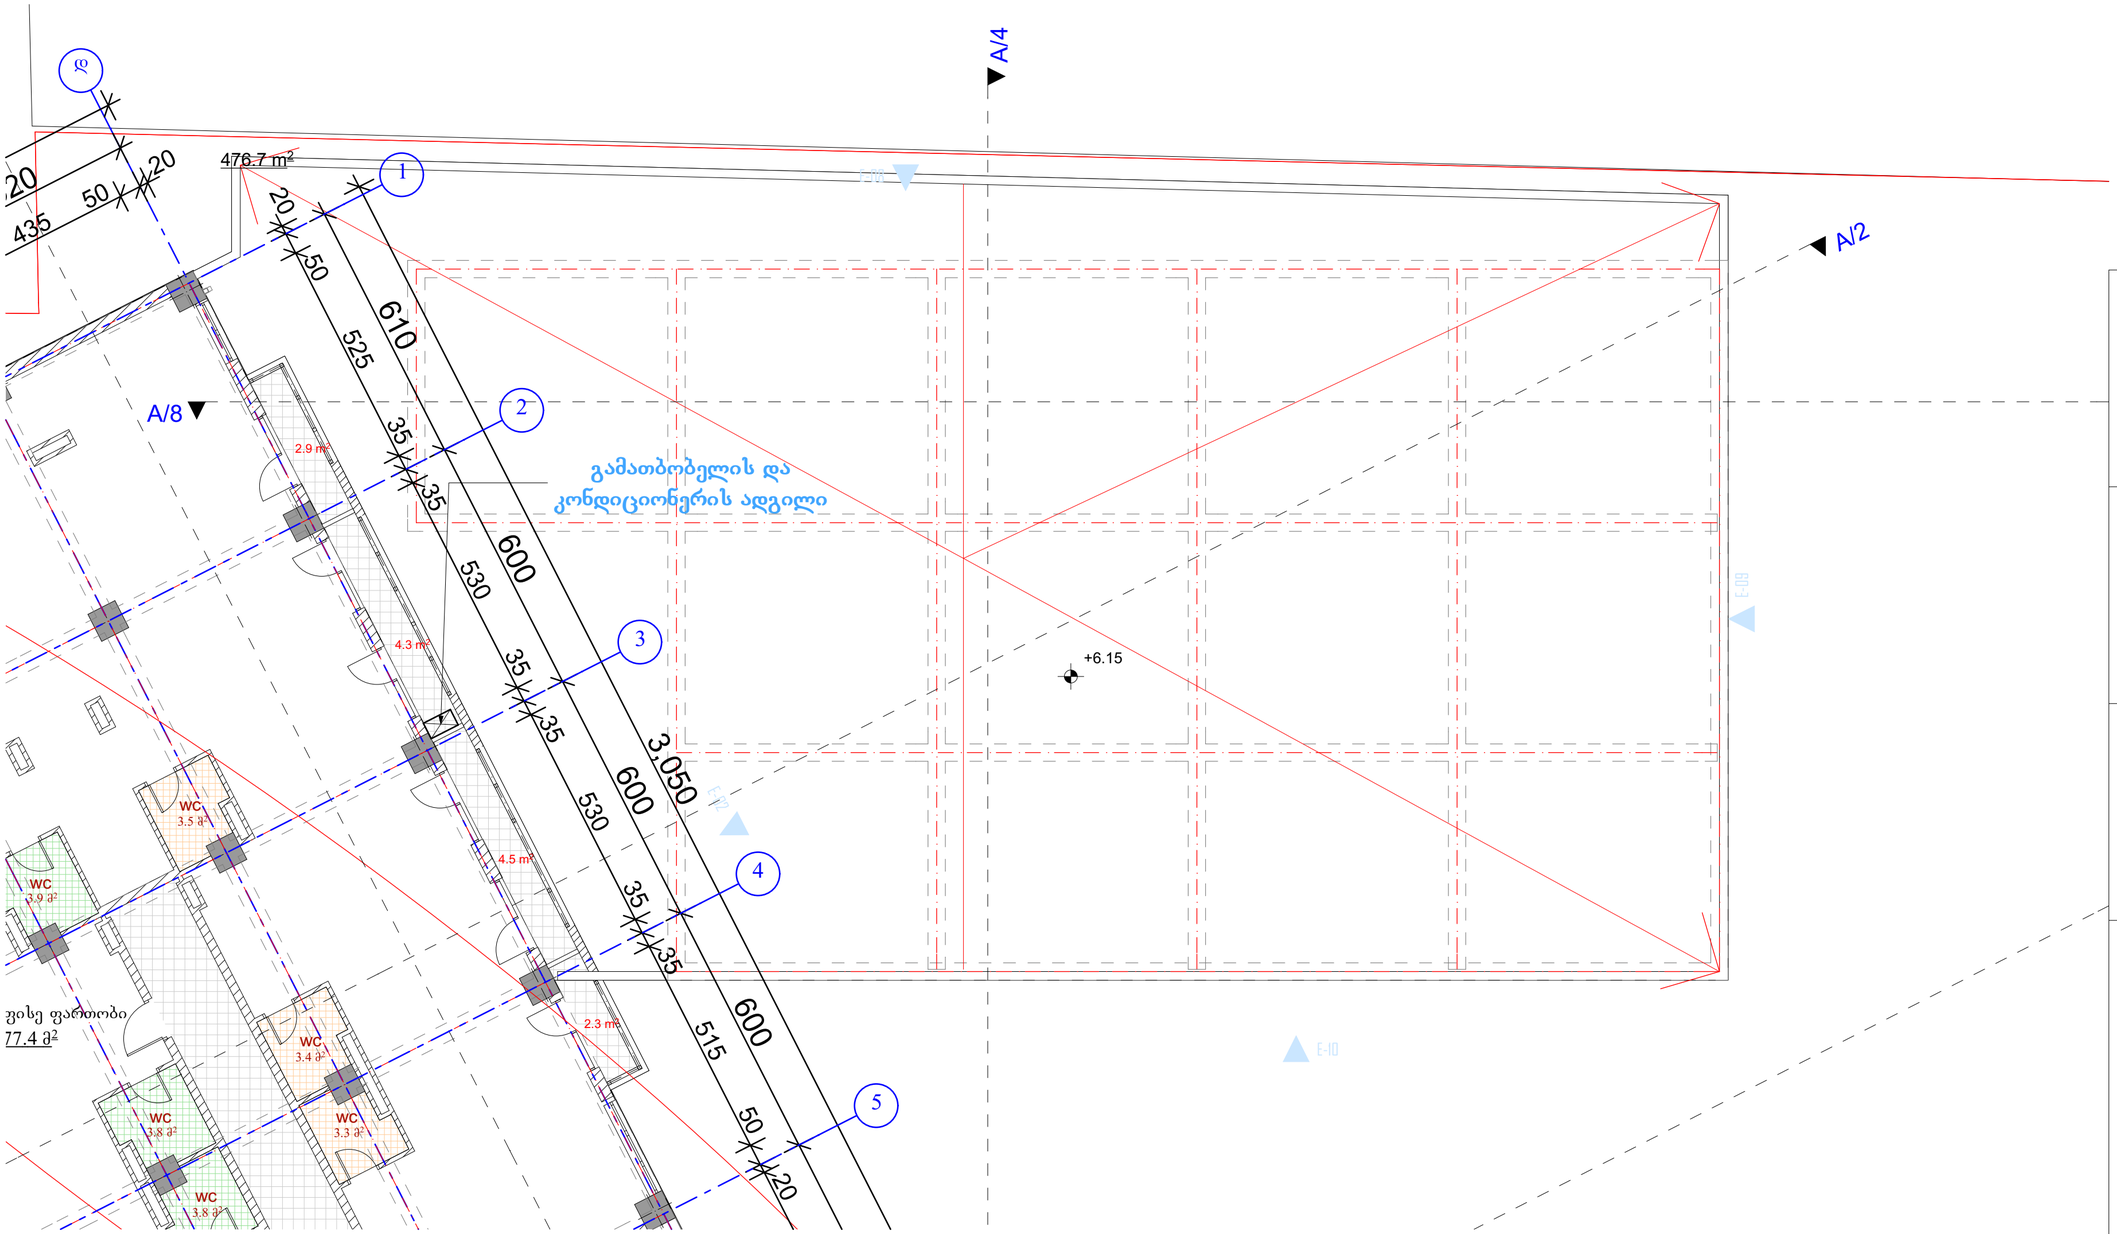

A.29 1:100

ექსპლიკაცია:

პირობითი აღნიშვნები:

შენიშვნები:

AB5

შ. პ. ს. ეი ბი 5, არაყიშვილის ქ. 14, 0179 თბილისი

დირექტორი:	დ. ლოსაბერიძე
არქიტექტორი:	დ. ჭკუასელი
არქიტექტორი:	ს. გოგიჩაიშვილი
არქიტექტორი:	დ. ლოსაბერიძე

დამკვეთი: შპს "ბალავარი"

პროექტის სახელწოდება:

საცხოვრებელი სახლი

ქ.თბილისი, მუხიანის დასახლება, I და II მ/რ-ის მიმდებარედ, გობრონიძის ქ. 03/036 ნაკვეთის მიმდებარედ

არქიტექტურული ნაწილი

ნახაზი:

E ბლოკი. გადახურვის გეგმა

ფურცელი: A.29 (44)

მასშტაბი: 1:100 ფორმატი: A2

7/19/2017